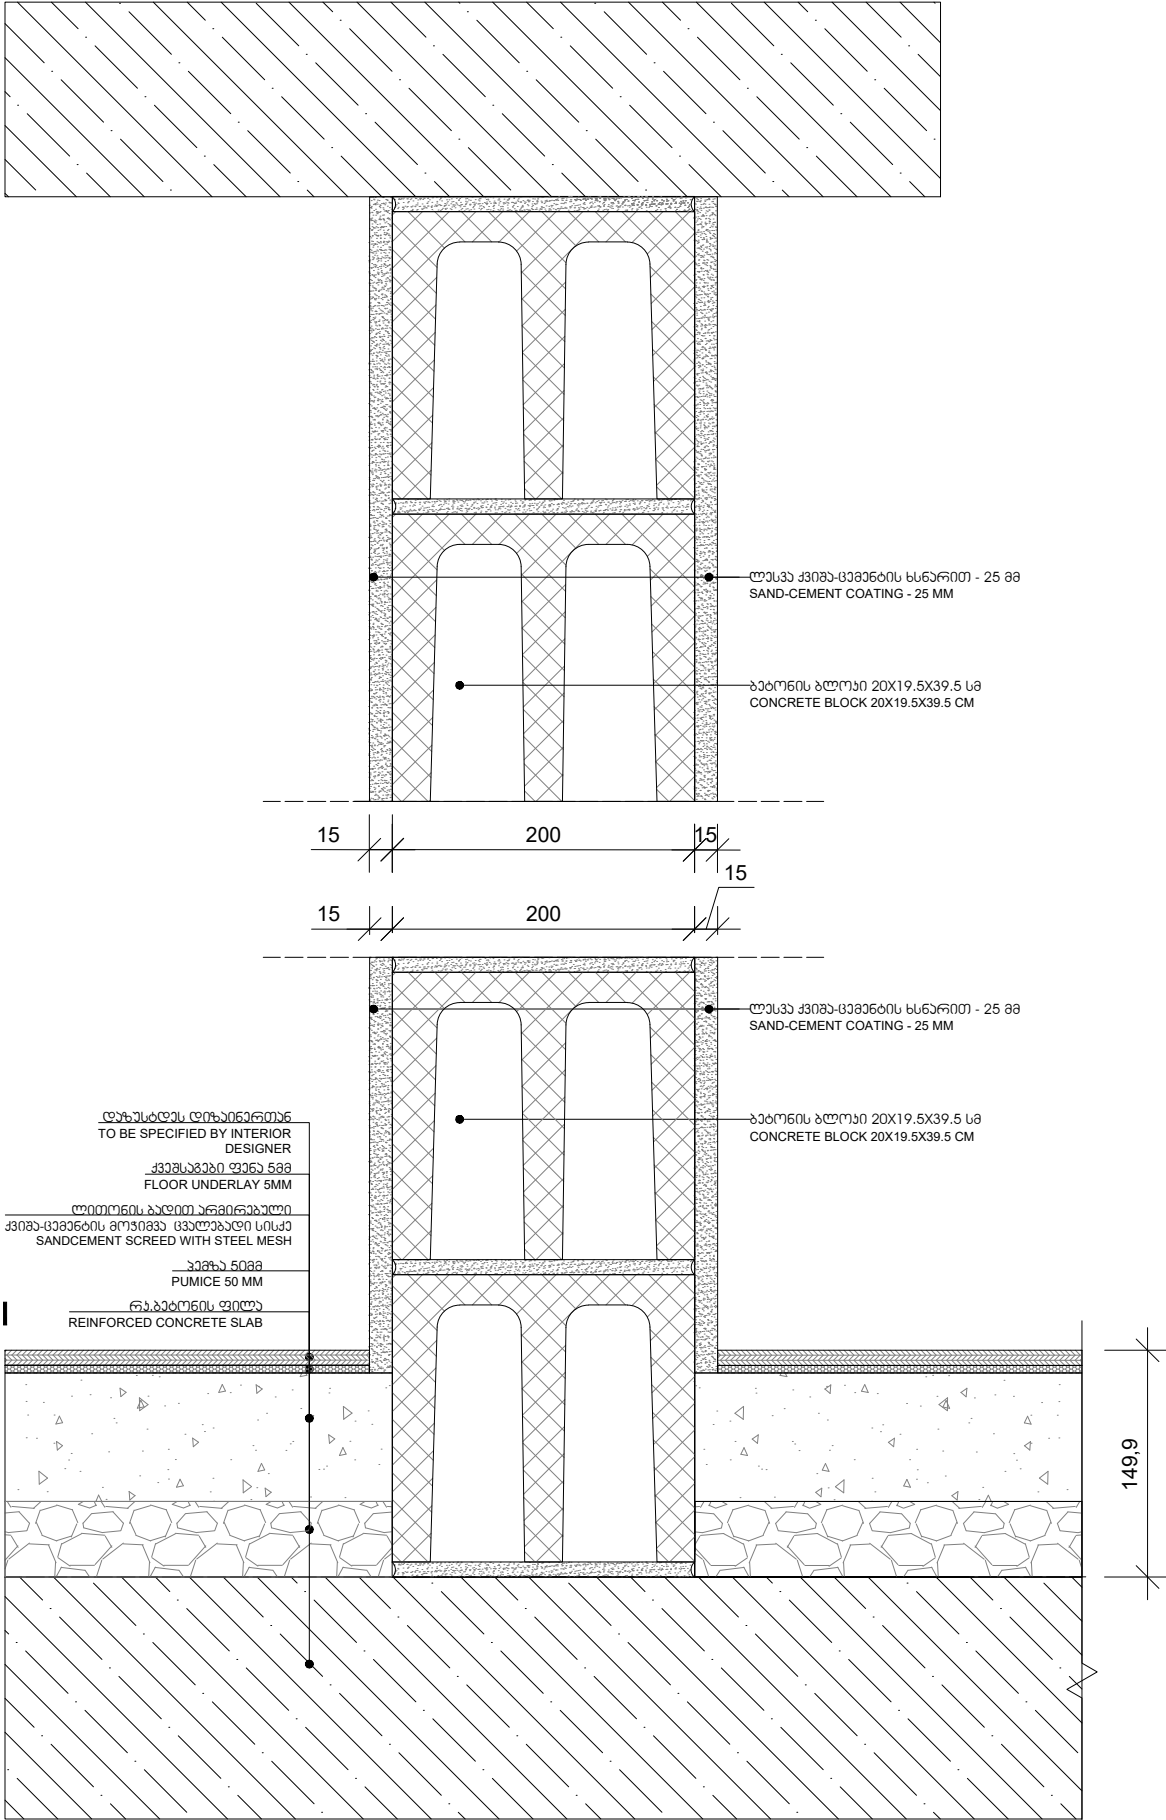


| 1 WL-02.1   | INTERIOR WALL     | FIRE RATE - 120 MINUTES | სპეციფიკაციები   | SPECIFICATIONS  |
|---|-------------------|-------------------------|--|---|
|   | ინტერიორის კედელი | ცეხლმუდგობა - 120 წუთი  |  |   |
|  |                   |                         | <p>ბეტონის ბლოკის წყობა</p> <p>ზომა: 20*19.5*39.5<br/>წონა: 16 კგ<br/>აბჯრების რაოდენობა -6<br/>ბლოკის გარე პერიმეტრი -3.2სმ<br/>ბლოკის შიდა პერიმეტრი- 2.5სმ<br/>გარეა-50<br/>თერმომეზარობის კოეფიციენტი -0.42 ჰბ/მ.<br/>სერტიფიცირებული პროდუქცია!</p> | <p>CONCRETE BLOCK WALL</p> <p>Block dimensions: 10*19.5*39.5<br/>Weight: 16 kg<br/>Number of cameras-6<br/>The outer perimeter of the block -3.2 cm<br/>Internal perimeter of the block -2.5cm<br/>Block mark -50<br/>Thermal conductivity coefficient -0.42W/m<br/>Certified products!</p> |

შპს "არტსტუდიო პროექტი"

Artstudio Project Ltd

#3 Z.Sakandelidze Str. 0179 Tbilisi,georgia

T +995 32.915254

info@artstudio.ge

A

ARTSTUDIO  
PROJECT

სტრუქტურული ნაწილის ჯონსულტანტი

Structural Consultant

Cubicon

T +995 591 116 444

info@cubicon.ge

www.cubicon.ge

UBI

CON

EDUCATION CENTER

საინჟინრო ჯონსულტანტი

MEP Consultant

Meppers

T +995 32 2 23 48 48

info@meppers.com

meppers.com

GEORGIA

meppers

FULL MEP SERVICES

სახანძრო უსაფრთხოების ჯონსულტანტი

FLS Consultant

შპს "დისი გრუპი"

Dc group LTD

T +995 577 77 65 26

dgroup2018.info@gmail.com

DI

GROUP

ლანდშაფტის დიზაინი

Landscape Design

Openfabric

T +31(0)6 193 079 38

open@openfabric.eu

www.openfabric.eu

Openfabric

დამკვეთი

CLIENT

თბილისი ჰილსი

Tbilisi Hills

T +995 577 402 402

+995 599 999 904

sales@tbilisihills.com

www.tbilisihills.com

TBILISI HILLS

|||||

შენიშვნები

NOTES:

პროექტის სახელწოდება

PROJECT NAME

THREE RESIDENTIAL BUILDINGS  
AND COMMERCIAL BUILDING IN  
TBILISI HILLS

ადგილმდებარეობა

PROJECT LOCATION

თბილისი ჰილსი გოლფი და რეზიდენციები ,  
კრწანისი , თბილისი , საქართველო .

TBILISI HILLS GOLF AND RESIDENCES,  
KRTSANISI, TBILISI, GEORGIA.

ფაზა

სექტორი

PHASE

SECTOR

დეტალური დიზაინი

სამშენობრივი

<DD> DETAIL DESIGN

RESIDENTIAL

პროექტის №

RFP/2021/19918

PROJECT NUMBER

თარიღი

25.10.2024 - R002

DATE:

დანახა

DRAWN BY

L.V

შეამოწმა

CHECKED BY

S.L

სათაური

TITLE

კედლების ტიპები


WALL TYPES

A-658

A3

მასშტაბი 1:5

Scale 1:5

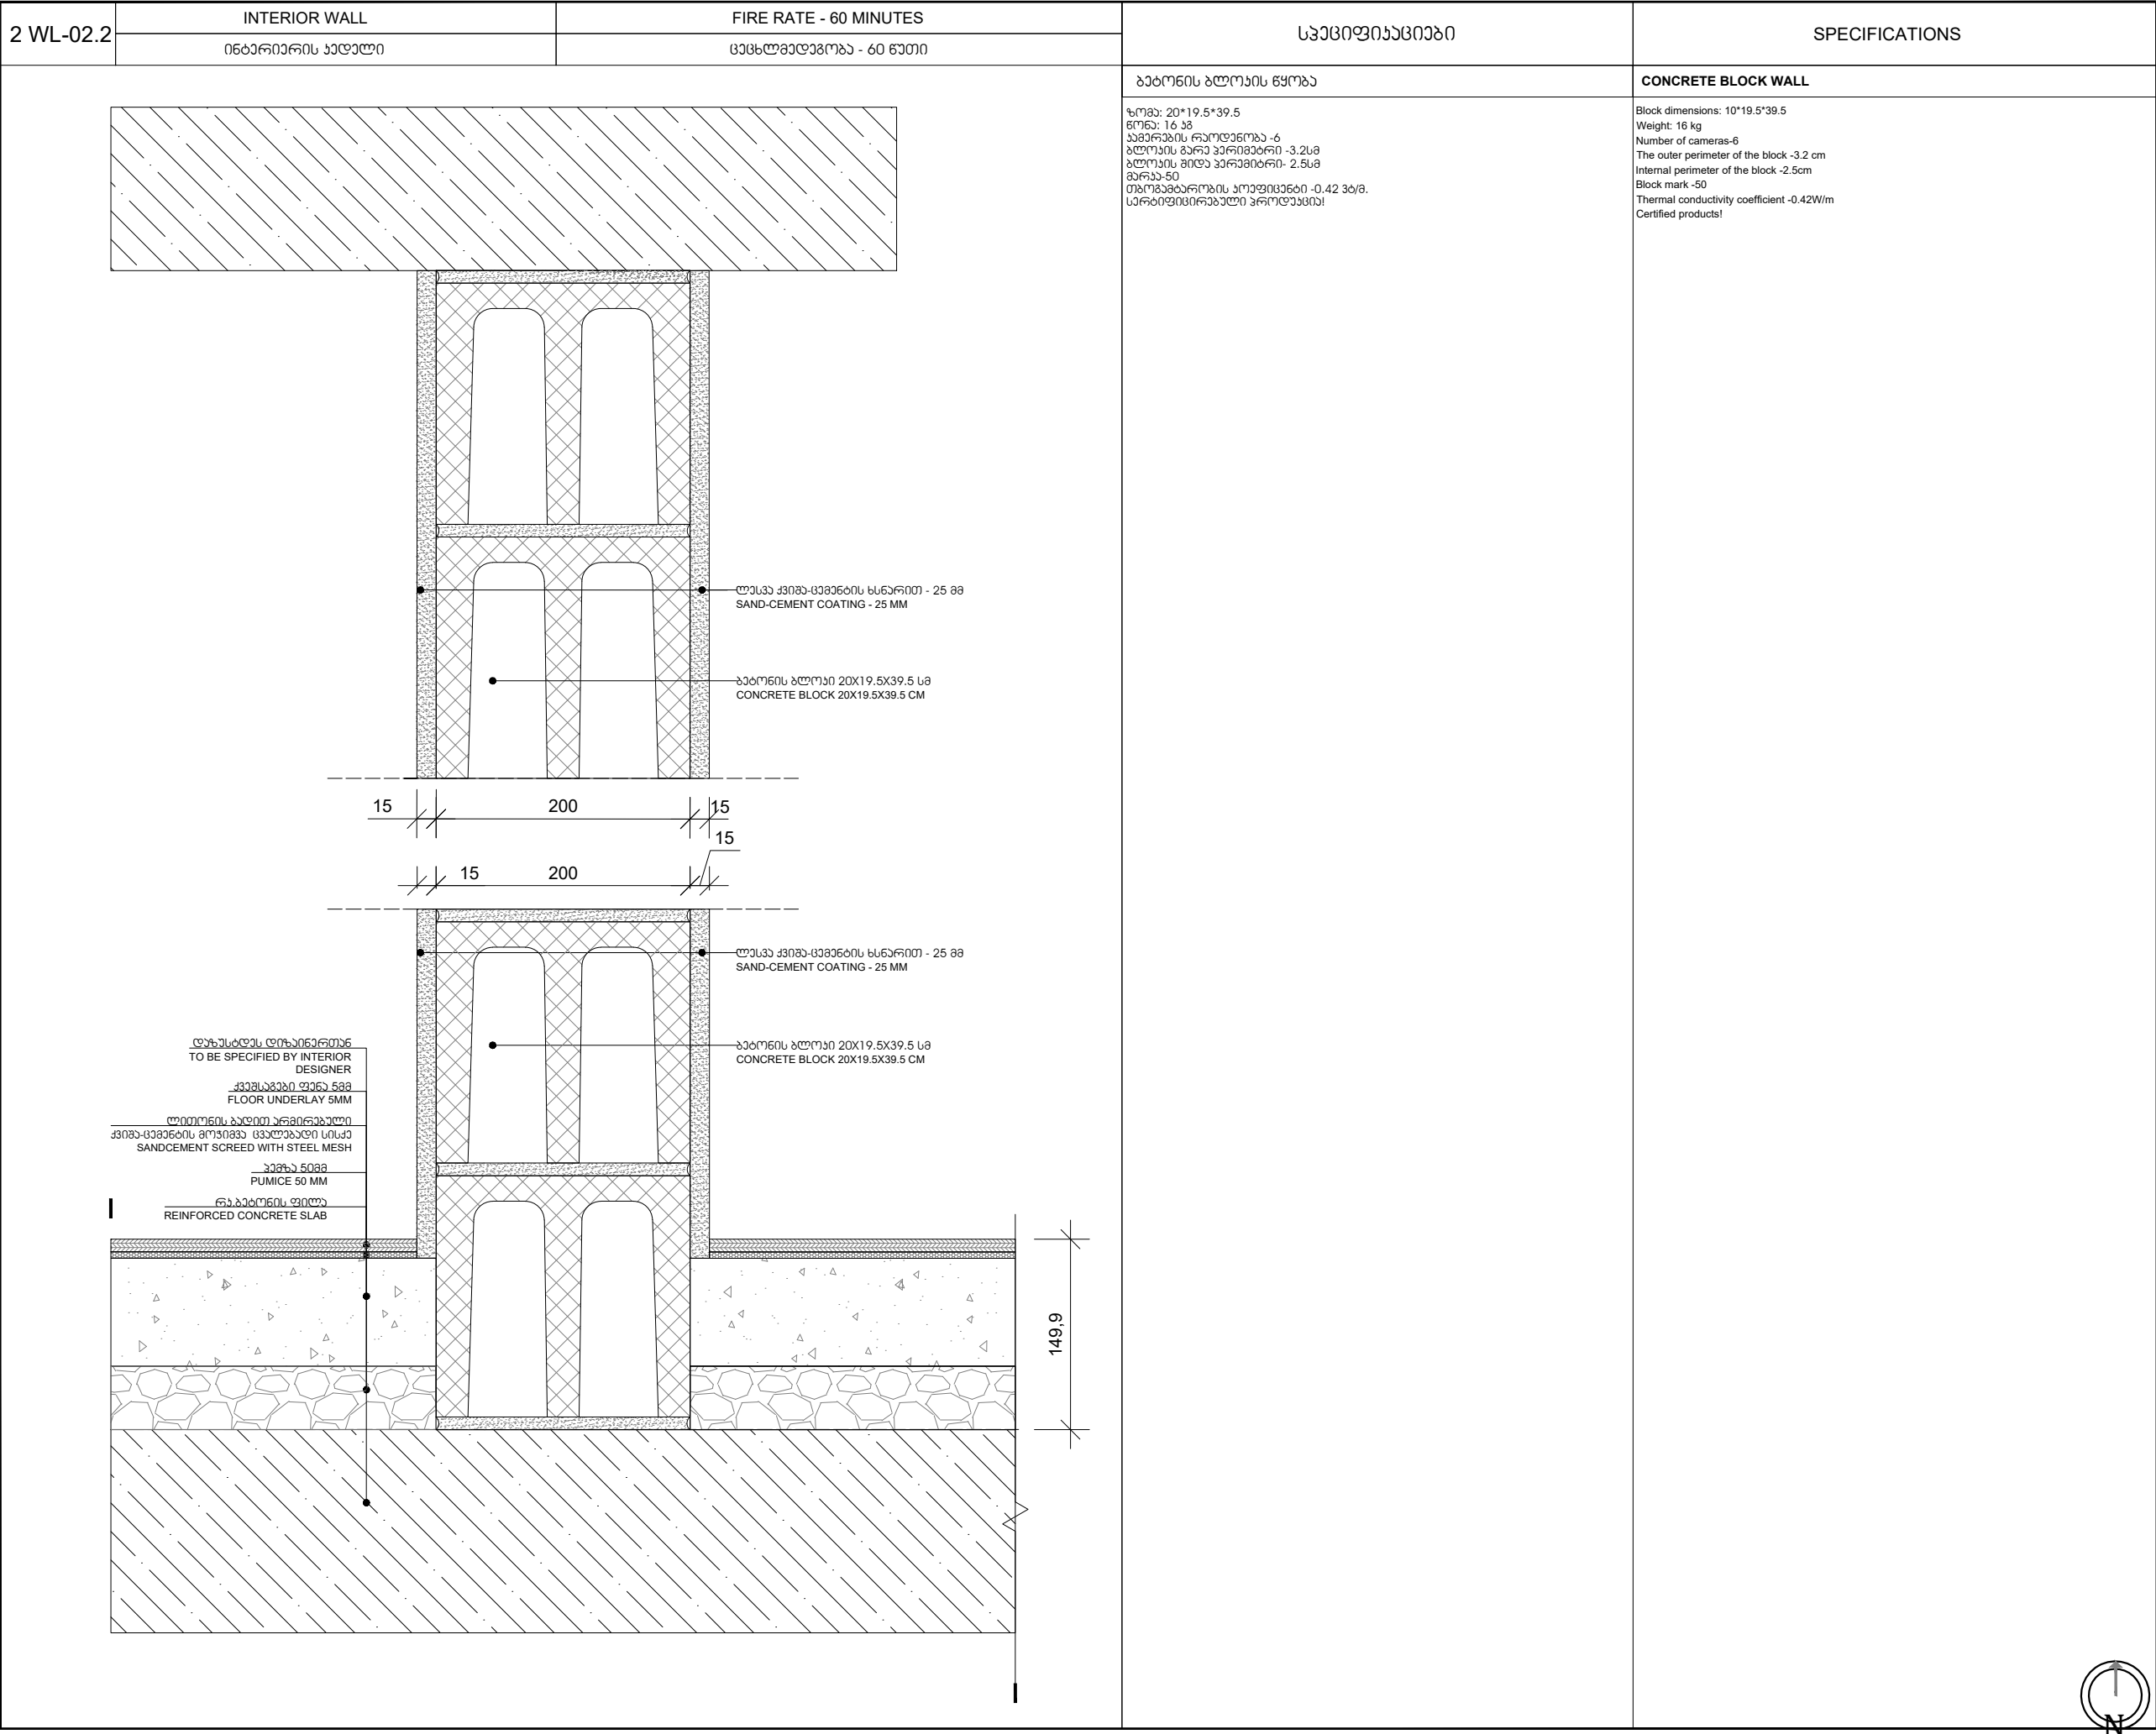

შპს "არტსტუდიო პროექტი"

Artstudio Project Ltd

#3 Z.Sakandelidze Str. 0179 Tbilisi,georgia

T +995 32.915254

info@artstudio.ge

ARTSTUDIO PROJECT

სტრუქტურული ნაწილის ჯონსონბერტი

Structural Consultant

Cubicon

T +995 591 116 444

info@cubicon.ge

www.cubicon.ge

UBICON

საინჟინრო ჯონსონბერტი

MEP Consultant

Meppers

T +995 32 2 23 48 48

info@meppers.com

meppers.com

meppers

სახანძრო უსაფრთხოების ჯონსონბერტი

FLS Consultant

შპს "დისი გრუპი"

Dc group LTD

T +995 577 77 65 26

dgroup2018.info@gmail.com

DISI GROUP

ლანდშაფტის დიზაინი

Landscape Design

Openfabric

T +31(0)6 193 079 38

open@openfabric.eu

www.openfabric.eu

Openfabric

დამკვეთი

CLIENT

თბილისი ჰილსი

Tbilisi Hills

T +995 577 402 402

+995 599 999 904

sales@tbilisihills.com

www.tbilisihills.com

TBILISI HILLS

შენიშვნები

NOTES:

პროექტის სახელწოდება

PROJECT NAME

THREE RESIDENTIAL BUILDINGS AND COMMERCIAL BUILDING IN TBILISI HILLS

პროექტის მდებარეობა

PROJECT LOCATION

თბილისი ჰილსი გოლფი და რეზიდენციები , კრწანისი , თბილისი , საქართველო .

TBILISI HILLS GOLF AND RESIDENCES, KRTSANISI, TBILISI, GEORGIA.

|                    |              |
|--------------------|--------------|
| ფაზა               | სექტორი      |
| PHASE              | SECTOR       |
| დეტალური დიზაინი   | სამშენობრივი |
| <DD> DETAIL DESIGN | RESIDENTIAL  |

|                |                   |
|----------------|-------------------|
| პროექტის №     | RFP/2021/19918    |
| PROJECT NUMBER |                   |
| თარიღი         | 25.10.2024 - R002 |
| DATE:          |                   |
| დანიშნულება    |                   |
| DRAWN BY       | L.V               |
| შეამოწმა       | S.L               |
| CHECKED BY     |                   |

სათაური

TITLE

კედლების ტიპები


WALL TYPES

A-659

A3

მასშტაბი 1:5

Scale 1:5

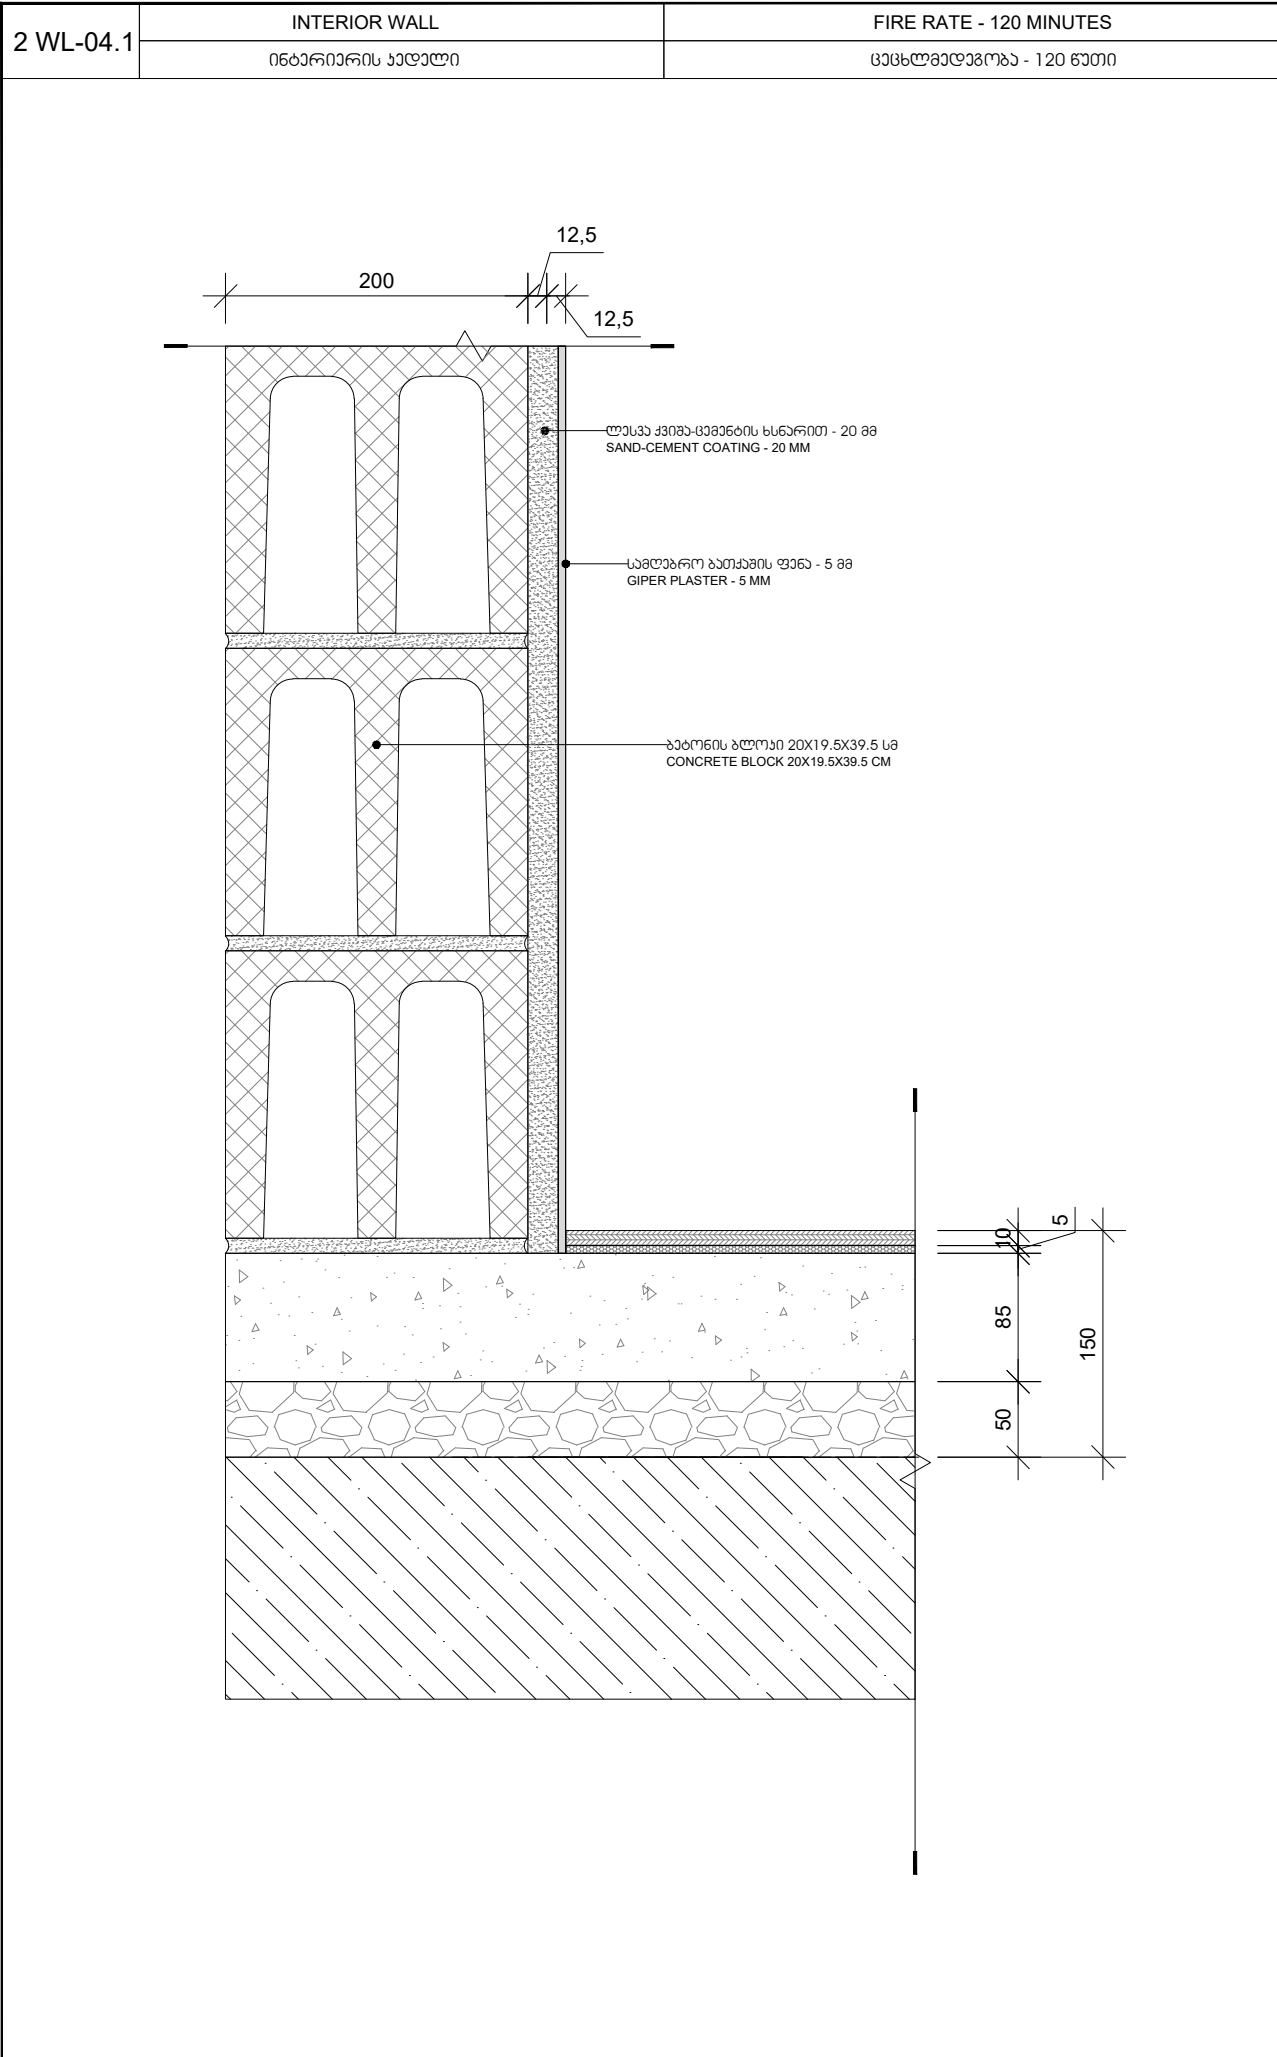

| სპეციფიკაციები   |  |
|--|--|
| ცეცხლგაღებოთი თანამდებარეობა ფილა  | FIRE RATED GYPSUM BOARD  |
| ცეცხლგაღებოთი თანამდებარეობა ფილა გლუვი ზედაპირით, რომელსაც ჰქვს ზედაპირული სიმკვრივე და გამაგრებულია ბოჭკოვანი მიწით ცეცხლგაღებოთის გასაძლიერებლად.<br>ცეცხლგაღებოთი: class A2-s1,d0 - TS EN 520+A1<br>სიმაღლის ტოლერანტობა: +0 / -4mm - TS EN 520+A1<br>სიგრძის ტოლერანტობა: +0 / -5mm - TS EN 520+A1<br>სისქის ტოლერანტობა: +0.5 / -0.5mm - TS EN 520+A1<br>პიქსელის ტოლერანტობა: ≤ 2.5 mm - TS EN 520 + A1<br>მონტაჟის პიქსელი, მონტაჟის პიქსელი: r ≥ 2750 mm - TS EN 520 +A1<br>მონტაჟის პიქსელი, სპალი პიქსელი: r ≥ 1000 mm - TS EN 520 +A1<br>თერმობარიერობა: 0.25 λ W/(m.K) - EN 12524<br>ფილის ორთქლის ნივალმდებარეობის ფაქტორი (მონტაჟი): 10 μ - EN 12524<br>ფილის ორთქლის ნივალმდებარეობის ფაქტორი (სპალი): 4 μ - EN 12524<br>ბირთვების ქიმიკალიტეტი ქიმიკალიტეტი: ≥ 15 dk- TS EN 520 +A1<br>სიმკვრივე: ≥800 kg/m³ - TS EN 520+A1<br>მოყვანილობა მსხვრეპიკალიტეტი ქიმიკალიტეტი, გრძივი მიმართულებით: ≥ 550 N - TS EN 520+A1<br>მოყვანილობა მსხვრეპიკალიტეტი ქიმიკალიტეტი, გრძივი მიმართულებით: ≥ 210 N - TS EN 520+A1 | Fire rated Gypsum board which has a smooth surface and an increased density is reinforced with fiber glass fabric fire resistance quality.<br><br>Reaction to fire: class A2-s1,d0 - TS EN 520+A1<br>Width dimensional tolerance: +0 / -4mm - TS EN 520+A1<br>Length dimensional tolerance: +0 / -5mm - TS EN 520+A1<br>Thickness dimensional tolerance: +0.5 / -0.5mm - TS EN 520+A1<br>Angularity dimensional tolerance (for 1 m board width): ≤ 2.5mm - TS EN 520+A1<br>Bending radius, dry bending: r ≥ 2750mm - TS EN 520+A1<br>Bending radius, wet bending: r ≥ 1000mm - TS EN 520+A1<br>Thermal conductivity: 0.25 λ W/(m.K) - EN 12524<br>Water vapour resistance factor, dry: 10 μ - EN 12524<br>Water vapour resistance factor, wet: 4 μ - EN 12524<br>Core cohesion: ≥ 15 dk - TS EN 520+A1<br>Density:<br>Flexural breaking load longitudinal direction: ≥ 550 N - TS EN 520+A1<br>Flexural breaking load transverse direction: ≥ 210 N - TS EN 520+A1 |
| ბეტონის ბლოკის წყობა   | CONCRETE BLOCK WALL  |
| ზომა: 20*19.5*39.5<br>წონა: 16 კგ<br>პიქსელის რაოდენობა -6<br>ბლოკის გარე პერიმეტრი -3.2სმ<br>ბლოკის შიდა პერიმეტრი- 2.5სმ<br>გარე-50<br>თერმობარიერობის კოეფიციენტი -0.42 ჰვ/მ.<br>სპალი ფილის რაოდენობა კოეფიციენტი  | Block dimensions: 10*19.5*39.5<br>Weight: 16 kg<br>Number of cameras-6<br>The outer perimeter of the block -3.2 cm<br>Internal perimeter of the block -2.5cm<br>Block mark -50<br>Thermal conductivity coefficient -0.42W/m<br>Certified products!   |

| SPECIFICATIONS          |  |
|-------------------------|--|
| FIRE RATED GYPSUM BOARD |  |
| CONCRETE BLOCK WALL     |  |



შპს "არტსტუდიო პროექტი"

Artstudio Project Ltd

#3 Z.Sakandelidze Str. 0179 Tbilisi,georgia

T +995 32.915254

info@artstudio.ge

A

ARTSTUDIO  
PROJECT

სტრუქტურული ნაწილის ჯონსონბერტი

Structural Consultant

Cubicon

T +995 591 116 444

info@cubicon.ge

www.cubicon.ge

UBICON

EDUCATION CENTER

საინჟინერო ჯონსონბერტი

MEP Consultant

Meppers

T +995 32 2 23 48 48

info@meppers.com

meppers.com

meppers

GEORGIA

FULL MEP SERVICES

სახანძრო უსაფრთხოების ჯონსონბერტი

FLS Consultant

შპს "დისი გრუპი"

Dc group LTD

T +995 577 77 65 26

dgroup2018.info@gmail.com

DISI GROUP

ლანდშაფტის დიზაინი

Landscape Design

Openfabric

T +31(0)6 193 079 38

open@openfabric.eu

www.openfabric.eu

Openfabric

დამკვეთი

CLIENT

თბილისი ჰილსი

Tbilisi Hills

T +995 577 402 402

+995 599 999 904

sales@tbilisihills.com

www.tbilisihills.com

TBILISI HILLS

|||||

შენიშვნები

NOTES:

პროექტის სახელწოდება

PROJECT NAME

THREE RESIDENTIAL BUILDINGS AND COMMERCIAL BUILDING IN TBILISI HILLS

პროექტის მდებარეობა

PROJECT LOCATION

თბილისი ჰილსი გოლფი და რეზიდენციები , კრწანისი , თბილისი , საქართველო .

TBILISI HILLS GOLF AND RESIDENCES, KRTSANISI, TBILISI, GEORGIA.

|                    |             |
|--------------------|-------------|
| ფაზა               | სექტორი     |
| PHASE              | SECTOR      |
| დამუშავების დონე   | სამშენობელი |
| <DD> DETAIL DESIGN | RESIDENTIAL |

|                |                   |
|----------------|-------------------|
| პროექტის №     | RFP/2021/19918    |
| PROJECT NUMBER |                   |
| თარიღი         | 25.10.2024 - R002 |
| DATE:          |                   |
| დამუშავებული   |                   |
| DRAWN BY       | L.V               |
| შეამოწმა       |                   |
| CHECKED BY     | S.L               |

სათაური

TITLE

კედლების ტიპები

WALL TYPES

|       |
|-------|
| A-660 |
|-------|

A3

მასშტაბი 1:5

Scale 1:5

| 2 WL-01.1   | INTERIOR WALL     | FIRE RATE - 120 MINUTES | სპეციფიკაციები  | SPECIFICATIONS   |
|-------------|-------------------|-------------------------|---|--|
|             | ინტერიორის კედელი | ცეცხლმუცხოვა - 120 წუთი |   |  |
| <div></div> |                   |                         | არმირებული ბეტონის კედელი<br>არმირებული ბეტონის კედლის დეტალური სპეციფიკაციებისთვის, გთხოვთ იხილოთ სტრუქტურული დიზაინის სამშენებლო დოკუმენტაცია | REINFORCED CONCRETE WALL<br>FOR THE DETAILED SPECIFICATIONS OF THE REINFORCED CONCRETE WALL, PLEASE SEE THE WORKING DOCUMENTATION OF THE STRUCTURAL DESIGN |
|             |                   |                         | <div></div>   |  |

გვს "არტსტუდიო პროექტი"

Artstudio Project Ltd

#3 Z.Sakandelidze Str. 0179 Tbilisi,georgia

T +995 32.915254

info@artstudio.ge

A

ARTSTUDIO  
PROJECT

სტრუქტურული ნაწილის ჯონსულტანტი

Structural Consultant

Cubicon

T +995 591 116 444

info@cubicon.ge

www.cubicon.ge

CUBICON

EDUCATION CENTER

საინჟინერო ჯონსულტანტი

MEP Consultant

Meppers

T +995 32 2 23 48 48

info@meppers.com

meppers.com

meppers

GEORGIA  
Full MEP Services

სახანძრო უსაფრთხოების ჯონსულტანტი

FLS Consultant

გვს "დისი გრუპი"

Dc group LTD

T +995 577 77 65 26

dgroup2018.info@gmail.com

DIGROUP

ლანდშაფტის დიზაინი

Landscape Design

Openfabric

T +31(0)6 193 079 38

open@openfabric.eu

www.openfabric.eu

Openfabric

დამკვეთი

CLIENT

თბილისი ჰილსი

Tbilisi Hills

T +995 577 402 402

+995 599 999 904

sales@tbilisihills.com

www.tbilisihills.com

TBILISI HILLS

|||||

შენიშვნები

NOTES:

პროექტის სახელწოდება

PROJECT NAME

THREE RESIDENTIAL BUILDINGS  
AND COMMERCIAL BUILDING IN  
TBILISI HILLS

ადგილმდებარეობა

PROJECT LOCATION

თბილისი ჰილსი გოლფი და რეზიდენციები ,  
კრწანისი , თბილისი , საქართველო .

TBILISI HILLS GOLF AND RESIDENCES,  
KRTSANISI, TBILISI, GEORGIA.

ფაზა

სექტორი

PHASE

SECTOR

დეტალური დიზაინი

სამშენებლო

<DD> DETAIL DESIGN

RESIDENTIAL

პროექტის №

RFP/2021/19918

PROJECT NUMBER

თარიღი

25.10.2024 - R002

DATE:

დანახა

L.V

DRAWN BY

შეამოწმა

S.L

CHECKED BY

სათაური

TITLE

კედლების ტიპები

WALL TYPES

A-661

A3

მასშტაბი 1:5

Scale 1:5



|   |                   |                            |   |  |
|---|-------------------|----------------------------|---|--|
| 2 WL-03.2   | INTERIOR WALL     | FIRE RATE - 120 MINUTES    | სპეციფიკაციები  | SPECIFICATIONS   |
|   | ინტერიორის კედელი | ცეხლგაფრთხილება - 120 წუთი |   |  |
| <p>Architectural drawing of a wall section showing a window with two arched openings. The wall is made of concrete blocks with a sand-cement coating. The floor is a reinforced concrete slab with a pumice layer and a floor underlay. The ceiling is a concrete slab. Dimensions are given in millimeters: 25, 100, 25, 100, 150.</p> |                   |                            | <p>ბეტონის ბლოკის წყობა</p> <p>ზომა: 10*19.5*39.5<br/>         წონა: 12კგ<br/>         კამერების რაოდენობა -3<br/>         ბლოკის გარე პერიმეტრი -3.2სმ<br/>         ბლოკის შიდა პერიმეტრი- 2.5სმ<br/>         ბარაბა-50<br/>         თბოგამტარობის კოეფიციენტი -0.42 ჰბ/მ.<br/>         სერტიფიცირებული პროდუქცია!</p> | <p><b>CONCRETE BLOCK WALL</b></p> <p>Block dimensions: 10*19.5*39.5 Weight: 12 kg<br/>         Number of cameras-3<br/>         The outer perimeter of the block -3.2 cm<br/>         Internal perimeter of the block -2.5cm<br/>         Block mark -50<br/>         Thermal conductivity coefficient -0.42W/m<br/>         Certified products!</p> |

შპს "არტსტუდიო პროექტი"  
Artstudio Project Ltd  
#3 Z.Sakandelidze Str. 0179 Tbilisi, georgia  
T +995 32.915254  
info@artstudio.ge

სტრუქტურული ნაწილის პოსულტანტი  
**Structural Consultant**  
 Cubicon  
 T +995 591 116 444  
 info@cubicon.ge  
 www.cubicon.ge

 **CUBICON**  
 EDUCATION CENTER

საინჟინრო ჯონსებადი  
**MEP Consultant**  
 Meppers  
 T +995 32 2 23 48 48  
 info@meppers.com  
 meppers.com


 GEORGIA  
**meppers**  
 Full MEP Services

სახანძრო უსაფრთხოების ჯონსუალტანტი  
**FLS Consultant**  
 შპს "დიისი გრუპი"  
 Dc group LTD  
  
 T +995 577 77 65 26  
 dcgroup2018.info@gmail.com

ღანდფაბრიკის ღიჯანი  
**Landscape Design**  
 Openfabric  
 T +31(0)6 193 079 38  
 open@openfabric.eu  
 www.openfabric.eu

დაგეგვითი  
CLIENT  
თბილისი ჰილსი  
Tbilisi Hills  
T +995 577 402 402  
+995 599 999 904  
sales@tbilisihills.com  
www.tbilisihills.com

შენიშვნები  
NOTES:

პროექტის სახელწოდება  
PROJECT NAME  
THREE RESIDENTIAL BUILDINGS  
AND COMMERCIAL BUILDING IN  
TBILISI HILLS

**პროექტის მდებარეობა**  
**PROJECT LOCATION**

თბილისი ჰილსი გოლფი და რეზიდენციები ,  
კრწანისი , თბილისი , საქართველო .

**TBILISI HILLS GOLF AND RESIDENCES,  
KRTSANISI, TBILISI, GEORGIA.**

|                    |              |
|--------------------|--------------|
| ფაზა               | სექტორი      |
| PHASE              | SECTOR       |
| ღატაკური დიზაინი   | საცხოვრებელი |
| <DD> DETAIL DESIGN | RESIDENTIAL  |


|                |                   |
|----------------|-------------------|
| პროექტის №     | RFP/2021/19918    |
| PROJECT NUMBER |                   |
| თარიღი         | 25.10.2024 - R002 |
| DATE:          |                   |
| დახაზა         |                   |
| DRAWN BY       | L.V               |
| შამოწმა        |                   |
| CHECKED BY     | S.L               |

სათაური  
TITLE

ჯეოლუგის ტიპები  
WALL TYPES

A-662

მასშტაბი 1:5  
Scale 1:5
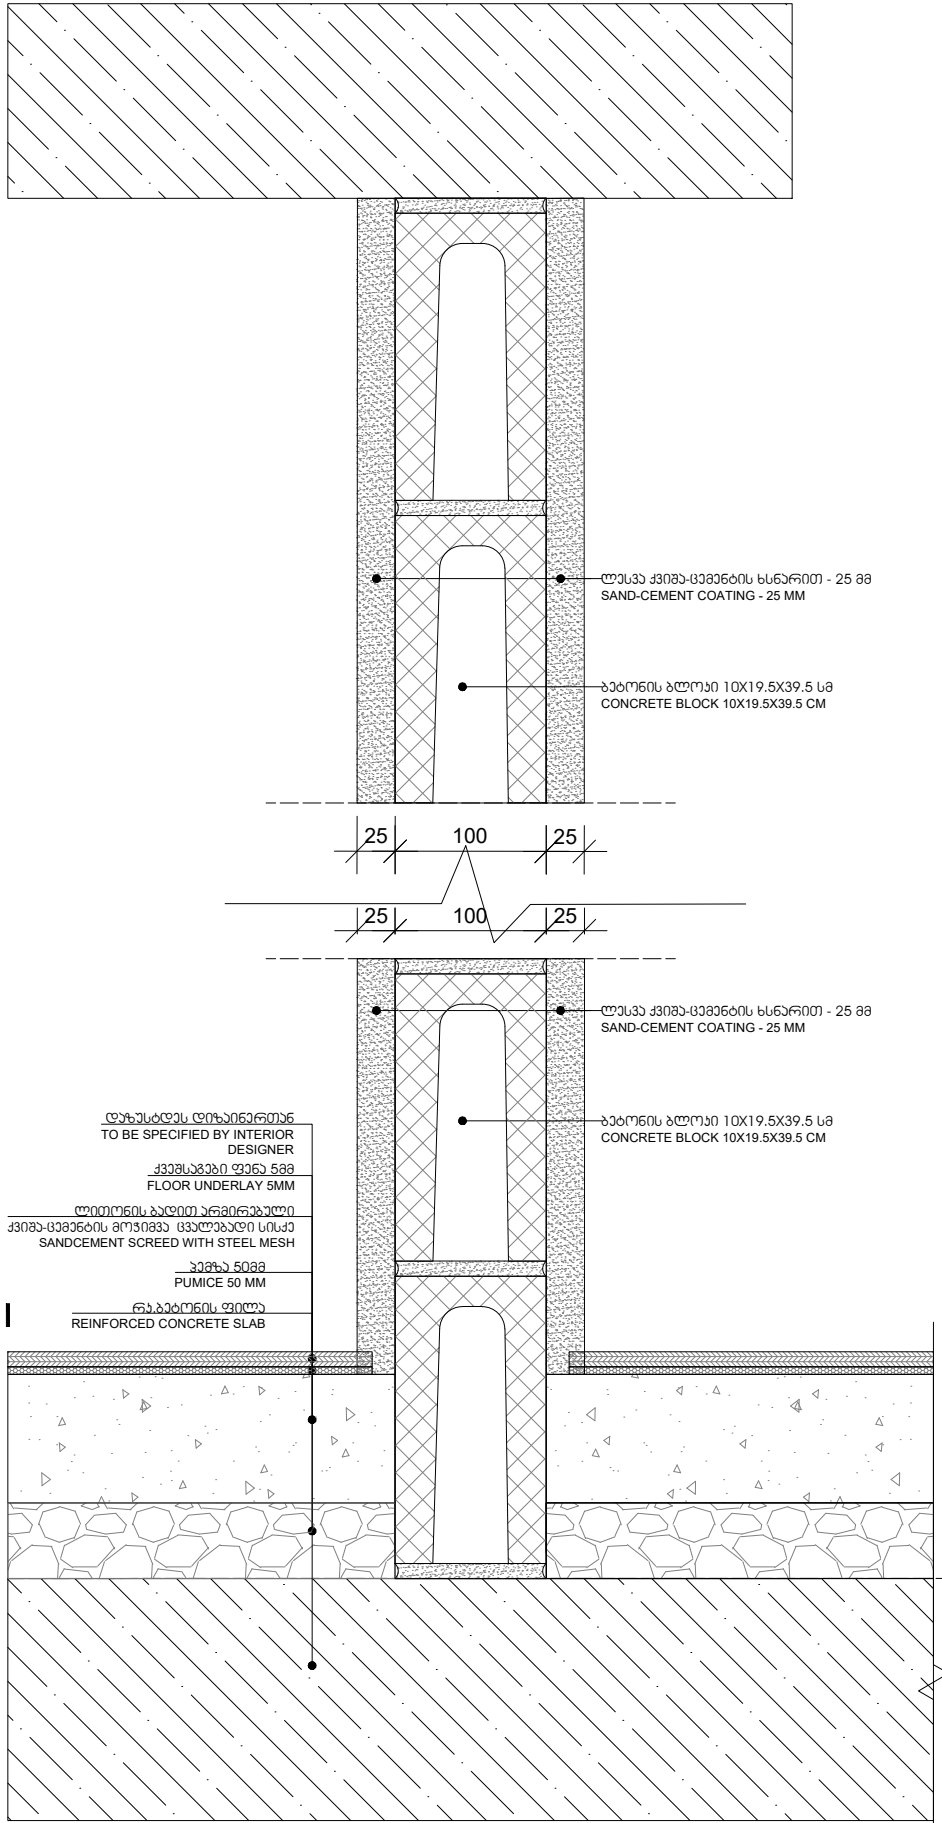
| WL-03.1   | INTERIOR WALL     | FIRE RATE - 0 MINUTES   | სპეციფიკაციები  | SPECIFICATIONS   |
|---|-------------------|-------------------------|---|--|
|   | ინტერიორის კედელი | ცეცხლგამძლეობა - 0 წუთი |   |  |
|  |                   |                         | ბეტონის ბლოკის წყობა<br><br>ზომა: 10*19.5*39.5<br>წონა: 12კგ<br>აბეზრების რაოდენობა -3<br>ბლოკის გარე პერიმეტრი -3.2სმ<br>ბლოკის შიდა პერიმეტრი- 2.5სმ<br>გარეა-50<br>თერმეზიზაციის კოეფიციენტი -0.42 ჰბ/მ.<br>სერტიფიცირებული პროდუქცია! | <b>CONCRETE BLOCK WALL</b><br><br>Block dimensions: 10*19.5*39.5 Weight: 12 kg<br>Number of cameras-3<br>The outer perimeter of the block -3.2 cm<br>Internal perimeter of the block -2.5cm<br>Block mark - 50<br>Thermal conductivity coefficient -0.42W/m<br>Certified products! |

შპს "არტსტუდიო პროექტი"

Artstudio Project Ltd

#3 Z.Sakandelidze Str. 0179 Tbilisi,georgia

T +995 32.915254

info@artstudio.ge

A

ARTSTUDIO  
PROJECT

სტრუქტურული ნაწილის ჯონსულტანტი

**Structural Consultant**

Cubicon

T +995 591 116 444

info@cubicon.ge

www.cubicon.ge

UBI

CON

EDUCATION CENTER

საინჟინრო ჯონსულტანტი

**MEP Consultant**

Meppers

T +995 32 2 23 48 48

info@meppers.com

meppers.com

meppers

GEORGIA

FULL MEP SERVICES

სახანძრო უსაფრთხოების ჯონსულტანტი

**FLS Consultant**

შპს "დისი გრუპი"

Dc group LTD

T +995 577 77 65 26

dgroup2018.info@gmail.com

DISI

GROUP

ლანდშაფტის დიზაინი

**Landscape Design**

Openfabric

T +31(0)6 193 079 38

open@openfabric.eu

www.openfabric.eu

Openfabric

დამკვეთი

**CLIENT**

თბილისი ჰილსი

Tbilisi Hills

T +995 577 402 402

+995 599 999 904

sales@tbilisihills.com

www.tbilisihills.com

TBILISI HILLS

|||||

შენიშვნები

NOTES:

პროექტის სახელწოდება

PROJECT NAME

THREE RESIDENTIAL BUILDINGS  
AND COMMERCIAL BUILDING IN  
TBILISI HILLS

აღმოსაქმედებელი

PROJECT LOCATION

თბილისი ჰილსი გოლფი და რეზიდენციები ,  
კრწანისი , თბილისი , საქართველო .

TBILISI HILLS GOLF AND RESIDENCES,  
KRTSANISI, TBILISI, GEORGIA.

ფაზა

სექტორი

PHASE

SECTOR

დეტალური დიზაინი

სამშენობრივი

<DD> DETAIL DESIGN

RESIDENTIAL

პროექტის №

RFP/2021/19918

PROJECT NUMBER

თარიღი

25.10.2024 - R002

DATE:

დანახა

DRAWN BY

L.V

შეამოწმა

CHECKED BY

S.L

სათაური

TITLE

კედლების ტიპები


WALL TYPES

A-663

A3

მასშტაბი 1:5

Scale 1:5
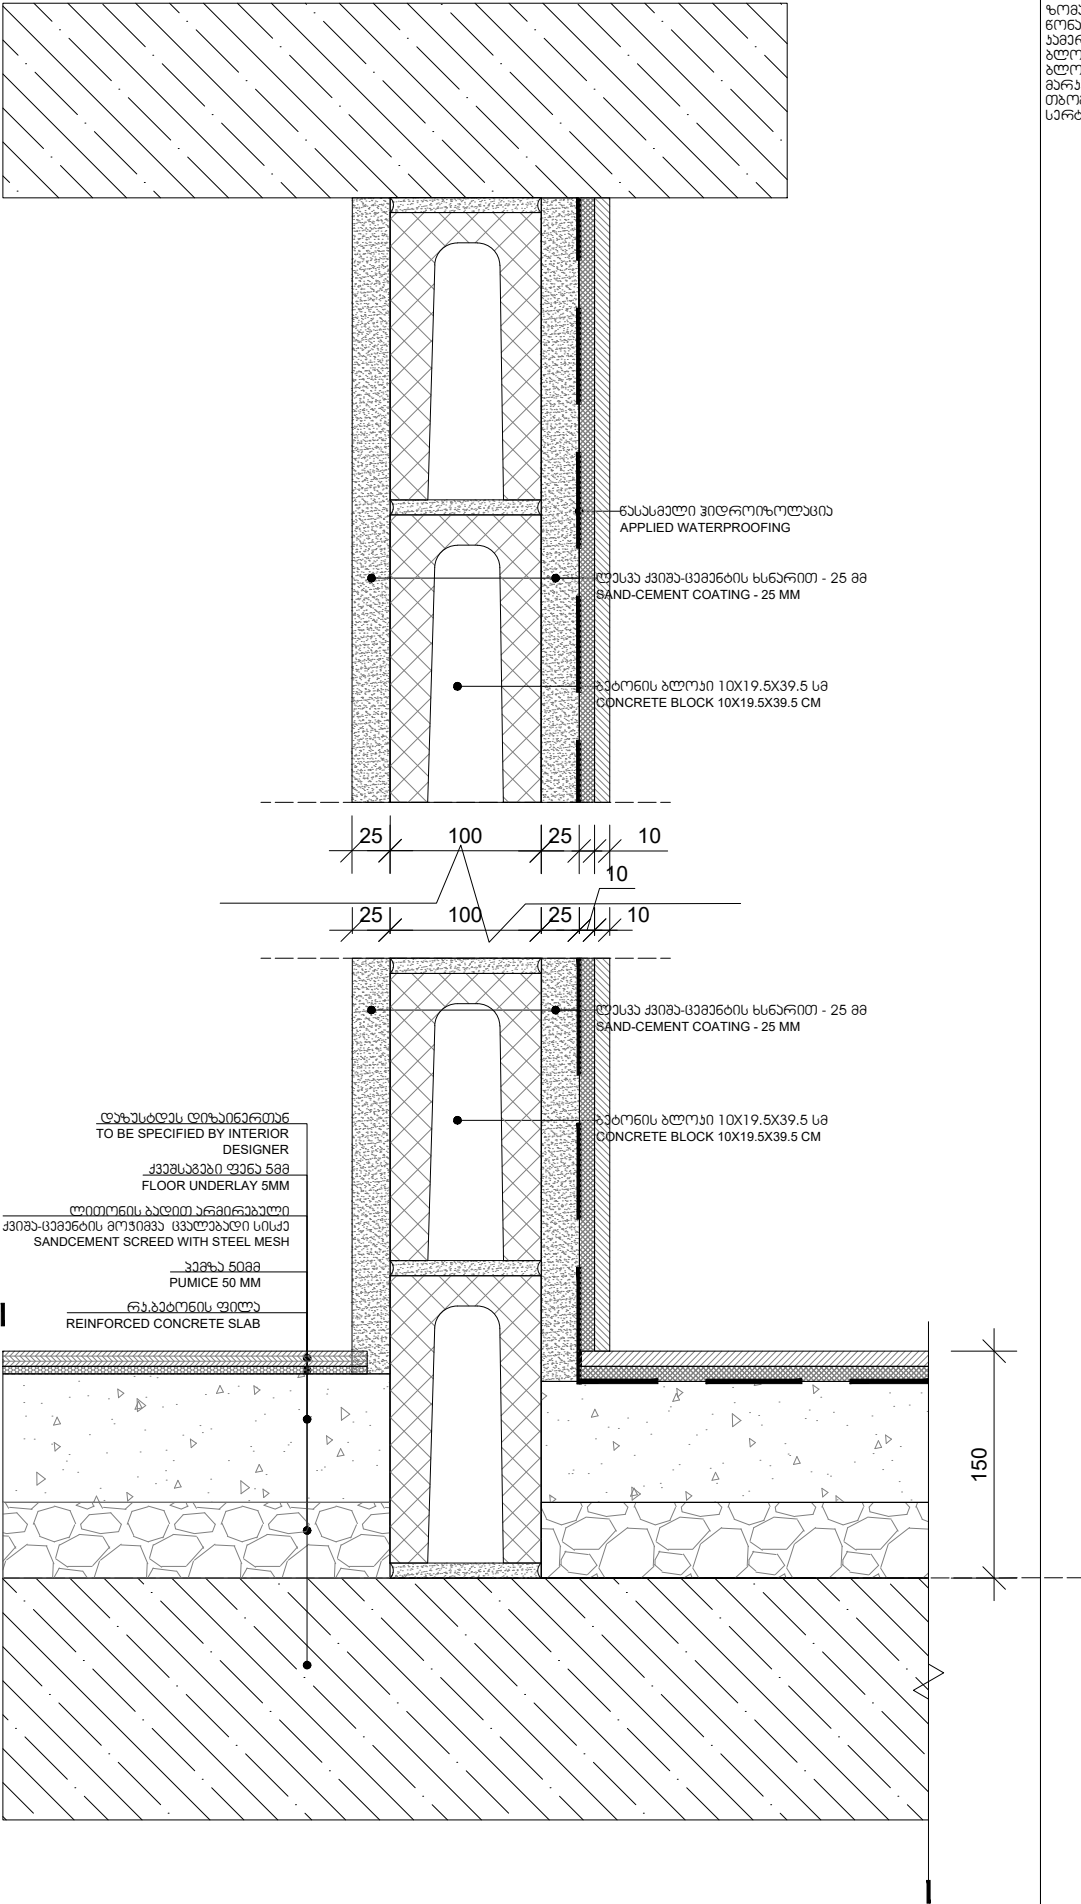
| WL-03.3   | INTERIOR WALL     | FIRE RATE - 0 MINUTES   | სპეციფიკაციები   | SPECIFICATIONS  |
|---|-------------------|-------------------------|--|---|
|   | ინტერიორის კედელი | ცეცხლგამძლეობა - 0 წუთი |  |   |
|  |                   |                         | <div>ბეტონის ბლოკის წყობა</div> <div>ზომა: 10*19.5*39.5<br/>წონა: 12კგ<br/>პანკების რაოდენობა -3<br/>ბლოკის გარე პერიმეტრი -3.2მ<br/>ბლოკის შიდა პერიმეტრი- 2.5მ<br/>გარეა-50<br/>თერმობარიერის კოეფიციენტი -0.42 ჰვ/მ.<br/>სერტიფიცირებული პროდუქცია!</div> | <div>CONCRETE BLOCK WALL</div> <div>Block dimensions: 10*19.5*39.5 Weight: 12 kg<br/>Number of cameras-3<br/>The outer perimeter of the block -3.2 cm<br/>Internal perimeter of the block -2.5cm<br/>Block mark -50<br/>Thermal conductivity coefficient -0.42W/m<br/>Certified products!</div> |



შპს "არტსტუდიო პროექტი"

Artstudio Project Ltd

#3 Z.Sakandelidze Str. 0179 Tbilisi,georgia

T +995 32.915254

info@artstudio.ge

A

ARTSTUDIO  
PROJECT

სტრუქტურული ნაწილის ჯონსულტანტი

Structural Consultant

Cubicon

T +995 591 116 444

info@cubicon.ge

www.cubicon.ge

CUBICON

EDUCATION CENTER

საინჟინრო ჯონსულტანტი

MEP Consultant

Meppers

T +995 32 2 23 48 48

info@meppers.com

meppers.com

GEORGIA

meppers

FULL MEP SERVICES

სახანძრო უსაფრთხოების ჯონსულტანტი

FLS Consultant

შპს "დისი გრუპი"

Dc group LTD

T +995 577 77 65 26

dgroup2018.info@gmail.com

DISI

GROUP

ლანდშაფტის დიზაინი

Landscape Design

Openfabric

T +31(0)6 193 079 38

open@openfabric.eu

www.openfabric.eu

Openfabric

დამკვეთი

CLIENT

თბილისი ჰილსი

Tbilisi Hills

T +995 577 402 402

+995 599 999 904

sales@tbilisihills.com

www.tbilisihills.com

TBILISI HILLS

|||||

შენიშვნები

NOTES:

პროექტის სახელწოდება

PROJECT NAME

THREE RESIDENTIAL BUILDINGS  
AND COMMERCIAL BUILDING IN  
TBILISI HILLS

ადგილმდებარეობა

PROJECT LOCATION

თბილისი ჰილსი გოლფი და რეზიდენციები ,  
კრწანისი , თბილისი , საქართველო .

TBILISI HILLS GOLF AND RESIDENCES,  
KRTSANISI, TBILISI, GEORGIA.

ფაზა

სექტორი

PHASE

SECTOR

დეტალური დიზაინი

სამშენობრივი

<DD> DETAIL DESIGN

RESIDENTIAL

პროექტის №

RFP/2021/19918

PROJECT NUMBER

თარიღი

25.10.2024 - R002

DATE:

დანაზა

L.V

DRAWN BY

შეამოწმა

S.L

CHECKED BY

სათაური

TITLE

კედლების ტიპები


WALL TYPES

A-664

A3

მასშტაბი 1:5

Scale 1:5

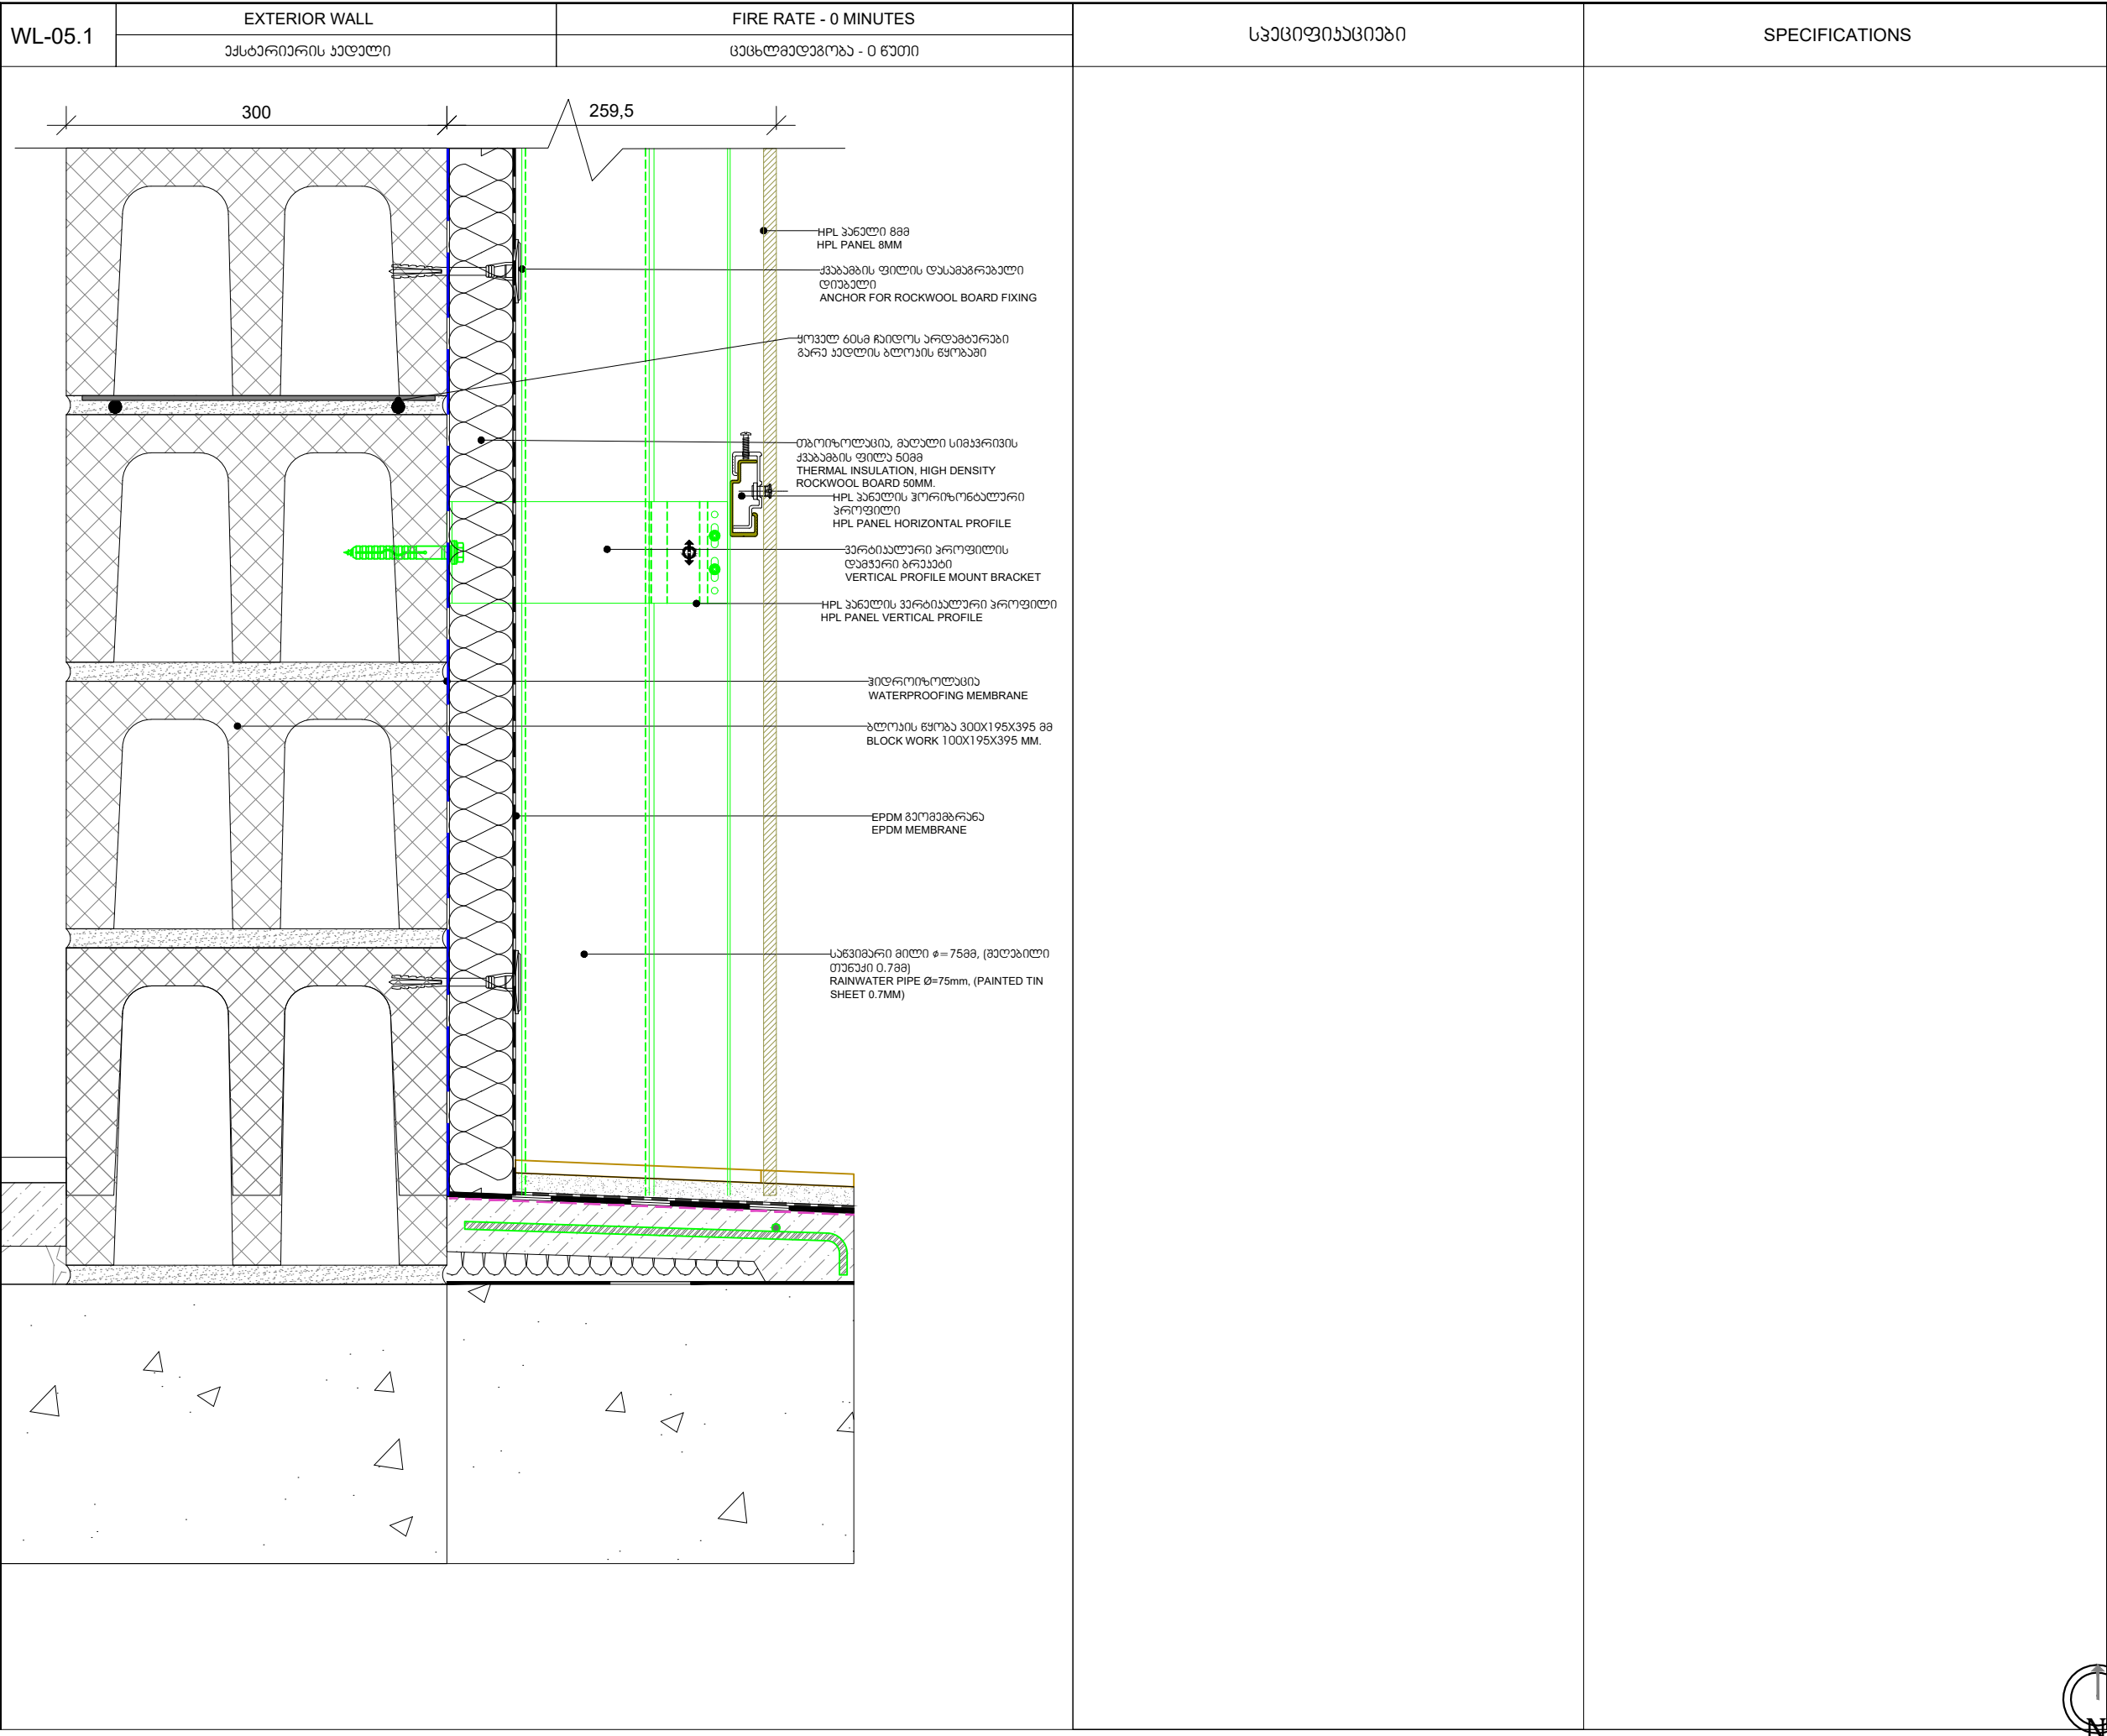

შპს "არტსტუდიო პროექტი"

Artstudio Project Ltd

#3 Z.Sakandelidze Str. 0179 Tbilisi,georgia

T +995 32.915254

info@artstudio.ge

ARTSTUDIO PROJECT

სტრუქტურული ნაწილის ჯონსონბატი

Structural Consultant

Cubicon

T +995 591 116 444

info@cubicon.ge

www.cubicon.ge

UBICON

საინჟინერო ჯონსონბატი

MEP Consultant

Meppers

T +995 32 2 23 48 48

info@meppers.com

meppers.com

meppers

სახანძრო უსაფრთხოების ჯონსონბატი

FLS Consultant

შპს "დისი გრუპი"

Dc group LTD

T +995 577 77 65 26

dgroup2018.info@gmail.com

DISI GROUP

ლანდშაფტის დიზაინი

Landscape Design

Openfabric

T +31(0)6 193 079 38

open@openfabric.eu

www.openfabric.eu

Openfabric

კლიენტი

CLIENT

თბილისი ჰილსი

Tbilisi Hills

T +995 577 402 402

+995 599 999 904

sales@tbilisihills.com

www.tbilisihills.com

TBILISI HILLS

შენიშვნები

NOTES:

პროექტის სახელწოდება

PROJECT NAME

THREE RESIDENTIAL BUILDINGS AND COMMERCIAL BUILDING IN TBILISI HILLS

პროექტის მდებარეობა

PROJECT LOCATION

თბილისი ჰილსი გოლფი და რეზიდენციები , კრტანისი , თბილისი , საქართველო .

TBILISI HILLS GOLF AND RESIDENCES, KRTSANISI, TBILISI, GEORGIA.

ფაზა

სექტორი

PHASE

SECTOR

დეტალური დიზაინი

სამშენებლო

<DD> DETAIL DESIGN

RESIDENTIAL

პროექტის №

RFP/2021/19918

PROJECT NUMBER

თარიღი

25.10.2024 - R002

DATE:

დანიშნულება

L.V

DRAWN BY

შეამოწმა

S.L

CHECKED BY

სათაური

WALL TYPES

TITLE

კედლების ტიპები

WALL TYPES

A-665

A3

მასშტაბი 1:5

Scale 1:5