

B6 平面图 1:200  
B6 建筑 81200

A4-B4-B5-B7-C4-D4  
平面图 1:200  
A4-B4-B5-B7-C4-D4  
建筑 81200




A4-B4-B5-B6-B7-C4-D4  
平面图  
A4-B4-B5-B6-B7-C4-D4  
建筑 81200

项目名称: 华航国际经济特区新建项目	
建设单位: "Huailiang International special economic zone"	
设计单位: 华航国际经济特区新建项目	
设计人: 华航国际经济特区新建项目	
审核人: 华航国际经济特区新建项目	
批准人: 华航国际经济特区新建项目	
日期: 2015 年 10 月 10 日	
图名: A4-B4-B5-B6-B7-C4-D4	
比例: 1:200	
图号: A-1	
备注: 华航国际经济特区新建项目	



კ-1 სანახევროშო შართოზი

15591.9 m<sup>2</sup>

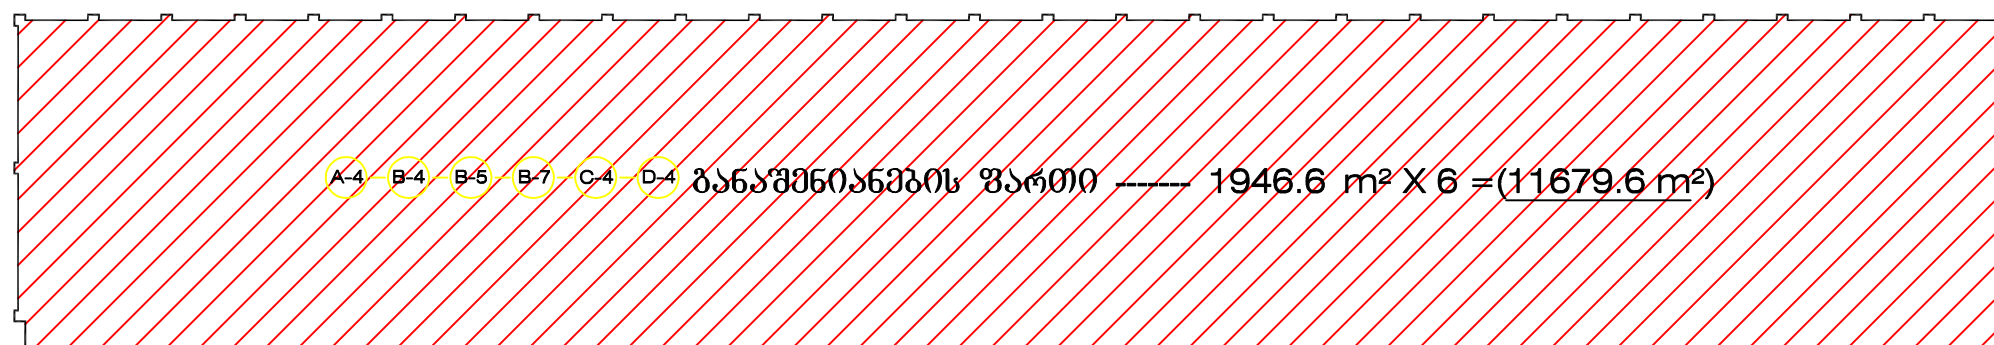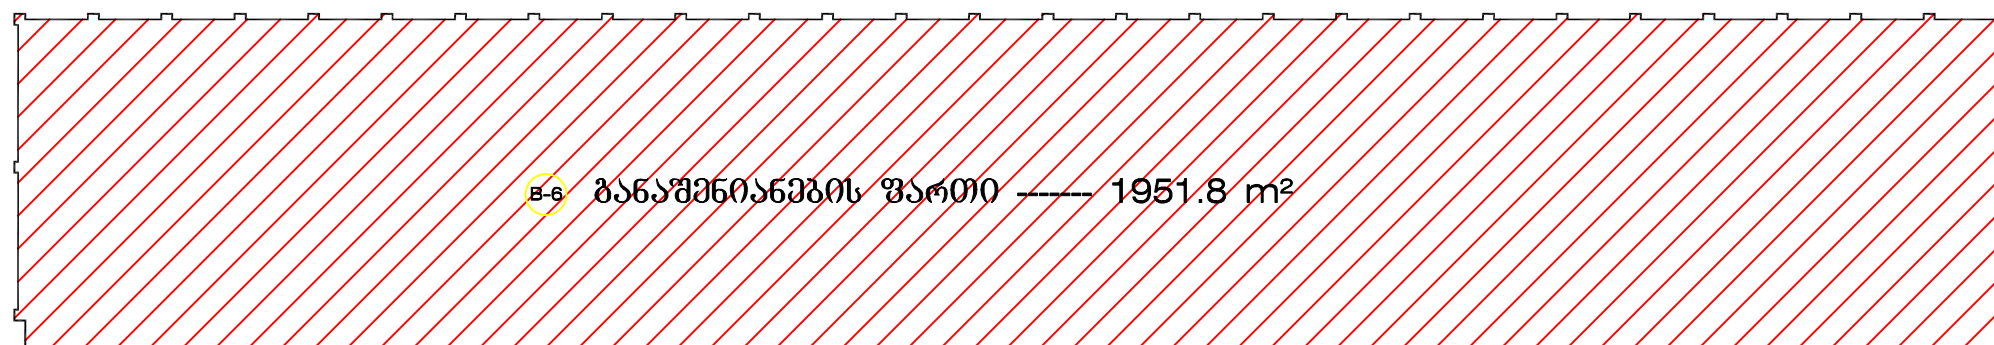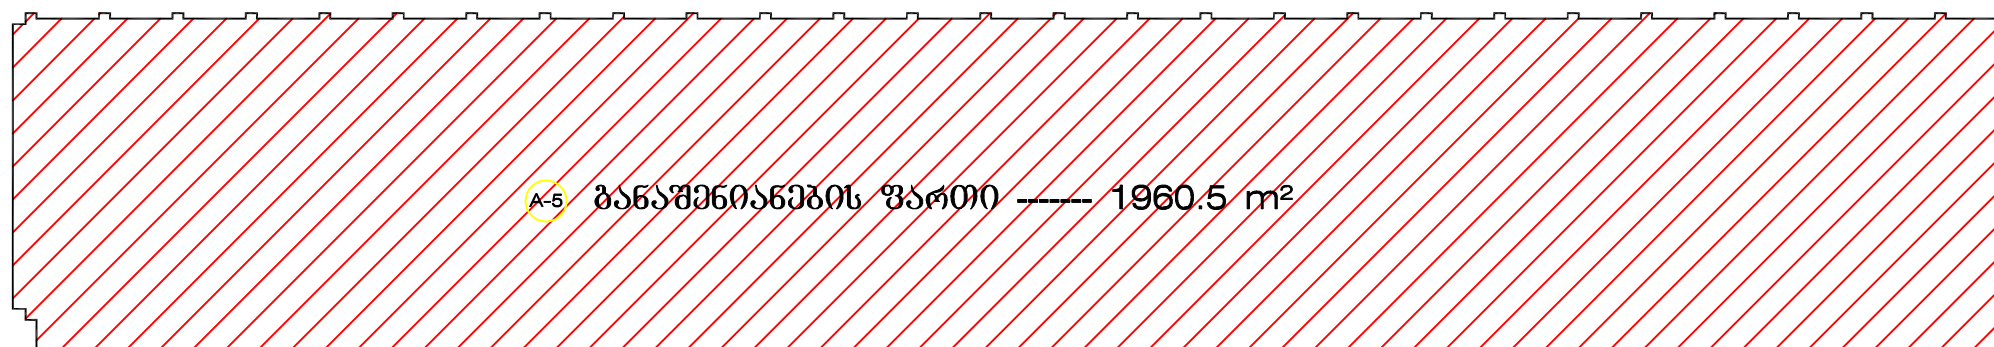

კ-2 სანახევროშო შართოზი

1770.9 m<sup>2</sup> X 8 = 14167.2 m<sup>2</sup>

