





Tbilisi to Gremi Village

Drive 116 km, 2 h 3 min

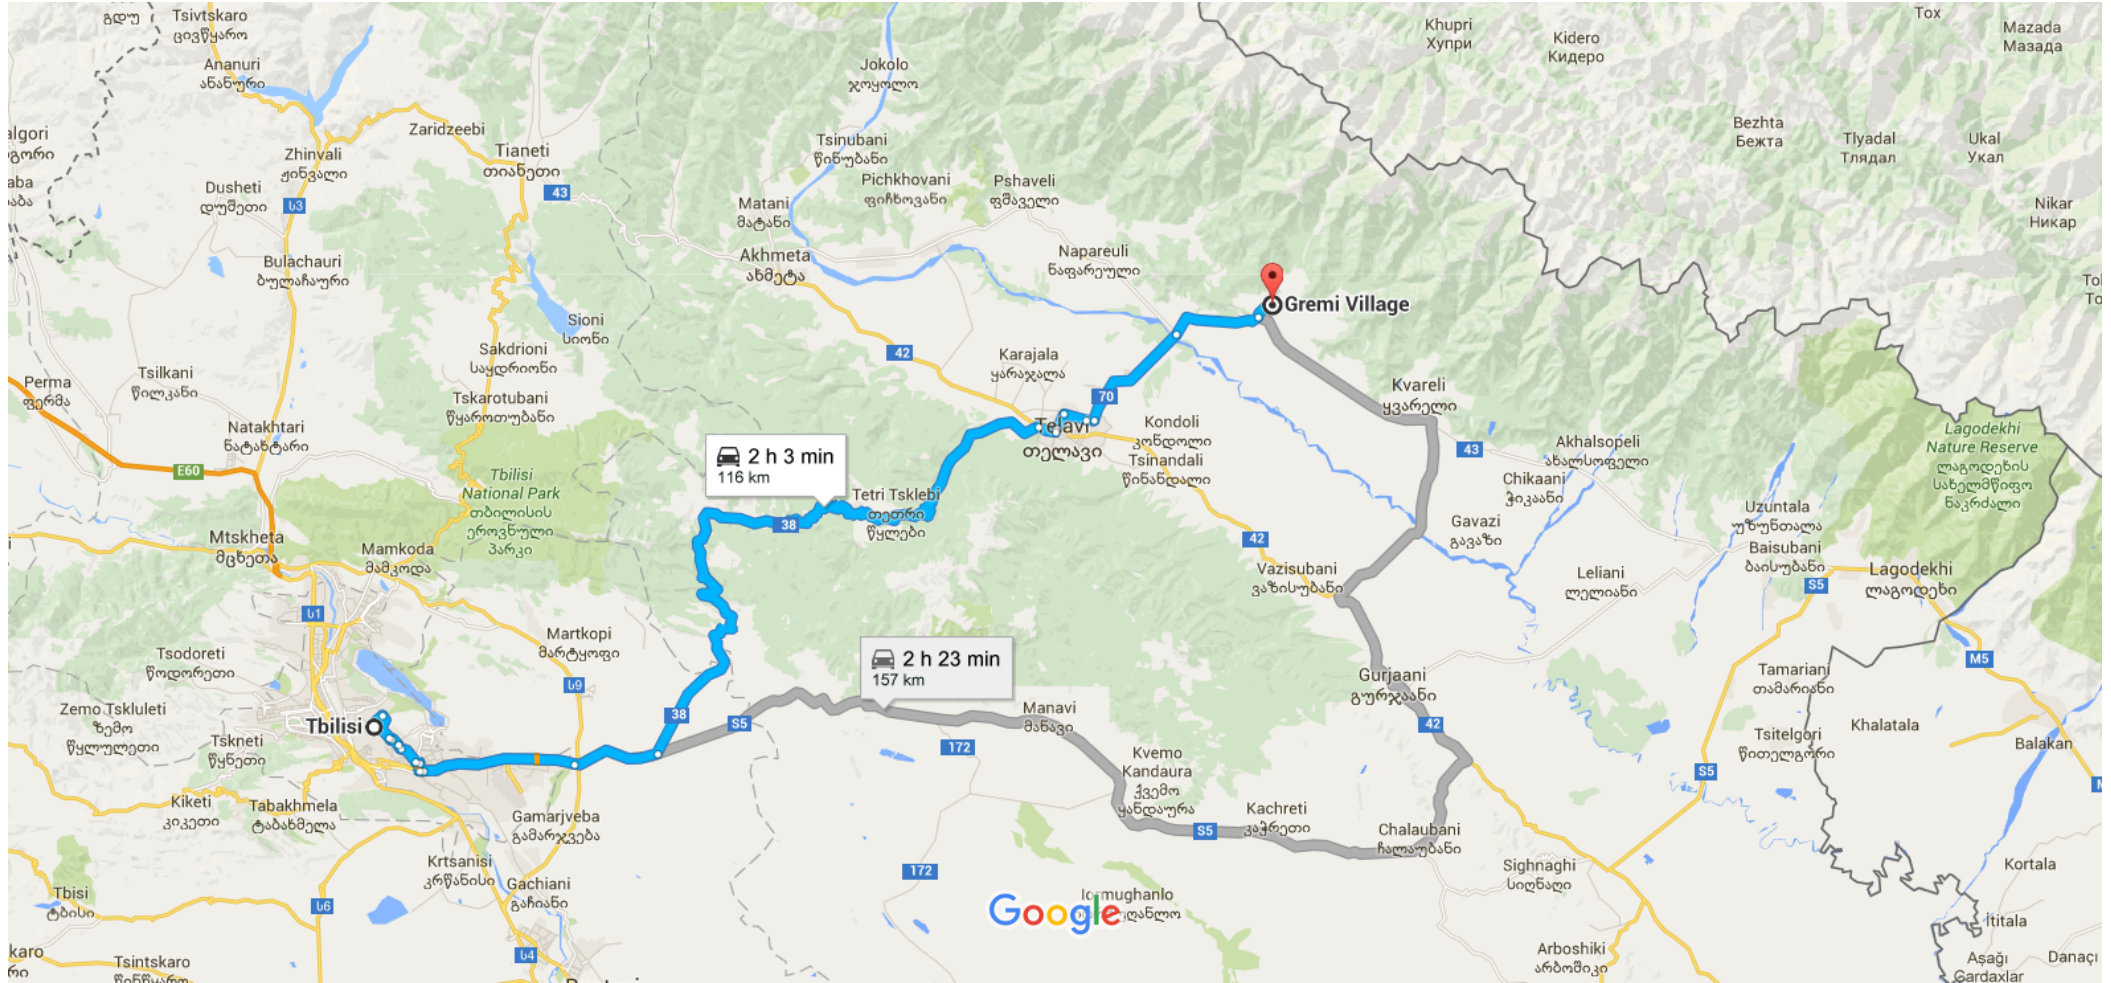

Map data ©2016 Google 10 km


Google Maps

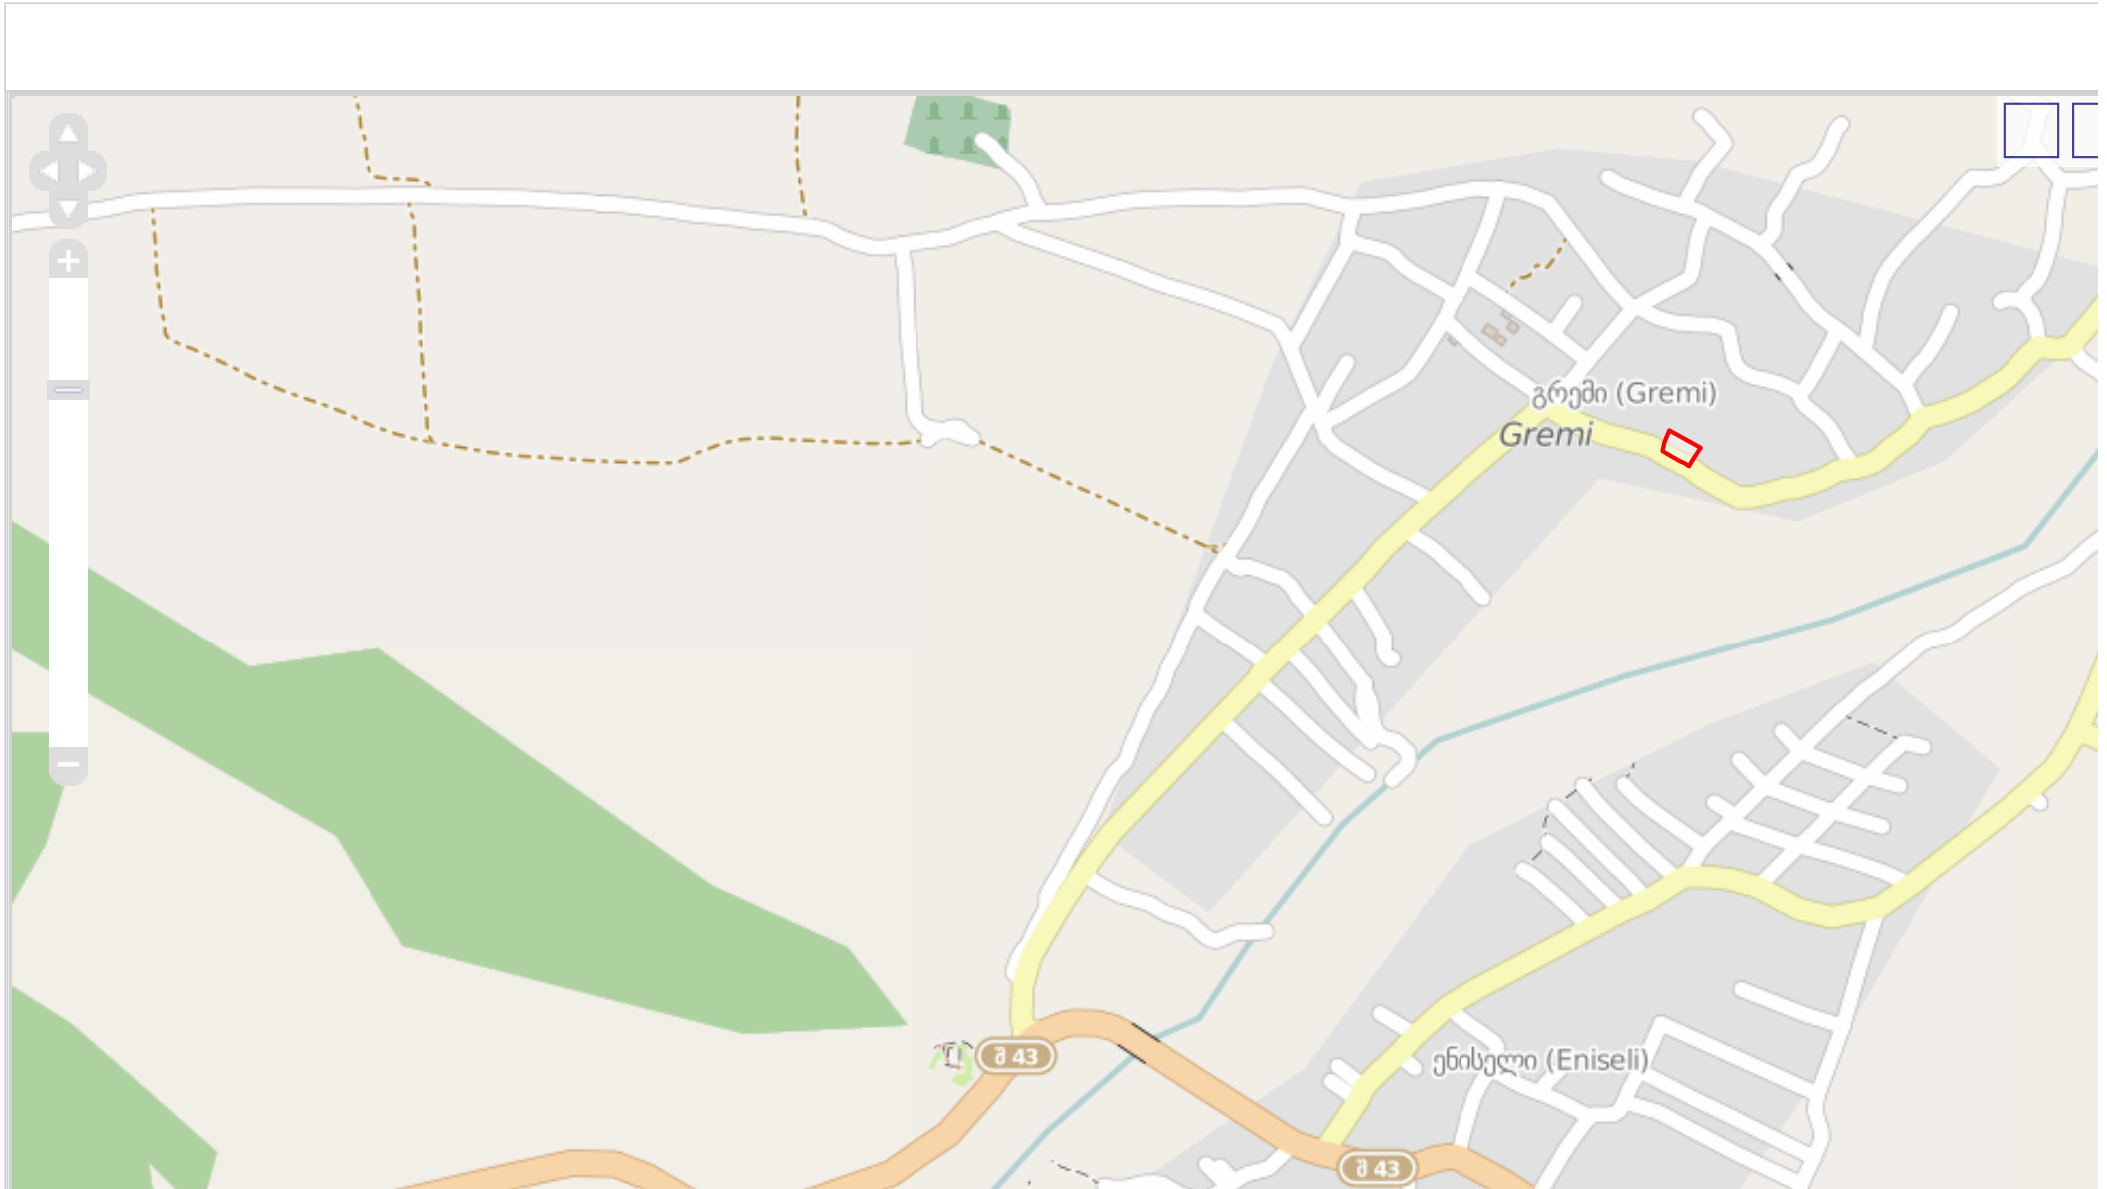


**First floor plan
scale 1:100**




2 (სარემონტო) სართულის გეგმა მ 1:100

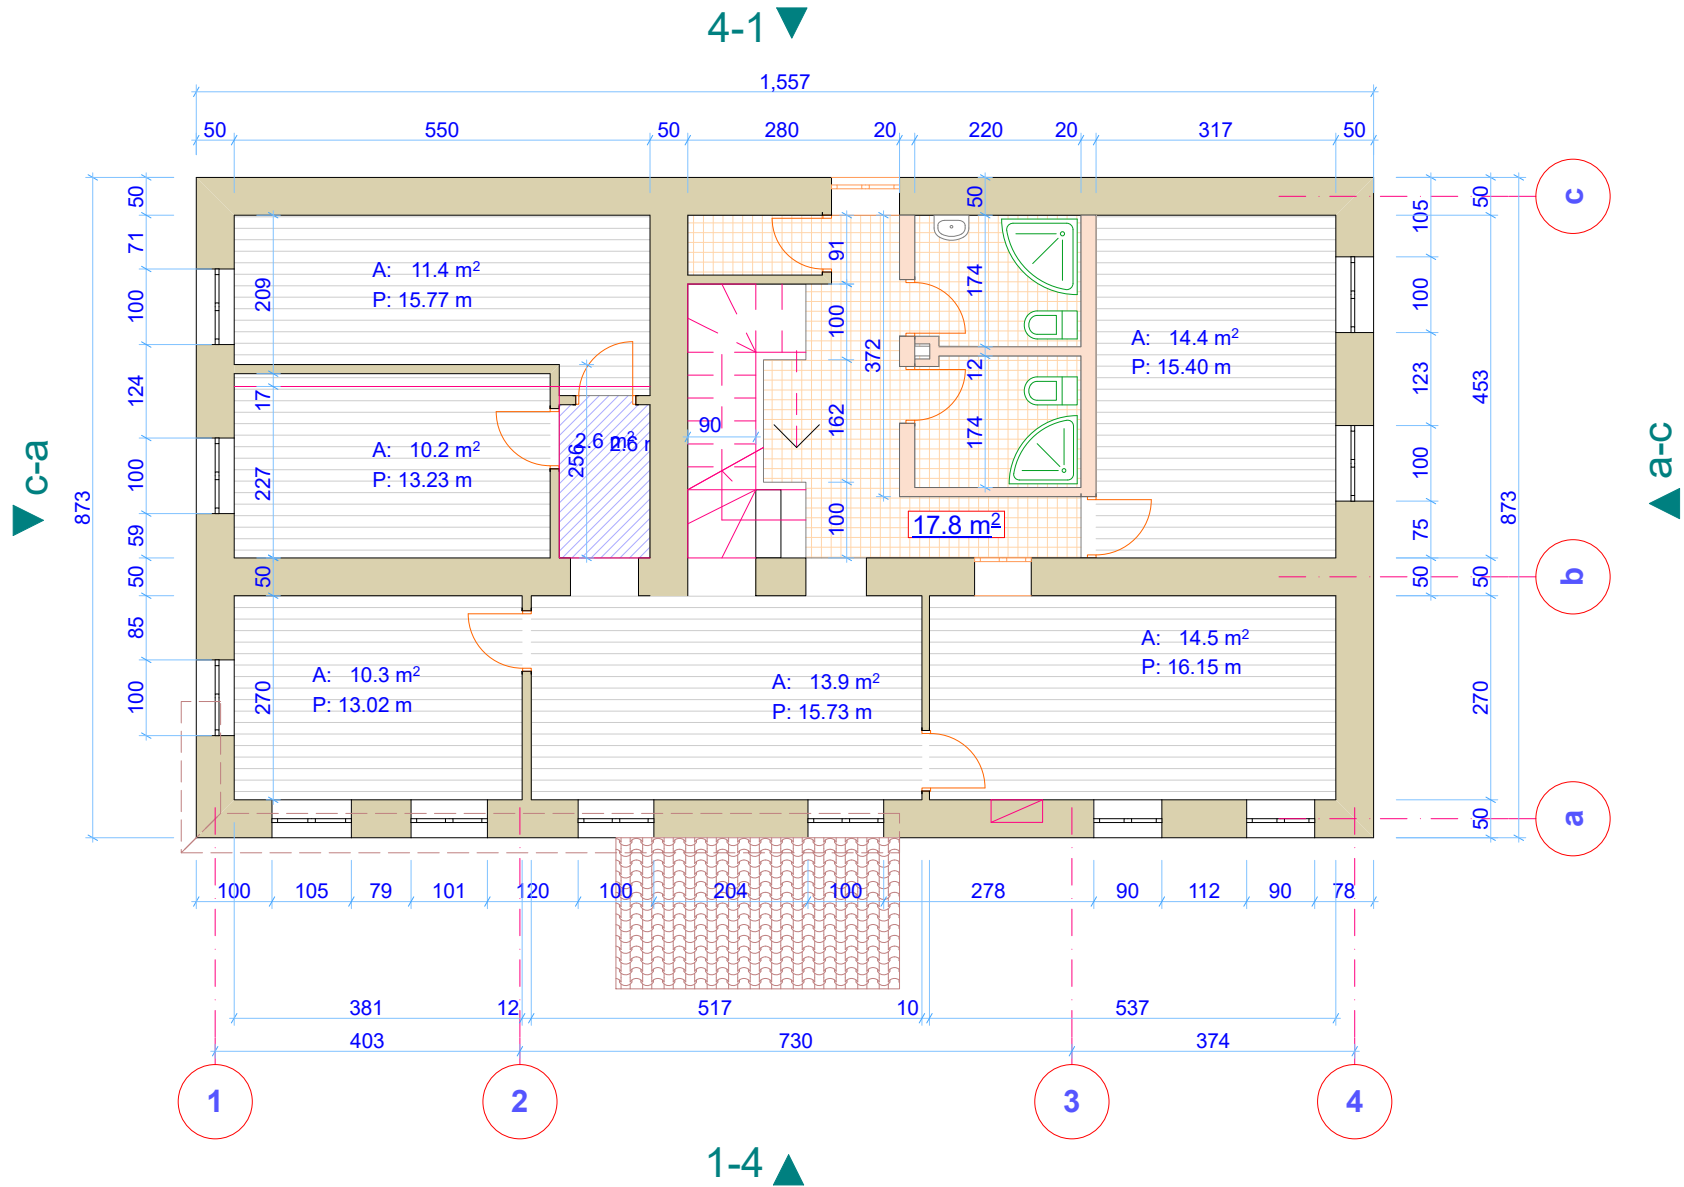


Third (attic) floor plan
scale 1:100

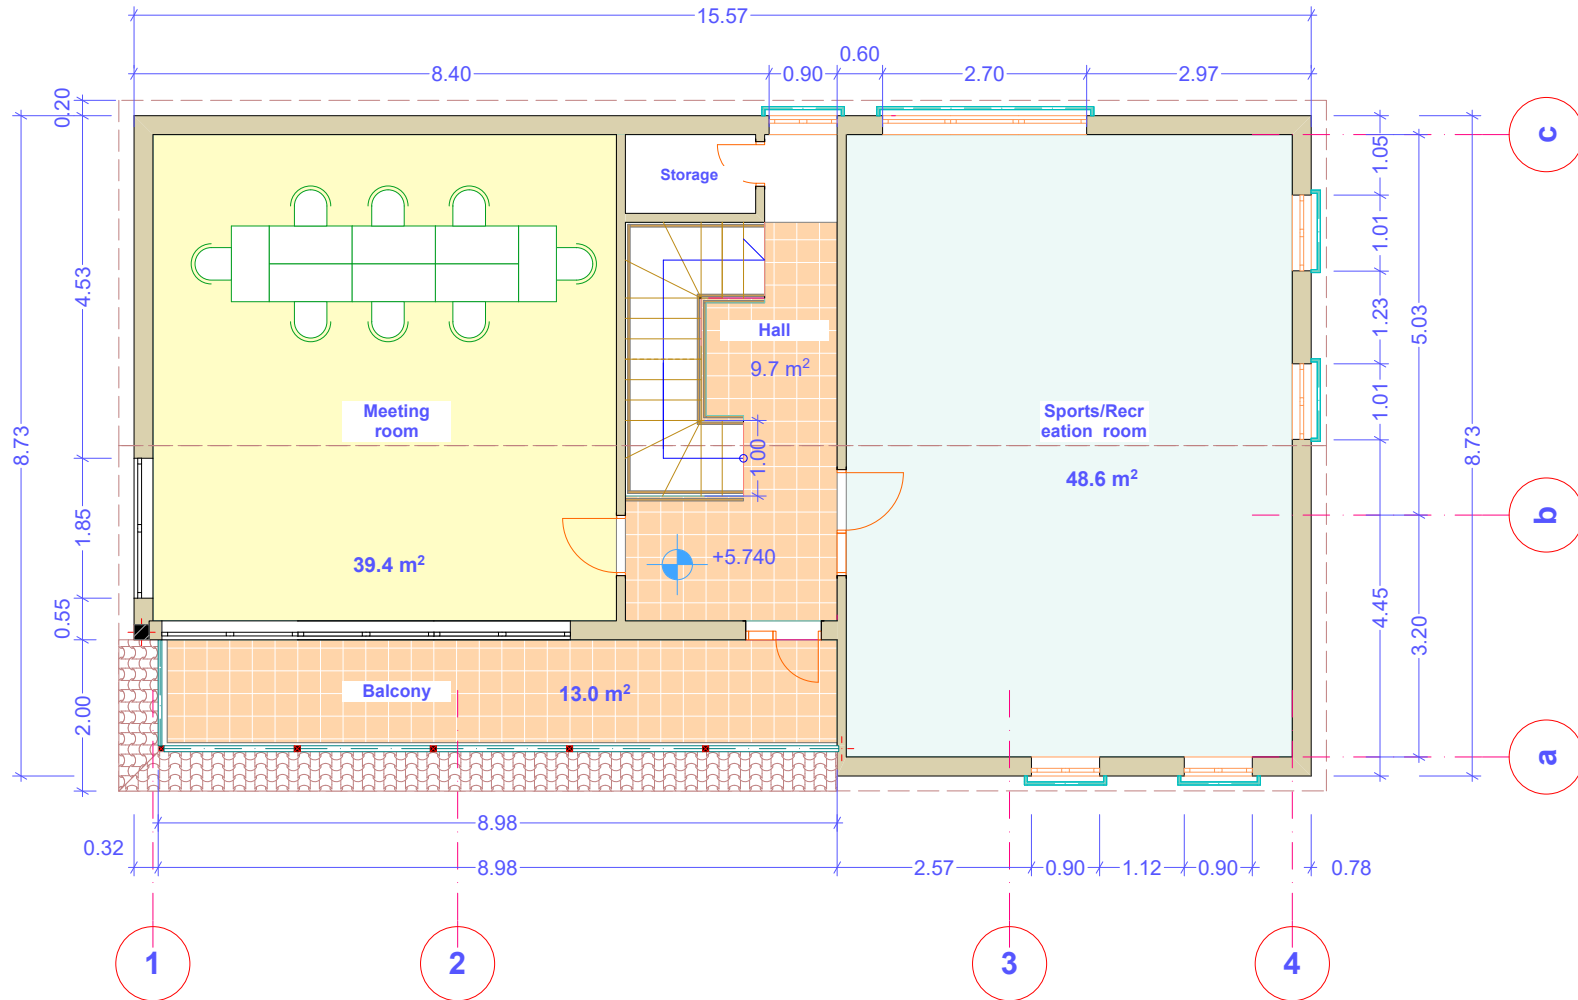


ფანჯარი 14

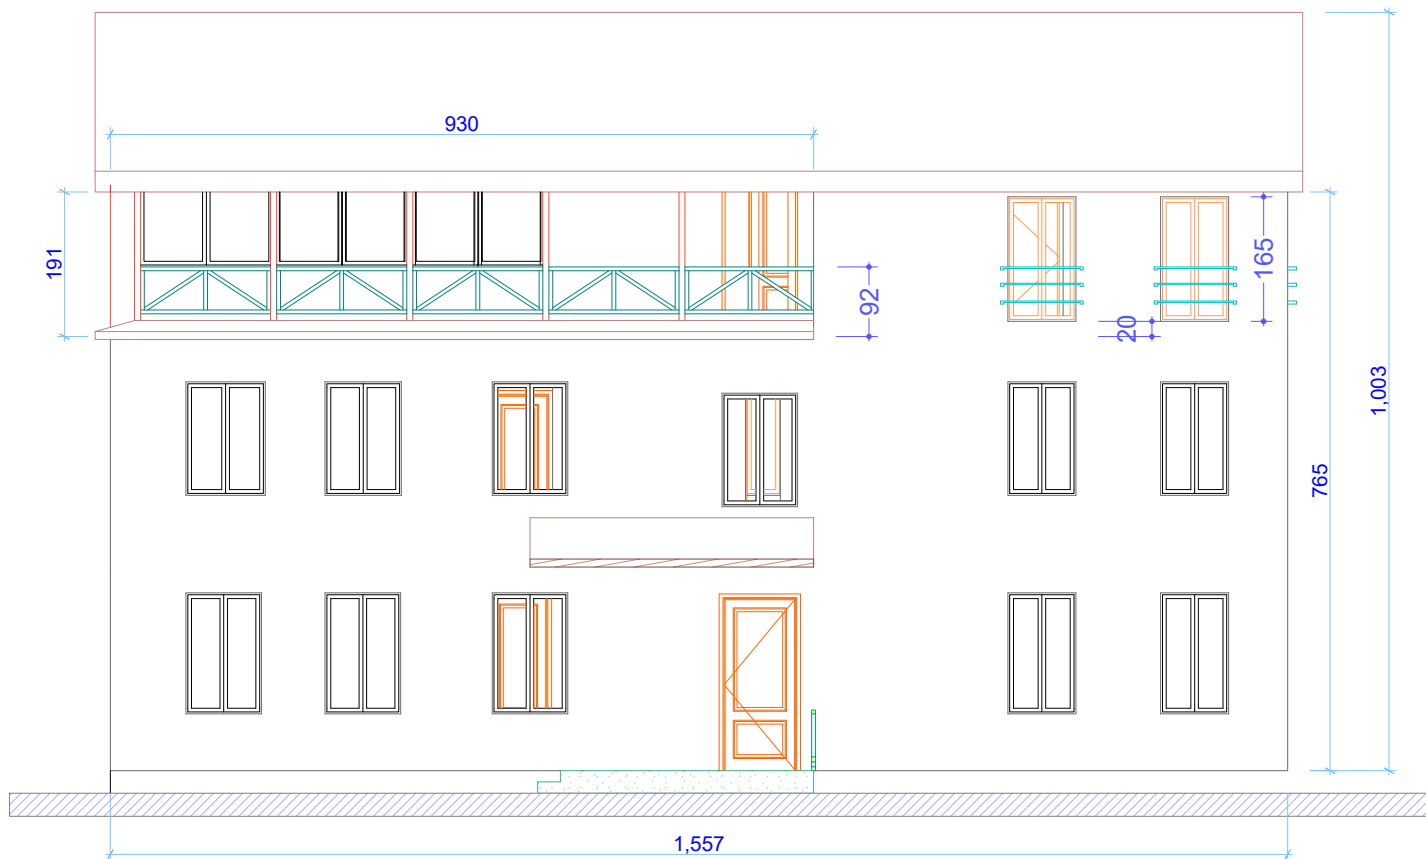

ფანჯრა 4-1

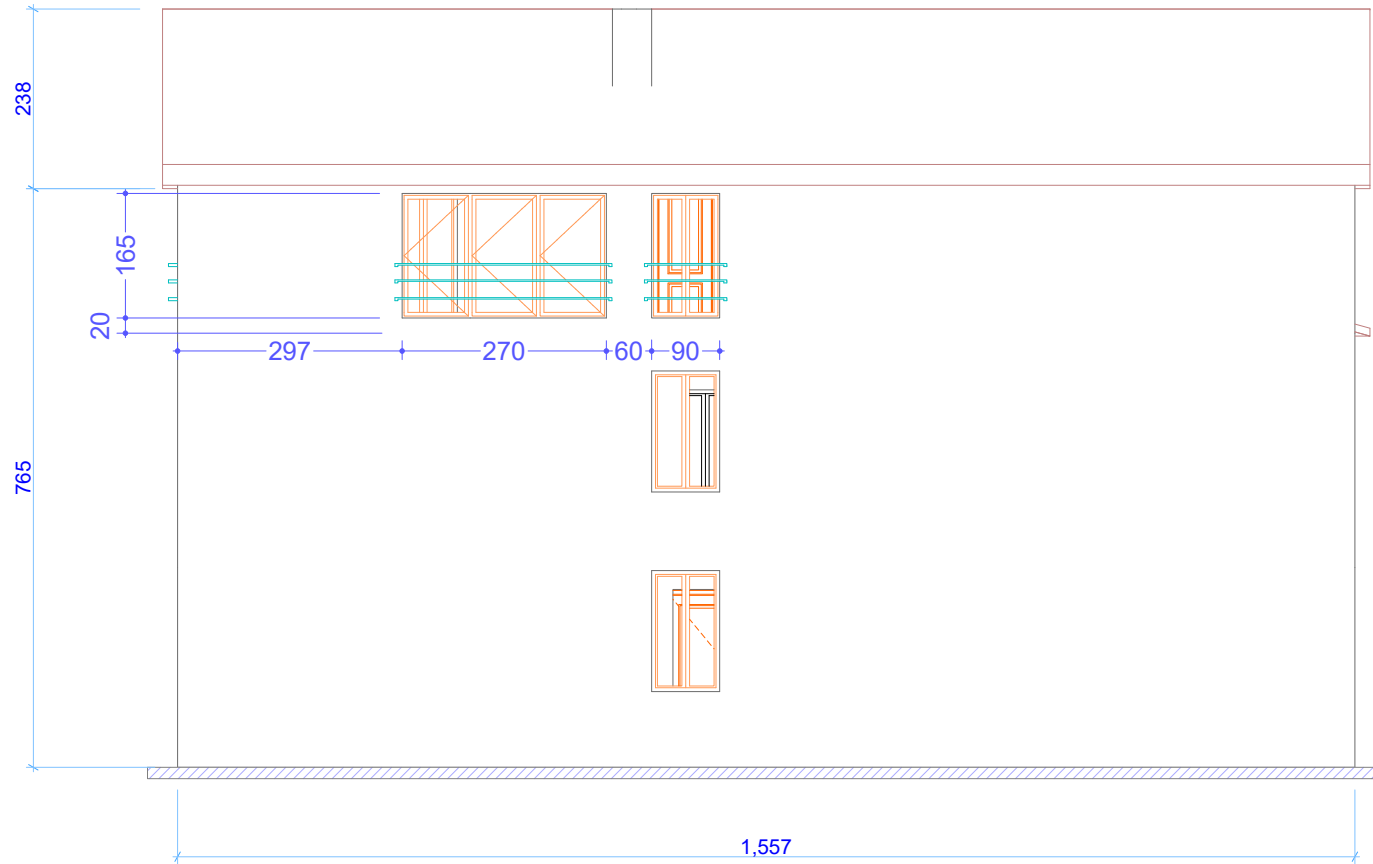

შანაღი a-c

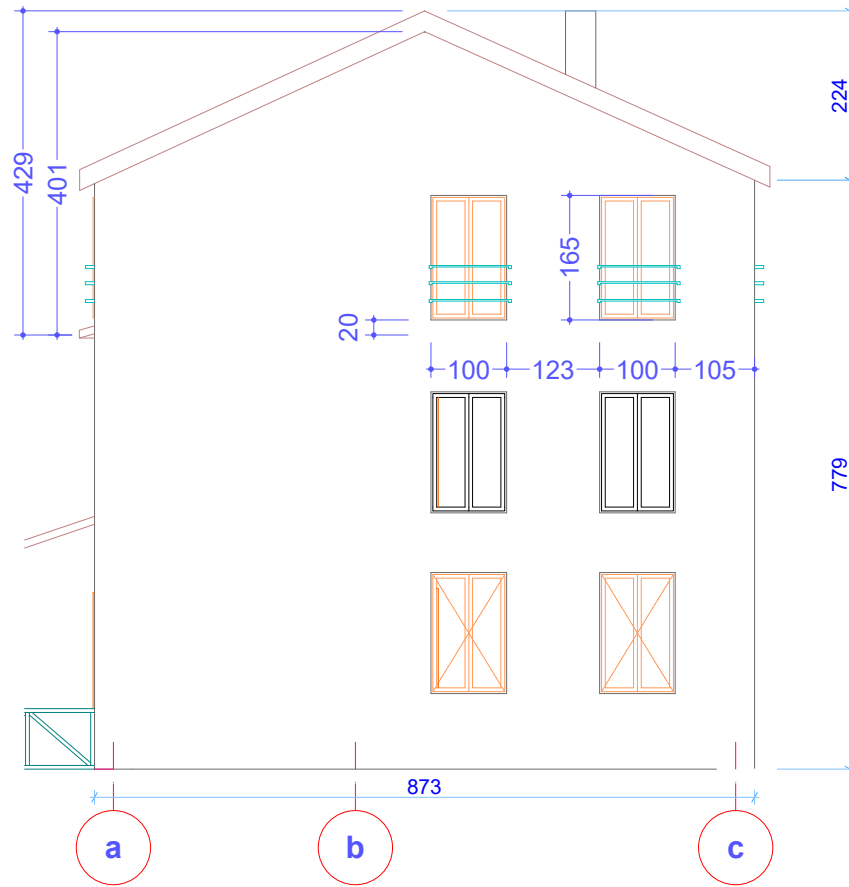

ფანჯრი c-a

