შპს „ინტექსი" I.D.: 211349753
ვაჟა ფშაველას გამზ. №16
0160 თბილისი, საქართველო

ქ.სამტრედიაში, ქუჩა ბახტაძე, ჩიხი I, №23-ში შპს „სოკარ ჯორჯია პეტროლეუმი"-ს არსებული ნავთობპროდუქტების საწყობის რეკონსტრუქციის პროექტი

თბილისი 2020 წელი

შპს „ინტექსი“ I.D.: 211349753
ვაჟა ფშაველას გამზ. №16
0160 თბილისი, საქართველო

ქ.სამტრედიაში, ქუჩა ბახტაძე, ჩიხი I, №23-ში შპს „სოკარ ჯორჯია პეტროლეუმი“-ს არსებული ნავთობპროდუქტების საწყობის რეკონსტრუქციის პროექტი

არქიტექტურული ნაწილი

თბილისი 2020 წელი

განმარტებითი ბარათი

1. სარეკონსტრუქციო ობიექტის მოკლე მიმოხილვა

ქ.სამტრედიაში, ბახტაძის ქუჩის I ჩიხის №23-ში შპს. „სოკარ ჯორჯია პეტროლეუმი“-ს კუთვნილ ტერიტორიაზე, რომლის საერთო ფართი შეადგენს 58 270 მ^2.-ს, განთავსებულია ნავთობპროდუქტების საწყობი, რომელიც წარმოადგენს ნავთობპროდუქტების რკინიგზის ტრანსპორტით მიმღებ, შემნახველ და მომხმარებელზე გამცემ ბაზას, რომლის საერთო მოცულობა შეადგენს 32 900 მ^3-ს. 2 სარეზერვუარო პარკით, საიდანაც ერთი- №1 წარმოადგენს ავტოტრანსპორტისათვის განკუთვნილი ნავთობპროდუქტების შესანახ სარეზერვუარო პარკს საერთო ტევადობით 32000 მ^3, ხოლო მეორე- №2 - ავიასაწვავისათვის საერთო ტევადობით 900 მ^3.

შპს. „სოკარ ჯორჯია პეტროლეუმი“-ს ხელმძღვანელობის მიერ გაცემული საპროექტო დავალების საფუძველზე შპს „ინტექსში“ მომზადდა აღნიშნული ნავთობპროდუქტების ბაზის რეკონსტრუქციის პროექტი, სადაც გათვალისწინებულია: ნავთობპროდუქტების არსებული ბაზის რეკონსტრუქცია საქართველოში მოქმედ სამშენებლო ნორმებსა და წესებთან შესაბამისობაში მოყვანის მიზნით. სარეკონსტრუქციო პროექტით გათვალისწინებულია სარეზერვუარო პარკ №1-ში განთავსებული ყველა რეზერვუარის დაშლა, რკინაბეტონის ფუნდამენტების მოწყობა და მათი თავიდან მონტაჟი; ამავე სარერეზერვუარო პარკის ირგლივ რკინაბეტონის კედლის მოწყობა(ე.წ. შემოზვინვა) და შემოზვინვის კედლის შიგა ტერიტორიის მოშანდაკება წყალგაუმტარი რკ.ბეტონის საფარით. აგრეთვე საწვავის სატუმბო სადგურისა და ავტოცისტერნებში საწვავის გაცემის გადახურული მოედნის სარეკონსტრუქციო-სმოდერნიზაციო სამუშაოების ჩატარება, ტექნოლოგიური და სახანძრო უსაფრთხოების მილგაყვანილობის შეცვლა, დაბინძურებული წყლების გამწმენდი ახალი ნაგებობის მონტაჟი, ტერიტორიაზე ელექტრო განათებისა და ძალოვანი ელექტრო ქსელების მონტაჟი, სახანძრო სიგნალიზაციისა და ახალი ტიპის ტექნოლოგიური სისტემების მონტაჟი.

ტერიტორიაზე ახლადპროექტირებადი ობიექტების ნუსხა ასეთია:
ხანძარსაწინააღმდეგო მილგაყვანილობის(ქაფსადენისა და გაგრილების სისტემების) გამანაწილებელი ურდულების კვანძის შენობა(ობიექტი №10; რკინიგზის №1 ესტაკადასთან საწვავის მიმღები ახალი კოლექტორებისა და რკ.ბეტონის საწრეტი არხების მოწყობა(ობიექტი №15) ;
№1 სარეზერვუარო პარკის მიმღებარედ დამატებითი 6 ცალი ანძის მოწყობა განათების პროჟექტორებისათვის(ობიექტი №17); ხანძარსაწინააღმდეგო წყლის სამარაგოდ დამატებითი - 2000 მ^3 მოცულობის რეზერვუარის მონტაჟი (ობიექტი №20); ასევე დამატებით მოეწყობა საავტომობილო ჭიშკარი (ობიექტი №24), ნავთობპროდუქტების ნარჩენებისათვის საშრობი ფარდული (ობიექტი №25), ბედაპირული წყლების მიწისქვეშა სალექარი (ობიექტი №26), დაბინძურებული წყლების გამწმენდი მიწისქვეშა ნაგებობა (ობიექტი №27) და საავტომობილო საწვავისათვის ნანო-დანამატების საწვავში შერევის უბანი (ობიექტი №28).

ტერიტორიის 51,9% (30230 მ^2.) ფართობი გამწვანებულია ბალახის გაზონით. ხანძარსაწინააღმდეგო უსაფრთხოების თვალსაზრისით წიწვოვანი ნარგავების გაშენება ნავთობპროდუქტების ბაზის მიმდებარე ტერიტორიაზე არ არის მიზანშეწონილი, ამ მიზნით გამწვანების ზონისათვის უნდა შეირჩეს დაბალი სიმაღლის წვრილფოთლოვანი ბუჩქის ტიპის ნარგავები (შესაძლოა მარადმწვანე).

- სარეზერვუარო პარკის მიმდებარე ტერიტორიაზე მოეწყობა მხოლოდ ბალახის გაზონი ნარგავების გარეშე;

-სარეზერვუარო პარკის შიგა ტერიტორიაზე, ჯებირის შიგა კონტურის ფარგლებში ყოველგვარი მწვანე ნარგავებისა და ბალახის გაზონის გაშენება აკრძალულია.

დასაპროექტებელი შენობა - № 10 ერთსართულიანია, მონოლითური რკინაბეტონის, ბრტყელი გადახურვით.

სარეკონსტრუქციო № 1 სარეზერვუარო პარკი (გენგეგმაზე ობიექტი № 12) წარმოადგენს ლითონის მიწისზედა ვერტიკალური რეზერვუარების ერთობლობას (V=3000მ^3 6 ცალი, V=2000 მ^3 3 ცალი და V=1000 მ^3 8 ცალი).

2. გენგეგმა

2.1. საერთო ნაწილი

ნავთობპროდუქტების ბაზის სარეკონსტრუქციო გენგეგმა დამუშავებულია საკადასტრო რუკის საფუძველზე, გამოყოფილი წითელი ხაზების ფარგლებში.

გენგეგმის დამუშავებისას გამოყენებულია ნავთობისა და ნავთობპროდუქტების საწყობების სამშენებლო ნორმები და წესების(СНиП 2.11.03-93) ტექნოლოგიური და ხანძარსაწინააღმდეგო ღონისძიებების მოთხოვნები.

სარეკონსტრუქციო ნავთობპროდუქტების საწყობი მდებარეობს ქ. სამტრედიის დასავლეთის გარე- დაუსახლებელ უბანში.

სარეკონსტრუქციო ნავთობპროდუქტების საწყობის დანიშნულებაა საქართველოს ტერიტორიაზე მოსახლეობის საწვავით (ნათელი ნავთობპროდუქტები) უზრუნველყოფა შემდეგი სქემით:

- ვაგონ-ცისტერნების მიღება;
- რეზერვუარებში შენახვა;
- ავტობენზინმზიდებზე გაცემა-გატანა.

საპროექტო ობიექტის მიწის ნაკვეთის ფართობი შეადგენს – 5,8 ჰა,

მას ჩრდილო-დასავლეთისა და სამხრეთ-დასავლეთის მხრიდან ესაზღვრება შიდა საუბნო გზა, ხოლო სამხრეთ-დასავლეთისა და სამხრეთ-აღმოსავლეთის მხრიდან - სამეზობლო მიწის ნაკვეთები. ტერიტორია აღჭურვილია სარკინიგზო ჩიხით.

ობიექტის დაცვა უზრუნველყოფილია საკონტროლო საშვების სისტემით და დარაჯების სადღეღამისო მორიგეობით. გენგემაზე ლოკალურად განთავსებულია სხვადასხვა შენობა-ნაგებობები და ტექნოლო-გიური ობიექტები (არსებული და საპროექტო), რომელთა ნუსხა წარმოდგენილია გენგეგმის შენობა-ნაგებობების უწყისში.

3. ვერტიკალური დაგეგმარება

ვერტიკალური დაგეგმარების პროექტი დამუშავებულია:

1) ჰორიზონტალური დაგეგმარების;
2) ტექნოლოგიური გადაწყვეტების;
3) ტოპოგრაფული გეგმის;
4) არსებული სატრანსპორტო გზების მდებარეობის შესაბამისად.

პროექტით გათვალისწინებულია სარეზერვუარო პარკისა და რკინიგზის ვაგონცისტერნებიდან საწვავის ჩამომცლელი ხაზის ირგვლივ სახანძრო გზის მოწყობა,

რომელიც მოშანდაკდება ხრეშოვანი ფენით. სახანძრო გზა აწეულია საერთო რელიეფთან შედარებით 0.3 მ-ით, რადგან უხვი ნალექის დროს არ მოდეს მისი დატბორვა.

გარემოს დაცვის უზრუნველსაყოფად სარეზერვუარო პარკში გათვალისწინებულია 10-12 სმ. სისქის წყალგაუმტარი რკინაბეტონის (დამცავი) შრის მოწყობა.

4. ავტოტრანსპორტი

ტექნოლოგიური ნაწილის თანახმად, ნავთობბაზის გარე წლიური ტვირთბრუნვა შეადგენს 313.600 ათას ტონას.

აღნიშნული ტვირთბრუნვის გადასამუშავებლად მიღებულია როგორც რკინიგზის, ასევე საავტომობილო ტრანსპორტი. ბაზის ძირითადი ტვირთბრუნვის მონაცემები მოყვანილია ცხ. 2.1.-ში

ცხრილი 4.1.

დასახელება	წლიური მოცულობა ტნ-ში		
	სულ	მათ შორის ტრანსპორტის სახეობის მიხედვით	
		რკინიგზის ტრანსპორტი	საავტომობილო ტრანსპორტი
ტვირთის შემოსვლა	156 800	156 800	–
ტვირთის გაგზავნა	156 800	–	156 800
ჯამი	313 600	156 800	156 800

ბაზის ტვირთბრუნვის შესაბამისად საღღეღამისო ავტობენზინმზიდების ბრუნვა შეადგენს:

$$R_{ა/მ} = \frac{Q^{წლ}}{365 \times q \times K_{გამ}}$$

სადაც $R_{ა/მ}$ – ავტომანქანების რეისების რაოდენობა;

^{წლ} – წლიური ტვირთბრუნვა = 156800 ტნ;

365 – კალენდარული დღეები წელიწადში;

q – ერთი ბენზინმზიდის საშუალო ტვირთამწეობა – 24 ტნ;

$K_{გამ}$ – ტვირთამწეობის გამოყენების კოეფიციენტი – 0,85.

$$R_{ა/მ} = \frac{156800}{365 \cdot 24 \cdot 0{,}85} = 21 \text{ რეისი}$$

ერთი რეისის სრული ბრუნვის დრო შეადგენს:

$$T_{\text{რ}} = t'_{\text{გაუ}} + t^2_{\text{მომზ}} + t^3_{\text{ჩას}} + t^4_{\text{მომს}} + \frac{L}{V_{\text{ტექ}}} + t^5_{\text{მან}} + t^6_{\text{გაუ}} + t^7_{\text{ჩამ}} + t^8_{\text{მომ}} + \frac{L}{V_{\text{ტექ}}}$$

სადაც $t'_{\text{გაუ}}$ – საბუთების გასაფორმებელი დრო ≈ 6 წუთი (0,10 სთ);

$t^2_{\text{მომზ}}$ – ა/ცისტერნის ლუქის გახსნა, მოქნილი სახელოს ჩადება, ჩართვა და სხვა ≈ 4 წუთი (0,067 სთ);

$t^3_{\text{ჩას}}$ – ავტოცისტერნებში ნავთობპროდუქტის ჩასხმის (24 ტნ) დრო ≈ 0,9 სთ;

$t^4_{\text{მომს}}$ – დასრულების დრო: მოქნილი სახელოს ამოღება, ლუქის დახურვა და სხვა ≈ 4 წუთი (0,067 სთ);

$V_{\text{ტექ}}$ – ავტომანქანის ტექნიკური სიჩქარე ქალაქის პირობებში ≈30 კმ/სთ;

L – საშუალო გარბენის მანძილი კმ-ში ≈ 50;

$t^5_{\text{მან}}$ – ჩამოსხმის ადგილზე სამანევრო დრო ≈ 5 წუთი (0,083 სთ);

$t^6_{\text{გაუ}}$ – მიღება-ჩაბარების გაფორმების დრო ≈ 15 წუთი (0,25 სთ);

$t^7_{\text{ჩამ}}$ – ავტოცისტერნიდან რეზერვუარებში ჩასხმის დრო ≈ 0,80 სთ;

$t^8_{\text{მომ}}$ – მომსახურების დრო (მოქნილი სახელოს განცალკევება ლუქის დაკეტვა და სხვა ≈ 0,083 სთ.

$$T_{\text{რეისი}} = 0{,}10 + 0{,}067 + 0{,}9 + 0{,}067 + \frac{40\ \text{კმ}}{40\ \text{კმ/სთ}} + 0{,}083 + 0{,}25 + 0{,}80 + 0{,}083 + \frac{40\ \text{კმ}}{40\ \text{კმ/სთ}} = 4{,}3497\ \text{სთ} \approx 4{,}35\ \text{სთ}$$

ავტოტრანსპორტის საჭირო რაოდენობა იქნება:

$$A_{\text{m}} = \frac{R_{\text{a/m}} \times T_{\text{r}}}{12\ \text{sT}} = \frac{21 \times 4{,}35\ \text{sT}}{12\ \text{sT}} = 7{,}6125 \approx 8\ \text{manqana}$$

5. შიგა გზები და მოედნები

ნავთობბაზის შიგა გზების ქსელები შედგება ძირითადი (ტექნოლოგიური) კაპიტალური გზებისაგან და მსუბუქ საფარიანი (სახანძრო) გზებისაგან.

ძირითადი ავტოგზა დაპროექტებულია სავალი ნაწილის გრუნტის ვარცლში შრეობრივად დატკეპნილი მდინარის ხრეშის ბალიშზე რკ.ბეტონის საფარით. ეს უკანასკნელი დამუშავებულია ტიპიური პროექტის "Промтранспроект" გამოყენებით (მანქანის 1 ღერძზე – 12 ტნ-ანი წნევის გათვალისწინებით). რკინაბეტონის მოედანზე გზების გამყოფი გაზონი მოპირკეთებულია ბეტონის ბორდიურის ქვებით 30X18 სმ.

სარეზერვუარო პარკისა და სარკინიგზო ესტაკადის ირგვლივ (ნორმატივების შესაბამისად) დაპროექტებულია მოხრეშილი ნამგალისებური პროფილის სახანძრო გზა, რომელიც უკავშირდება ძირითად და სარეზერვო გასასვლელ გზებს.

ნავთობბაზის ყველა შენობა-ნაგებობა უზრუნველყოფილია ავტომანქანების

მისადგომით.

ძირითადი ორმხრივი ავტოგზის სიგანეა – 7,0 მ.

მოხვევის რადიუსი არანაკლებ – 12 მ.

შიგა გზებზე მოძრაობის სიჩქარე არ უნდა აღემატებოდეს – 20 კმ/სთ.

6. ნავთობპროდუქტების საწყობის ტერიტორიაზე ლოკალურად განთავსებული ობიექტების შიგა და გარე მოსახვით-მოპირკეთებითი სამუშაოებისა და მასალების უწყისი.

სარეზერვუარო პარკებში განთავსებული რეზერვუარები, რეზერვუარებზე ასასვლელი ლითონის კიბეები, ლითონის დეტალები, ტექნოლოგიური მილგაყვანილობა და სხვა ლითონის ელემენტები დამუშავდეს ანტიკოროზიული ხსნარით,დაიგრუნტოს და შეიღებოს ატმოსფერული ზემოქმედებისაგან მედეგი, ანტისტატიკური საღებავით ორჯერადი დაფარვით.
ანალოგიურად დამუშავდეს და შეიღებოს დამცლელ-ჩამსხმელი ესტაკადის ლითონის ელემენტები და ავტოცისტერნებში საწვავის გასაცემი მოედნის გადახურვის ლითონის ელემენტები და ავტოცისტერნების მომსახურების ესტაკადები.

არსებული კაპიტალური შენობები:
შეკეთდეს დაზიანებული ადგილები, დამუშავდეს დეკორატიული ცემენტის წმინდა ფრაქციით და შეიღებოს ღია მონაცრისფრო ფერის ფასადის წყალმედეგი საღებავით (ორჯერადი დაფარვით).

პროექტის მთ.ინჟინერი გ.ნადირაძე

არსებული და სარეკონსტრუქციო ობიექტების ძირითადი ტექნიკურ-ეკონომიკური მახასიათებლები

არსებული

ფიცრის №№	შენობა-ნაგებობათა დასახელება:		განაშ. ფართ.	საერთო ფართ.	განაშ. კ1კოეფ. ფართ.	განაშ.ინტ. კ2კოეფ. ფართ.	შენიშვნა
1	ადმინისტრაციულ-საყოფაცხოვრებო შენობა		722.3 m^2	598.7 m^2	358.7 m^2	722.3 m^2	არსებული
2	ავტოცისტერნების ანგარი		463.5 m^2	396.4 m^2	463.5 m^2	463.5 m^2	არსებული
3	ხანძარსაწინააღმდეგო სატუმბო სადგურის შენობა		75.6 m^2	58.0 m^2	75.6 m^2	75.6 m^2	არსებული
4	საკონტროლო გამშვები პუნქტი		29.5 m^2	18.8 m^2	29.5 m^2	29.5 m^2	არსებული
5	ოფისი		102.2 m^2	69.9 m^2	102.2 m^2	102.2 m^2	არსებული
6	დენის ტრანსფორმატორი		34.3 m^2	27.2 m^2	33.0 m^2	34.3 m^2	არსებული
7	დიზელ-გენერატორი		-	-	-	-	არსებული
8	ავიასაწვავის სარეზერვუარო პარკი №2 საერთო ტევადობით 900 $მ^3$:		34.0 m^2	-	-	-	არსებული
	№1	ფოლადის ვერტიკალური ცილინდრული რეზერვუარი V=100 $მ^3$	69.4 m^2	-	69.4 m^2	56.7 m^2	არსებული
	№2	ფოლადის ვერტიკალური ცილინდრული რეზერვუარი V=400 $მ^3$	24.3 m^2	-	24.3 m^2	17.3 m^2	არსებული
	№3	ფოლადის ვერტიკალური ცილინდრული რეზერვუარი V=400 $მ^3$	69.4 m^2	-	69.4 m^2	56.7 m^2	არსებული
9	ავიასაწვავის სატუმბო		83.5 m^2	71.0 m^2	83.5 m^2	83.5 m^2	არსებული
10	სახანძრო მილგაყვანილობის გამანაწილებელი ურდულების კვანძი		-	-	-	-	საპროექტო
11	ნავთობპროდუქტების მიმღები-გამსვემი სატუმბო სადგური		143.9 m^2	101.5 m^2	142.2 m^2	136.1 m^2	არსებული
12	სარეზერვუარო პარკი №1 საერთო ტევადობით 32 000 $მ^3$:		-	-	-	-	სარეკონს-ტრუქციო
	№1	ფოლადის ვერტიკალური ცილინდრული რეზერვუარი V=3000 $მ^3$	283.4 m^2	-	283.4 m^2	283.4 m^2	სარეკონსტ.
	№2	ფოლადის ვერტიკალური ცილინდრული რეზერვუარი V=3000 $მ^3$	283.4 m^2	-	283.4 m^2	283.4 m^2	სარეკონსტ.
	№3	ფოლადის ვერტიკალური ცილინდრული რეზერვუარი V=3000 $მ^3$	283.4 m^2	-	283.4 m^2	283.4 m^2	სარეკონსტ.
	№4	ფოლადის ვერტიკალური ცილინდრული რეზერვუარი V=3000 $მ^3$	283.4 m^2	-	283.4 m^2	283.4 m^2	სარეკონსტ.
	№5	ფოლადის ვერტიკალური ცილინდრული რეზერვუარი V=3000 $მ^3$	283.4 m^2	-	283.4 m^2	283.4 m^2	სარეკონსტ.
	№6	ფოლადის ვერტიკალური ცილინდრული რეზერვუარი V=3000 $მ^3$	283.4 m^2	-	283.4 m^2	283.4 m^2	სარეკონსტ.
	№7	ფოლადის ვერტიკალური ცილინდრული რეზერვუარი V=2000 $მ^3$	181.4 m^2	-	181.4 m^2	181.4 m^2	სარეკონსტ.
	№8	ფოლადის ვერტიკალური ცილინდრული რეზერვუარი V=2000 $მ^3$	181.4 m^2	-	181.4 m^2	181.4 m^2	სარეკონსტ.
	№9	ფოლადის ვერტიკალური ცილინდრული რეზერვუარი V=2000 $მ^3$	181.4 m^2	-	181.4 m^2	181.4 m^2	სარეკონსტ.
	№10	ფოლადის ვერტიკალური ცილინდრული რეზერვუარი V=1000 $მ^3$	85.0 m^2	-	85.0 m^2	85.0 m^2	სარეკონსტ.
	№11	ფოლადის ვერტიკალური ცილინდრული რეზერვუარი V=1000 $მ^3$	85.0 m^2	-	85.0 m^2	85.0 m^2	სარეკონსტ.
	№12	ფოლადის ვერტიკალური ცილინდრული რეზერვუარი V=1000 $მ^3$	85.0 m^2	-	85.0 m^2	85.0 m^2	სარეკონსტ.
	№13	ფოლადის ვერტიკალური ცილინდრული რეზერვუარი V=1000 $მ^3$	85.0 m^2	-	85.0 m^2	85.0 m^2	სარეკონსტ.
	№14	ფოლადის ვერტიკალური ცილინდრული რეზერვუარი V=1000 $მ^3$	85.0 m^2	-	85.0 m^2	85.0 m^2	სარეკონსტ.
	№15	ფოლადის ვერტიკალური ცილინდრული რეზერვუარი V=1000 $მ^3$	85.0 m^2	-	85.0 m^2	85.0 m^2	სარეკონსტ.
	№16	ფოლადის ვერტიკალური ცილინდრული რეზერვუარი V=1000 $მ^3$	85.0 m^2	-	85.0 m^2	85.0 m^2	სარეკონსტ.
	№17	ფოლადის ვერტიკალური ცილინდრული რეზერვუარი V=1000 $მ^3$	85.0 m^2	-	85.0 m^2	85.0 m^2	სარეკონსტ.
13	ნავთობპროდუქტების ჩამომცლელ-ჩამსხმელი რკინიგზის ესტაკადა №1		111.2 m^2	-	-	-	არსებული-სარემონტო
14	ნავთობპროდუქტების ჩამომცლელ-ჩამსხმელი რკინიგზის ესტაკადა №2		115.6 m^2	-	-	-	
15	ნავთობპროდუქტების მიმღები კოლექტორი		-	-	-	-	საპროექტო
16	საბუშბაო ჯიხური		17.5 m^2	12.1 m^2	15.3 m^2	17.5 m^2	არსებული
17	პროჟექტორის ანძა (6 სალი)		-	-	-	-	საპროექტო
18	პროჟექტორის ანძა (1 სალი)		4.0 m^2	-	-	-	არსებული
19	სახანძრო წყლის სამარაგო ავზები ჯამ. ტევადობით V=725 $მ^3$		297.0 m^2	-	-	-	სარემონტო
20	სახანძრო წყლის სამარაგო ავზი ტევადობით V=2000 $მ^3$		-	-	-	-	საპროექტო
21	ავტოცისტერნებში საწვავის გასასვემი ფარდული		233.0 m^2	276.3 m^2	233.0 m^2	233.0 m^2	სარეკონსტ.
22	ავტოცისტერნებში ავიასაწვავის გასასვემი ფარდული		44.2 m^2	41.0 m^2	44.2 m^2	44.2 m^2	სარეკონსტ.
23	საავტომობილო ჭიშკარი		-	-	-	-	არსებული
24	საავტომობილო ჭიშკარი		-	-	-	-	საპროექტო
25	ნავთობპროდუქტების ნარჩენების საშრობი		-	-	-	-	საპროექტო
26	ზედაპირული წყლების მიწისქვეშა სალექარი		-	-	-	-	საპროექტო
27	დაბინძურებული წყლების მიწისქვეშა გამწმენდი ნაგებობა		-	-	-	-	საპროექტო
28	საწვავში დანამატების შერევის უბანი		-	-	-	-	საპროექტო
		სულ განაშენიანების ფართობი	5599.0				
		სულ საერთო ფართობი		1670.9			
		სულ კ1 კოეფ. ფართობი			4668.4		
		სულ კ2 კოეფ. ფართობი				4997.0	

პროექტირების შემდგომ

ფიცრის №№	შენობა-ნაგებობათა დასახელება:		განაშ. ფართ.	საერთო ფართ.	განაშ. კ1კოეფ. ფართ.	განაშ.ინტ. კ2კოეფ. ფართ.	შენიშვნა
1	ადმინისტრაციულ-საყოფაცხოვრებო შენობა		722.3 m^2	598.7 m^2	358.7 m^2	722.3 m^2	არსებული
2	ავტოცისტერნების ანგარი		463.5 m^2	396.4 m^2	463.5 m^2	463.5 m^2	არსებული
3	ხანძარსაწინააღმდეგო სატუმბო სადგურის შენობა		75.6 m^2	58.0 m^2	75.6 m^2	75.6 m^2	არსებული
4	საკონტროლო გამშვები პუნქტი		29.5 m^2	18.8 m^2	29.5 m^2	29.5 m^2	არსებული
5	ოფისი		102.2 m^2	69.9 m^2	102.2 m^2	102.2 m^2	არსებული
6	დენის ტრანსფორმატორი		34.3 m^2	27.2 m^2	33.0 m^2	34.3 m^2	არსებული
7	დიზელ-გენერატორი		-	-	-	-	არსებული
8	ავიასაწვავის სარეზერვუარო პარკი №2 საერთო ტევადობით 900 $მ^3$:		34.0 m^2	-	-	-	არსებული
	№1	ფოლადის ვერტიკალური ცილინდრული რეზერვუარი V=100 $მ^3$	69.4 m^2	-	69.4 m^2	56.7 m^2	არსებული
	№2	ფოლადის ვერტიკალური ცილინდრული რეზერვუარი V=400 $მ^3$	24.3 m^2	-	24.3 m^2	17.3 m^2	არსებული
	№3	ფოლადის ვერტიკალური ცილინდრული რეზერვუარი V=400 $მ^3$	69.4 m^2	-	69.4 m^2	56.7 m^2	არსებული
9	ავიასაწვავის სატუმბო		83.5 m^2	71.0 m^2	83.5 m^2	83.5 m^2	არსებული
10	სახანძრო მილგაყვანილობის გამანაწილებელი ურდულების კვანძი		86.4 m^2	73.8 m^2	86.4 m^2	85.1 m^2	საპროექტო
11	ნავთობპროდუქტების მიმღები-გამსვემი სატუმბო სადგური		143.9 m^2	101.5 m^2	142.2 m^2	136.1 m^2	არსებული
12	სარეზერვუარო პარკი №1 საერთო ტევადობით 32 000 $მ^3$:		126.0 m^2	-	-	-	სარეკონს-ტრუქციო
	№1	ფოლადის ვერტიკალური ცილინდრული რეზერვუარი V=3000 $მ^3$	346.2 m^2	-	283.4 m^2	283.4 m^2	სარეკონსტ.
	№2	ფოლადის ვერტიკალური ცილინდრული რეზერვუარი V=3000 $მ^3$	346.2 m^2	-	283.4 m^2	283.4 m^2	სარეკონსტ.
	№3	ფოლადის ვერტიკალური ცილინდრული რეზერვუარი V=3000 $მ^3$	346.2 m^2	-	283.4 m^2	283.4 m^2	სარეკონსტ.
	№4	ფოლადის ვერტიკალური ცილინდრული რეზერვუარი V=3000 $მ^3$	346.2 m^2	-	283.4 m^2	283.4 m^2	სარეკონსტ.
	№5	ფოლადის ვერტიკალური ცილინდრული რეზერვუარი V=3000 $მ^3$	346.2 m^2	-	283.4 m^2	283.4 m^2	სარეკონსტ.
	№6	ფოლადის ვერტიკალური ცილინდრული რეზერვუარი V=3000 $მ^3$	346.2 m^2	-	283.4 m^2	283.4 m^2	სარეკონსტ.
	№7	ფოლადის ვერტიკალური ცილინდრული რეზერვუარი V=2000 $მ^3$	232.2 m^2	-	181.4 m^2	181.4 m^2	სარეკონსტ.
	№8	ფოლადის ვერტიკალური ცილინდრული რეზერვუარი V=2000 $მ^3$	232.2 m^2	-	181.4 m^2	181.4 m^2	სარეკონსტ.
	№9	ფოლადის ვერტიკალური ცილინდრული რეზერვუარი V=2000 $მ^3$	232.2 m^2	-	181.4 m^2	181.4 m^2	სარეკონსტ.
	№10	ფოლადის ვერტიკალური ცილინდრული რეზერვუარი V=1000 $მ^3$	120.7 m^2	-	85.0 m^2	85.0 m^2	სარეკონსტ.
	№11	ფოლადის ვერტიკალური ცილინდრული რეზერვუარი V=1000 $მ^3$	120.7 m^2	-	85.0 m^2	85.0 m^2	სარეკონსტ.
	№12	ფოლადის ვერტიკალური ცილინდრული რეზერვუარი V=1000 $მ^3$	120.7 m^2	-	85.0 m^2	85.0 m^2	სარეკონსტ.
	№13	ფოლადის ვერტიკალური ცილინდრული რეზერვუარი V=1000 $მ^3$	120.7 m^2	-	85.0 m^2	85.0 m^2	სარეკონსტ.
	№14	ფოლადის ვერტიკალური ცილინდრული რეზერვუარი V=1000 $მ^3$	120.7 m^2	-	85.0 m^2	85.0 m^2	სარეკონსტ.
	№15	ფოლადის ვერტიკალური ცილინდრული რეზერვუარი V=1000 $მ^3$	120.7 m^2	-	85.0 m^2	85.0 m^2	სარეკონსტ.
	№16	ფოლადის ვერტიკალური ცილინდრული რეზერვუარი V=1000 $მ^3$	120.7 m^2	-	85.0 m^2	85.0 m^2	სარეკონსტ.
	№17	ფოლადის ვერტიკალური ცილინდრული რეზერვუარი V=1000 $მ^3$	120.7 m^2	-	85.0 m^2	85.0 m^2	სარეკონსტ.
13	ნავთობპროდუქტების ჩამომცლელ-ჩამსხმელი რკინიგზის ესტაკადა №1		111.2 m^2	-	-	-	არსებული-სარემონტო
14	ნავთობპროდუქტების ჩამომცლელ-ჩამსხმელი რკინიგზის ესტაკადა №2		115.6 m^2	-	-	-	
15	ნავთობპროდუქტების მიმღები კოლექტორი		345.6 m^2	-	-	-	საპროექტო
16	საბუშბაო ჯიხური		17.5 m^2	12.1 m^2	15.3 m^2	17.5 m^2	არსებული
17	პროჟექტორის ანძა (6 სალი)		24.0 m^2	-	-	-	საპროექტო
18	პროჟექტორის ანძა (1 სალი)		4.0 m^2	-	-	-	არსებული
19	სახანძრო წყლის სამარაგო ავზები ჯამ. ტევადობით V=725 $მ^3$		297.0 m^2	-	-	-	სარემონტო
20	სახანძრო წყლის სამარაგო ავზი ტევადობით V=2000 $მ^3$		232.2 m^2	-	181.4 m^2	181.4 m^2	საპროექტო
21	ავტოცისტერნებში საწვავის გასასვემი ფარდული		282.5 m^2	261.6 m^2	282.5 m^2	233.0 m^2	სარეკონსტ.
22	ავტოცისტერნებში ავიასაწვავის გასასვემი ფარდული		52.5 m^2	41.0 m^2	44.2 m^2	44.2 m^2	სარეკონსტ.
23	საავტომობილო ჭიშკარი		-	-	-	-	არსებული
24	საავტომობილო ჭიშკარი		-	-	-	-	საპროექტო
25	ნავთობპროდუქტების ნარჩენების საშრობი		19.4 m^2	16.8 m^2	19.4 m^2	19.4 m^2	საპროექტო
26	ზედაპირული წყლების მიწისქვეშა სალექარი		-	-	-	-	საპროექტო
27	დაბინძურებული წყლების მიწისქვეშა გამწმენდი ნაგებობა		-	-	-	-	საპროექტო
28	საწვავში დანამატების შერევის უბანი		20.2 m^2	19.2 m^2	20.2 m^2	16.2 m^2	საპროექტო
		სულ განაშენიანების ფართობი	7325.4				
		სულ საერთო ფართობი		1766.0			
		სულ კ1 კოეფ. ფართობი			5025.3		
		სულ კ2 კოეფ. ფართობი				5299.1	

INTEX ULTIMATE DESIGN

დამგეგმარებელი:
შპს „ინტექსი“ ს/ს.: 211349753
ვაჟა ფშაველას გამზ. №16
0160 თბილისი, საქართველო

დამკვეთი: შპს „სოკარ ჯორჯია პეტროლეუმი“
ID ნომერი: 202352514

ობიექტი:
ნავთობპროდუქტების საწყობი
მის.:
ქ.სამტრედია, ქუჩა ბახტაძე, ჩიხი I, №23
საკ.კოდი: 34.08.71.086

სიტუაციური გეგმა

მ. 1:50000



№	თარიღი	
1		
2		
3		
4		
5		
6		

გამოცემა: 07. 2020 წ.

პროექტის №

DWG FILE: SAMTREDIA SOCAR OIL TERMINAL

შესრულა: ზ. ნადირაძე

შემოწმა: თ. გოცირიძე

საავტორო უფლებები: INTEX ltd.

არსებული და სარეკონსტრუქციო ობიექტების ძირითადი ტექნიკურ-ეკონომიკური მახასიათებლები

0 - 01

A3

ტექნიკურ-ეკონომიკური მაჩვენებლები (არსებული)

1. მიწის ნაკვეთის ფართობი 58270,0 მ²

2. არსებული შენობა-ნაგებობების განაშენიანების ფართობი: --- 5599,0 მ².

3. საერთო ფართობი: ---- 1670,9 მ².

აქედან:

ა) საოფისე ფართობი ---- 257,4 მ².
ბ) დამხმარე ფართობი ---- 313,9 მ²
გ) კიბის უჯრედის ფართობი ---- 24,2 მ².
დ) სასხოვრებელი ფართობი ---- 87,1 მ².
ე) სასაწყობე ფართობი ---- 234,8 მ².
ვ) საწარმოო ფართობი ---- 686,8 მ².
ზ) ავტოსადგომის ფართობი ---- 66,7 მ².

4. სამშენებლო მოცულობა: -- 45245.0 მ³

აქედან:

ა) ±0.00 ნიშნულის ზევით -- 44410.0 მ³
ბ) ±0.00 ნიშნულის ქვევით -- 835,0 მ³

5. შენობის კონსტრუქციული სიმაღლე (მაქს) -- 13.35 მ

აქედან: ა) ±0.00 ნიშნულის ზევით -- 12,0 მ
ბ) ±0.00 ნიშნულის ქვევით -- 1.35 მ

6. არსებული სიტუაციით:

ა) განაშენიანების კოეფიციენტი კ1= 4668.4 : 58270.0 = 0.1 (0.079)
ბ) განაშენიანების ინტენსივობის კოეფიციენტი კ2= 4997.0 : 58270.0 = 0.1 (0.085)
გ) გამწვანების კოეფიციენტი კ3= 17840 : 58270.0 = 0.3

ტექნიკურ-ეკონომიკური მაჩვენებლები (სარეკონსტრუქციო)

1. მიწის ნაკვეთის ფართობი 58270,0 მ²

2. რეკონსტრუქციის შემდგომი შენობა-ნაგებობების განაშენიანების ფართობი: --- 7325,4 მ².

3. საერთო ფართობი: ---- 1766,0 მ².

აქედან:

ა) საოფისე ფართობი ---- 257,4 მ².
ბ) დამხმარე ფართობი ---- 330,7 მ²
გ) კიბის უჯრედის ფართობი ---- 24,2 მ².
დ) სასხოვრებელი ფართობი ---- 87,1 მ².
ე) სასაწყობე ფართობი ---- 234,8 მ².
ვ) საწარმოო ფართობი ---- 765,1 მ².
ზ) ავტოსადგომის ფართობი ---- 66,7 მ².

4. სამშენებლო მოცულობა: -- 51984.0 მ³

აქედან:

ა) ±0.00 ნიშნულის ზევით -- 47310.0 მ³
ბ) ±0.00 ნიშნულის ქვევით -- 4674,0 მ³

5. შენობის კონსტრუქციული სიმაღლე (მაქს) -- 13.35 მ

აქედან: ა) ±0.00 ნიშნულის ზევით -- 12,0 მ
ბ) ±0.00 ნიშნულის ქვევით -- 1.35 მ

6. პროექტირების შედეგად მიღებული:

ა) განაშენიანების კოეფიციენტი კ1= 5025,3 : 58270.0 = 0.1 (0.086)
ბ) განაშენიანების ინტენსივობის კოეფიციენტი კ2= 5299.1 : 58270.0 = 0.1 (0.09)
გ) გამწვანების კოეფიციენტი კ3= 17840 : 58270.0 = 0.3

INTEX ULTIMATE DESIGN

დამგეგმარებელი:
შპს „ინტექსი“ ს/ს.: 211349753
ვაჟა ფშაველას გამზ. №16
0160 თბილისი, საქართველო

დამკვეთი: შპს „სოკარ ჯორჯია პეტროლეუმი“
ID ნომერი: 202352514

ობიექტი:
ნავთობპროდუქტების საწყობი
მის.:
ქ.სამგორდია, ქუჩა ბახტაძე, ჩიხი I , №23
სას.კოდი: 34.08.71.086

სიტუაციური გეგმა

მ. 1:50000



№	თარიღი	
1		
2		
3		
4		
5		
6		

გამოცემა: 07. 2020 წ.

პროექტის №

DWG FILE: SAMTREDIA SOCAR OIL TERMINAL

შესრულა: ზ. ნადირაძე

შემოწმა: თ. გოცირიძე

საავტორო უფლებები: INTEX ltd.

ტექნიკურ-ეკონომიკური მაჩვენებლები

0 - 02

A3














ფოტომასალა გადაღებულია 2020 წლის დეკემბრის თვეში

INTEX ULTIMATE DESIGN

დამგეგმარებელი:
შპს „ინტექსი“ ს/ს.: 211349753
ვაჟა ფშაველას გამზ. №16
0160 თბილისი, საქართველო

დამკვეთი: შპს „სოკარ ჯორჯია პეტროლეუმი“
ID ნომერი: 202352514

ობიექტი:
ნავთობპროდუქტების საწყობი
მის.:
ქ.სამტრედია, ჯუჯა ბახტაძე, ჩიხი I , №23
საკ.კოდი: 34.08.71.086

სიტუაციური გეგმა

მ. 1:50000



№	თარიღი	
1		
2		
3		
4		
5		
6		

გამოცემა: 07. 2020 წ.

პროექტის №

DWG FILE: SAMTREDIA SOCAR OIL TERMINAL

შეასრულა: ზ. ნადირაძე

შეამოწმა: თ. გოცირიძე

საავტორო უფლებები: INTEX ltd.

არსებული სიტუაციის ამსახველი ფოტომასალა


0 - 03

A3

ქალაქი სამტრედია , ქუჩა ბახტაძე , ჩიხი I , №23
მიწის ნაკვეთის ს/კ 34.08.71.086 ; 34.08.71.088

გ ე გ მ ა



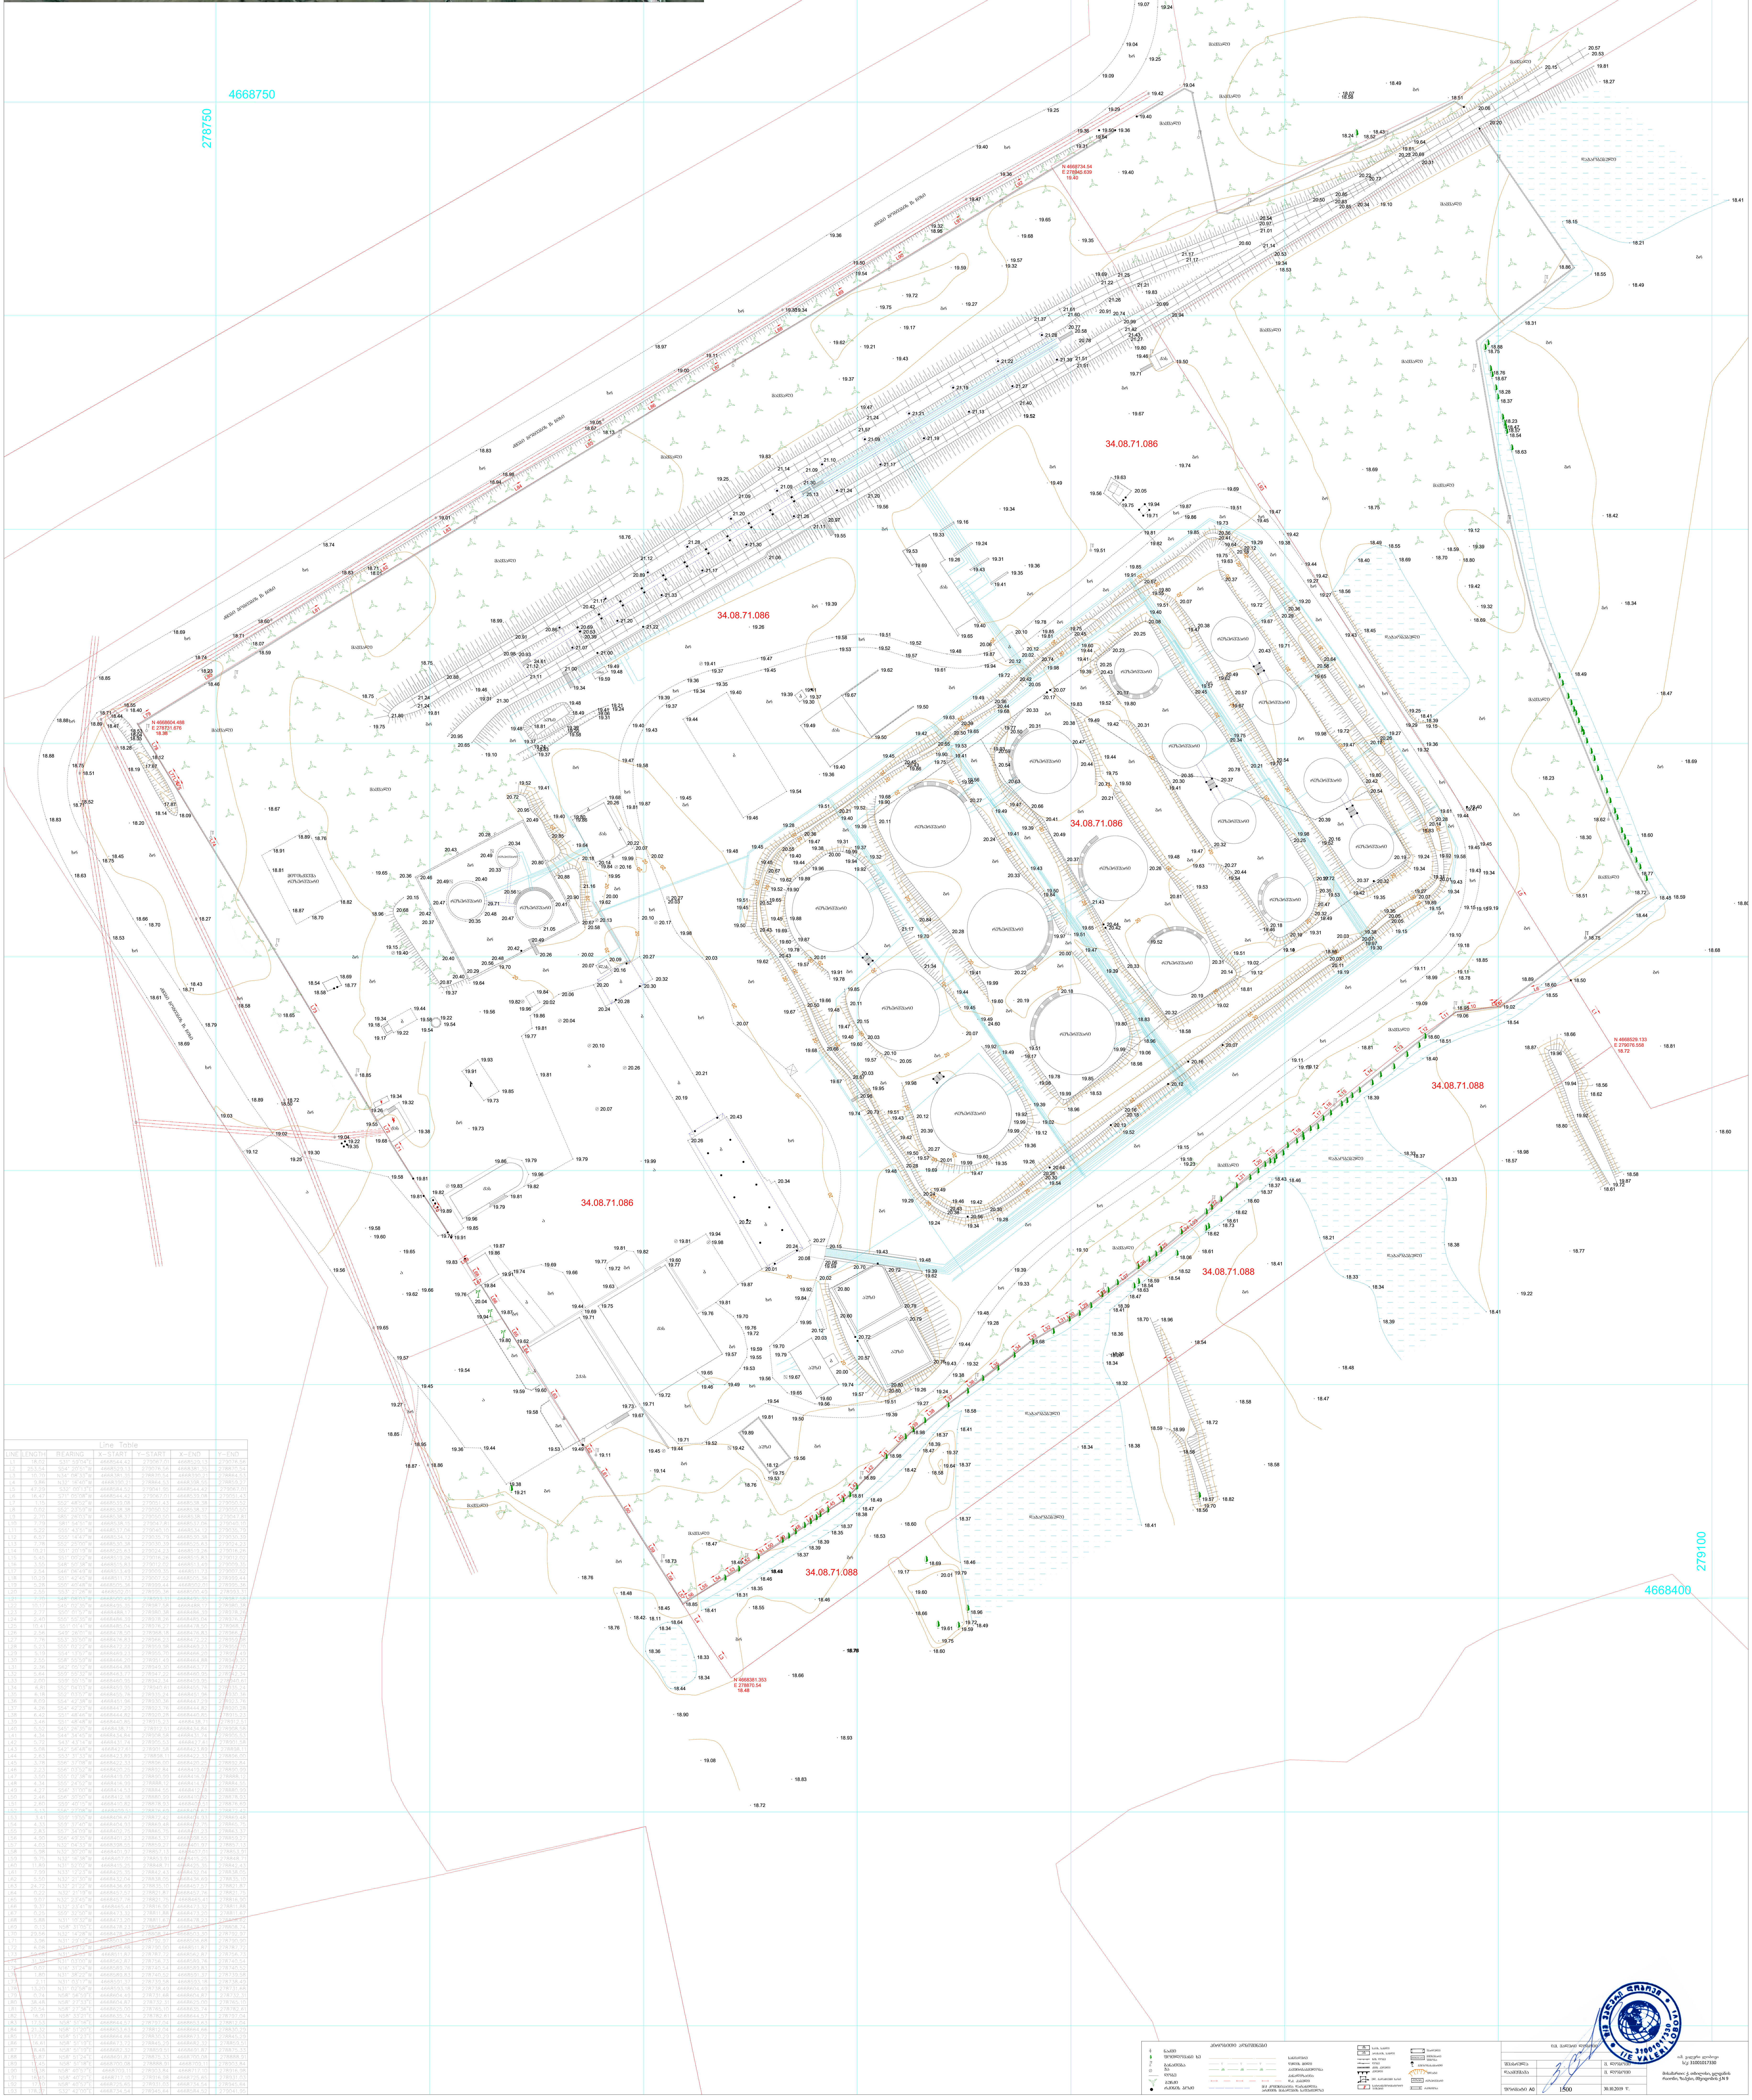

Line Table

LINE	LENGTH	BEARING	X-START	Y-START	X-END	Y-END
L1	18.02	S31° 59'04"E	4668544.42	279067.01	4668529.13	279076.56
L2	253.54	S54° 20'51"W	4668529.13	279076.56	4668381.35	278870.54
L3	10.70	N34° 08'33"W	4668381.35	278870.54	4668390.21	278864.53
L4	9.86	N32° 16'40"W	4668390.21	278864.53	4668398.55	278859.27
L5	47.29	S32° 00'13"E	4668584.52	279041.95	4668544.42	279067.01
L6	16.47	S71° 05'08"W	4668544.42	279067.01	4668539.08	279051.43
L7	1.15	S52° 48'52"W	4668539.08	279051.43	4668538.38	279050.52
L8	0.02	S52° 23'59"W	4668538.38	279050.52	4668538.37	279050.50
L9	2.70	S85° 26'03"W	4668538.37	279050.50	4668538.15	279047.81
L10	7.79	S81° 54'51"W	4668538.15	279047.81	4668537.06	279040.10
L11	5.22	S55° 43'51"W	4668537.06	279040.10	4668534.12	279035.79
L12	6.57	S55° 14'47"W	4668534.12	279035.79	4668530.38	279030.39
L13	7.78	S52° 25'00"W	4668530.38	279030.39	4668525.63	279024.23
L14	10.21	S51° 20'19"W	4668525.63	279024.23	4668519.26	279016.26
L15	5.45	S51° 00'22"W	4668519.26	279016.26	4668515.83	279012.02
L16	3.55	S48° 50'38"W	4668515.83	279012.02	4668513.49	279009.35
L17	2.54	S46° 06'49"W	4668513.49	279009.35	4668511.73	279007.52
L18	10.29	S51° 42'45"W	4668511.73	279007.52	4668505.36	278999.44
L19	5.28	S50° 40'48"W	4668505.36	278999.44	4668502.01	278995.36
L20	2.55	S53° 21'26"W	4668502.01	278995.36	4668500.49	278993.31
L21	7.70	S48° 08'03"W	4668500.49	278993.31	4668495.35	278987.58
L22	10.17	S45° 02'35"W	4668495.35	278987.58	4668488.17	278980.38
L23	2.77	S50° 01'57"W	4668488.17	278980.38	4668486.39	278978.26
L24	2.40	S55° 55'35"W	4668486.39	278978.26	4668485.04	278976.27
L25	10.41	S51° 01'41"W	4668485.04	278976.27	4668478.50	278968.18
L26	2.56	S49° 26'01"W	4668478.50	278968.18	4668476.83	278966.23
L27	7.76	S53° 35'50"W	4668476.83	278966.23	4668472.22	278959.98
L28	5.23	S55° 02'22"W	4668472.22	278959.98	4668469.23	278955.70
L29	5.19	S54° 13'57"W	4668469.23	278955.70	4668466.20	278951.49
L30	2.55	S58° 55'59"W	4668466.20	278951.49	4668464.88	278949.30
L31	2.36	S62° 05'12"W	4668464.88	278949.30	4668463.77	278947.22
L32	5.64	S59° 55'32"W	4668463.77	278947.22	4668460.95	278942.34
L33	2.00	S59° 55'15"W	4668460.95	278942.34	4668459.95	278940.61
L34	6.81	S52° 04'03"W	4668459.95	278940.61	4668455.76	278935.24
L35	6.18	S52° 03'57"W	4668455.76	278935.24	4668451.96	278930.36
L36	8.09	S54° 42'38"W	4668451.96	278930.36	4668447.29	278923.76
L37	4.26	S54° 42'23"W	4668447.29	278923.76	4668444.82	278920.28
L38	6.42	S51° 48'46"W	4668444.82	278920.28	4668440.85	278915.23
L39	3.46	S51° 48'48"W	4668440.85	278915.23	4668438.71	278912.51
L40	5.52	S45° 26'35"W	4668438.71	278912.51	4668434.84	278908.58
L41	4.34	S44° 34'45"W	4668434.84	278908.58	4668431.74	278905.53
L42	5.72	S43° 43'14"W	4668431.74	278905.53	4668427.61	278901.58
L43	5.08	S42° 56'48"W	4668427.61	278901.58	4668423.89	278898.11
L44	2.63	S53° 31'33"W	4668423.89	278898.11	4668422.33	278896.00
L45	3.78	S56° 37'08"W	4668422.33	278896.00	4668420.25	278892.84
L46	2.23	S56° 03'52"W	4668420.25	278892.84	4668419.00	278890.99
L47	3.50	S55° 02'38"W	4668419.00	278890.99	4668416.99	278888.12
L48	4.34	S55° 24'52"W	4668416.99	278888.12	4668414.53	278884.55
L49	4.27	S56° 31'00"W	4668414.53	278884.55	4668412.18	278880.99
L50	2.46	S56° 30'50"W	4668412.18	278880.99	4668410.82	278878.93
L51	2.60	S59° 40'15"W	4668410.82	278878.93	4668409.51	278876.69
L52	5.13	S56° 27'08"W	4668409.51	278876.69	4668406.67	278872.42
L53	3.41	S59° 19'55"W	4668406.67	278872.42	4668404.93	278869.48
L54	4.33	S59° 37'40"W	4668404.93	278869.48	4668402.75	278865.75
L55	2.83	S57° 34'09"W	4668402.75	278865.75	4668401.23	278863.37
L56	4.90	S56° 49'35"W	4668401.23	278863.37	4668398.55	278859.27
L57	4.03	N32° 04'33"W	4668398.55	278859.27	4668401.97	278857.13
L58	5.98	N32° 30'20"W	4668401.97	278857.13	4668407.01	278853.91
L59	9.75	N32° 16'38"W	4668407.01	278853.91	4668415.25	278848.71
L60	11.89	N31° 52'02"W	4668415.25	278848.71	4668425.35	278842.43
L61	7.99	N33° 12'23"W	4668425.35	278842.43	4668432.04	278838.05
L62	5.50	N32° 21'30"W	4668432.04	278838.05	4668436.69	278835.10
L63	24.72	N32° 21'22"W	4668436.69	278835.10	4668457.57	278821.87
L64	0.22	N32° 21'19"W	4668457.57	278821.87	4668457.76	278821.75
L65	9.07	N32° 23'45"W	4668457.76	278821.75	4668465.41	278816.90
L66	9.37	N32° 23'41"W	4668465.41	278816.90	4668473.32	278811.88
L67	0.25	S59° 32'50"W	4668473.32	278811.88	4668473.20	278811.67
L68	5.88	N31° 10'32"W	4668473.20	278811.67	4668478.23	278808.62
L69	0.13	N58° 31'05"E	4668478.23	278808.62	4668478.30	278808.74
L70	29.56	N32° 14'28"W	4668478.30	278808.74	4668503.30	278792.97
L71	3.96	N31° 29'12"W	4668503.30	278792.97	4668506.68	278790.90
L72	6.08	N31° 29'12"W	4668506.68	278790.90	4668511.87	278787.72
L73	59.68	N31° 16'53"W	4668511.87	278787.72	4668562.87	278756.73
L74	31.39	N31° 03'00"W	4668562.87	278756.73	4668589.76	278740.54
L75	0.07	N16° 31'24"W	4668589.76	278740.54	4668589.83	278740.52
L76	1.80	N31° 38'22"W	4668589.83	278740.52	4668591.37	278739.58
L77	2.11	N31° 03'17"W	4668591.37	278739.58	4668593.18	278738.49
L78	13.20	N31° 02'58"W	4668593.18	278738.49	4668604.49	278731.68
L79	0.74	N58° 56'59"E	4668604.49	278731.68	4668604.87	278732.31
L80	38.48	N58° 27'33"E	4668604.87	278732.31	4668625.00	278765.10
L81	20.54	N58° 27'36"E	4668625.00	278765.10	4668635.74	278782.61
L82	16.91	N58° 33'21"E	4668635.74	278782.61	4668644.57	278797.04
L83	17.53	N58° 51'16"E	4668644.57	278797.04	4668653.63	278812.04
L84	21.32	N58° 51'20"E	4668653.63	278812.04	4668664.66	278830.29
L85	17.53	N58° 51'23"E	4668664.66	278830.29	4668673.72	278845.29
L86	16.61	N58° 51'19"E	4668673.72	278845.29	4668682.32	278859.51
L87	18.48	N58° 51'19"E	4668682.32	278859.51	4668691.87	278875.33
L88	15.87	N58° 51'24"E	4668691.87	278875.33	4668700.08	278888.91
L89	17.45	N58° 51'18"E	4668700.08	278888.91	4668709.11	278903.84
L90	15.38	N58° 40'57"E	4668709.11	278903.84	4668717.10	278916.98
L91	16.45	N58° 40'21"E	4668717.10	278916.98	4668725.65	278931.03
L92	17.10	N58° 40'57"E	4668725.65	278931.03	4668734.54	278945.64
L93	178.27	S32° 42'00"E	4668734.54	278945.64	4668584.52	279041.95




პირობითი აღნიშვნები:

- ავტოგზის რკინაბეტონის საფარი (ტიპი-1)
- ავტოგზის მოხრეშილი საფარი (ტიპი-2)
- ხრეშით მოშანდაკებული ტერიტორია (ტიპი-3)
- გამწვანება
- სახანძრო სტენდი
- სახანძრო სალაფეტო ლულა
- სახანძრო წყლის ჰიდრანტი
- ზედაპირული წყლების დინების მიმართულება
- მისასვლელი რკინიგზის ღერძი
- სარკინიგზო გადასასვლელი
- ბეტონის ბორდიური
- მავთულ-ბადის პანელური ღობე

შენობა ნაგებობების უწყისი


შენობ. №№	შენობა-ნაგებობათა დასახელება:		შენიშვნა
1	ადმინისტრაციულ-საყოფაცხოვრებო შენობა		არსებული
2	ავტოცისტერნების ანგარი		არსებული
3	ხანძარსაწინააღმდეგო სატუმბო სადგურის შენობა		არსებული
4	საკონტროლო გამშვები პუნქტი		არსებული
5	ოფისი		არსებული
6	დენის ტრანსფორმატორი		არსებული
7	დიზელ-გენერატორი		არსებული
8	ავიასაწვავის სარეზერვუარო პარკი №2 საერთო ტევადობით 900 მ³:		არსებული
	№1	ფოლადის ვერტიკალური ცილინდრული რეზერვუარი V=100 მ³	არსებული
	№2	ფოლადის ვერტიკალური ცილინდრული რეზერვუარი V=400 მ³	არსებული
	№3	ფოლადის ვერტიკალური ცილინდრული რეზერვუარი V=400 მ³	არსებული
9	ავიასაწვავის სატუმბო		არსებული
10	სახანძრო მილგაყვანილობის გამანაწილებელი ურდულების კვანძი		საპროექტო
11	ნავთობპროდუქტების მიღებ-გაცემის სატუმბო სადგური		არსებული
12	სარეზერვუარო პარკი №1 საერთო ტევადობით 32 000 მ³:		სარეკონს-ტრუქციო
	№1	ფოლადის ვერტიკალური ცილინდრული რეზერვუარი V=3000 მ³	სარეკონსტ.
	№2	ფოლადის ვერტიკალური ცილინდრული რეზერვუარი V=3000 მ³	სარეკონსტ.
	№3	ფოლადის ვერტიკალური ცილინდრული რეზერვუარი V=3000 მ³	სარეკონსტ.
	№4	ფოლადის ვერტიკალური ცილინდრული რეზერვუარი V=3000 მ³	სარეკონსტ.
	№5	ფოლადის ვერტიკალური ცილინდრული რეზერვუარი V=3000 მ³	სარეკონსტ.
	№6	ფოლადის ვერტიკალური ცილინდრული რეზერვუარი V=3000 მ³	სარეკონსტ.
	№7	ფოლადის ვერტიკალური ცილინდრული რეზერვუარი V=2000 მ³	სარეკონსტ.
	№8	ფოლადის ვერტიკალური ცილინდრული რეზერვუარი V=2000 მ³	სარეკონსტ.
	№9	ფოლადის ვერტიკალური ცილინდრული რეზერვუარი V=2000 მ³	სარეკონსტ.
	№10	ფოლადის ვერტიკალური ცილინდრული რეზერვუარი V=1000 მ³	სარეკონსტ.
	№11	ფოლადის ვერტიკალური ცილინდრული რეზერვუარი V=1000 მ³	სარეკონსტ.
	№12	ფოლადის ვერტიკალური ცილინდრული რეზერვუარი V=1000 მ³	სარეკონსტ.
	№13	ფოლადის ვერტიკალური ცილინდრული რეზერვუარი V=1000 მ³	სარეკონსტ.
	№14	ფოლადის ვერტიკალური ცილინდრული რეზერვუარი V=1000 მ³	სარეკონსტ.
	№15	ფოლადის ვერტიკალური ცილინდრული რეზერვუარი V=1000 მ³	სარეკონსტ.
	№16	ფოლადის ვერტიკალური ცილინდრული რეზერვუარი V=1000 მ³	სარეკონსტ.
	№17	ფოლადის ვერტიკალური ცილინდრული რეზერვუარი V=1000 მ³	სარეკონსტ.
13	ნავთობპროდუქტების ჩამომსხმელ-ჩამსხმელი რკინიგზის ესტაკადა №1		არსებული-სარემონტო
14	ნავთობპროდუქტების ჩამომსხმელ-ჩამსხმელი რკინიგზის ესტაკადა №2		
15	ნავთობპროდუქტების მიმღები კოლექტორი		საპროექტო
16	საგუშაგო ჯიხური		არსებული
17	პროჟექტორის ანძა (6 ცალი)		საპროექტო
18	პროჟექტორის ანძა (1 ცალი)		არსებული
19	სახანძრო წყლის სამარაგო ავზები ჯამ. ტევადობით V=725 მ³		სარემონტო
20	სახანძრო წყლის სამარაგო ავზი ტევადობით V=2000 მ³		საპროექტო
21	ავტოცისტერნებში საწვავის გასაცემი ფარდული		სარეკონსტ.
22	ავტოცისტერნებში ავიასაწვავის გასაცემი ფარდული		სარეკონსტ.
23	საავტომობილო ჭიშკარი		არსებული
24	საავტომობილო ჭიშკარი		საპროექტო
25	ნავთობპროდუქტების ნარჩენების საშრობი		საპროექტო
26	ზედაპირული წყლების მიწისქვეშა სალექარი		საპროექტო
27	დაბინძურებული წყლების მიწისქვეშა გამწმენდი ნაგებობა		საპროექტო
28	საწვავში დანამატების შერევის უბანი		საპროექტო

(ტ-1) გზის საფარის კონსტრუქციული ჭრილი

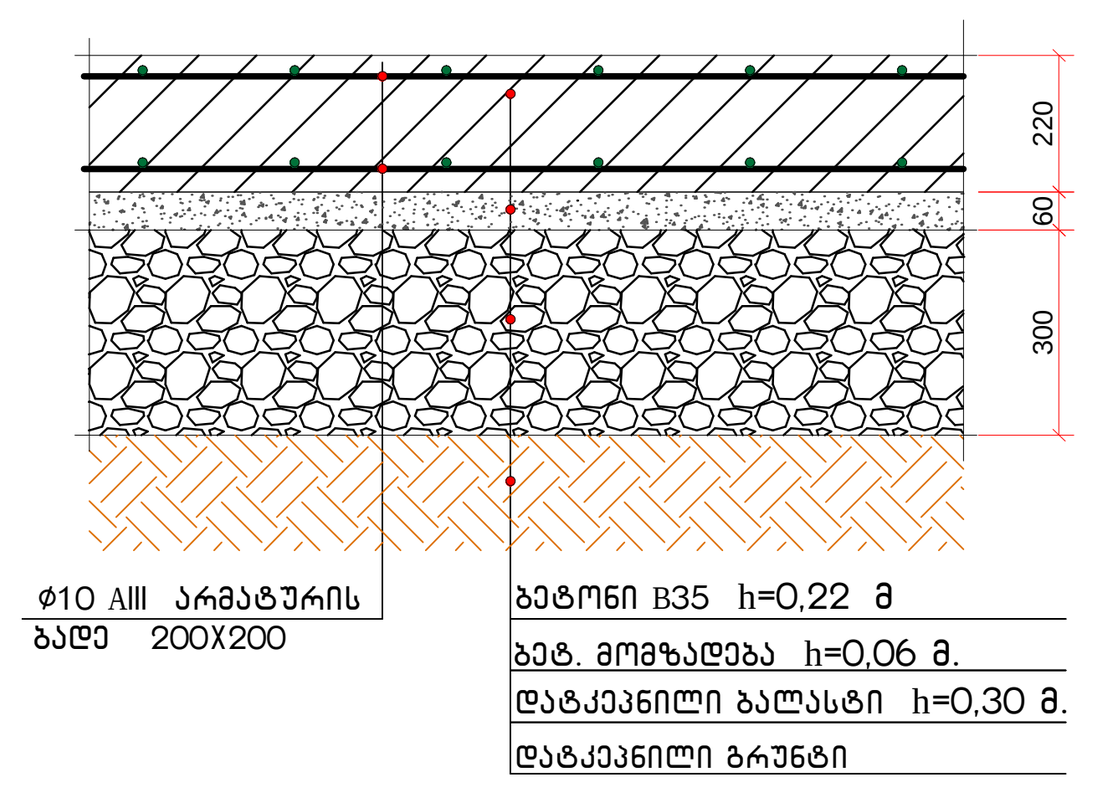


(ტ-1) რკ/ბეტონის საფარი 4042 მ², h=0,22 მ;
- ბეტონი B35 890.0 მ³X1.02=907.8 მ³,
- არმატურა ф10 AIII 50374.0 კგ. (81 250 გრძ.მ),
- ბეტონი B10 4042X0.06X1.21= 293.0 მ³
- მთის ბალასტი 4042X0.30X1.32=1600.0 მ³.

მძიმეწონიანი ავტოტრანსპორტისათვის ხრეშის საფარიანი გზის (ტ-2) კონსტრუქციული ჭრილი

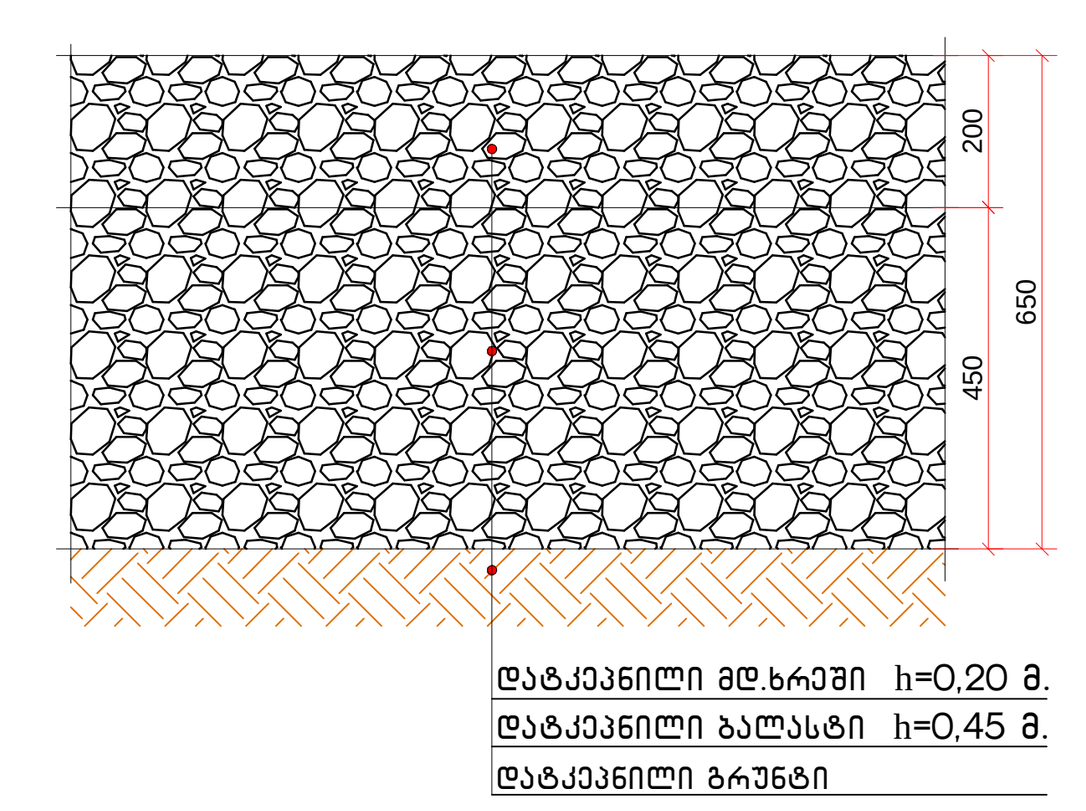

(ტ-2) მოხრეშილი გზის საფარი 6730 მ², h=0,60 მ;
- მთის ბალასტი 6730X0.45X1.32=4000.0 მ³,
- მდინარის ხრეში 6730X0.20X1.32=1780.0 მ³.


ტერიტორიის მოშანდაკება ხრეშის საფარით (ტ-3)

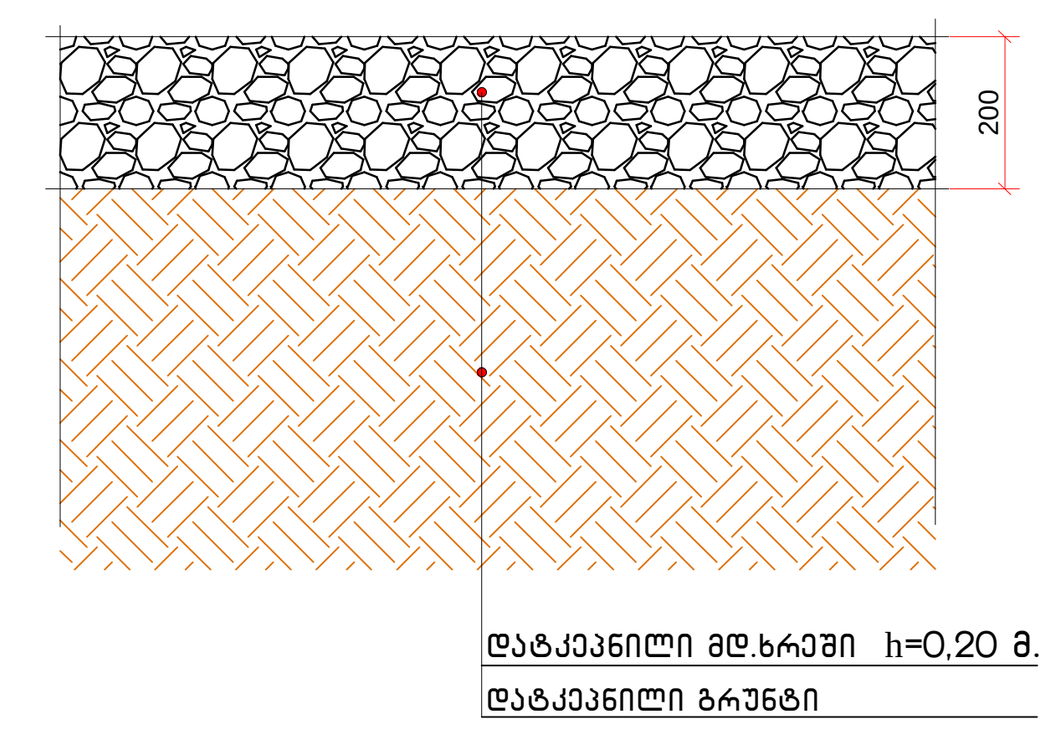


(ტ-3) ტერიტორიის მოშანდაკება 2220 მ², h=0,20 მ;
- მდინარის ხრეში 2220X0.20X1.32= 586.0 მ³.

სულ მასალები:
- ბეტონი B35 907.8 მ³,
- არმატურა ф10 AIII 50374 კგ. (81 250 გრძ.მ),
- ბეტონი B10 293.0 მ³
- მთის ბალასტი 5600.0 მ³.
- მდინარის ხრეში 2366.0 მ³.

საავტომობილო გზის საფარის კონსტრუქცია (ტიპი 1)
მ. 1:10

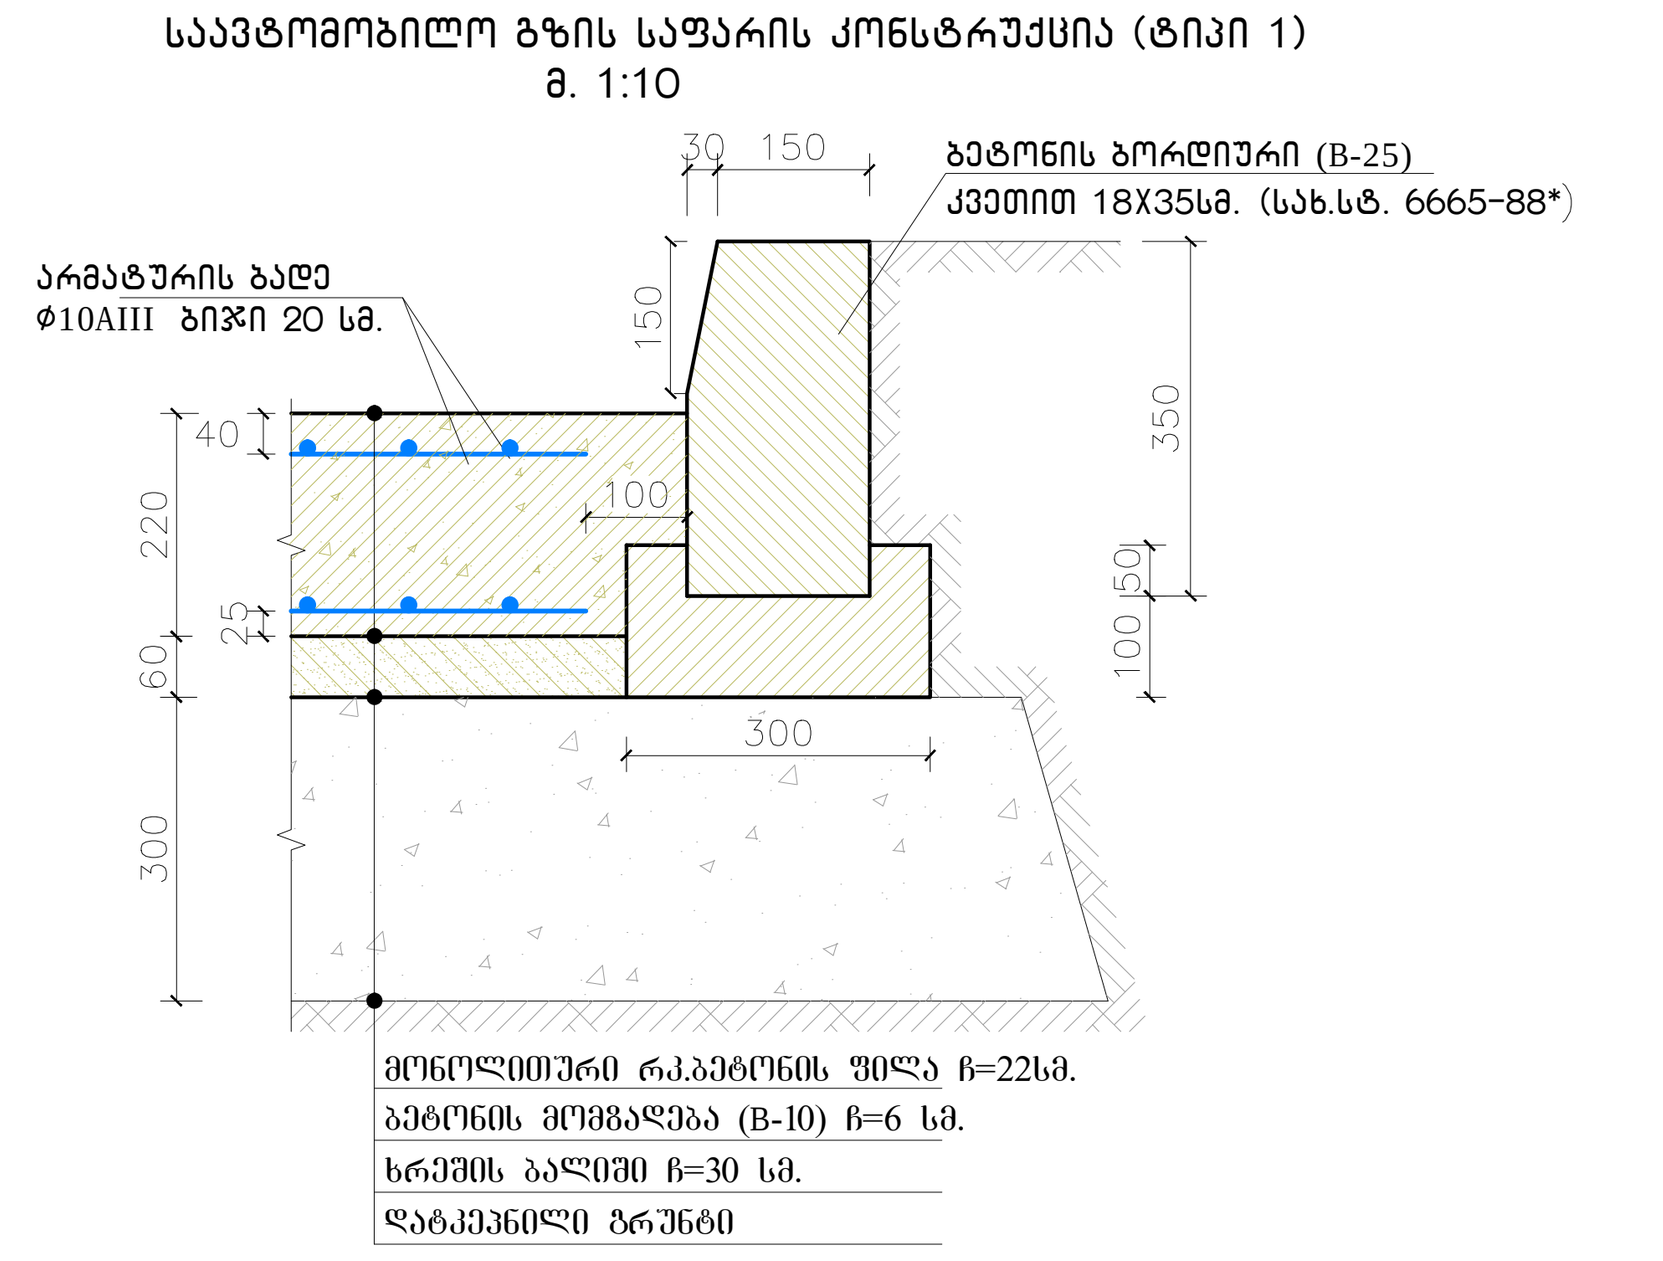

სახანძრო მოხრეშილი ავტო გზის (ტიპი 2) ჭრილი
მ. 1:50

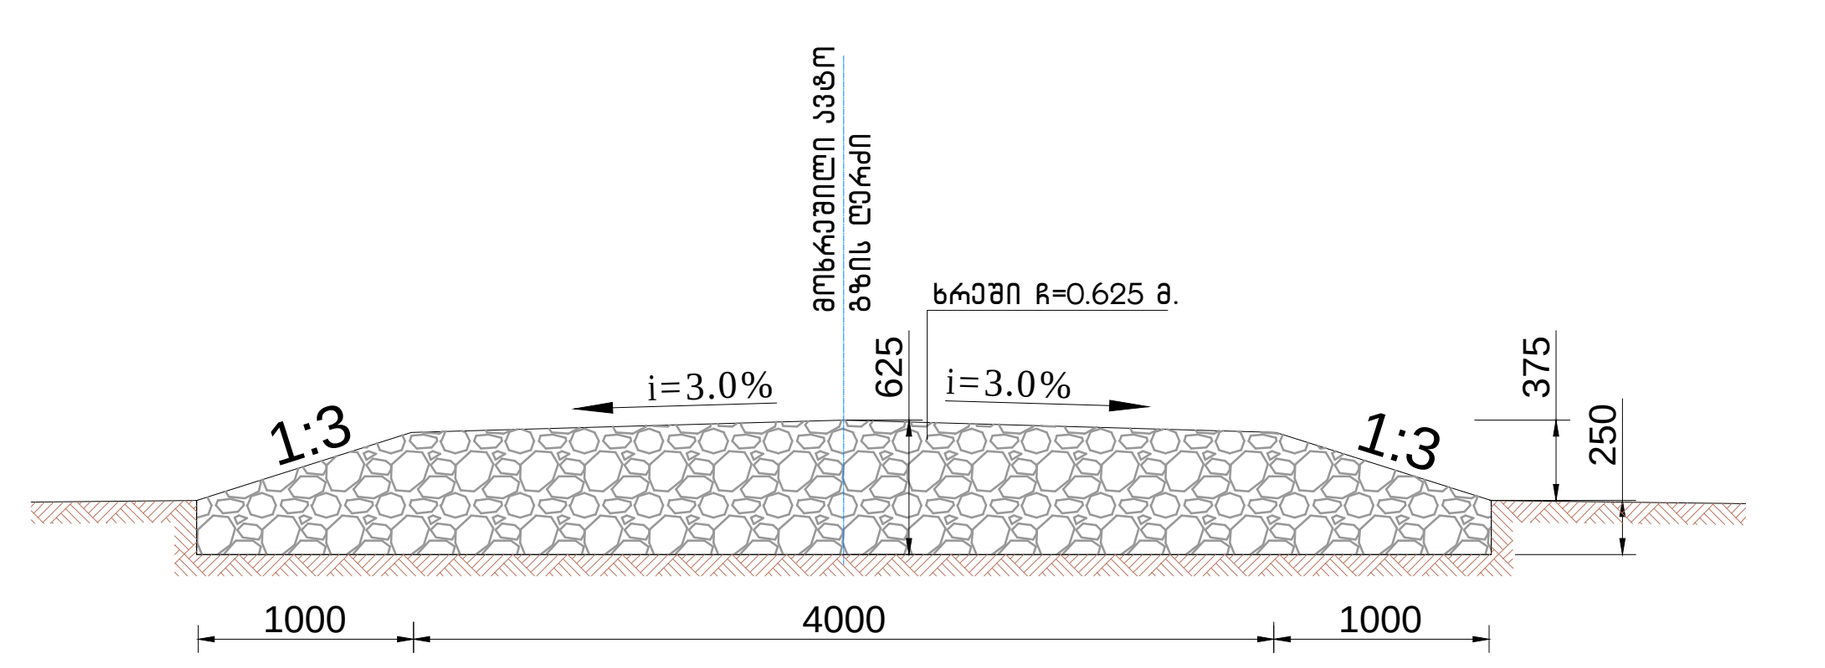

გენგეგმის ძირითადი მაჩვენებლები


№№	დ ა ს ა ხ ე ლ ე ბ ა	ზანზ. ერთ.	რაოდენობა
1	მიწის ნაკვეთის ფართობი	მ²	58270
2	განაშენიანების საერთო ფართობი	მ²	7325
3	განაშენიანების სიმჭიდროვე	%	12.5
4	გამწვანების ფართობი	მ²	17840
5	გამწვანების კოეფიციენტი	%	30.6
6	გზებისა და მოედნების საერთო ფართობი	მ²	12990

დამგეგმარებელი:
შპს „ინტექსი" ს/კ.: 211349753
ვაჟა ფშაველას გამზ. №16
0160 თბილისი, საქართველო

დამკვეთი: შპს „სოკარ ჯორჯია პეტროლეუმი"
ID ნომერი: 202352514

ობიექტი:
ნავთობპროდუქტების საწყობი
მის.:
ქ.სამტრედია, ქუჩა ბახტაძე, ჩიხი I, №23
საკ.კოდი: 34.08.71.086

სიტუაციური გეგმა მ. 1:50000

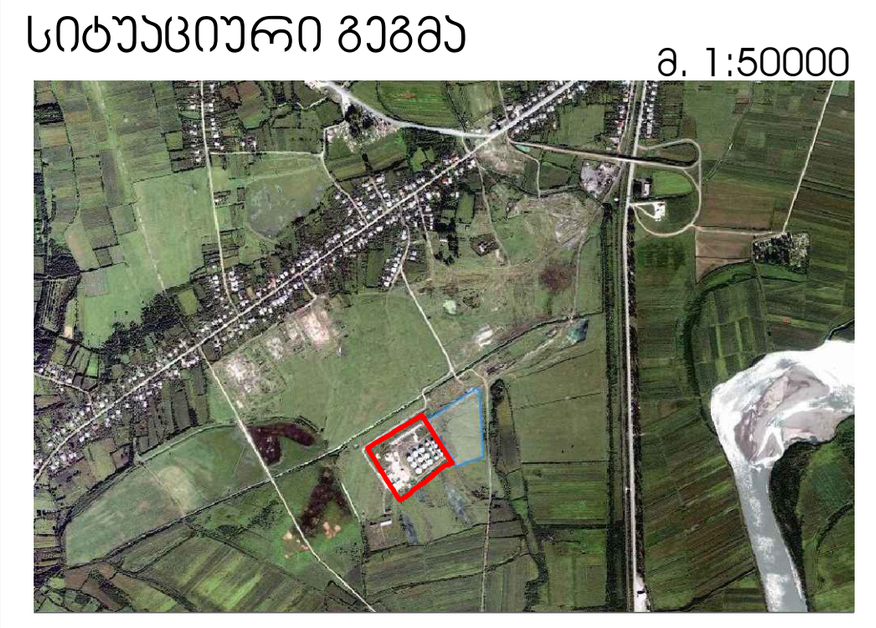

№	თარიღი	
1		
2		
3		
4		
5		
6		

გამოცემა: 07. 2020 წ.

პროექტის №

DWG FILE: SAMTREDIA SOCAR OIL TERMINAL

შეასრულა: ზ. ნადირაძე

შეამოწმა: თ. გოცირიძე

საავტორო უფლებები: INTEX ltd.

მიწის ნაკვეთის გეგმა

მ. 1:500

A-001

A1



შენობა ნაგებობების უწყისი

შენობ. №№	შენობა-ნაგებობათა დასახელება:	შენიშვნა
1	ადმინისტრაციულ-საყოფაცხოვრებო შენობა	არსებული
2	ავტოცისტერნების ანგარი	არსებული
3	ხანძარსაწინააღმდეგო სატუმბო სადგურის შენობა	არსებული
4	საკონტროლო გამშვები პუნქტი	არსებული
5	ოფისი	არსებული
6	დენის ტრანსფორმატორი	არსებული
7	დიზელ-გენერატორი	არსებული
8	ავიასაწვავის სარეზერვუარო პარკი №2 საერთო ტევადობით 900 მ³:	არსებული
	№1 ფოლადის ვერტიკალური ცილინდრული რეზერვუარი V=100 მ³	არსებული
	№2 ფოლადის ვერტიკალური ცილინდრული რეზერვუარი V=400 მ³	არსებული
	№3 ფოლადის ვერტიკალური ცილინდრული რეზერვუარი V=400 მ³	არსებული
9	ავიასაწვავის სატუმბო	არსებული
10	სახანძრო მილგაყვანილობის გამანაწილებელი ურდულების კვანძი	საპროექტო
11	ნავთობპროდუქტების მიმღებ-გამცემი სატუმბო სადგური	არსებული
12	სარეზერვუარო პარკი №1 საერთო ტევადობით 32 000 მ³:	სარეკონს-ტრუქციო
	№1 ფოლადის ვერტიკალური ცილინდრული რეზერვუარი V=3000 მ³	სარეკონსტ.
	№2 ფოლადის ვერტიკალური ცილინდრული რეზერვუარი V=3000 მ³	სარეკონსტ.
	№3 ფოლადის ვერტიკალური ცილინდრული რეზერვუარი V=3000 მ³	სარეკონსტ.
	№4 ფოლადის ვერტიკალური ცილინდრული რეზერვუარი V=3000 მ³	სარეკონსტ.
	№5 ფოლადის ვერტიკალური ცილინდრული რეზერვუარი V=3000 მ³	სარეკონსტ.
	№6 ფოლადის ვერტიკალური ცილინდრული რეზერვუარი V=3000 მ³	სარეკონსტ.
	№7 ფოლადის ვერტიკალური ცილინდრული რეზერვუარი V=2000 მ³	სარეკონსტ.
	№8 ფოლადის ვერტიკალური ცილინდრული რეზერვუარი V=2000 მ³	სარეკონსტ.
	№9 ფოლადის ვერტიკალური ცილინდრული რეზერვუარი V=2000 მ³	სარეკონსტ.
	№10 ფოლადის ვერტიკალური ცილინდრული რეზერვუარი V=1000 მ³	სარეკონსტ.
	№11 ფოლადის ვერტიკალური ცილინდრული რეზერვუარი V=1000 მ³	სარეკონსტ.
	№12 ფოლადის ვერტიკალური ცილინდრული რეზერვუარი V=1000 მ³	სარეკონსტ.
	№13 ფოლადის ვერტიკალური ცილინდრული რეზერვუარი V=1000 მ³	სარეკონსტ.
	№14 ფოლადის ვერტიკალური ცილინდრული რეზერვუარი V=1000 მ³	სარეკონსტ.
	№15 ფოლადის ვერტიკალური ცილინდრული რეზერვუარი V=1000 მ³	სარეკონსტ.
	№16 ფოლადის ვერტიკალური ცილინდრული რეზერვუარი V=1000 მ³	სარეკონსტ.
	№17 ფოლადის ვერტიკალური ცილინდრული რეზერვუარი V=1000 მ³	სარეკონსტ.
13	ნავთობპროდუქტების ჩამომსხმელ-ჩამსხმელი რკინიგზის ესტაკადა №1	არსებული-სარემონტო
14	ნავთობპროდუქტების ჩამომსხმელ-ჩამსხმელი რკინიგზის ესტაკადა №2	
15	ნავთობპროდუქტების მიმღები კოლექტორი	საპროექტო
16	საგუშაგო ჯიხური	არსებული
17	პროჟექტორის ანძა (6 ცალი)	საპროექტო
18	პროჟექტორის ანძა (1 ცალი)	არსებული
19	სახანძრო წყლის სამარაგო აუზები ჯამ. ტევადობით V=725 მ³	სარემონტო
20	სახანძრო წყლის სამარაგო ავზი ტევადობით V=2000 მ³	საპროექტო
21	ავტოცისტერნებში საწვავის გასაცემი ფარდული	სარეკონსტ.
22	ავტოცისტერნებში ავიასაწვავის გასაცემი ფარდული	სარეკონსტ.
23	საავტომობილო ჭიშკარი	არსებული
24	საავტომობილო ჭიშკარი	საპროექტო
25	ნავთობპროდუქტების ნარჩენების საშრობი	საპროექტო
26	ზედაპირული წყლების მიწისქვეშა სალექარი	საპროექტო
27	დაბინძურებული წყლების მიწისქვეშა გამწმენდი ნაგებობა	საპროექტო
28	საწვავში დანამატების შერევის უბანი	საპროექტო

გენგეგმის ძირითადი მაჩვენებლები

№№	დ ა ს ა ხ ე ლ ე ბ ა	განზ. ერთ.	რაოდენობა
1	მიწის ნაკვეთის ფართობი	მ²	58270
2	განაშენიანების საერთო ფართობი	მ²	7325
3	განაშენიანების სიმჭიდროვე	%	12.5
4	გამწვანების ფართობი	მ²	17840
5	გამწვანების კოეფიციენტი	%	30.6
6	გზებისა და მოედნების საერთო ფართობი	მ²	12990

პირობითი აღნიშვნები:

- ავტოგზის რკინაბეტონის საფარი (ტიპი-1)
- ავტოგზის მოხრეშილი საფარი (ტიპი-2)
- ხრეშით მოშანდაკებული ტერიტორია (ტიპი-3)
- გამწვანება
- სახანძრო სტენდი
- სახანძრო სალაფეტო ლულა
- სახანძრო წყლის ჰიდრანტი
- ზედაპირული წყლების დინების მიმართულება
- მისასვლელი რკინიგზის ლიანდაგი
- სარკინიგზო გადასასვლელი
- ბეტონის ბორდიური
- მავთულ-ბადის პანელური ღობე

დამპროექტებელი:
შპს „ინტექსი" ს/კ.: 211349753
ვაჟა ფშაველას გამზ. №16
0160 თბილისი, საქართველო

დამკვეთი: შპს „სოკარ ჯორჯია პეტროლეუმი"
ID ნომერი: 202352514

ობიექტი:
ნავთობპროდუქტების საწყობი
მის.:
ქ.სამტრედია, ქუჩა ბახტაძე, ჩიხი I, №23
საკ.კოდი: 34.08.71.086

სიტუაციური გეგმა მ. 1:50000



№	თარიღი
1	
2	
3	
4	
5	
6	

გამოცემა: 07. 2020 წ.

პროექტის №

DWG FILE: SAMTREDIA SOCAR OIL TERMINAL

შეასრულა: ზ. ნადირაძე

შეამოწმა: თ. გოცირიძე

საავტორო უფლებები: INTEX ltd.

მიწის ნაკვეთის გეგმა სახურავების პროექციის ჩვენებით

მ. 1:500

A-002

A1

ვერტიკალური გეგმარება



შენობა ნაგებობების უწყისი

შენობ. №№	შენობა-ნაგებობათა დასახელება:	შენიშვნა
1	ადმინისტრაციულ-საყოფაცხოვრებო შენობა	არსებული
2	ავტოცისტერნების ანგარი	არსებული
3	ხანძარსაწინააღმდეგო სატუმბო სადგურის შენობა	არსებული
4	საკონტროლო გამშვები პუნქტი	არსებული
5	ოფისი	არსებული
6	დენის ტრანსფორმატორი	არსებული
7	დიზელ-გენერატორი	არსებული
8	ავიასაწვავის სარეზერვუარო პარკი №2 საერთო ტევადობით 900 მ³:	არსებული
	№1 ფოლადის ვერტიკალური ცილინდრული რეზერვუარი V=100 მ³	არსებული
	№2 ფოლადის ვერტიკალური ცილინდრული რეზერვუარი V=400 მ³	არსებული
	№3 ფოლადის ვერტიკალური ცილინდრული რეზერვუარი V=400 მ³	არსებული
9	ავიასაწვავის სატუმბო	არსებული
10	სახანძრო მილგაყვანილობის გამანაწილებელი ურდულების კვანძი	საპროექტო
11	ნავთობპროდუქტების მიღება-გაცემის სატუმბო სადგური	არსებული
12	სარეზერვუარო პარკი №1 საერთო ტევადობით 32 000 მ³:	სარეკონს-ტრუქციო
	№1 ფოლადის ვერტიკალური ცილინდრული რეზერვუარი V=3000 მ³	სარეკონსტ.
	№2 ფოლადის ვერტიკალური ცილინდრული რეზერვუარი V=3000 მ³	სარეკონსტ.
	№3 ფოლადის ვერტიკალური ცილინდრული რეზერვუარი V=3000 მ³	სარეკონსტ.
	№4 ფოლადის ვერტიკალური ცილინდრული რეზერვუარი V=3000 მ³	სარეკონსტ.
	№5 ფოლადის ვერტიკალური ცილინდრული რეზერვუარი V=3000 მ³	სარეკონსტ.
	№6 ფოლადის ვერტიკალური ცილინდრული რეზერვუარი V=3000 მ³	სარეკონსტ.
	№7 ფოლადის ვერტიკალური ცილინდრული რეზერვუარი V=2000 მ³	სარეკონსტ.
	№8 ფოლადის ვერტიკალური ცილინდრული რეზერვუარი V=2000 მ³	სარეკონსტ.
	№9 ფოლადის ვერტიკალური ცილინდრული რეზერვუარი V=2000 მ³	სარეკონსტ.
	№10 ფოლადის ვერტიკალური ცილინდრული რეზერვუარი V=1000 მ³	სარეკონსტ.
	№11 ფოლადის ვერტიკალური ცილინდრული რეზერვუარი V=1000 მ³	სარეკონსტ.
	№12 ფოლადის ვერტიკალური ცილინდრული რეზერვუარი V=1000 მ³	სარეკონსტ.
	№13 ფოლადის ვერტიკალური ცილინდრული რეზერვუარი V=1000 მ³	სარეკონსტ.
	№14 ფოლადის ვერტიკალური ცილინდრული რეზერვუარი V=1000 მ³	სარეკონსტ.
	№15 ფოლადის ვერტიკალური ცილინდრული რეზერვუარი V=1000 მ³	სარეკონსტ.
	№16 ფოლადის ვერტიკალური ცილინდრული რეზერვუარი V=1000 მ³	სარეკონსტ.
	№17 ფოლადის ვერტიკალური ცილინდრული რეზერვუარი V=1000 მ³	სარეკონსტ.
13	ნავთობპროდუქტების ჩამომსხმელ-ჩამსხმელი რკინიგზის ესტაკადა №1	არსებული-
14	ნავთობპროდუქტების ჩამომსხმელ-ჩამსხმელი რკინიგზის ესტაკადა №2	სარემონტო
15	ნავთობპროდუქტების მიმღები კოლექტორი	საპროექტო
16	საგუშაგო ჯიხური	არსებული
17	პროჟექტორის ანძა (6 ცალი)	საპროექტო
18	პროჟექტორის ანძა (1 ცალი)	არსებული
19	სახანძრო წყლის სამარაგო ავზები ჯამ. ტევადობით V=725 მ³	სარემონტო
20	სახანძრო წყლის სამარაგო ავზი ტევადობით V=2000 მ³	საპროექტო
21	ავტოცისტერნებში საწვავის გასაცემი ფარდული	სარეკონსტ.
22	ავტოცისტერნებში ავიასაწვავის გასაცემი ფარდული	სარეკონსტ.
23	საავტომობილო ჭიშკარი	არსებული
24	საავტომობილო ჭიშკარი	საპროექტო
25	ნავთობპროდუქტების ნარჩენების საშრობი	საპროექტო
26	ზედაპირული წყლების მიწისქვეშა სალექარი	საპროექტო
27	დაბინძურებული წყლების მიწისქვეშა გამწმენდი ნაგებობა	საპროექტო
28	საწვავში დანამატების შერევის უბანი	საპროექტო

შენიშვნა:
1. არსებული ნახაზი დამუშავებულია ტოპო-გეგმის და გენ-გეგმის საფუძველზე.
2. გზების მოწყობის კონსტრუქციები და ფართები იხილე არქიტექტურულ ნაწილში

პირობითი აღნიშვნები


517.60 — წითელი (საპრ.) ნიშნული
518.0 — შავი (არს. მიწის) ნიშნული
გარდატეხის წერტილი
1/10 — ქანობი % / მანძილი მეტრებში

დამგეგმარებელი:
შპს „ინტექსი" ს/კ: 211349753
ვაჟა ფშაველას გამზ. №16
0160 თბილისი, საქართველო
INTEX ULTIMATE DESIGN

დამკვეთი: შპს „სოკარ ჯორჯია პეტროლეუმი"
I ნომერი: 202352514

ობიექტი:
ნავთობპროდუქტების საწყობი
მის.:
ქ.სამტრედია, ქუჩა ბახტაძე, ჩიხი I , №23
საკ.კოდი: 34.08.71.086

სიტუაციური გეგმა მ. 1:50000

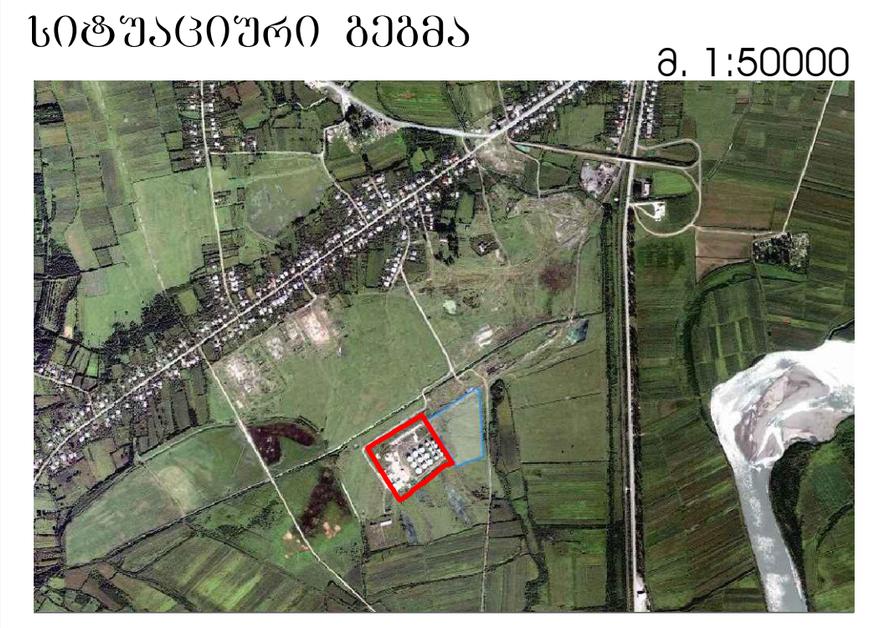

№	თარიღი	
1		
2		
3		
4		
5		
6		

გამოცემა: 05. 2020 წ.

პროექტის №

DWG FILE: SAMTREDIA SOCAR OIL TERMINAL

შეასრულა: ნ. ჯაფარიძე

შეამოწმა: ზ. ნადირაძე

საავტორო უფლებები: INTEX ltd.

მიწის ნაკვეთის გეგმა-
- ვერტიკალური გეგმარება- მ. 1:500

A-003/ ვგ-1

A1

მიწის სამუშაოთა კარტოგრამა

პირობითი აღნიშვნები

- საპროექტო შენობა
- გზის საფარი
- +0.00= ობატაკის ნიშნული
- 517.60 / 518.0 — წითელი (საპრ.) ნიშნული / შავი (არს. მიწის) ნიშნული
- გარღატეხის წერტილი
- 1/10 — ქანობი % მანძილი მეტრებში
- გამწვანება
- სანიაღვრე არხი
- ჭრილი ა 3 / შარტი ა 2 (247 / 400)
- ჭრილი ა 3 / შარტი ა 2 (+347 / 400)

ჭრილი ტერიტორიაზე +10729

ჭრილი ტერიტორიაზე -395

შენიშვნა:

1. არსებული ნახაზი დამუშავებულია ტოპო-გეგმის და შურცელი ვ.გ-1-ის საფუძველზე.
2. მიწის სამუშაოები დათვლილია საპროექტო ნიშნულებამდე

ჭრილი(+)	+13	+200	+389	+189	+566	+1119	+1076	+1887	+930	+1390	+1797	+1173
ჭრილი (-)				-153	-242							

შპს „ინტექსი"
ULTIMATE DESIGN

დამკვეთის საგანი ჯეოლოგია
პროექტირება
I ნომერი: 202352514

ობიექტის:
ნავთობსაწარმოო საშუალებების საწარფიო
მოს.:
ქ.საბურთალო, ქუჩა ბახტაძე, ნაკი I , N23
საკ.კოდი: 34.08.71.086

სიტუაციური გეგმა მ. 1:50000



№	ცვლილება	
1		
2		
3		
4		
5		
6		

პასუხისმგებელი:	
DWG FILE: SAMTREDIA SOCAR OIL TERMINAL	
შესრულება: ნ. ჯაშარაძე	
შემოწმება: ზ. ნადირაძე	
საავტორო უფლებები: INTEX ltd.	

მიწის ნაკვეთის გეგმა

მ. 1:500

A-004/ vg2

A1


შპს „ინტექსი“ I.D.: 211349753
ვაჟა ფშაველას გამზ. №16
0160 თბილისი, საქართველო

ქ.სამტრედიაში, ქუჩა ბახტაძე, ჩიხი I, №23-ში შპს „სოკარ ჯორჯია პეტროლეუმი“-ს არსებული ნავთობპროდუქტების საწყობის რეკონსტრუქციის პროექტი

(არსებული ადმინისტრაციული შენობა -- ობიექტი № 1)

არქიტექტურული ნაწილი

თბილისი 2020 წელი

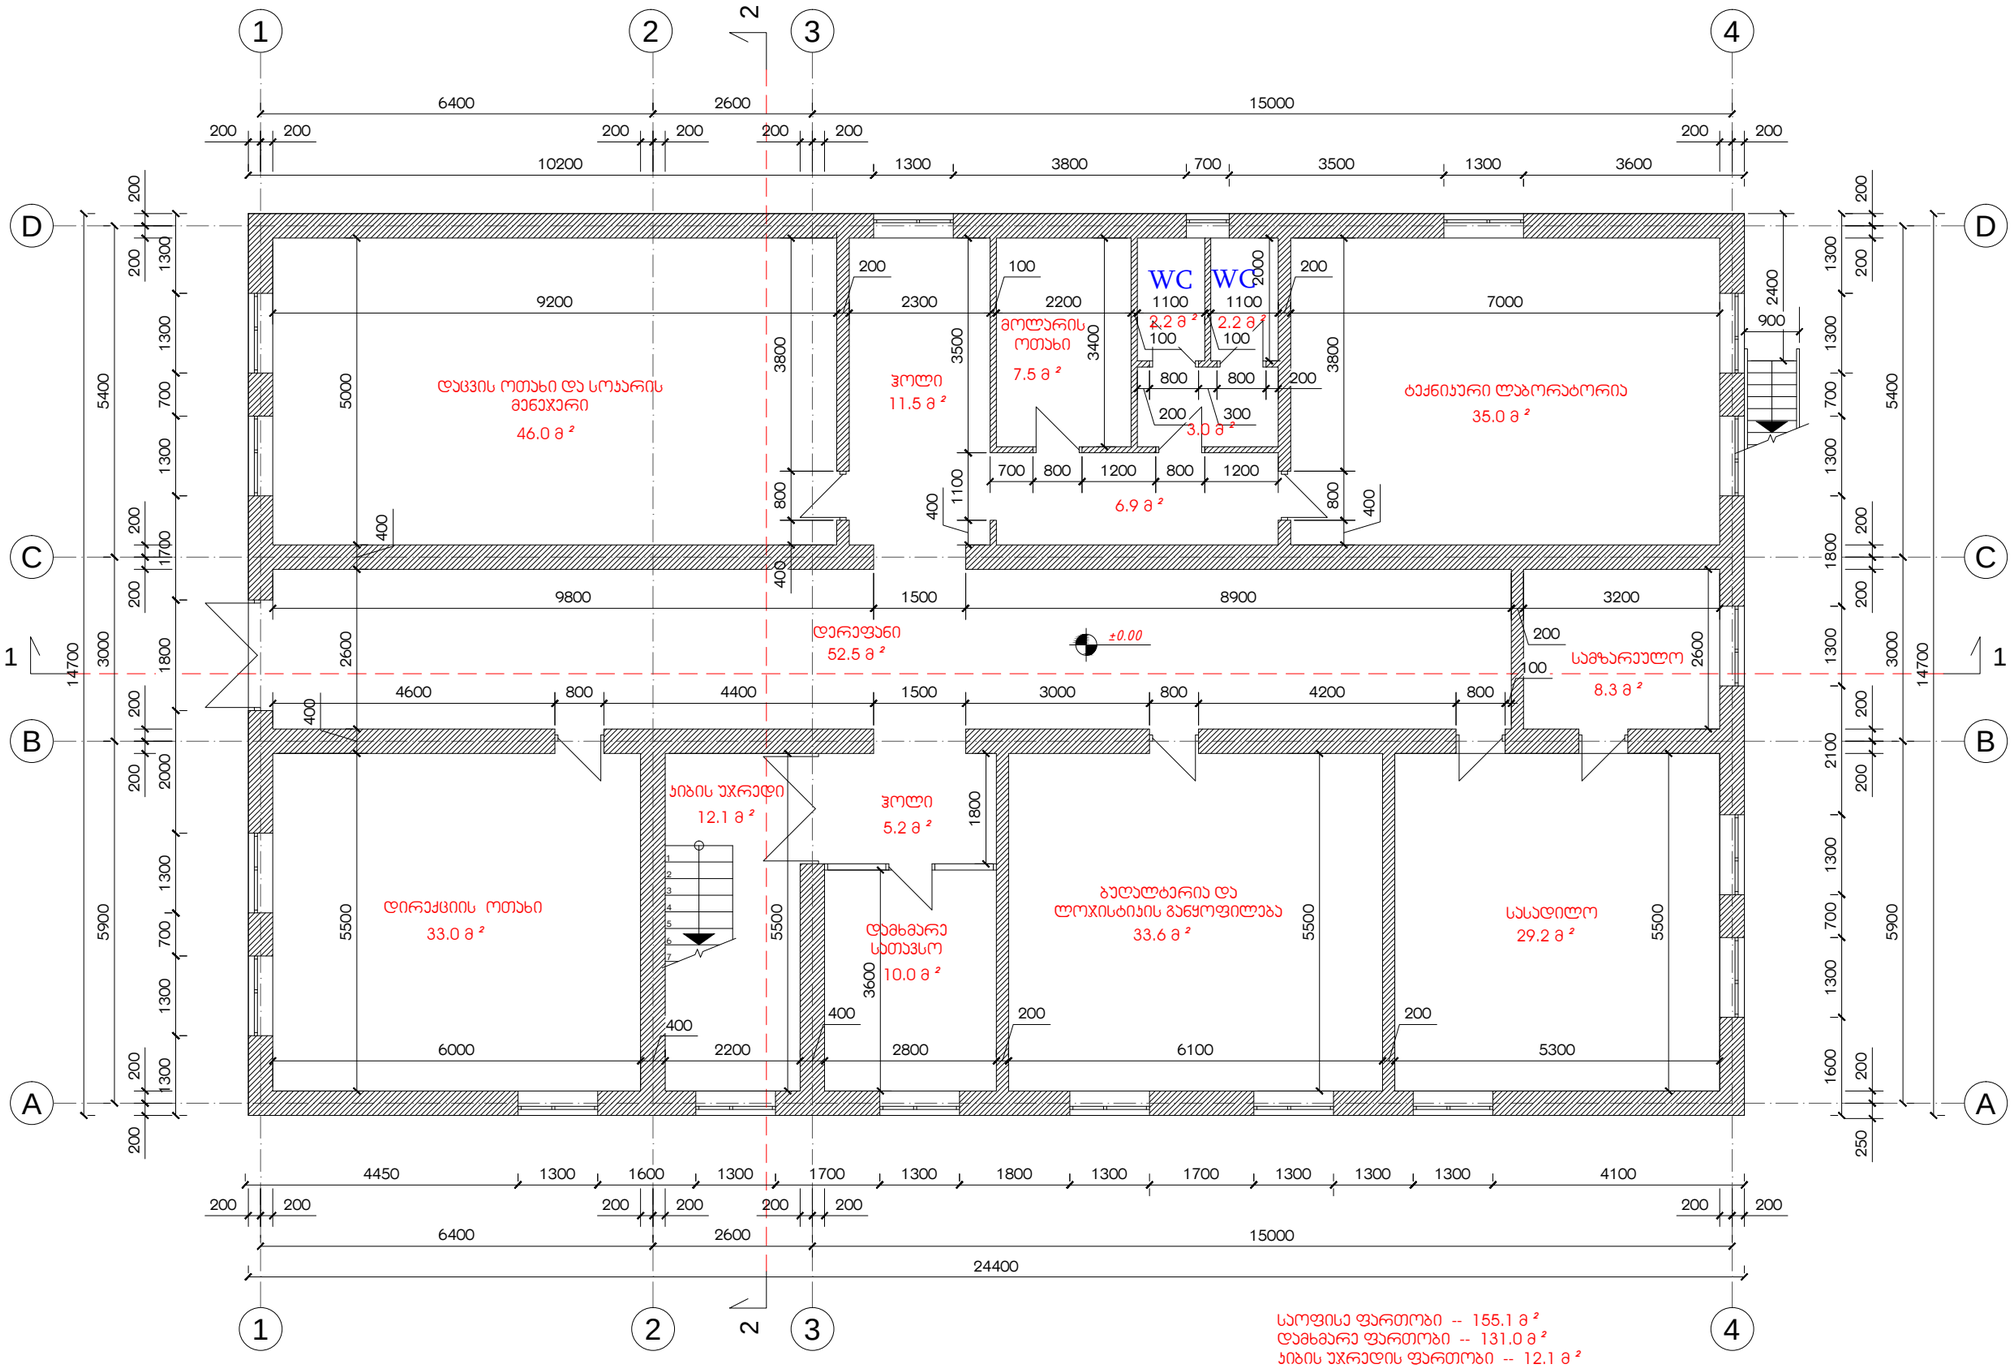

საოფისე ფართობი -- 155.1 მ²
დამხმარე ფართობი -- 131.0 მ²
აივნის უჯრედის ფართობი -- 12.1 მ²

სულ I სართ. საერთო ფართობი -- 298.2 მ²
განაშენიანების ფართობი -- 358.7 მ²

01 არსებული ადმინისტრაციული შენობის გეგმა ±0.00-ზე

მ. 1:100

INTEX ULTIMATE DESIGN

დამგეგმარებელი:
შპს „ინტექსი“ ს/ს.: 211349753
ვაჟა ფშაველას გამზ. №16
0160 თბილისი, საქართველო

ადმინისტრაციული შენობა
-- ობიექტი № 1 --

არსებული

დამკვეთი: შპს „სოკარ ჯორჯია პეტროლეუმი“
ID ნომერი: 202352514

ობიექტი:
ნავთობპროდუქტების საწყობი
მის.:
ქ.სამტრედია, ქუჩა ბახტაძე, ჩიხი I , №23
საკ.კოდი: 34.08.71.086

№	თარიღი	
1		
2		
3		
4		
5		
6		

გამოცემა: 07. 2020 წ.

პროექტის №

DWG FILE: SAMTREDIA SOCAR OIL TERMINAL

შეასრულა: ზ. ნადირაძე


შეამოწმა: თ. გოცირიძე

საავტორო უფლებები: INTEX ltd.

ნზხაზი:
01. არსებული გეგმა ±0.00-ზე;

A-101

A3

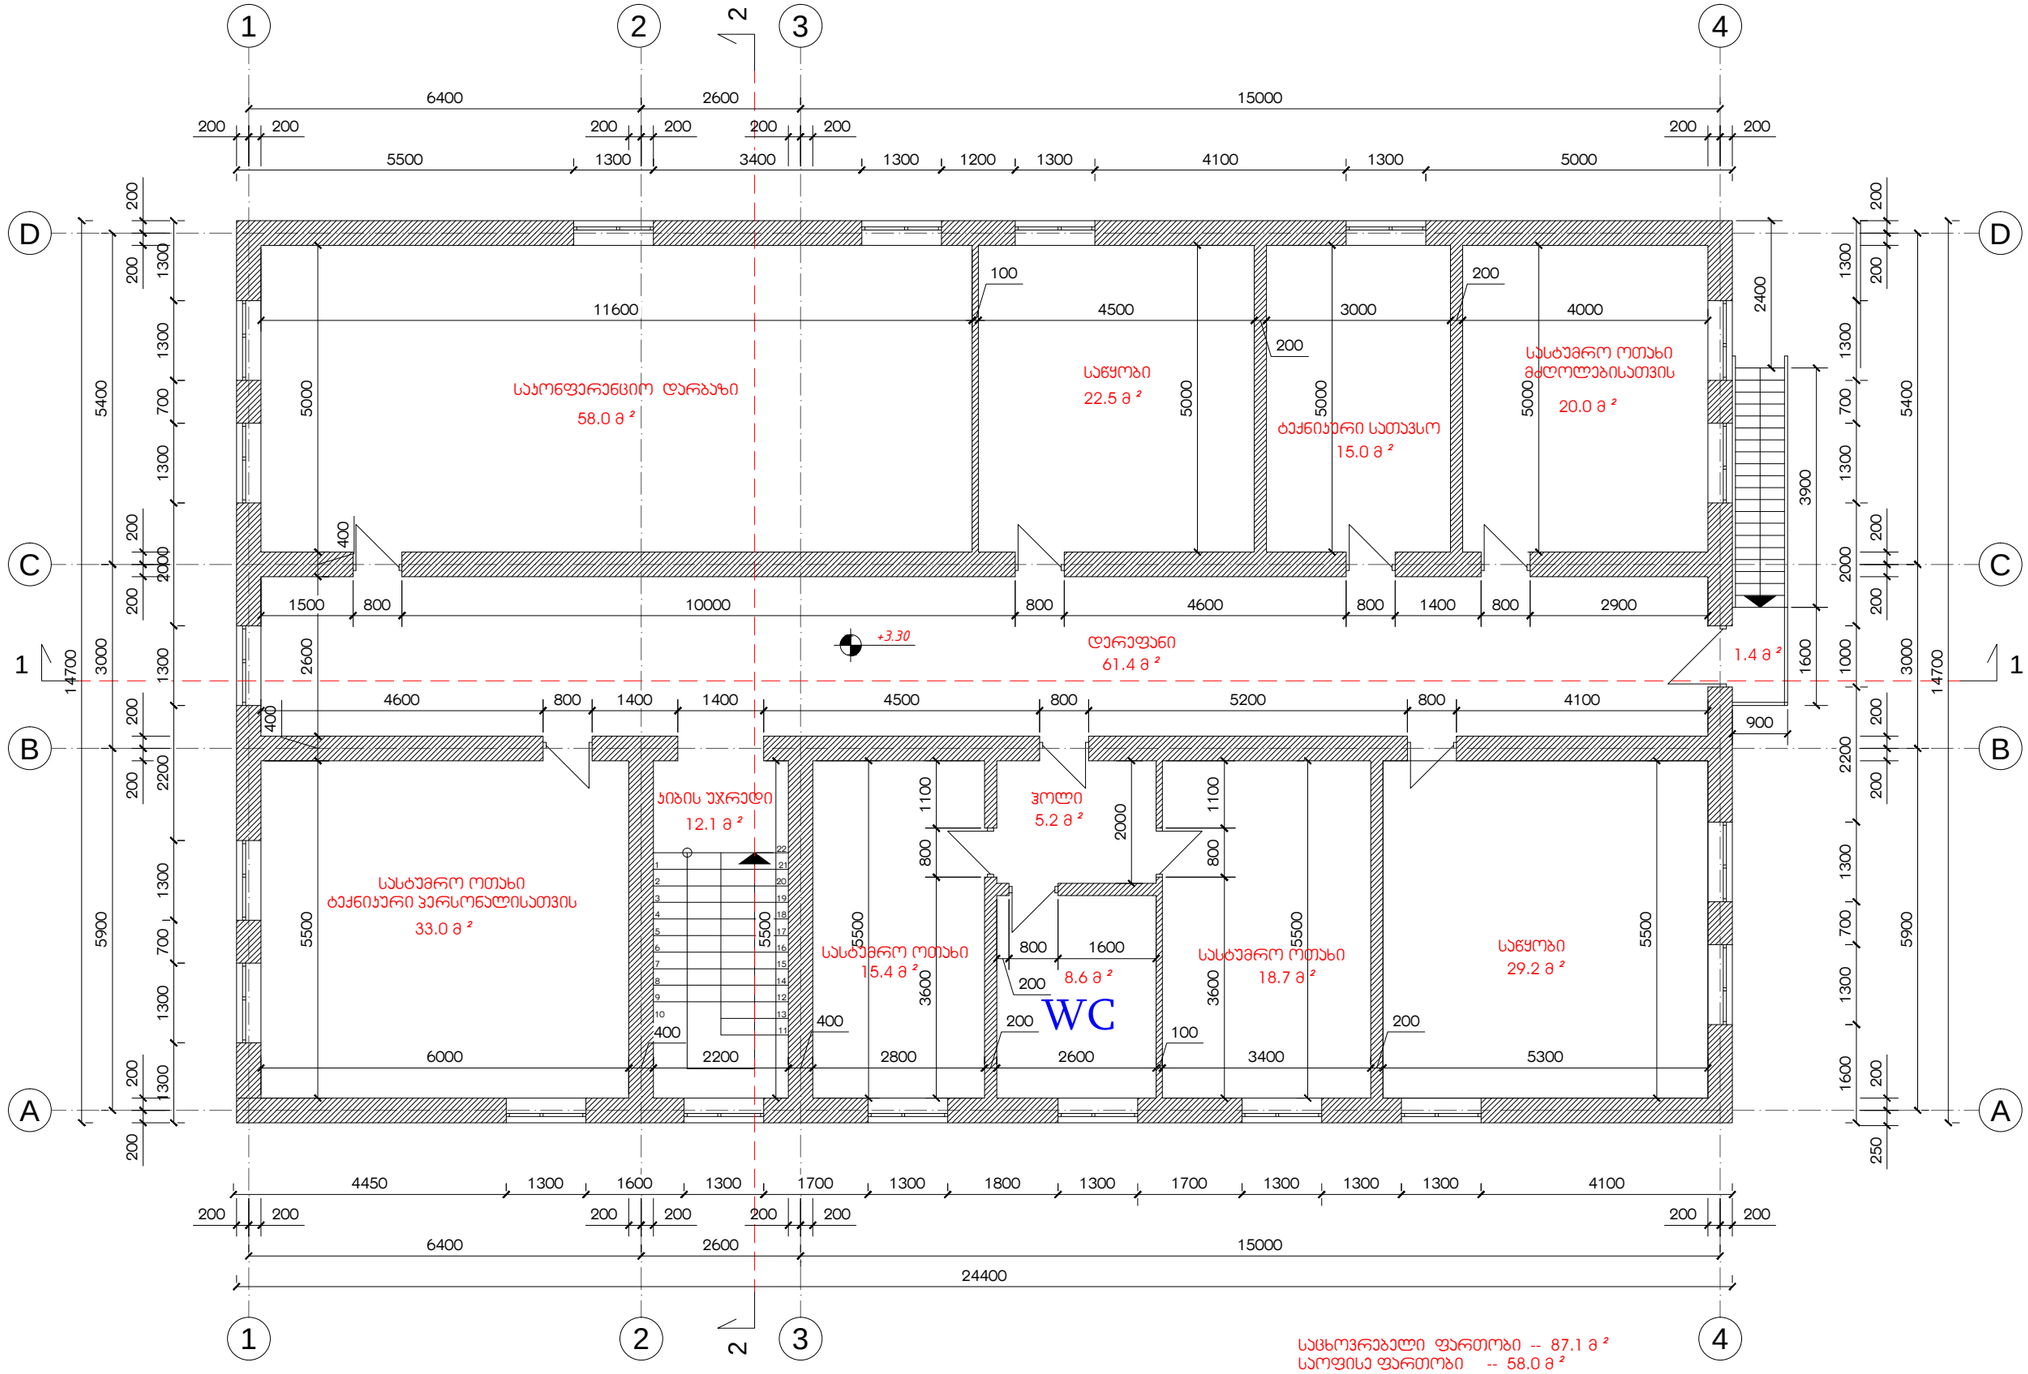

01 არსებული ადმინისტრაციული შენობის გეგმა ±3.30-ზე

მ. 1:100

საცხოვრებელი ფართობი -- 87.1 მ²
საოფისე ფართობი -- 58.0 მ²
დამხმარე ფართობი -- 91.6 მ²
სიბის უჯრედის ფართობი -- 12.1 მ²
სასაწყობე ფართობი -- 51.7 მ²

სულ II სართ. საერთო ფართობი -- 300.5 მ²
განაშენიანების ფართობი -- 363.6 მ²

INTEX ULTIMATE DESIGN

დამგეგმარებელი:
შპს „ინტექსი" ს/ს.: 211349753
ვაჟა ფშაველას გამზ. №16
0160 თბილისი, საქართველო

ადმინისტრაციული შენობა
-- ობიექტი № 1 --

არსებული

დამკვეთი: შპს „სოკარ ჯორჯია პეტროლეუმი"
ID ნომერი: 202352514

ობიექტი:
ნავთობპროდუქტების საწყობი
მის.:
ქ.სამტრედია, ქუჩა ბახტაძე, ჩიხი I, №23
საკ.კოდი: 34.08.71.086

№	თარიღი	
1		
2		
3		
4		
5		
6		

გამოცემა: 07. 2020 წ.

პროექტის №

DWG FILE: SAMTREDIA SOCAR OIL TERMINAL

შეასრულა: ზ. ნადირაძე


შეამოწმა: თ. გოცირიძე

საავტორო უფლებები: INTEX ltd.

ნზხაზი:
01. არსებული გეგმა +3.30-ზე;

A-102

A3

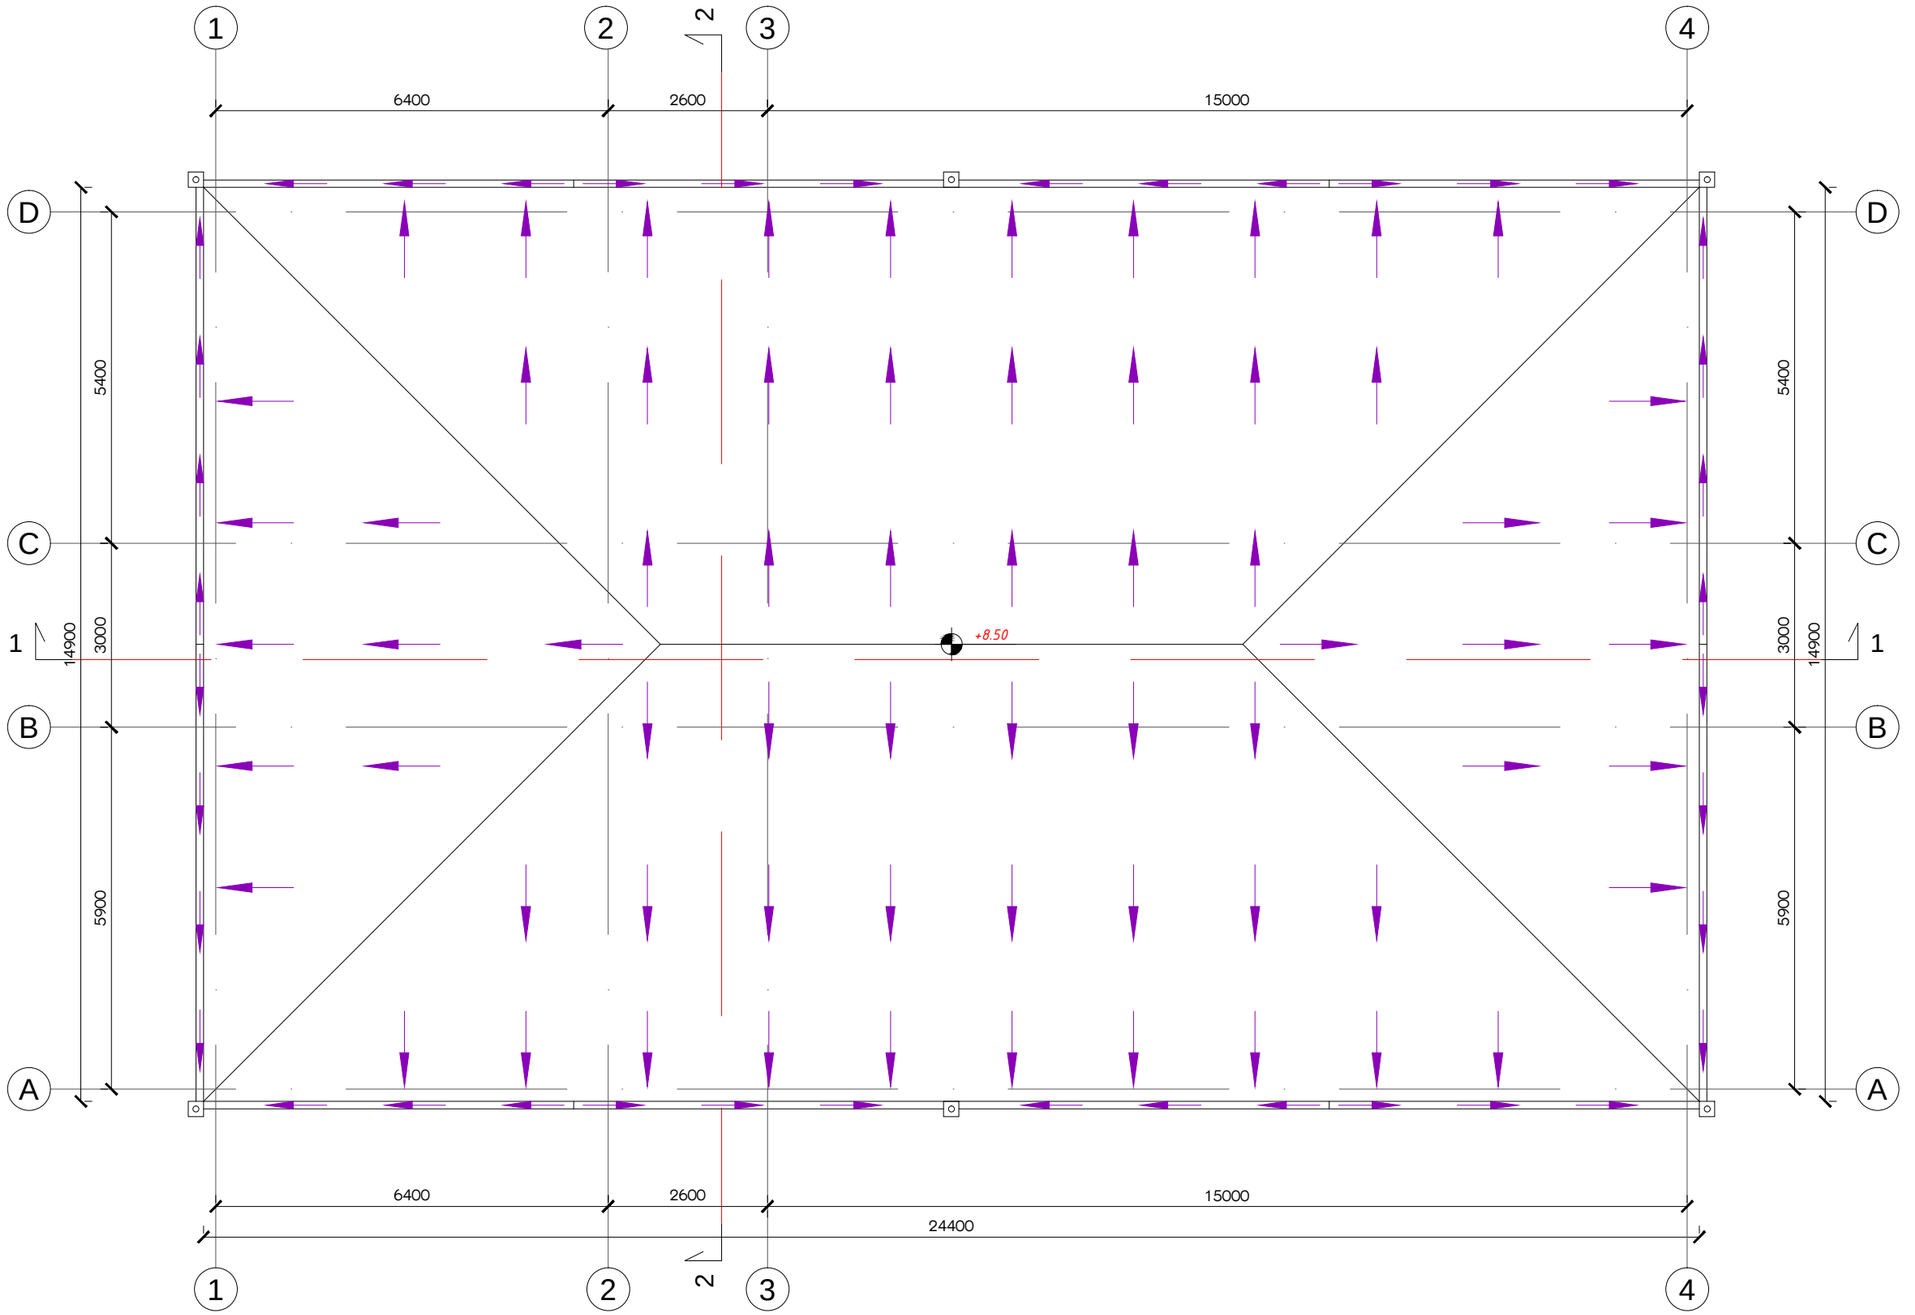

01 არსებული ადმინისტრაციული შენობის სახურავის გეგმა

მ. 1:100

დამგეგმარებელი:
შპს „ინტექსი“ ს/ს.: 211349753
ვაჟა ფშაველას გამზ. №16
0160 თბილისი, საქართველო

ადმინისტრაციული შენობა
-- ობიექტი № 1 --

არსებული

დამკვეთი: შპს „სოჯარ ჭორჭია პეტროლეუმი“
ID ნომერი: 202352514

ობიექტი:
ნავთობპროდუქტების საწყობი
მის.:
ქ.საგარეჯო, ქუჩა ბახტაძე, ჩიხი I , №23
საკ.კოდი: 34.08.71.086

№	თარიღი	
1		
2		
3		
4		
5		
6		

გამოცემა: 07. 2020 წ.

პროექტის №

DWG FILE: SAMTREDIA SOCAR OIL TERMINAL

შეასრულა: ზ. ნადირაძე


შეამოწმა: თ. გოცირიძე

საავტორო უფლებები: INTEX ltd.

ნახაზი:
01. არსებული სახურავის გეგმა


A-103

A3

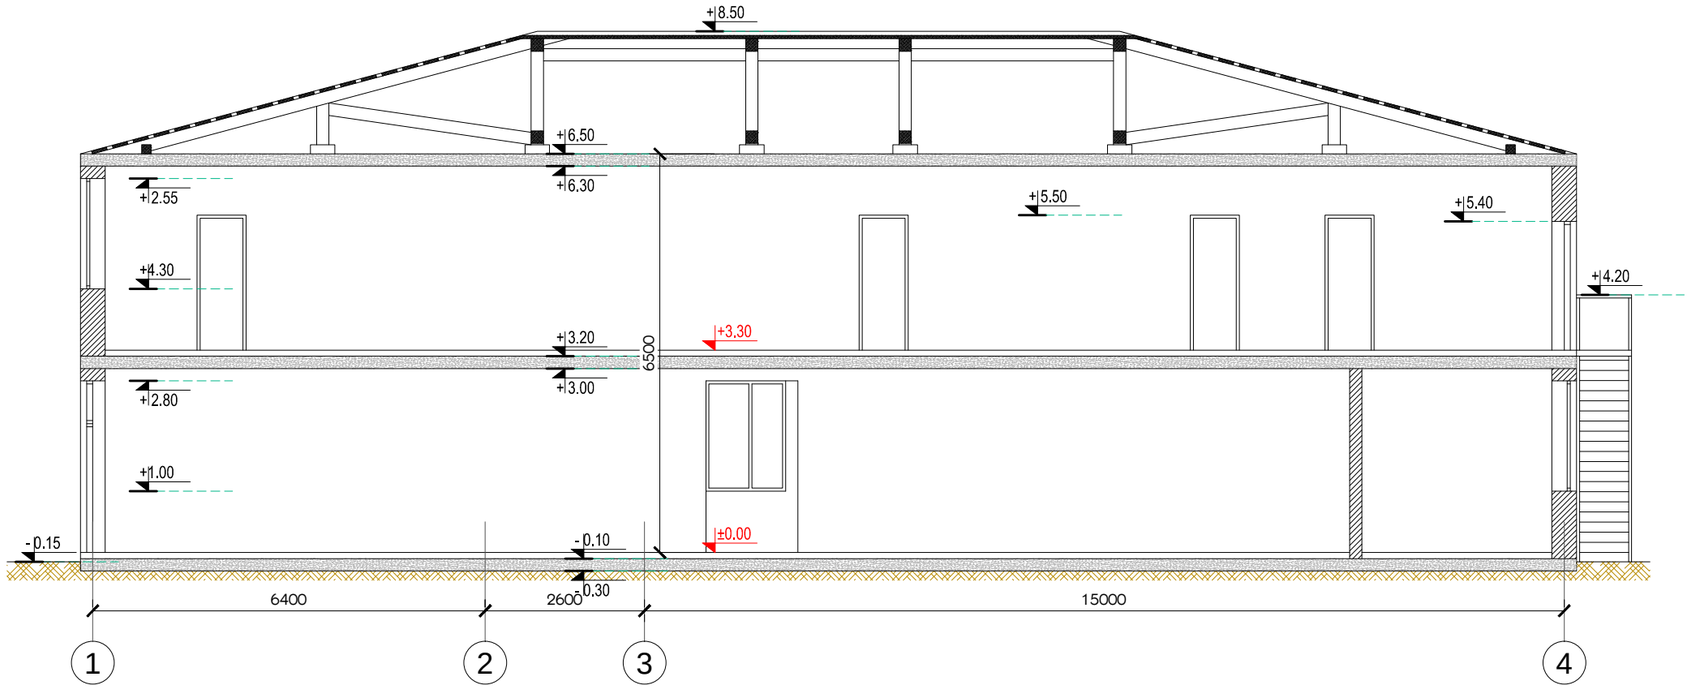

01 არსებული ადმინისტრაციული შენობის ჭრილი 1-1

მ. 1:100

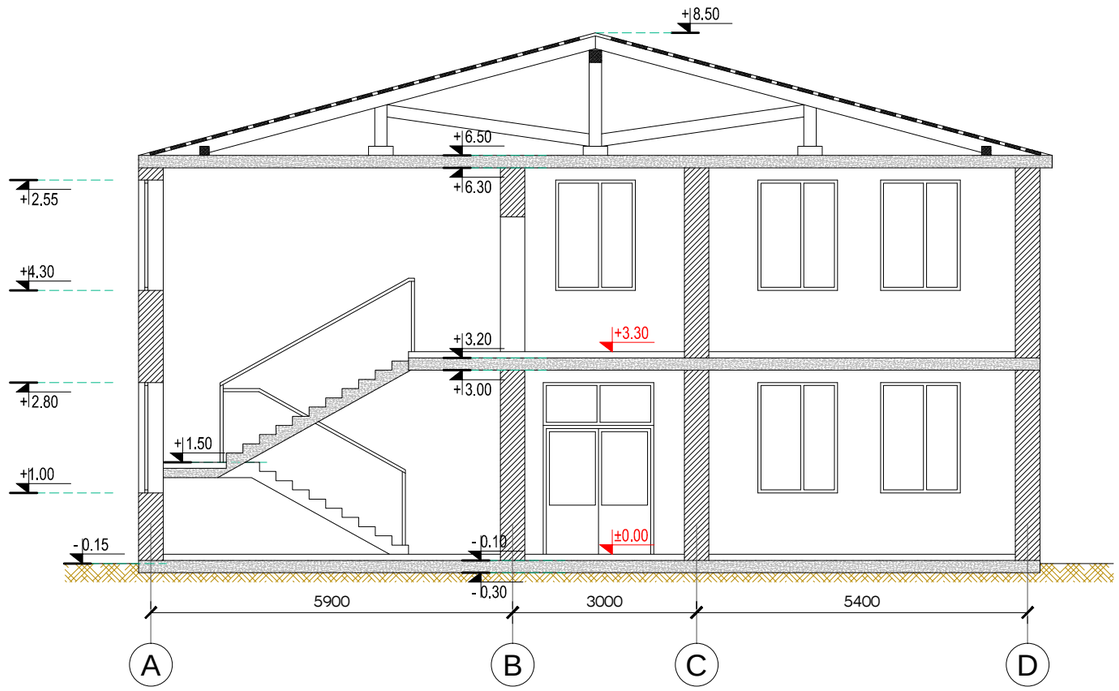

02 არსებული ადმინისტრაციული შენობის ჭრილი 2-2

მ. 1:100

დამგეგმარებელი:
შპს „ინტექსი" ს/ს.: 211349753
ვაჟა ფშაველას გამზ. №16
0160 თბილისი, საქართველო

ადმინისტრაციული შენობა
-- ობიექტი № 1 --

არსებული

დამკვეთი: შპს „სოკარ ჭორჭია პეტროლეუმი"
ID ნომერი: 202352514

ობიექტი:
ნავთობპროდუქტების საწყობი
მის.:
ქ.სამტრედია, ქუჩა ბახტაძე, ჩიხი I , №23
საკ.კოდი: 34.08.71.086

№	თარიღი	
1		
2		
3		
4		
5		
6		

გამოცემა: 07. 2020 წ.

პროექტის №

DWG FILE: SAMTREDIA SOCAR OIL TERMINAL

შეასრულა: ზ. ნადირაძე


შეამოწმა: თ. გოცირიძე

საავტორო უფლებები: INTEX ltd.

ნახაზი:
01. არსებული შენობის ჭრილი 1-1;
02. არსებული შენობის ჭრილი 2-2;


A-201

A3

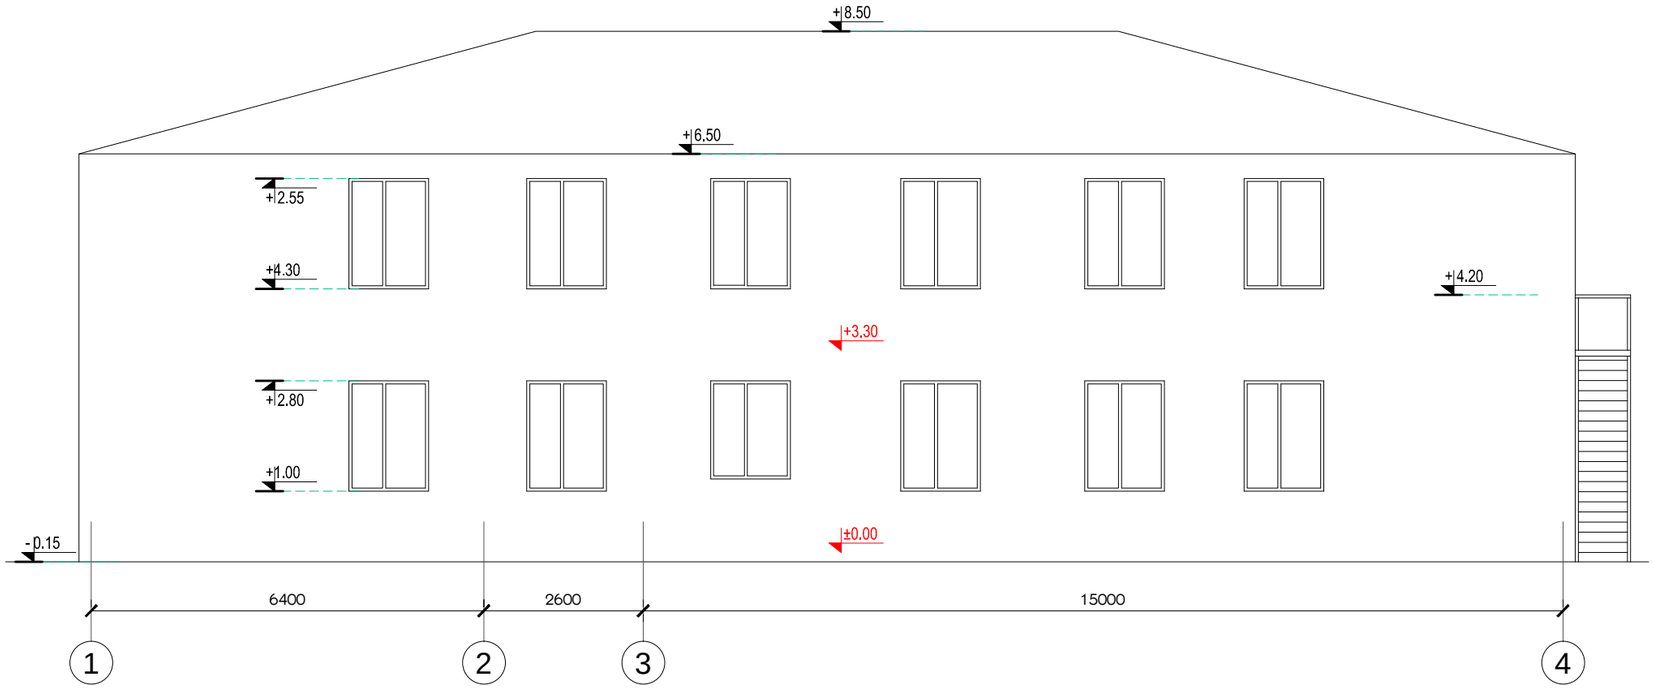

01 არსებული ადმინისტრაციული შენობის ფასადი 1-4

მ. 1:100

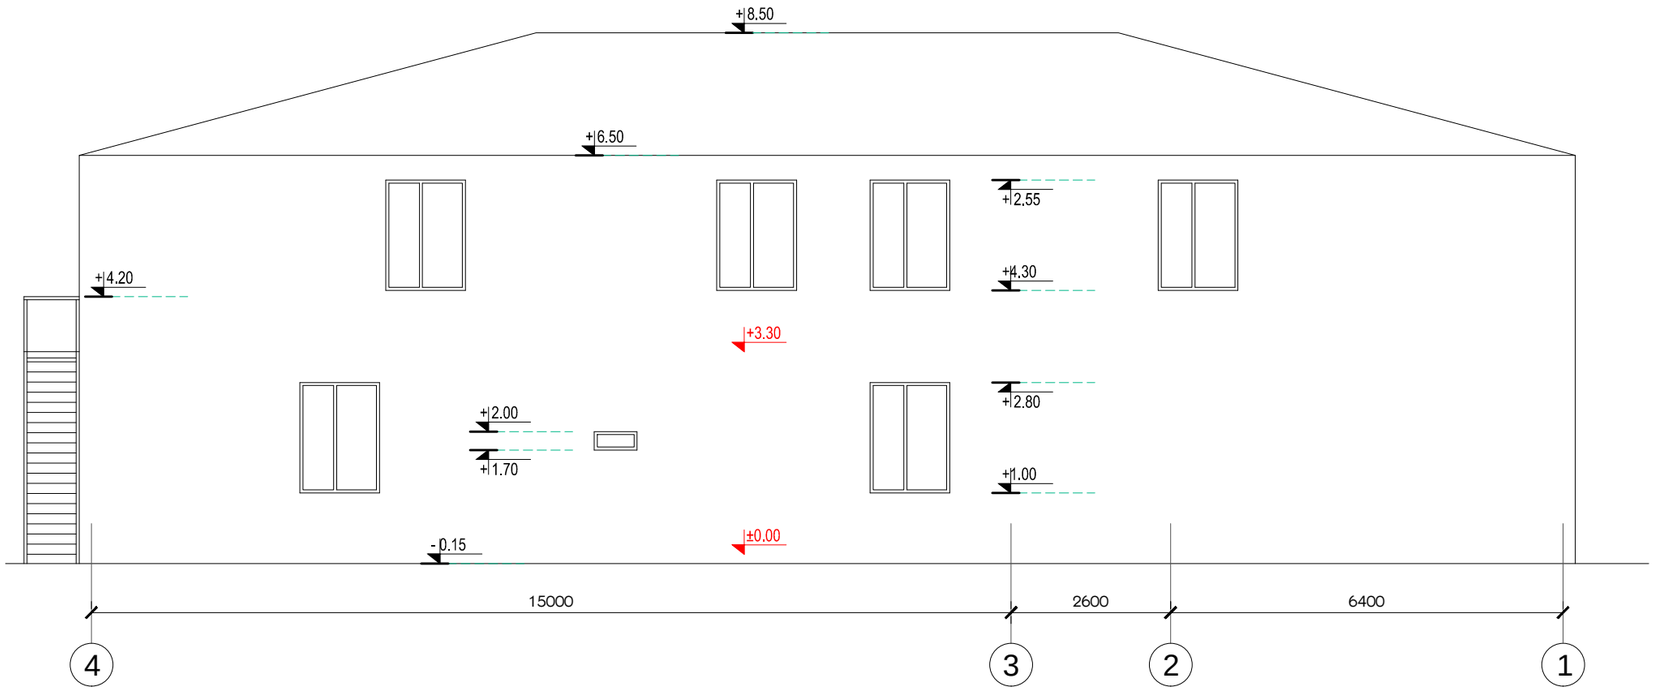

02 არსებული ადმინისტრაციული შენობის ფასადი 4-1

მ. 1:100

INTEX ULTIMATE DESIGN

დამგეგმარებელი:
შპს „ინტექსი" ს/ს.: 211349753
ვაჟა ფშაველას გამზ. №16
0160 თბილისი, საქართველო

ადმინისტრაციული შენობა
-- ობიექტი № 1 --

არსებული

დამკვეთი: შპს „სოკარ ჯორჯია პეტროლეუმი"
ID ნომერი: 202352514

ობიექტი:
ნავთობპროდუქტების საწყობი
მის.:
ქ.სამტრედია, ქუჩა ბახტაძე, ჩიხი I , №23
საკ.კოდი: 34.08.71.086

№	თარიღი	
1		
2		
3		
4		
5		
6		

გამოცემა: 07. 2020 წ.

პროექტის №

DWG FILE: SAMTREDIA SOCAR OIL TERMINAL

შეასრულა: ზ. ნადირაძე

შეამოწმა: თ. გოცირიძე

საავტორო უფლებები: INTEX ltd.

ნახაზი:
01. არსებული შენობის ფასადი 1-4;
02. არსებული შენობის ფასადი 4-1;


A-301

A3



01 არსებული ადმინისტრაციული შენობის ფასადი D-A

მ. 1:100

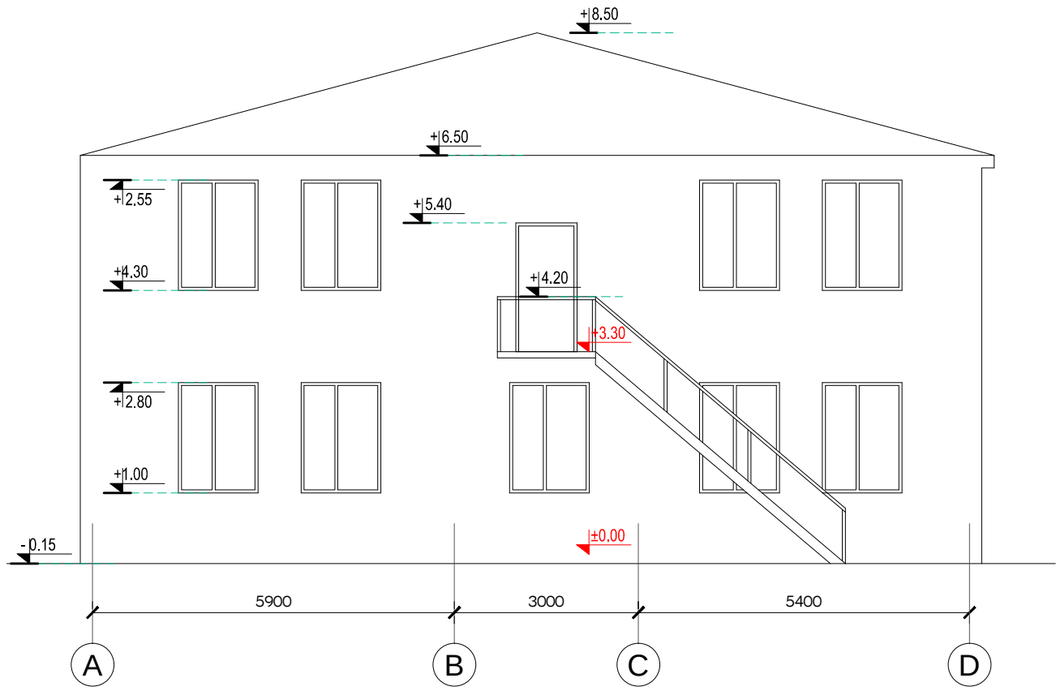

02 არსებული ადმინისტრაციული შენობის ფასადი A-D

მ. 1:100

INTEX ULTIMATE DESIGN

დამგეგმარებელი:
შპს „ინტექსი" ს/ს.: 211349753
ვაჟა ფშაველას გამზ. №16
0160 თბილისი, საქართველო

ადმინისტრაციული შენობა
-- ობიექტი № 1 --

არსებული

დამკვეთი: შპს „სოკარ ჯორჯია პეტროლეუმი"
ID ნომერი: 202352514

ობიექტი:
ნავთობპროდუქტების საწყობი
მის.:
ქ.სამტრედია, ქუჩა ბახტაძე, ჩიხი I , №23
საკ.კოდი: 34.08.71.086

№	თარიღი	
1		
2		
3		
4		
5		
6		

გამოცემა: 07. 2020 წ.

პროექტის №

DWG FILE: SAMTREDIA SOCAR OIL TERMINAL

შეასრულა: ზ. ნადირაძე

შეამოწმა: თ. გოცირიძე

საავტორო უფლებები: INTEX ltd.

ნახაზი:
01. არსებული შენობის ფასადი D-A;
02. არსებული შენობის ფასადი A-D;

A-302

A3


შპს „ინტექსი“ I.D.: 211349753
ვაჟა ფშაველას გამზ. №16
0160 თბილისი, საქართველო

ქ.სამტრედიაში, ქუჩა ბახტაძე, ჩიხი I, №23-ში შპს „სოკარ ჯორჯია პეტროლეუმი“-ს არსებული ნავთობპროდუქტების საწყობის რეკონსტრუქციის პროექტი

(არსებული ავტოცისტერნების ანგარის შენობა -- ობიექტი № 2)

არქიტექტურული ნაწილი

თბილისი 2020 წელი

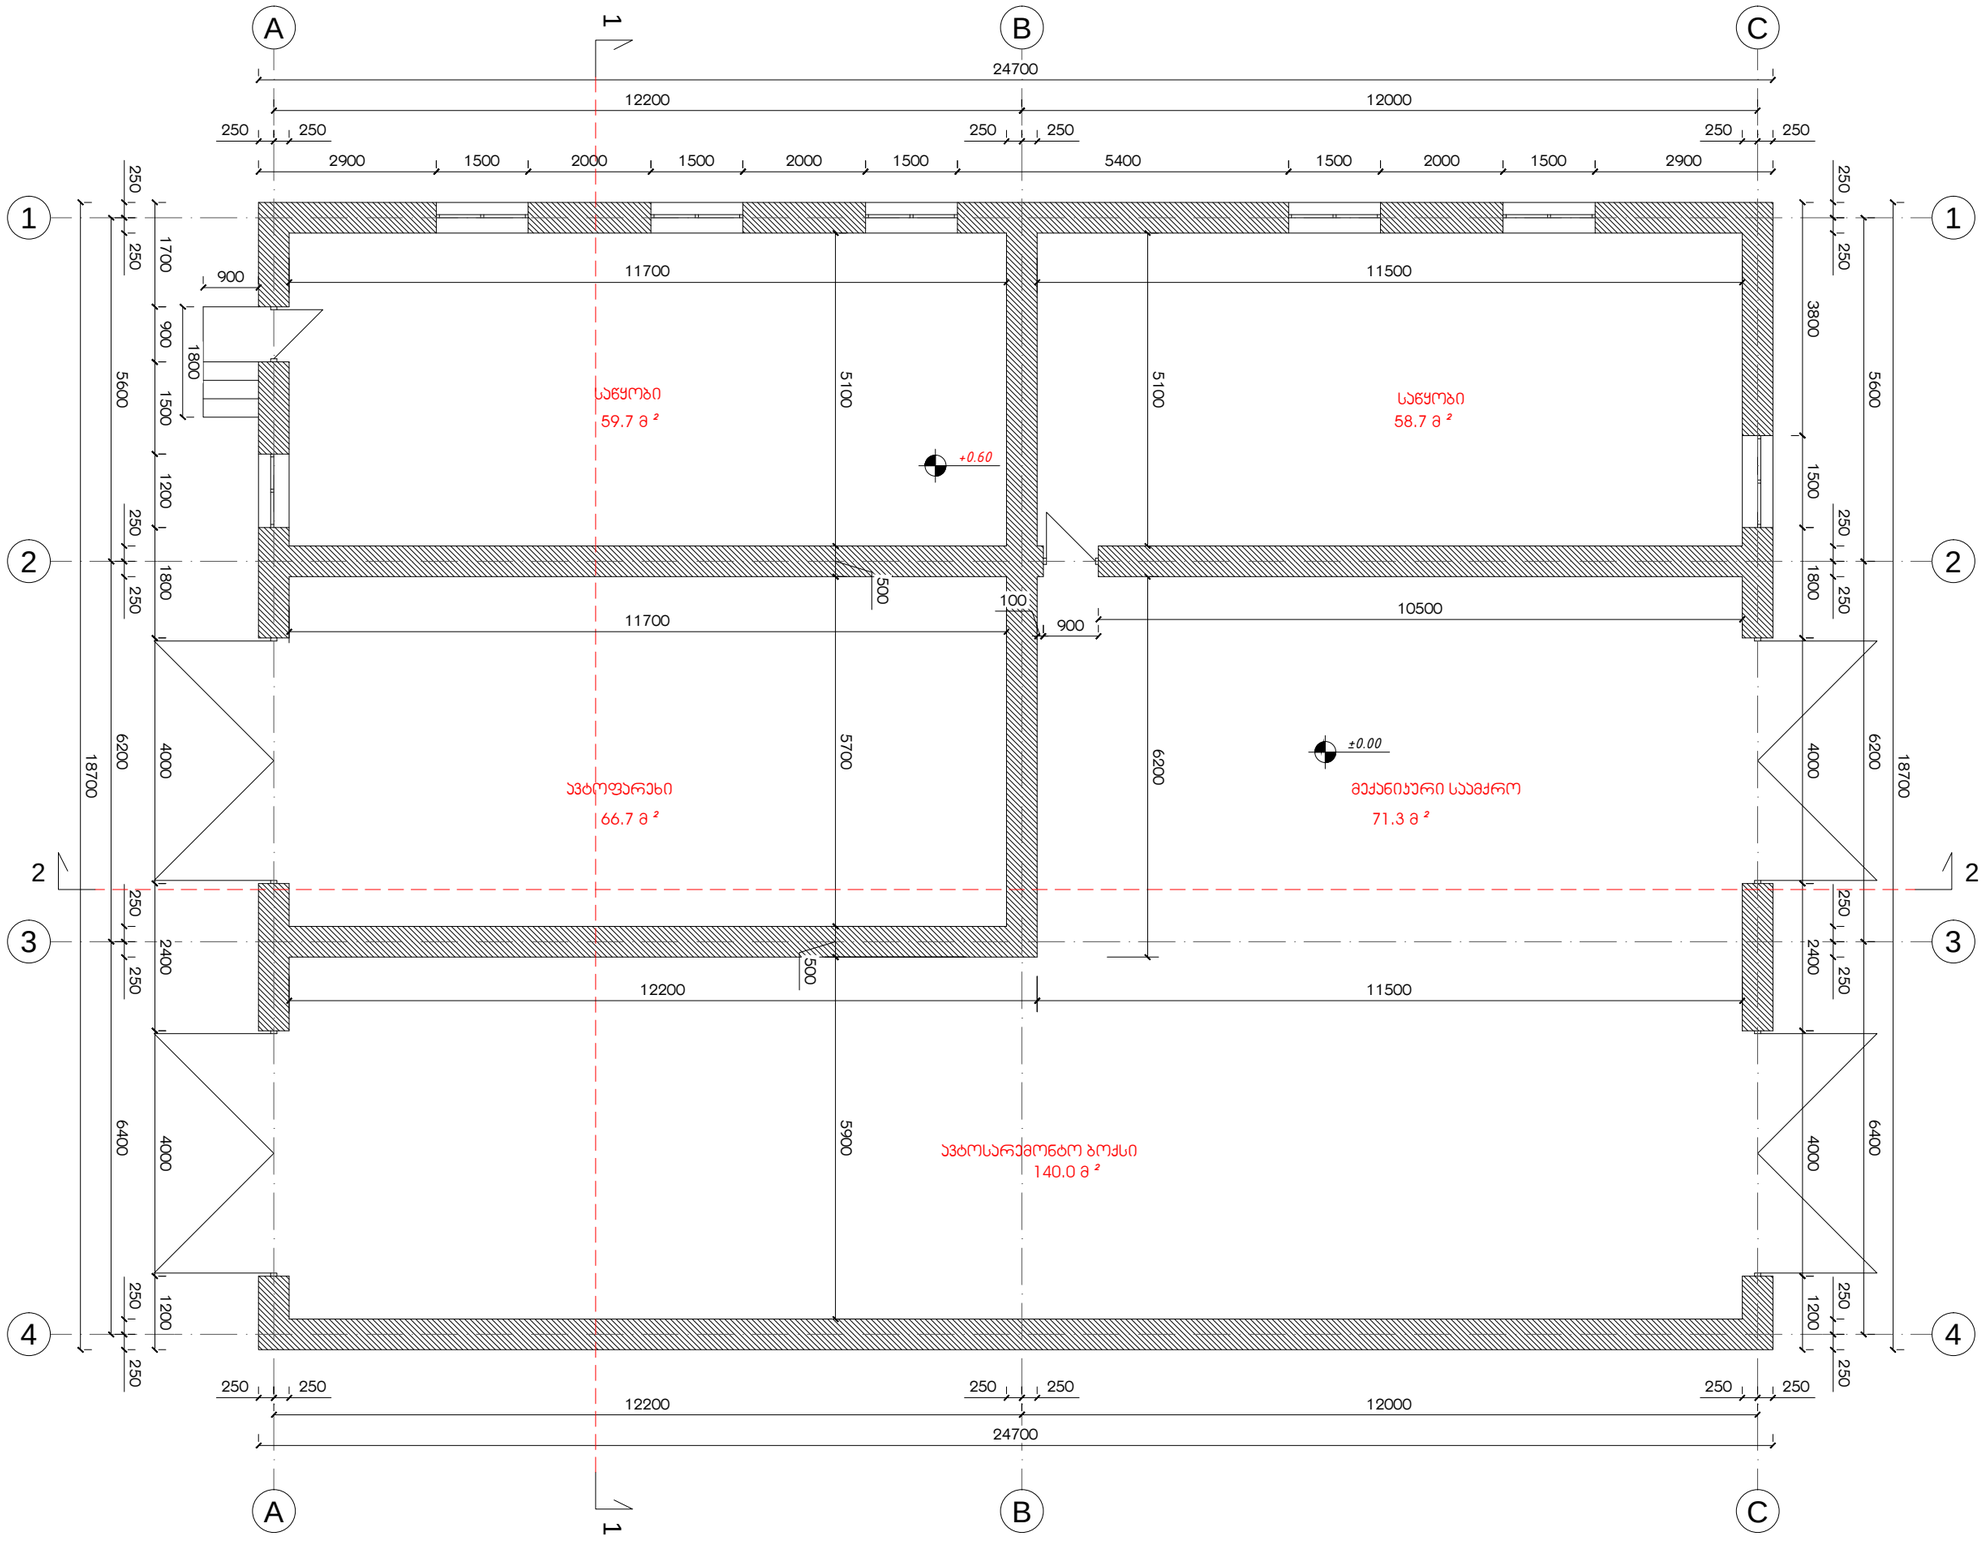

საწარმოო ფართობი -- 211.3 მ²
ავტოფარეხის ფართობი -- 66.7 მ²
სასაწყობე ფართობი -- 118.4 მ²

სულ საერთო ფართობი - - 396.4 მ²
განაშენიანების ფართობი -- 463.5 მ²

01 გეგმა ±0.00-ზე
მ. 1:100

დამგეგმარებელი:
შპს „ინტექსი" ს/ს.: 211349753
ვაჟა ფშაველას გამზ. №16
0160 თბილისი, საქართველო

ავტოცისტერნების ანგარის შენობა
-- ობიექტი № 2 --

არსებული

დამკვეთი: შპს „სოკარ ჯორჯია პეტროლეუმი"
ID ნომერი: 202352514

ობიექტი:
ნავთობპროდუქტების საწყობი
მის.:
ქ.სამტრედია, ქუჩა ბახტაძე, ჩიხი I , №23
საკ.კოდი: 34.08.71.086

№	თარიღი	
1		
2		
3		
4		
5		
6		

გამოცემა: 07. 2020 წ.

პროექტის №

DWG FILE: SAMTREDIA SOCAR OIL TERMINAL

შეასრულა: ზ. ნადირაძე
შეამოწმა: თ. გოცირიძე


საავტორო უფლებები: INTEX ltd.

ნზხაზი:

01. არსებული გეგმა ±0.00-ზე.

A-101

A3

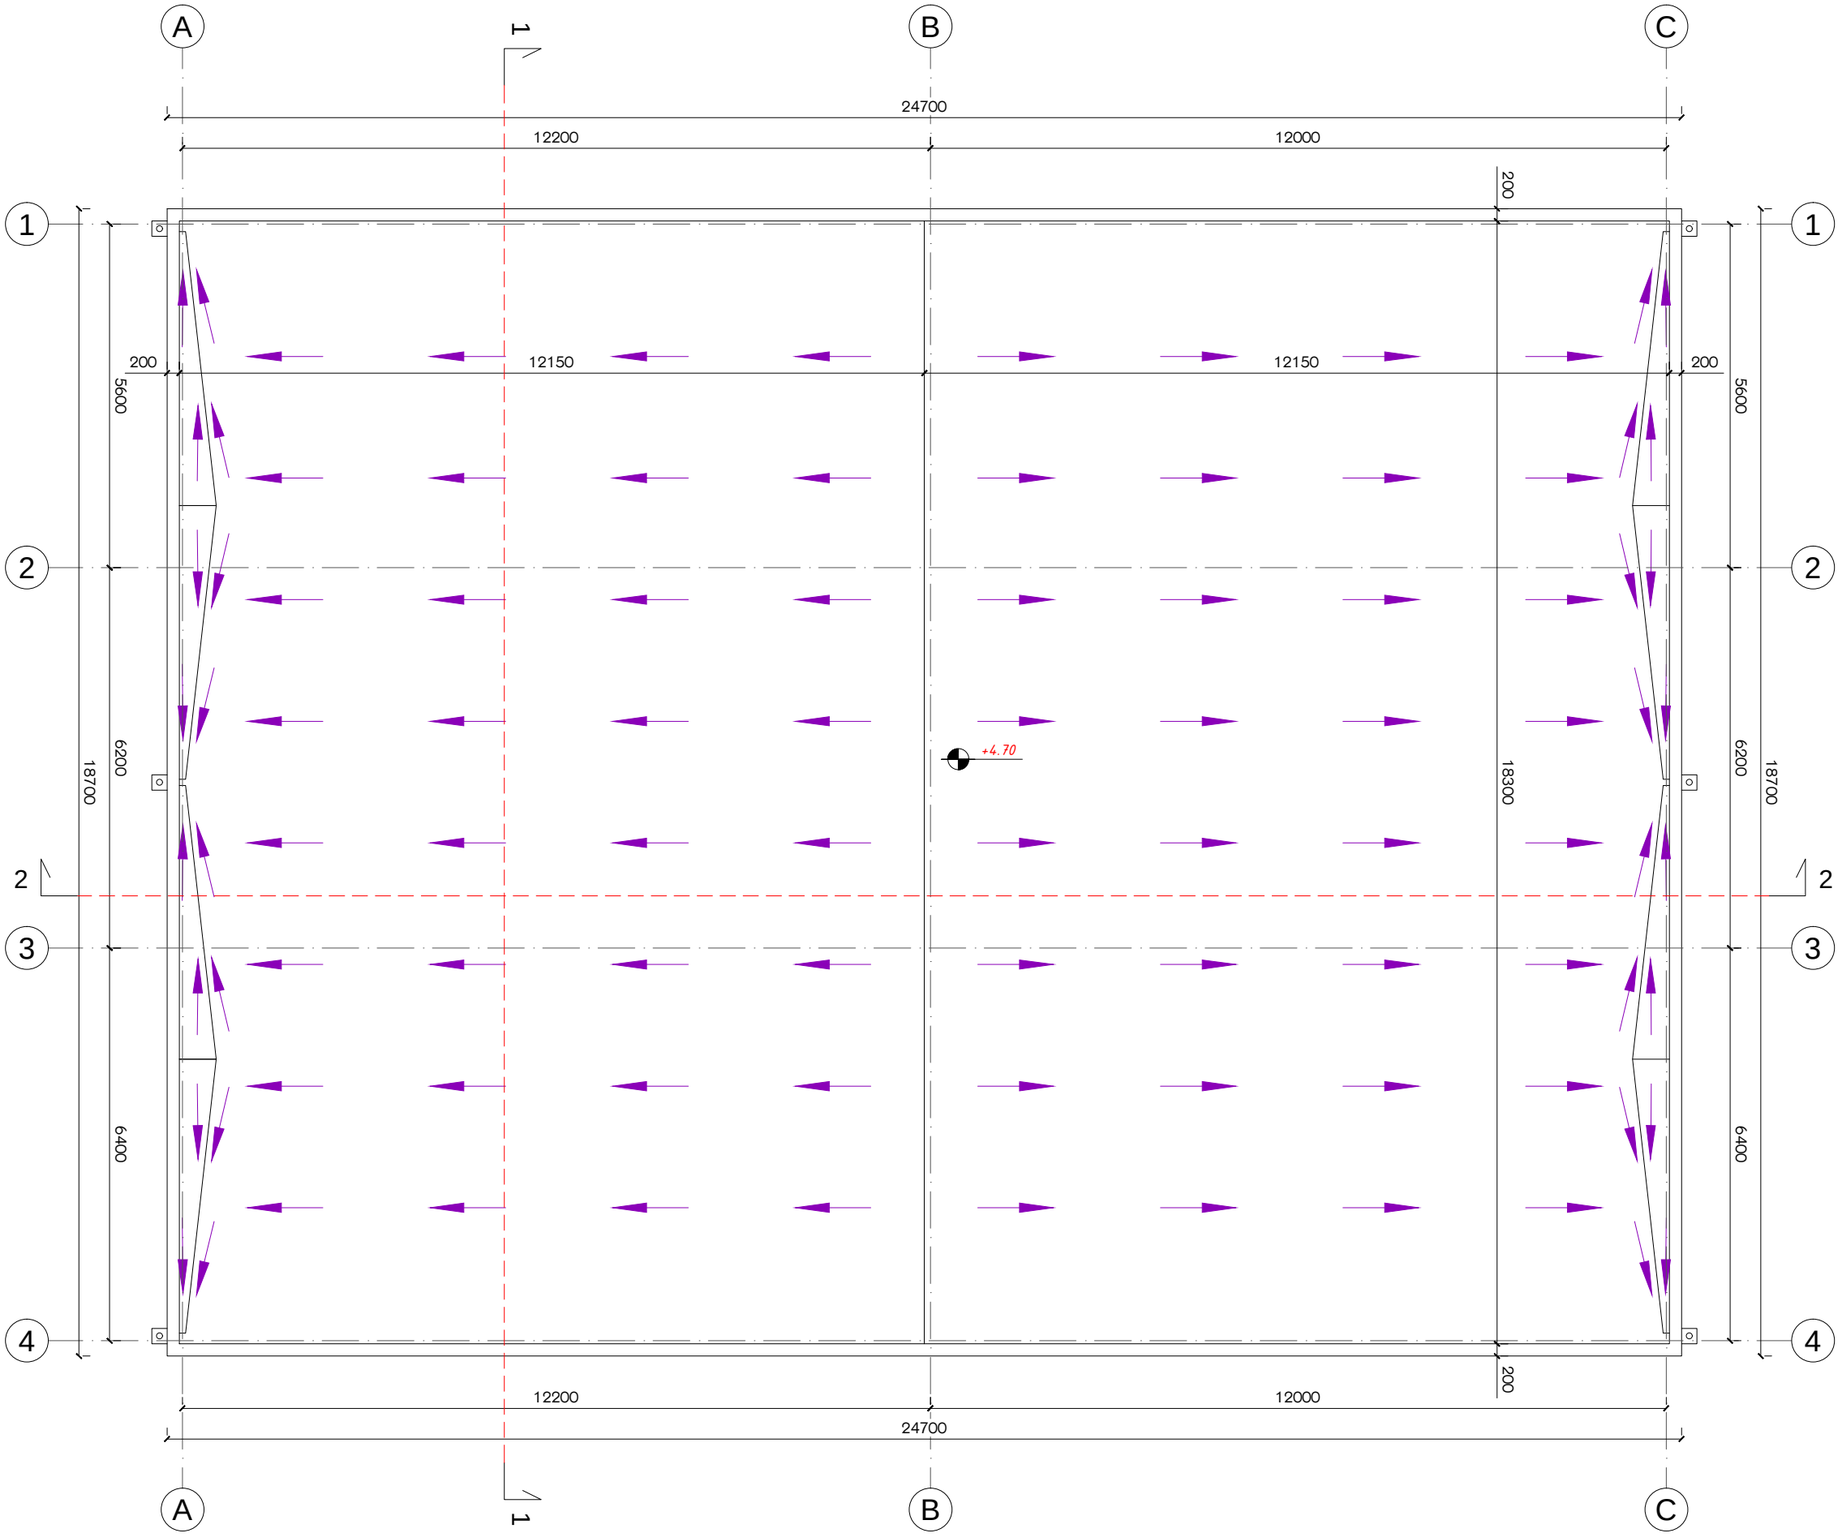

01 სახურავის გეგმა
მ. 1:100

INTEX ULTIMATE DESIGN

დამგეგმარებელი:
შპს „ინტექსი“ ს/ს.: 211349753
ვაჟა ფშაველას გამზ. №16
0160 თბილისი, საქართველო

ავტოცისტერნების ანგარის შენობა
-- ობიექტი № 2 --

არსებული

დამკვეთი: შპს „სოკარ ჯორჯია პეტროლეუმი“
ID ნომერი: 202352514

ობიექტი:
ნავთობპროდუქტების საწყობი
მის.:
ქ.სამტრედია, ქუჩა ბახტაძე, ჩიხი I , №23
საკ.კოდი: 34.08.71.086

№	თარიღი	
1		
2		
3		
4		
5		
6		

გამოცემა: 07. 2020 წ.

პროექტის №

DWG FILE: SAMTREDIA SOCAR OIL TERMINAL

შეასრულა: ზ. ნადირაძე
შეამოწმა: თ. გოცირიძე


საავტორო უფლებები: INTEX ltd.

ნახაზი:


01. არსებული სახურავის გეგმა

A-102

A3

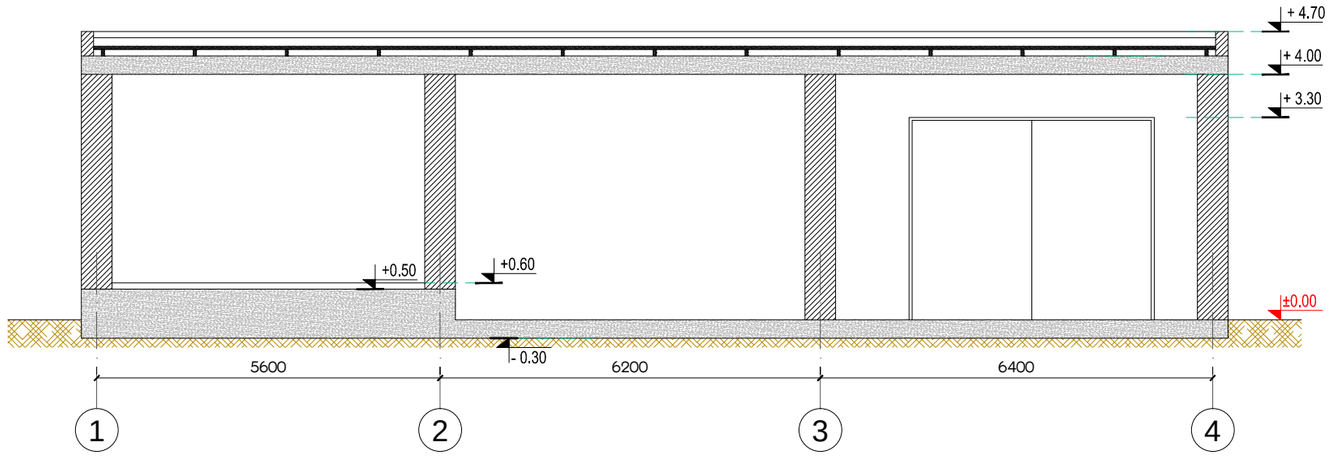

01 ჭრილი 1-1
მ. 1:100

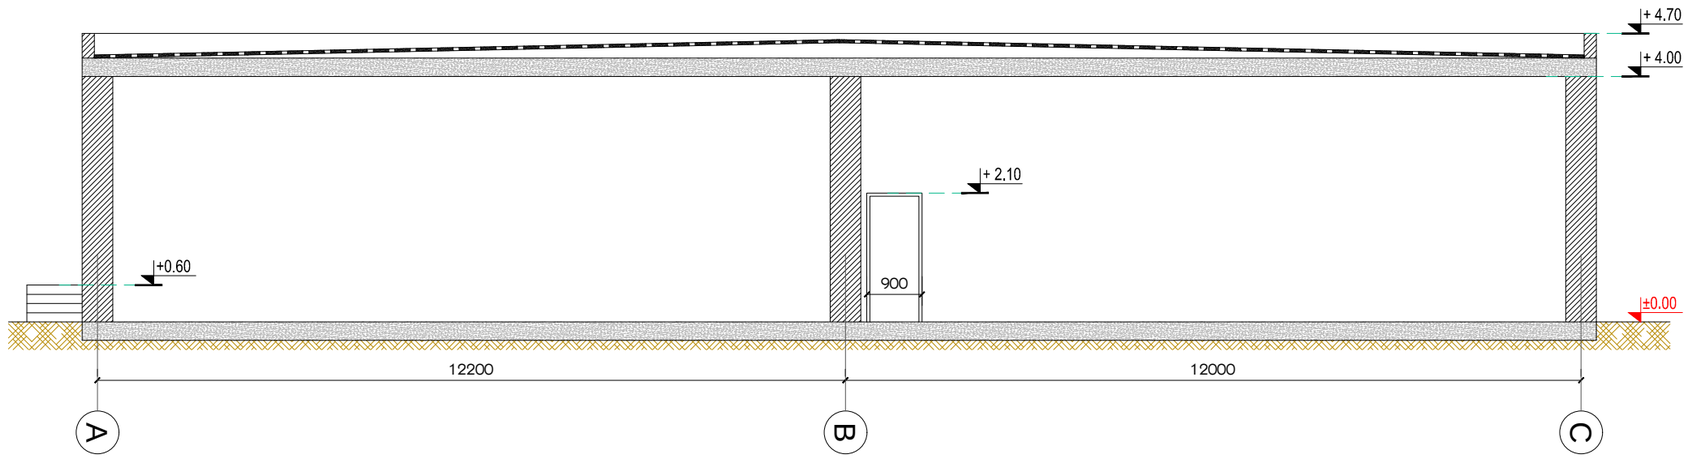

02 ჭრილი 2-2
მ. 1:100

დამგეგმარებელი:
შპს „ინტექსი" ს/ს.: 211349753
ვაჟა ფშაველას გამზ. №16
0160 თბილისი, საქართველო

ავტოცისტერნების ანგარის შენობა
-- ობიექტი № 2 --

არსებული

დამკვეთი: შპს „სოჯარ ჭორჭია პეტროლეუმი"
ID ნომერი: 202352514

ობიექტი:
ნავთობპროდუქტების საწყობი
მის.:
ქ.სამტრედია, ქუჩა ბახტაძე, ჩიხი I , №23
საკ.კოდი: 34.08.71.086

№	თარიღი	
1		
2		
3		
4		
5		
6		

გამოცემა: 07. 2020 წ.

პროექტის №

DWG FILE: SAMTREDIA SOCAR OIL TERMINAL

შეასრულა: ზ. ნადირაძე
შეამოწმა: თ. გოცირიძე


საავტორო უფლებები: INTEX ltd.

ნახაზი:
01. არსებული შენობის ჭრილი 1-1;
02. არსებული შენობის ჭრილი 2-2.


A-201

A3


01 ფასადი 1-4
მ. 1:100

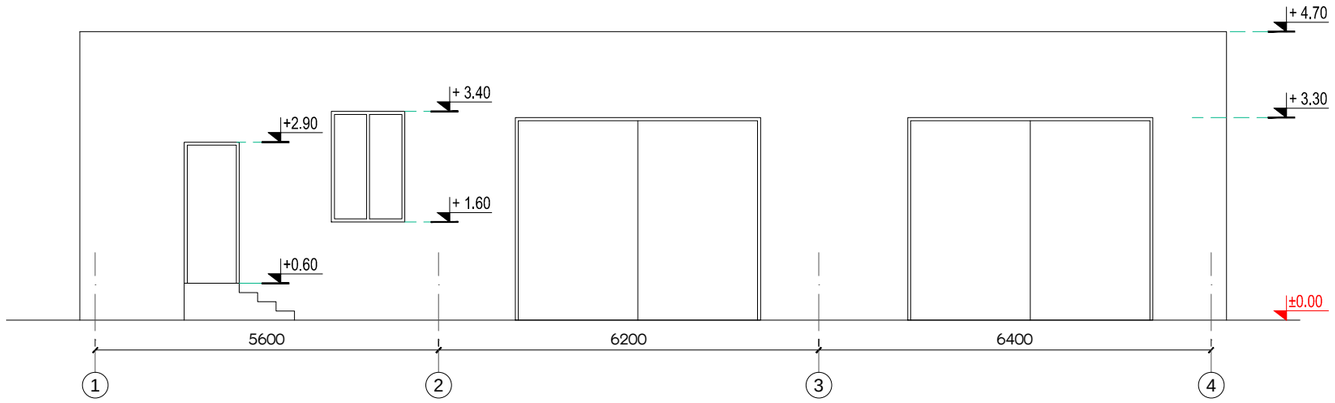


02 ფასადი C-A
მ. 1:100

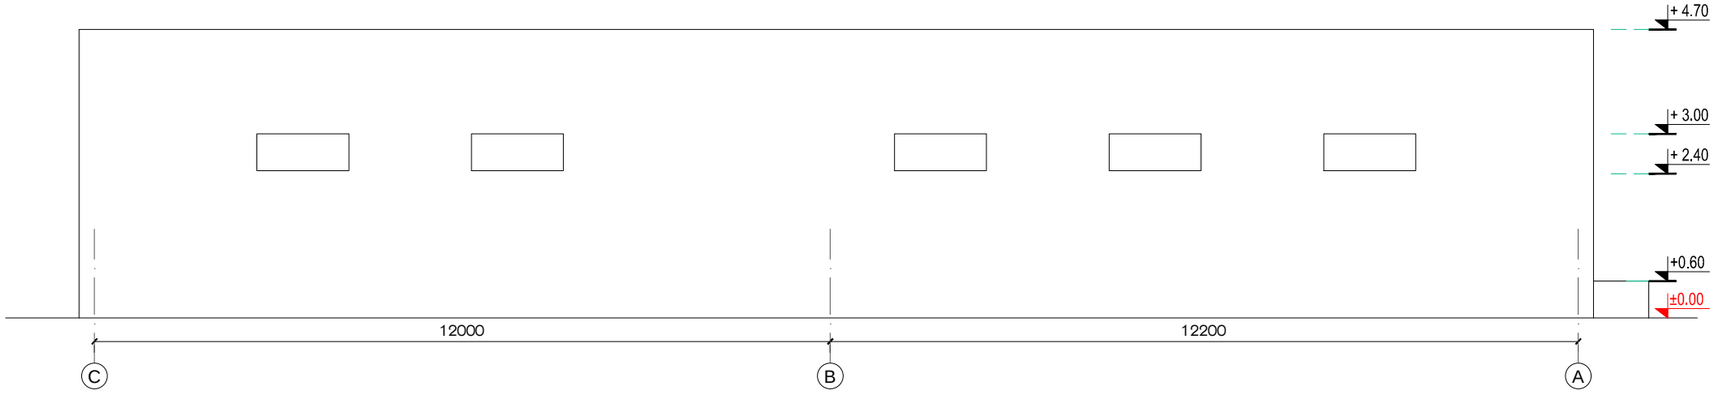

03 ფასადი 4-1
მ. 1:100

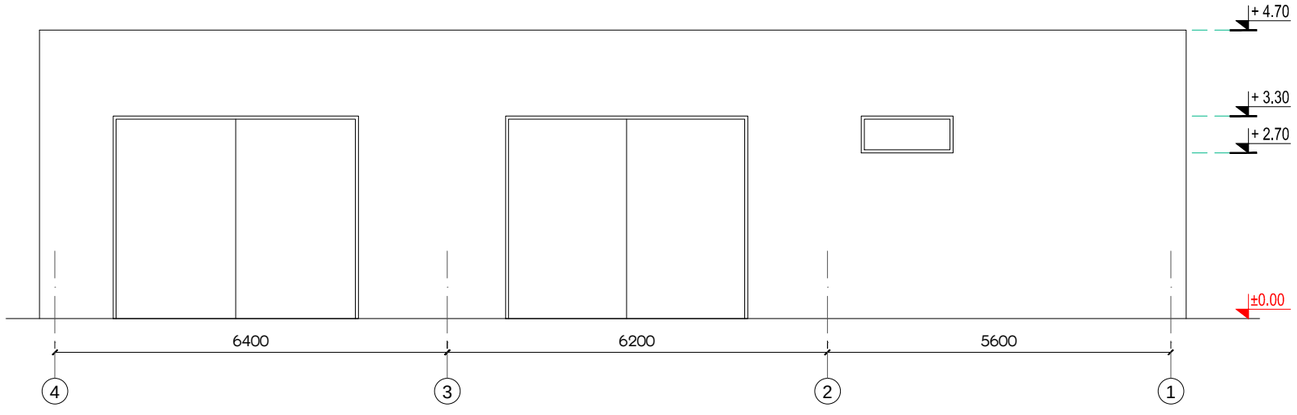

04 ფასადი A-C
მ. 1:100

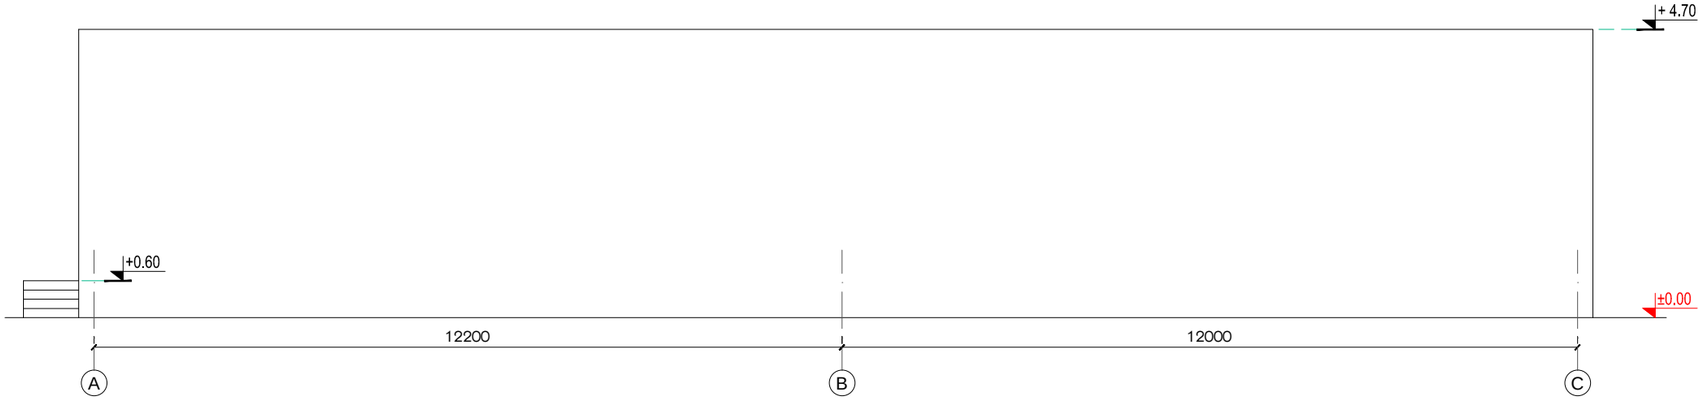

დამგეგმარებელი:
შპს „ინტექსი“ ს/ს.: 211349753
ვაჟა ფშაველას გამზ. №16
0160 თბილისი, საქართველო

ავტოცისტერნების ანგარის შენობა
-- ობიექტი № 2 --

არსებული

დამკვეთი: შპს „სოკარ ჯორჯია პეტროლეუმი“
ID ნომერი: 202352514

ობიექტი:
ნავთობპროდუქტების საწყობი
მის.:
ქ.სამტრედია, ქუჩა ბახტაძე, ჩიხი I , №23
საკ.კოდი: 34.08.71.086

№	თარიღი	
1		
2		
3		
4		
5		
6		

გამოცემა: 07. 2020 წ.

პროექტის №

DWG FILE: SAMTREDIA SOCAR OIL TERMINAL

შეასრულა: ზ. ნადირაძე

შეამოწმა: თ. გოცირიძე

საავტორო უფლებები: INTEX ltd.

ნახაზი:
01. არსებული ფასადი 1-4;
02. არსებული ფასადი C-A;
03. არსებული ფასადი 4-1;
04. არსებული ფასადი A-C.

A-301

A3


შპს „ინტექსი“ I.D.: 211349753
ვაჟა ფშაველას გამზ. №16
0160 თბილისი, საქართველო

ქ.სამტრედიაში, ქუჩა ბახტაძე, ჩიხი I, №23-ში შპს „სოკარ ჯორჯია პეტროლეუმი“-ს არსებული ნავთობპროდუქტების საწყობის რეკონსტრუქციის პროექტი

(არსებული სახანძრო სატუმბო სადგურის შენობა -- ობიექტი № 3)

არქიტექტურული ნაწილი


თბილისი 2020 წელი

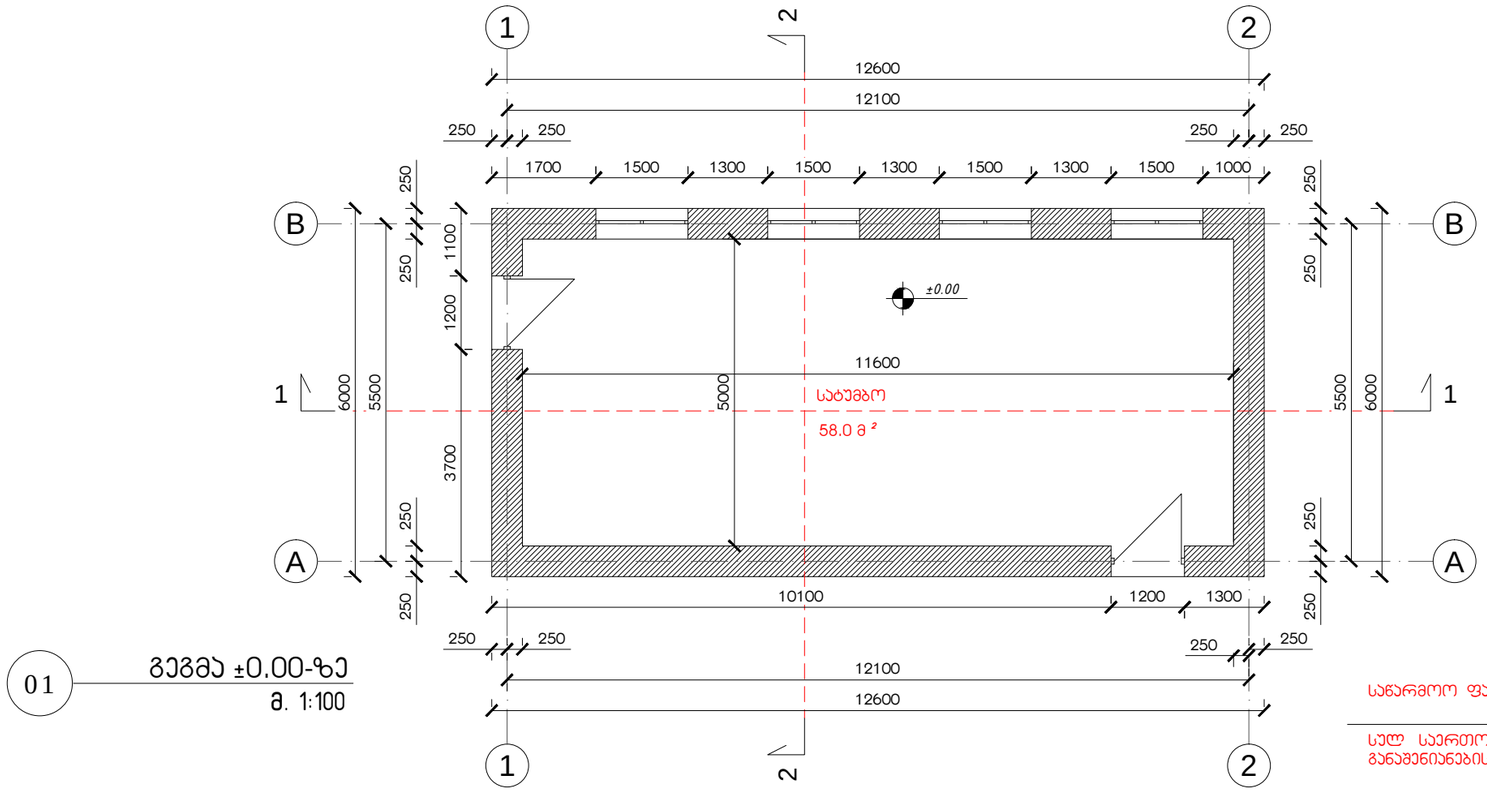

01 გეგმა ±0.00-ზე
მ. 1:100

საწარმოო ფართობი -- 58.0 მ ²

სულ საერთო ფართობი -- 58.0 მ ²
განაშენიანების ფართობი -- 75.6 მ ²

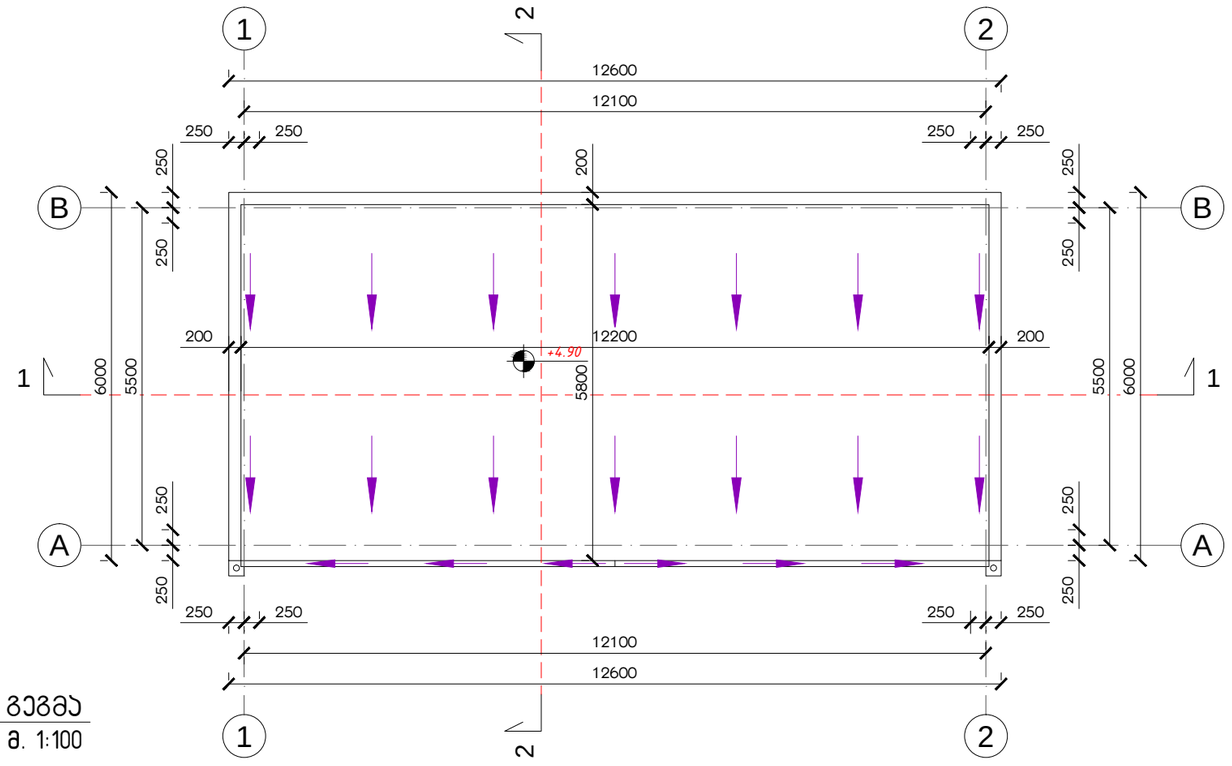

02 გადახურვის გეგმა
მ. 1:100

INTEX ULTIMATE DESIGN

დამგეგმარებელი:
შპს „ინტექსი“ ს/ს.: 211349753
ვაჟა ფშაველას გამზ. №16
0160 თბილისი, საქართველო

სახანძრო სატუმბო სადგური
-- ობიექტი № 3 --

არსებული

დამკვეთი: შპს „სოკარ ჯორჯია პეტროლეუმი“
ID ნომერი: 202352514

ობიექტი:
ნავთობპროდუქტების საწყობი
მის.:
ქ.სამტრედია, ქუჩა ბახტაძე, ჩიხი I , №23
საკ.კოდი: 34.08.71.086

№	თარიღი	
1		
2		
3		
4		
5		
6		

გამოცემა: 07. 2020 წ.

პროექტის №

DWG FILE: SAMTREDIA SOCAR OIL TERMINAL

შეასრულა: ზ. ნადირაძე
შეამოწმა: თ. გოცირიძე


საავტორო უფლებები: INTEX ltd.

ნახაზი:


01. არსებული გეგმა ±0.00-ზე.
02. გადახურვის გეგმა.

A-101

A3

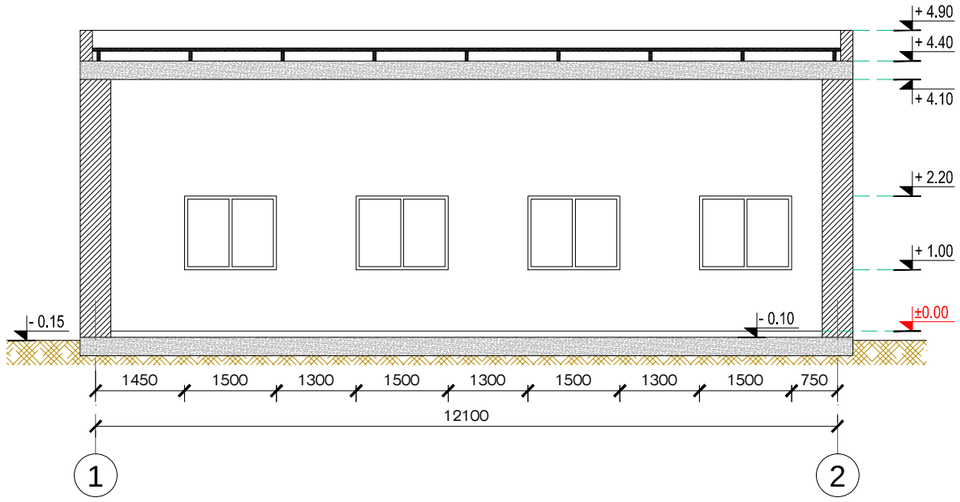

01 ჭრილი 1-1
მ. 1:100

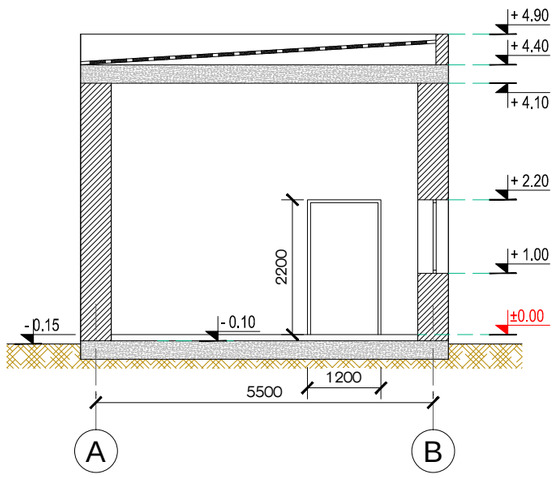

02 ჭრილი 2-2
მ. 1:100

დამგეგმარებელი:
შპს „ინტექსი" ს/ს.: 211349753
ვაჟა ფშაველას გამზ. №16
0160 თბილისი, საქართველო

სახანძრო სატუმბო სადგური
-- ობიექტი № 3 --

არსებული

დამკვეთი: შპს „სოკარ ჯორჯია პეტროლეუმი"
ID ნომერი: 202352514

ობიექტი:
ნავთობპროდუქტების საწყობი
მის.:
ქ.სამტრედია, ქუჩა ბახტაძე, ჩიხი I , №23
საკ.კოდი: 34.08.71.086

№	თარიღი	
1		
2		
3		
4		
5		
6		

გამოცემა: 07. 2020 წ.

პროექტის №

DWG FILE: SAMTREDIA SOCAR OIL TERMINAL

შეასრულა: ზ. ნადირაძე
შეამოწმა: თ. გოცირიძე


საავტორო უფლებები: INTEX ltd.

ნახაზი:


01. არსებული შენობის ჭრილი 1-1;
02. არსებული შენობის ჭრილი 2-2;

A-201


A3

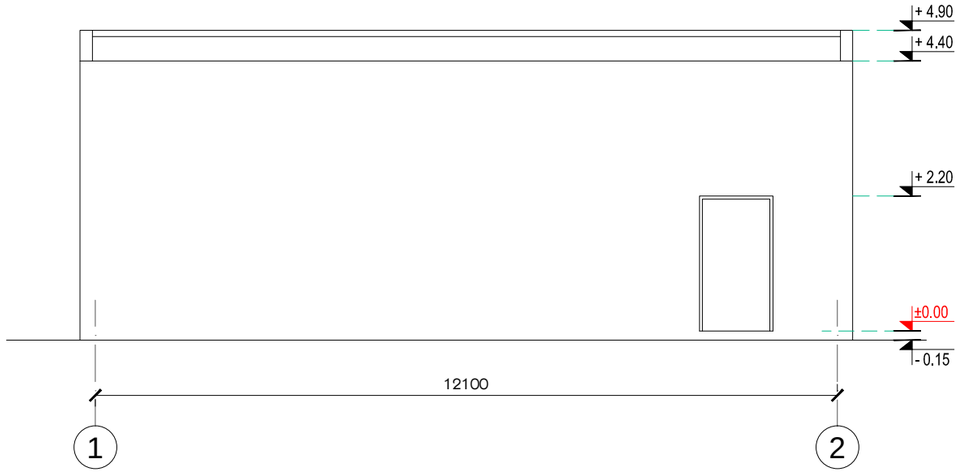


01 ფასადი 1-2
მ. 1:100

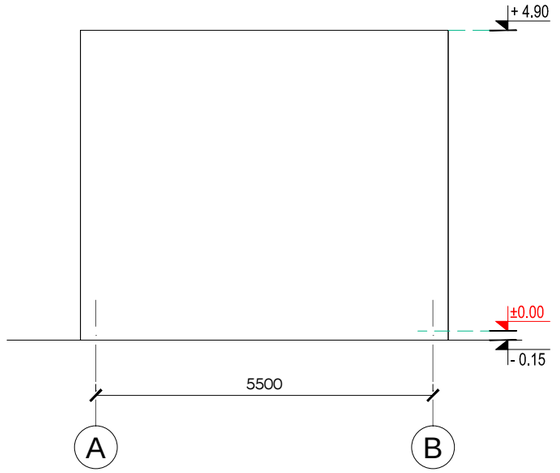

02 ფასადი A-B
მ. 1:100

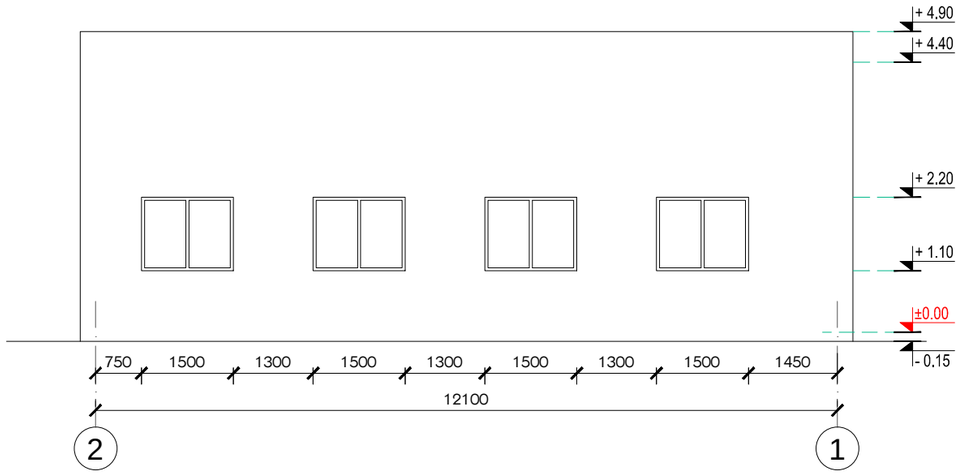

03 ფასადი 2-1
მ. 1:100

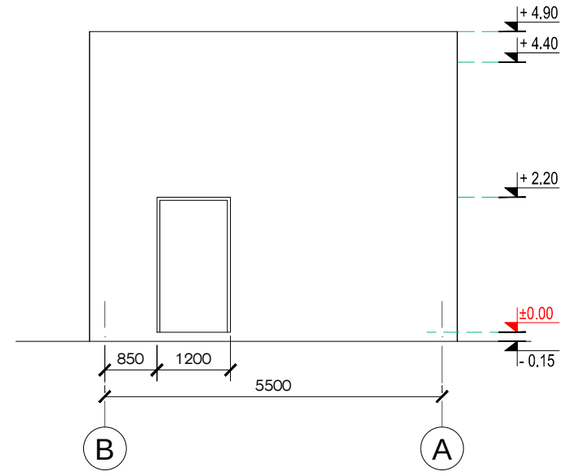

04 ფასადი B-A
მ. 1:100

დამგეგმარებელი:
შპს „ინტექსი“ ს/ს.: 211349753
ვაჟა ფშაველას გამზ. №16
0160 თბილისი, საქართველო

სახანძრო სატუმბო სადგური
-- ობიექტი № 3 --

არსებული

დამკვეთი: შპს „სოკარ ჭორჭია პეტროლეუმი“
ID ნომერი: 202352514

ობიექტი:
ნავთობპროდუქტების საწყობი
მის.:
ქ.სამტრედია, ქუჩა ბახტაძე, ჩიხი I , №23
საკ.კოდი: 34.08.71.086

№	თარიღი	
1		
2		
3		
4		
5		
6		

გამოცემა: 07. 2020 წ.

პროექტის №

DWG FILE: SAMTREDIA SOCAR OIL TERMINAL

შეასრულა: ზ. ნადირაძე
შეამოწმა: თ. გოცირიძე

საავტორო უფლებები: INTEX ltd.

ნახაზი:

01. არსებული შენობის ფასადი 1-2;
02. არსებული შენობის ფასადი A-B;
03. არსებული შენობის ფასადი 2-1;
04. არსებული შენობის ფასადი B-A;

A-301

A3


შპს „ინტექსი“ I.D.: 211349753
ვაჟა ფშაველას გამზ. №16
0160 თბილისი, საქართველო

ქ.სამტრედიაში, ქუჩა ბახტაძე, ჩიხი I, №23-ში შპს „სოკარ ჯორჯია პეტროლეუმი“-ს არსებული ნავთობპროდუქტების საწყობის რეკონსტრუქციის პროექტი

(არსებული საკონტროლო-გამშვები პუნქტის შენობა -- ობიექტი № 4)

არქიტექტურული ნაწილი

თბილისი 2020 წელი

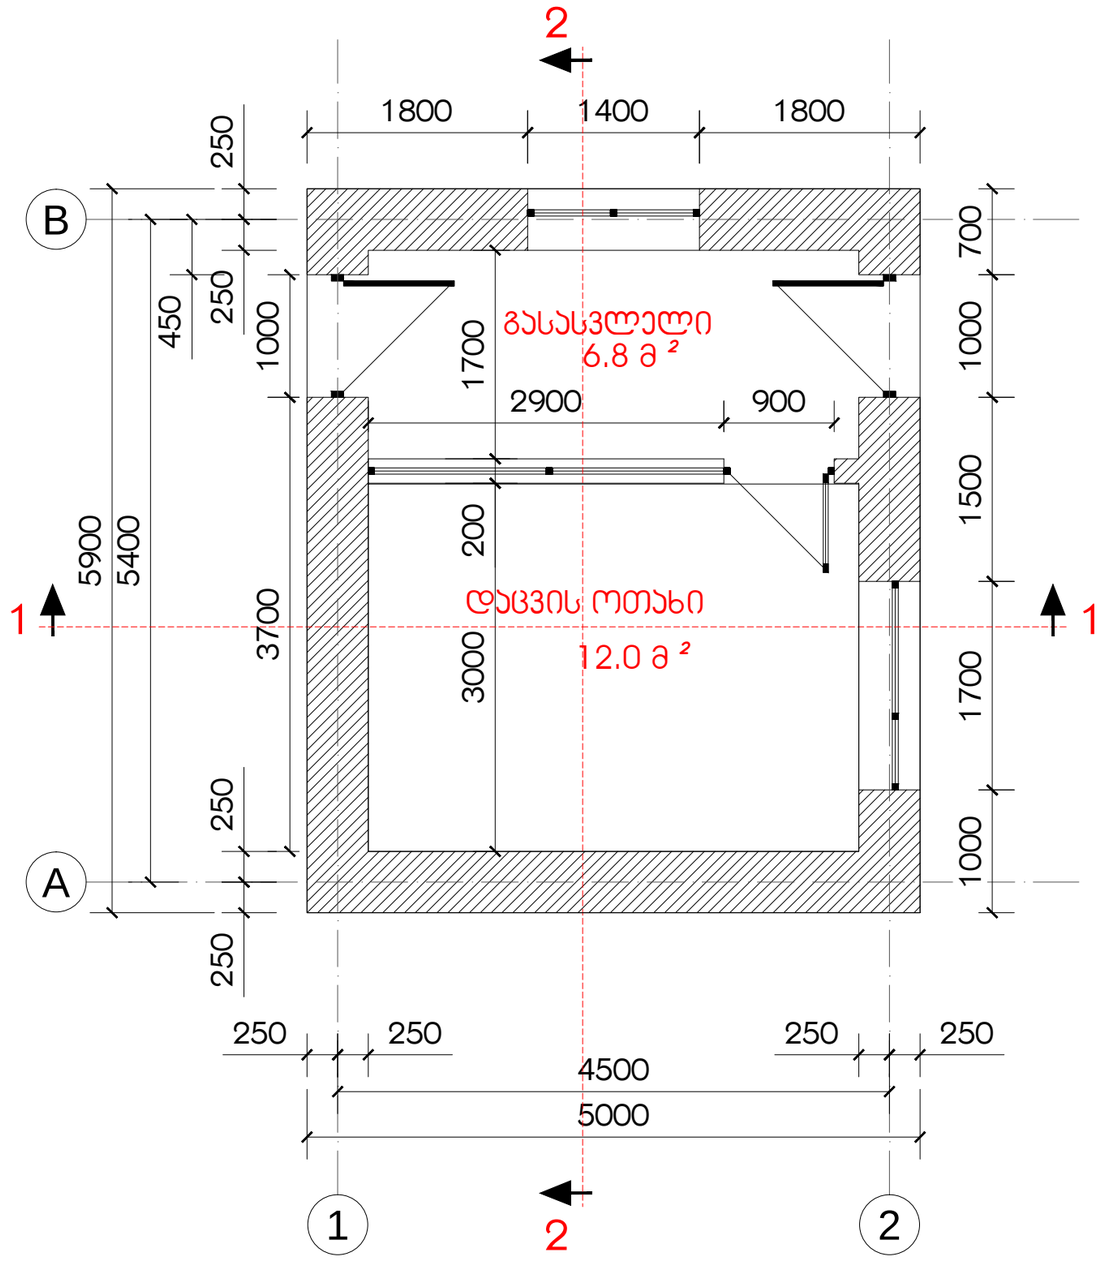

01 გეგმა ±0.00-ზე
მ. 1:50

საოფისე ფართობი -- 12.0 მ²
დამხმარე ფართობი -- 6.8 მ²

სულ საერთო ფართობი -- 18.8 მ²
განაშენიანების ფართობი -- 29.5 მ²

დამგეგმარებელი:
შპს „ინტექსი" ს/ს.: 211349753
ვაჟა ფშაველას გამზ. №16
0160 თბილისი, საქართველო

საკონტროლო-გამშვები პუნქტი
-- ობიექტი № 4 --

არსებული

დამკვეთი: შპს „სოკარ ჯორჯია პეტროლეუმი"
ID ნომერი: 202352514

ობიექტი:
ნავთობპროდუქტების საწყობი
მის.:
ქ.სამტრედია, ქუჩა ბახტაძე, ჩიხი I , №23
საკ.კოდი: 34.08.71.086

№	თარიღი	
1		
2		
3		
4		
5		
6		

გამოცემა: 07. 2020 წ.

პროექტის №

DWG FILE: SAMTREDIA SOCAR OIL TERMINAL

შეასრულა: ზ. ნადირაძე

შეამოწმა: თ. გოცირიძე


საავტორო უფლებები: INTEX ltd.

ნზხაზი:

01. არსებული გეგმა ±0.00-ზე.

A-101

A3

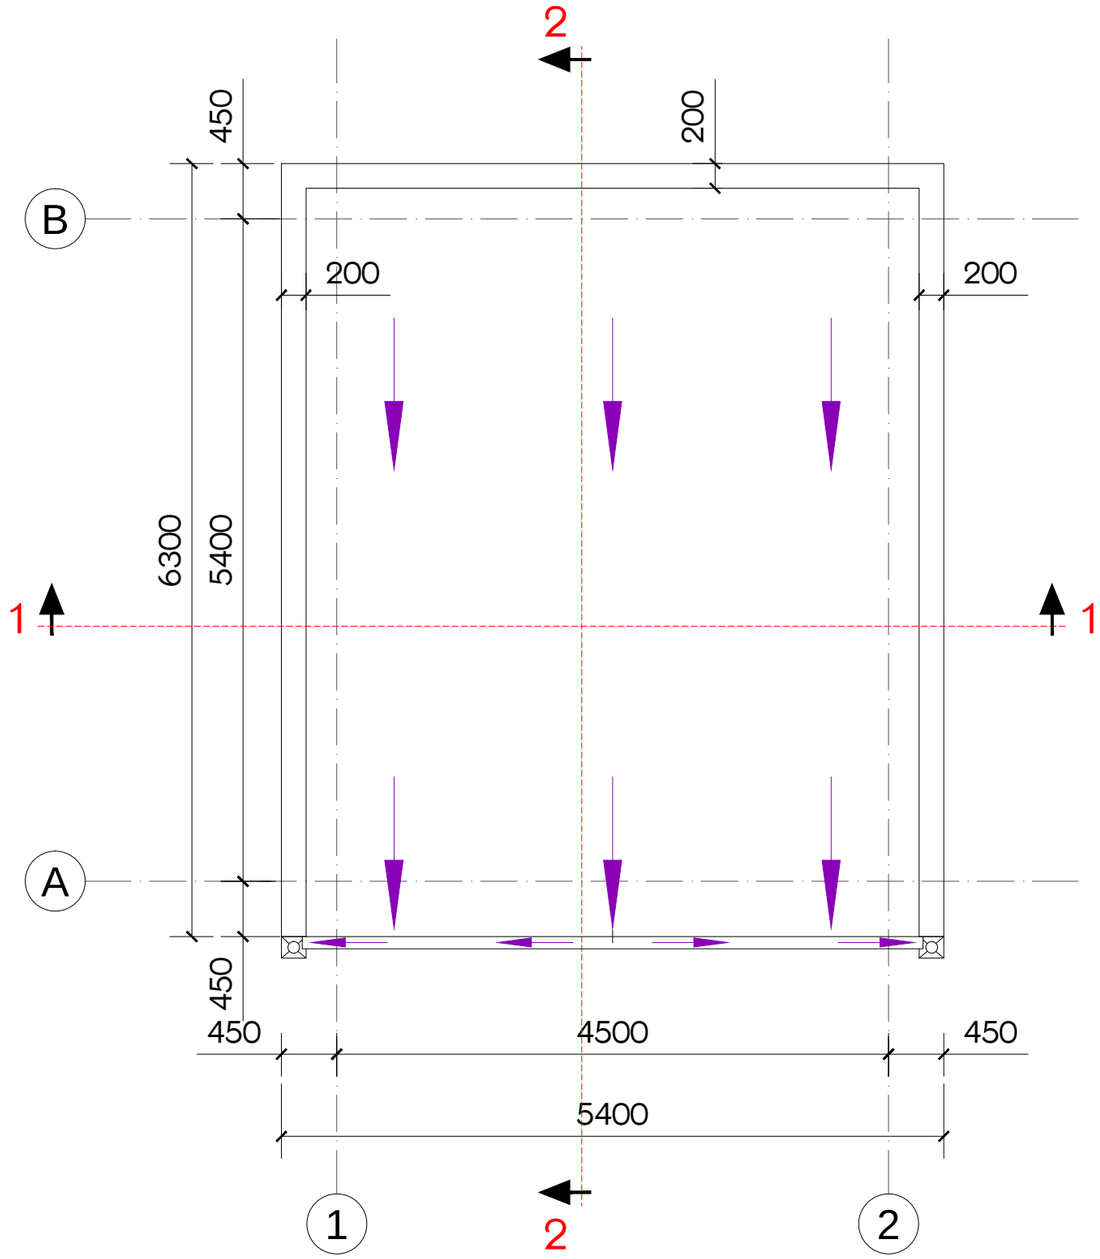

01 სახურავის გეგმა ±0.00-ზე

მ. 1:50

N

დამგეგმარებელი:
შპს „ინტექსი“ ს/ს.: 211349753
ვაჟა ფშაველას გამზ. №16
0160 თბილისი, საქართველო

საკონტროლო-გამშვები პუნქტი
-- ობიექტი № 4 --

არსებული

დამკვეთი: შპს „სოკარ ჯორჯია პეტროლეუმი“
ID ნომერი: 202352514

ობიექტი:
ნავთობპროდუქტების საწყობი
მის.:
ქ.საგურამო, ქუჩა ბახტაძე, ჩიხი I , №23
საკ.კოდი: 34.08.71.086

№	თარიღი	
1		
2		
3		
4		
5		
6		

გამოცემა: 07. 2020 წ.

პროექტის №

DWG FILE: SAMTREDIA SOCAR OIL TERMINAL

შეასრულა: ზ. ნადირაძე

შეამოწმა: თ. გოცირიძე


საავტორო უფლებები: INTEX ltd.

ნზხაზი:

01. არსებული სახურავის გეგმა.

A-102

A3

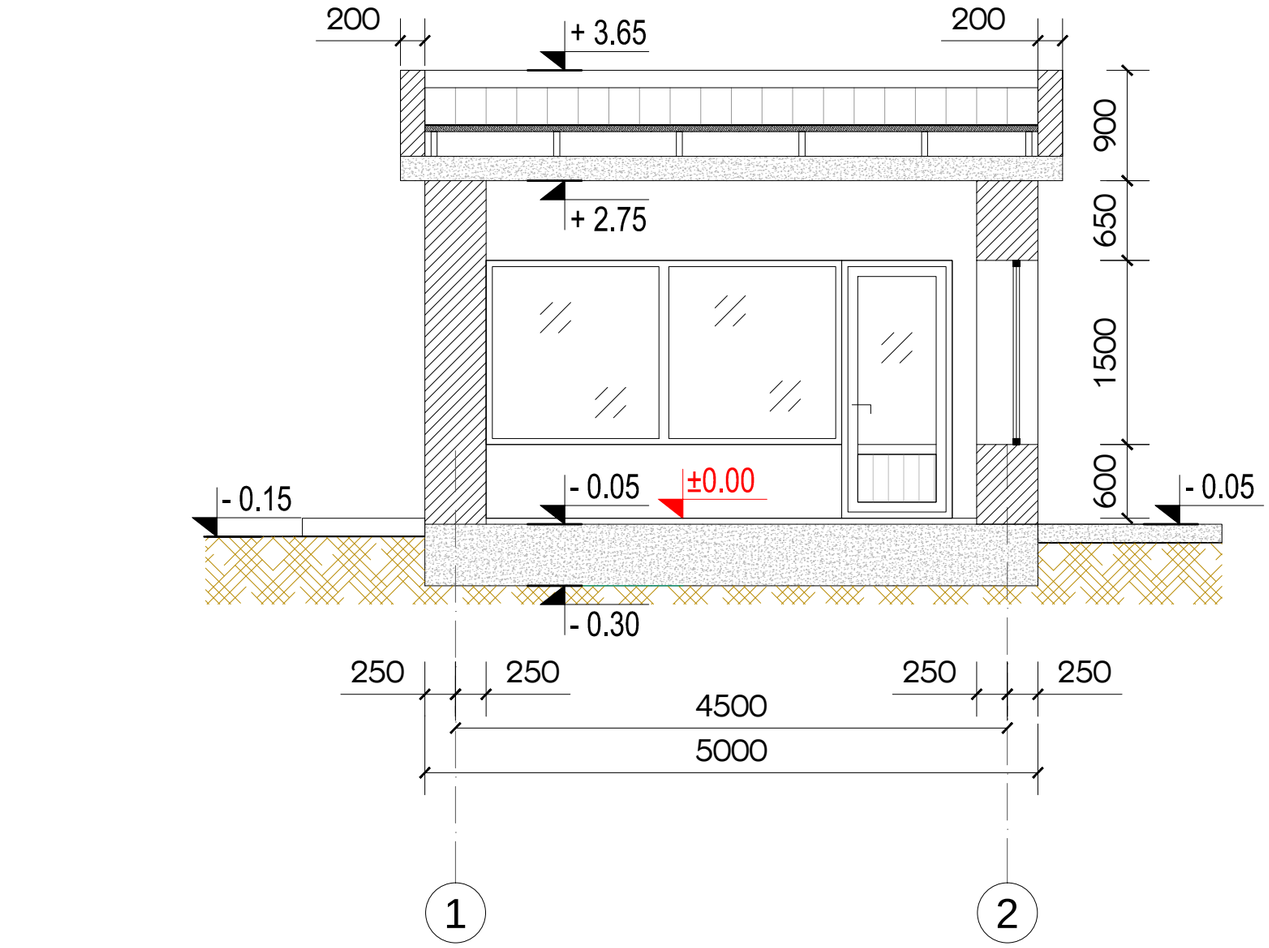

01 ჭრილი 1-1
მ. 1:50

დამგეგმარებელი:
შპს „ინტექსი“ ს/ნ.: 211349753
ვაჟა ფშაველას გამზ. №16
0160 თბილისი, საქართველო

საკონტროლო-გამშვები პუნქტი
-- ობიექტი № 4 --

არსებული

დამკვეთი: შპს „სოკარ ჯორჯია პეტროლეუმი“
ID ნომერი: 202352514

ობიექტი:
ნავთობპროდუქტების საწყობი
მის.:
ქ.სამტრედია, ქუჩა ბახტაძე, ჩიხი I , №23
საკ.კოდი: 34.08.71.086

№	თარიღი	
1		
2		
3		
4		
5		
6		

გამოცემა: 07. 2020 წ.

პროექტის №
DWG FILE: SAMTREDIA SOCAR OIL TERMINAL


შეასრულა: ზ. ნადირაძე
შეამოწმა: თ. გოცირიძე

საავტორო უფლებები: INTEX ltd.

ნახაზი:
01. არსებული შენობის ჭრილი 1-1.

A-201

A3

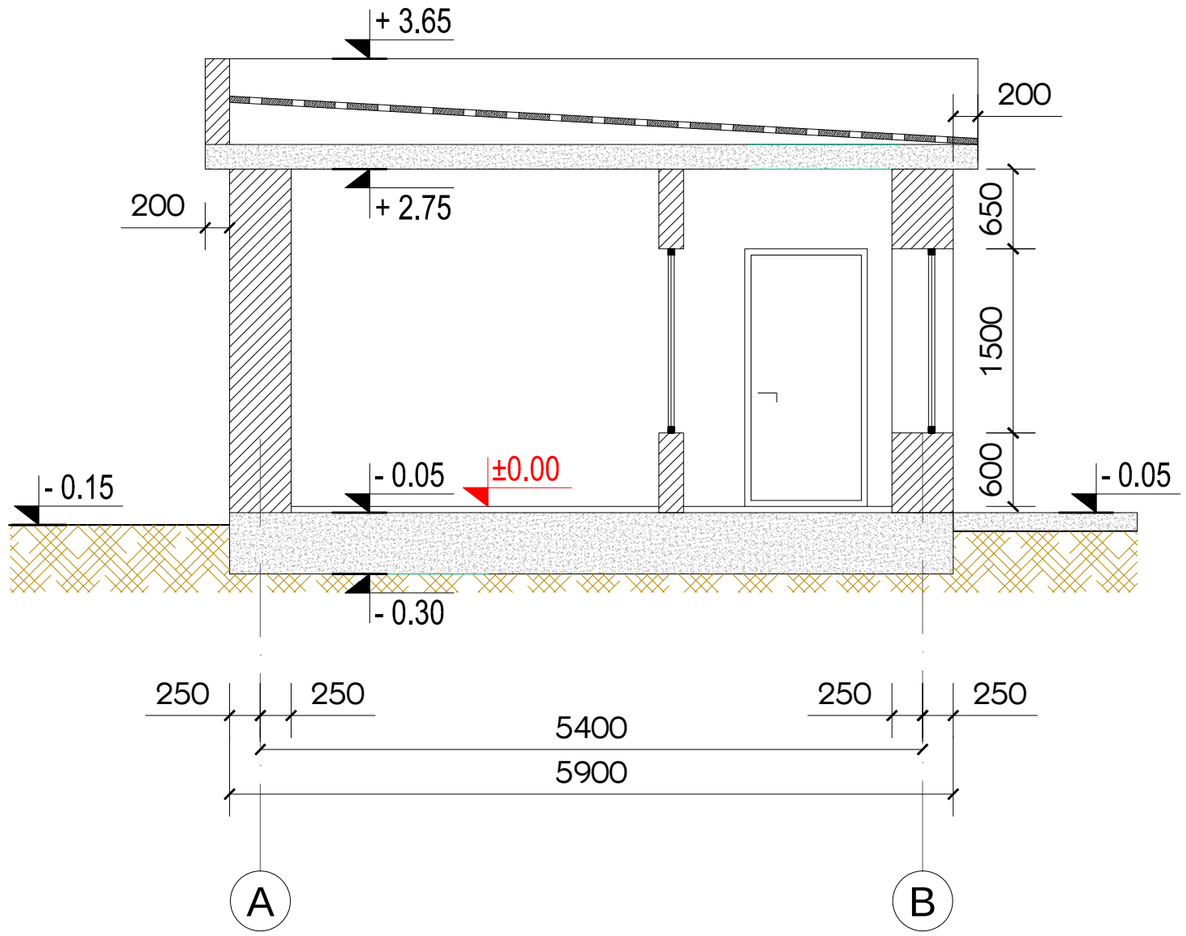

01 ჭრილი 2-2
მ. 1:50

დამგეგმარებელი:
შპს „ინტექსი“ ს/ს.: 211349753
ვაჟა ფშაველას გამზ. №16
0160 თბილისი, საქართველო

საკონტროლო-გამშვები პუნქტი
-- ობიექტი № 4 --

არსებული

დამკვეთი: შპს „სოკარ ჯორჯია პეტროლეუმი“
ID ნომერი: 202352514

ობიექტი:
ნავთობპროდუქტების საწყობი
მის.:
ქ.სამტრედია, ქუჩა ბახტაძე, ჩიხი I , №23
საკ.კოდი: 34.08.71.086

№	თარიღი	
1		
2		
3		
4		
5		
6		

გამოცემა: 07. 2020 წ.

პროექტის №

DWG FILE: SAMTREDIA SOCAR OIL TERMINAL


შეასრულა: ზ. ნადირაძე
შეამოწმა: თ. გოცირიძე

საავტორო უფლებები: INTEX ltd.


ნახაზი:
01. არსებული შენობის ჭრილი 2-2.

A-202

A3

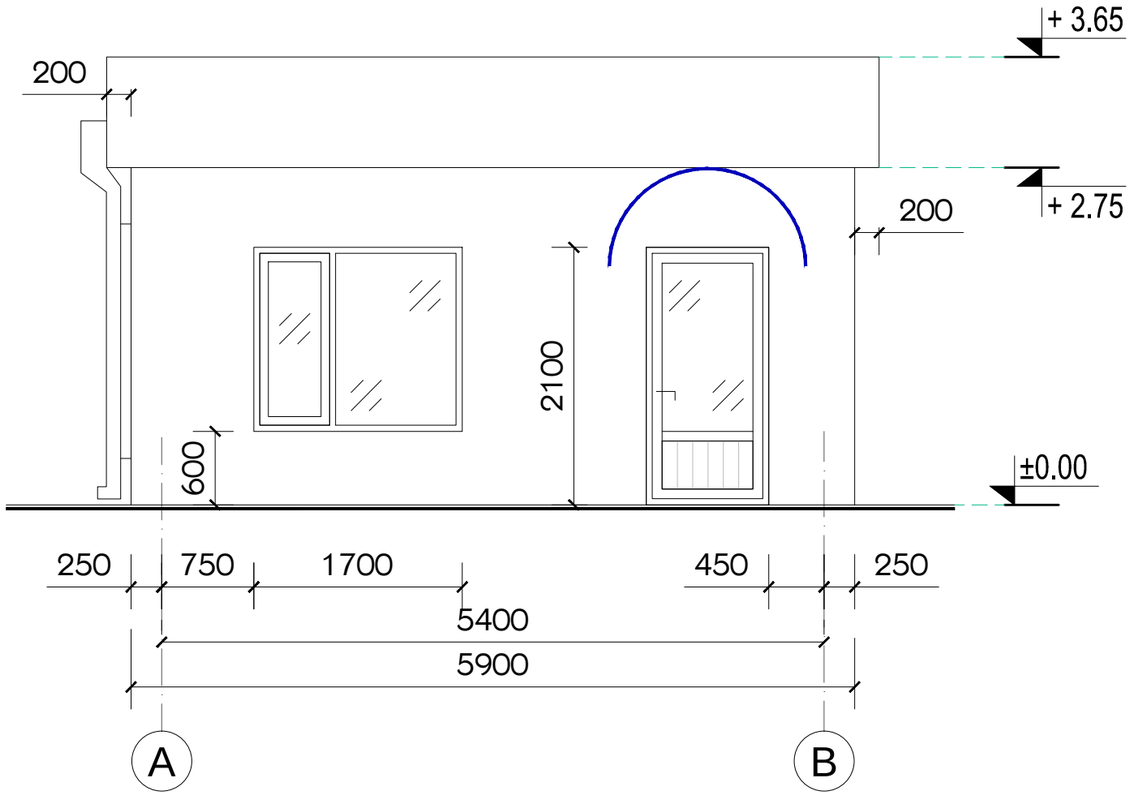

01 არსებული ფასადი A-B
მ. 1:50

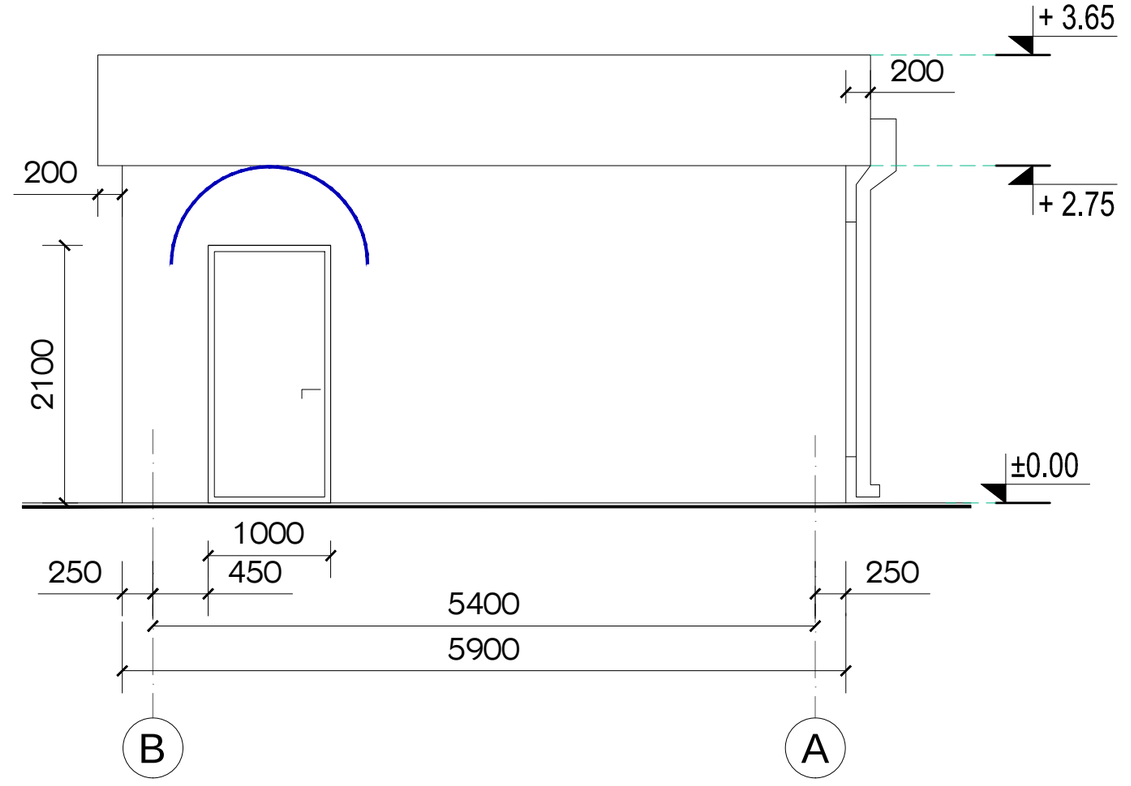

02 არსებული ფასადი B-A
მ. 1:50

დამგეგმარებელი:
შპს „ინტექსი" ს/ს.: 211349753
ვაჟა ფშაველას გამზ. №16
0160 თბილისი, საქართველო

საკონტროლო-გამშვები პუნქტი
-- ობიექტი № 4 --

არსებული

დამკვეთი: შპს „სოკარ ჯორჯია პეტროლეუმი"
ID ნომერი: 202352514

ობიექტი:
ნავთობპროდუქტების საწყობი
მის.:
ქ.სამტრედია, ქუჩა ბახტაძე, ჩიხი I , №23
სას.კოდი: 34.08.71.086

№	თარიღი	
1		
2		
3		
4		
5		
6		

გამოცემა: 07. 2020 წ.

პროექტის №

DWG FILE: SAMTREDIA SOCAR OIL TERMINAL


შეასრულა: ზ. ნადირაძე
შეამოწმა: თ. გოცირიძე

საავტორო უფლებები: INTEX ltd.


ნახაზი:
01. არსებული ფასადი A-B;
02. არსებული ფასადი B-A;

A-301

A3

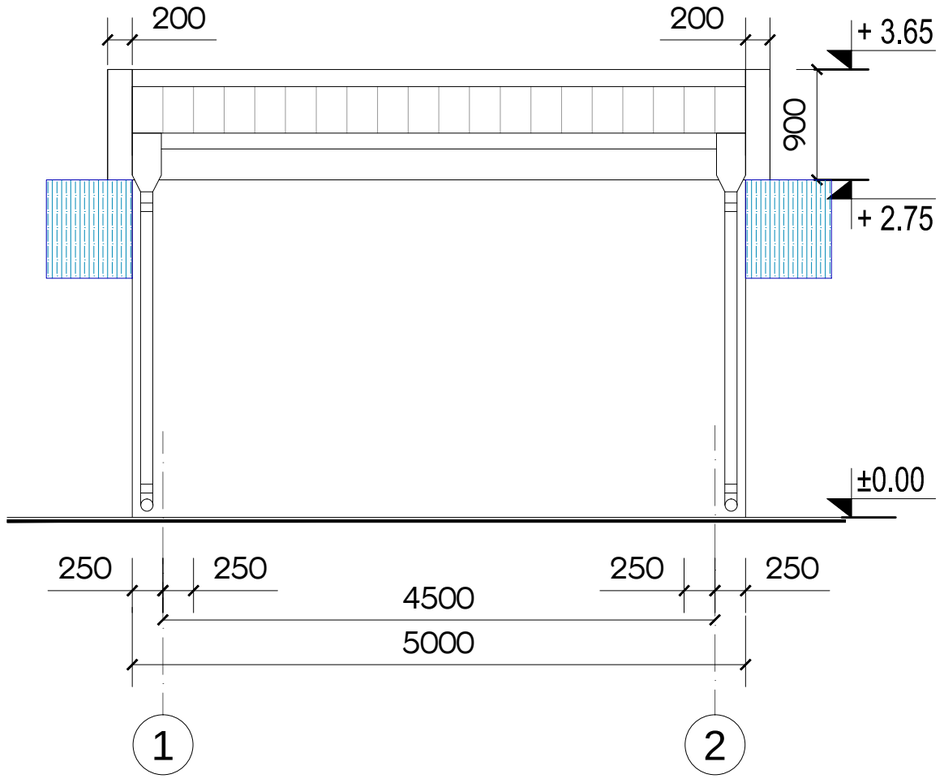

01 არსებული ფასადი 1-2
მ. 1:50

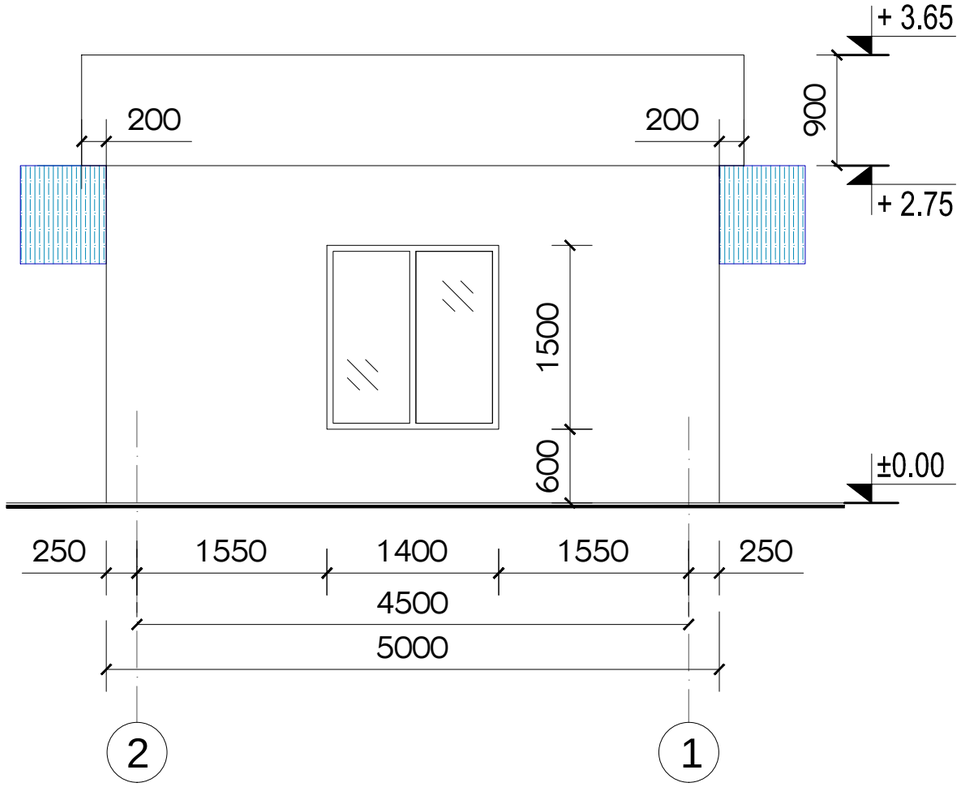

02 არსებული ფასადი 2-1
მ. 1:50

დამგეგმარებელი:
შპს „ინტექსი" ს/ს.: 211349753
ვაჟა ფშაველას გამზ. №16
0160 თბილისი, საქართველო

საკონტროლო-გამშვები პუნქტი
-- ობიექტი № 4 --

არსებული

დამკვეთი: შპს „სოკარ ჯორჯია პეტროლეუმი"
ID ნომერი: 202352514

ობიექტი:
ნავთობპროდუქტების საწყობი
მის.:
ქ.სამტრედია, ქუჩა ბახტაძე, ჩიხი I , №23
საკ.კოდი: 34.08.71.086

№	თარიღი	
1		
2		
3		
4		
5		
6		

გამოცემა: 07. 2020 წ.

პროექტის №

DWG FILE: SAMTREDIA SOCAR OIL TERMINAL

შეასრულა: ზ. ნადირაძე
შეამოწმა: თ. გოცირიძე

საავტორო უფლებები: INTEX ltd.

ნახაზი:
01. არსებული ფასადი 1-2;
02. არსებული ფასადი 2-1;

A-302

A3


შპს „ინტექსი“ I.D.: 211349753
ვაჟა ფშაველას გამზ. №16
0160 თბილისი, საქართველო

ქ.სამტრედიაში, ქუჩა ბახტაძე, ჩიხი I, №23-ში შპს „სოკარ ჯორჯია პეტროლეუმი“-ს არსებული ნავთობპროდუქტების საწყობის რეკონსტრუქციის პროექტი

(არსებული საოფისე შენობა -- ობიექტი № 5)

არქიტექტურული ნაწილი

თბილისი 2020 წელი

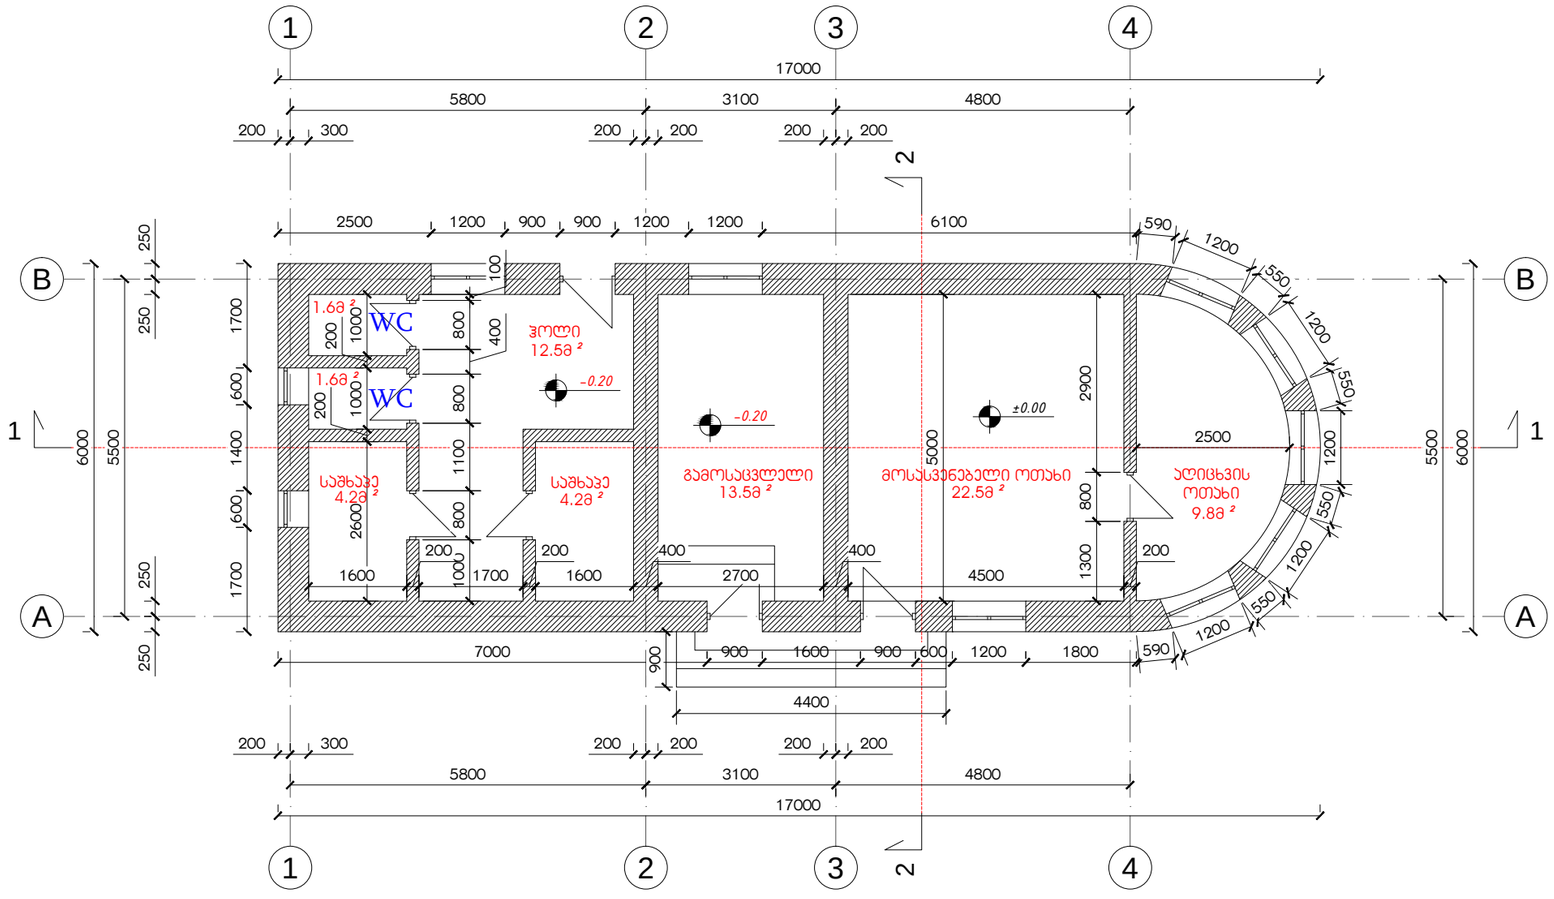

საოფისე ფართობი -- 32.3 მ²
დამხმარე ფართობი -- 37.6 მ²

სულ საერთო ფართობი -- 69.9 მ²
განაშენიანების ფართობი -- 102.2 მ²

01 გეგმა ±0.00-ზე
მ. 1:100

დამგეგმარებელი:
შპს „ინტექსი" ს/ს.: 211349753
ვაჟა ფშაველას გამზ. №16
0160 თბილისი, საქართველო

საოფისე შენობა
-- ობიექტი № 5 --

არსებული

დამკვეთი: შპს „სოჯარ ჯორჯია პეტროლეუმი"
ID ნომერი: 202352514

ობიექტი:
ნავთობპროდუქტების საწყობი
მის.:
ქ.საბურთალო, ჟუჟა ბახტაძე, ჩიხი I , №23
საკ.კოდი: 34.08.71.086

№	თარიღი	
1		
2		
3		
4		
5		
6		

გამოცემა: 07. 2020 წ.

პროექტის №

DWG FILE: SAMTREDIA SOCAR OIL TERMINAL

შეასრულა: ზ. ნადირაძე
შეამოწმა: თ. გოცირიძე


საავტორო უფლებები: INTEX ltd.

ნახაზი:

01. არსებული გეგმა ±0.00-ზე.

A-101

A3

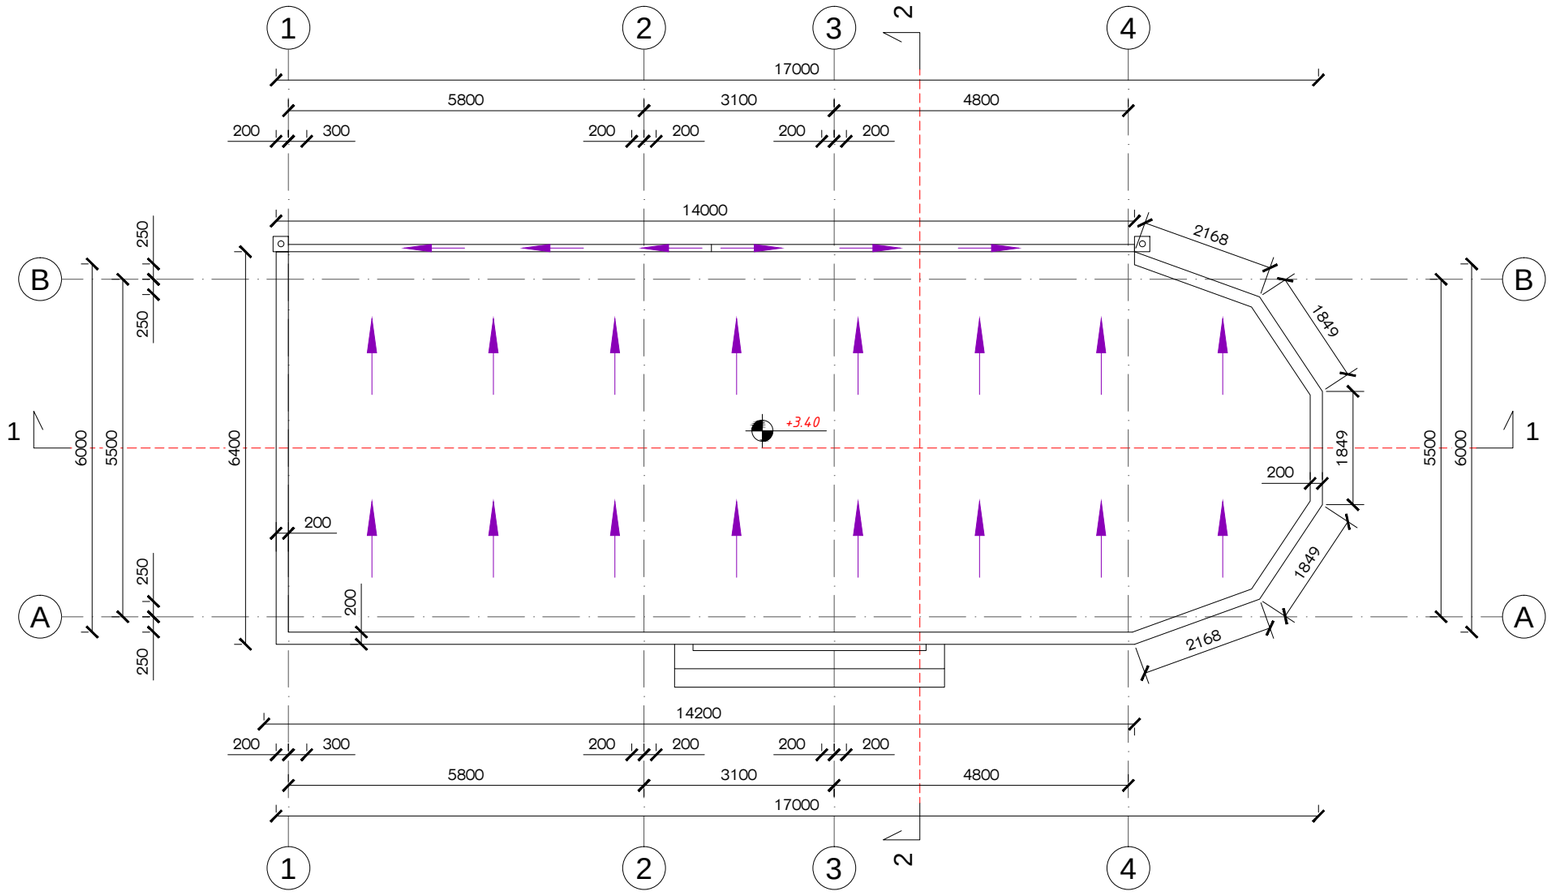

01 გადახურვის გეგმა

მ. 1:100

INTEX ULTIMATE DESIGN

დამგეგმარებელი:
შპს „ინტექსი" ს/ს.: 211349753
ვაჟა ფშაველას გამზ. №16
0160 თბილისი, საქართველო

საოფისე შენობა
-- ობიექტი № 5 --

არსებული

დამკვეთი: შპს „სოკარ ჯორჯია პეტროლეუმი"
ID ნომერი: 202352514

ობიექტი:
ნავთობპროდუქტების საწყობი
მის.:
ქ.სამტრედია, ქუჩა ბახტაძე, ჩიხი I , №23
საკ.კოდი: 34.08.71.086

N

№	თარიღი	
1		
2		
3		
4		
5		
6		

გამოცემა: 07. 2020 წ.

პროექტის №

DWG FILE: SAMTREDIA SOCAR OIL TERMINAL

შეასრულა: ზ. ნადირაძე
შეამოწმა: თ. გოცირიძე


საავტორო უფლებები: INTEX ltd.

ნახაზი:


01. გადახურვის არსებული გეგმა

A-102

A3

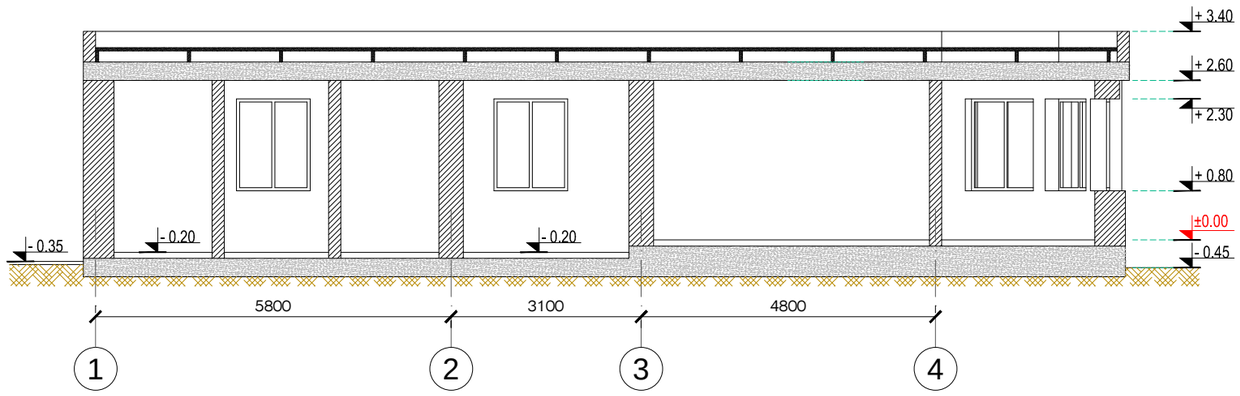

01 ჭრილი 1-1
მ. 1:100

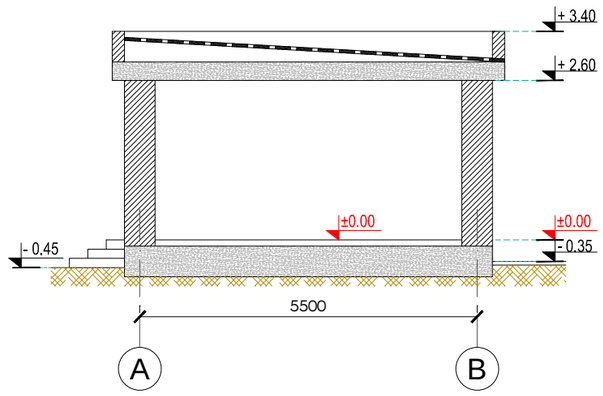

02 ჭრილი 2-2
მ. 1:100

INTEX ULTIMATE DESIGN

დამგეგმარებელი:
შპს „ინტექსი" ს/ს.: 211349753
ვაჟა ფშაველას გამზ. №16
0160 თბილისი, საქართველო

საოფისე შენობა
-- ობიექტი № 5 --

არსებული

დამკვეთი: შპს „სოკარ ჭორჭია პეტროლეუმი"
ID ნომერი: 202352514

ობიექტი:
ნავთობპროდუქტების საწყობი
მის.:
ქ.სამტრედია, ქუჩა ბახტაძე, ჩიხი I , №23
საკ.კოდი: 34.08.71.086



№	თარიღი	
1		
2		
3		
4		
5		
6		

გამოცემა: 07. 2020 წ.

პროექტის №

DWG FILE: SAMTREDIA SOCAR OIL TERMINAL

შეასრულა: ზ. ნადირაძე
შეამოწმა: თ. გოცირიძე


საავტორო უფლებები: INTEX ltd.

ნახაზი:


01. არსებული შენობის ჭრილი 1-1;
02. არსებული შენობის ჭრილი 2-2;

A-201


A3

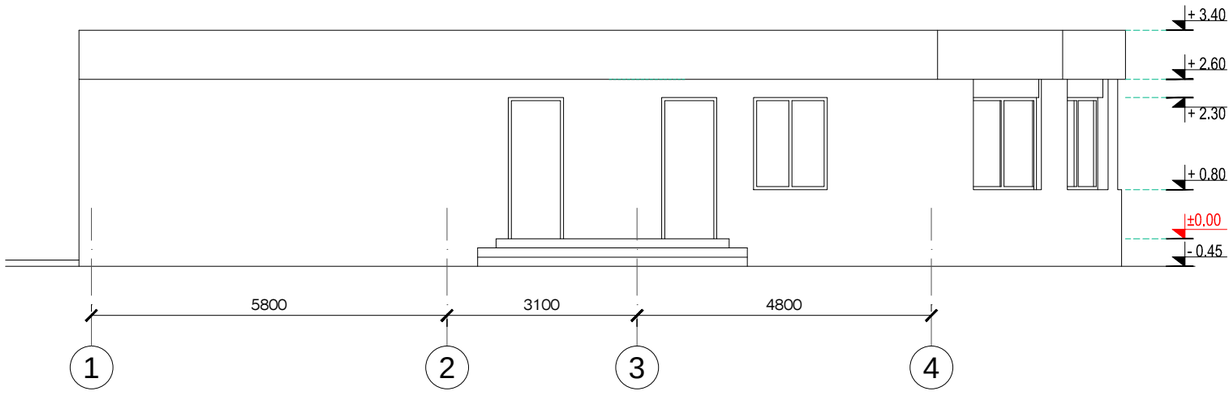


01 ფასადი 1-4
მ. 1:100

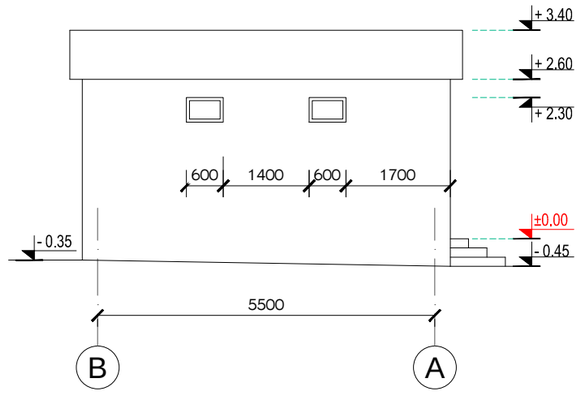

02 ფასადი B-A
მ. 1:100

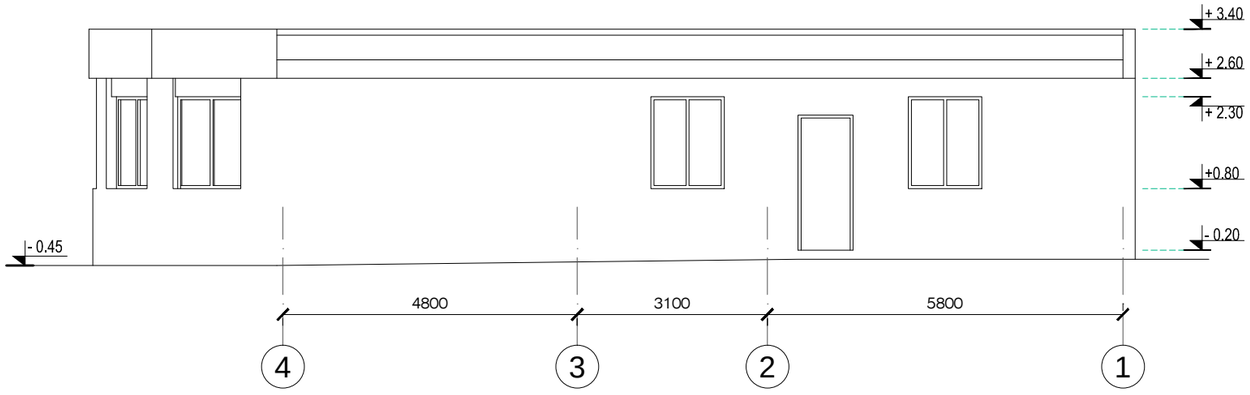

03 ფასადი 4-1
მ. 1:100

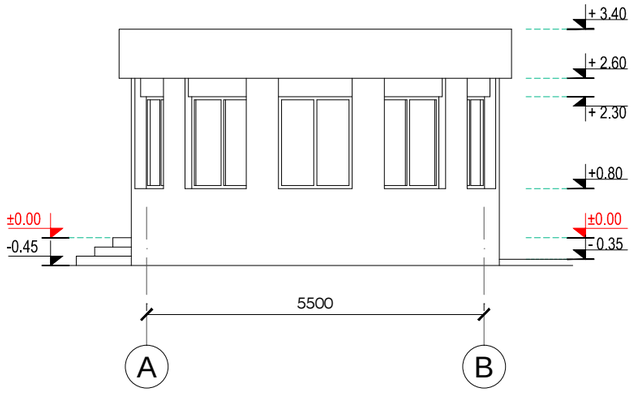

04 ფასადი A-B
მ. 1:100

დამგეგმარებელი:
შპს „ინტექსი" ს/ს.: 211349753
ვაჟა ფშაველას გამზ. №16
0160 თბილისი, საქართველო

საოფისე შენობა
-- ობიექტი № 5 --

არსებული

დამკვეთი: შპს „სოჯარ ჯორჯია პეტროლეუმი"
ID ნომერი: 202352514

ობიექტი:
ნავთობპროდუქტების საწყობი
მის.:
ქ.სამტრედია, ქუჩა ბახტაძე, ჩიხი I , №23
საკ.კოდი: 34.08.71.086

№	თარიღი	
1		
2		
3		
4		
5		
6		

გამოცემა: 07. 2020 წ.

პროექტის №

DWG FILE: SAMTREDIA SOCAR OIL TERMINAL

შეასრულა: ზ. ნადირაძე
შეამოწმა: თ. გოცირიძე

საავტორო უფლებები: INTEX ltd.

ნახაზი:
01. არსებული ფასადი 1-4;
02. არსებული ფასადი B-A;
03. არსებული ფასადი 4-1;
04. არსებული ფასადი A-B.

A-301

A3

შპს „ინტექსი“ I.D.: 211349753
ვაჟა ფშაველას გამზ. №16
0160 თბილისი, საქართველო


ქ.სამტრედიაში, ქუჩა ბახტაძე, ჩიხი I, №23-ში შპს „სოკარ ჯორჯია პეტროლეუმი“-ს არსებული ნავთობპროდუქტების საწყობის რეკონსტრუქციის პროექტი

(ავიასაწვავის სატუმბო სადგურის არსებული შენობა -- ობიექტი № 9)

არქიტექტურული ნაწილი

თბილისი 2020 წელი

ავიასაწვავის სატუმბო სადგურის არსებული შენობა

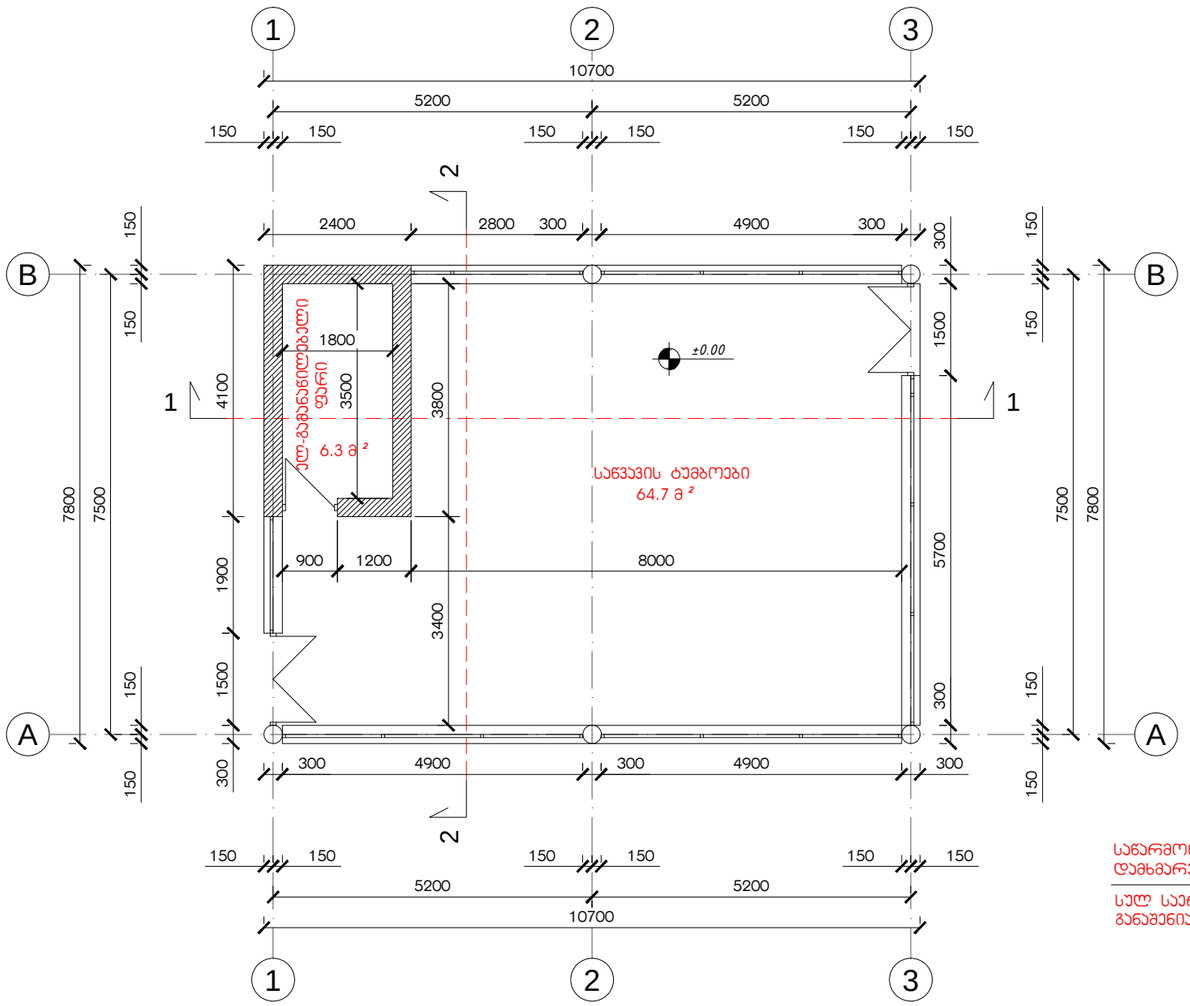

საწარმოო ფართობი -- 64.7 მ²
დამხმარე ფართობი -- 6.3 მ²

სულ საერთო ფართობი -- 71.0 მ²
განაშენიანების ფართობი -- 83.5 მ²

01 გეგმა ±0.00 ნიშნულზე
მ. 1:100

დამგეგმარებელი:
შპს „ინტექსი" ს/ს.: 211349753
ვაჟა ფშაველას გამზ. №16
0160 თბილისი, საქართველო

ავიასაწვავის სატუმბო სადგურის
არსებული შენობა
-- ობიექტი № 9 --

არსებული

დამკვეთი: შპს „სოკარ ჯორჯია პეტროლეუმი"
ID ნომერი: 202352514

ობიექტი:
ნავთობპროდუქტების საწყობი
მის.:
ქ.სამტრედია, ქუჩა ბახტაძე, ჩიხი I , №23
საკ.კოდი: 34.08.71.086

№	თარიღი	
1		
2		
3		
4		
5		
6		

გამოცემა: 07. 2020 წ.

პროექტის №
DWG FILE: SAMTREDIA SOCAR OIL TERMINAL

შეასრულა: ზ. ნადირაძე
შეამოწმა: თ. გოცირიძე


საავტორო უფლებები: INTEX ltd.

ნახაზი:
01. ავიასაწვავის სატუმბო სადგურის შენობის არსებული გეგმა

A-101

A3

ავიასაწვავის სატუმბო სადგურის არსებული შენობა

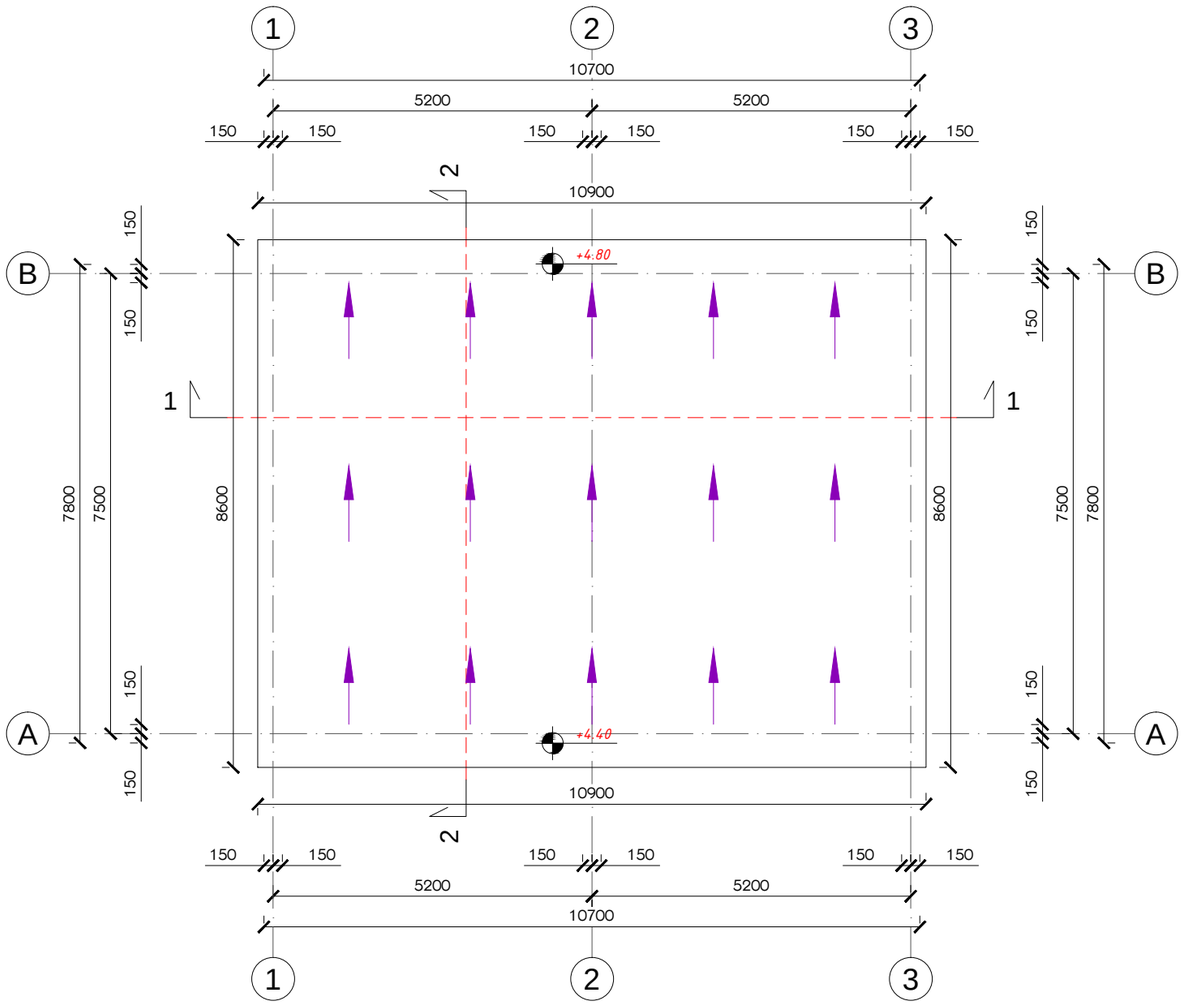

01 სახურავის გეგმა
მ. 1:100

დამგეგმარებელი:
შპს „ინტექსი“ ს/ს.: 211349753
ვაჟა ფშაველას გამზ. №16
0160 თბილისი, საქართველო

ავიასაწვავის სატუმბო სადგურის
არსებული შენობა
-- ობიექტი № 9 --

არსებული

დამკვეთი: შპს „სოჯარ ჯორჯია პეტროლეუმი“
ID ნომერი: 202352514

ობიექტი:
ნავთობპროდუქტების საწყობი
მის.:
ქ.სამტრედია, ქუჩა ბახტაძე, ჩიხი I , №23
საკ.კოდი: 34.08.71.086

№	თარიღი	
1		
2		
3		
4		
5		
6		

გამოცემა: 07. 2020 წ.

პროექტის №

DWG FILE: SAMTREDIA SOCAR OIL TERMINAL

შეასრულა: ზ. ნადირაძე

შეამოწმა: თ. გოცირიძე


საავტორო უფლებები: INTEX ltd.

ნახაზი:
01. ავიასაწვავის სატუმბო სადგურის არსებული შენობის სახურავის გეგმა


A-102

A3

ავიასაწვავის სატუმბო სადგურის არსებული შენობა

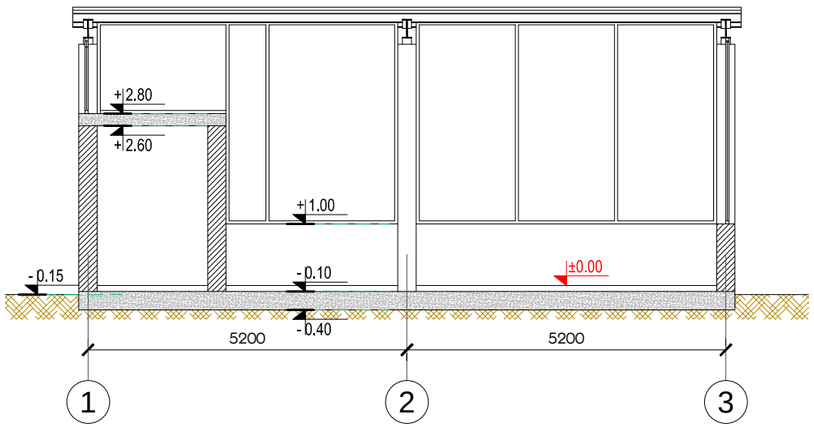

01 ჭრილი 1-1
მ. 1:100

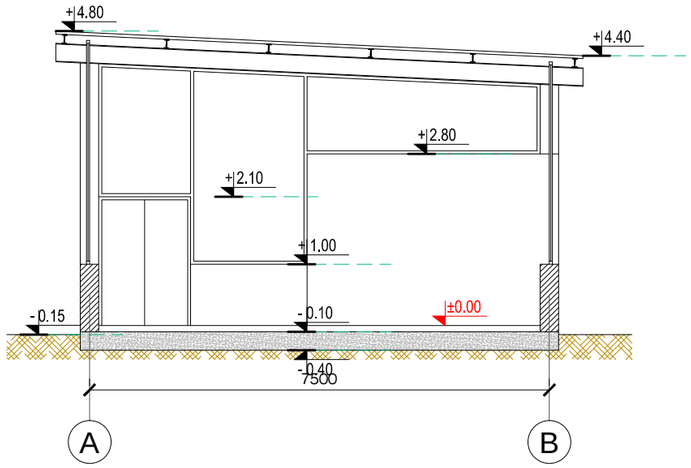

02 ჭრილი 2-2
მ. 1:100

დამგეგმარებელი:
შპს „ინტექსი" ს/კ.: 211349753
ვაჟა ფშაველას გამზ. №16
0160 თბილისი, საქართველო

ავიასაწვავის სატუმბო სადგურის
არსებული შენობა
-- ობიექტი № 9 --

არსებული

დამკვეთი: შპს „სოკარ ჯორჯია
პეტროლეუმი"
ID ნომერი: 202352514

ობიექტი:
ნავთობპროდუქტების საწყობი
მის.:
ქ.სამტრედია, ქუჩა ბახტაძე, ჩიხი I , №23
საკ.კოდი: 34.08.71.086

№	თარიღი	
1		
2		
3		
4		
5		
6		

გამოცემა: 07. 2020 წ.

პროექტის №

DWG FILE: SAMTREDIA SOCAR OIL TERMINAL

შეასრულა: ზ. ნადირაძე

შეამოწმა: თ. გოცირიძე


საავტორო უფლებები: INTEX ltd.

ნახაზი:
01. ავიასაწვავის სატუმბო სადგურის არსებული შენობის ჭრილი 1-1
02. ავიასაწვავის სატუმბო სადგურის არსებული შენობის ჭრილი 2-2


A-201

A3


ავიასაწვავის სატუმბო სადგურის არსებული შენობა

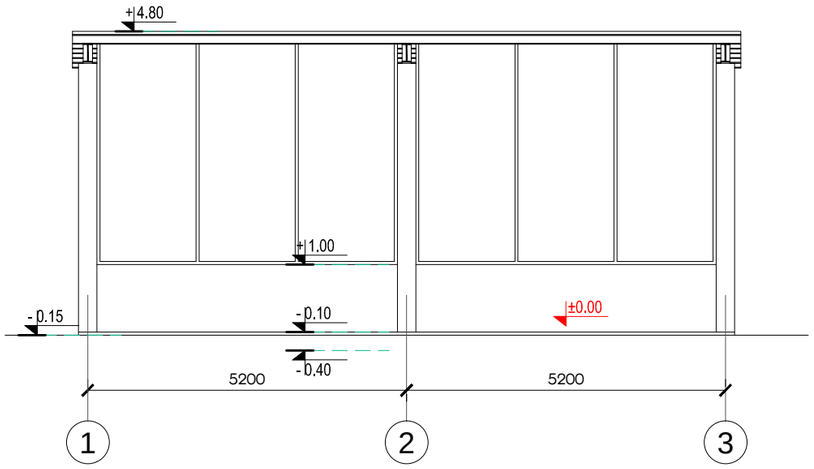


01 ფასადი 1-3
მ. 1:100

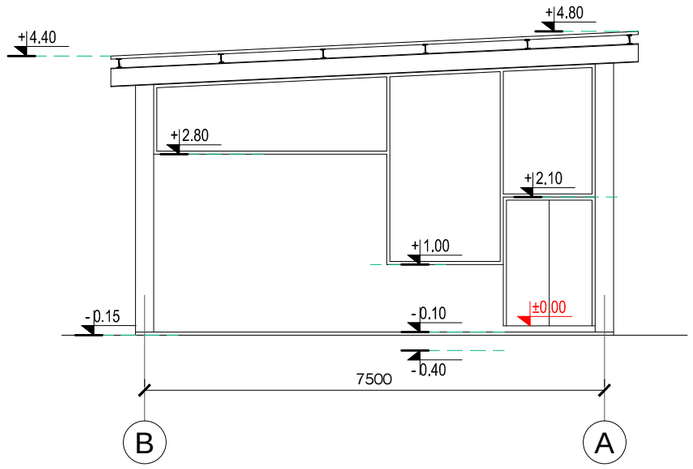

02 ფასადი B-A
მ. 1:100

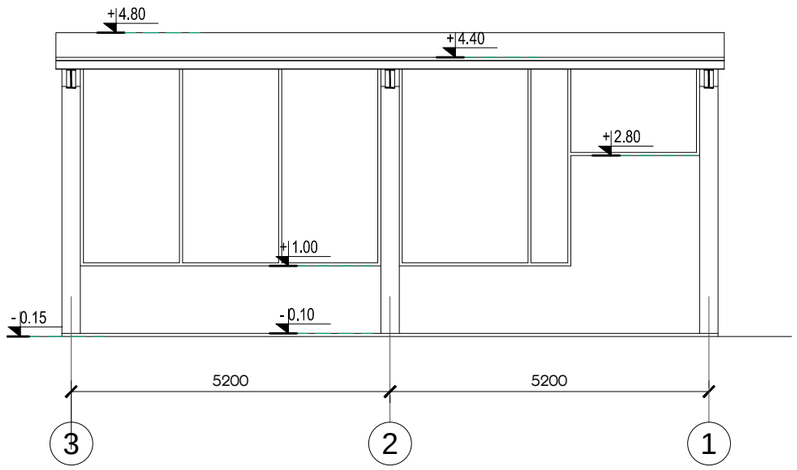

03 ფასადი 3-1
მ. 1:100

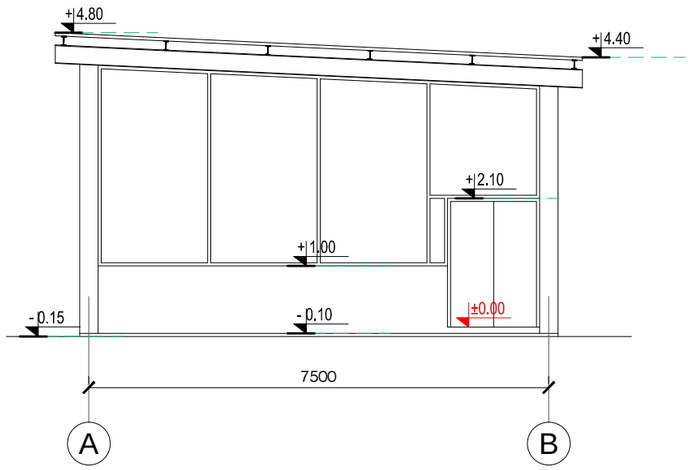

04 ფასადი A-B
მ. 1:100

დამგეგმარებელი:
შპს „ინტექსი" ს/ს.: 211349753
ვაჟა ფშაველას გამზ. №16
0160 თბილისი, საქართველო

ავიასაწვავის სატუმბო სადგურის
არსებული შენობა
-- ობიექტი № 9 --

არსებული

დამკვეთი: შპს „სოკარ ჯორჯია
პეტროლეუმი"
ID ნომერი: 202352514

ობიექტი:
ნავთობპროდუქტების საწყობი
მის.:
ქ.სამტრედია, ქუჩა ბახტაძე, ჩიხი I , №23
საკ.კოდი: 34.08.71.086

№	თარიღი	
1		
2		
3		
4		
5		
6		

გამოცემა: 07. 2020 წ.

პროექტის №

DWG FILE: SAMTREDIA SOCAR OIL TERMINAL

შეასრულა: ზ. ნადირაძე

შეამოწმა: თ. გოცირიძე

საავტორო უფლებები: INTEX ltd.

ნახაზი:
01. არსებული შენობის ფასადი 1-3;
02. არსებული შენობის ფასადი B-A;
03. არსებული შენობის ფასადი 3-1;
04. არსებული შენობის ფასადი A-B.

A-301

A3


შპს „ინტექსი“ I.D.: 211349753
ვაჟა ფშაველას გამზ. №16
0160 თბილისი, საქართველო


ქ.სამტრედიაში, ქუჩა ბახტაძე, ჩიხი I, №23-ში შპს „სოკარ ჯორჯია პეტროლეუმი“-ს არსებული ნავთობპროდუქტების საწყობის რეკონსტრუქციის პროექტი

(სახანძრო მილგაყვანილობის გამანაწილებელი ურდულების კვანძის საპროექტო შენობა -- ობიექტი № 10)


არქიტექტურული ნაწილი

თბილისი 2020 წელი

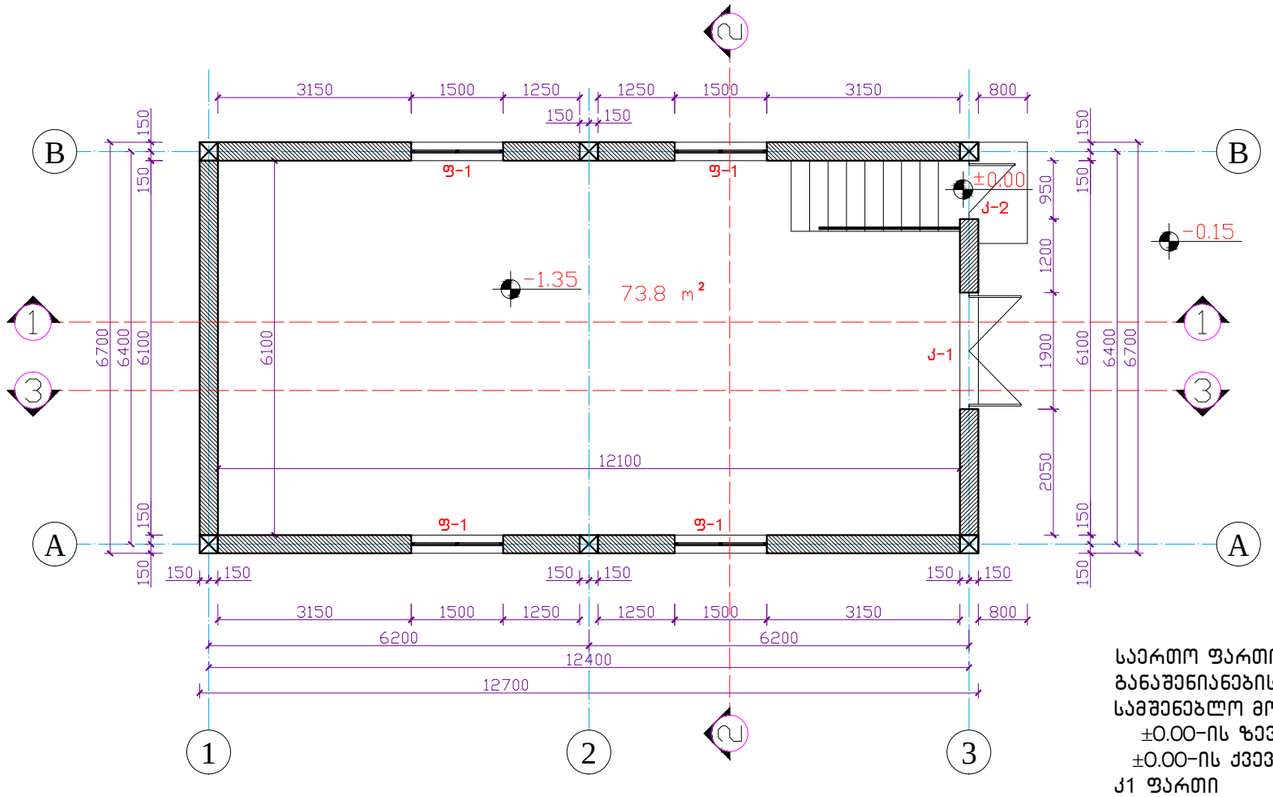

3150
1500
1250
1250
1500
3150
800
150
150
150

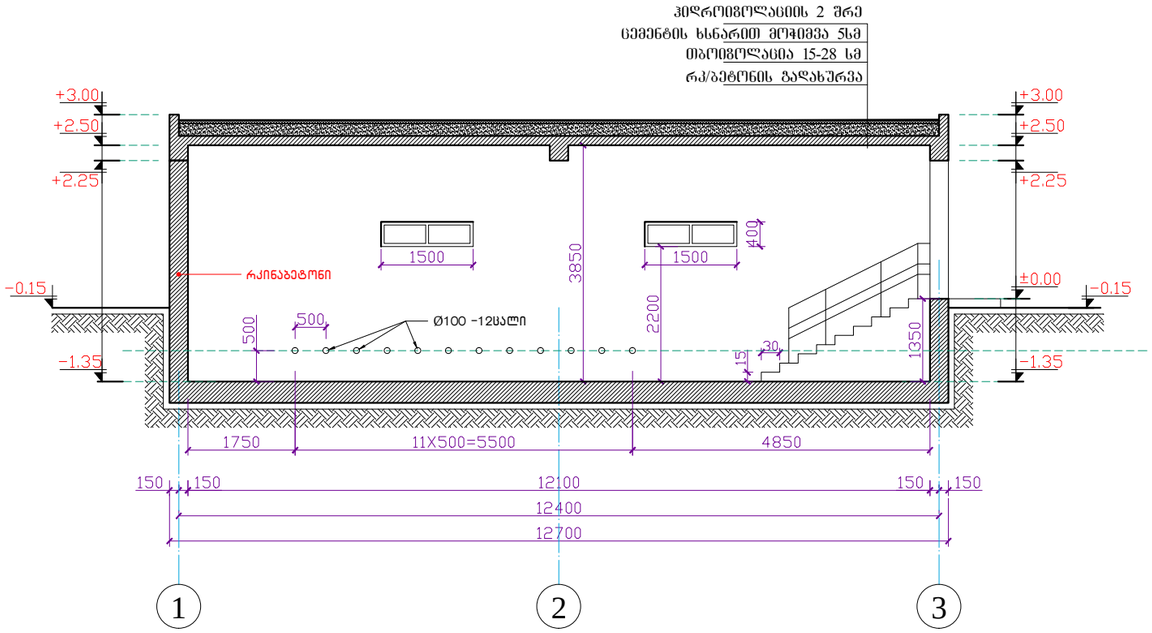

01 ჭრილი 1-1
მასშტაბი 1:100

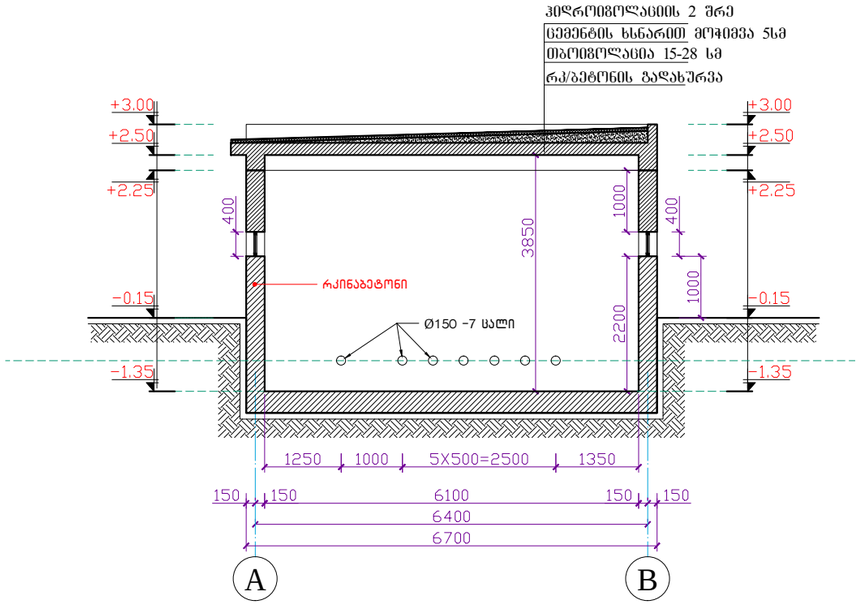

02 ჭრილი 2-2
მასშტაბი 1:100

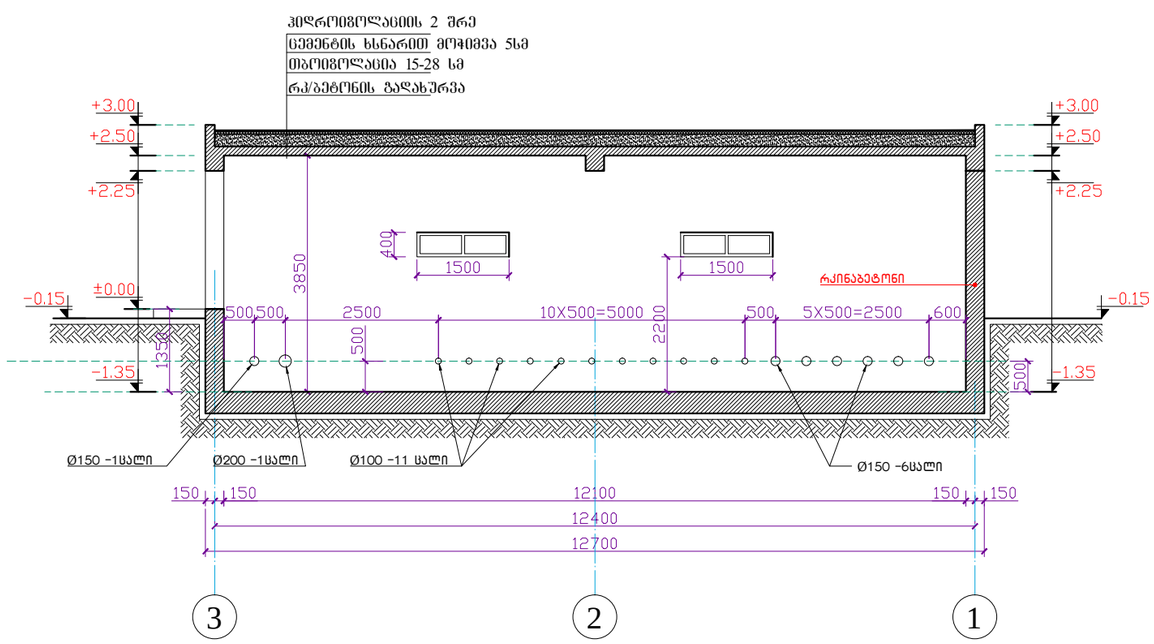

03 ჭრილი 3-3
მასშტაბი 1:100

INTEX ULTIMATE DESIGN


დამგეგმარებელი:
შპს „ინტექსი" ს/კ.: 211349753
ვაჟა ფშაველას გამზ. №16
0160 თბილისი, საქართველო

სახანძრო მილგაყვანილობის
გამანაწილებელი ურდულების ჯვანძი.
-- ობიექტი № 10

დამკვეთი: შპს „სოკარ ჯორჯია
პეტროლეუმი"
ID ნომერი: 202352514

ობიექტი:
ნავთობპროდუქტების საწყობი
მის.:
ქ.სამტრედია, ქუჩა ბახტაძე, ჩიხი I , №23
საკ.კოდი: 34.08.71.086

სიტუაციური გეგმა

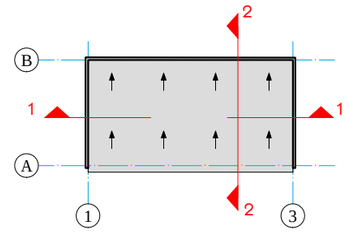

№	თარიღი	
1		
2		
3		
4		
5		
6		

გამოცემა: 07. 2020 წ.

პროექტის №

DWG FILE: SAMTREDIA SOCAR OIL TERMINAL

შეასრულა: ზ. ნადირაძე


შეამოწმა: თ. გოცირიძე

საავტორო უფლებები: INTEX ltd.


ნახაზი:
01. ჭრილი 1-1;
02. ჭრილი 2-2;
03. ჭრილი 3-3.

A-201


A3

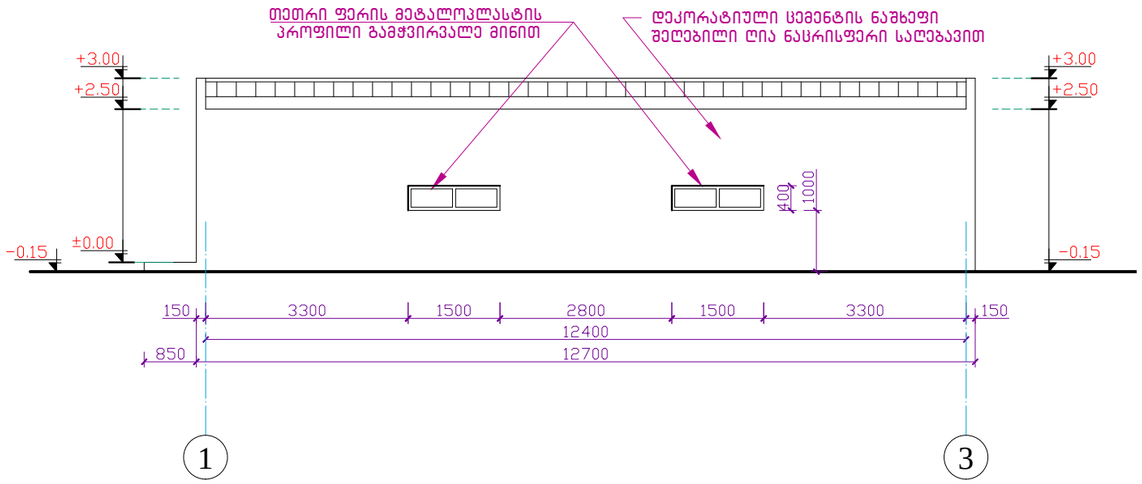


01 ფასადი 1-3
მასშტაბი 1:100

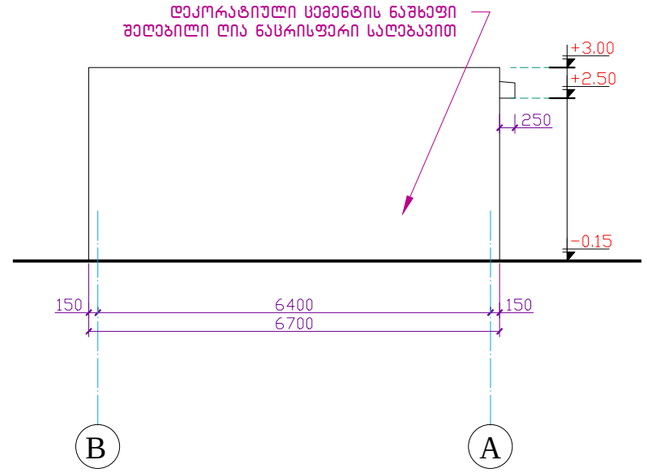

02 ფასადი B-A
მასშტაბი 1:100

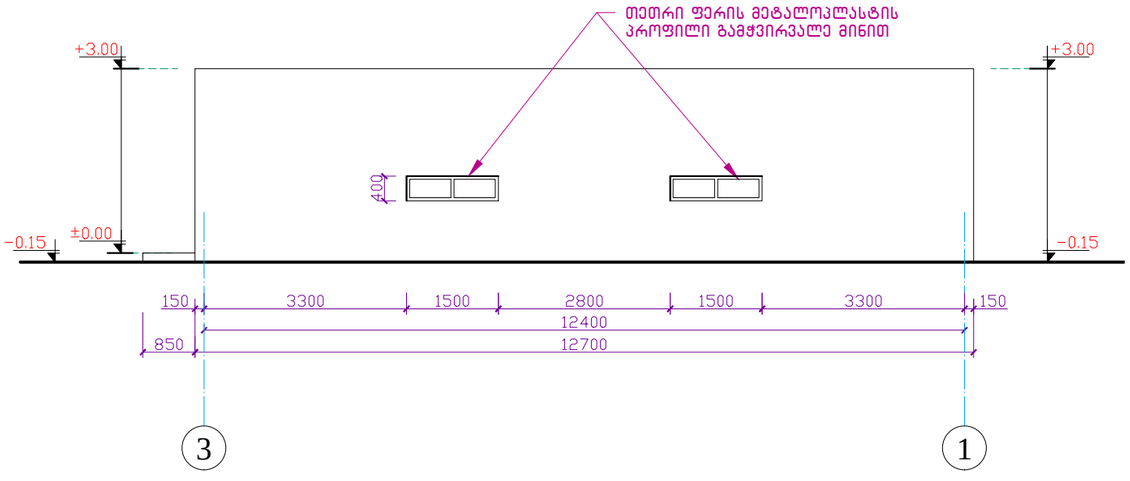

03 ფასადი 3-1
მასშტაბი 1:100

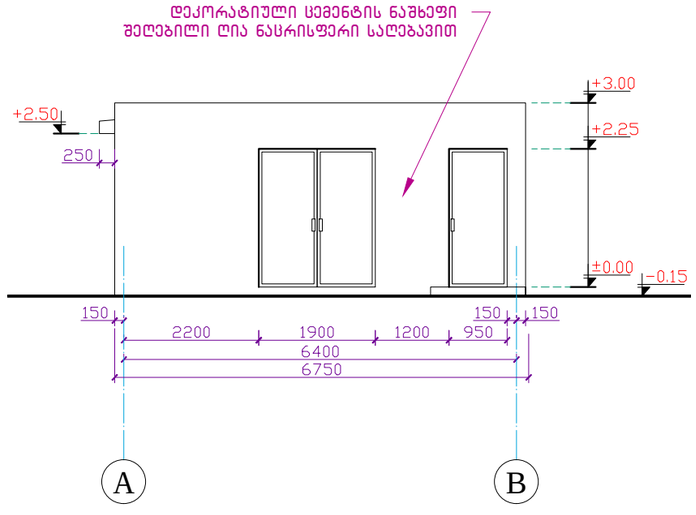

04 ფასადი A-B
მასშტაბი 1:100

INTEX ULTIMATE DESIGN


დამგეგმარებელი:
შპს „ინტექსი" ს/ს.: 211349753
ვაჟა ფშაველას გამზ. №16
0160 თბილისი, საქართველო

სახანძრო მილგაყვანილობის გამანაწილებელი ურდულების ჯვანძი.
-- ობიექტი № 10

დამკვეთი: შპს „სოკარ ჯორჯია პეტროლეუმი"
ID ნომერი: 202352514

ობიექტი:
ნავთობპროდუქტების საწყობი
მის.:
ქ.სამტრედია, ქუჩა ბახტაძე, ჩიხი I , №23
საკ.კოდი: 34.08.71.086

სიტუაციური გეგმა

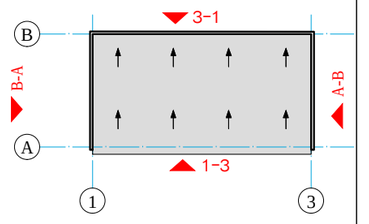

№	თარიღი	
1		
2		
3		
4		
5		
6		

გამოცემა: 07. 2020 წ.

პროექტის №

DWG FILE: SAMTREDIA SOCAR OIL TERMINAL

შესრულა: ზ. ნადირაძე

შეამოწმა: თ. გოცირიძე


საავტორო უფლებები: INTEX ltd.


ნახაზი:
01. ფასადი 1-3;
02. ფასადი A-B;
03. ფასადი 3-1;
04. ფასადი B-A.

A-301


A3


(კ-1) ლითონის დათბუნებული
ყრუ კარი 1 ცალი -- 4.3 მ²

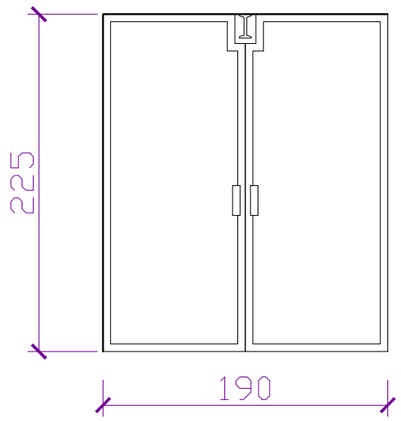

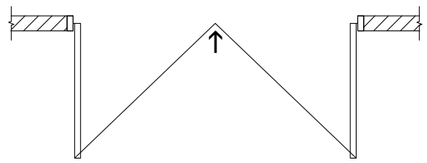


(კ-2) ლითონის დათბუნებული
ყრუ კარი 1 ცალი -- 2.0 მ²

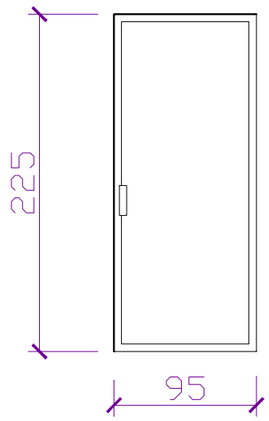

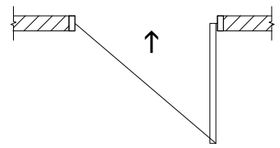

(ფ-1) მეტალოპლასტის ან
ალუმინის ფანჯარა .
4 ცალი -- 2.4 მ²

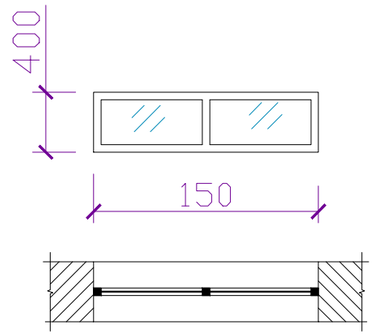

მასალათა უწყისი

<u>რბილი სახურავის მასალები:</u>

1. წიდა ---------- 17.8 მ³;
2. რუბეროიდი --- 90 მ²;
3. ცემენტის მოჭიმვა მ.100
   სისქით 5სმ. ----- 4,5 მ³;
4. მინაჰიდროიზოლი
   „ლინოკრონი“ I შრე ----- 90 მ²;
   II შრე ----- 100 მ².

დამგეგმარებელი:
შპს „ინტექსი“ ს/ს.: 211349753
ვაჟა ფშაველას გამზ. №16
0160 თბილისი, საქართველო

სახანძრო მილგაყვანილობის
გამანაწილებელი ურდულების ჯვანძი.
-- ობიექტი № 10

დამკვეთი: შპს „სოკარ ჯორჯია
პეტროლეუმი“
ID ნომერი: 202352514

ობიექტი:
ნავთობპროდუქტების საწყობი
მის.:
ქ.სამტრედია, ქუჩა ბახტაძე, ჩიხი I , №23
საკ.კოდი: 34.08.71.086

№	თარიღი	
1		
2		
3		
4		
5		
6		

გამოცემა: 07. 2020 წ.

პროექტის №

DWG FILE: SAMTREDIA SOCAR OIL TERMINAL

შეასრულა: ზ. ნადირაძე

შეამოწმა: თ. გოცირიძე

საავტორო უფლებები: INTEX ltd.

ნახაზი:
01.ყარ-ფანჯრის სპეციფიკაცია;
მასალების უწყისი.

A-501

A3

შპს „ინტექსი“ I.D.: 211349753
ვაჟა ფშაველას გამზ. №16
0160 თბილისი, საქართველო


ქ.სამტრედიაში, ქუჩა ბახტაძე, ჩიხი I, №23-ში შპს „სოკარ ჯორჯია პეტროლეუმი“-ს არსებული ნავთობპროდუქტების საწყობის რეკონსტრუქციის პროექტი

(ნავთობპროდუქტების მიმღები სატუმბო სადგურის არსებული შენობა -- ობიექტი № 11)

არქიტექტურული ნაწილი

თბილისი 2020 წელი

ნავთობპროდუქტების სატუმბო სადგურის არსებული შენობა

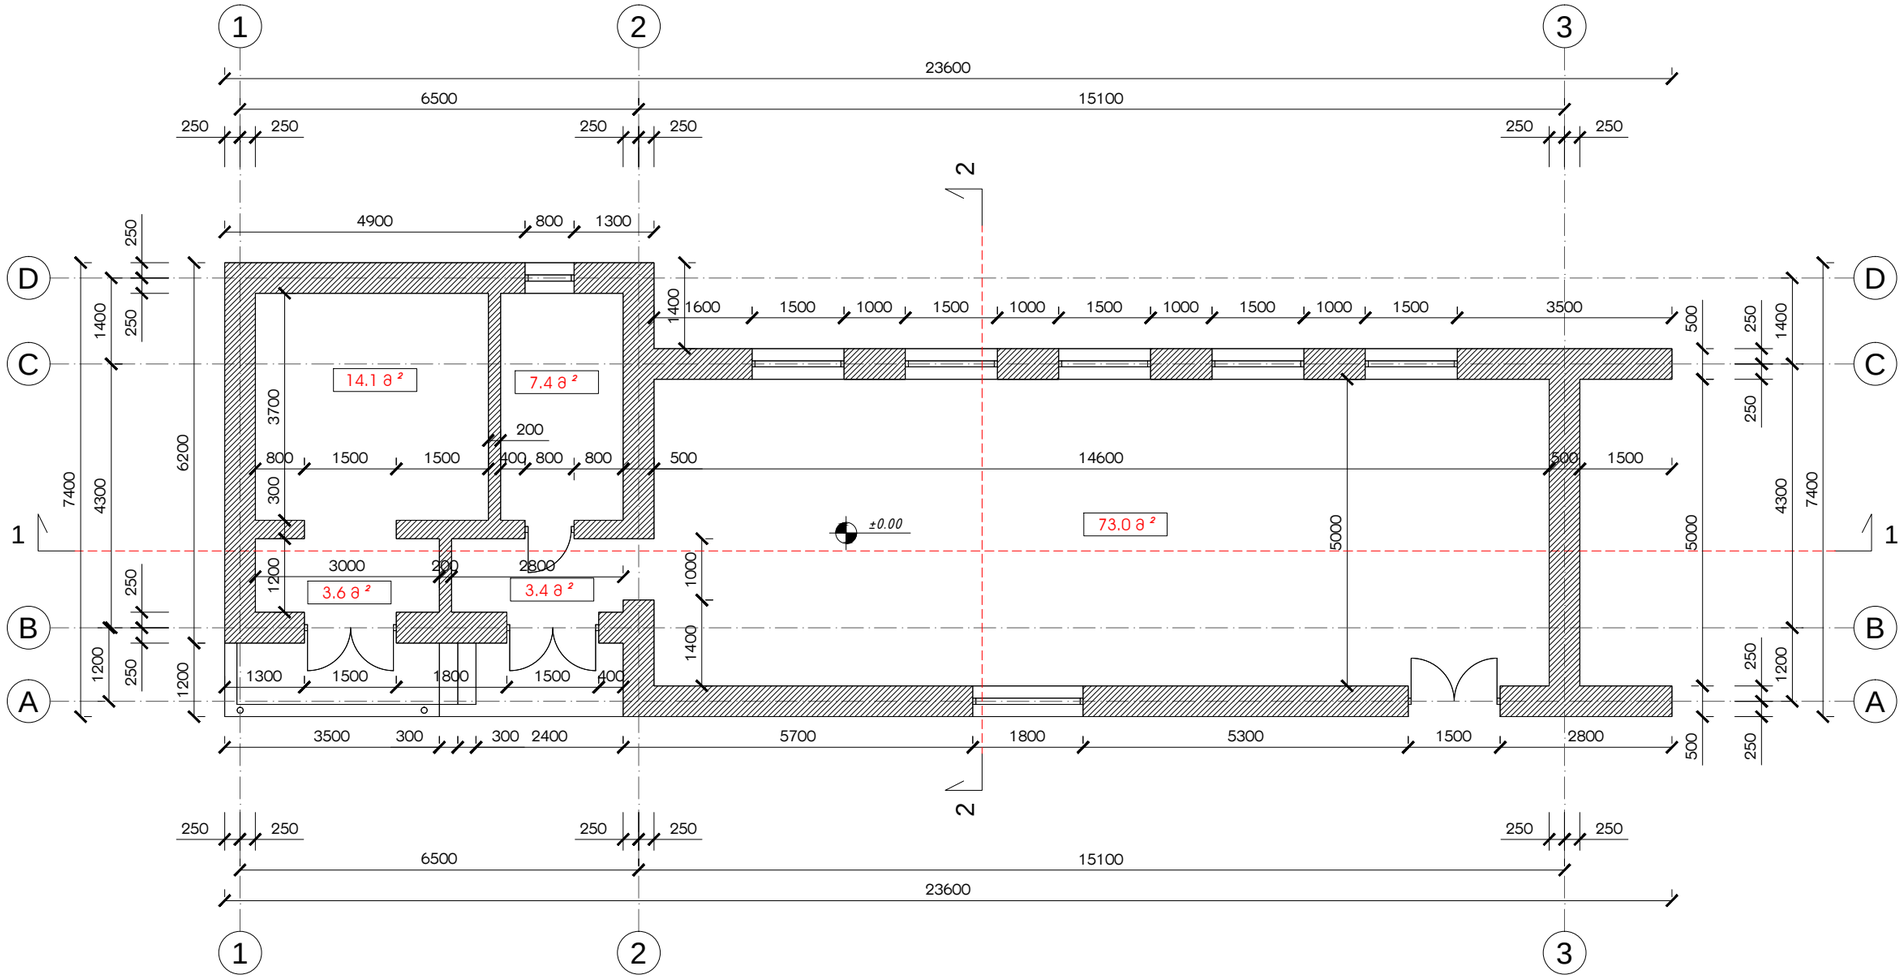

01 გეგმა ±0.00 ნიშნულზე

მ. 1:100

საერთო ფართობი	101.5 მ²
აქედან:	
ა) სანარმოო ფართობი	73.0მ²
ბ) დამხმარე ფართობი	28.5 მ²
განაშენიანების ფართობი	143.9 მ²
განაშენიანების	
ა1 კოეფიციენტის ფართობი	142.2 მ²
ა2 კოეფიციენტის ფართობი	136.1 მ²

დამგეგმარებელი:
შპს „ინტექსი" ს/ს.: 211349753
ვაჟა ფშაველას გამზ. №16
0160 თბილისი, საქართველო

ნავთობპროდუქტების სატუმბო
სადგურის არსებული შენობა
-- ობიექტი № 11 --

არსებული

დამკვეთი: შპს „სოჯარ ჯორჯია პეტროლეუმი"
ID ნომერი: 202352514

ობიექტი:
ნავთობპროდუქტების საწყობი
მის.:
ქ.სამგორედია, ჟუჩა ბახტაძე, ჩიხი I , №23
საკ.კოდი: 34.08.71.086

№	თარიღი	
1		
2		
3		
4		
5		
6		

გამოცემა: 07. 2020 წ.

პროექტის №

DWG FILE: SAMTREDIA SOCAR OIL TERMINAL

შეასრულა: ზ. ნადირაძე

შეამოწმა: თ. გოცირიძე


საავტორო უფლებები: INTEX ltd.

ნზხაზი:
01. არსებული ნავთობპროდუქტების სატუმბო სადგურის გეგმა

A-101

A3

ნავთობპროდუქტების სატუმბო სადგურის არსებული შენობა

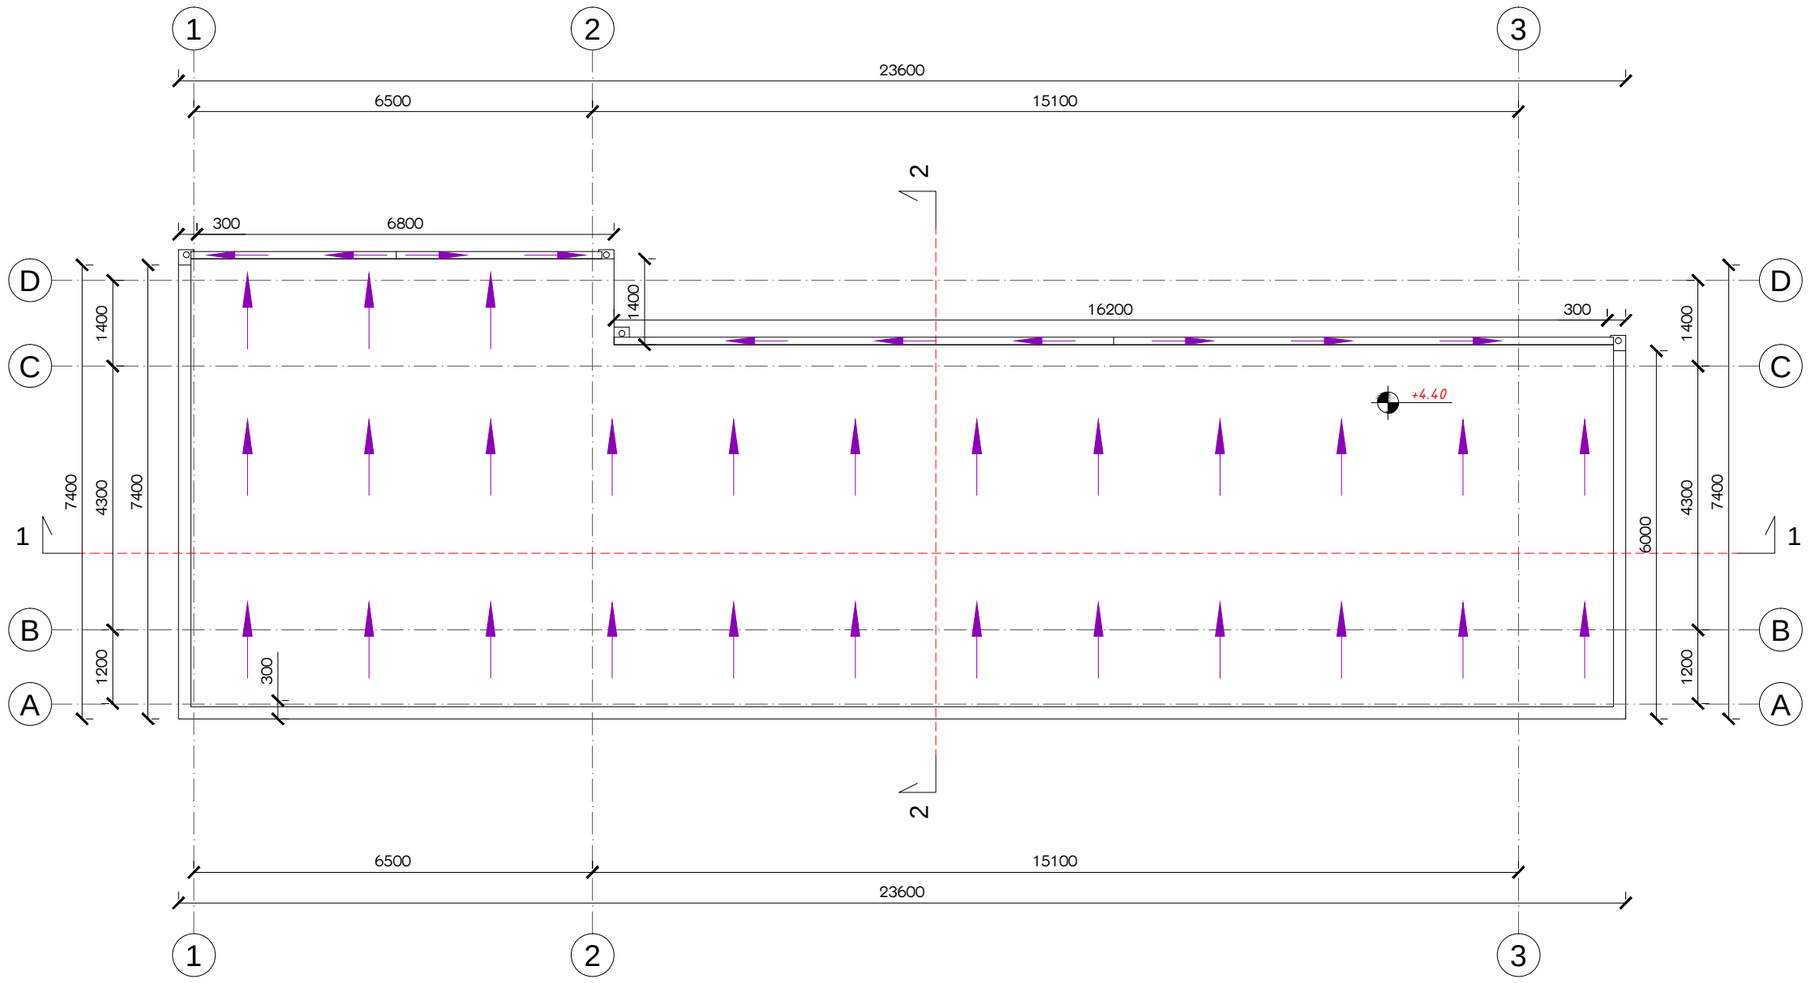

01 სახურავის გეგმა
მ. 1:100

დამგეგმარებელი:
შპს „ინტექსი" ს/ს.: 211349753
ვაჟა ფშაველას გამზ. №16
0160 თბილისი, საქართველო

ნავთობპროდუქტების სატუმბო სადგურის არსებული შენობა
-- ობიექტი № 11 --

არსებული

დამკვეთი: შპს „სოკარ ჯორჯია პეტროლეუმი"
ID ნომერი: 202352514

ობიექტი:
ნავთობპროდუქტების საწყობი
მის.:
ქ.საბურთალო, ქუჩა ბახტაძე, ჩიხი I , №23
საკ.კოდი: 34.08.71.086

№	თარიღი	
1		
2		
3		
4		
5		
6		

გამოცემა: 07. 2020 წ.

პროექტის №

DWG FILE: SAMTREDIA SOCAR OIL TERMINAL

შეასრულა: ზ. ნადირაძე
შეამოწმა: თ. გოცირიძე


საავტორო უფლებები: INTEX ltd.

ნახაზი:
01. არსებული ნავთობპროდუქტების სატუმბო სადგურის სახურავის გეგმა


A-102

A3

ნავთობპროდუქტების სატუმბო სადგურის არსებული შენობა

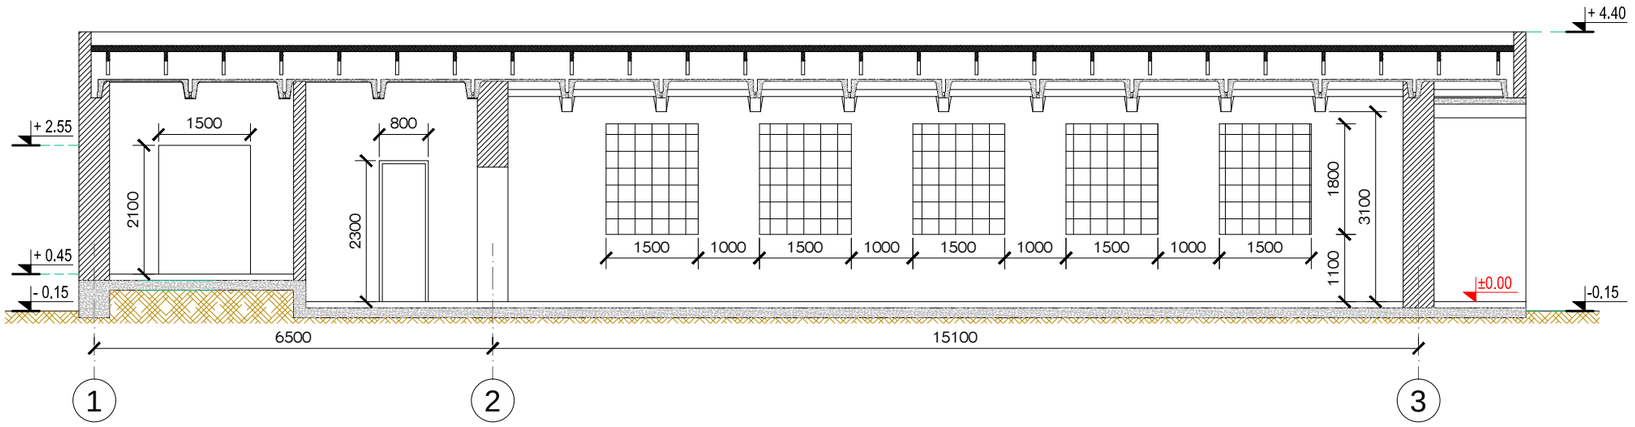

01 ჭრილი 1-1
მ. 1:100

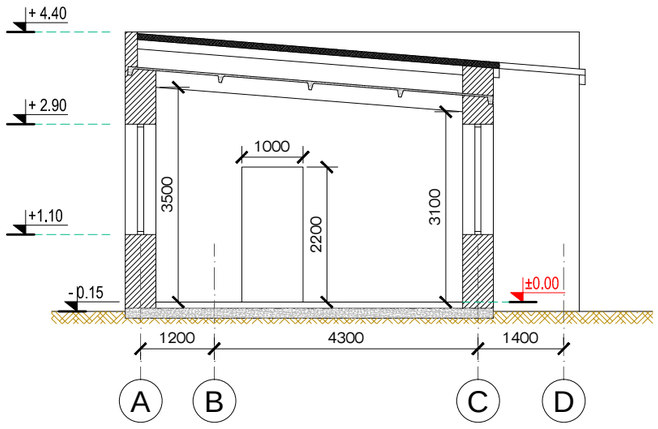

02 ჭრილი 2-2
მ. 1:100

დამგეგმარებელი:
შპს „ინტექსი" ს/კ.: 211349753
ვაჟა ფშაველას გამზ. №16
0160 თბილისი, საქართველო

ნავთობპროდუქტების სატუმბო
სადგურის არსებული შენობა
-- ობიექტი № 11 --

არსებული

დამკვეთი: შპს „სოჯარ ჭორჭია
პეტროლეუმი"
ID ნომერი: 202352514

ობიექტი:
ნავთობპროდუქტების საწყობი
მის.:
ქ.სამტრედია, ქუჩა ბახტაძე, ჩიხი I , №23
საკ.კოდი: 34.08.71.086

№	თარიღი	
1		
2		
3		
4		
5		
6		

გამოცემა: 07. 2020 წ.

პროექტის №

DWG FILE: SAMTREDIA SOCAR OIL TERMINAL

შეასრულა: ზ. ნადირაძე
შეამოწმა: თ. გოცირიძე


საავტორო უფლებები: INTEX ltd.

ნახაზი:
01. ჭრილი 1-1;
02. ჭრილი 2-2;


A-201

A3

ნავთობპროდუქტების სატუმბო სადგურის არსებული შენობა

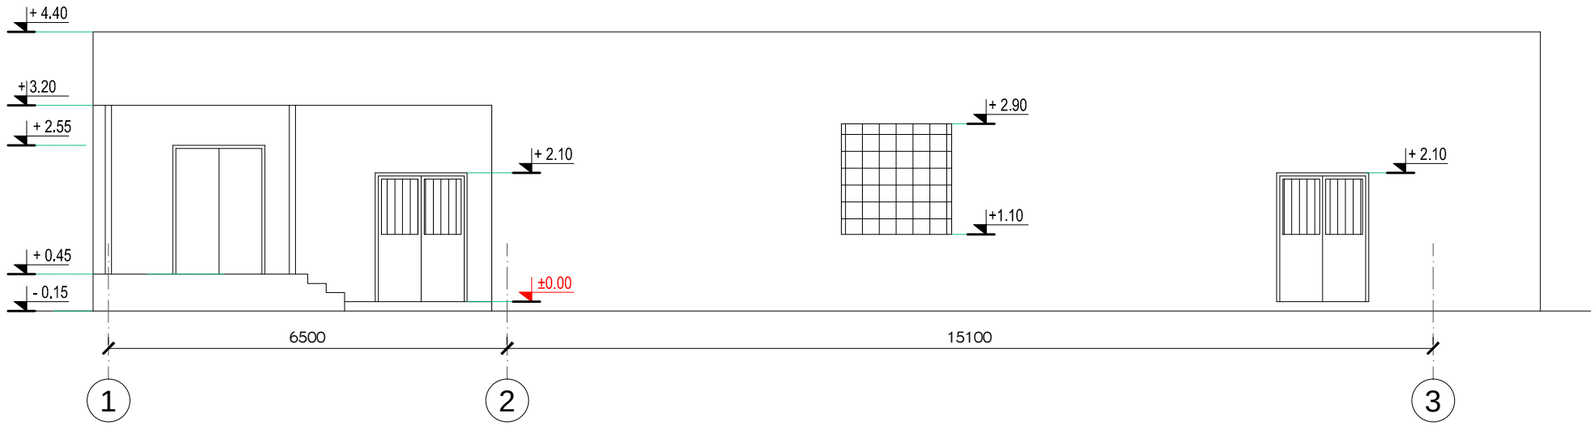

01 ფასადი 1-3
მ. 1:100

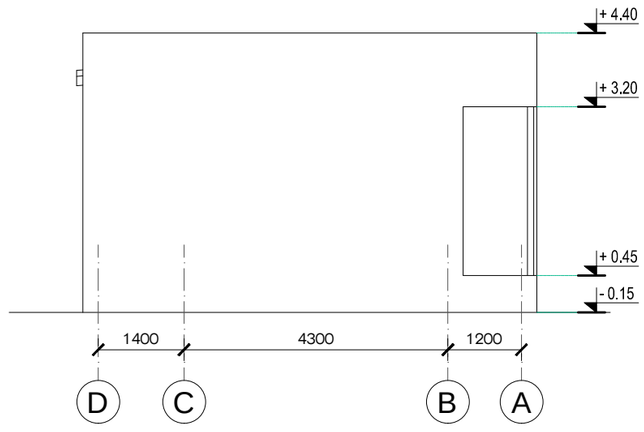

02 ფასადი D-A
მ. 1:100

დამგეგმარებელი:
შპს „ინტექსი" ს/ს.: 211349753
ვაჟა ფშაველას გამზ. №16
0160 თბილისი, საქართველო

ნავთობპროდუქტების სატუმბო
სადგურის არსებული შენობა
-- ობიექტი № 11 --

არსებული

დამკვეთი: შპს „სოკარ ჯორჯია
პეტროლეუმი"
ID ნომერი: 202352514

ობიექტი:
ნავთობპროდუქტების საწყობი
მის.:
ქ.საბურთალო, ქუჩა ბახტაძე, ჩიხი I , №23
საკ.კოდი: 34.08.71.086

№	თარიღი	
1		
2		
3		
4		
5		
6		

გამოცემა: 07. 2020 წ.

პროექტის №

DWG FILE: SAMTREDIA SOCAR OIL TERMINAL

შეასრულა: ზ. ნადირაძე
შეამოწმა: თ. გოცირიძე


საავტორო უფლებები: INTEX ltd.

ნახაზი:
01. ფასადი 1-3;
02. ფასადი D-A;


A-301

A3

ნავთობპროდუქტების სატუმბო სადგურის არსებული შენობა

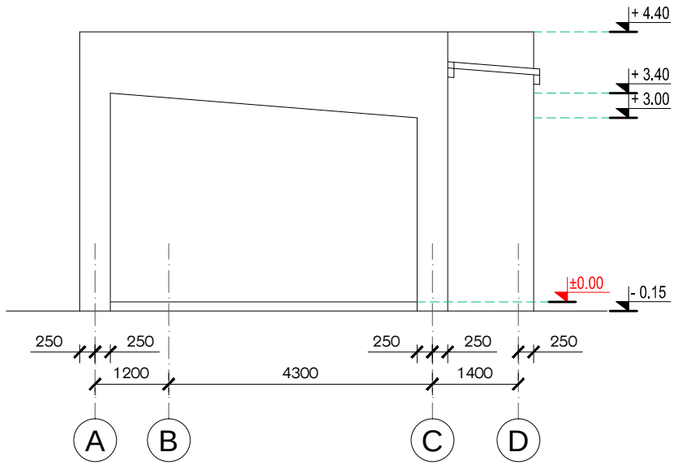

01 ფასადი A-D
მ. 1:100

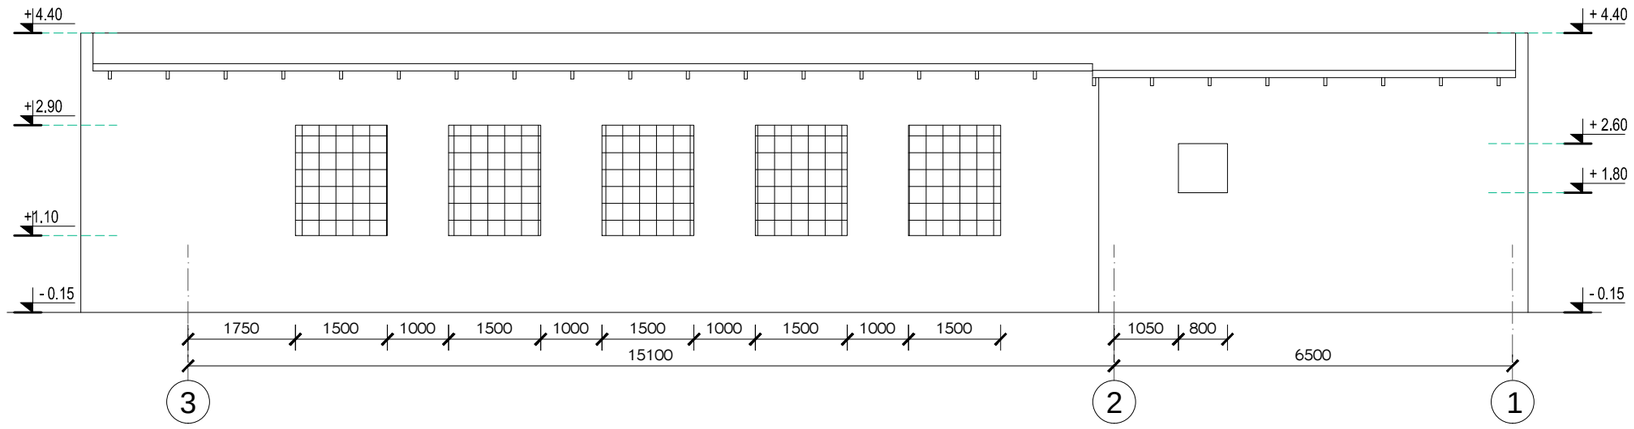

02 ფასადი 3-1
მ. 1:100

დამგეგმარებელი:
შპს „ინტექსი" ს/ს.: 211349753
ვაჟა ფშაველას გამზ. №16
0160 თბილისი, საქართველო

ნავთობპროდუქტების სატუმბო
სადგურის არსებული შენობა
-- ობიექტი № 11 --

არსებული

დამკვეთი: შპს „სოჯარ ჭორჭია
პეტროლეუმი"
ID ნომერი: 202352514

ობიექტი:
ნავთობპროდუქტების საწყობი
მის.:
ქ.სამტრედია, ქუჩა ბახტაძე, ჩიხი I , №23
საკ.კოდი: 34.08.71.086

№	თარიღი	
1		
2		
3		
4		
5		
6		

გამოცემა: 07. 2020 წ.

პროექტის №

DWG FILE: SAMTREDIA SOCAR OIL TERMINAL

შეასრულა: ზ. ნადირაძე
შეამოწმა: თ. გოცირიძე

საავტორო უფლებები: INTEX ltd.

ნახაზი:
01. ფასადი 3-1;
02. ფასადი A-D;

A-302

A3


შპს „ინტექსი“ I.D.: 211349753
ვაჟა ფშაველას გამზ. №16
0160 თბილისი, საქართველო

ქ.სამტრედიაში, ქუჩა ბახტაძე, ჩიხი I, №23-ში შპს „სოკარ ჯორჯია პეტროლეუმი“-ს არსებული ნავთობპროდუქტების საწყობის რეკონსტრუქციის პროექტი

(ობიექტი № 12 -- სარეკონსტრუქციო სარეზერვუარო პარკი საერთო ტევადობით 32 000 მ ^{3})

არქიტექტურული ნაწილი

თბილისი 2020 წელი

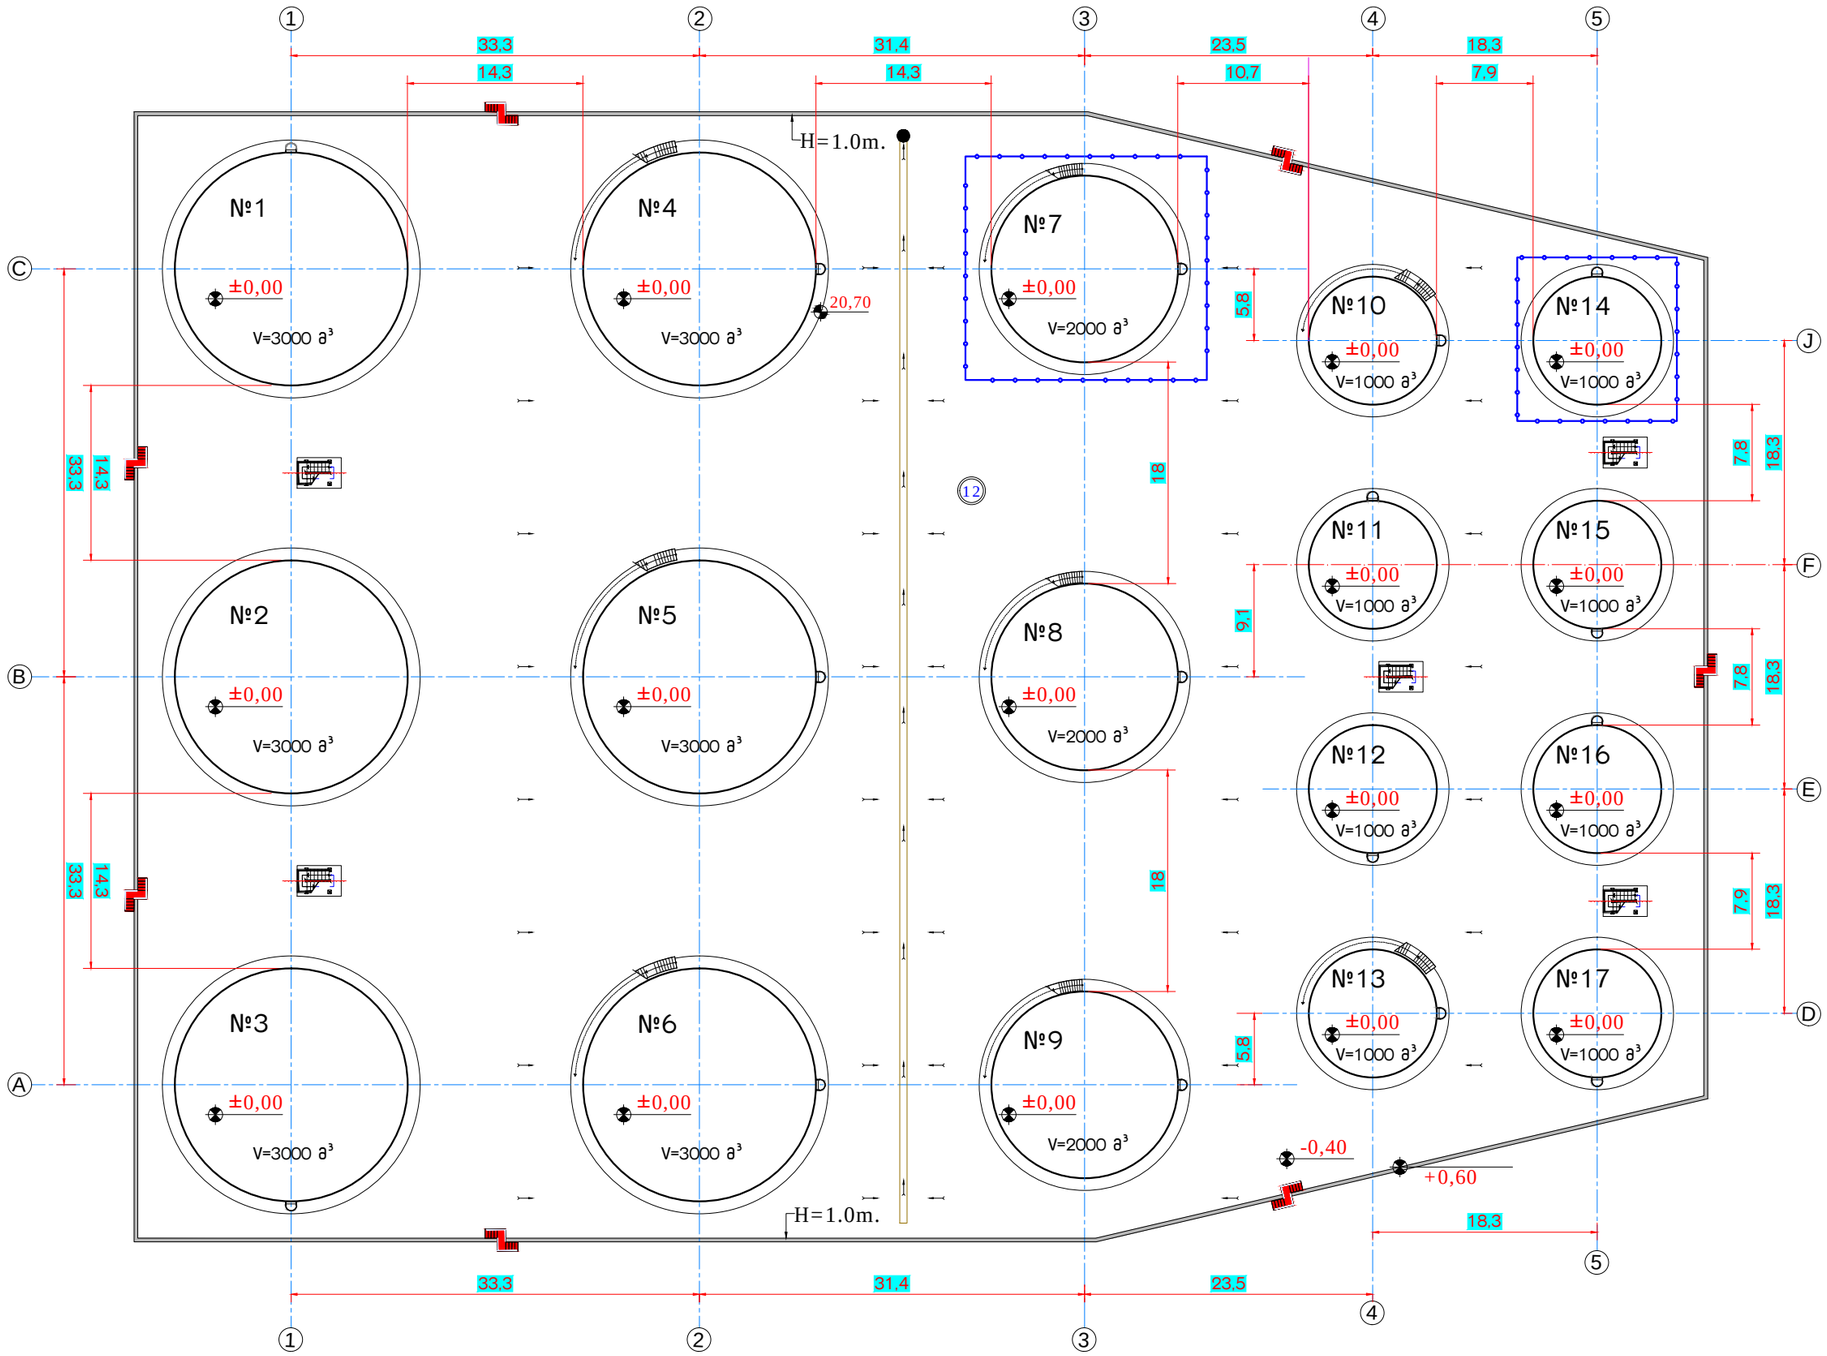

01 პარკის გეგმა ±0.00 ნიშნულზე

მასშტაბი 1:500

№№:1,2,3,4,5,6 – 3000 მ ³ ტევადობის ლითონის ვერტიკალური რეზერვუარი ნავთობისა და ნავთობპროდუქტისათვის

№№:,7,8,9 – 2000 მ ³ ტევადობის ლითონის ვერტიკალური რეზერვუარი ნავთობისა და ნავთობპროდუქტისათვის.

№№:,10,11,12,13,14,15,16,17 – 1000 მ ³ ტევადობის ლითონის ვერტიკალური რეზერვუარი ნავთობისა და ნავთობპროდუქტისათვის.

INTEX ULTIMATE DESIGN

დამგეგმარებელი:
შპს „ინტექსი“ ს/ს.: 211349753
ვაჟა ფშაველას გამზ. №16
0160 თბილისი, საქართველო

№12. სარეზერვუარო პარკი. რეზერვუარების განლაგების სქემა

± 0.00 = 20.70

დამკვეთი: შპს „სოკარ ჯორჯია პეტროლეუმი“
ID ნომერი: 202352514

ობიექტი:
ნავთობპროდუქტების საწყობი
მის.:
ქ.სამტრედია, ქუჩა ბახტაძე, ჩიხი I , №23
საკ.კოდი: 34.08.71.086

№	თარიღი	
1		
2		
3		
4		
5		
6		

გამოცემა: 07. 2020 წ.

პროექტის №

DWG FILE: SAMTREDIA SOCAR OIL TERMINAL

შეასრულა: ზ. ნადირაძე


შეამოწმა: თ. გოცირიძე

საავტორო უფლებები: INTEX ltd.

ნზხაზი:
სარეზერვუარო პარკის გეგმა
±0.00 ნიშნულზე

A-101


A3

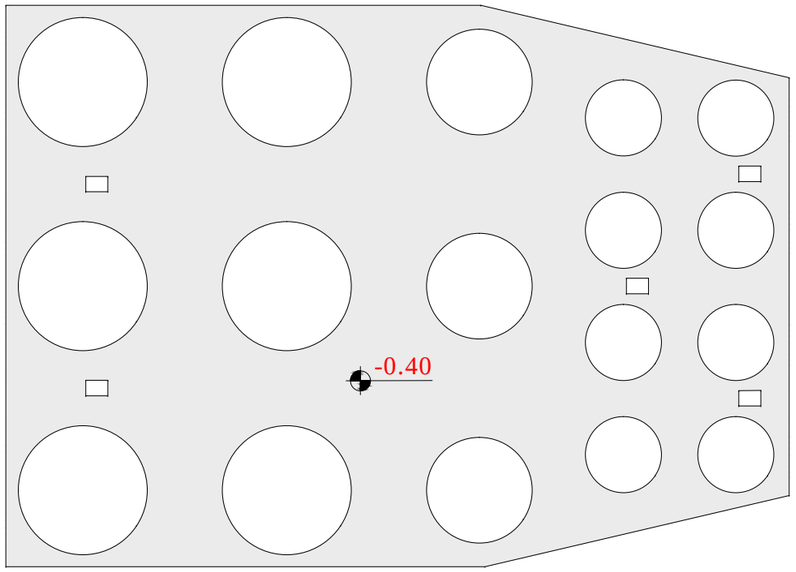

შესაძლო დაღვრილი ნავთობპროდუქტის
სარკის ზედაპირის ფართობი მინიმალურ
ნიშნულზე

S=7310,6 m²

01 შემოზვინვის შიგა თავისუფალი
ფართობი -0.40 ნიშნულზე მ. 1:1000

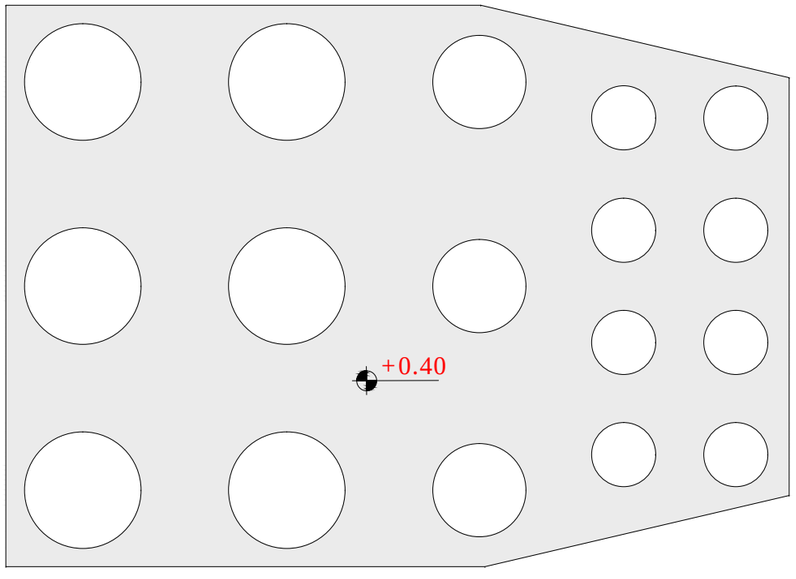

შესაძლო დაღვრილი ნავთობპროდუქტის
სარკის ზედაპირის ფართობი
მაქსიმალურ ნიშნულზე

S=8172,5 m²

02 შემოზვინვის შიგა თავისუფალი
ფართობი +0.40 ნიშნულზე მ. 1:1000

სარეზერვუარო პარკის შემოზვინვის ტევადობა კედლის ზედაპირიდან -0,20 მ ნიშნულამდე:

$V=(7310,6 + 8172,5):2 \times 0,8=7741,6 \times 0,8= 6193,3\ м^3.$

დამგეგმარებელი:
შპს „ინტექსი“ ს/ს.: 211349753
ვაჟა ფშაველას გამზ. №16
0160 თბილისი, საქართველო

№12. სარეზერვუარო პარკი. შემოზვინვის შიგა მოცულობის ანგარიში.

დამკვეთი: შპს „სოკარ ჯორჯია პეტროლეუმი“
ID ნომერი: 202352514

ობიექტი:
ნავთობპროდუქტების საწყობი
მის.:
ქ.სამტრედია, ქუჩა ბახტაძე, ჩიხი I , №23
საკ.კოდი: 34.08.71.086

№	თარიღი	
1		
2		
3		
4		
5		
6		

გამოცემა: 07. 2020 წ.

პროექტის №

DWG FILE: SAMTREDIA SOCAR OIL TERMINAL

შეასრულა: ზ. ნადირაძე


შეამოწმა: თ. გოცირიძე

საავტორო უფლებები: INTEX ltd.


ნზხაზი:
1. შემოზვინვის შიგა თავისუფალი ფართობი -0.40 ნიშნულზე;
2. შემოზვინვის შიგა თავისუფალი ფართობი +0.40 ნიშნულზე;

A-102

A3

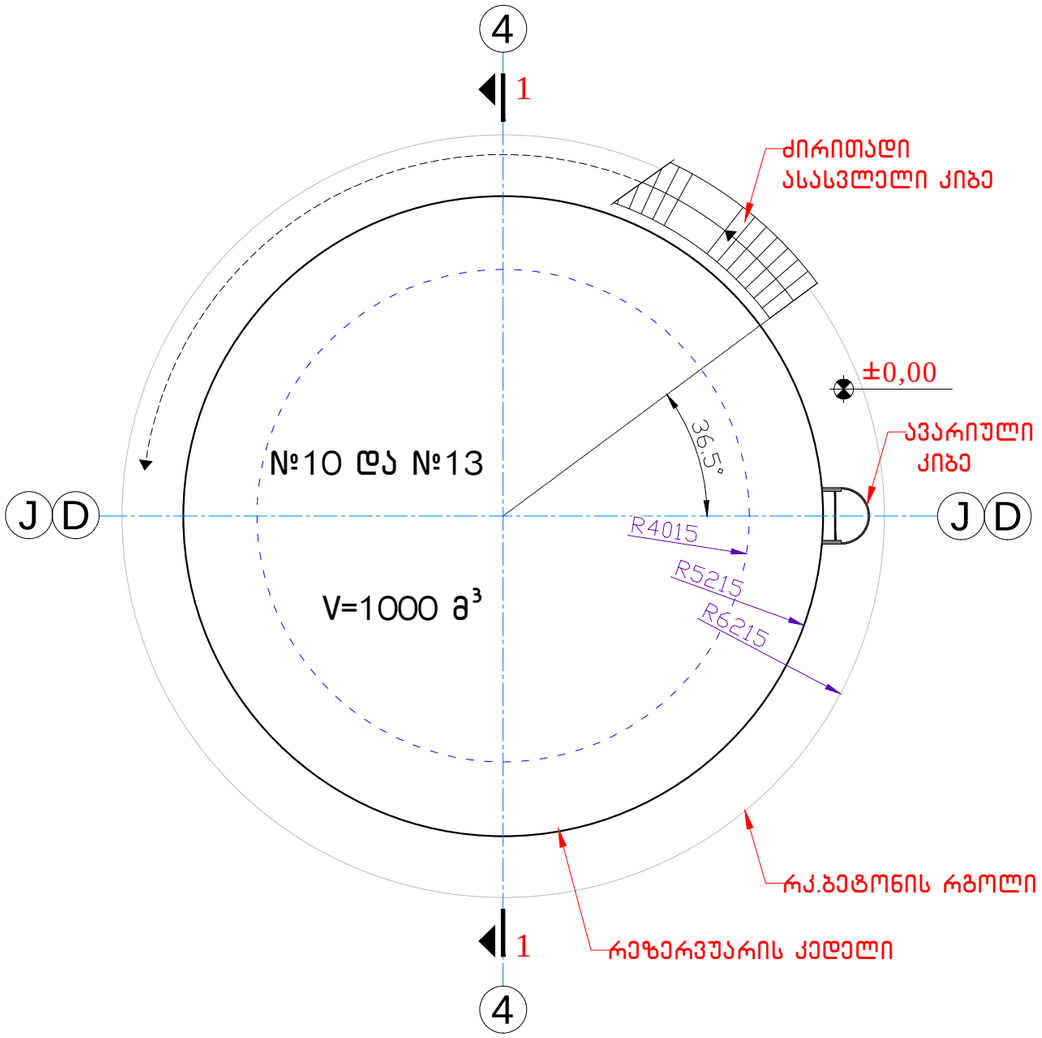

01 გეგმა ±0.00 ნიშნულზე
მასშტაბი 1:100

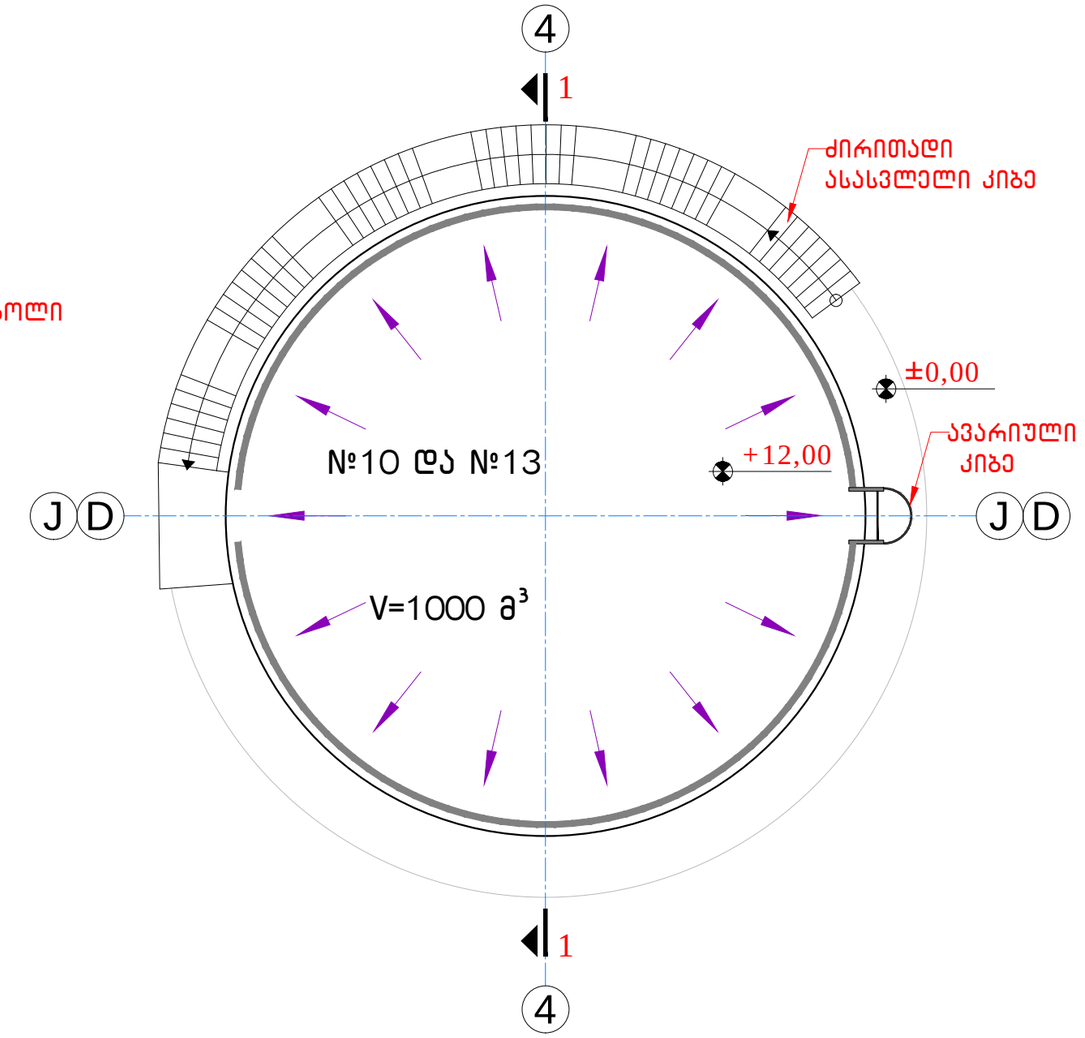

02 გეგმა +12.00 ნიშნულზე
მასშტაბი 1:100

INTEX ULTIMATE DESIGN
დამგეგმარებელი:
შპს „ინტექსი" ს/ს.: 211349753
ვაჟა ფშაველას გამზ. №16
0160 თბილისი, საქართველო

№12. სარეზერვუარო პარკი.
1000 მ³ ტევადობის
ვერტიკალური რეზერვუარი
№10, №13.

დამკვეთი: შპს „სოკარ ჯორჯია
პეტროლეუმი"
ID ნომერი: 202352514

ობიექტი:
ნავთობპროდუქტების საწყობი
მის.:
ქ.სამტრედია, ქუჩა ბახტაძე, ჩიხი I , №23
საკ.კოდი: 34.08.71.086

№	თარიღი	
1		
2		
3		
4		
5		
6		

გამოცემა: 07. 2020 წ.

პროექტის №

DWG FILE: SAMTREDIA SOCAR OIL TERMINAL

შეასრულა: ზ. ნადირაძე


შეამოწმა: თ. გოცირიძე

საავტორო უფლებები: INTEX ltd.

ნახაზი:
1. გეგმა ±0.00 ნიშნულზე;
2. გეგმა +12.00 ნიშნულზე.

A-103

A3

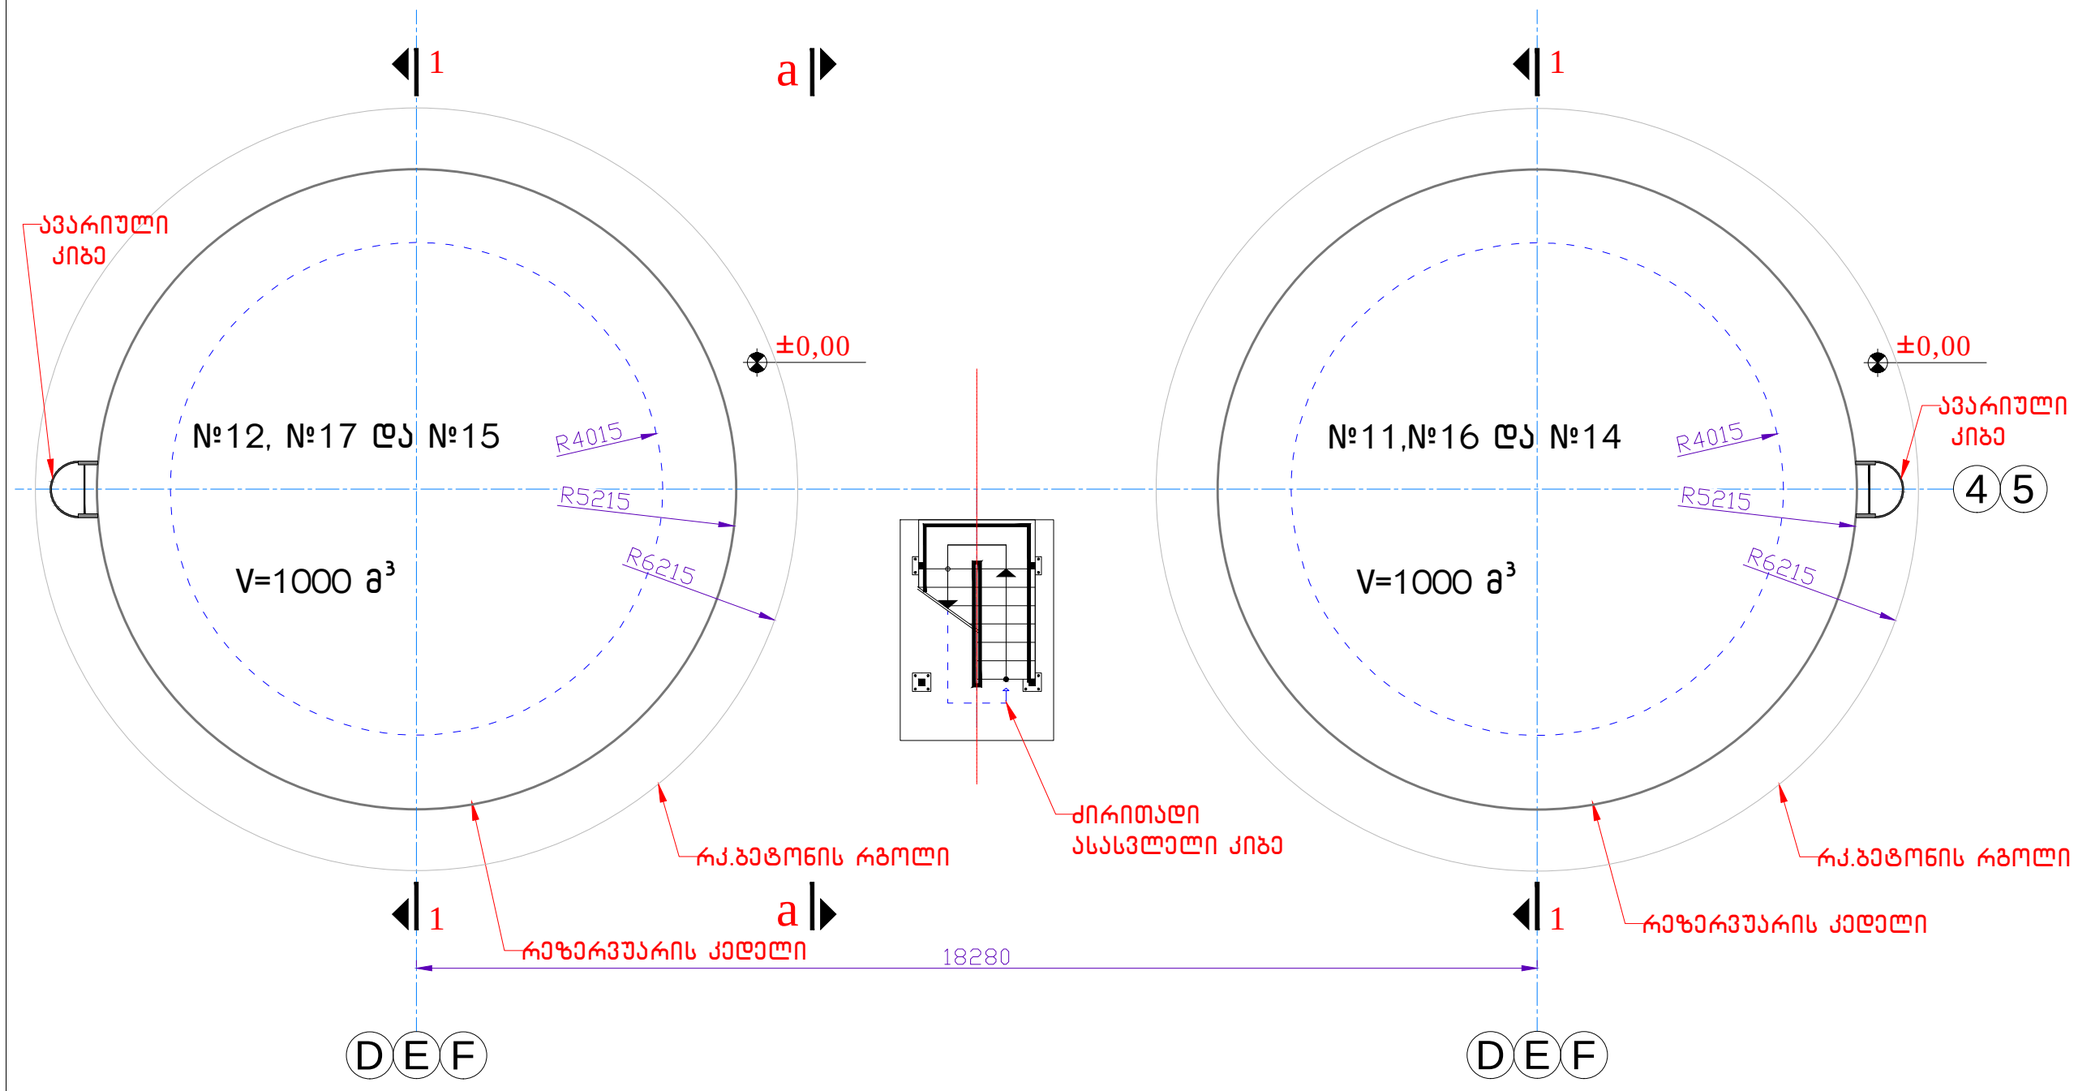

01 გეგმა ±0.00 ნიშნულზე

მასშტაბი 1:100

დამგეგმარებელი:
შპს „ინტექსი“ ს/ს.: 211349753
ვაჟა ფშაველას გამზ. №16
0160 თბილისი, საქართველო

№12. სარეზერვუარო პარკი. 1000 მ³ ტევადობის ვერტიკალური რეზერვუარი №11, №12,№14, №15, №16, №17.

დამკვეთი: შპს „სოკარ ჯორჯია პეტროლეუმი“
ID ნომერი: 202352514

ობიექტი:
ნავთობპროდუქტების საწყობი
მის.:
ქ.სამტრედია, ქუჩა ბახტაძე, ჩიხი I , №23
საკ.კოდი: 34.08.71.086

№	თარიღი	
1		
2		
3		
4		
5		
6		

გამოცემა: 07. 2020 წ.

პროექტის №

DWG FILE: SAMTREDIA SOCAR OIL TERMINAL

შეასრულა: ზ. ნადირაძე


შეამოწმა: თ. გოცირიძე

საავტორო უფლებები: INTEX ltd.

ნზხაზი:
გეგმა ±0.00 ნიშნულზე

A-104

A3

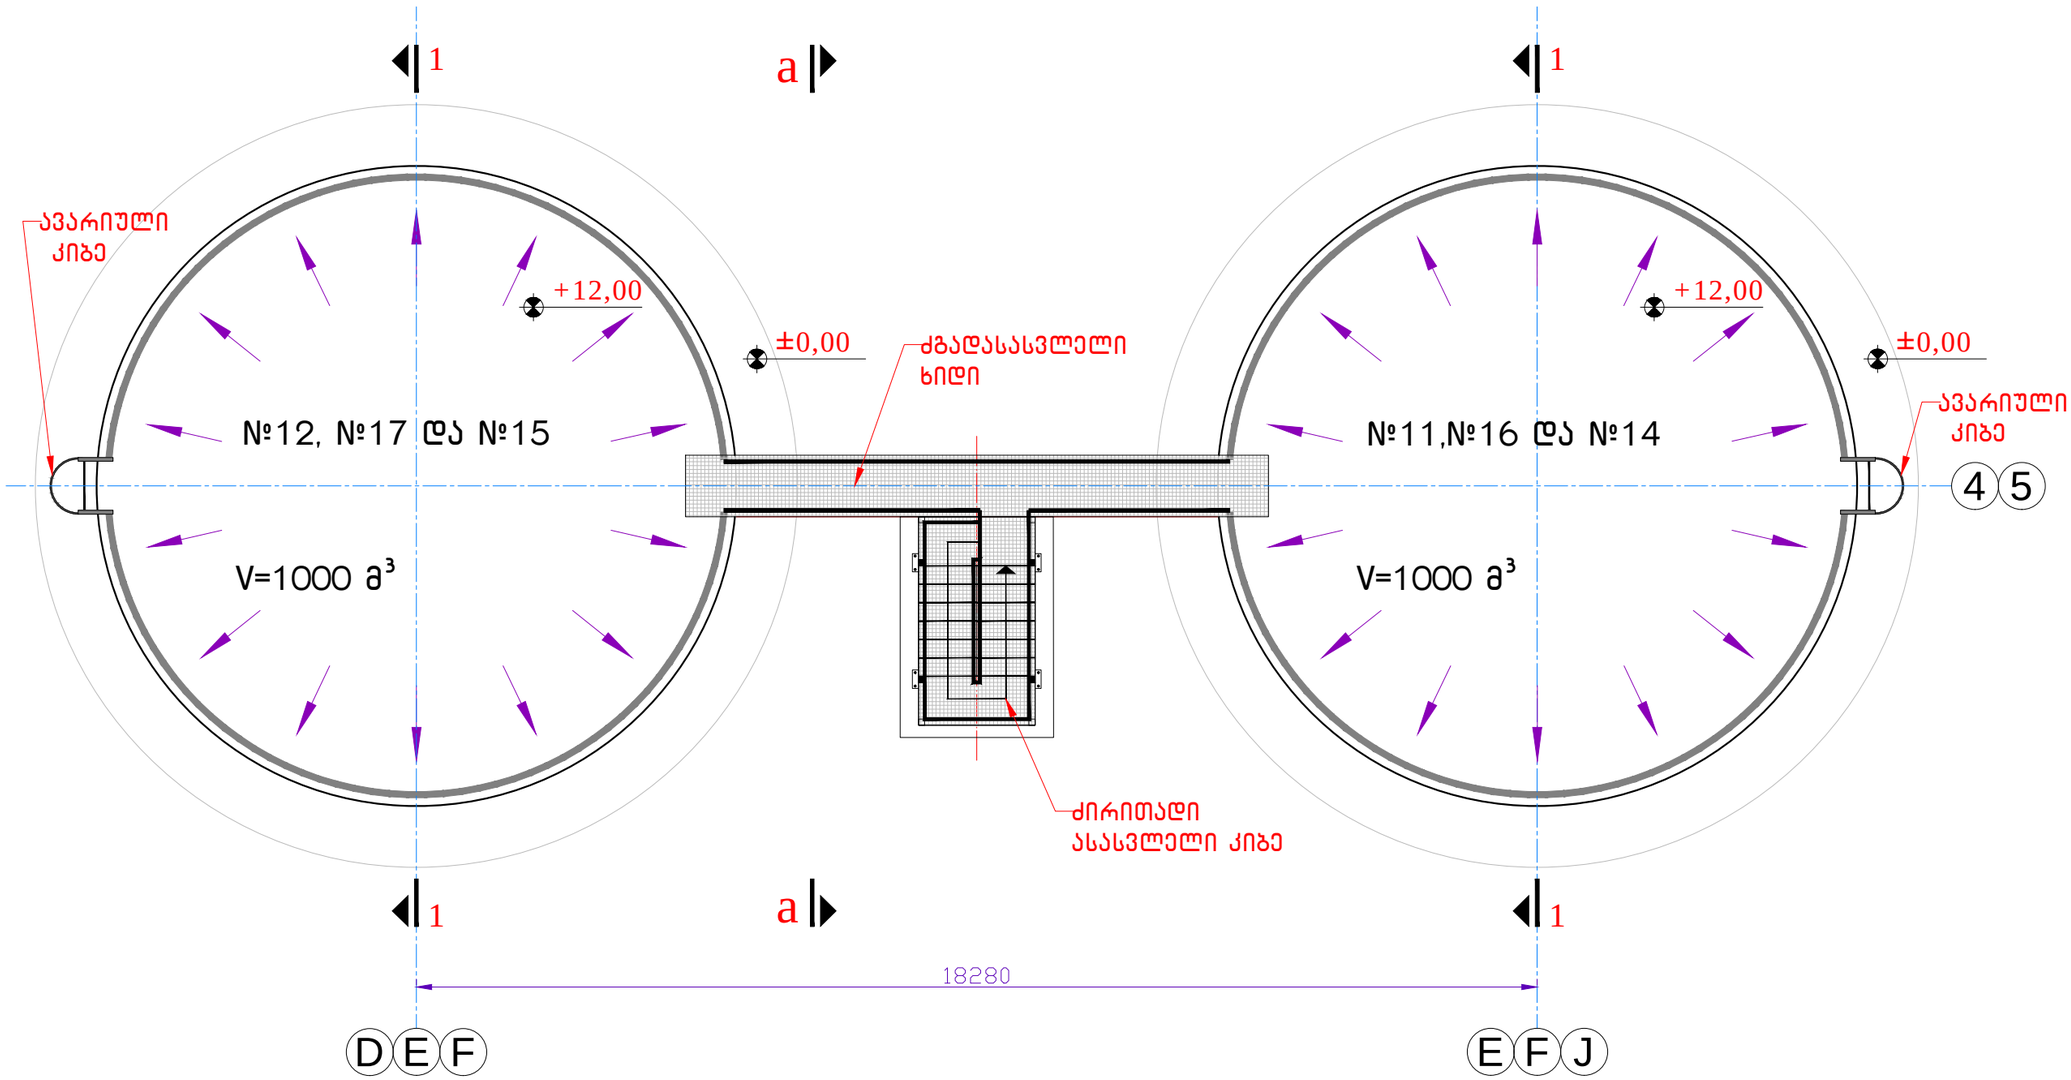

01 გეგმა +12.00 ნიშნულზე
მასშტაბი 1:100

დამგეგმარებელი:
შპს „ინტექსი“ ს/ს.: 211349753
ვაჟა ფშაველას გამზ. №16
0160 თბილისი, საქართველო

№12. სარეზერვუარო პარკი.
1000 მ³ ტევადობის
ვერტიკალური რეზერვუარი
№11, №12,№14, №15, №16,
№17.

დამკვეთი: შპს „სოკარ ჯორჯია პეტროლეუმი“
ID ნომერი: 202352514

ობიექტი:
ნავთობპროდუქტების საწყობი
მის.:
ქ.სამტრედია, ქუჩა ბახტაძე, ჩიხი I , №23
საკ.კოდი: 34.08.71.086

№	თარიღი	
1		
2		
3		
4		
5		
6		

გამოცემა: 07. 2020 წ.

პროექტის №

DWG FILE: SAMTREDIA SOCAR OIL TERMINAL

შეასრულა: ზ. ნადირაძე


შეამოწმა: თ. გოცირიძე

საავტორო უფლებები: INTEX ltd.

ნახაზი:
გეგმა +12.00 ნიშნულზე

A-105

A3

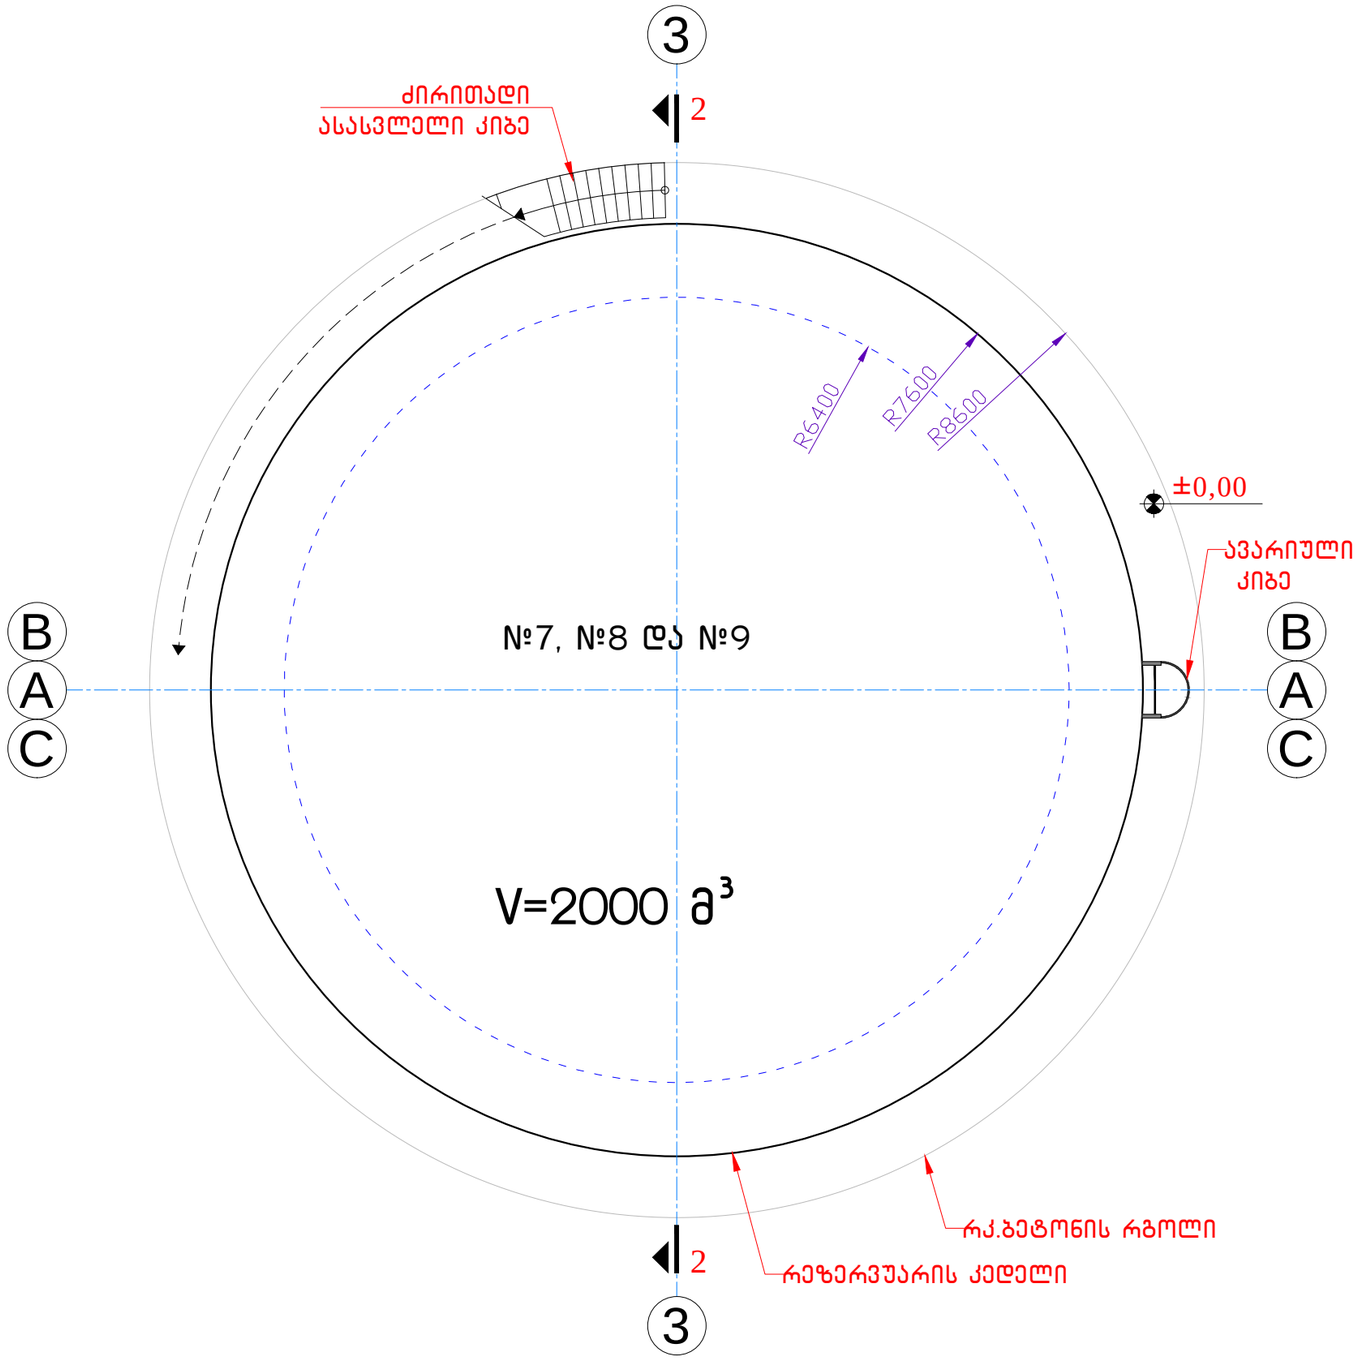

01 გეგმა ±0.00 ნიშნულზე

მასშტაბი 1:100

დამგეგმარებელი:
შპს „ინტექსი“ ს/ს.: 211349753
ვაჟა ფშაველას გამზ. №16
0160 თბილისი, საქართველო

№12. სარეზერვუარო პარკი. 2000 მ³ ტევადობის ვერტიკალური რეზერვუარი №7, №8, №9.

დამკვეთი: შპს „სოკარ ჯორჯია პეტროლეუმი“
ID ნომერი: 202352514

ობიექტი:
ნავთობპროდუქტების საწყობი
მის.:
ქ.სამტრედია, ქუჩა ბახტაძე, ჩიხი I , №23
საკ.კოდი: 34.08.71.086

№	თარიღი	
1		
2		
3		
4		
5		
6		

გამოცემა: 07. 2020 წ.

პროექტის №

DWG FILE: SAMTREDIA SOCAR OIL TERMINAL

შეასრულა: ზ. ნადირაძე


შეამოწმა: თ. გოცირიძე

საავტორო უფლებები: INTEX ltd.

ნახაზი:
გეგმა ±0.00 ნიშნულზე

A-106

A3

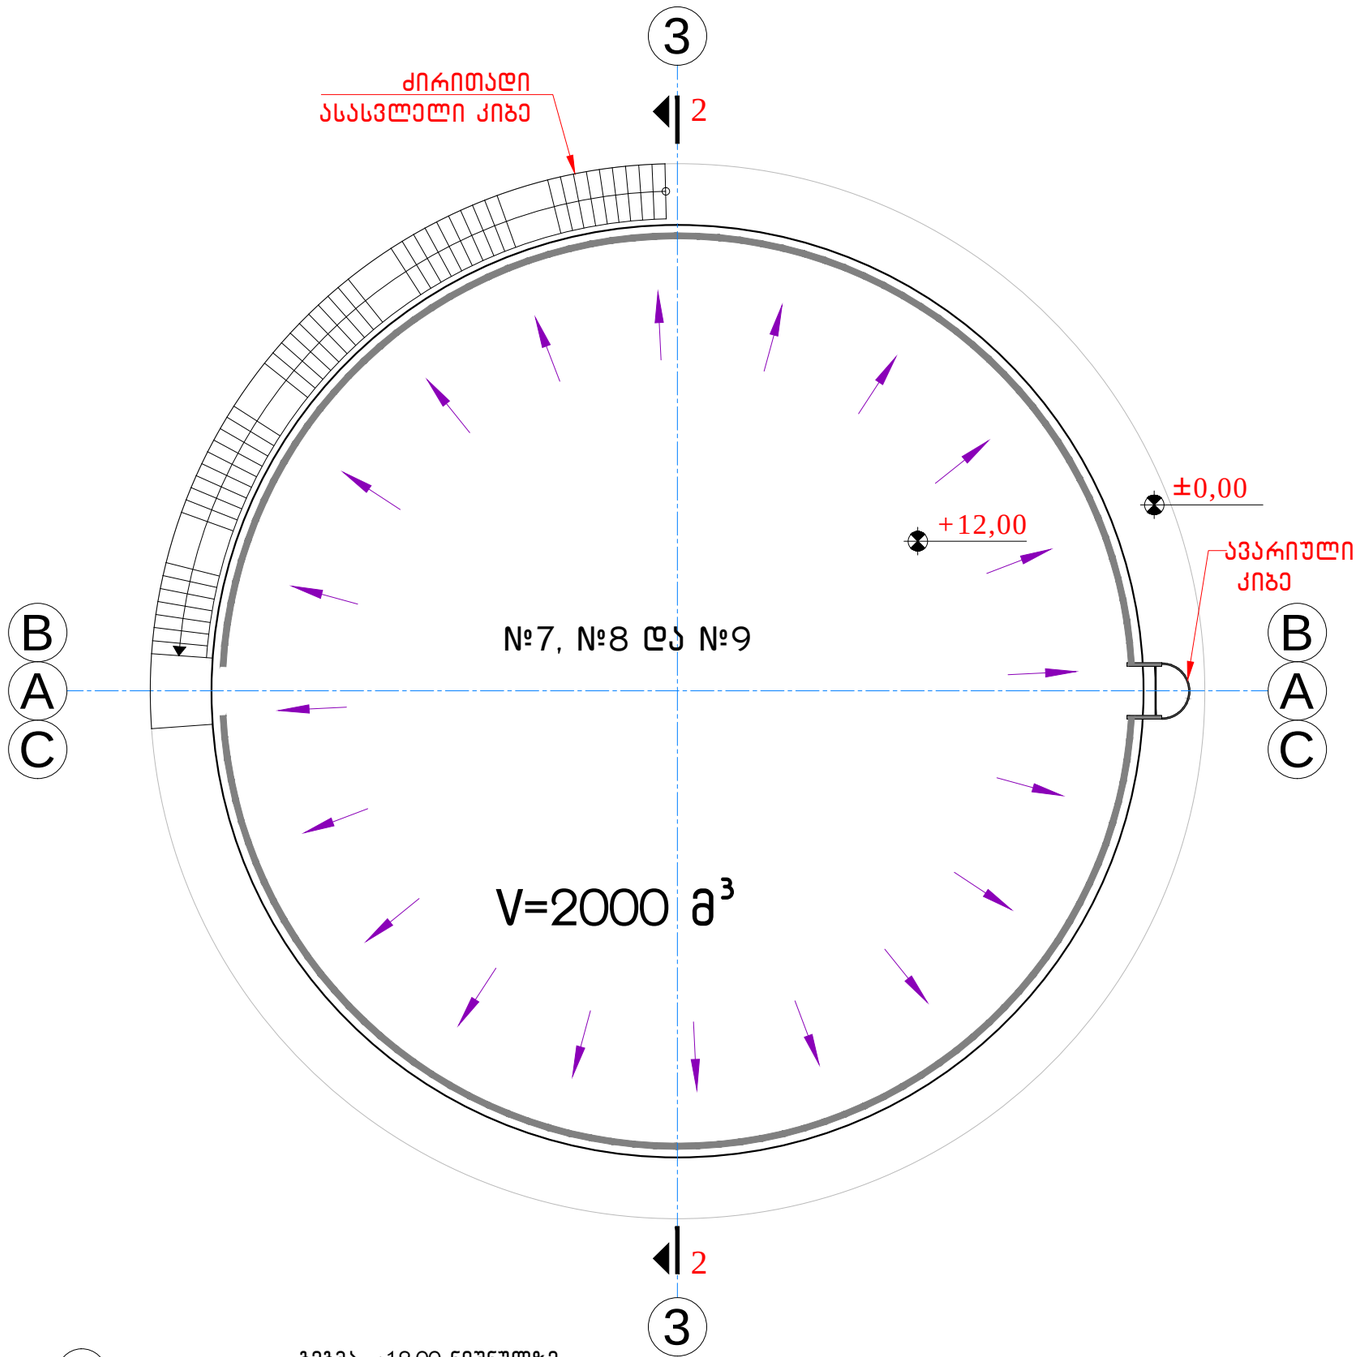

01 გეგმა +12.00 ნიშნულზე

მასშტაბი 1:100

INTEX ULTIMATE DESIGN

დამგეგმარებელი:
შპს „ინტექსი“ ს/ს.: 211349753
ვაჟა ფშაველას გამზ. №16
0160 თბილისი, საქართველო

№12. სარეზერვუარო პარკი. 2000 მ³ ტევადობის ვერტიკალური რეზერვუარი №7, №8, №9.

დამკვეთი: შპს „სოკარ ჯორჯია პეტროლეუმი“
ID ნომერი: 202352514

ობიექტი:
ნავთობპროდუქტების საწყობი
მის.:
ქ.სამტრედია, ქუჩა ბახტაძე, ჩიხი I , №23
საკ.კოდი: 34.08.71.086

№	თარიღი	
1		
2		
3		
4		
5		
6		

გამოცემა: 07. 2020 წ.

პროექტის №

DWG FILE: SAMTREDIA SOCAR OIL TERMINAL

შეასრულა: ზ. ნადირაძე


შეამოწმა: თ. გოცირიძე

საავტორო უფლებები: INTEX ltd.

ნახაზი:
გეგმა +12.00 ნიშნულზე

A-107

A3

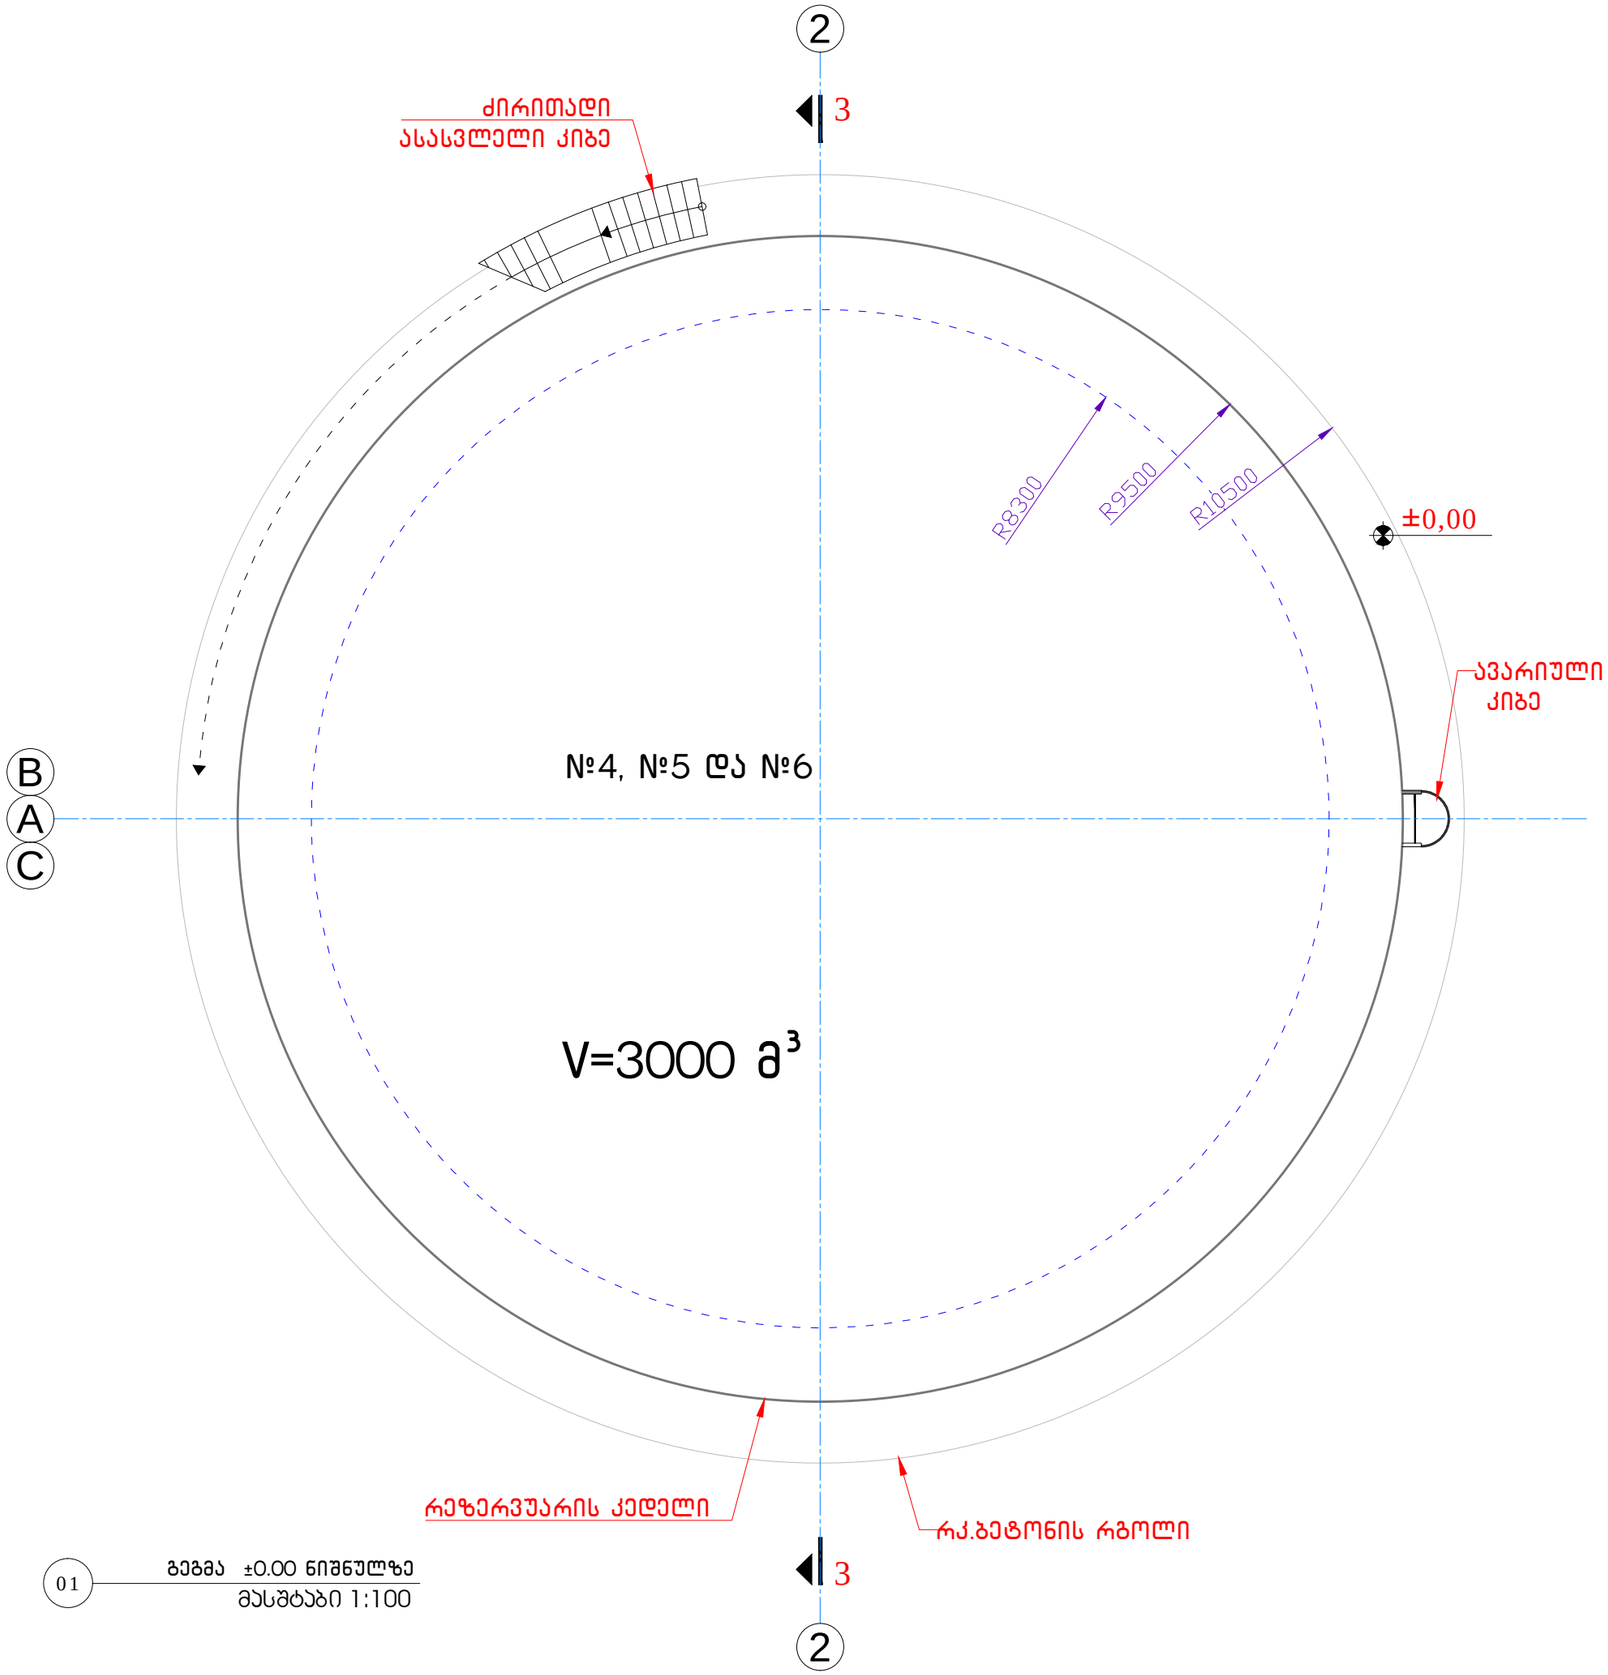

01 გეგმა ±0.00 ნიშნულზე
მასშტაბი 1:100

დამგეგმარებელი:
შპს „ინტექსი“ ს/ს.: 211349753
ვაჟა ფშაველას გამზ. №16
0160 თბილისი, საქართველო

№12. სარეზერვუარო პარკი. 3000 მ³ ტევადობის ვერტიკალური რეზერვუარი №4, №5, №6.

დამკვეთი: შპს „სოკარ ჯორჯია პეტროლეუმი“
ID ნომერი: 202352514

ობიექტი:
ნავთობპროდუქტების საწყობი
მის.:
ქ.სამტრედია, ქუჩა ბახტაძე, ჩიხი I , №23
საკ.კოდი: 34.08.71.086

№	თარიღი	
1		
2		
3		
4		
5		
6		

გამოცემა: 07. 2020 წ.

პროექტის №

DWG FILE: SAMTREDIA SOCAR OIL TERMINAL

შეასრულა: ზ. ნადირაძე


შეამოწმა: თ. გოცირიძე

საავტორო უფლებები: INTEX ltd.

ნზხაზი:
გეგმა ±0.00 ნიშნულზე

A-108

A3

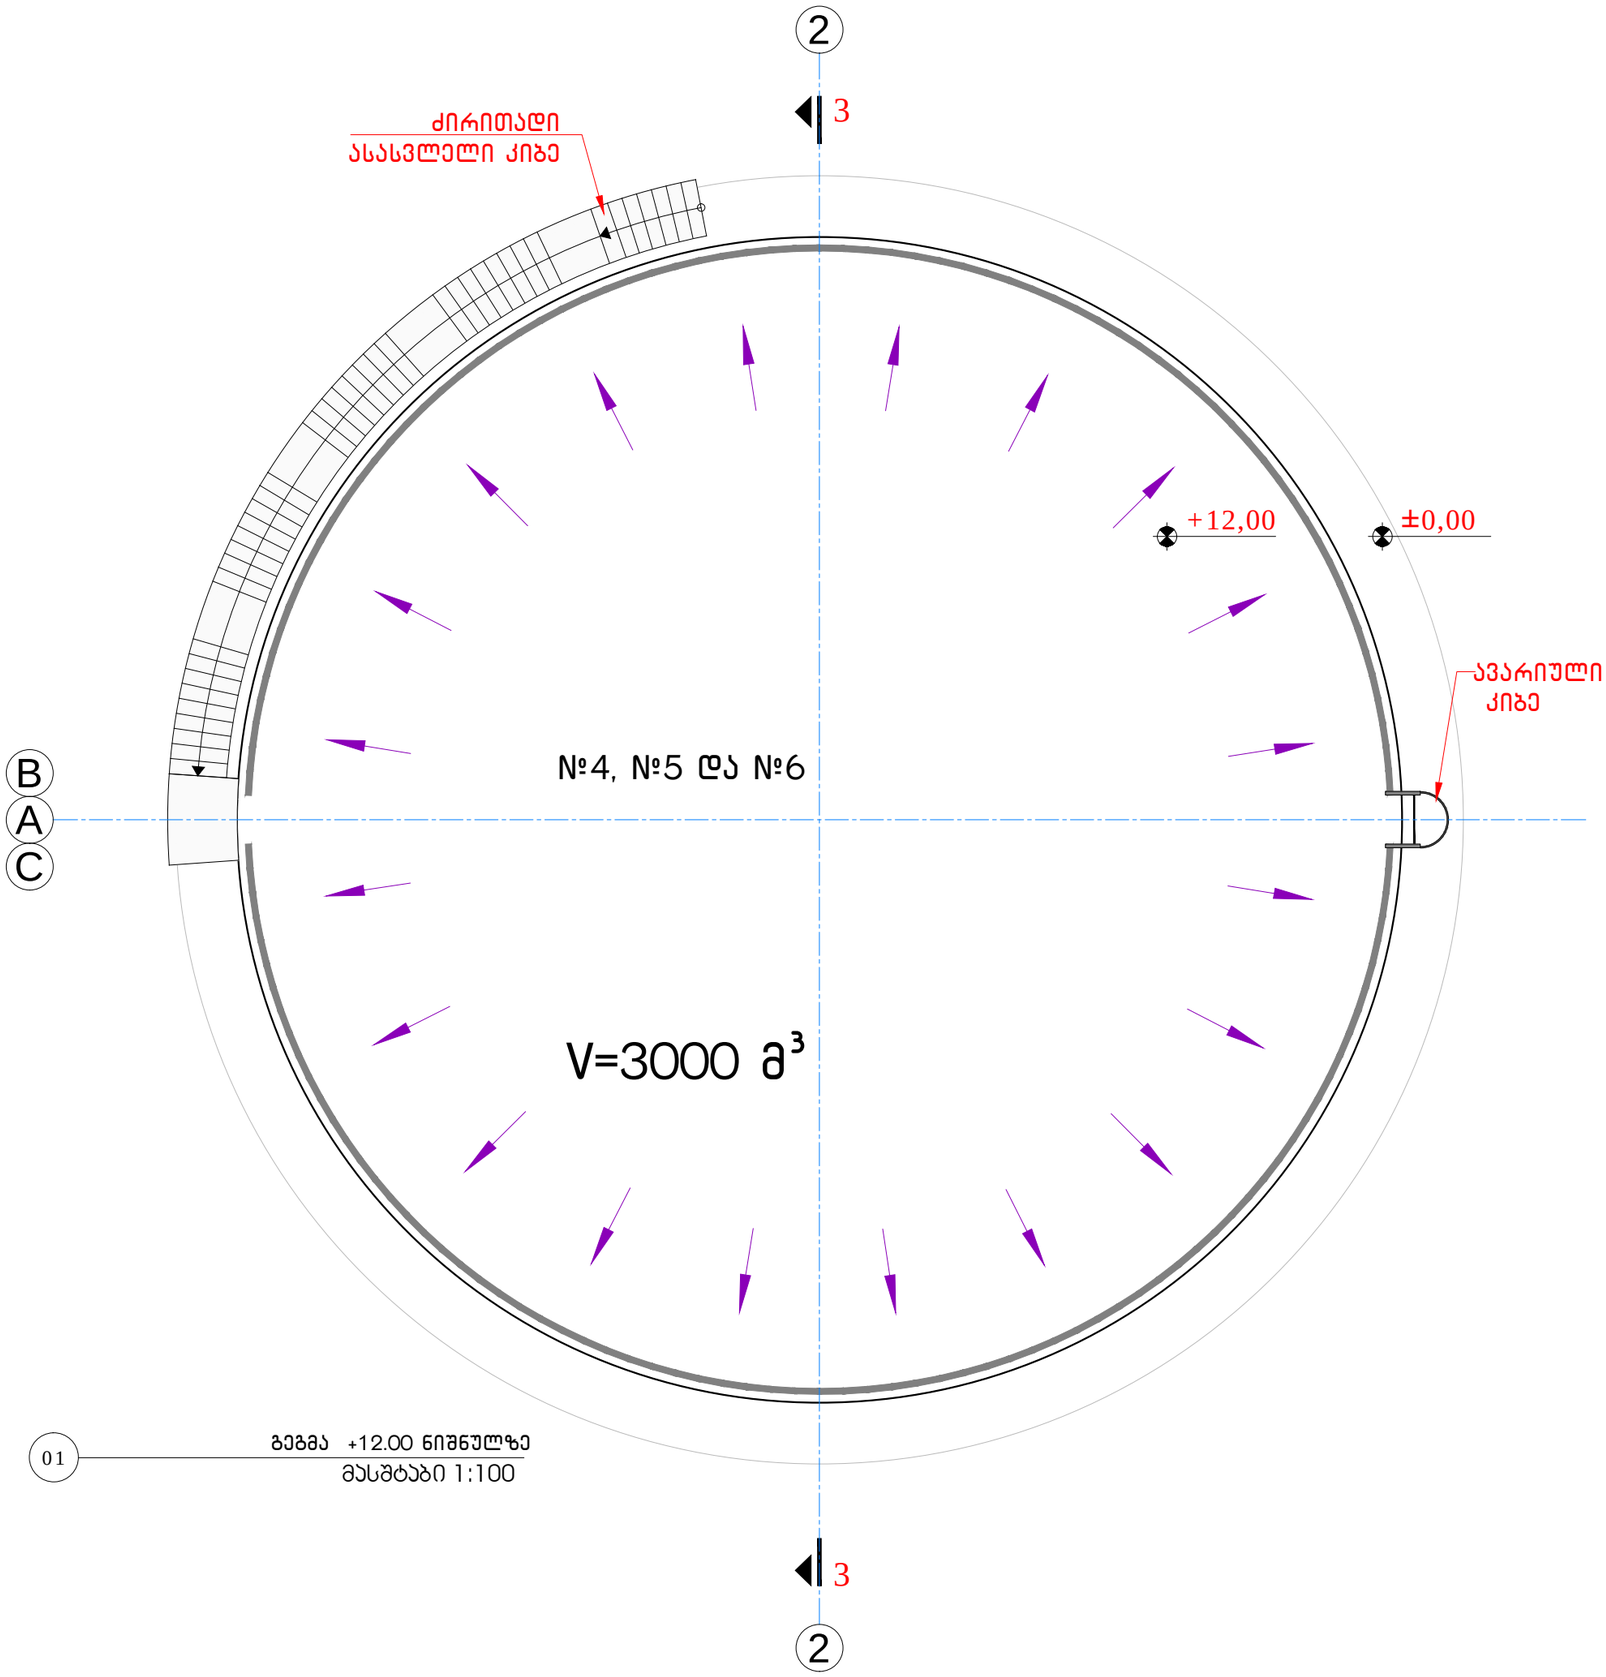

01 გეგმა +12.00 ნიშნულზე

მასშტაბი 1:100

დამგეგმარებელი:
შპს „ინტექსი“ ს/კ.: 211349753
ვაჟა ფშაველას გამზ. №16
0160 თბილისი, საქართველო

№12. სარეზერვუარო პარკი. 3000 მ³ ტევადობის ვერტიკალური რეზერვუარი №4, №5, №6.

დამკვეთი: შპს „სოკარ ჯორჯია პეტროლეუმი“
ID ნომერი: 202352514

ობიექტი:
ნავთობპროდუქტების საწყობი
მის.:
ქ.სამტრედია, ქუჩა ბახტაძე, ჩიხი I , №23
საკ.კოდი: 34.08.71.086

№	თარიღი	
1		
2		
3		
4		
5		
6		

გამოცემა: 07. 2020 წ.

პროექტის №

DWG FILE: SAMTREDIA SOCAR OIL TERMINAL

შეასრულა: ზ. ნადირაძე


შეამოწმა: თ. გოცირიძე

საავტორო უფლებები: INTEX ltd.

ნახაზი:
გეგმა +12.00 ნიშნულზე


A-109

A3

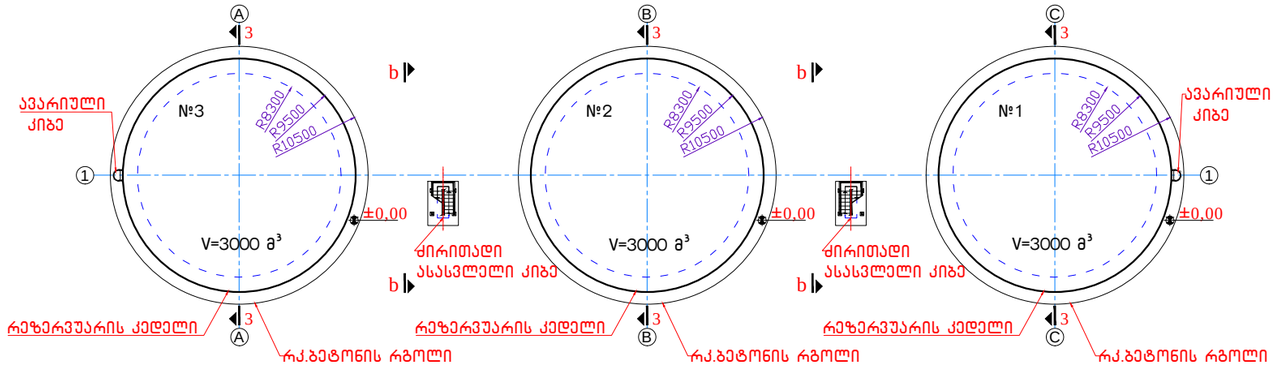

01 გეგმა ±0.00 ნიშნულზე

მასშტაბი 1:100

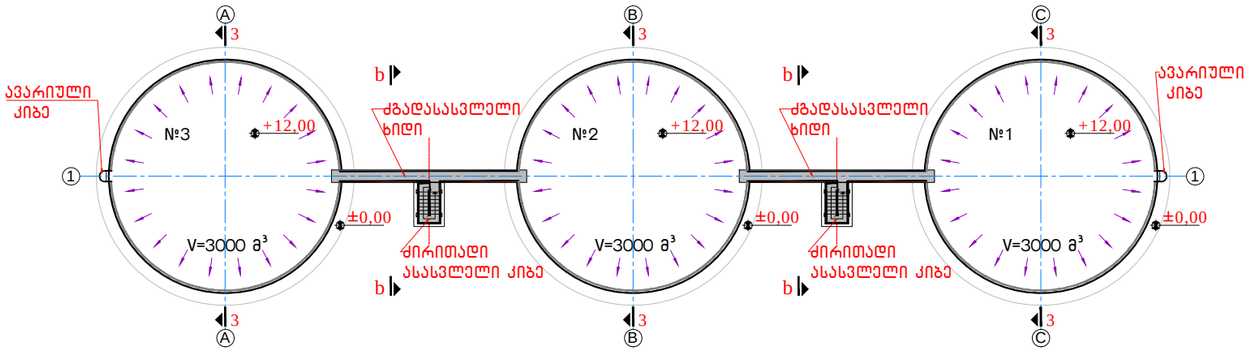

02 გეგმა +12.00 ნიშნულზე

მასშტაბი 1:100

დამგეგმარებელი:
შპს „ინტექსი“ ს/ს.: 211349753
ვაჟა ფშაველას გამზ. №16
0160 თბილისი, საქართველო

№12. სარეზერვუარო პარკი. 3000 მ³ ტევადობის ვერტიკალური რეზერვუარი №1, №2, №3.

დამკვეთი: შპს „სოკარ ჯორჯია პეტროლეუმი“
ID ნომერი: 202352514

ობიექტი:
ნავთობპროდუქტების საწყობი
მის.:
ქ.სამტრედია, ქუჩა ბახტაძე, ჩიხი I , №23
საკ.კოდი: 34.08.71.086

№	თარიღი	
1		
2		
3		
4		
5		
6		

გამოცემა: 07. 2020 წ.

პროექტის №

DWG FILE: SAMTREDIA SOCAR OIL TERMINAL

შეასრულა: ზ. ნადირაძე


შეამოწმა: თ. გოცირიძე

საავტორო უფლებები: INTEX ltd.

ნახაზი:
1. გეგმა ±0.00 ნიშნულზე;
2. გეგმა +12.00 ნიშნულზე.

A-109

A3

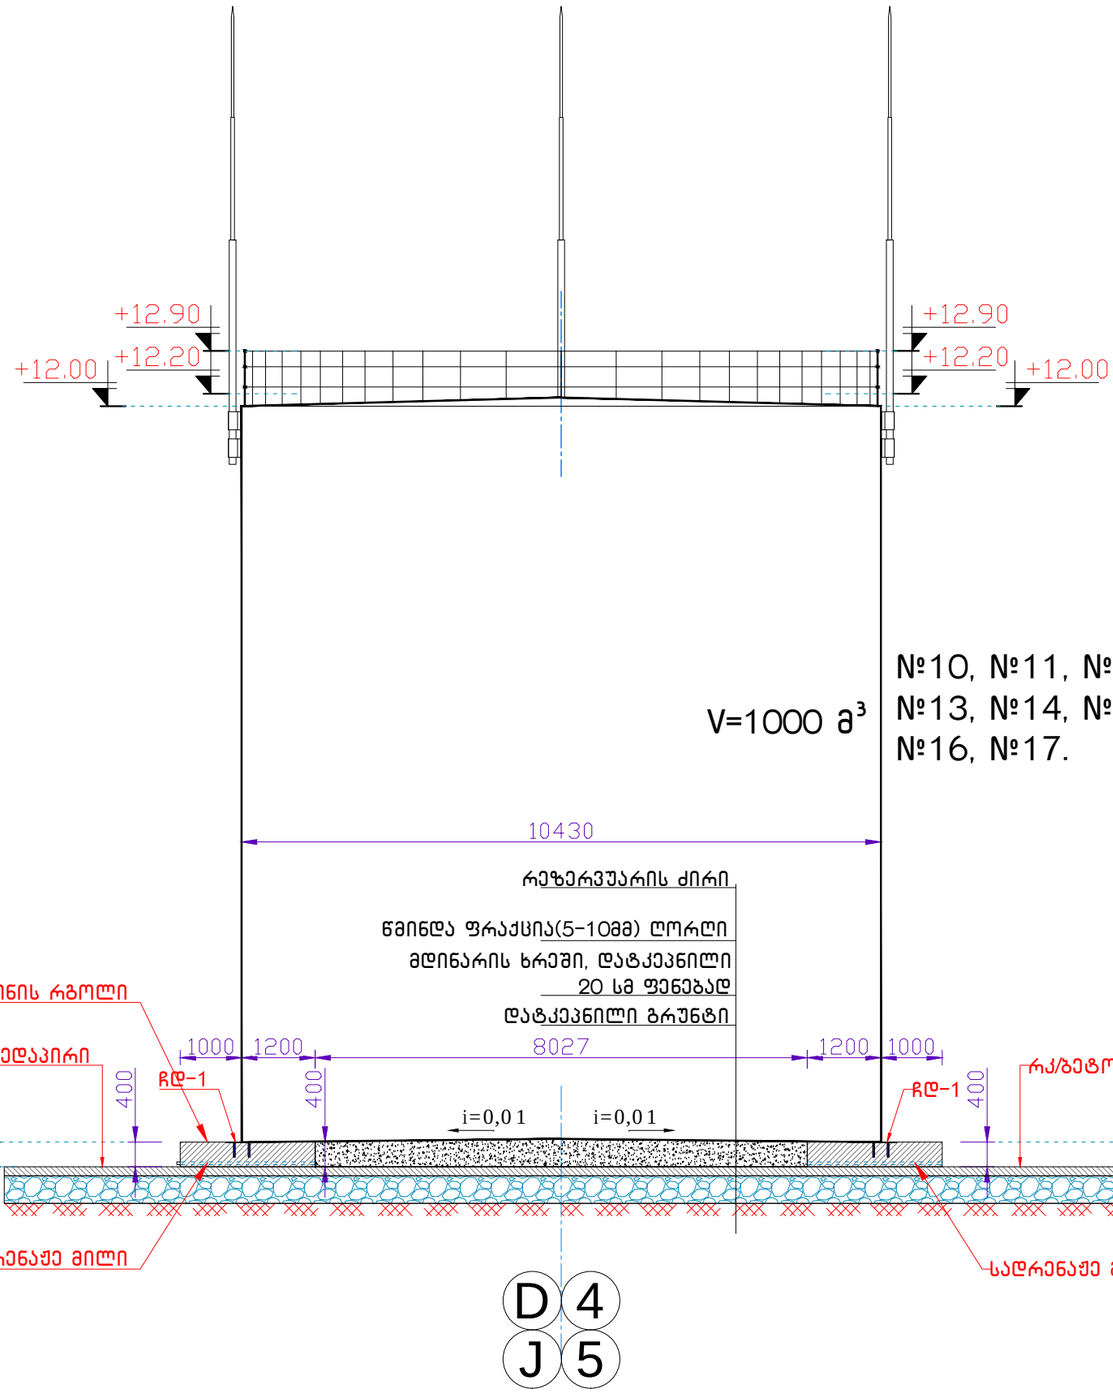

01 ჭრილი 1-1

მასშტაბი 1:100

დამგეგმარებელი:
შპს „ინტექსი“ ს/ს.: 211349753
ვაჟა ფშაველას გამზ. №16
0160 თბილისი, საქართველო

№12. სარეზერვუარო პარკი.
1000 მ³ ტევადობის
ვერტიკალური რეზერვუარი
№№ 10,11,12,,13,14,15,16,17.

დამკვეთი: შპს „სოკარ ჯორჯია პეტროლეუმი“
ID ნომერი: 202352514

ობიექტი:
ნავთობპროდუქტების საწყობი
მის.:
ქ.სამტრედია, ქუჩა ბახტაძე, ჩიხი I , №23
საკ.კოდი: 34.08.71.086

№	თარიღი	
1		
2		
3		
4		
5		
6		

გამოცემა: 07. 2020 წ.

პროექტის №

DWG FILE: SAMTREDIA SOCAR OIL TERMINAL

შეასრულა: ზ. ნადირაძე


შეამოწმა: თ. გოცირიძე

საავტორო უფლებები: INTEX ltd.

ნახაზი:
ჭრილი 1-1.

A-201

A3

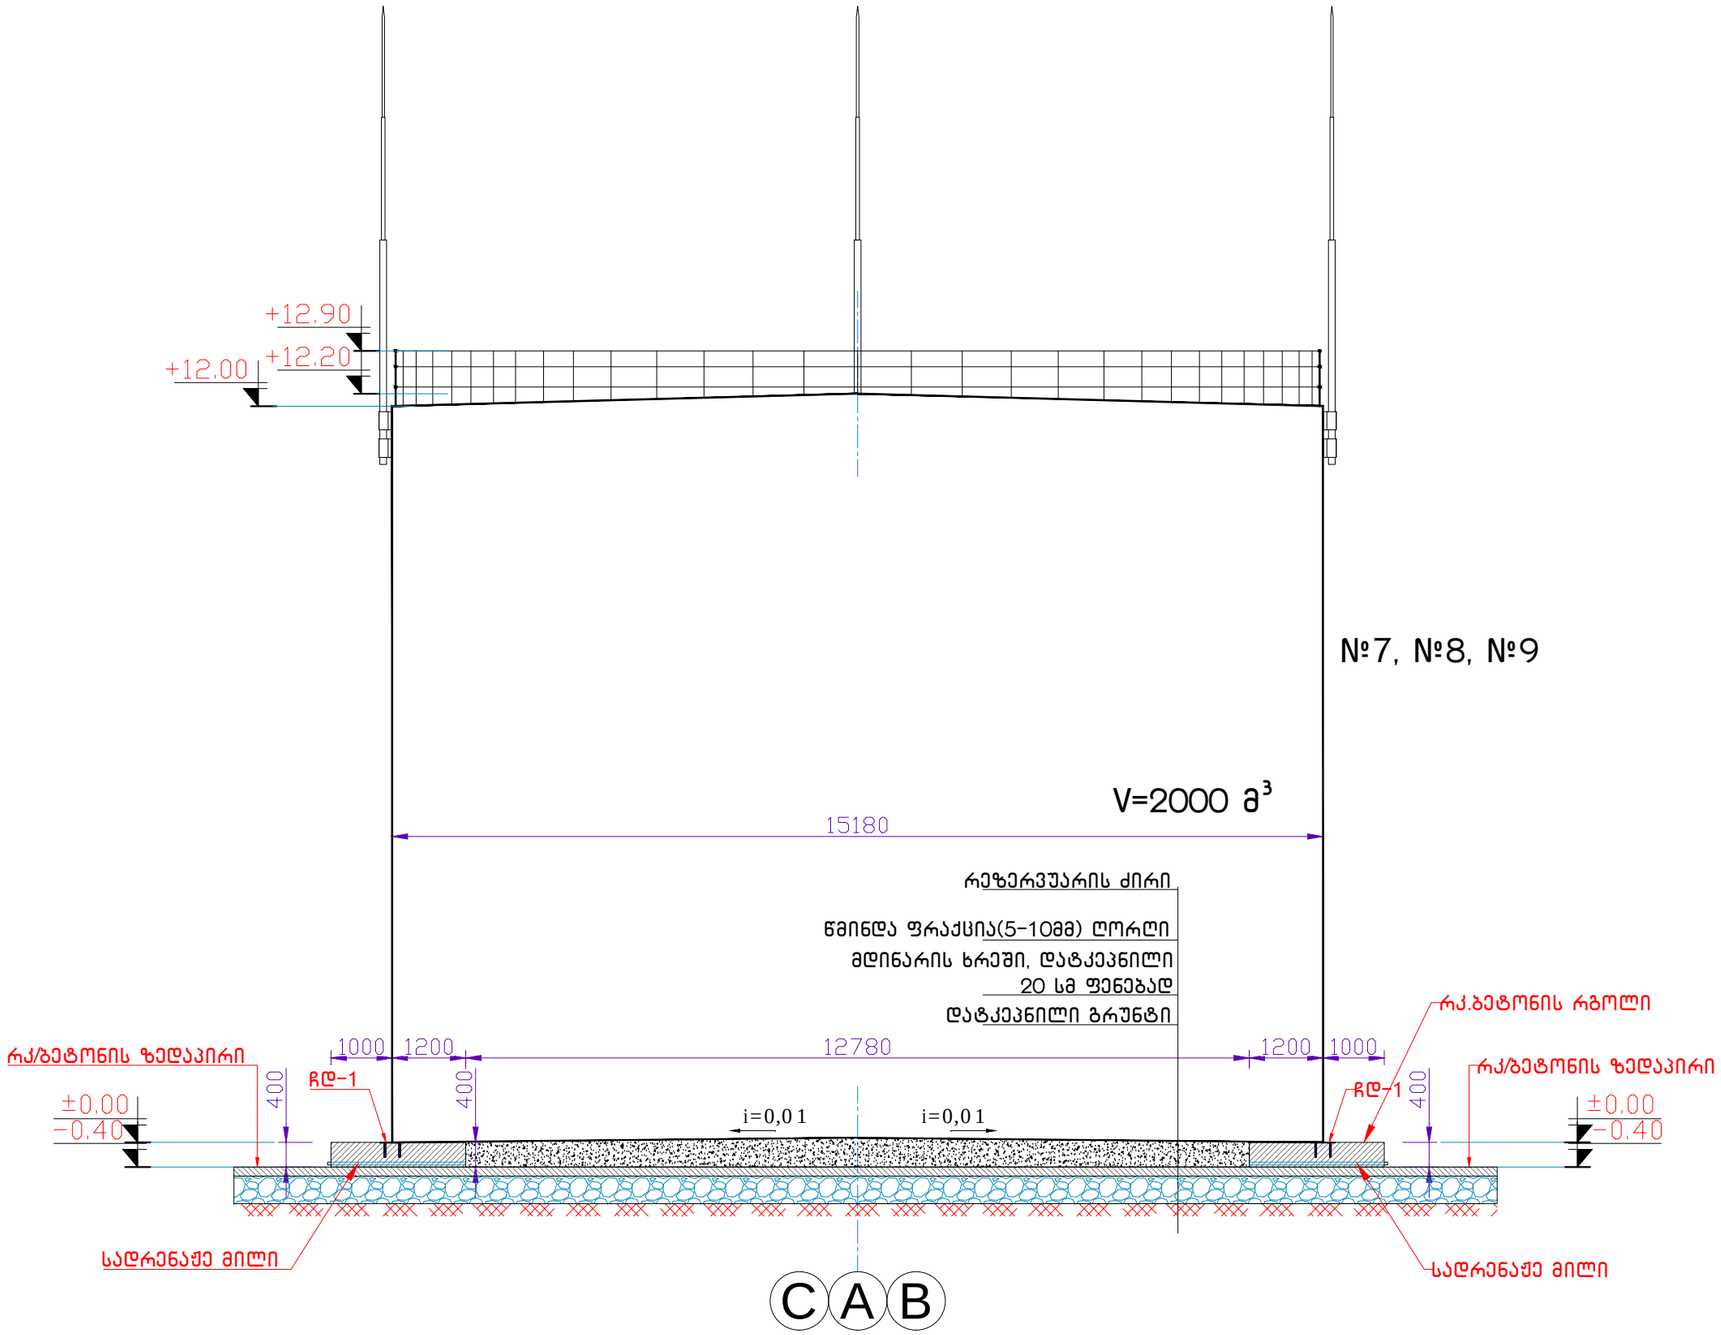

01 ჭრილი 2-2

მასშტაბი 1:100

დამგეგმარებელი:
შპს „ინტექსი" ს/ს.: 211349753
ვაჟა ფშაველას გამზ. №16
0160 თბილისი, საქართველო

№12. სარეზერვუარო პარკი. 2000 მ³ ტევადობის ვერტიკალური რეზერვუარი №№ 7,8,9.

დამკვეთი: შპს „სოკარ ჯორჯია პეტროლეუმი"
ID ნომერი: 202352514

ობიექტი:
ნავთობპროდუქტების საწყობი
მის.:
ქ.სამტრედია, ქუჩა ბახტაძე, ჩიხი I , №23
საკ.კოდი: 34.08.71.086

№	თარიღი	
1		
2		
3		
4		
5		
6		

გამოცემა: 07. 2020 წ.

პროექტის №

DWG FILE: SAMTREDIA SOCAR OIL TERMINAL

შეასრულა: ზ. ნადირაძე


შეამოწმა: თ. გოცირიძე

საავტორო უფლებები: INTEX ltd.

ნზხაზი:
ჭრილი 2-2.

A-202

A3

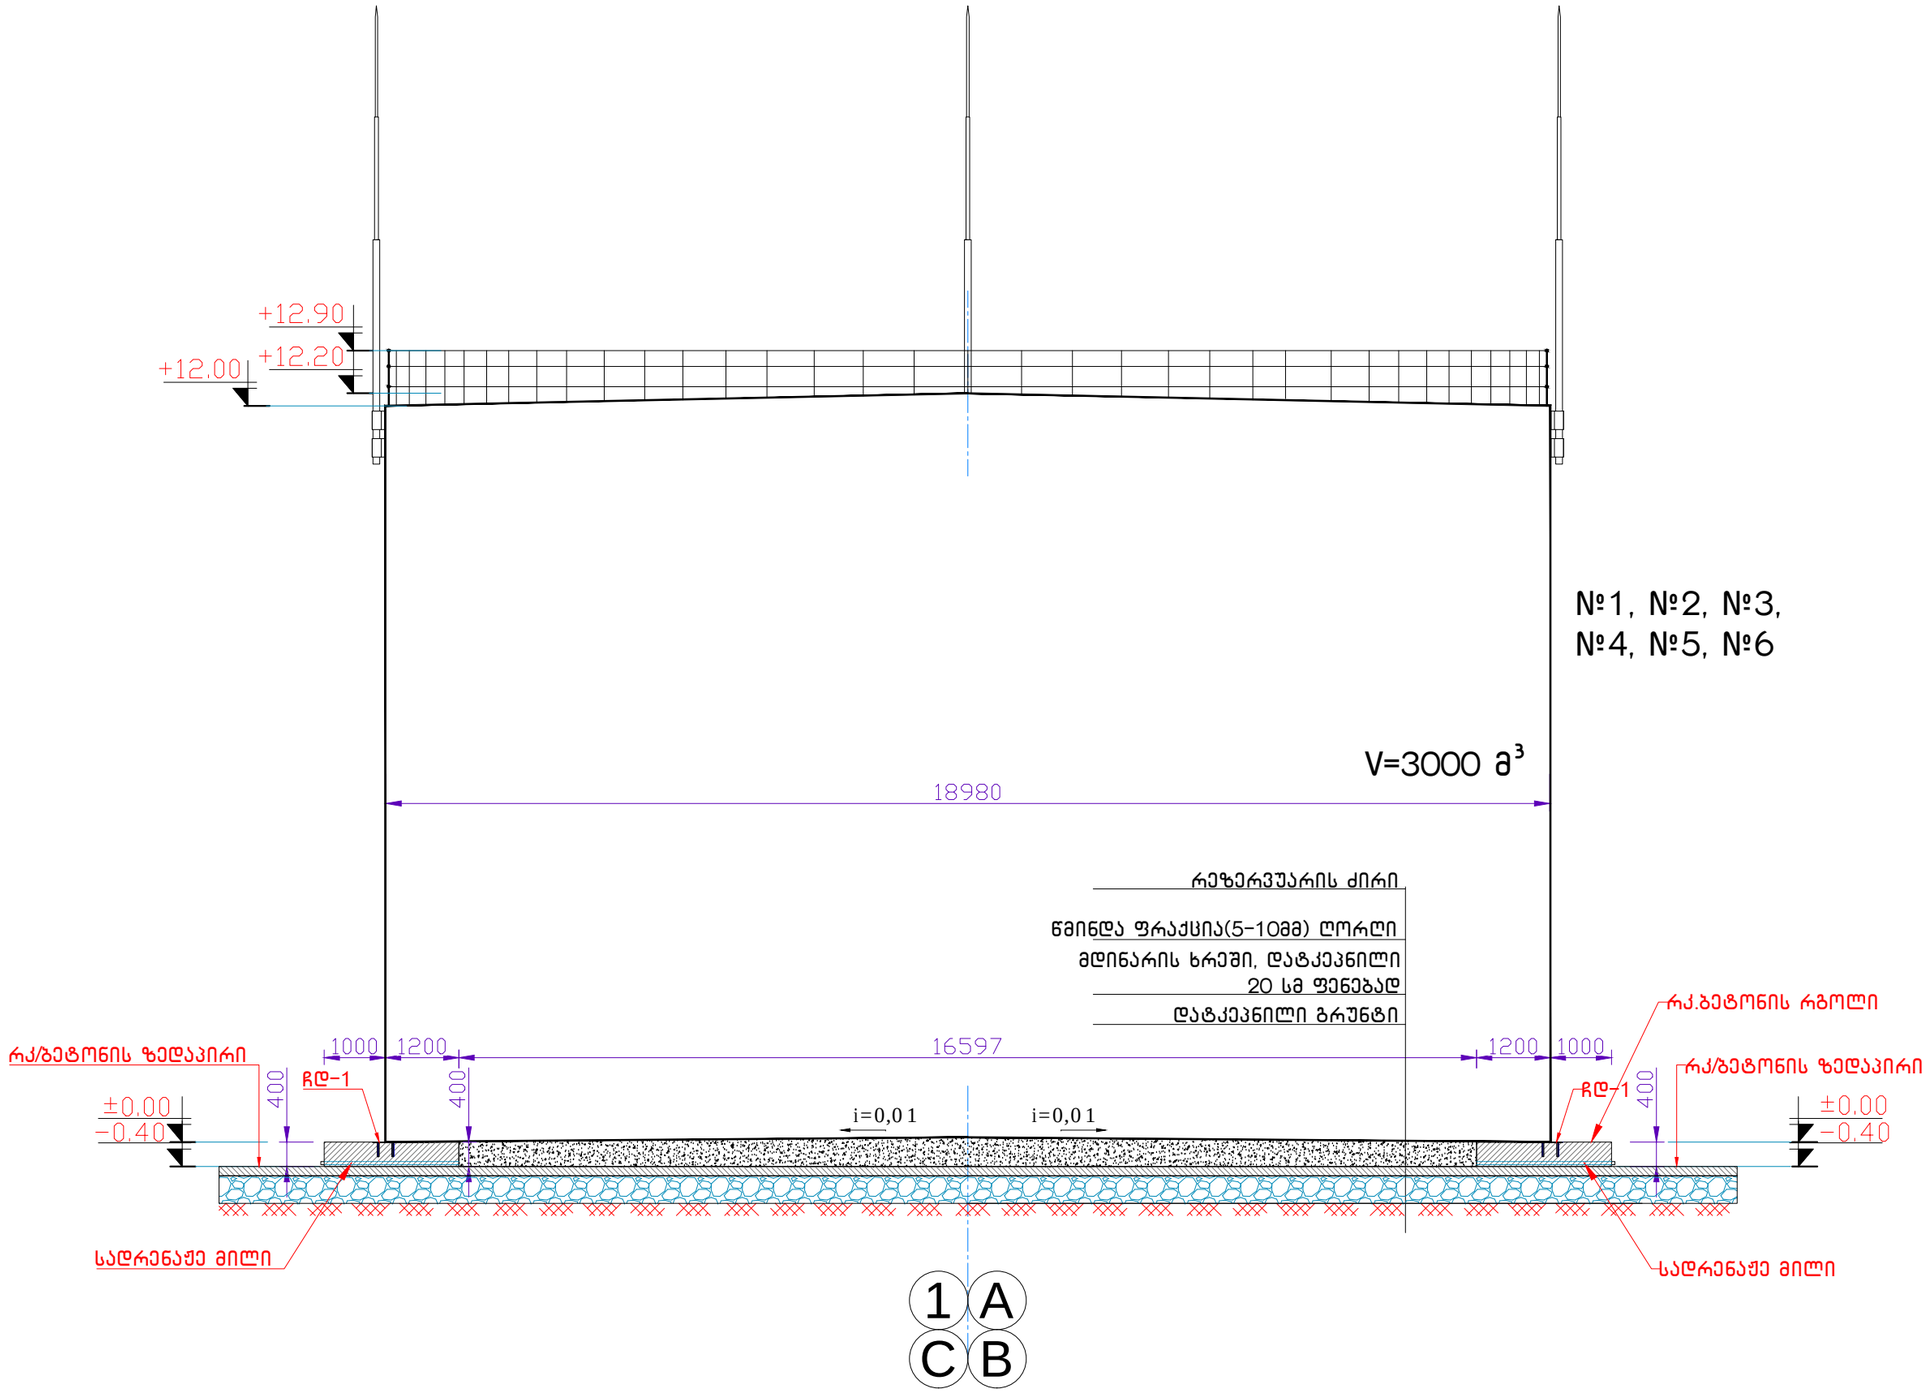

01 ჭრილი 3-3
მასშტაბი 1:100

დამგეგმარებელი:
შპს „ინტექსი" ს/ს.: 211349753
ვაჟა ფშაველას გამზ. №16
0160 თბილისი, საქართველო

№12. სარეზერვუარო პარკი.
3000 მ³ ტევადობის
ვერტიკალური რეზერვუარი
№№ 1,2,3,4,5,6.

დამკვეთი: შპს „სოკარ ჭორჭია
პეტროლეუმი"
ID ნომერი: 202352514

ობიექტი:
ნავთობპროდუქტების საწყობი
მის.:
ქ.სამტრედია, ქუჩა ბახტაძე, ჩიხი I, №23
საკ.კოდი: 34.08.71.086

№	თარიღი	
1		
2		
3		
4		
5		
6		

გამოცემა: 07. 2020 წ.

პროექტის №

DWG FILE: SAMTREDIA SOCAR OIL TERMINAL

შეასრულა: ზ. ნადირაძე


შეამოწმა: თ. გოცირიძე

საავტორო უფლებები: INTEX ltd.

ნახაზი:
ჭრილი 3-3.

A-203

A3

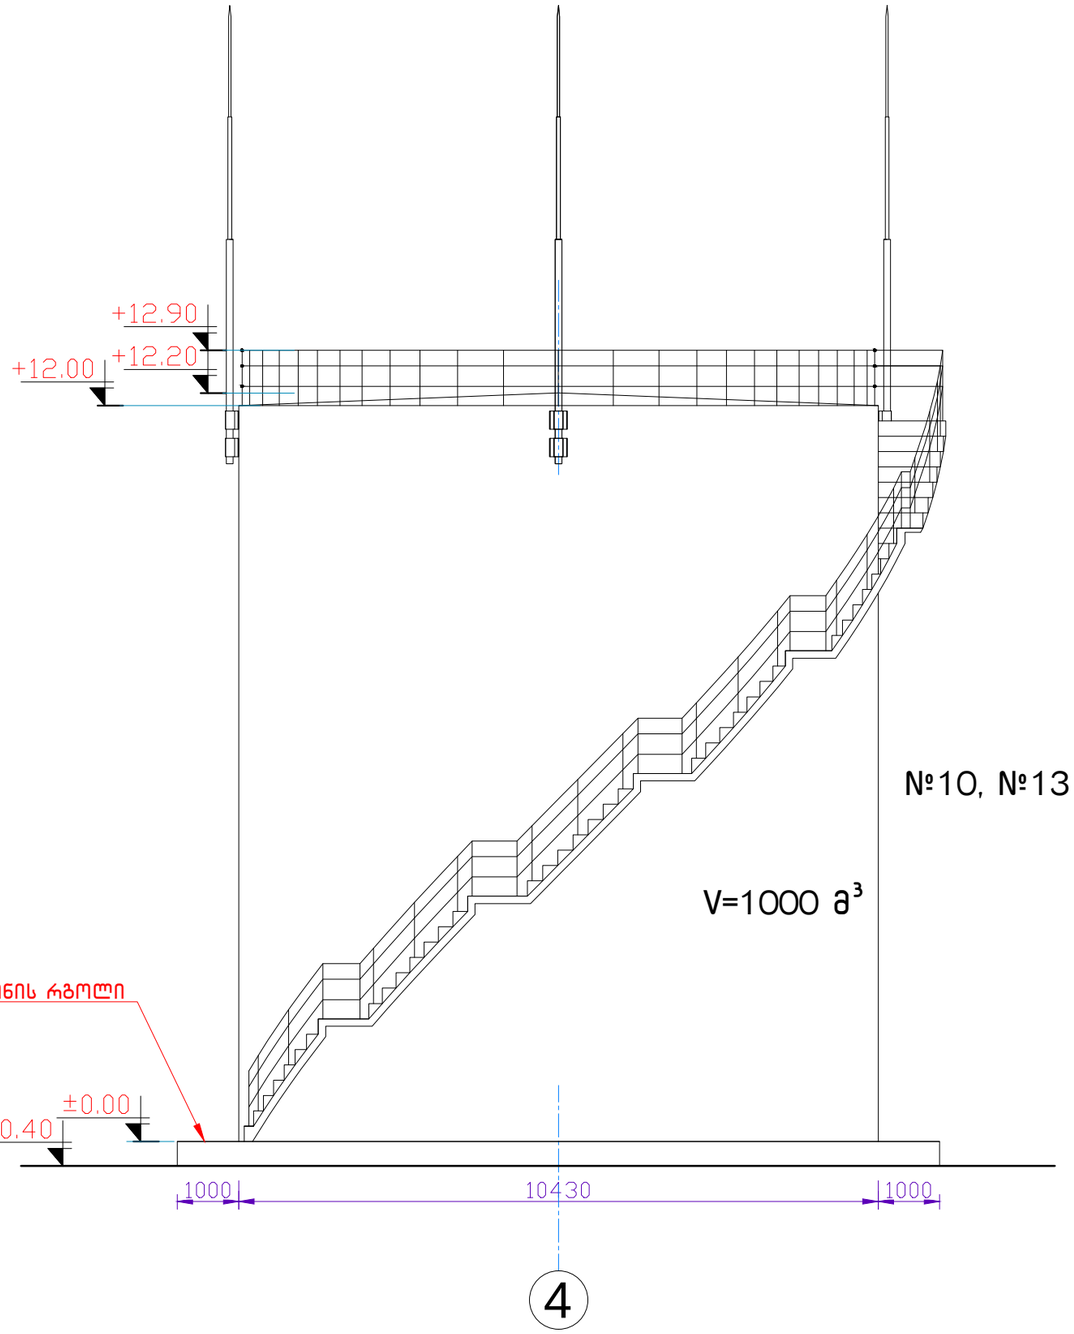

01 ფასადი
მასშტაბი 1:100

დამგეგმარებელი:
შპს „ინტექსი“ ს/ს.: 211349753
ვაჟა ფშაველას გამზ. №16
0160 თბილისი, საქართველო

№12. სარეზერვუარო პარკი. 1000 მ³ ტევადობის ვერტიკალური რეზერვუარი №10, №13.

დამკვეთი: შპს „სოკარ ჯორჯია პეტროლეუმი“
ID ნომერი: 202352514

ობიექტი:
ნავთობპროდუქტების საწყობი
მის.:
ქ.სამტრედია, ქუჩა ბახტაძე, ჩიხი I , №23
საკ.კოდი: 34.08.71.086

№	თარიღი	
1		
2		
3		
4		
5		
6		

გამოცემა: 07. 2020 წ.

პროექტის №

DWG FILE: SAMTREDIA SOCAR OIL TERMINAL


შეასრულა: ზ. ნადირაძე
შეამოწმა: თ. გოცირიძე

საავტორო უფლებები: INTEX ltd.

ნზხაზი:
ფასადი

A-301

A3

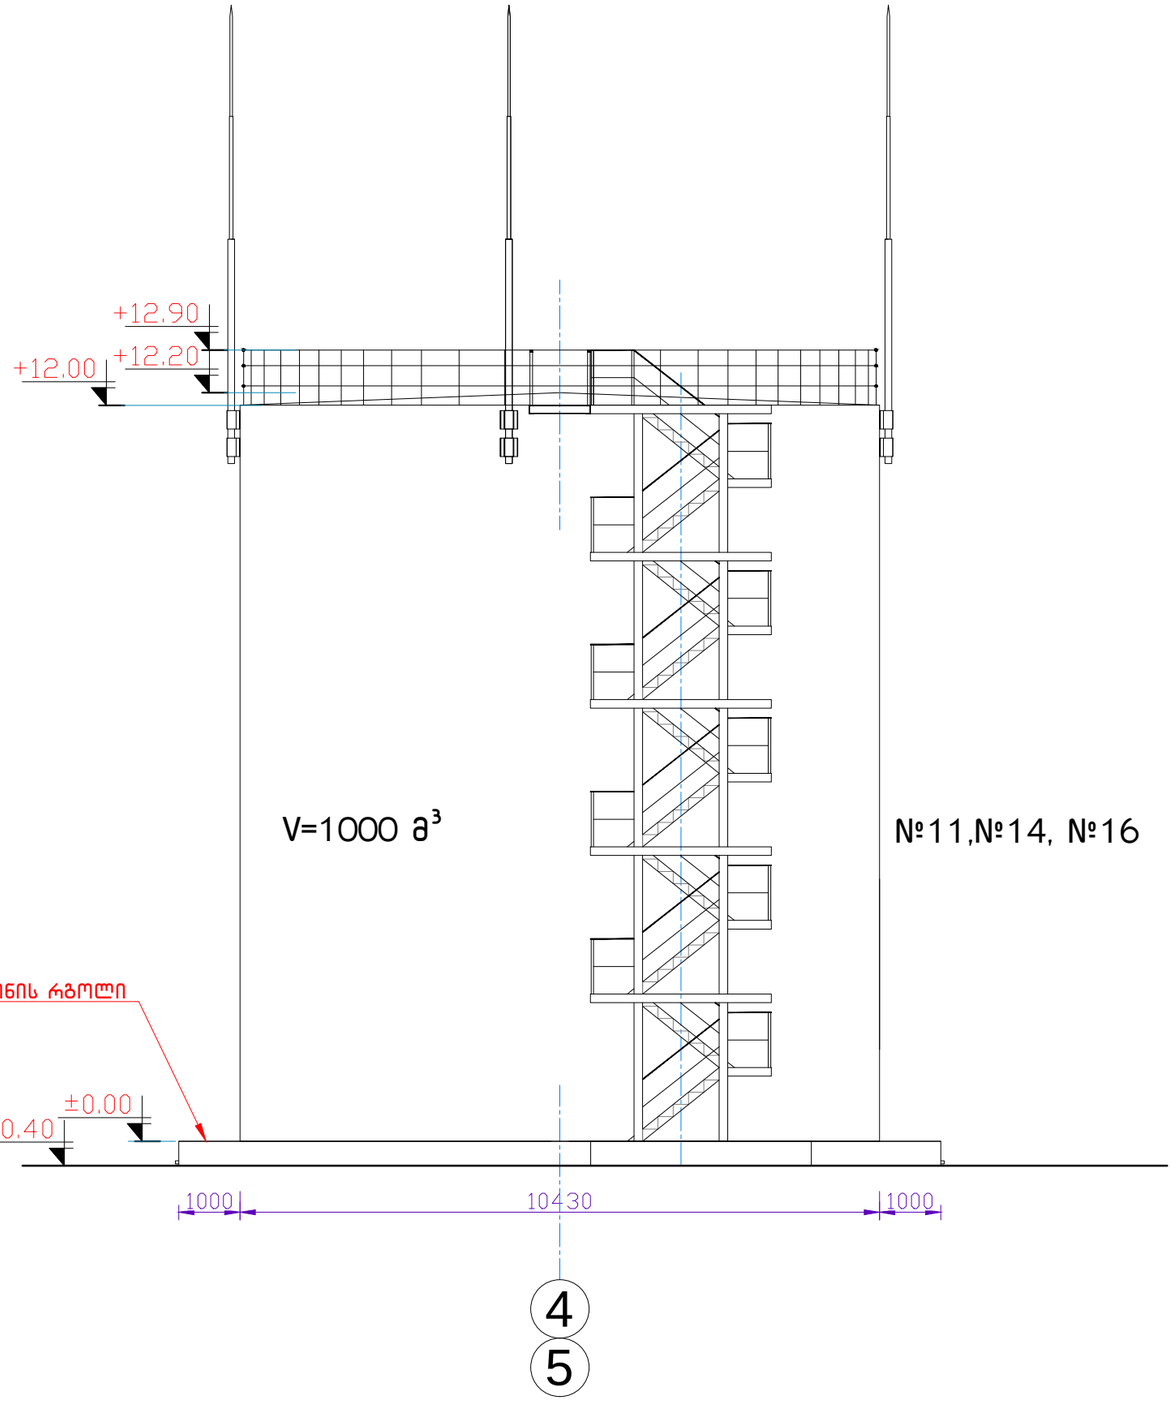

01 ხედი a-a
მასშტაბი 1:100

დამგეგმარებელი:
შპს „ინტექსი“ ს/ს.: 211349753
ვაჟა ფშაველას გამზ. №16
0160 თბილისი, საქართველო

№12. სარეზერვუარო პარკი. 1000 მ³ ტევადობის ვერტიკალური რეზერვუარი №11, №14, №16.

დამკვეთი: შპს „სოკარ ჯორჯია პეტროლეუმი“
ID ნომერი: 202352514

ობიექტი:
ნავთობპროდუქტების საწყობი
მის.:
ქ.სამტრედია, ქუჩა ბახტაძე, ჩიხი I , №23
საკ.კოდი: 34.08.71.086

№	თარიღი	
1		
2		
3		
4		
5		
6		


გამოცემა: 07. 2020 წ.

პროექტის №
DWG FILE: SAMTREDIA SOCAR OIL TERMINAL
შეასრულა: ზ. ნადირაძე
შეამოწმა: თ. გოცირიძე
საავტორო უფლებები: INTEX ltd.

ნზხაზი:
ხედი a-a

A-302

A3

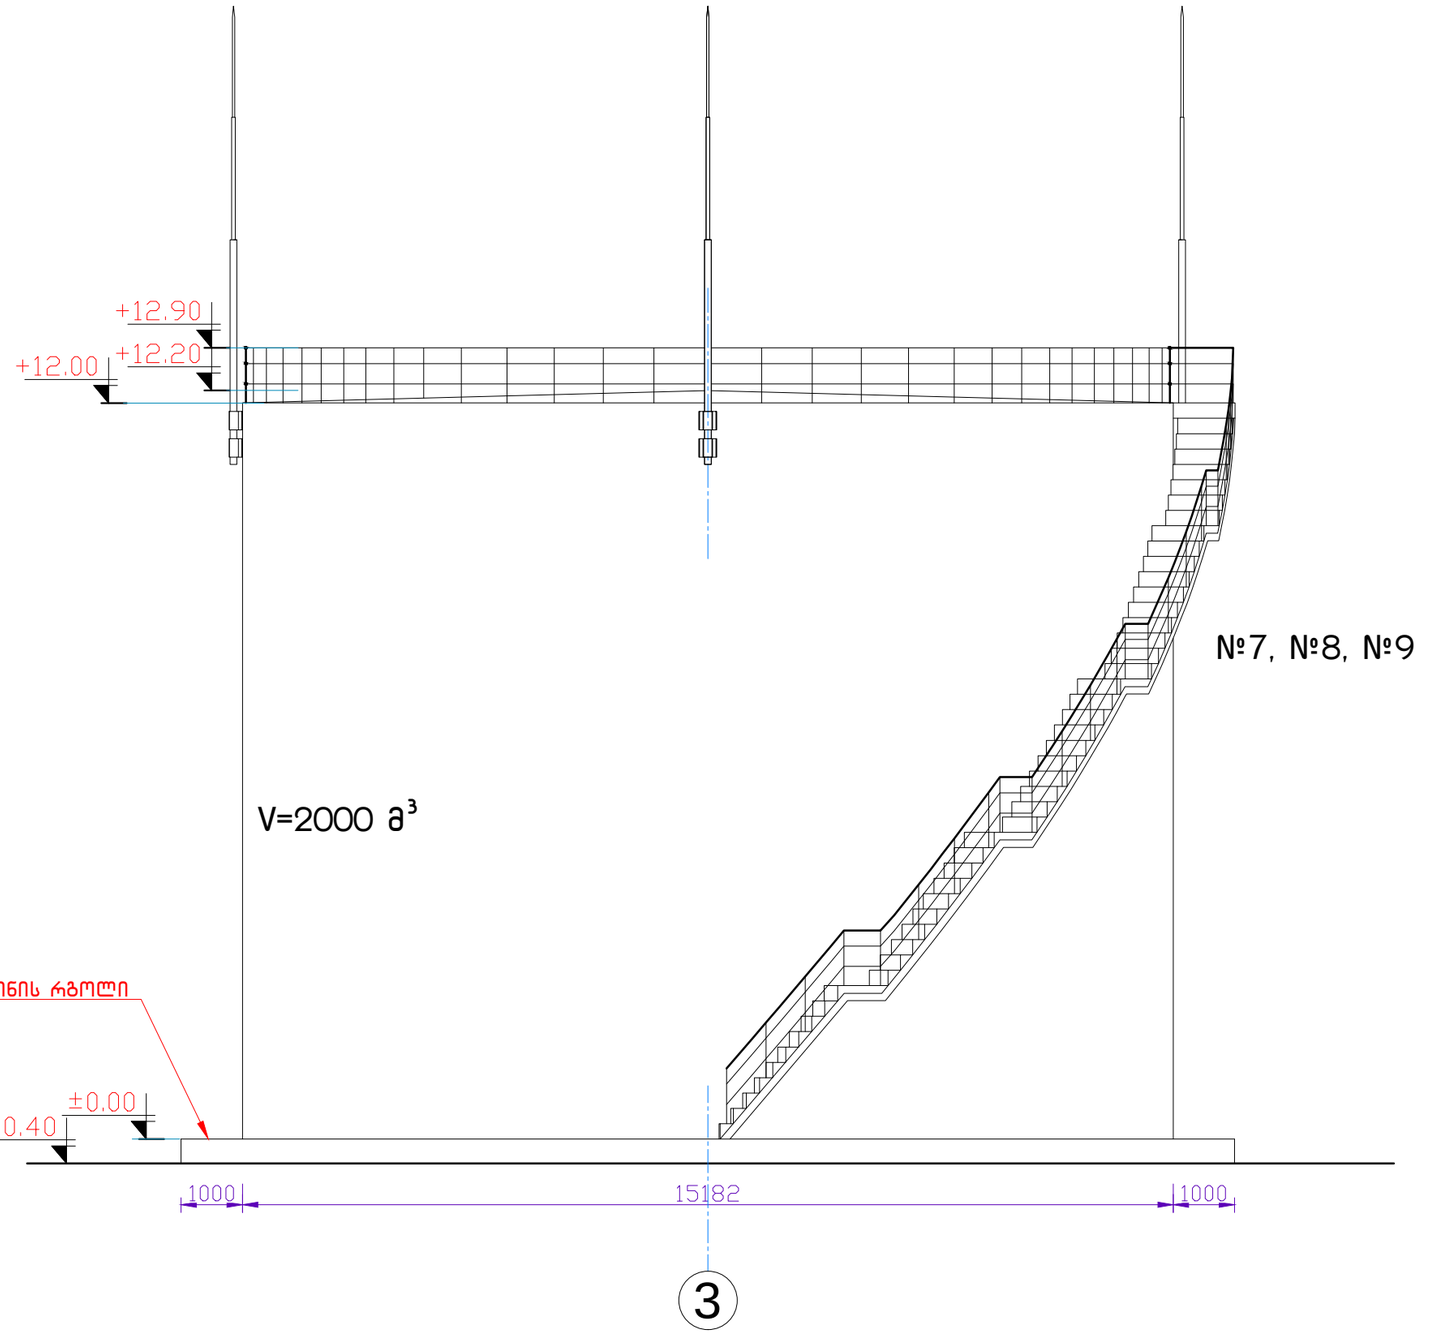

01 ფასადი
მასშტაბი 1:100

დამგეგმარებელი:
შპს „ინტექსი“ ს/ს.: 211349753
ვაჟა ფშაველას გამზ. №16
0160 თბილისი, საქართველო

№12. სარეზერვუარო პარკი. 2000 მ³ ტევადობის ვერტიკალური რეზერვუარი №7, №8, №9.

დამკვეთი: შპს „სოკარ ჯორჯია პეტროლეუმი“
ID ნომერი: 202352514

ობიექტი:
ნავთობპროდუქტების საწყობი
მის.:
ქ.სამტრედია, ქუჩა ბახტაძე, ჩიხი I , №23
საკ.კოდი: 34.08.71.086

№	თარიღი	
1		
2		
3		
4		
5		
6		

გამოცემა: 07. 2020 წ.

პროექტის №

DWG FILE: SAMTREDIA SOCAR OIL TERMINAL


შეასრულა: ზ. ნადირაძე
შეამოწმა: თ. გოცირიძე

საავტორო უფლებები: INTEX ltd.

ნახაზი:
ფასადი

A-303

A3

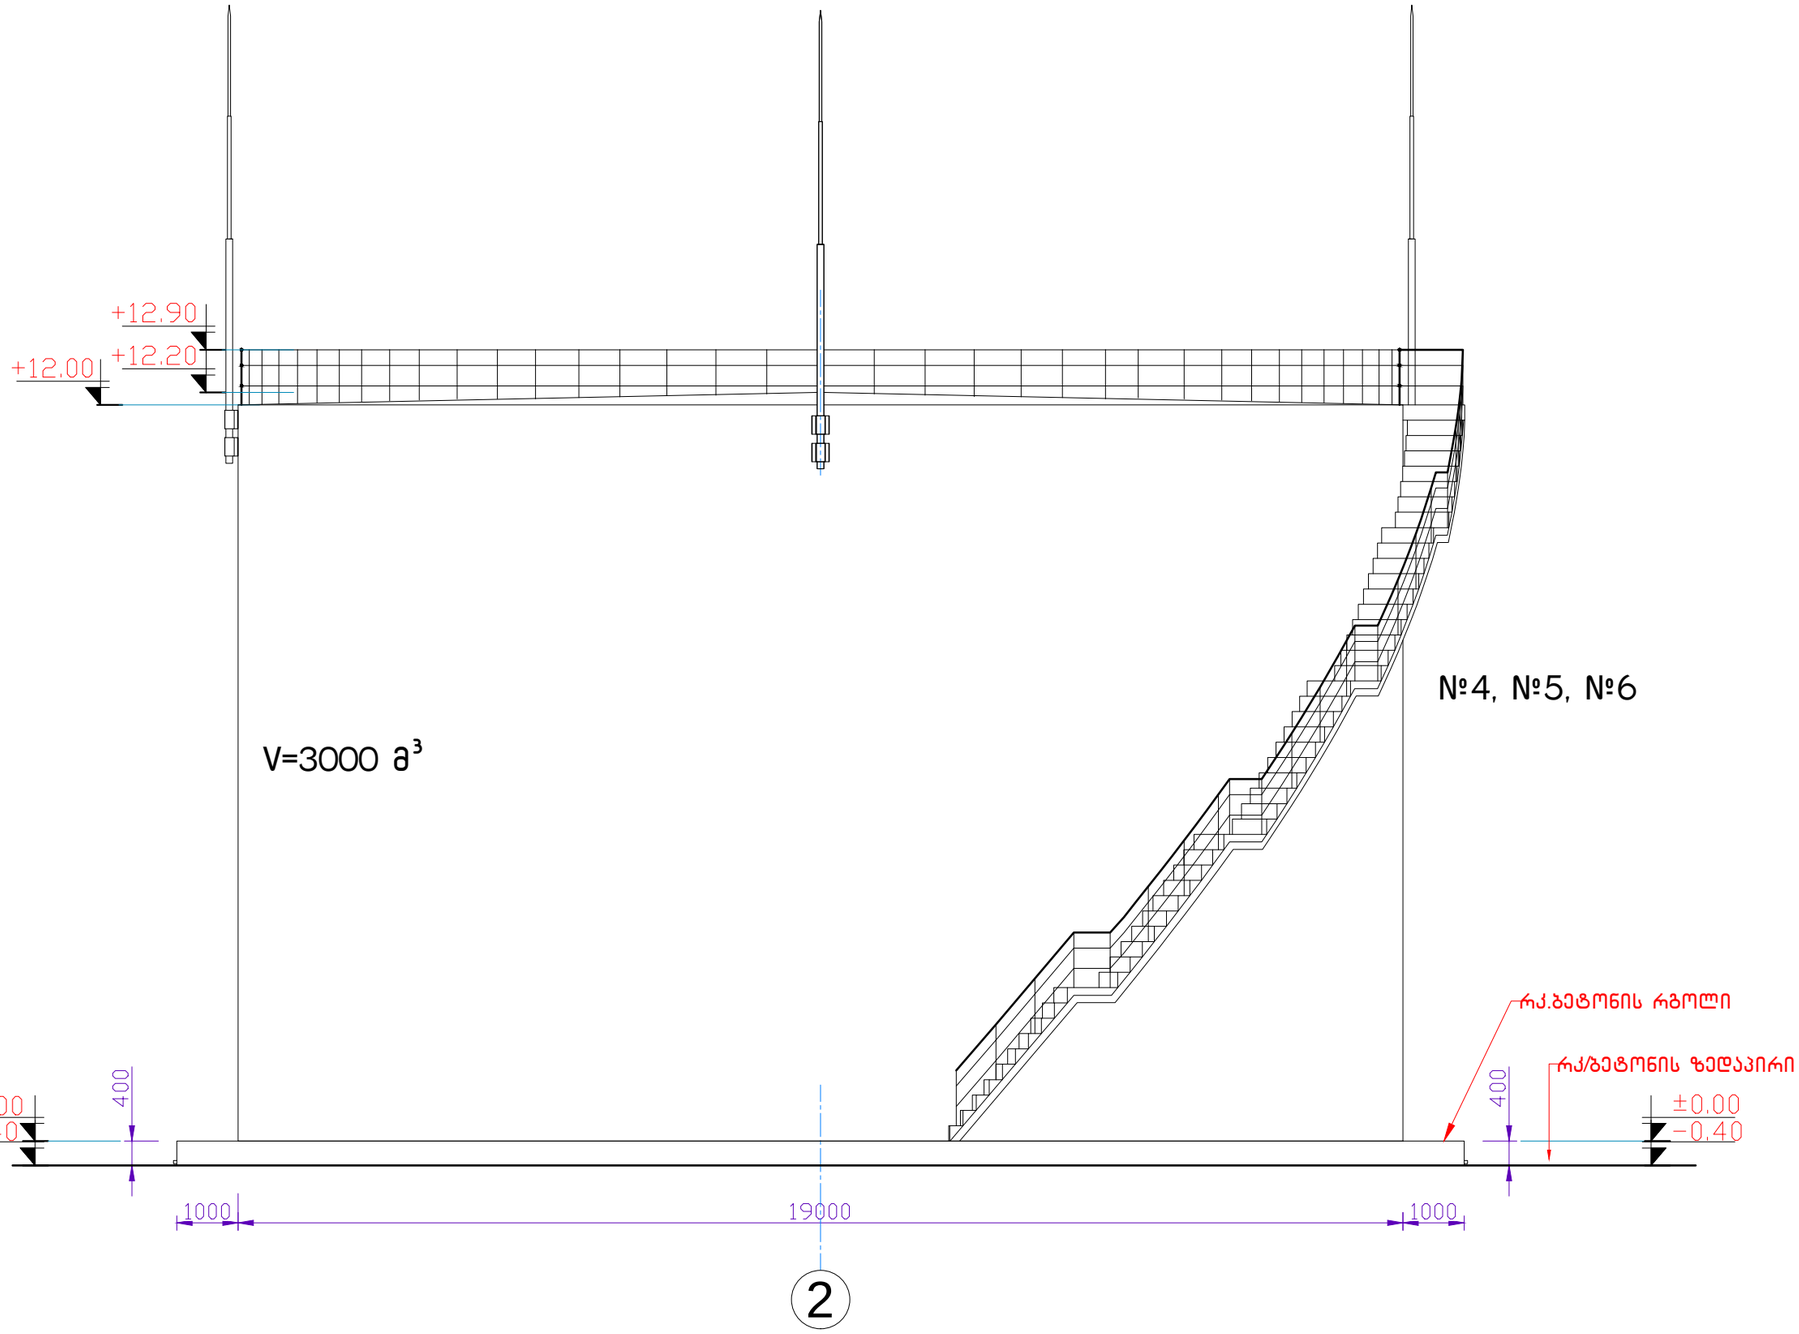

01 ფასადი
მასშტაბი 1:100

დამგეგმარებელი:
შპს „ინტექსი“ ს/ს.: 211349753
ვაჟა ფშაველას გამზ. №16
0160 თბილისი, საქართველო

№12. სარეზერვუარო პარკი. 3000 მ³ ტევადობის ვერტიკალური რეზერვუარი №4, №5, №6.

დამკვეთი: შპს „სოკარ ჯორჯია პეტროლეუმი“
ID ნომერი: 202352514

ობიექტი:
ნავთობპროდუქტების საწყობი
მის.:
ქ.სამტრედია, ქუჩა ბახტაძე, ჩიხი I , №23
საკ.კოდი: 34.08.71.086

№	თარიღი	
1		
2		
3		
4		
5		
6		

გამოცემა: 07. 2020 წ.

პროექტის №

DWG FILE: SAMTREDIA SOCAR OIL TERMINAL


შეასრულა: ზ. ნადირაძე
შეამოწმა: თ. გოცირიძე

საავტორო უფლებები: INTEX ltd.

ნახაზი:
ფასადი

A-304

A3

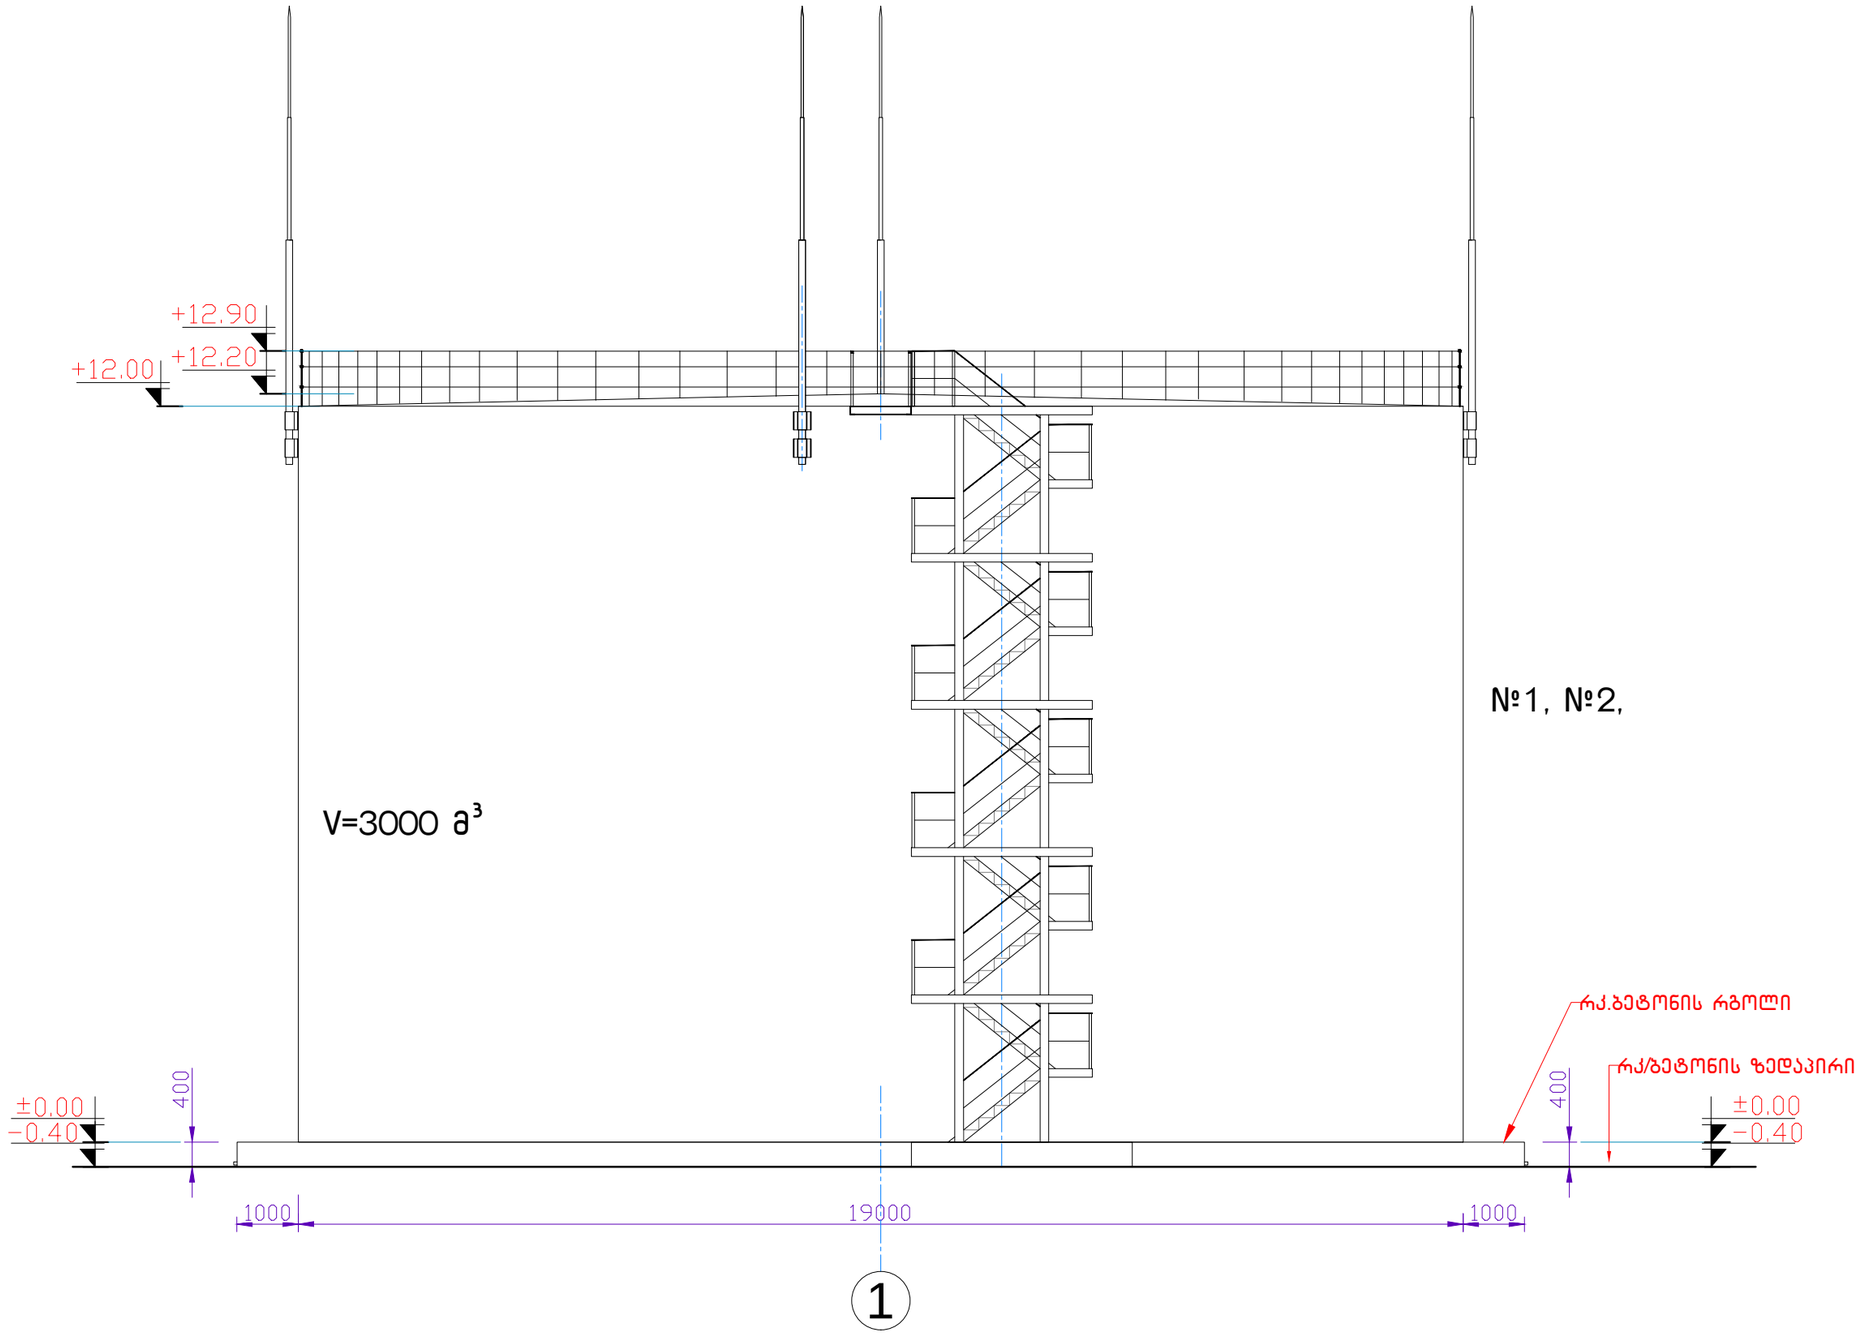

01 ხედი b-b
მასშტაბი 1:100

დამგეგმარებელი:
შპს „ინტექსი" ს/ს.: 211349753
ვაჟა ფშაველას გამზ. №16
0160 თბილისი, საქართველო

№12. სარეზერვუარო პარკი. 3000 მ³ ტევადობის ვერტიკალური რეზერვუარი №1, №2.

დამკვეთი: შპს „სოკარ ჯორჯია პეტროლეუმი"
ID ნომერი: 202352514

ობიექტი:
ნავთობპროდუქტების საწყობი
მის.:
ქ.სამტრედია, ქუჩა ბახტაძე, ჩიხი I, №23
საკ.კოდი: 34.08.71.086

№	თარიღი	
1		
2		
3		
4		
5		
6		

გამოცემა: 07. 2020 წ.

პროექტის №

DWG FILE: SAMTREDIA SOCAR OIL TERMINAL

შეასრულა: ზ. ნადირაძე

შეამოწმა: თ. გოცირიძე

საავტორო უფლებები: INTEX ltd.

ნზხაზი:
ხედი b-b

A-305

A3

შპს „ინტექსი“ I.D.: 211349753
ვაჟა ფშაველას გამზ. №16
0160 თბილისი, საქართველო


ქ.სამტრედიაში, ქუჩა ბახტაძე, ჩიხი I, №23-ში შპს „სოკარ ჯორჯია პეტროლეუმი“-ს არსებული ნავთობპროდუქტების საწყობის რეკონსტრუქციის პროექტი

(ნავთობპროდუქტების ჩამომცლელ-ჩამსხმელი რკინიგზის არსებული ესტაკადა -- ობიექტი № 13)

არქიტექტურული ნაწილი

თბილისი 2020 წელი

ობიექტი №13 - ნავთობპროდუქტების ჩამომცლელ-ჩამსხმელი რკინიგზის არსებული ესტაკადა

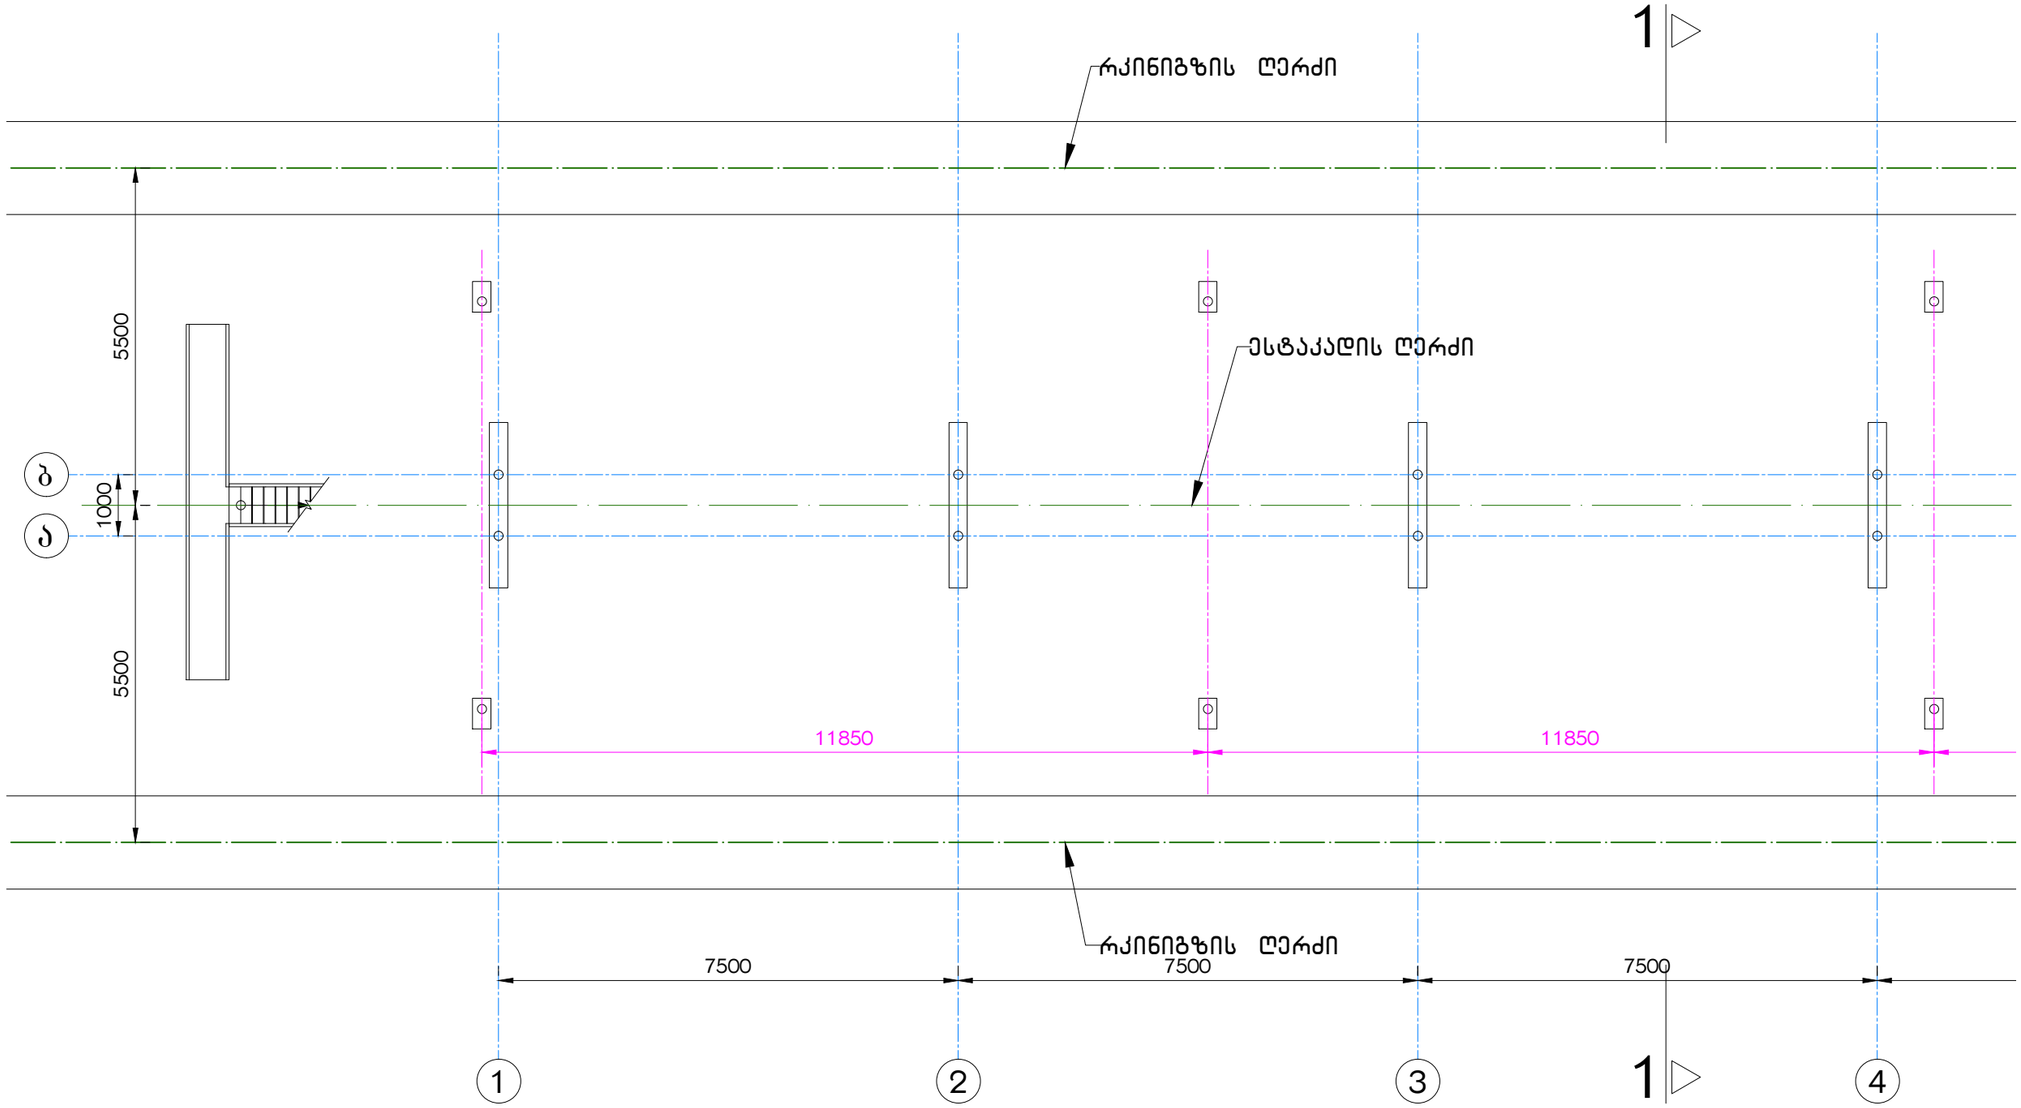

01 ესტაკადის გეგმა ±0.00 ნიშნულზე (ფრაგმენტი 1-4 ღერძებში)

მ. 1:100

INTEX ULTIMATE DESIGN

დამგეგმარებელი:
შპს „ინტექსი" ს/ს.: 211349753
ვაჟა ფშაველას გამზ. №16
0160 თბილისი, საქართველო

ობიექტი №13 - რკინიგზის არსებული ესტაკადა

დამკვეთი: შპს „სოკარ ჯორჯია პეტროლეუმი"
ID ნომერი: 202352514

ობიექტი:
ნავთობპროდუქტების საწყობი
მის.:
ქ.სამგორედია, ქუჩა ბახტაძე, ჩიხი I , №23

№	თარიღი	
1		
2		
3		
4		
5		
6		

გამოცემა: 07. 2020 წ.

პროექტის №

DWG FILE: SAMTREDIA SOCAR OIL TERMINAL

შეასრულა: ზ. ნადირაძე

შეამოწმა: თ. გოცირიძე


საავტორო უფლებები: INTEX ltd.

1. (№ 13)ესტაკადის გეგმა ±0.00 ნიშნულზე (ფრაგმენტი 1-4 ღერძებში)

A-101

A3

ობიექტი №13 - ნავთობპროდუქტების ჩამომცლელ-ჩამსხმელი რკინიგზის არსებული ესტაკადა

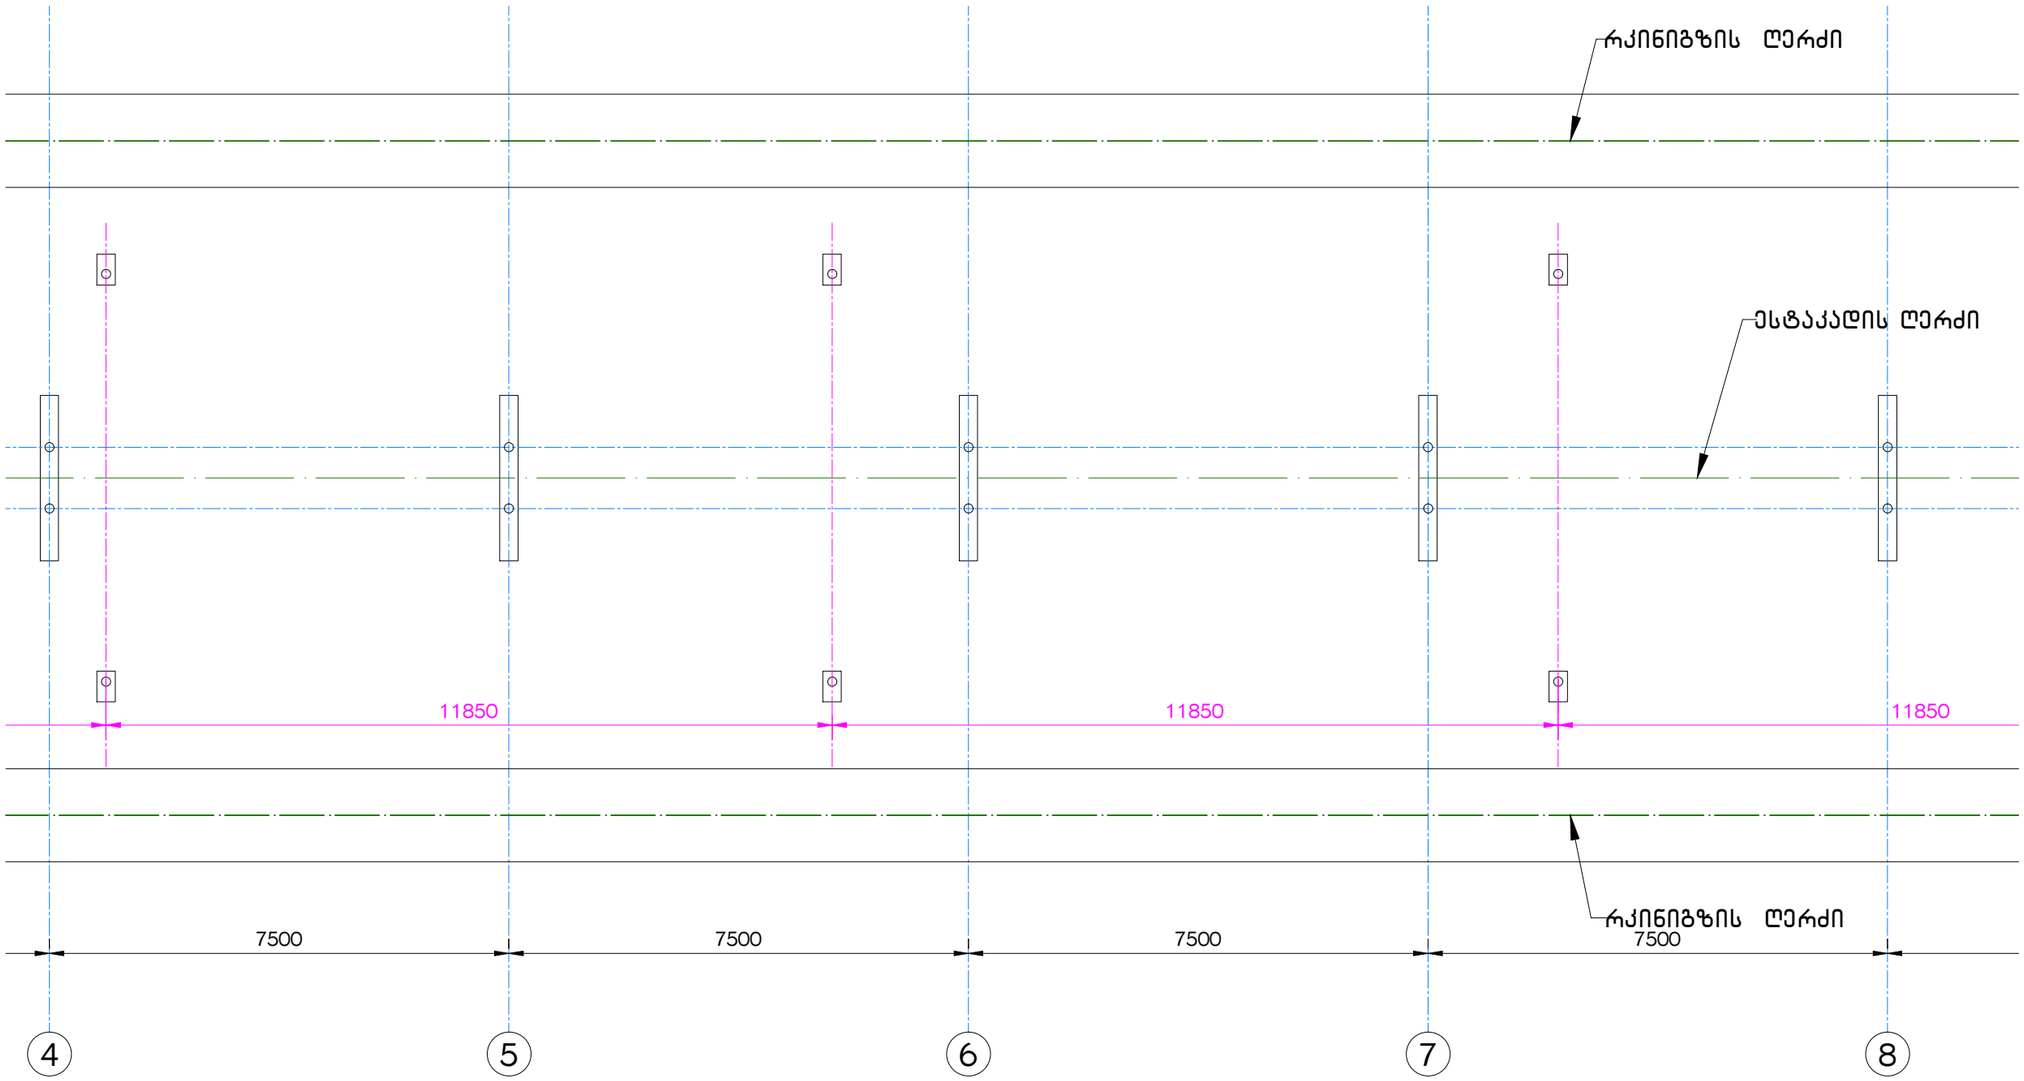

01 ესტაკადის გეგმა ±0.00 ნიშნულზე (ფრაგმენტი 4-8 ღერძებში)

მ. 1:100

დამგეგმარებელი:
შპს „ინტექსი" ს/ს.: 211349753
ვაჟა ფშაველას გამზ. №16
0160 თბილისი, საქართველო

ობიექტი №13 - რკინიგზის არსებული ესტაკადა

დამკვეთი: შპს „სოკარ ჯორჯია პეტროლეუმი"
ID ნომერი: 202352514

ობიექტი:
ნავთობპროდუქტების საწყობი
მის.:
ქ.სამგორეთია, ქუჩა ბახტაძე, ჩიხი I , №23

№	თარიღი	
1		
2		
3		
4		
5		
6		

გამოცემა: 07. 2020 წ.

პროექტის №

DWG FILE: SAMTREDIA SOCAR OIL TERMINAL

შეასრულა: ზ. ნადირაძე

შეამოწმა: თ. გოცირიძე


საავტორო უფლებები: INTEX ltd.

1. (№ 13)ესტაკადის გეგმა ±0.00 ნიშნულზე (ფრაგმენტი 4-8 ღერძებში)

A-102

A3

ობიექტი №13 - ნავთობპროდუქტების ჩამომცლელ-ჩამსხმელი რკინიგზის არსებული ესტაკადა

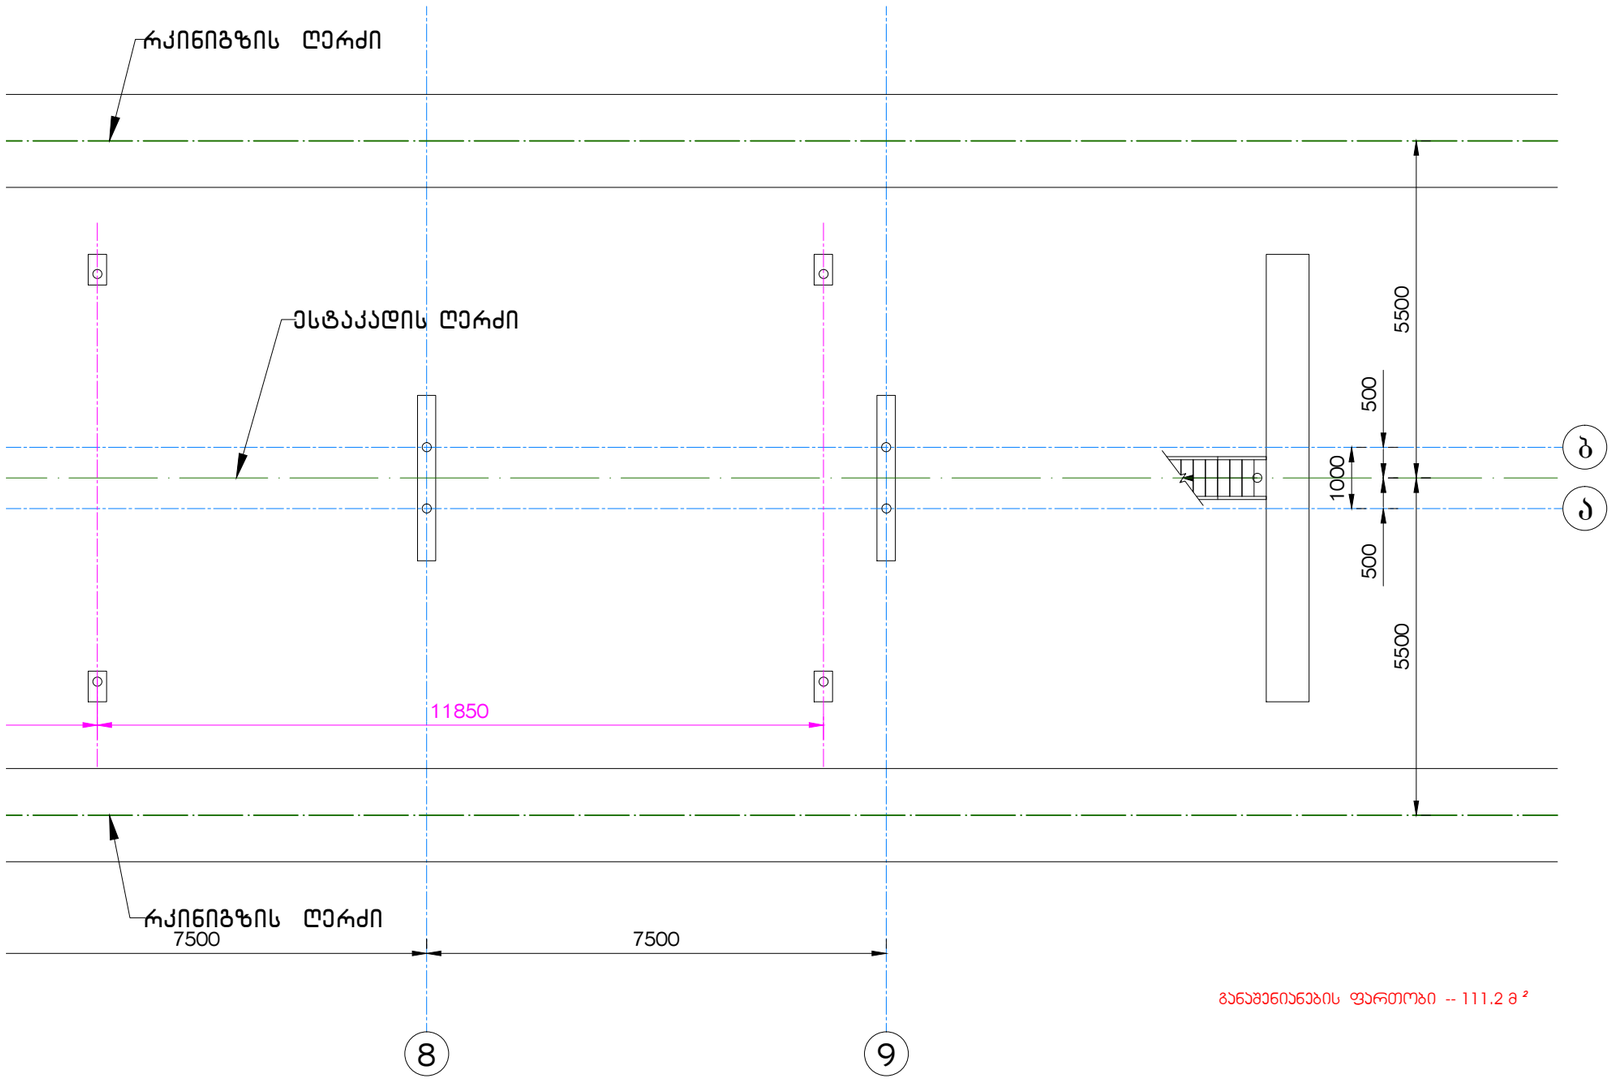

განაშენიანების ფართობი -- 111.2 მ²

01 ესტაკადის გეგმა ±0.00 ნიშნულზე (ფრაგმენტი 8-9 ღერძებში)
მ. 1:100

დამგეგმარებელი:
შპს „ინტექსი" ს/ს.: 211349753
ვაჟა ფშაველას გამზ. №16
0160 თბილისი, საქართველო

ობიექტი №13 - რკინიგზის არსებული ესტაკადა

დამკვეთი: შპს „სოკარ ჯორჯია პეტროლეუმი"
ID ნომერი: 202352514

ობიექტი:
ნავთობპროდუქტების საწყობი
მის.:
ქ.სამგორეთია, ქუჩა ბახტაძე, ჩიხი I , №23

№	თარიღი	
1		
2		
3		
4		
5		
6		

გამოცემა: 07. 2020 წ.

პროექტის №
DWG FILE: SAMTREDIA SOCAR OIL TERMINAL

შეასრულა: ზ. ნადირაძე
შეამოწმა: თ. გოცირიძე


საავტორო უფლებები: INTEX ltd.

1. (№ 13)ესტაკადის გეგმა ±0.00 ნიშნულზე (ფრაგმენტი 8-9 ღერძებში)

A-103

A3

ობიექტი №13 - ნავთობპროდუქტების ჩამომცლელ-ჩამსხმელი რკინიგზის არსებული ესტაკადა

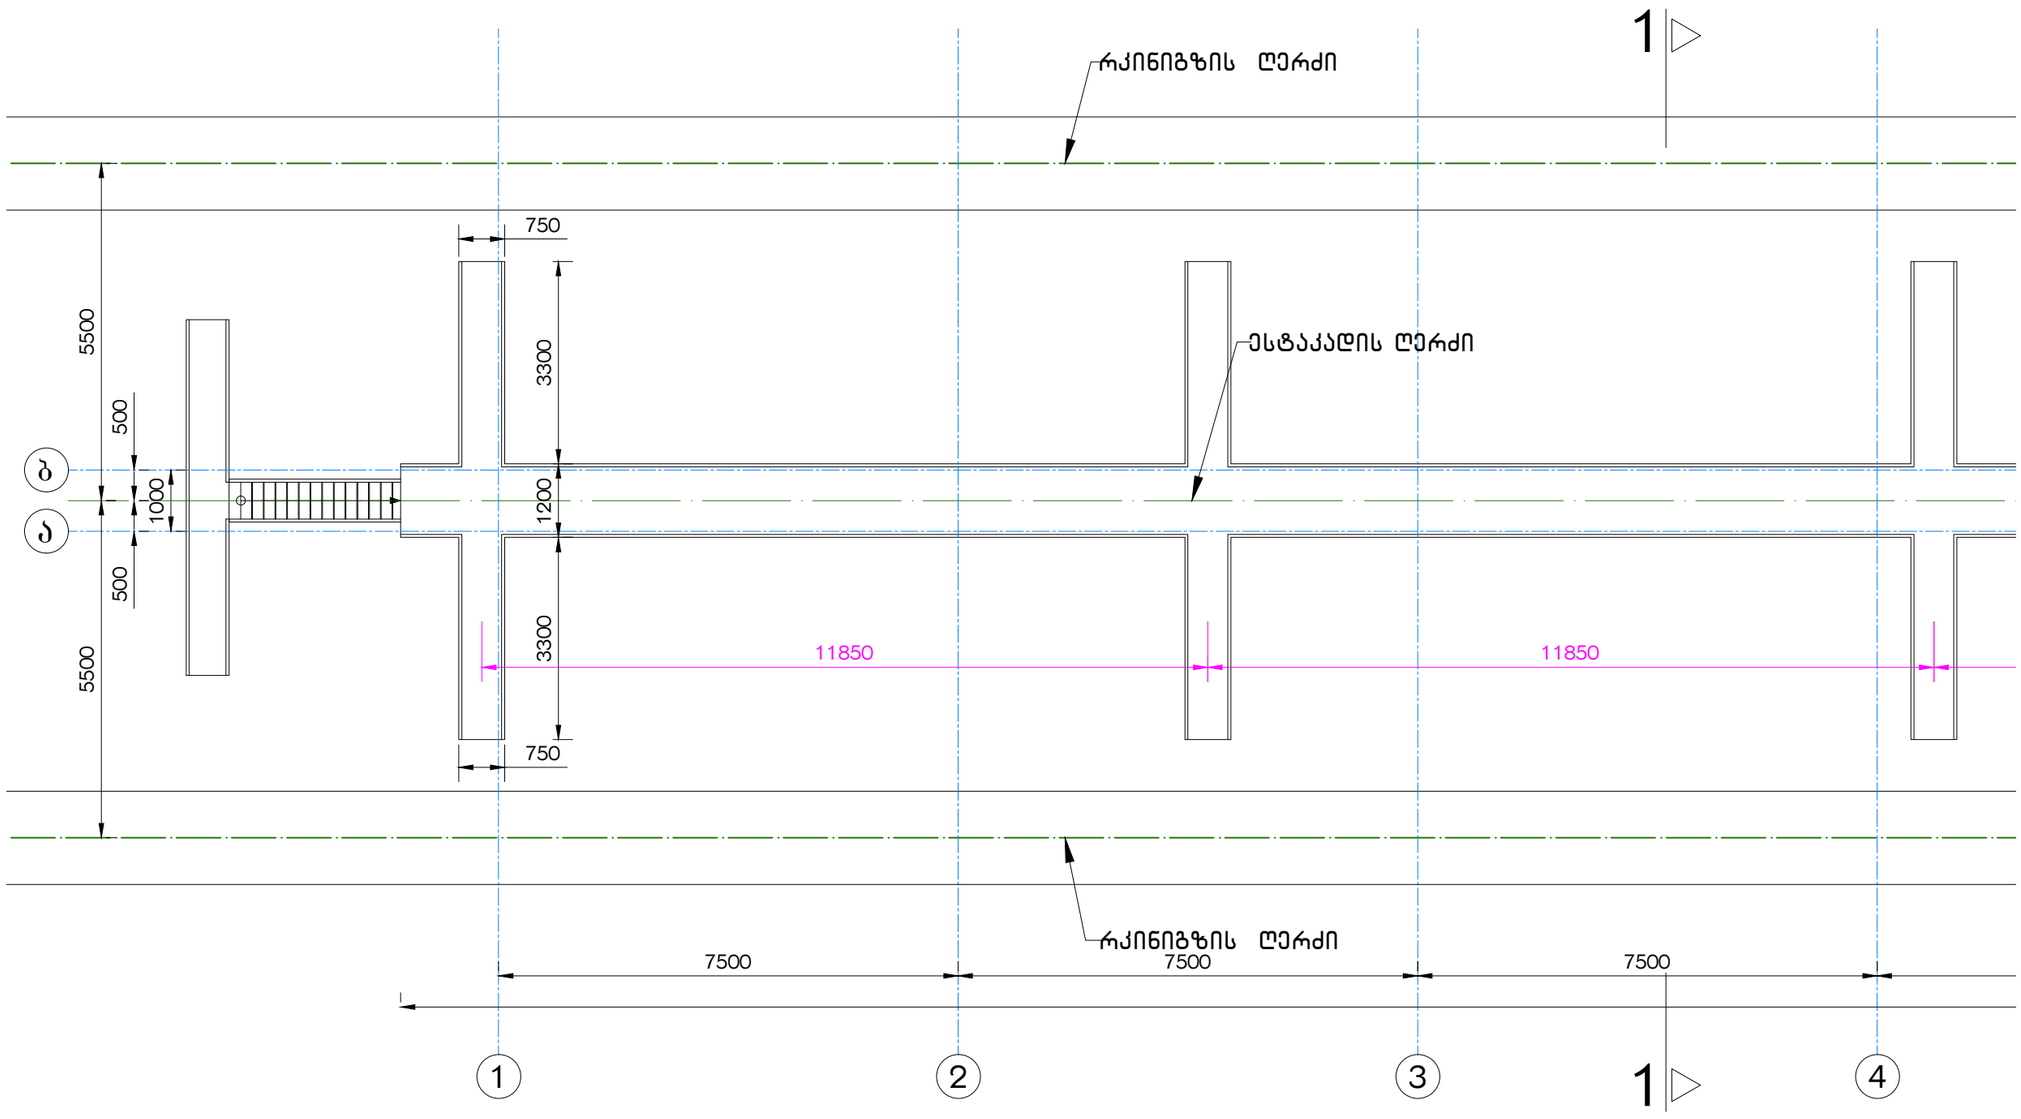

01 ესტაკადის გეგმა +3.70 ნიშნულზე (ფრაგმენტი 1-4 ღერძებში)
მ. 1:100

დამგეგმარებელი:
შპს „ინტექსი" ს/კ.: 211349753
ვაჟა ფშაველას გამზ. №16
0160 თბილისი, საქართველო

ობიექტი №13 - რკინიგზის არსებული ესტაკადა

დამკვეთი: შპს „სოკარ ჯორჯია პეტროლეუმი"
ID ნომერი: 202352514

ობიექტი:
ნავთობპროდუქტების საწყობი
მის.:
ქ.სამტრედია, ქუჩა ბახტაძე, ჩიხი I , №23

№	თარიღი	
1		
2		
3		
4		
5		
6		

გამოცემა: 07. 2020 წ.

პროექტის №

DWG FILE: SAMTREDIA SOCAR OIL TERMINAL

შეასრულა: ზ. ნადირაძე

შეამოწმა: თ. გოცირიძე


საავტორო უფლებები: INTEX ltd.

1. (№ 13) ესტაკადის გეგმა +3.70 ნიშნულზე (ფრაგმენტი 1-4 ღერძებში)

A-104

A3

ობიექტი №13 - ნავთობპროდუქტების ჩამომცლელ-ჩამსხმელი რკინიგზის არსებული ესტაკადა

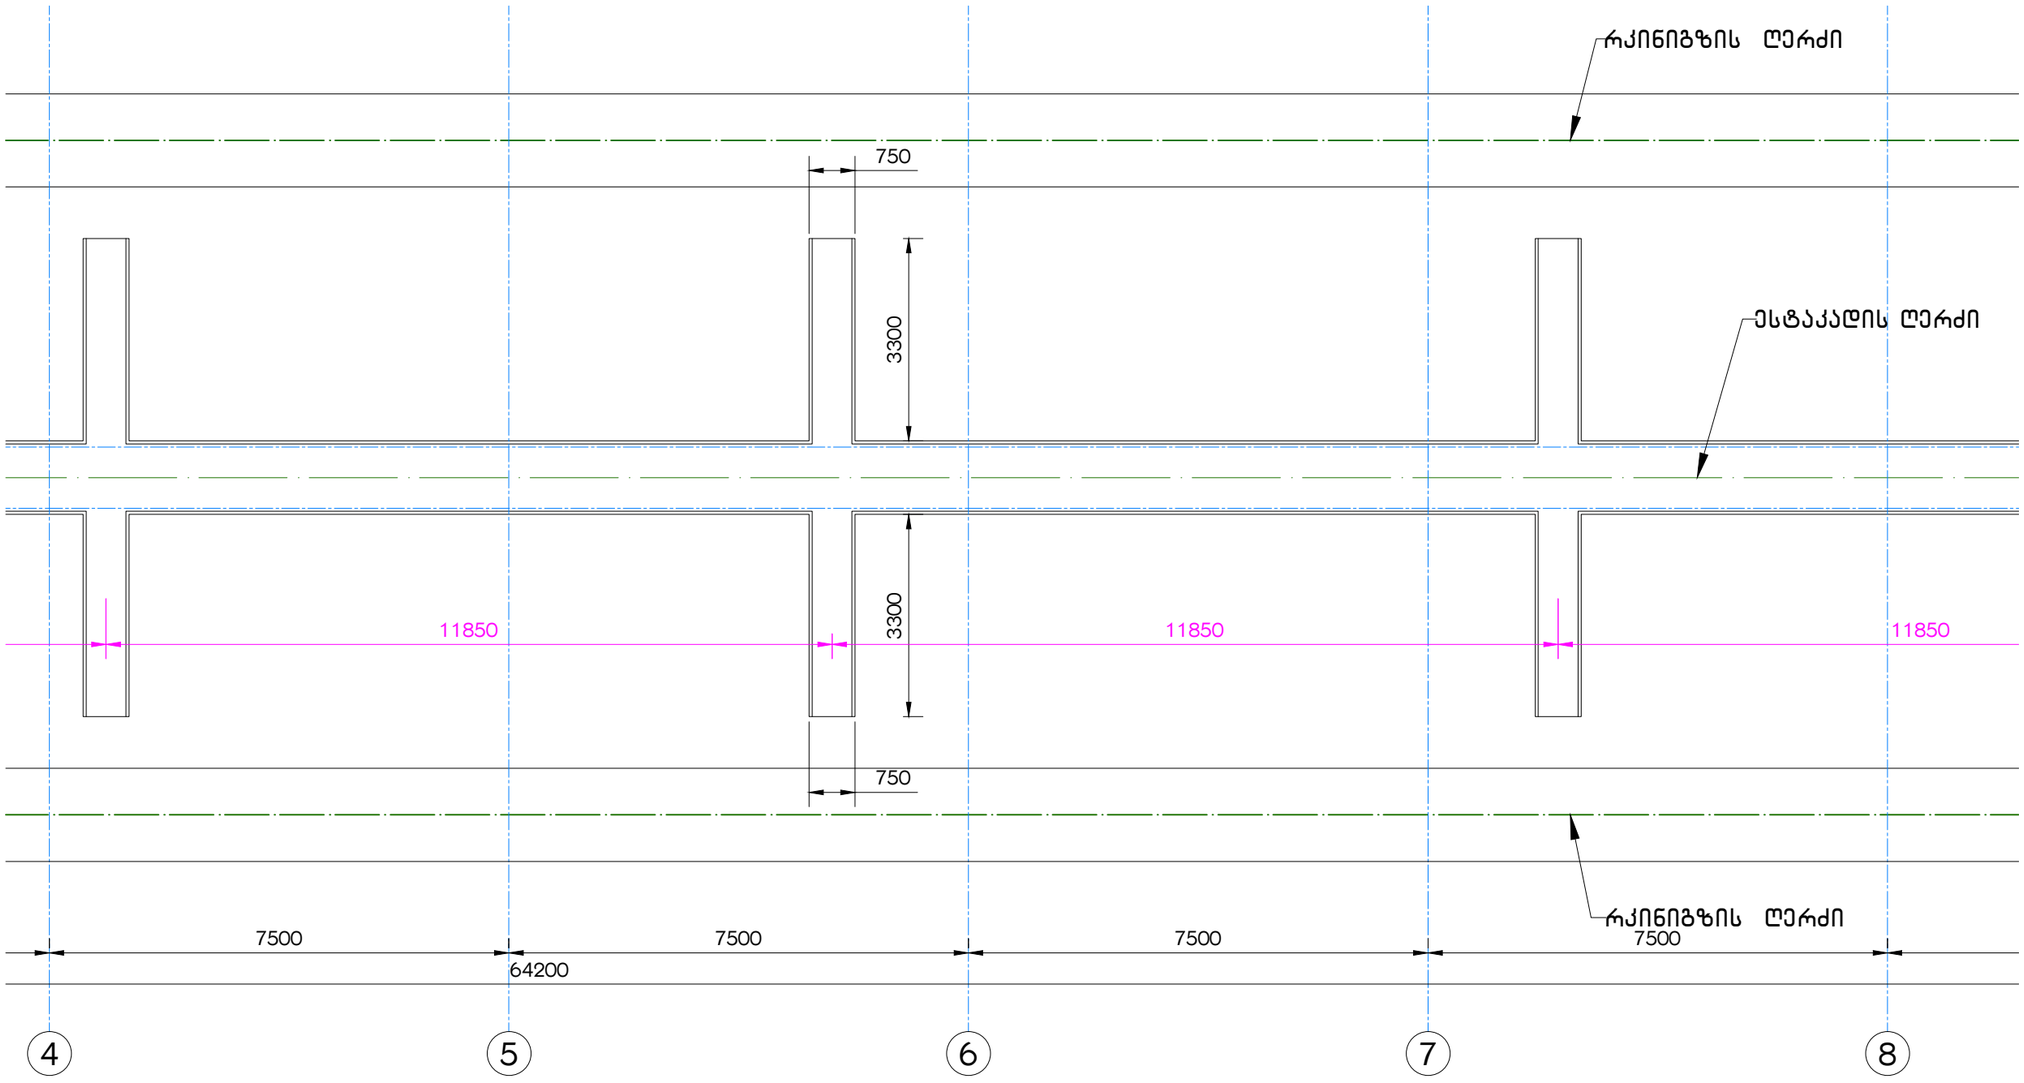

01 ესტაკადის გეგმა +3.70 ნიშნულზე (ფრაგმენტი 4-8 ღერძებში)

მ. 1:100

დამგეგმარებელი:
შპს „ინტექსი" ს/ს.: 211349753
ვაჟა ფშაველას გამზ. №16
0160 თბილისი, საქართველო

ობიექტი №13 - რკინიგზის არსებული ესტაკადა

დამკვეთი: შპს „სოკარ ჯორჯია პეტროლეუმი"
ID ნომერი: 202352514

ობიექტი:
ნავთობპროდუქტების საწყობი
მის.:
ქ.სამტრედია, ქუჩა ბახტაძე, ჩიხი I , №23

№	თარიღი	
1		
2		
3		
4		
5		
6		

გამოცემა: 07. 2020 წ.

პროექტის №

DWG FILE: SAMTREDIA SOCAR OIL TERMINAL

შეასრულა: ზ. ნადირაძე

შეამოწმა: თ. გოცირიძე


საავტორო უფლებები: INTEX ltd.

1. (№ 13)ესტაკადის გეგმა +3.70 ნიშნულზე (ფრაგმენტი 4-8 ღერძებში)

A-105

A3

ობიექტი №13 - ნავთობპროდუქტების ჩამომცლელ-ჩამსხმელი რკინიგზის არსებული ესტაკადა

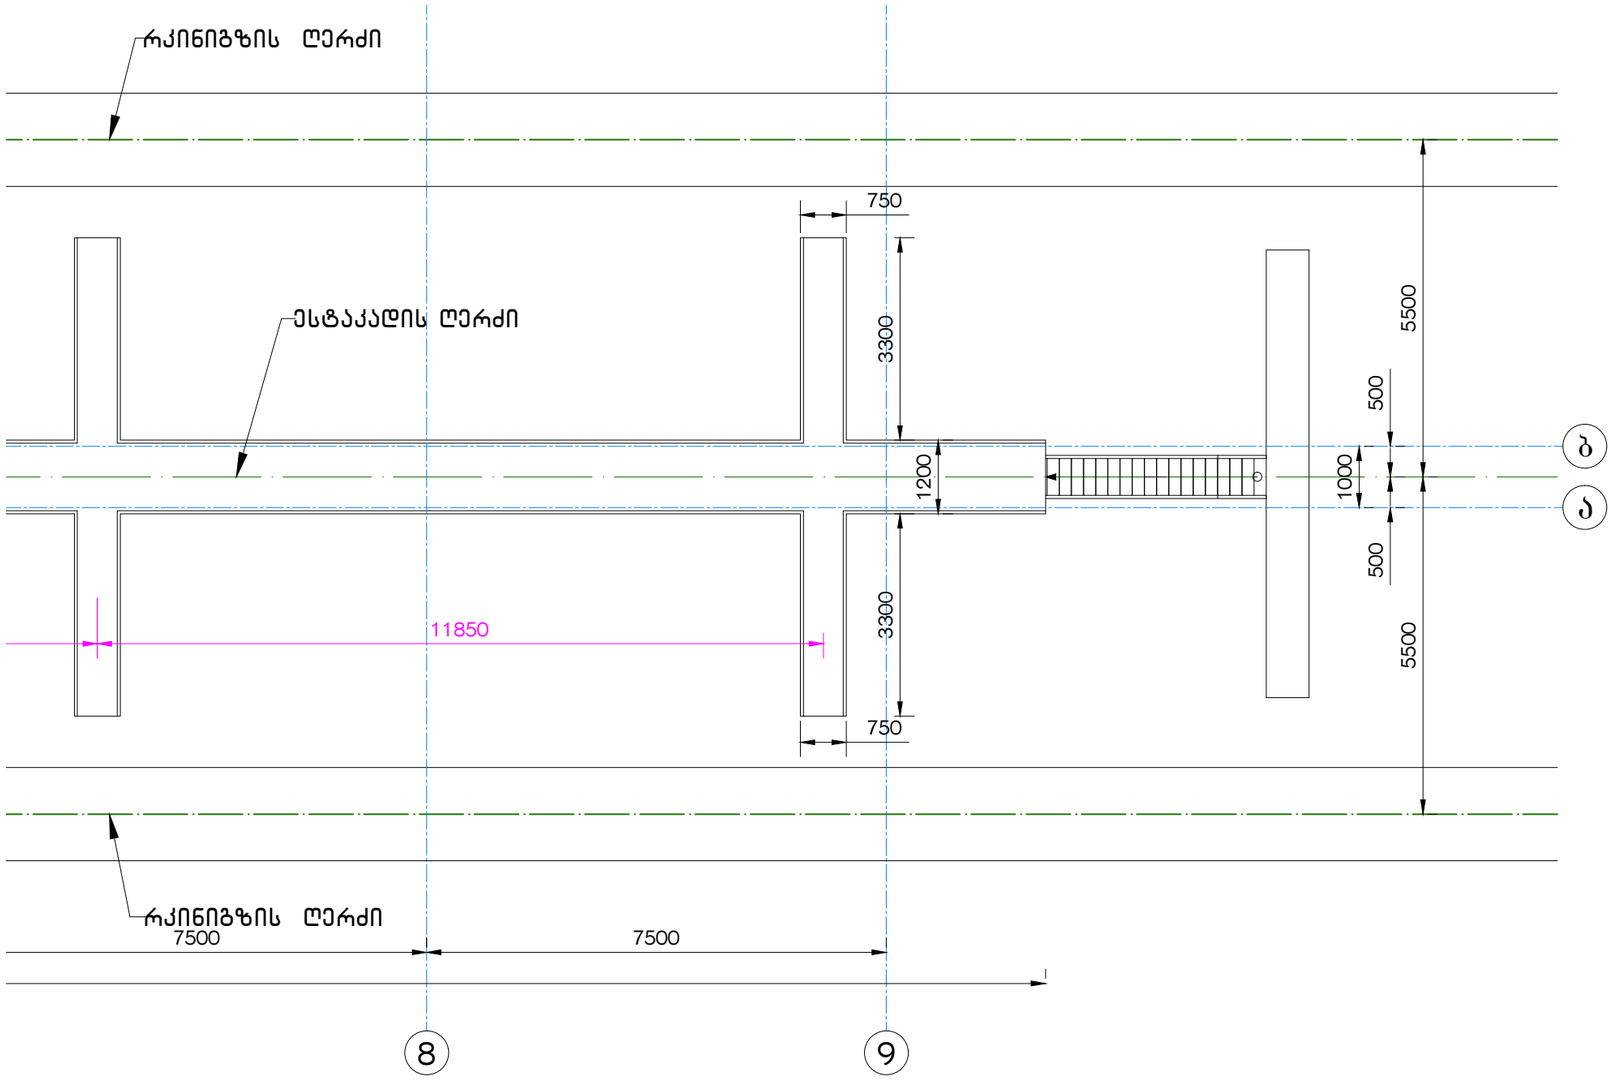

01 ესტაკადის გეგმა +3.70 ნიშნულზე (ფრაგმენტი 8-9 ღერძებში)

მ. 1:100

დამგეგმარებელი:
შპს „ინტექსი" ს/ს.: 211349753
ვაჟა ფშაველას გამზ. №16
0160 თბილისი, საქართველო

ობიექტი №13 - რკინიგზის არსებული ესტაკადა

დამკვეთი: შპს „სოკარ ჯორჯია პეტროლეუმი"
ID ნომერი: 202352514

ობიექტი:
ნავთობპროდუქტების საწყობი
მის.:
ქ.სამტრედია, ქუჩა ბახტაძე, ჩიხი I , №23

№	თარიღი	
1		
2		
3		
4		
5		
6		

გამოცემა: 07. 2020 წ.

პროექტის №

DWG FILE: SAMTREDIA SOCAR OIL TERMINAL

შეასრულა: ზ. ნადირაძე

შეამოწმა: თ. გოცირიძე


საავტორო უფლებები: INTEX ltd.

1. (№ 13) ესტაკადის გეგმა +3.70 ნიშნულზე (ფრაგმენტი 8-9 ღერძებში)

A-106

A3

ობიექტი №13 - ნავთობპროდუქტების ჩამომცლელ-ჩამსხმელი რკინიგზის არსებული ესტაკადა

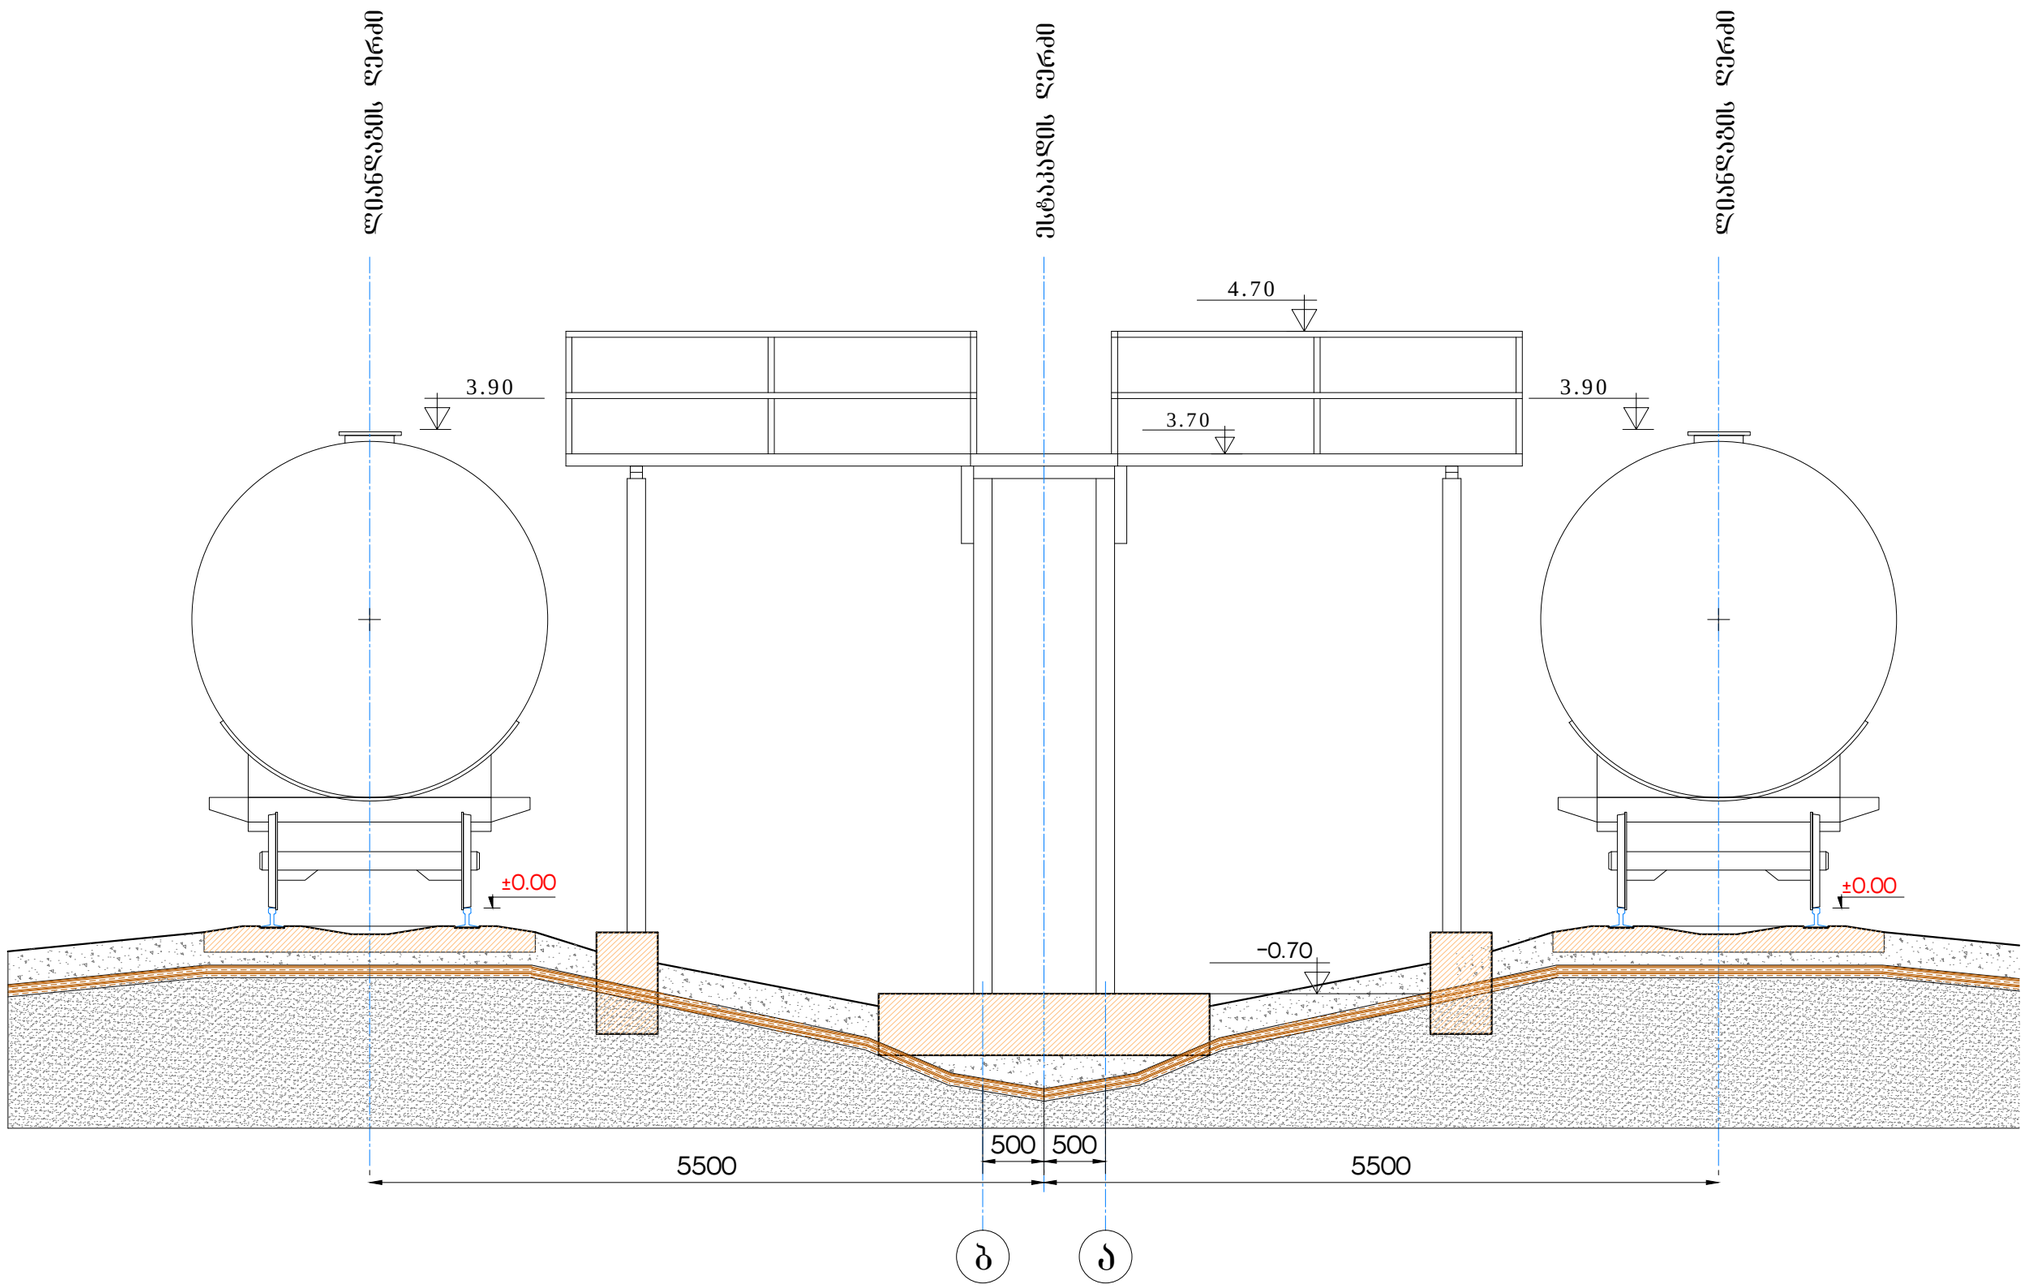

01 არსებული ესტაკადის ჭრილი 1-1
მ. 1:100

INTEX ULTIMATE DESIGN

დამგეგმარებელი:
შპს „ინტექსი" ს/კ.: 211349753
ვაჟა ფშაველას გამზ. №16
0160 თბილისი, საქართველო

ობიექტი №13 - რკინიგზის არსებული ესტაკადა

დამკვეთი: შპს „სოკარ ჯორჯია პეტროლეუმი"
ID ნომერი: 202352514

ობიექტი:
ნავთობპროდუქტების საწყობი
მის.:
ქ.სამტრედია, ქუჩა ბახტაძე, ჩიხი I , №23

№	თარიღი	
1		
2		
3		
4		
5		
6		

გამოცემა: 07. 2020 წ.

პროექტის №

DWG FILE: SAMTREDIA SOCAR OIL TERMINAL

შეასრულა: ზ. ნადირაძე

შეამოწმა: თ. გოცირიძე


საავტორო უფლებები: INTEX ltd.

1. (№ 13) არსებული ესტაკადის ჭრილი 1-1


A-201

A3

ობიექტი №13 - ნავთობპროდუქტების ჩამომცლელ-ჩამსხმელი რკინიგზის არსებული ესტაკადა

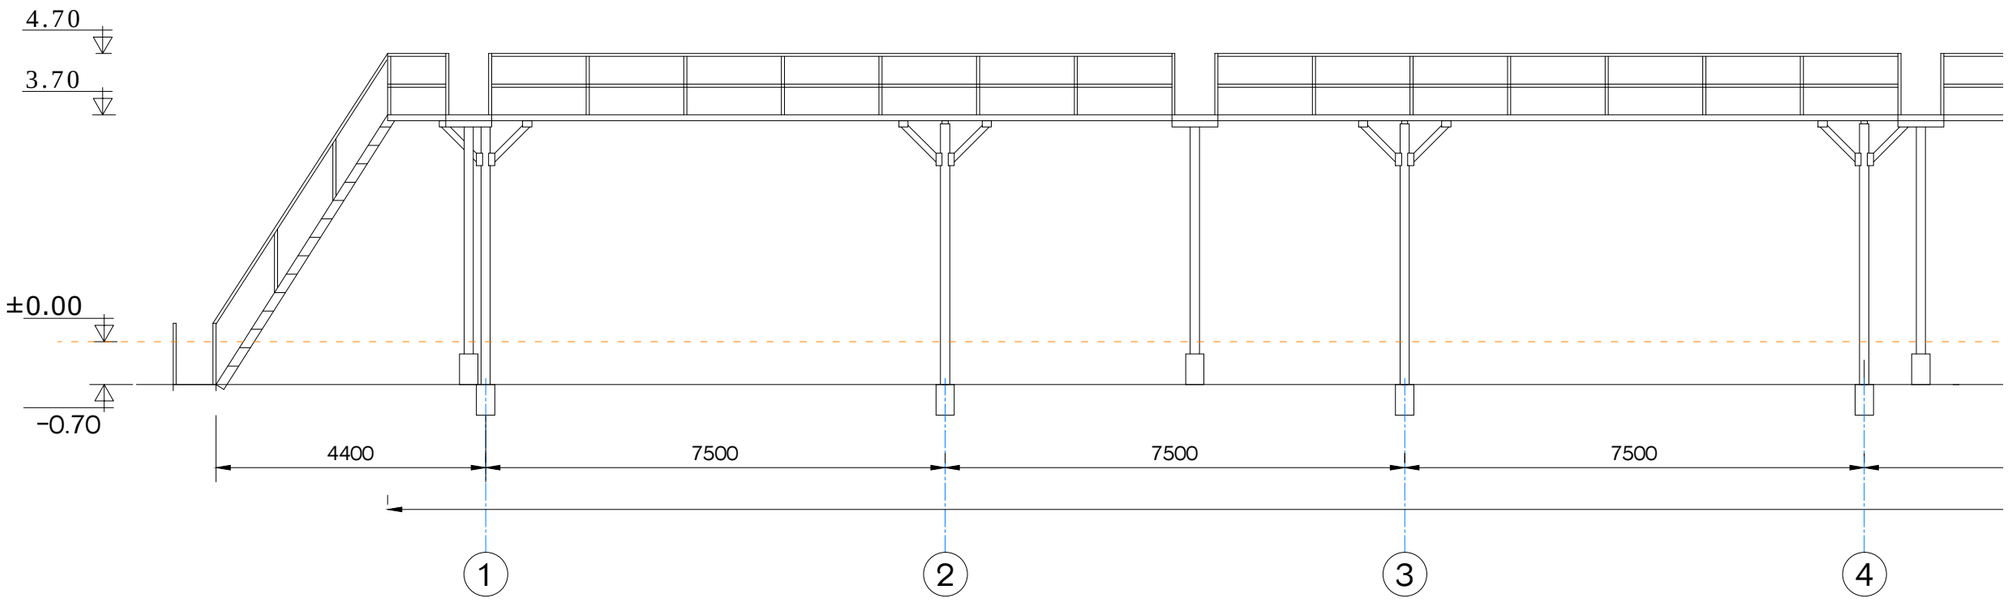

01 ესტაკადის ფასადი (ფრაგმენტი 1-4 ღერძებში)
მ. 1:100

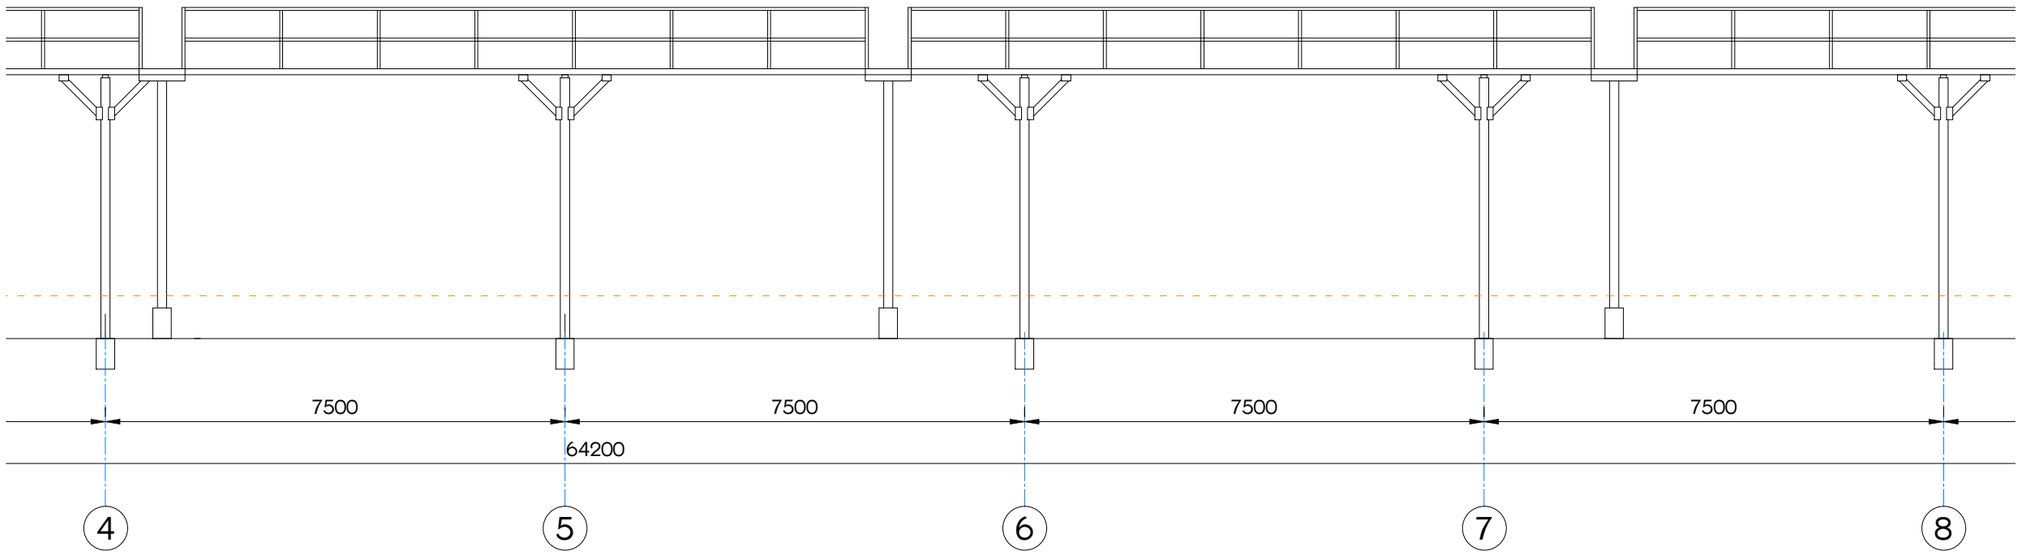

02 ესტაკადის ფასადი (ფრაგმენტი 4-8 ღერძებში)
მ. 1:100

INTEX ULTIMATE DESIGN
დამგეგმარებელი:
შპს „ინტექსი" ს/ს.: 211349753
ვაჟა ფშაველას გამზ. №16
0160 თბილისი, საქართველო

ობიექტი №13 - რკინიგზის არსებული ესტაკადა

დამკვეთი: შპს „სოკარ ჯორჯია პეტროლეუმი"
ID ნომერი: 202352514

ობიექტი:
ნავთობპროდუქტების საწყობი
მის.:
ქ.სამგორდია, ქუჩა ბახტაძე, ჩიხი I , №23

№	თარიღი	
1		
2		
3		
4		
5		
6		

გამოცემა: 07. 2020 წ.

პროექტის №

DWG FILE: SAMTREDIA SOCAR OIL TERMINAL

შეასრულა: ზ. ნადირაძე

შეამოწმა: თ. გოცირიძე


საავტორო უფლებები: INTEX ltd.

1. (№ 13) ესტაკადის ფასადი (ფრაგმენტი 1-4 ღერძებში)
2. (№ 13) ესტაკადის ფასადი (ფრაგმენტი 4-8 ღერძებში)

A-301

A3

ობიექტი №13 - ნავთობპროდუქტების ჩამომცლელ-ჩამსხმელი რკინიგზის არსებული ესტაკადა

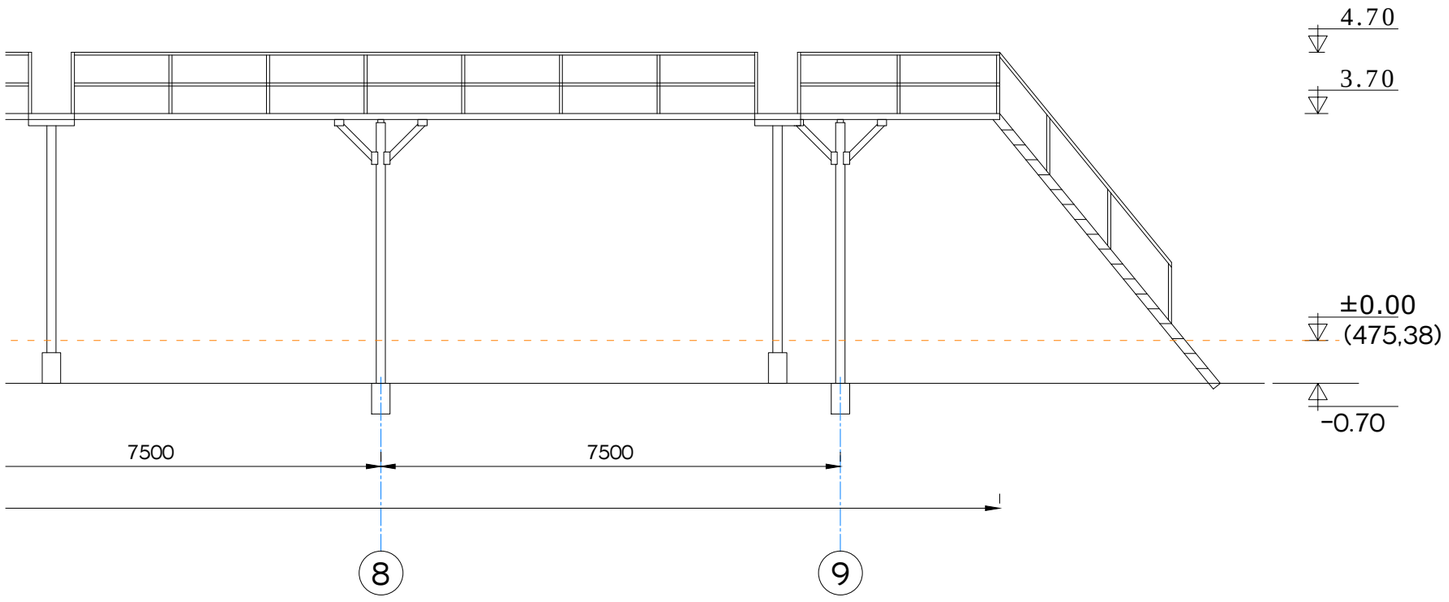

01 ესტაკადის ფასადი (ფრაგმენტი 8-9 ღერძებში)

მ. 1:100

დამგეგმარებელი:
შპს „ინტექსი" ს/კ.: 211349753
ვაჟა ფშაველას გამზ. №16
0160 თბილისი, საქართველო

ობიექტი №13 - რკინიგზის არსებული ესტაკადა

დამკვეთი: შპს „სოკარ ჯორჯია პეტროლეუმი"
ID ნომერი: 202352514

ობიექტი:
ნავთობპროდუქტების საწყობი
მის.:
ქ.სამტრედია, ქუჩა ბახტაძე, ჩიხი I , №23

№	თარიღი	
1		
2		
3		
4		
5		
6		

გამოცემა: 07. 2020 წ.

პროექტის №

DWG FILE: SAMTREDIA SOCAR OIL TERMINAL

შეასრულა: ზ. ნადირაძე

შეამოწმა: თ. გოცირიძე

საავტორო უფლებები: INTEX ltd.

1. (№ 13) ესტაკადის ფასადი
(ფრაგმენტი 8-9 ღერძებში)

A-302

A3


შპს „ინტექსი“ I.D.: 211349753
ვაჟა ფშაველას გამზ. №16
0160 თბილისი, საქართველო

ქ.სამტრედიაში, ქუჩა ბახტაძე, ჩიხი I, №23-ში შპს „სოკარ ჯორჯია პეტროლეუმი“-ს არსებული ნავთობპროდუქტების საწყობის რეკონსტრუქციის პროექტი

(ნავთობპროდუქტების ჩამომცლელ-ჩამსხმელი რკინიგზის არსებული ესტაკადის სარეკონსტრუქციო პროექტი -- ობიექტი № 13)

არქიტექტურული ნაწილი

თბილისი 2020 წელი

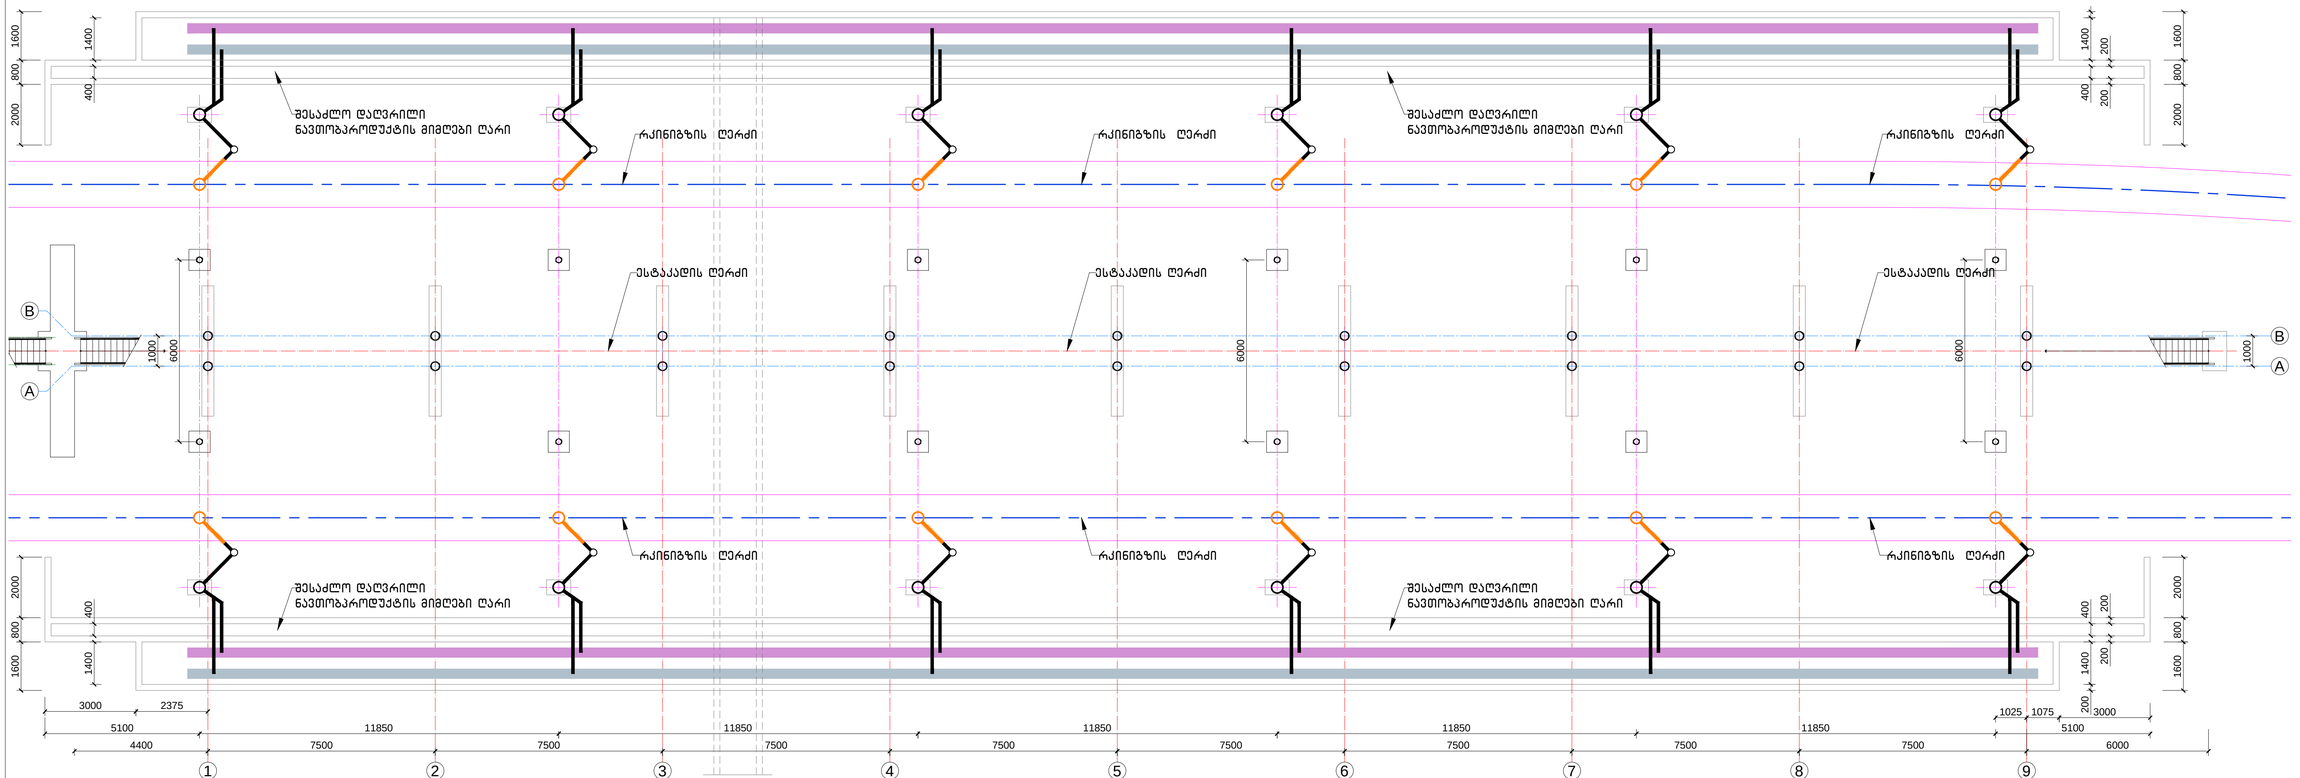

01 ესტაკადის სარეზერვუარო პარკის გეგმა ±0.00 ნიშნულზე
მ. 1:100

დამპროექტებელი:
შპს „ინტექსი"
ს/კ: 211349753
ვაჟა ფშაველას გამზ. №16
0160 თბილისი, საქართველო

ობიექტი №13 - რკინიგზის არსებული ესტაკადის რეკონსტრუქცია

დამკვეთი: შპს „სოკარ პორტის ჰაბერთლექსი"
ID ნომერი: 202352514

ობიექტი:
ნავთობპარდუქტების საწყობი
მის.:
ქ.სამგორელი, ქუჩა ბახტაძე, ჩიხი I , №23

№	თარიღი
1	
2	
3	
4	
5	
6	

გვერდი: 07. 2020 წ.

პროექტის №
DWG FILE: SAMTREDIA SOCAR OIL TERMINAL


გეგმარება: ზ. ნაღირაძე
გეგმრება: თ. გოგბერიძე

საავტორო უფლებები: INTEX ltd.

1. (№ 13)ესტაკადის სარეზერვუარო პარკის გეგმა ±0.00 ნიშნულზე

A-101

850x297

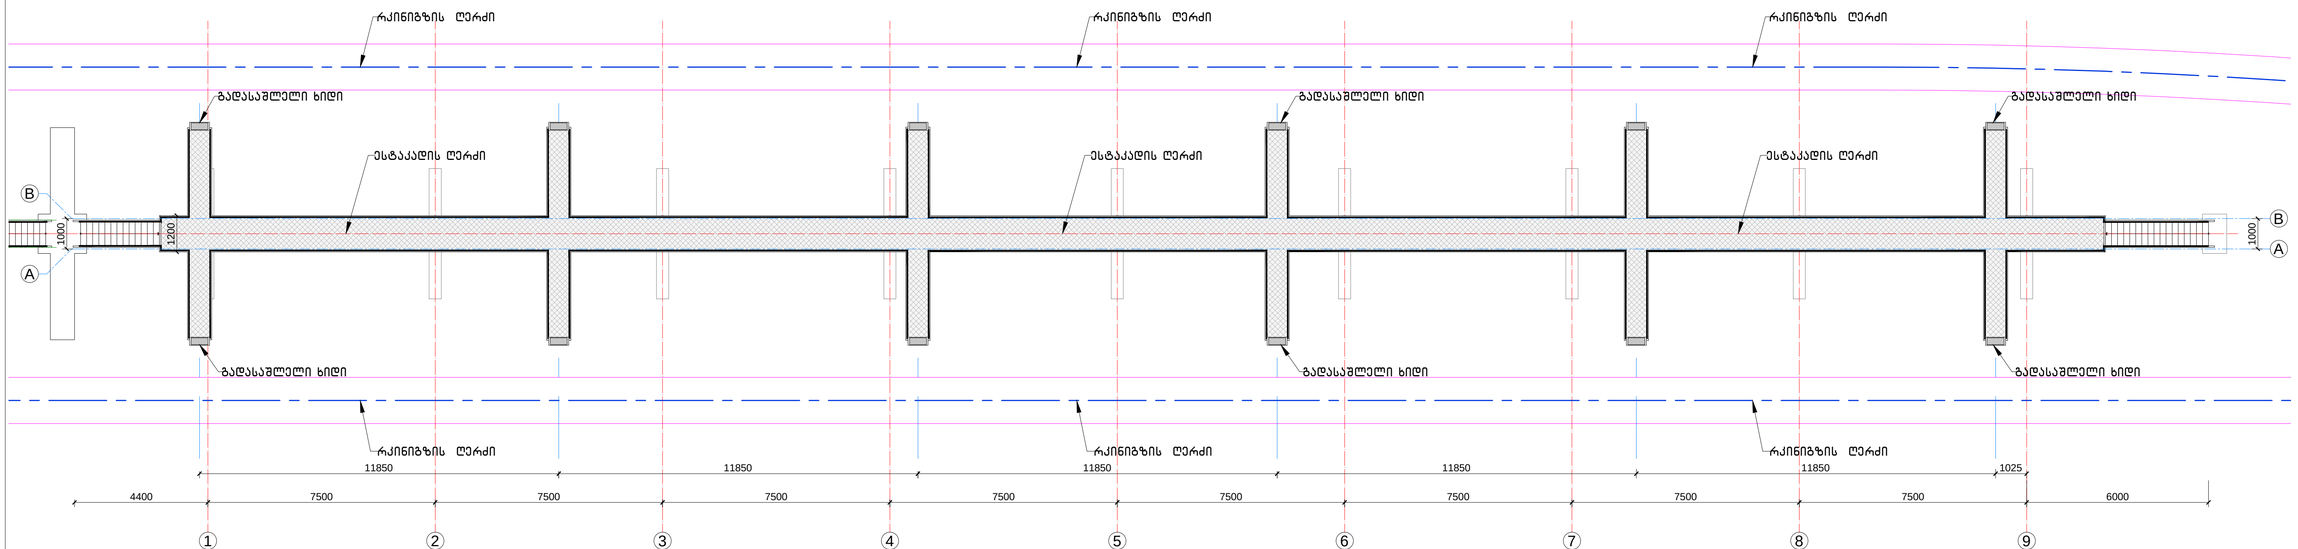

01 ესტაკადის სარეკონსტრუქციო გეგმა +3.70 ნიშნულზე

მ. 1:100

დამგვმარებელი:
შპს „ინტექსი“ ს/ნ: 211349753
ვაჟა ფშაველას გამზ. №16
0160 თბილისი, საქართველო

ობიექტი №13 - რკინიბეტონის არსებული ესტაკადის რეკონსტრუქცია

დამკვეთი: შპს „სოკარ პორტალი ჰეტეროლეიდი“
ID ნომერი: 202352514

ობიექტის:
ნავთობპროდუქტების საწყობი
მის.:
ქ.სამგორში, ქუჩა ბახტაძე, ჩიხი I , №23

№	თარიღი
1	
2	
3	
4	
5	
6	

გამოშვება: 07. 2020 წ.

პროექტის №
DWG FILE: SAMTREDIA SOCAR OIL TERMINAL


მეპროექტე: ზ. ნადირაძე
მეპროექტე: თ. გოგბერიძე

საავტორო უფლებები: INTEX ltd.

1. (№ 13) ესტაკადის სარეკონსტრუქციო გეგმა +3.70 ნიშნულზე

A-102

850x297

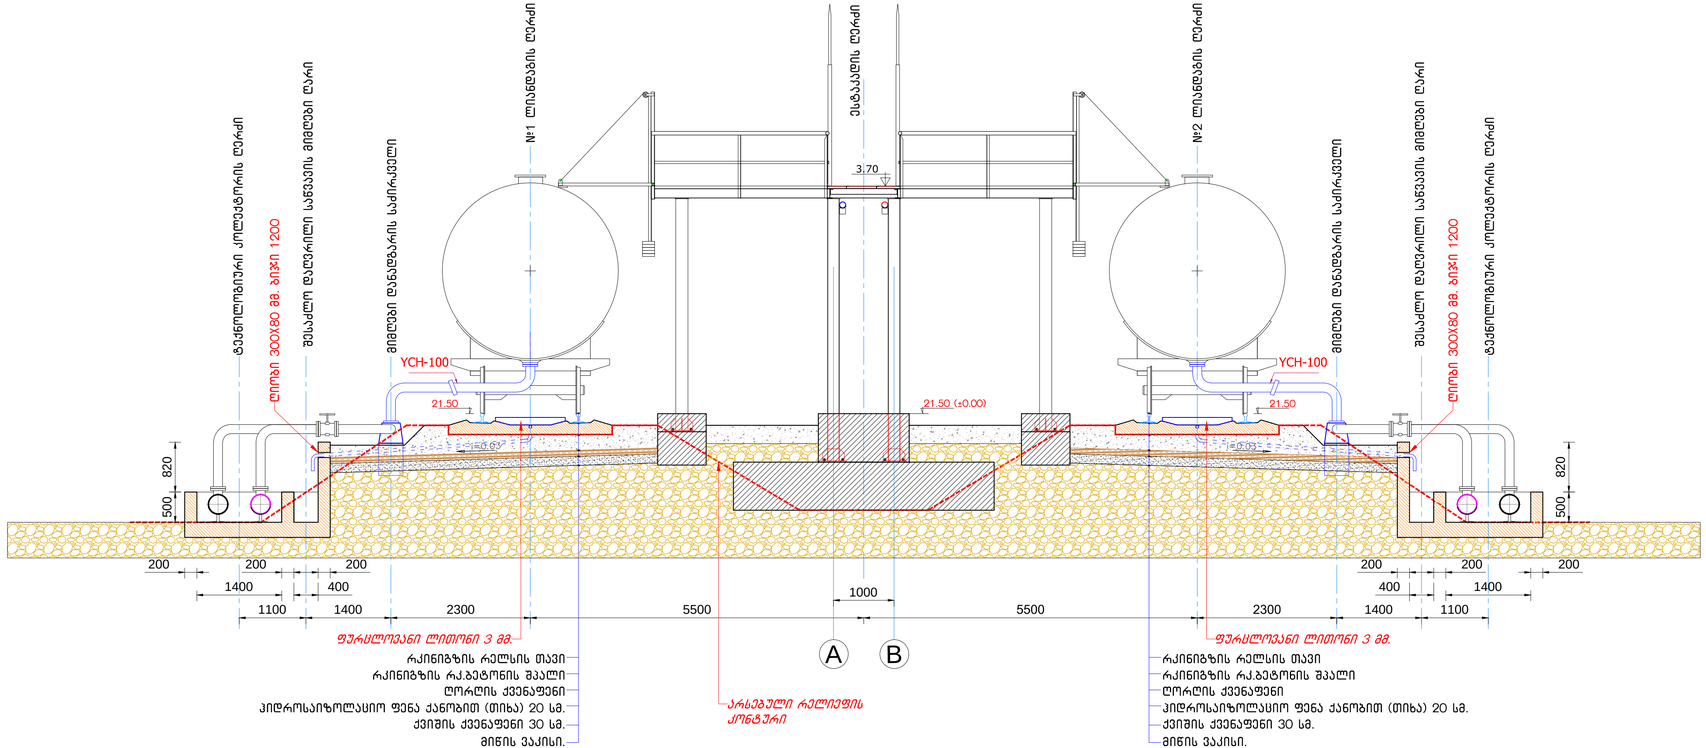

01 არსებული ესტაკადის სარეკონსტრუქციო ჭრილი 1-1

მ. 1:50

დამგეგმარებელი:
შპს „ინტექსი სპ.“ 211349753
ვაჟა ფშაველას გამზ. №16
0160 თბილისი, საქართველო

ობიექტი №13 - რკინიგზის არსებული ესტაკადის რეკონსტრუქცია

დამკვეთი: შპს „სოკარ ჯორჯია პეტროლეუმი“
ID ნომერი: 202352514

ობიექტი:
ნავთობგარეშეობების სანყობი
მის.:
ქ.სამგორეთი, ქერა ბახტაძე, ჩიხი I , №23

№	თარიღი
1	
2	
3	
4	
5	
6	

გამოშვება: 07. 2020 წ.

პროექტის №

DWG FILE: SAMTREDIA SOCAR OIL TERMINAL


შესრულა: ზ. ნაფორაძე
შემოწმა: თ. გოცირიძე

საკონტრო უფლებები: INTEX ltd.

1. (№ 13) ესტაკადის სარეკონსტრუქციო ჭრილი 1-1

A-201

850x297

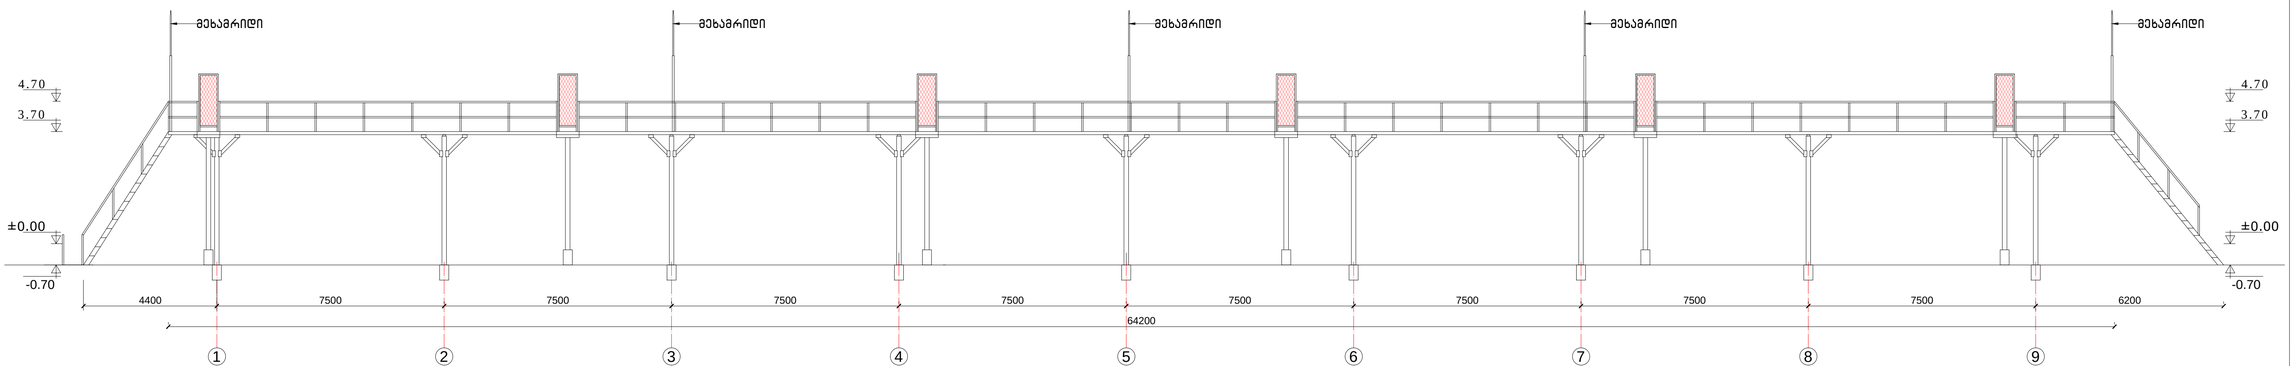

01 ესტაკადის სარეკონსტრუქციო ფასადი 1-9 ღერძებში
მ. 1:100

დამპროექტებელი:
შპს „ინტექსი“ ს/ნ: 211349753
ვაჟა ფშაველას გამზ. №16
0160 თბილისი, საქართველო

ობიექტი №13 - რაინინგზის არსებული ესტაკადის რეკონსტრუქცია

დამკვეთი: შპს „სოკარ პორტის ჰაბორიული“
ID ნომერი: 202352514

ობიექტის:
ნავთობპროდუქტების საწყობი
მის.:
ქ.სამგორელი, ქეჩა ბახტაძე, ჩიხი I , №23

№	თარიღი
1	
2	
3	
4	
5	
6	

გამოცემა: 07. 2020 წ.

პროექტის №
DWG FILE: SAMTREDIA SOCAR OIL TERMINAL

მპროექტე: ზ. ნაღირაძე
მპროექტე: თ. გოგბერიძე

საავტორო უფლებები: INTEX ltd.

1. (№ 13)ესტაკადის სარეკონსტრუქციო ფასადი

A-301

850x297

შპს „ინტექსი“ I.D.: 211349753
ვაჟა ფშაველას გამზ. №16
0160 თბილისი, საქართველო


ქ.სამტრედიაში, ქუჩა ბახტაძე, ჩიხი I, №23-ში შპს „სოკარ ჯორჯია პეტროლეუმი“-ს არსებული ნავთობპროდუქტების საწყობის რეკონსტრუქციის პროექტი

(ნავთობპროდუქტების ჩამომცლელ-ჩამსხმელი რკინიგზის არსებული ესტაკადა -- ობიექტი № 14)

არქიტექტურული ნაწილი

თბილისი 2020 წელი

ობიექტი №14 - ნავთობპროდუქტების ჩამომცლელ-ჩამსხმელი რკინიგზის არსებული ესტაკადა

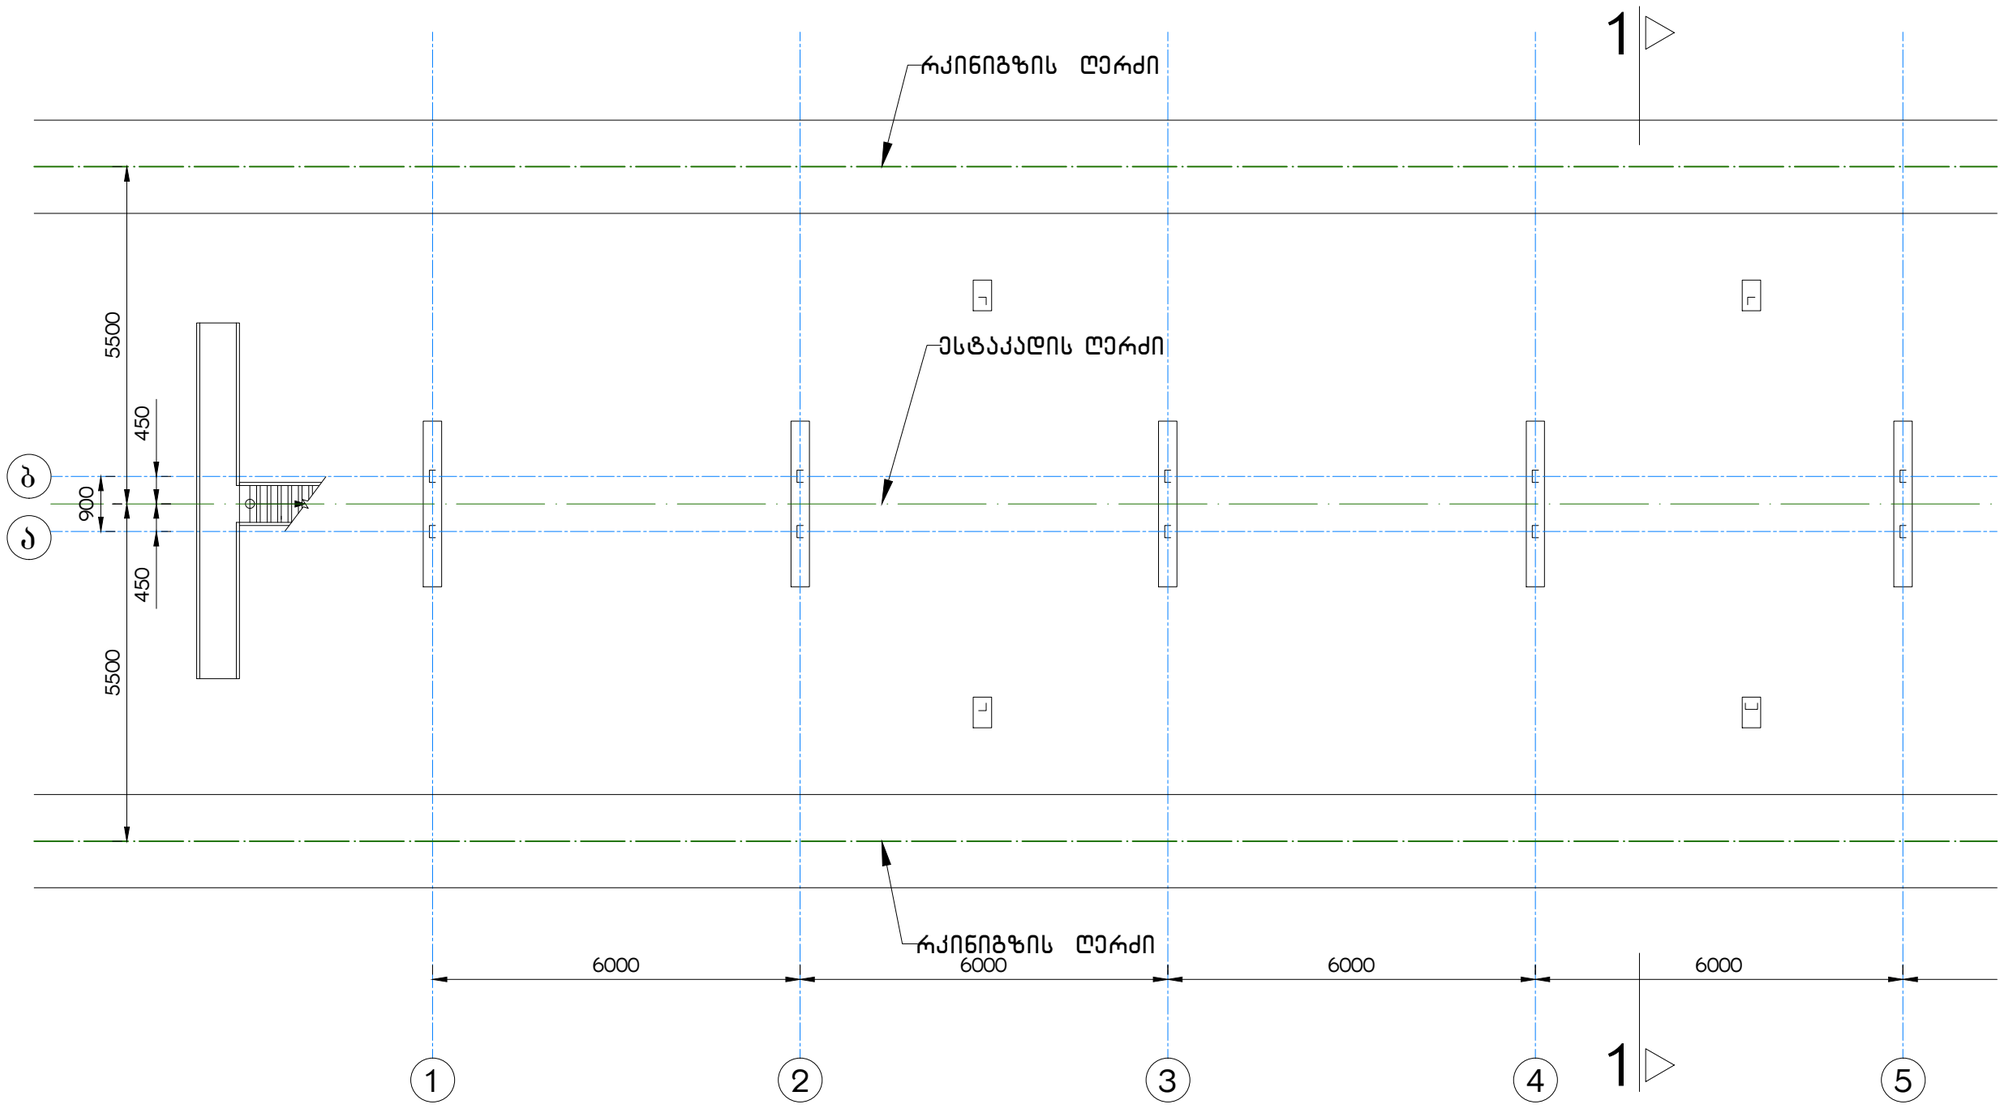

01 ესტაკადის გეგმა ±0.00 ნიშნულზე (ფრაგმენტი 1-5 ღერძებში)
მ. 1:100

დამგეგმარებელი:
შპს „ინტექსი" ს/ს.: 211349753
ვაჟა ფშაველას გამზ. №16
0160 თბილისი, საქართველო

ობიექტი №14 - რკინიგზის არსებული ესტაკადა

დამკვეთი: შპს „სოკარ ჯორჯია პეტროლეუმი"
ID ნომერი: 202352514

ობიექტი:
ნავთობპროდუქტების საწყობი
მის.:
ქ.სამტრედია, ქუჩა ბახტაძე, ჩიხი I , №23

№	თარიღი	
1		
2		
3		
4		
5		
6		

გამოცემა: 07. 2020 წ.

პროექტის №

DWG FILE: SAMTREDIA SOCAR OIL TERMINAL

შეასრულა: ზ. ნადირაძე

შეამოწმა: თ. გოცირიძე


საავტორო უფლებები: INTEX ltd.

1. (№ 14) ესტაკადის გეგმა ±0.00 ნიშნულზე (ფრაგმენტი 1-5 ღერძებში)

A-101

A3

ობიექტი №14 - ნავთობპროდუქტების ჩამომცლელ-ჩამსხმელი რკინიგზის არსებული ესტაკადა

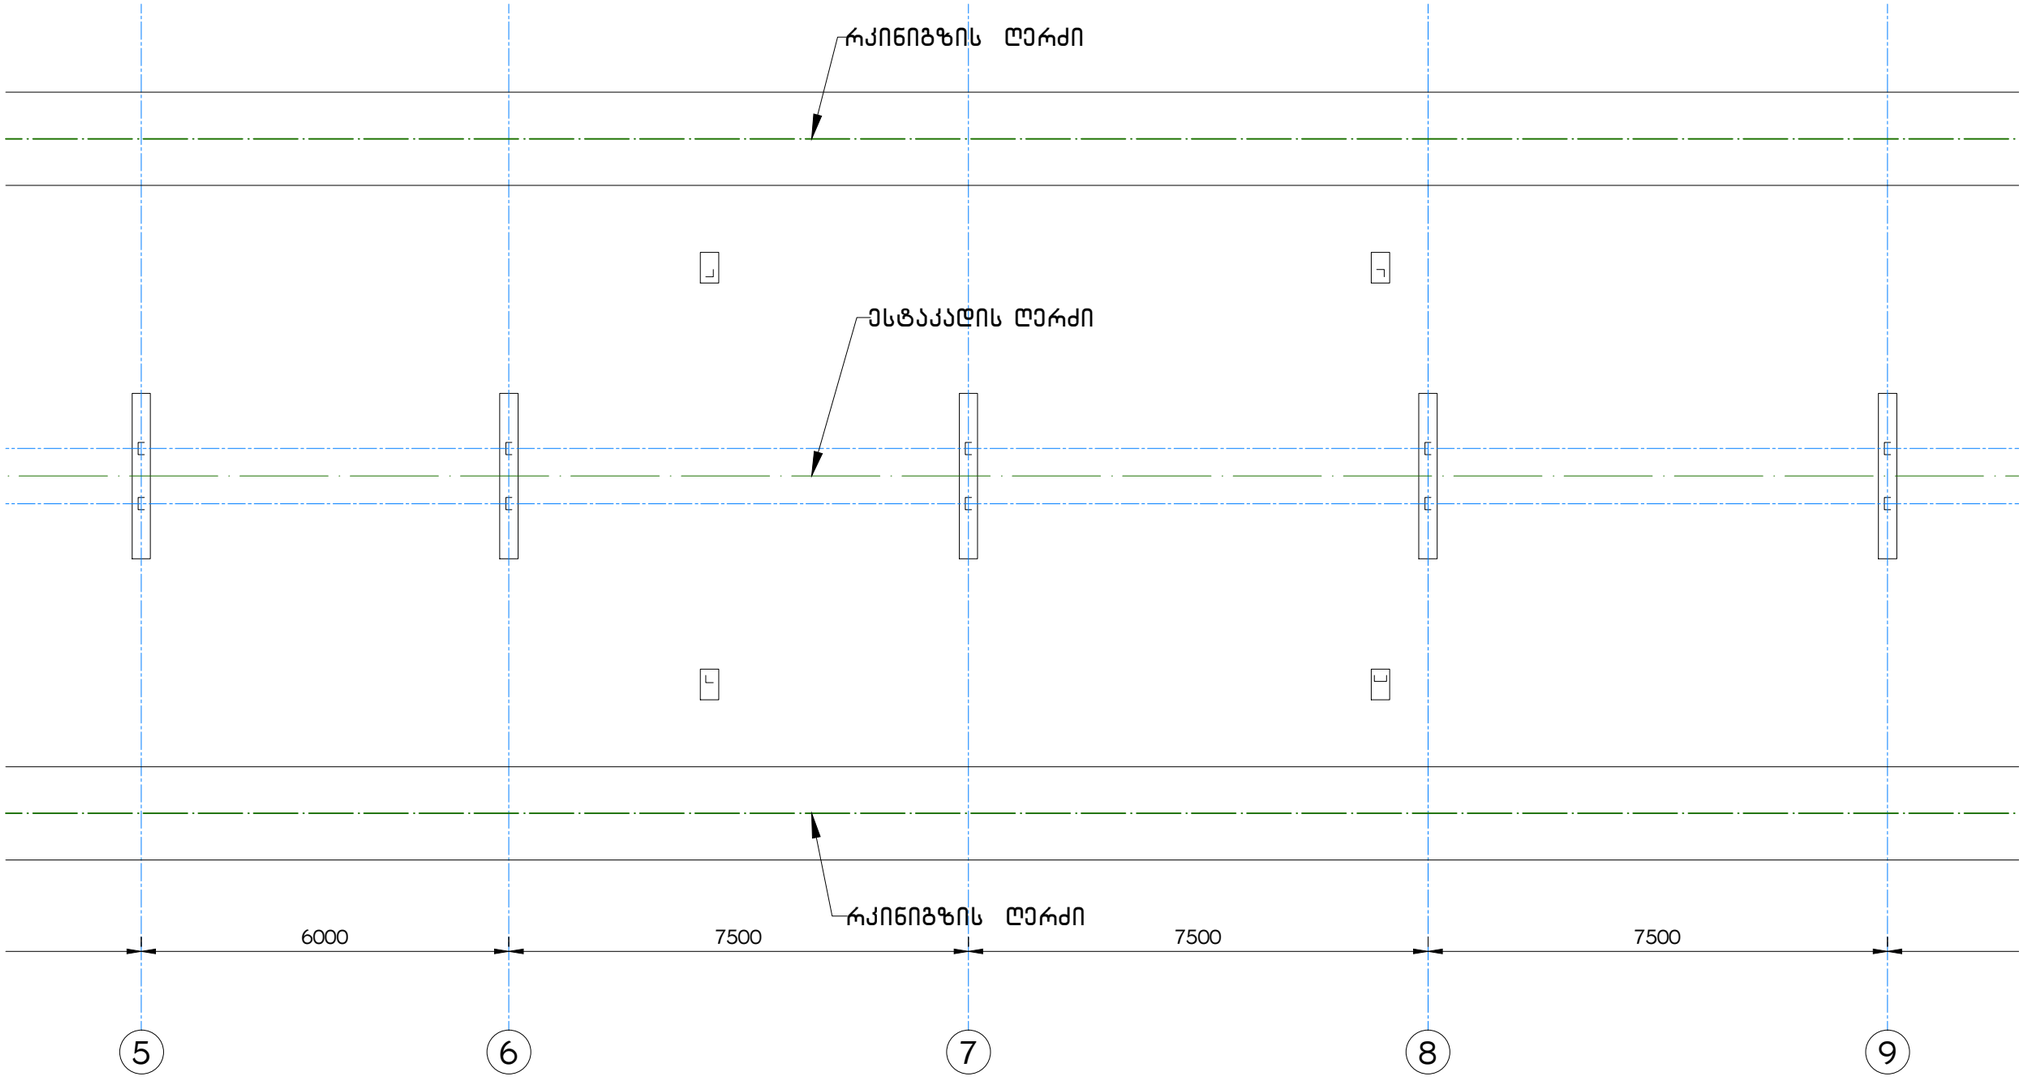

01 ესტაკადის გეგმა ±0.00 ნიშნულზე (ფრაგმენტი 5-9 ღერძებში)
მ. 1:100

დამგეგმარებელი:
შპს „ინტექსი" ს/კ.: 211349753
ვაჟა ფშაველას გამზ. №16
0160 თბილისი, საქართველო

ობიექტი №14 - რკინიგზის არსებული ესტაკადა

დამკვეთი: შპს „სოკარ ჯორჯია პეტროლეუმი"
ID ნომერი: 202352514

ობიექტი:
ნავთობპროდუქტების საწყობი
მის.:
ქ.სამტრედია, ქუჩა ბახტაძე, ჩიხი I , №23

№	თარიღი	
1		
2		
3		
4		
5		
6		

გამოცემა: 07. 2020 წ.

პროექტის №

DWG FILE: SAMTREDIA SOCAR OIL TERMINAL

შეასრულა: ზ. ნადირაძე

შეამოწმა: თ. გოცირიძე


საავტორო უფლებები: INTEX ltd.

1. (№ 14) ესტაკადის გეგმა ±0.00 ნიშნულზე (ფრაგმენტი 5-9 ღერძებში)

A-102

A3

ობიექტი №14 - ნავთობპროდუქტების ჩამომცლელ-ჩამსხმელი რკინიგზის არსებული ესტაკადა

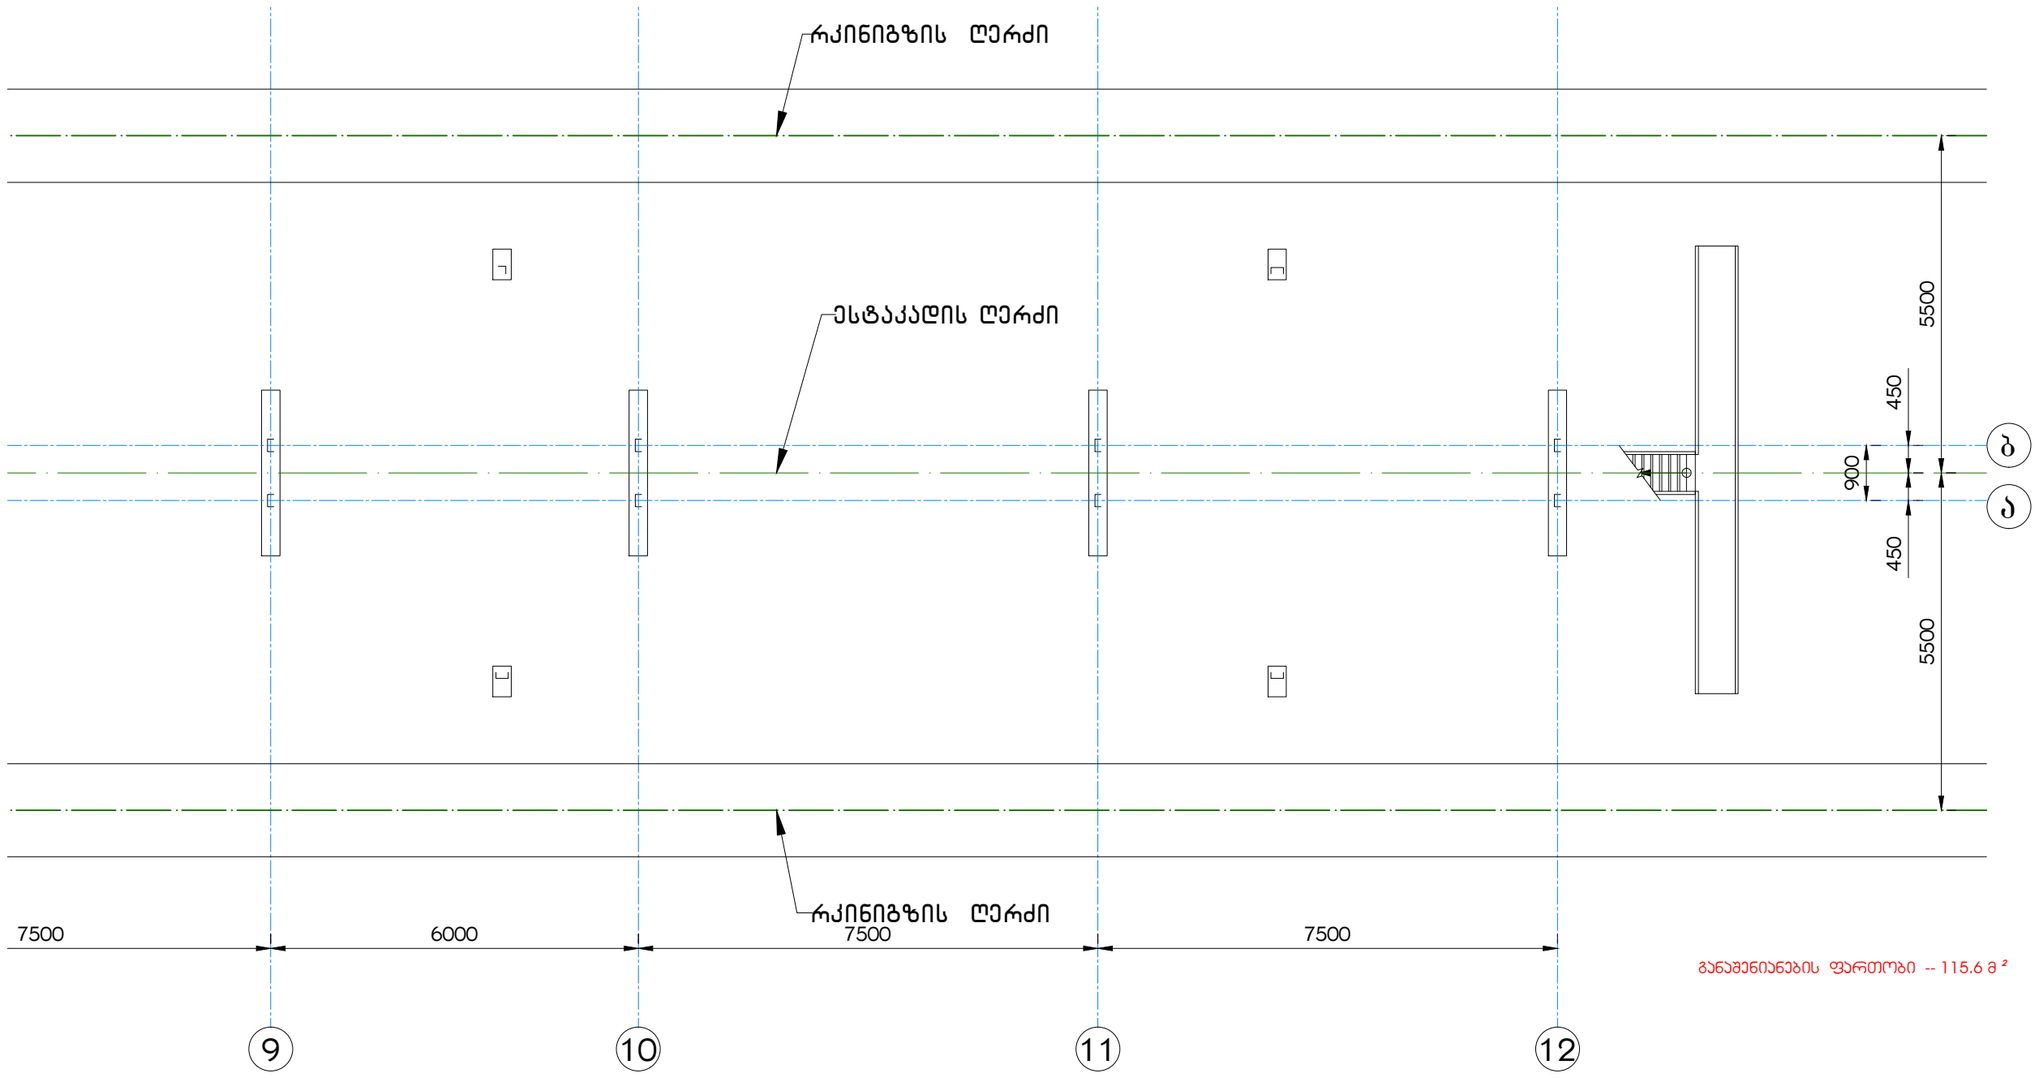

განაშენიანების ფართობი -- 115.6 მ²

01 ესტაკადის გეგმა ±0.00 ნიშნულზე (ფრაგმენტი 9-12 ღერძებში)
მ. 1:100

დამგეგმარებელი:
შპს „ინტექსი" ს/ს.: 211349753
ვაჟა ფშაველას გამზ. №16
0160 თბილისი, საქართველო

ობიექტი №14 - რკინიგზის არსებული ესტაკადა

დამკვეთი: შპს „სოკარ ჯორჯია პეტროლეუმი"
ID ნომერი: 202352514

ობიექტი:
ნავთობპროდუქტების საწყობი
მის.:
ქ.სამტრედია, ქუჩა ბახტაძე, ჩიხი I , №23

№	თარიღი	
1		
2		
3		
4		
5		
6		

გამოცემა: 07. 2020 წ.

პროექტის №

DWG FILE: SAMTREDIA SOCAR OIL TERMINAL

შეასრულა: ზ. ნადირაძე

შეამოწმა: თ. გოცირიძე


საავტორო უფლებები: INTEX ltd.

1. (№ 14)ესტაკადის გეგმა ±0.00 ნიშნულზე (ფრაგმენტი 9-12 ღერძებში)

A-103

A3

ობიექტი №14 - ნავთობპროდუქტების ჩამომცლელ-ჩამსხმელი რკინიგზის არსებული ესტაკადა

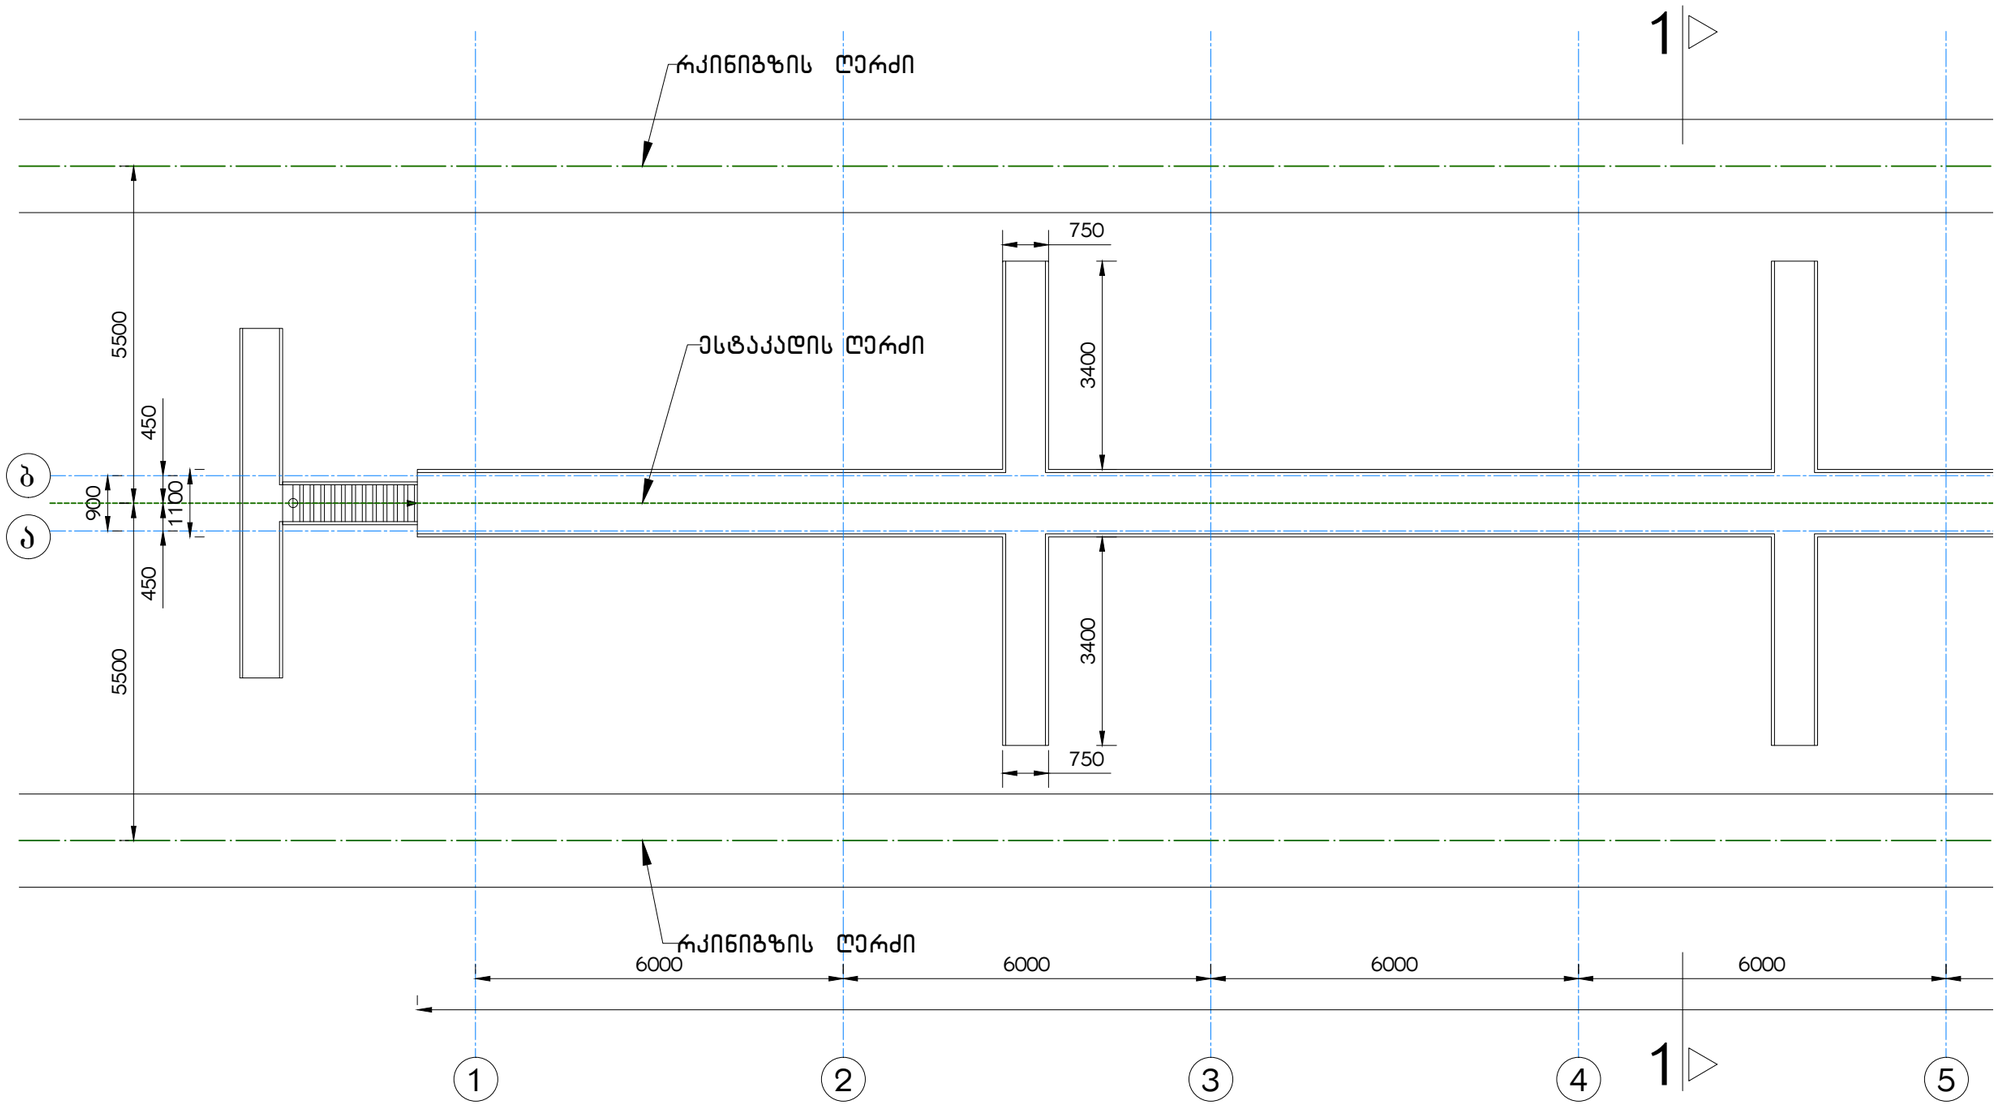

01 ესტაკადის გეგმა +3.70 ნიშნულზე (ფრაგმენტი 1-5 ღერძებში)
მ. 1:100

დამგეგმარებელი:
შპს „ინტექსი" ს/ს.: 211349753
ვაჟა ფშაველას გამზ. №16
0160 თბილისი, საქართველო

ობიექტი №14 - რკინიგზის არსებული ესტაკადა

დამკვეთი: შპს „სოკარ ჯორჯია პეტროლეუმი"
ID ნომერი: 202352514

ობიექტი:
ნავთობპროდუქტების საწყობი
მის.:
ქ.სამტრედია, ქუჩა ბახტაძე, ჩიხი I , №23

№	თარიღი	
1		
2		
3		
4		
5		
6		

გამოცემა: 07. 2020 წ.

პროექტის №
DWG FILE: SAMTREDIA SOCAR OIL TERMINAL

შეასრულა: ზ. ნადირაძე
შეამოწმა: თ. გოცირიძე


საავტორო უფლებები: INTEX ltd.

1. (№ 14) ესტაკადის გეგმა +3.70 ნიშნულზე (ფრაგმენტი 1-5 ღერძებში)

A-104

A3

ობიექტი №14 - ნავთობპროდუქტების ჩამომცლელ-ჩამსხმელი რკინიგზის არსებული ესტაკადა

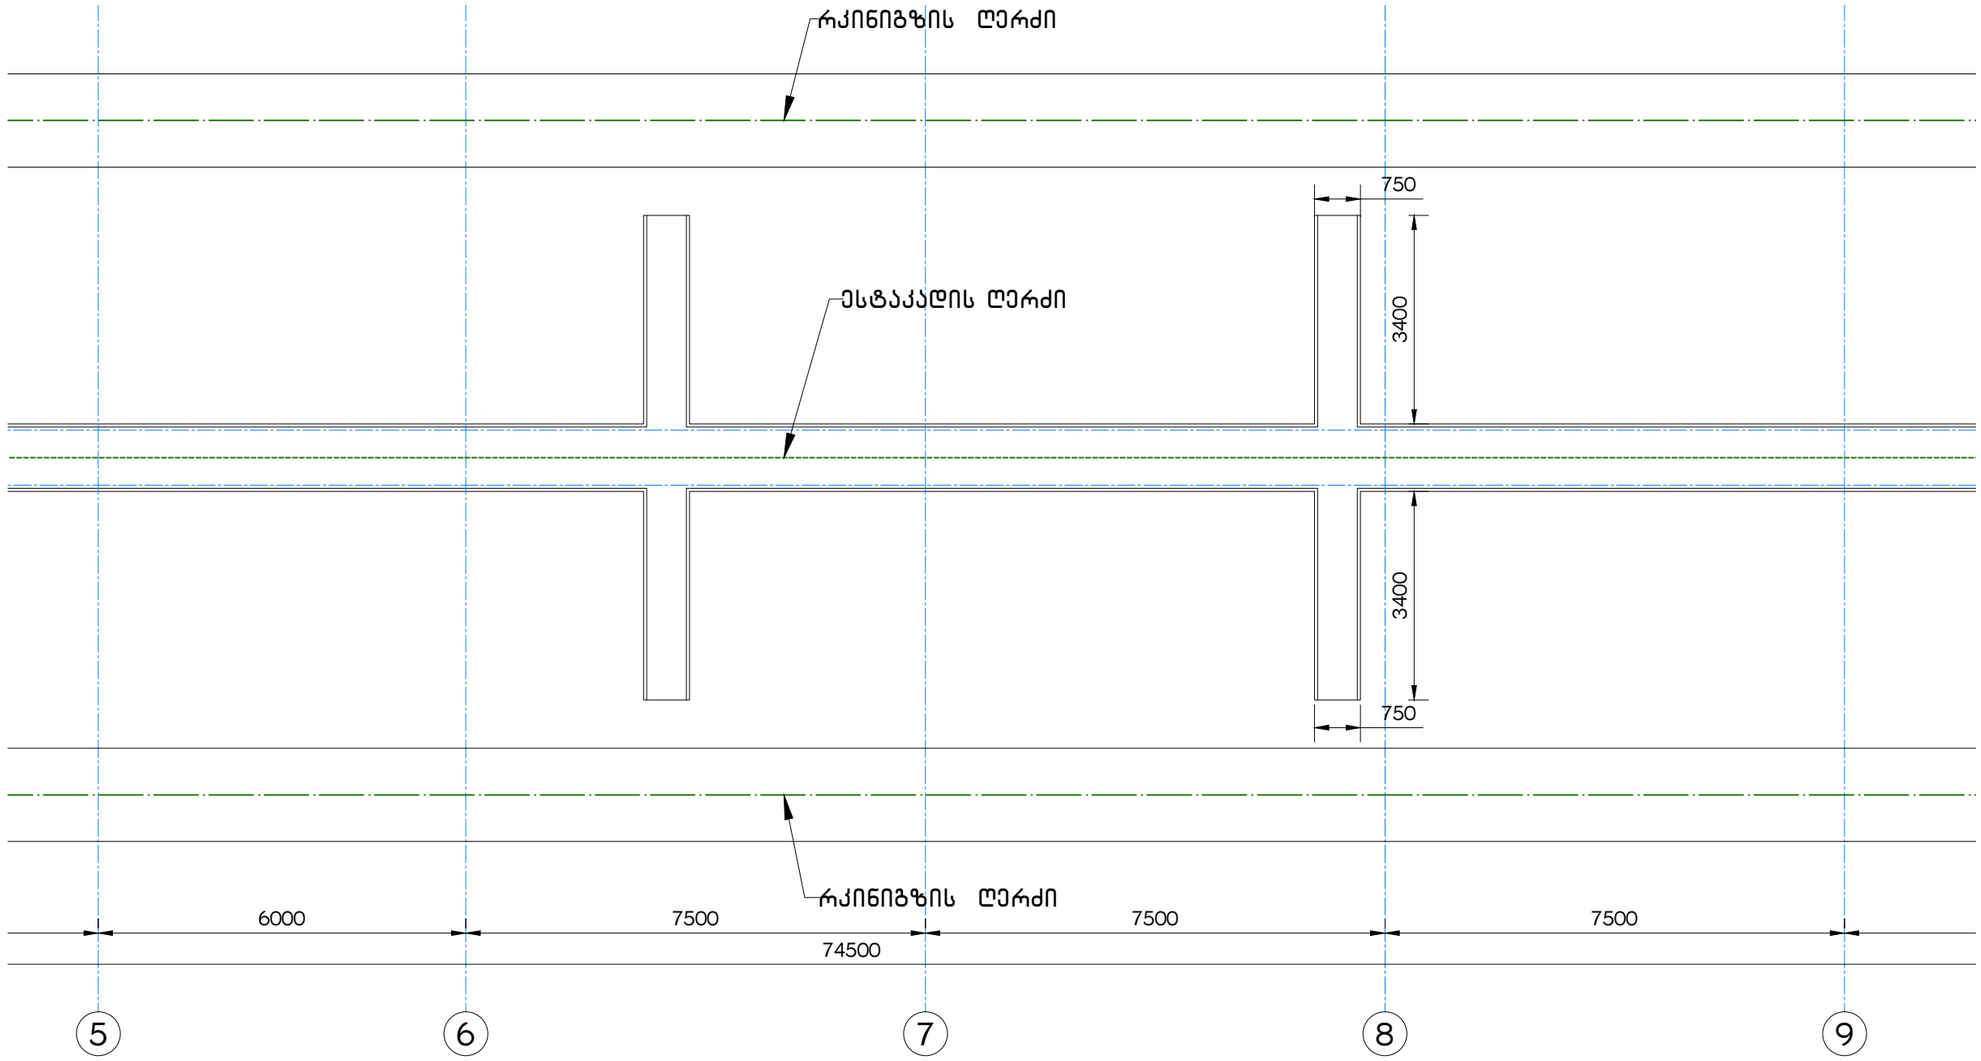

01 ესტაკადის გეგმა +3.70 ნიშნულზე (ფრაგმენტი 5-9 ღერძებში)
მ. 1:100

დამგეგმარებელი:
შპს „ინტექსი" ს/ს.: 211349753
ვაჟა ფშაველას გამზ. №16
0160 თბილისი, საქართველო

ობიექტი №14 - რკინიგზის არსებული ესტაკადა

დამკვეთი: შპს „სოკარ ჯორჯია პეტროლეუმი"
ID ნომერი: 202352514

ობიექტი:
ნავთობპროდუქტების საწყობი
მის.:
ქ.სამგორეთია, ქუჩა ბახტაძე, ჩიხი I , №23

№	თარიღი	
1		
2		
3		
4		
5		
6		

გამოცემა: 07. 2020 წ.

პროექტის №

DWG FILE: SAMTREDIA SOCAR OIL TERMINAL

შეასრულა: ზ. ნადირაძე

შეამოწმა: თ. გოცირიძე


საავტორო უფლებები: INTEX ltd.

1. (№ 13)ესტაკადის გეგმა +3.70 ნიშნულზე (ფრაგმენტი 5-9 ღერძებში)

A-105

A3

ობიექტი №14 - ნავთობპროდუქტების ჩამომცლელ-ჩამსხმელი რკინიგზის არსებული ესტაკადა

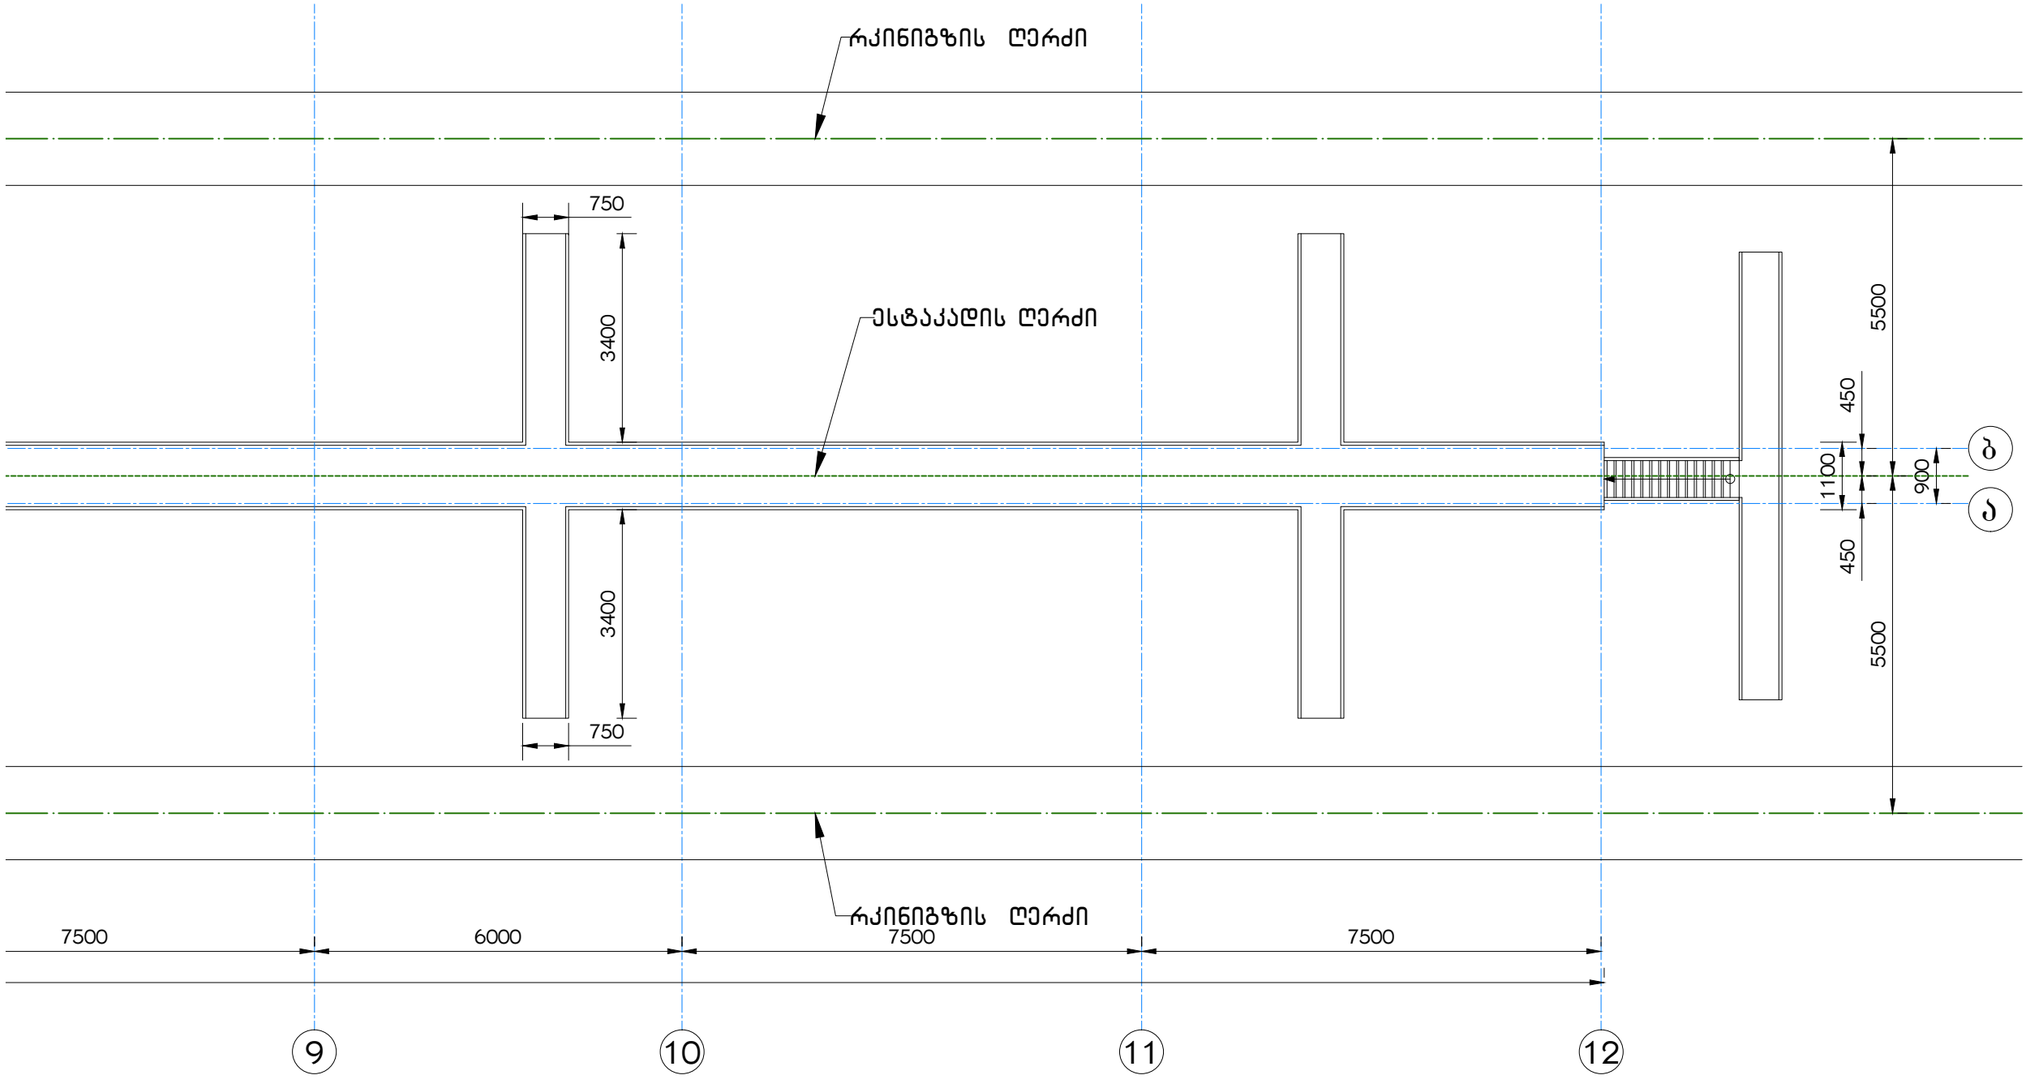

01 ესტაკადის გეგმა +3.70 ნიშნულზე (ფრაგმენტი 9-12 ღერძებში)
მ. 1:100

დამგეგმარებელი:
შპს „ინტექსი" ს/კ.: 211349753
ვაჟა ფშაველას გამზ. №16
0160 თბილისი, საქართველო

ობიექტი №14 - რკინიგზის არსებული ესტაკადა

დამკვეთი: შპს „სოკარ ჯორჯია პეტროლეუმი"
ID ნომერი: 202352514

ობიექტი:
ნავთობპროდუქტების საწყობი
მის.:
ქ.საგურამო, ქუჩა ბახტაძე, ჩიხი I , №23

№	თარიღი	
1		
2		
3		
4		
5		
6		

გამოცემა: 07. 2020 წ.

პროექტის №
DWG FILE: SAMTREDIA SOCAR OIL TERMINAL

შეასრულა: ზ. ნადირაძე
შეამოწმა: თ. გოცირიძე


საავტორო უფლებები: INTEX ltd.

1. (№ 14) ესტაკადის გეგმა +3.70 ნიშნულზე (ფრაგმენტი 9-12 ღერძებში)

A-106

A3

ობიექტი №14 - ნავთობპროდუქტების ჩამომცლელ-ჩამსხმელი რკინიგზის არსებული ესტაკადა

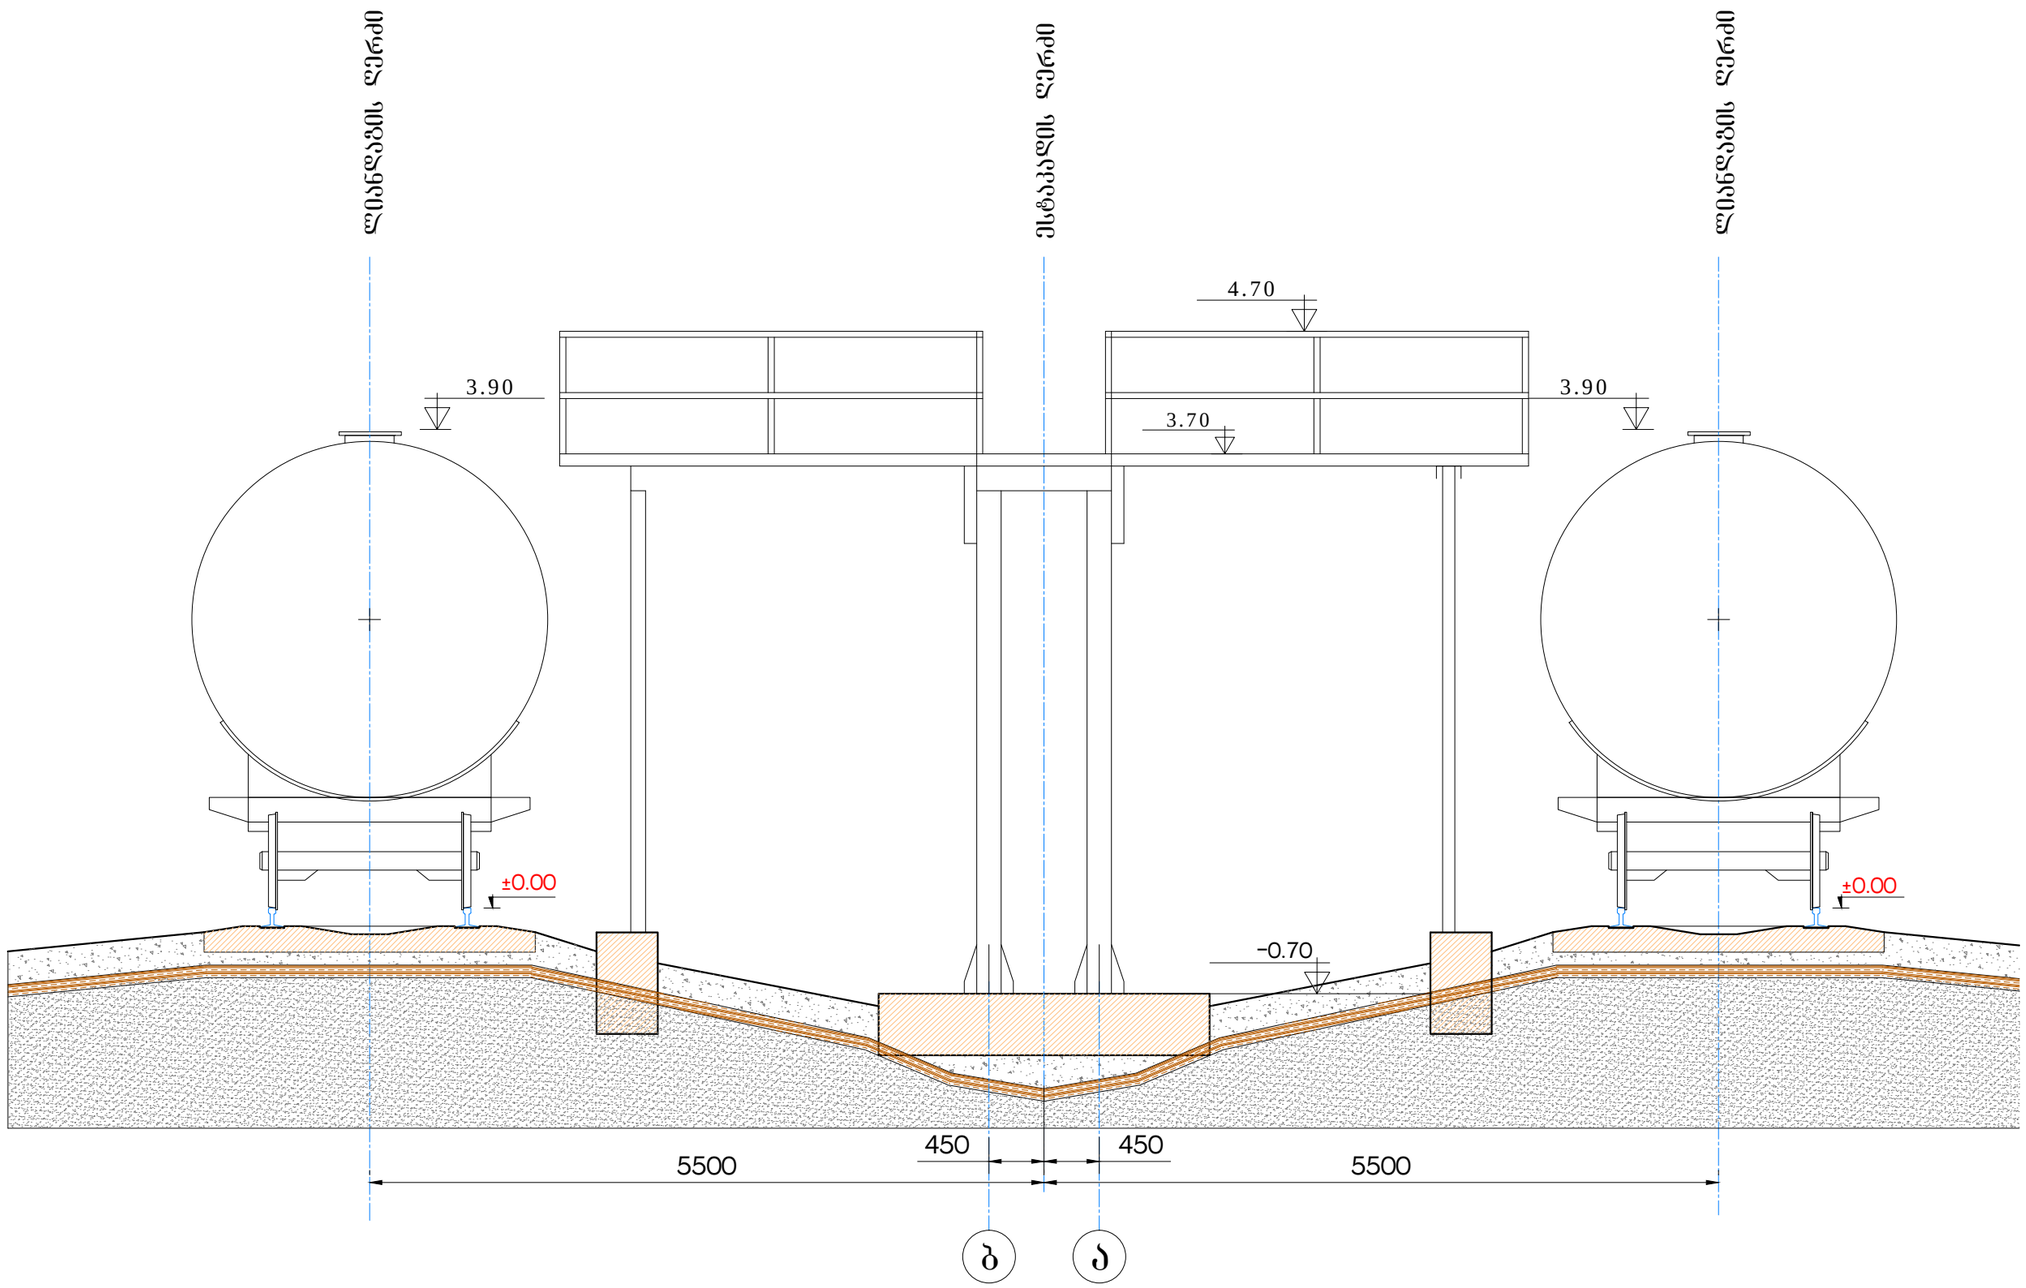

01 არსებული ესტაკადის ჭრილი 1-1
მ. 1:100

დამგეგმარებელი:
შპს „ინტექსი" ს/კ.: 211349753
ვაჟა ფშაველას გამზ. №16
0160 თბილისი, საქართველო

ობიექტი №14 - რკინიგზის არსებული ესტაკადა

დამკვეთი: შპს „სოკარ ჯორჯია პეტროლეუმი"
ID ნომერი: 202352514

ობიექტი:
ნავთობპროდუქტების საწყობი
მის.:
ქ.საგურამო, ქუჩა ბახტაძე, ჩიხი I , №23

№	თარიღი	
1		
2		
3		
4		
5		
6		

გამოცემა: 07. 2020 წ.

პროექტის №

DWG FILE: SAMTREDIA SOCAR OIL TERMINAL

შეასრულა: ზ. ნადირაძე
შეამოწმა: თ. გოცირიძე


საავტორო უფლებები: INTEX ltd.

1. (№ 14) არსებული ესტაკადის ჭრილი 1-1


A-201

A3

ობიექტი №14 - ნავთობპროდუქტების ჩამომცლელ-ჩამსხმელი რკინიგზის არსებული ესტაკადა

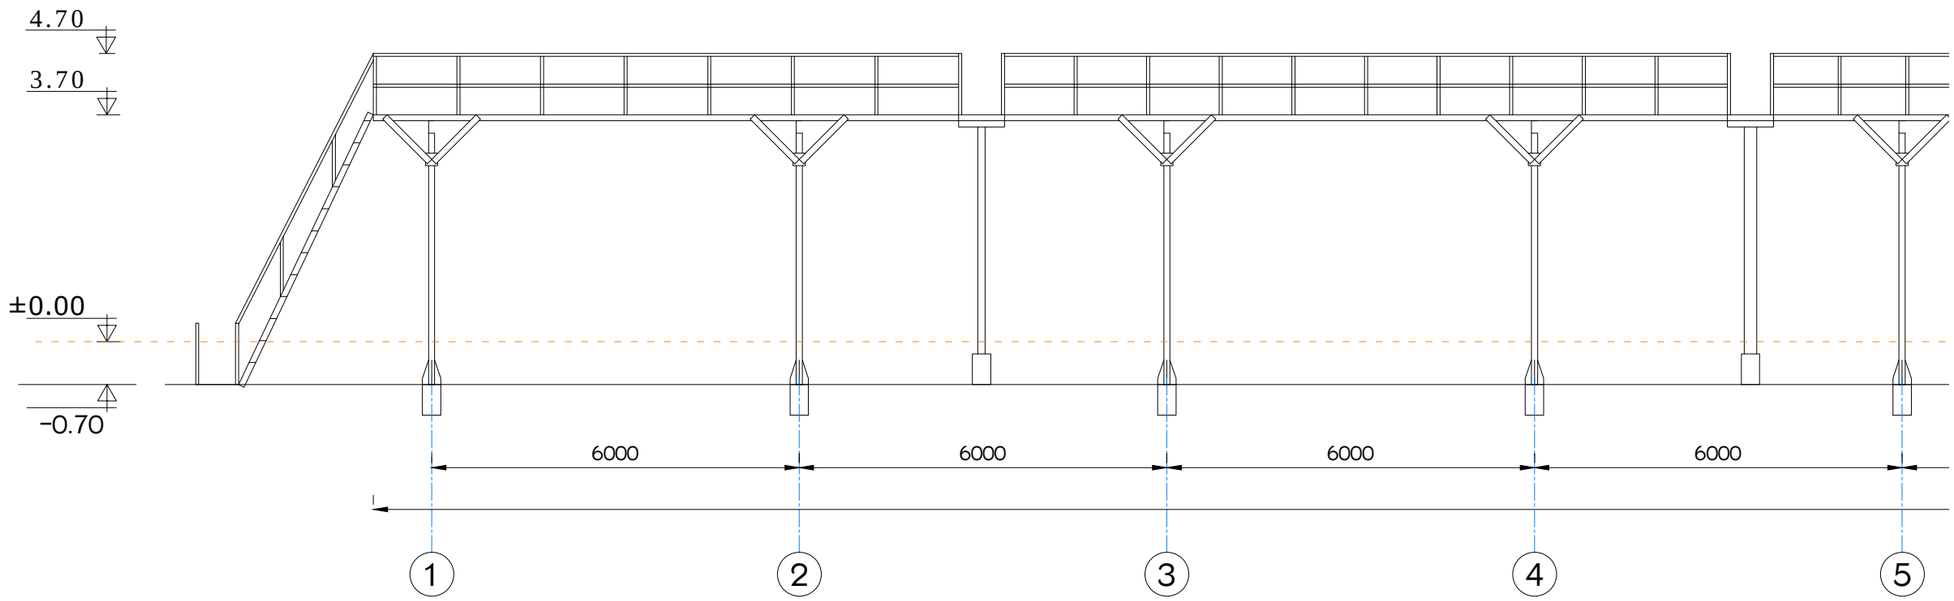

01 ესტაკადის ფასადი (ფრაგმენტი 1-5 ღერძებში)
მ. 1:100

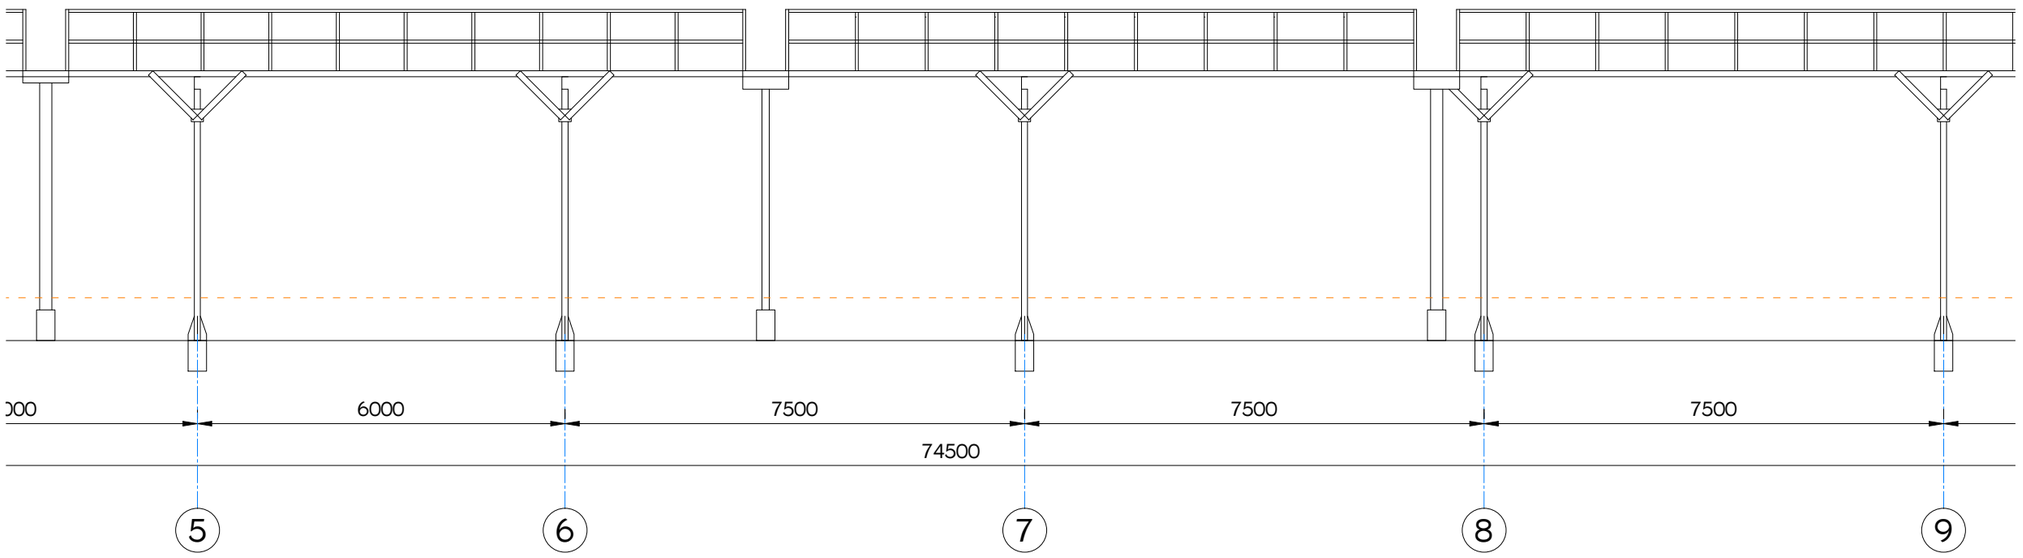

02 ესტაკადის ფასადი (ფრაგმენტი 5-9 ღერძებში)
მ. 1:100

დამგეგმარებელი:
შპს „ინტექსი" ს/ს.: 211349753
ვაჟა ფშაველას გამზ. №16
0160 თბილისი, საქართველო

ობიექტი №14 - რკინიგზის არსებული ესტაკადა

დამკვეთი: შპს „სოკარ ჯორჯია პეტროლეუმი"
ID ნომერი: 202352514

ობიექტი:
ნავთობპროდუქტების საწყობი
მის.:
ქ.საბურთალო, კუჩა ბახტაძე, ჩიხი I , №23

№	თარიღი	
1		
2		
3		
4		
5		
6		

გამოცემა: 07. 2020 წ.

პროექტის №

DWG FILE: SAMTREDIA SOCAR OIL TERMINAL

შეასრულა: ზ. ნადირაძე

შეამოწმა: თ. გოცირიძე


საავტორო უფლებები: INTEX ltd.

1. (№ 14) ესტაკადის ფასადი (ფრაგმენტი 1-5 ღერძებში)
2. (№ 14) ესტაკადის ფასადი (ფრაგმენტი 5-9 ღერძებში)

A-301

A3

ობიექტი №14 - ნავთობპროდუქტების ჩამომცლელ-ჩამსხმელი რკინიგზის არსებული ესტაკადა

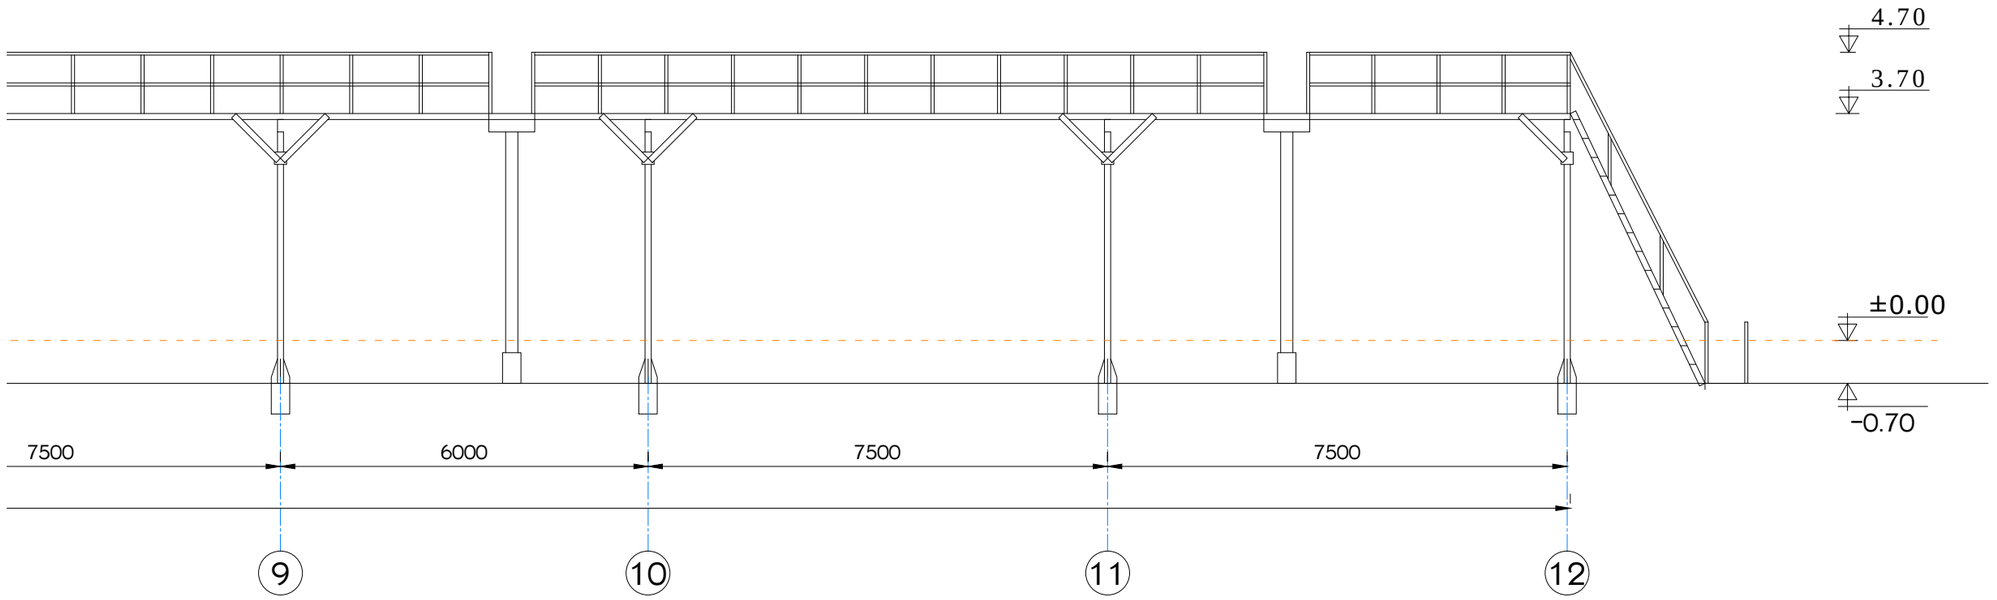

01 ესტაკადის ფასადი (ფრაგმენტი 9-12 ღერძებში)

მ. 1:100

INTEX ULTIMATE DESIGN

დამგეგმარებელი:
შპს „ინტექსი" ს/კ.: 211349753
ვაჟა ფშაველას გამზ. №16
0160 თბილისი, საქართველო

ობიექტი №14 - რკინიგზის არსებული ესტაკადა

დამკვეთი: შპს „სოკარ ჯორჯია პეტროლეუმი"
ID ნომერი: 202352514

ობიექტი:
ნავთობპროდუქტების საწყობი
მის.:
ქ.საგურამო, ქუჩა ბახტაძე, ჩიხი I , №23

№	თარიღი	
1		
2		
3		
4		
5		
6		

გამოცემა: 07. 2020 წ.

პროექტის №

DWG FILE: SAMTREDIA SOCAR OIL TERMINAL

შეასრულა: ზ. ნადირაძე

შეამოწმა: თ. გოცირიძე

საავტორო უფლებები: INTEX ltd.

1. (№ 14) ესტაკადის ფასადი
(ფრაგმენტი 9-12 ღერძებში)

A-302

A3


შპს „ინტექსი“ I.D.: 211349753
ვაჟა ფშაველას გამზ. №16
0160 თბილისი, საქართველო

ქ.სამტრედიაში, ქუჩა ბახტაძე, ჩიხი I, №23-ში შპს „სოკარ ჯორჯია პეტროლეუმი“-ს არსებული ნავთობპროდუქტების საწყობის რეკონსტრუქციის პროექტი

(ობიექტი № 20 -- სახანძრო წყლის სამარაგო, საპროექტო ფოლადის ცილინდრული, ვერტიკალური რეზერვუარი, ტევადობით 2 000 მ ^{3})

არქიტექტურული ნაწილი

თბილისი 2020 წელი

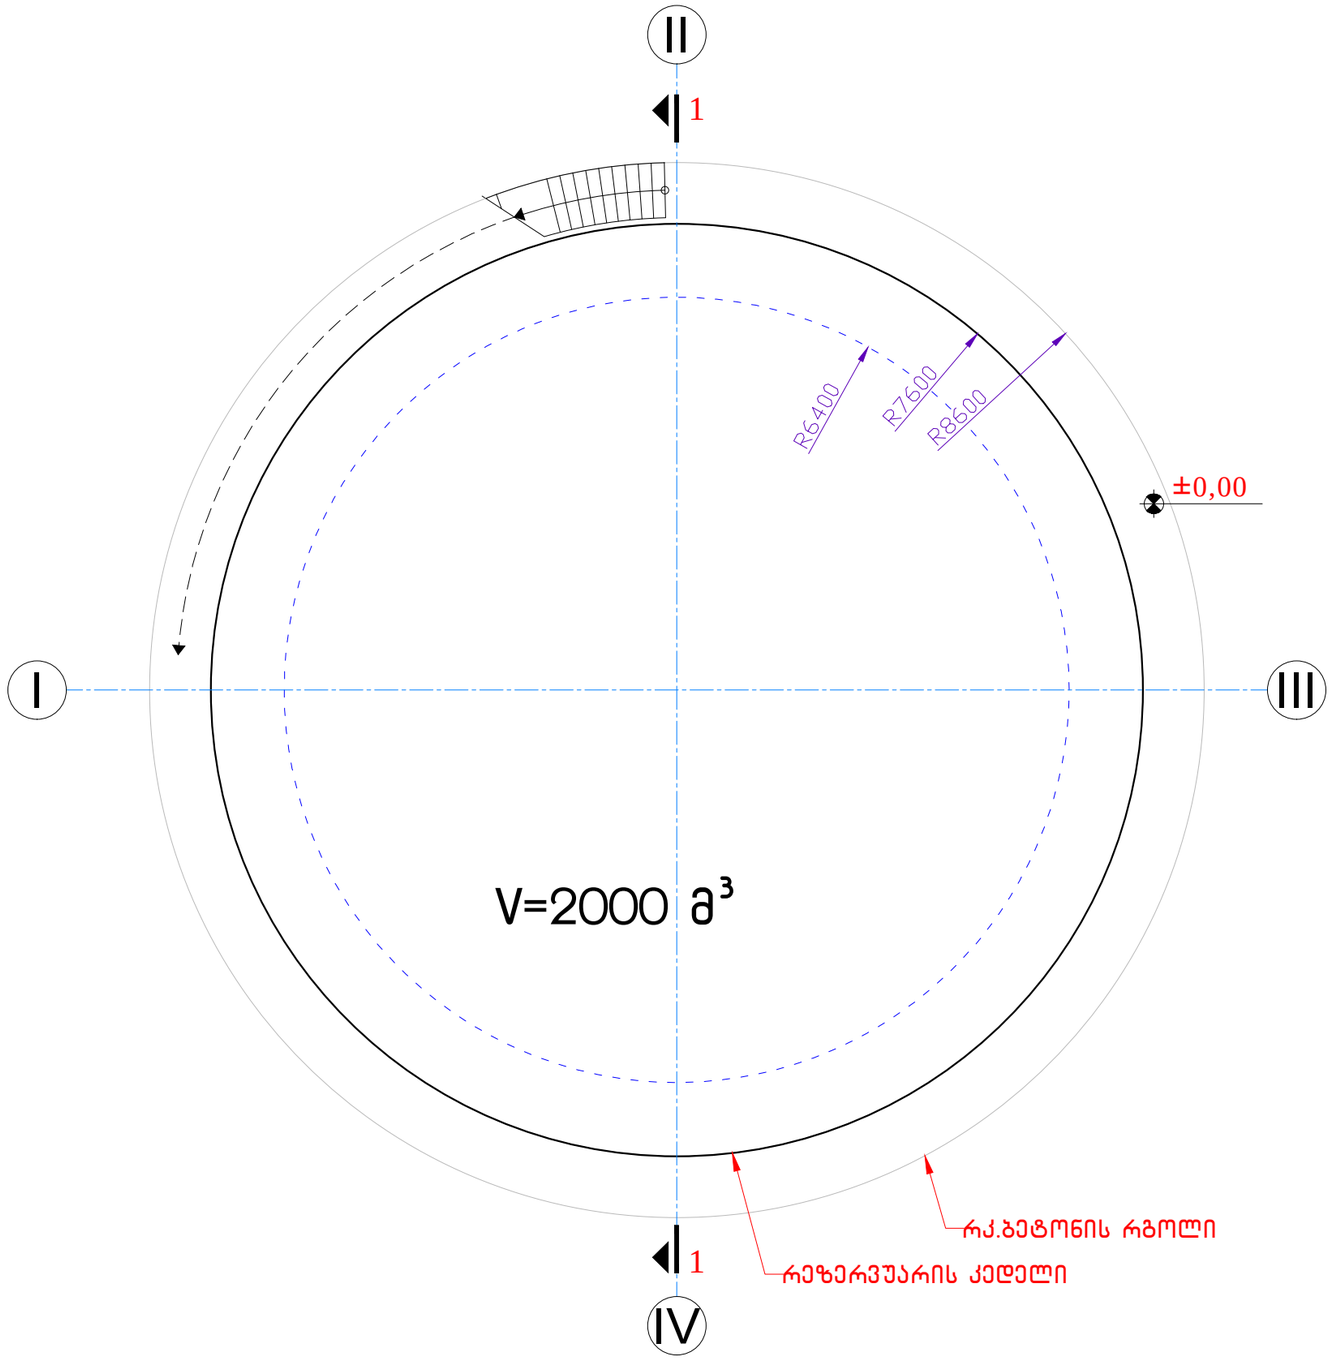

01 გეგმა ±0.00 ნიშნულზე
მასშტაბი 1:100

დამგეგმარებელი:
შპს „ინტექსი“ ს/ს.: 211349753
ვაჟა ფშაველას გამზ. №16
0160 თბილისი, საქართველო

№20. სახანძრო წყლის სამარაგო რეზერვუარი.

2000 მ³ ტევადობის ფოლადის ვერტიკალური რეზერვუარი.

დამკვეთი: შპს „სოკარ ჯორჯია პეტროლეუმი“
ID ნომერი: 202352514

ობიექტი:
ნავთობპროდუქტების საწყობი
მის.:
ქ.სამტრედია, ქუჩა ბახტაძე, ჩიხი I , №23
საკ.კოდი: 34.08.71.086

№	თარიღი	
1		
2		
3		
4		
5		
6		

გამოცემა: 07. 2020 წ.

პროექტის №

DWG FILE: SAMTREDIA SOCAR OIL TERMINAL

შეასრულა: ზ. ნადირაძე


შეამოწმა: თ. გოცირიძე

საავტორო უფლებები: INTEX ltd.

ნახაზი:
გეგმა ±0.00 ნიშნულზე

A-101

A3

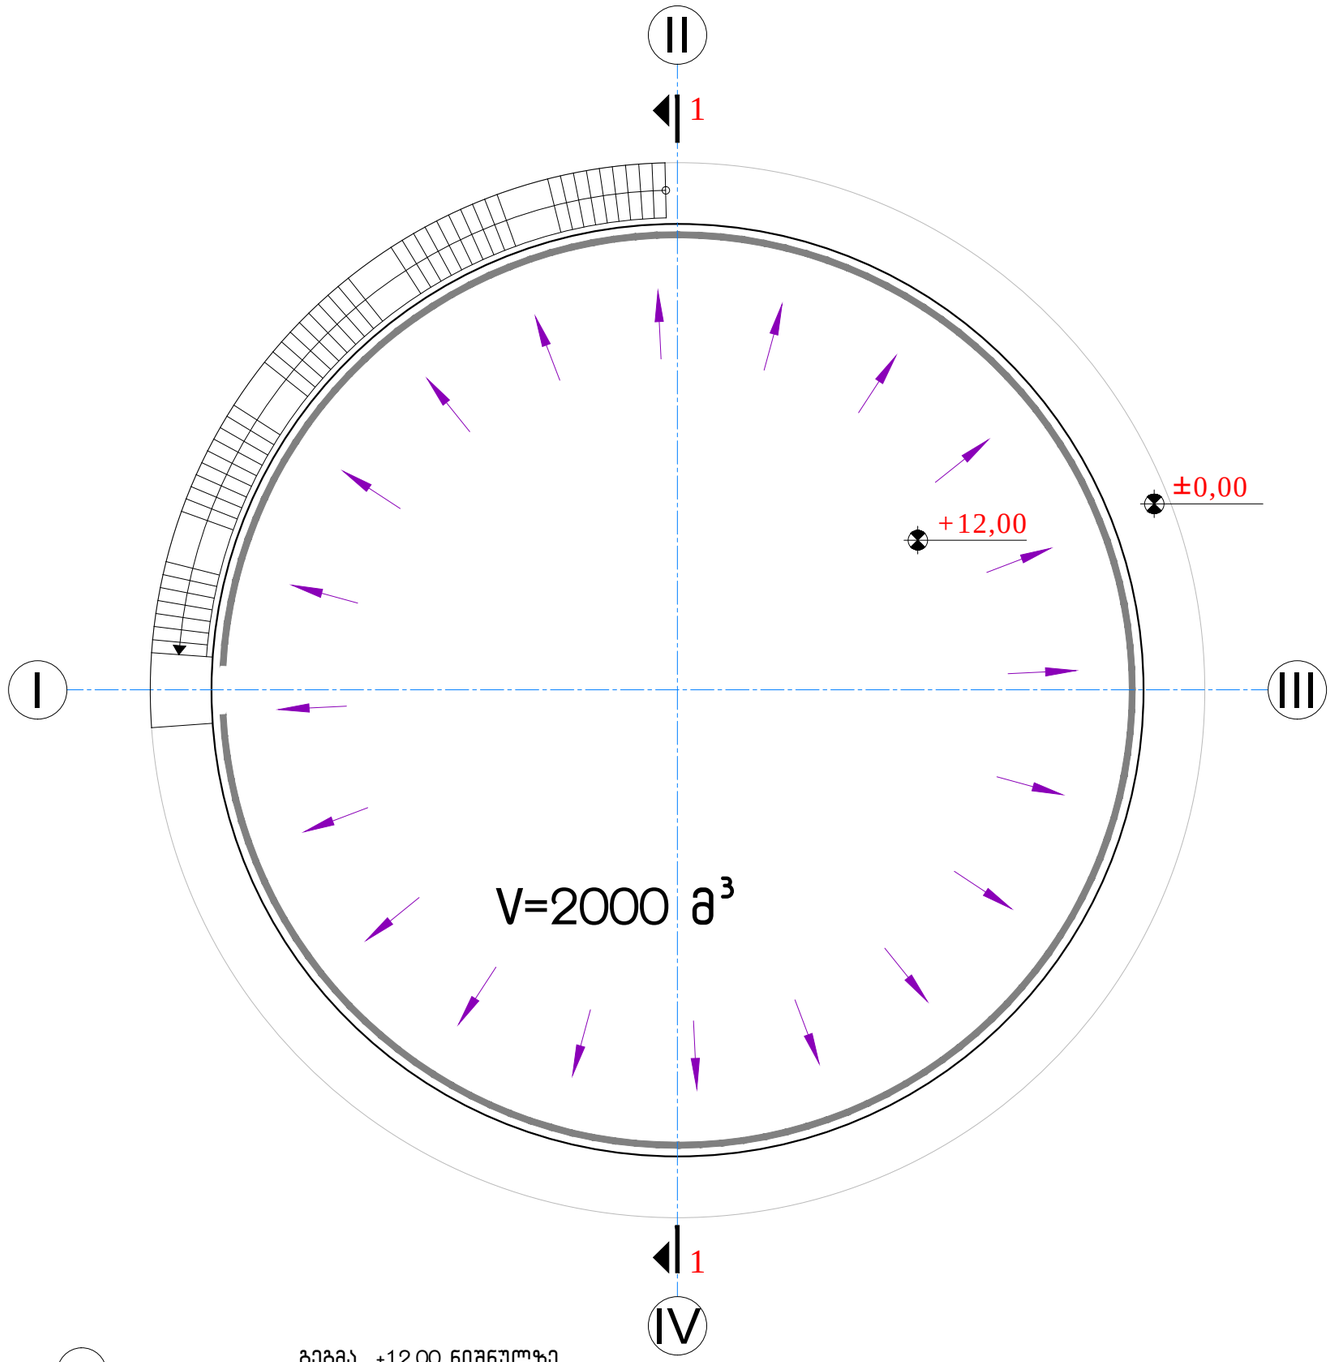

01 გეგმა +12.00 ნიშნულზე
მასშტაბი 1:100

დამგეგმარებელი:
შპს „ინტექსი“ ს/ს.: 211349753
ვაჟა ფშაველას გამზ. №16
0160 თბილისი, საქართველო

№20. სახანძრო წყლის სამარაგო რეზერვუარი.

2000 მ³ ტევადობის ფოლადის ვერტიკალური რეზერვუარი.

დამკვეთი: შპს „სოკარ ჯორჯია პეტროლეუმი“
ID ნომერი: 202352514

ობიექტი:
ნავთობპროდუქტების საწყობი
მის.:
ქ.სამტრედია, ქუჩა ბახტაძე, ჩიხი I , №23
საკ.კოდი: 34.08.71.086

№	თარიღი	
1		
2		
3		
4		
5		
6		

გამოცემა: 07. 2020 წ.

პროექტის №

DWG FILE: SAMTREDIA SOCAR OIL TERMINAL

შეასრულა: ზ. ნადირაძე


შეამოწმა: თ. გოცირიძე

საავტორო უფლებები: INTEX ltd.

ნახაზი:
გეგმა +12.00 ნიშნულზე

A-102

A3

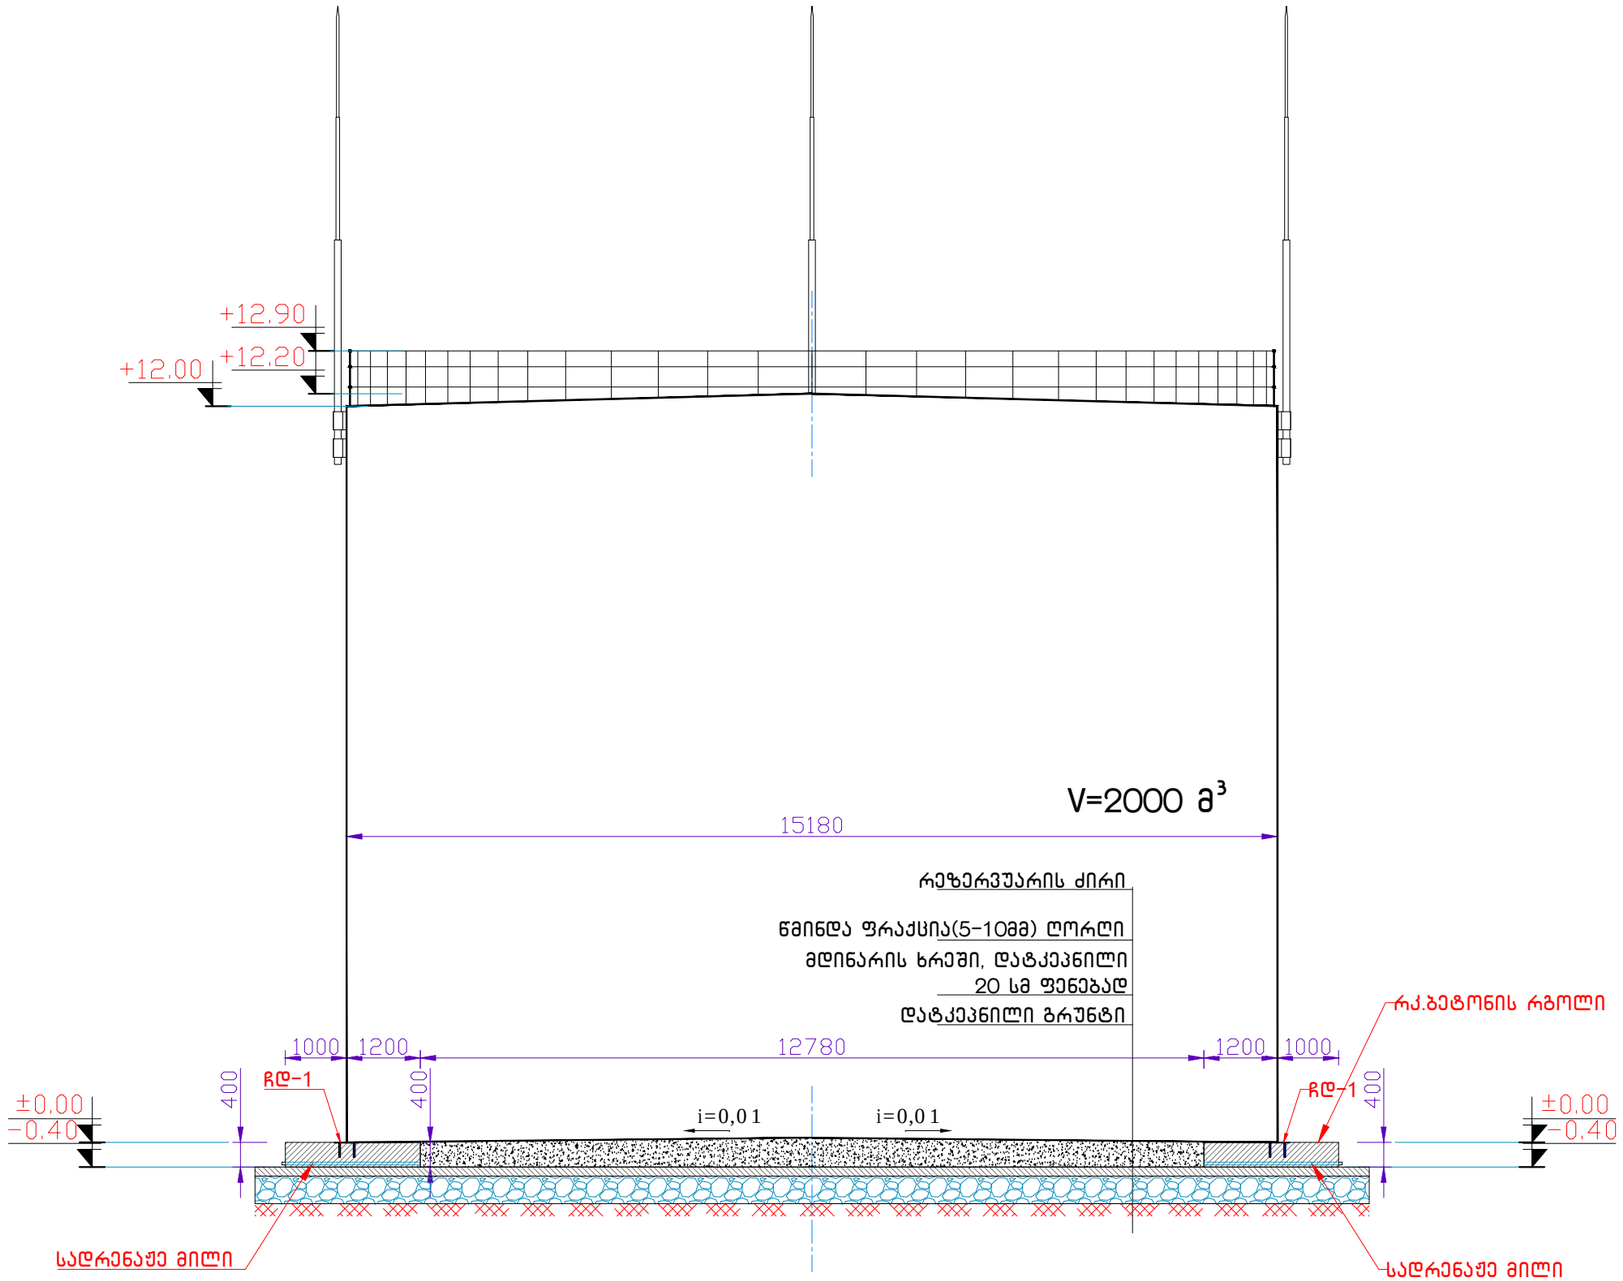

01 ჭრილი 1-1

მასშტაბი 1:100

INTEX ULTIMATE DESIGN

დამგეგმარებელი:
შპს „ინტექსი“ ს/ს.: 211349753
ვაჟა ფშაველას გამზ. №16
0160 თბილისი, საქართველო

№20. სახანძრო წყლის სამარაგო რეზერვუარი.

2000 მ³ ტევადობის ფოლადის ვერტიკალური რეზერვუარი.

დამკვეთი: შპს „სოკარ ჯორჯია პეტროლეუმი“
ID ნომერი: 202352514

ობიექტი:
ნავთობპროდუქტების საწყობი
მის.:
ქ.სამტრედია, ქუჩა ბახტაძე, ჩიხი I , №23
საკ.კოდი: 34.08.71.086

№	თარიღი	
1		
2		
3		
4		
5		
6		

გამოცემა: 07. 2020 წ.

პროექტის №

DWG FILE: SAMTREDIA SOCAR OIL TERMINAL

შეასრულა: ზ. ნადირაძე


შეამოწმა: თ. გოცირიძე

საავტორო უფლებები: INTEX ltd.

ნზხაზი:
ჭრილი 1-1.

A-201

A3

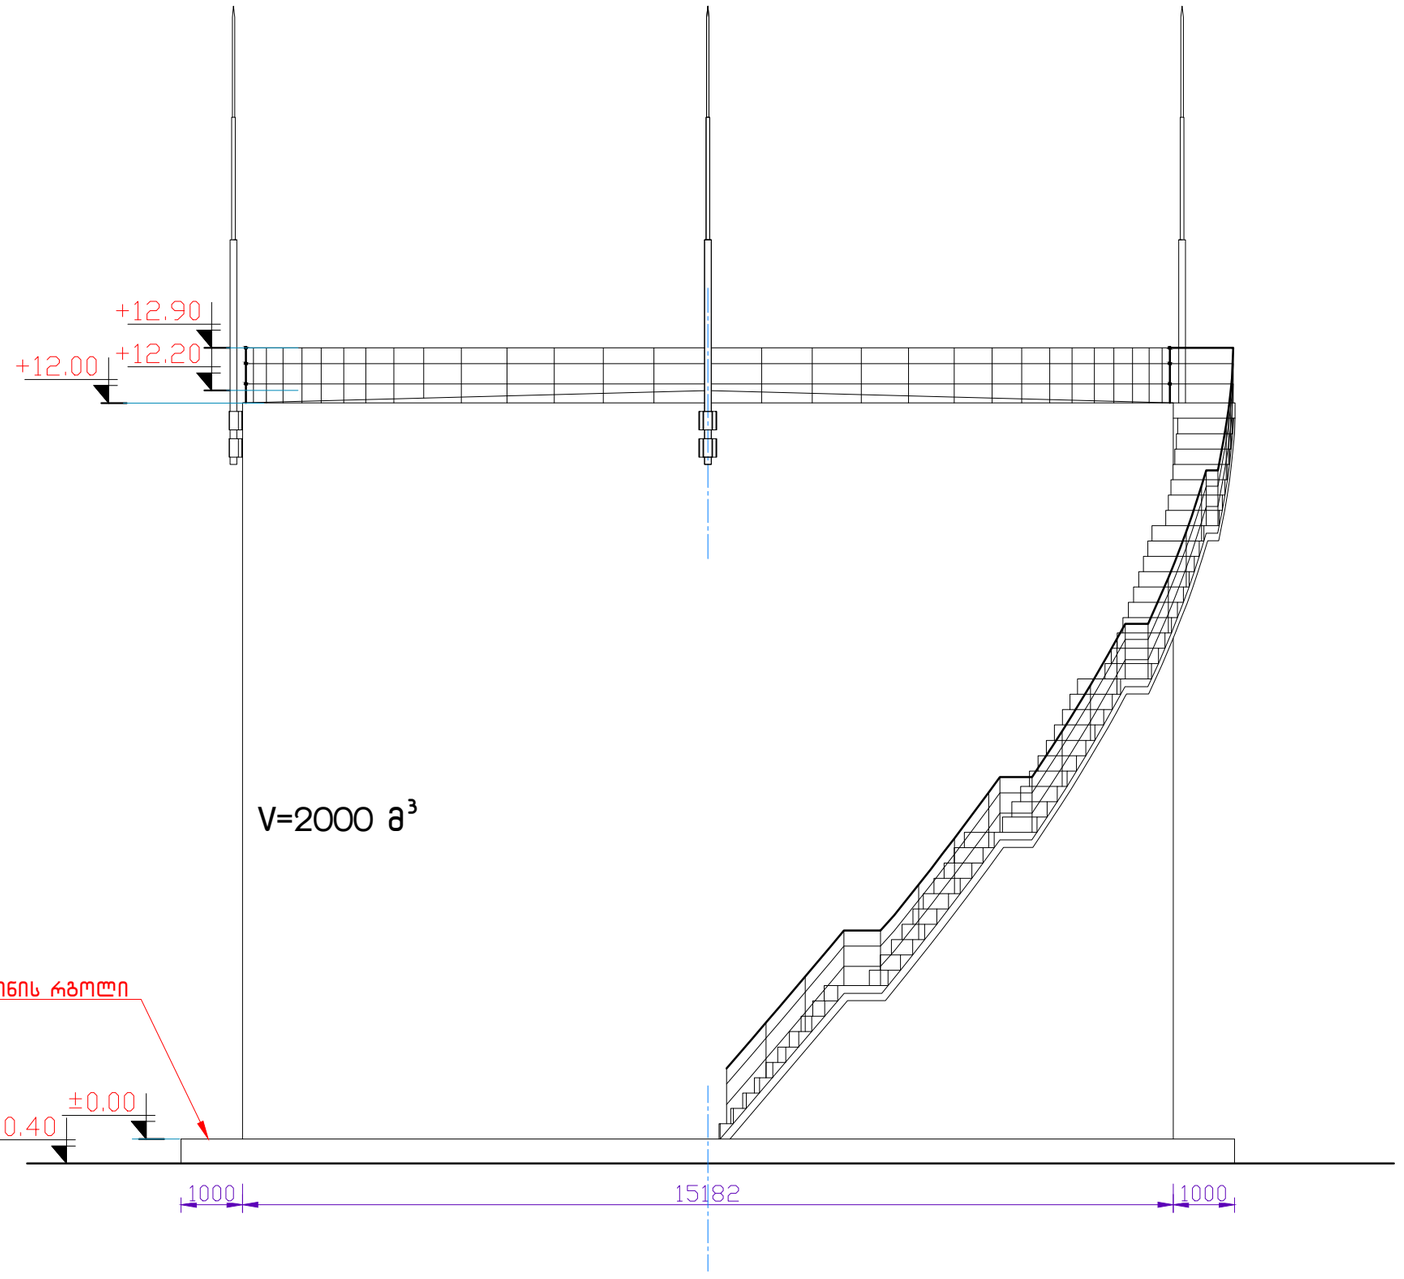

01 ფასადი

მასშტაბი 1:100

დამგეგმარებელი:
შპს „ინტექსი“ ს/ს.: 211349753
ვაჟა ფშაველას გამზ. №16
0160 თბილისი, საქართველო

№20. სახანძრო წყლის სამარაგო რეზერვუარი.

2000 მ³ ტევადობის ფოლადის ვერტიკალური რეზერვუარი.

დამკვეთი: შპს „სოკარ ჯორჯია პეტროლეუმი“
ID ნომერი: 202352514

ობიექტი:
ნავთობპროდუქტების საწყობი
მის.:
ქ.სამტრედია, ქუჩა ბახტაძე, ჩიხი I , №23
საკ.კოდი: 34.08.71.086

№	თარიღი	
1		
2		
3		
4		
5		
6		

გამოცემა: 07. 2020 წ.

პროექტის №

DWG FILE: SAMTREDIA SOCAR OIL TERMINAL

შეასრულა: ზ. ნადირაძე

შეამოწმა: თ. გოცირიძე

საავტორო უფლებები: INTEX ltd.

ნახაზი:
ფასადი

A-301

A3


შპს „ინტექსი“ I.D.: 211349753
ვაჟა ფშაველას გამზ. №16
0160 თბილისი, საქართველო

ქ.სამტრედიაში, ქუჩა ბახტაძე, ჩიხი I, №23-ში შპს „სოკარ ჯორჯია პეტროლეუმი“-ს არსებული ნავთობპროდუქტების საწყობის რეკონსტრუქციის პროექტი


(ნავთობპროდუქტების ავტოცისტერნებში გაცემის არსებული ფარდულის რეკონსტრუქცია -- ობიექტი № 21)

არქიტექტურული ნაწილი

თბილისი 2020 წელი

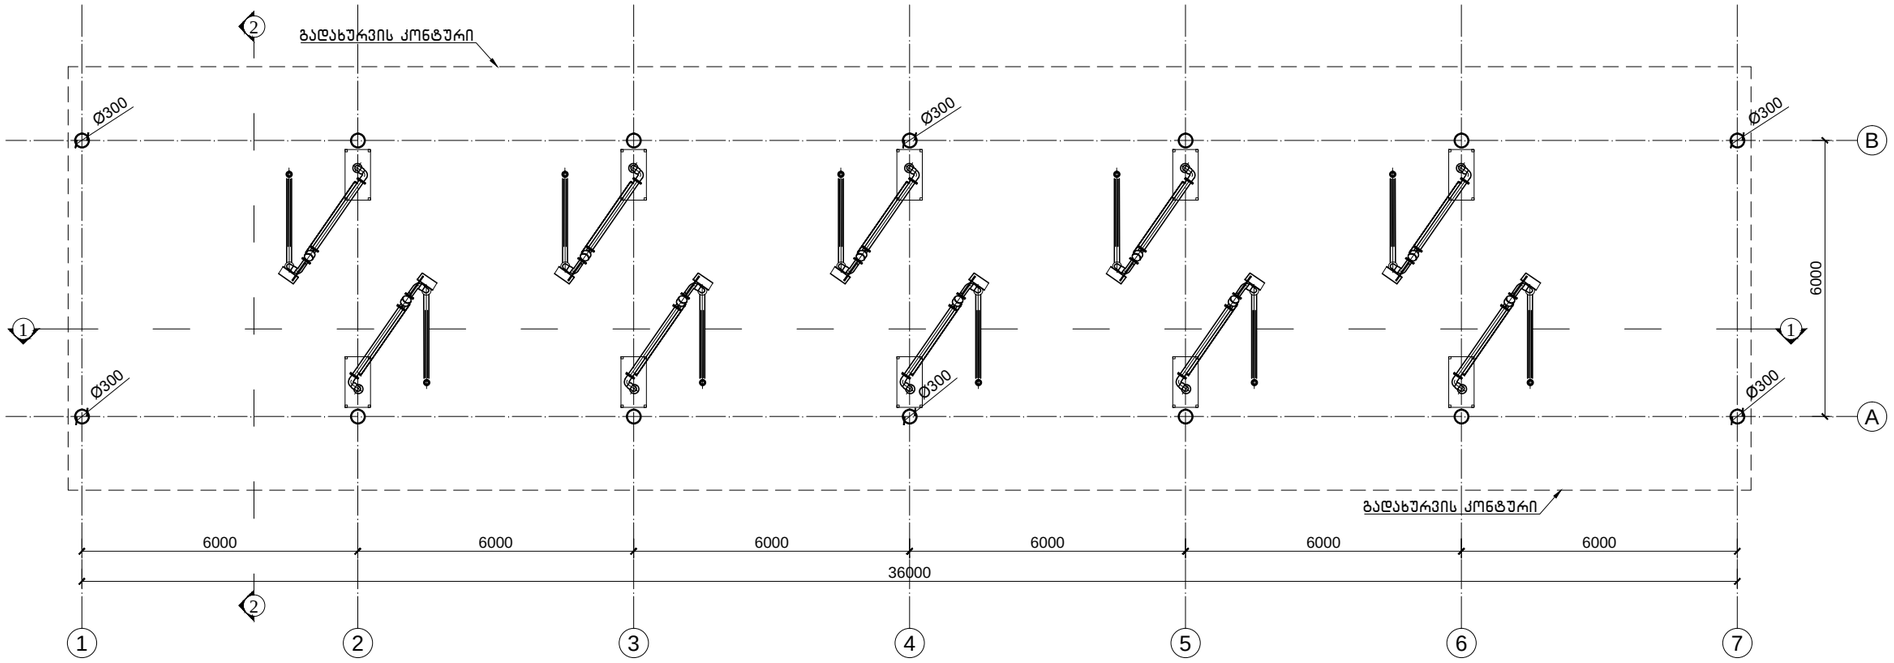

01 არსებული გეგმა ±0.00 ნიშნულზე
მასშტაბი 1:150

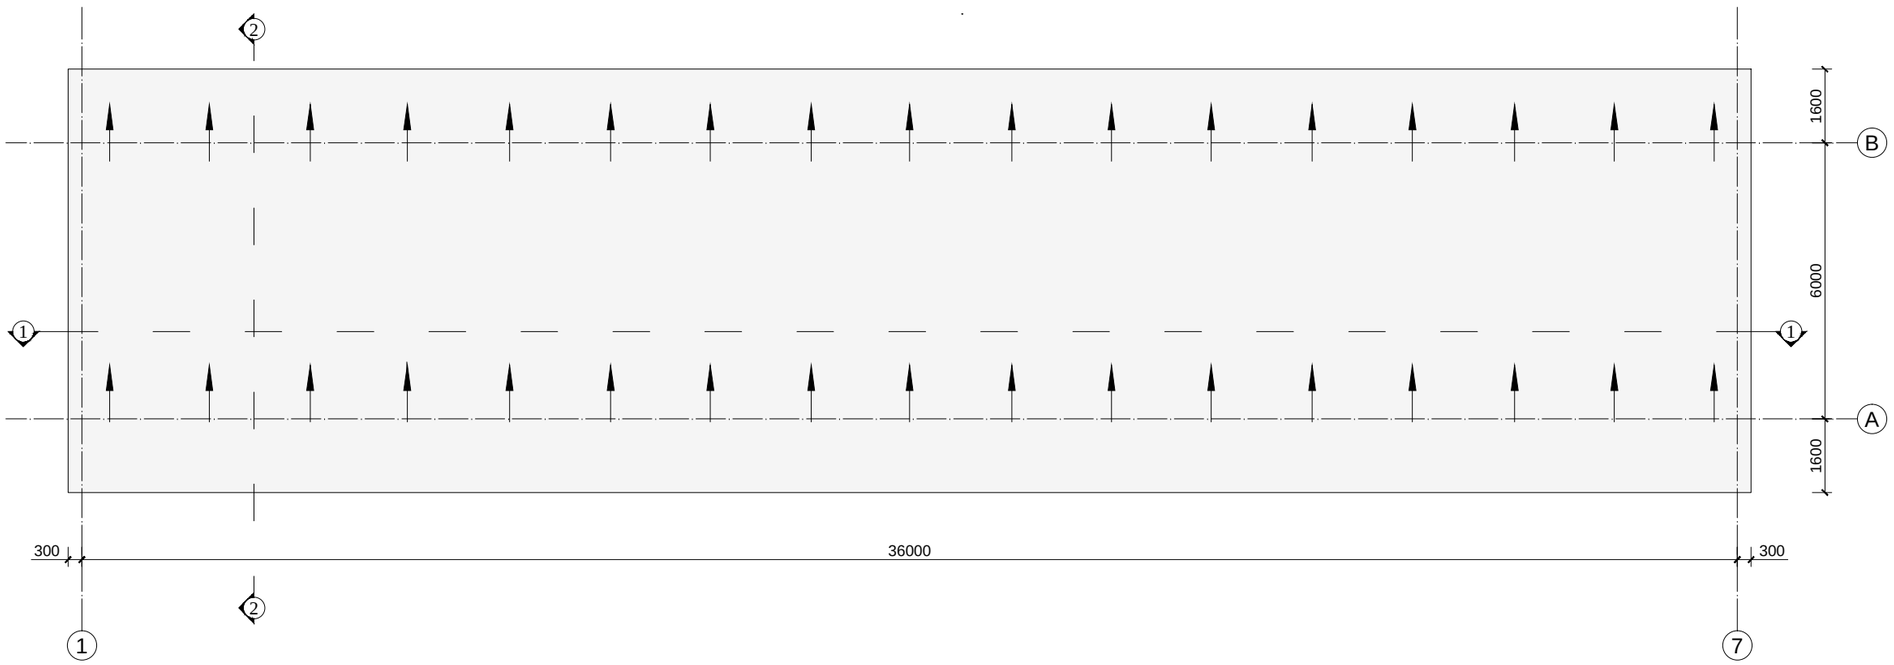

02 სახურავის არსებული გეგმა
მასშტაბი 1:150

N


INTEX ULTIMATE DESIGN
დამგეგმარებელი:
შპს „ინტექსი“ ს/ს.: 211349753
ვაჟა ფშაველას გამზ. №16
0160 თბილისი, საქართველო

№21. ნავთობპროდუქტების ავტოცისტერნებში გაცემის ფარდული

დამკვეთი: შპს „სოკარ ჯორჯია პეტროლეუმი“
ID ნომერი: 202352514

ობიექტი:
ნავთობპროდუქტების საწყობი
მის.:
ქ.სამტრედია, ქუჩა ბახტაძე, ჩიხი I , №23
საკ.კოდი: 34.08.71.086

სიტუაციური ჭრილი

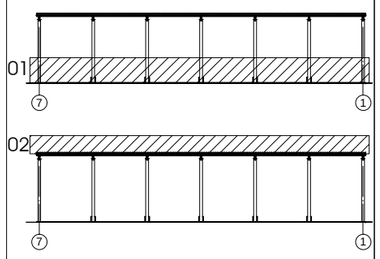

№	თარიღი	
1		
2		
3		
4		
5		
6		

გამოცემა: 07. 2020 წ.

პროექტის №

DWG FILE: SAMTREDIA SOCAR OIL TERMINAL


შეასრულა: ზ. ნადირაძე
შეამოწმა: თ. გოცირიძე

საავტორო უფლებები: INTEX ltd.


ნზხაზი:
01. არსებული გეგმა ±0.00 ნიშნულზე
02. სახურავის არსებული გეგმა

A-101

A3

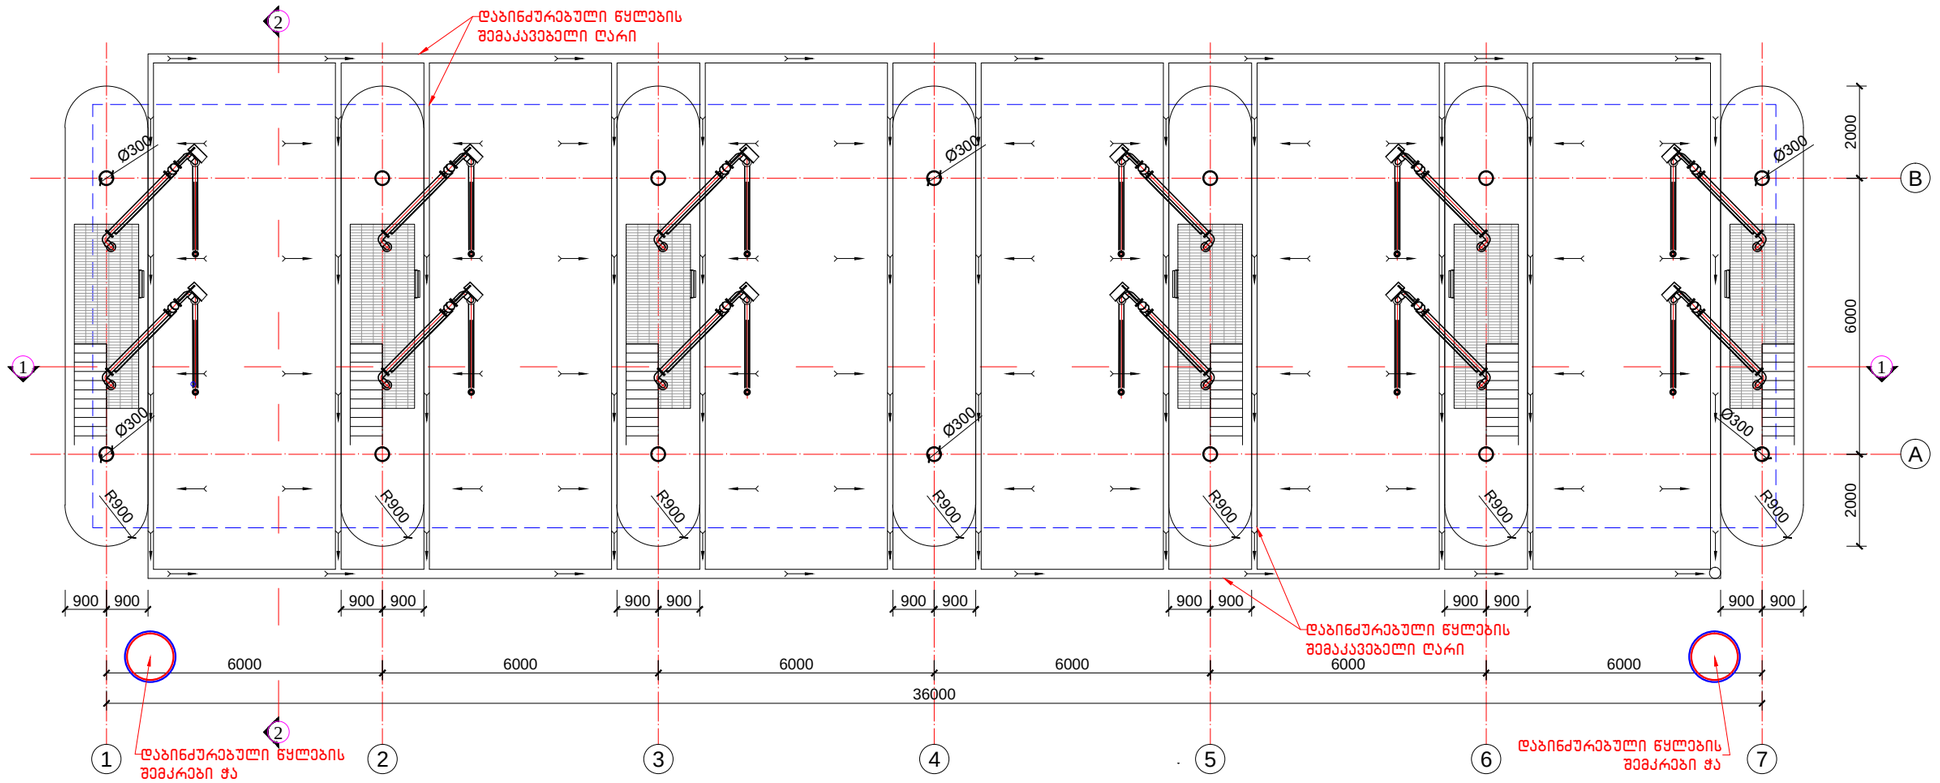

01 საპროექტო გეგმა ±0.00 ნიშნულზე
მასშტაბი 1:150

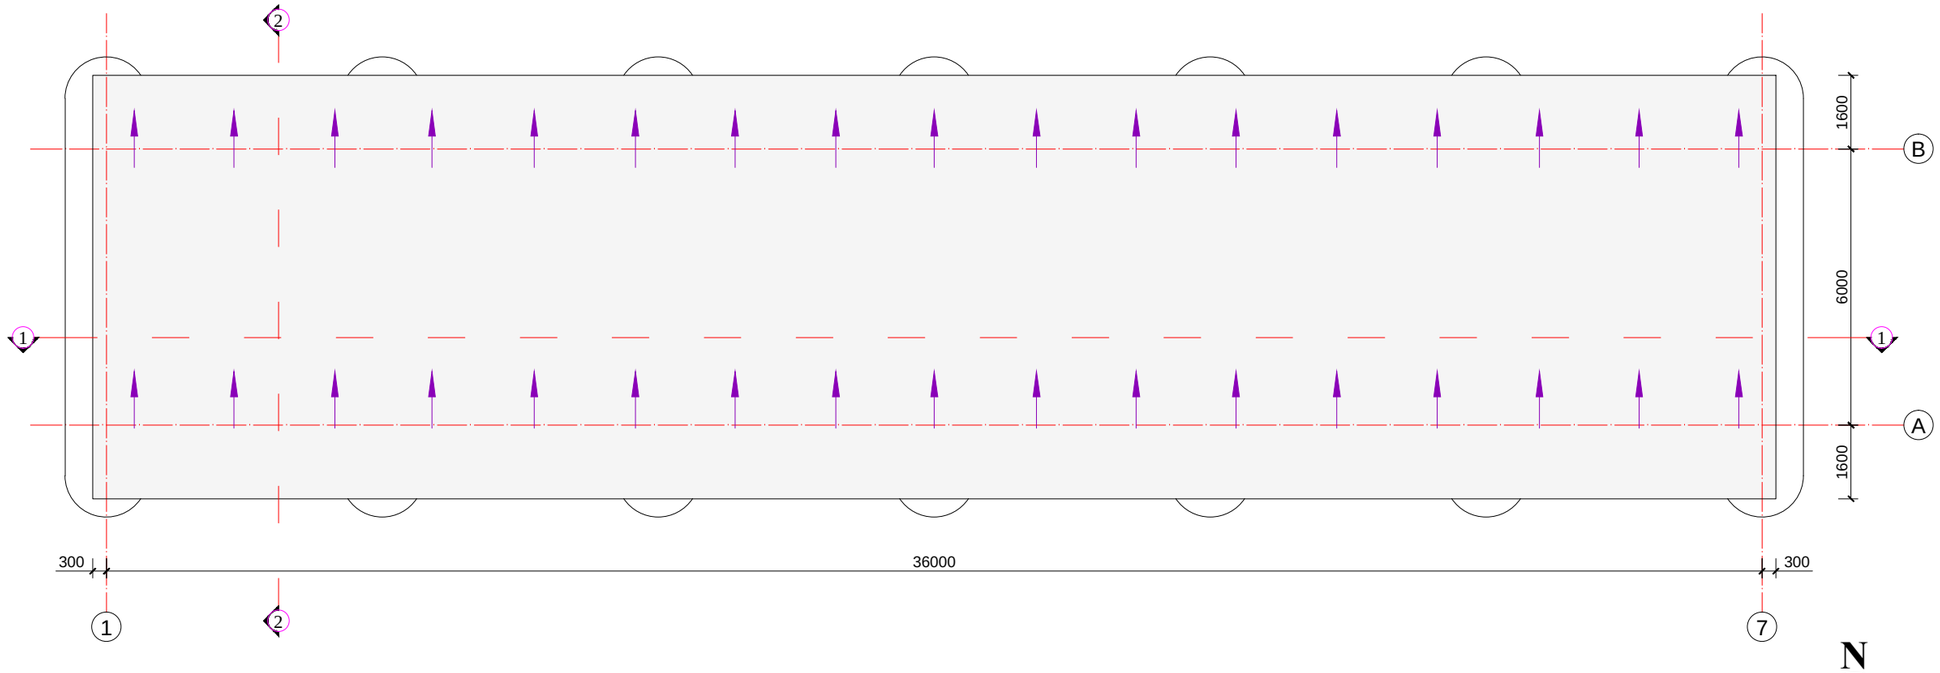

02 სახურავის საპროექტო გეგმა
მასშტაბი 1:150


INTEX ULTIMATE DESIGN
დამგეგმარებელი:
შპს „ინტექსი" ს/ს.: 211349753
ვაჟა ფშაველას გამზ. №16
0160 თბილისი, საქართველო

№21. ნავთობპროდუქტების ავტოცისტერნებში გაცემის ფარდული

დამკვეთი: შპს „სოკარ ჯორჯია პეტროლეუმი"
ID ნომერი: 202352514

ობიექტი:
ნავთობპროდუქტების საწყობი
მის.:
ქ.სამტრედია, ქუჩა ბახტაძე, ჩიხი I , №23
სას.ჯოდი: 34.08.71.086

სიტუაციური ჭრილი

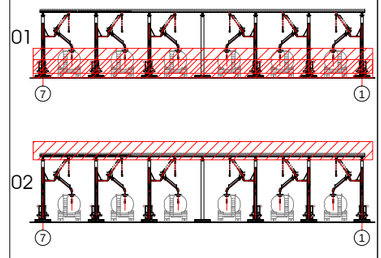

№	თარიღი	
1		
2		
3		
4		
5		
6		

გამოცემა: 07. 2020 წ.

პროექტის №

DWG FILE: SAMTREDIA SOCAR OIL TERMINAL


შეასრულა: ზ. ნადირაძე
შეამოწმა: თ. გოცირიძე

საავტორო უფლებები: INTEX ltd.

ნახაზი:
01.საპროექტო გეგმა ±0.00 ნიშნულზე
02. სახურავის საპროექტო გეგმა


A-102

A3

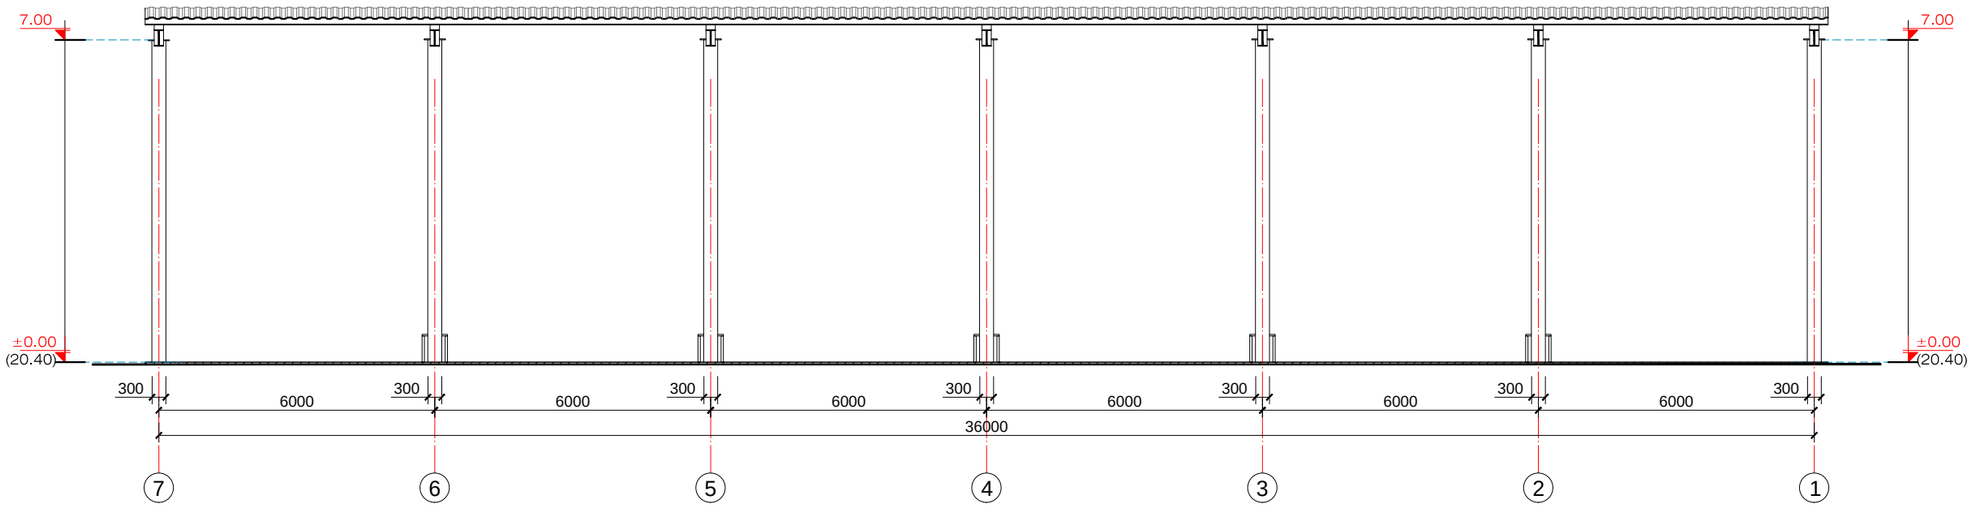

01 არსებული ფარდულის ჭრილი 1-1

მასშტაბი 1:150

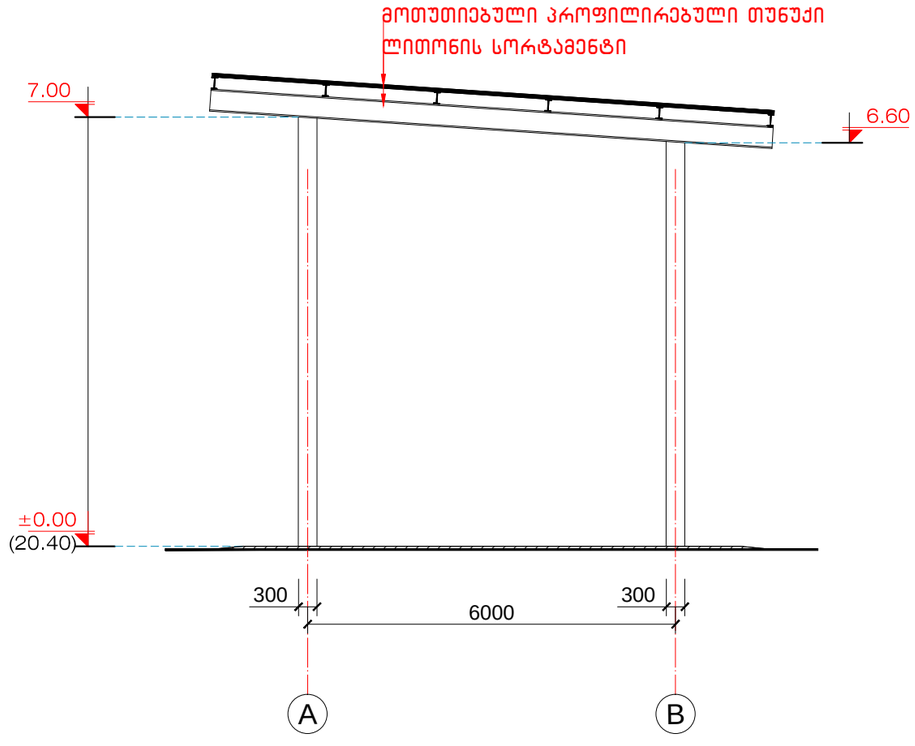

02 არსებული ფარდულის ჭრილი 2-2

მასშტაბი 1:100

INTEX ULTIMATE DESIGN


დამგეგმარებელი:
შპს „ინტექსი" ს/ს.: 211349753
ვაჟა ფშაველას გამზ. №16
0160 თბილისი, საქართველო

№21. ნავთობპროდუქტების ავტოცისტერნებში გაცემის ფარდული

დამკვეთი: შპს „სოკარ ჯორჯია პეტროლეუმი"
ID ნომერი: 202352514

ობიექტი:
ნავთობპროდუქტების საწყობი
მის.:
ქ.სამტრედია, ქუჩა ბახტაძე, ჩიხი I , №23
საკ.კოდი: 34.08.71.086

სიტუაციური გეგმა:

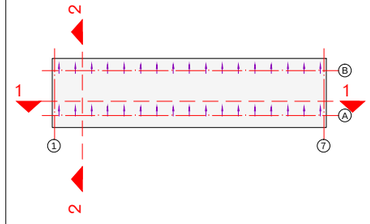

№	თარიღი	
1		
2		
3		
4		
5		
6		

გამოცემა: 07. 2020 წ.

პროექტის №

DWG FILE: SAMTREDIA SOCAR OIL TERMINAL

შეასრულა: ზ. ნადირაძე


შეამოწმა: თ. გოცირიძე

საავტორო უფლებები: INTEX ltd.

ნახაზი:
01. არსებული ჭრილი 1-1 ;
02. არსებული ჭრილი 2-2.


A-201

A3

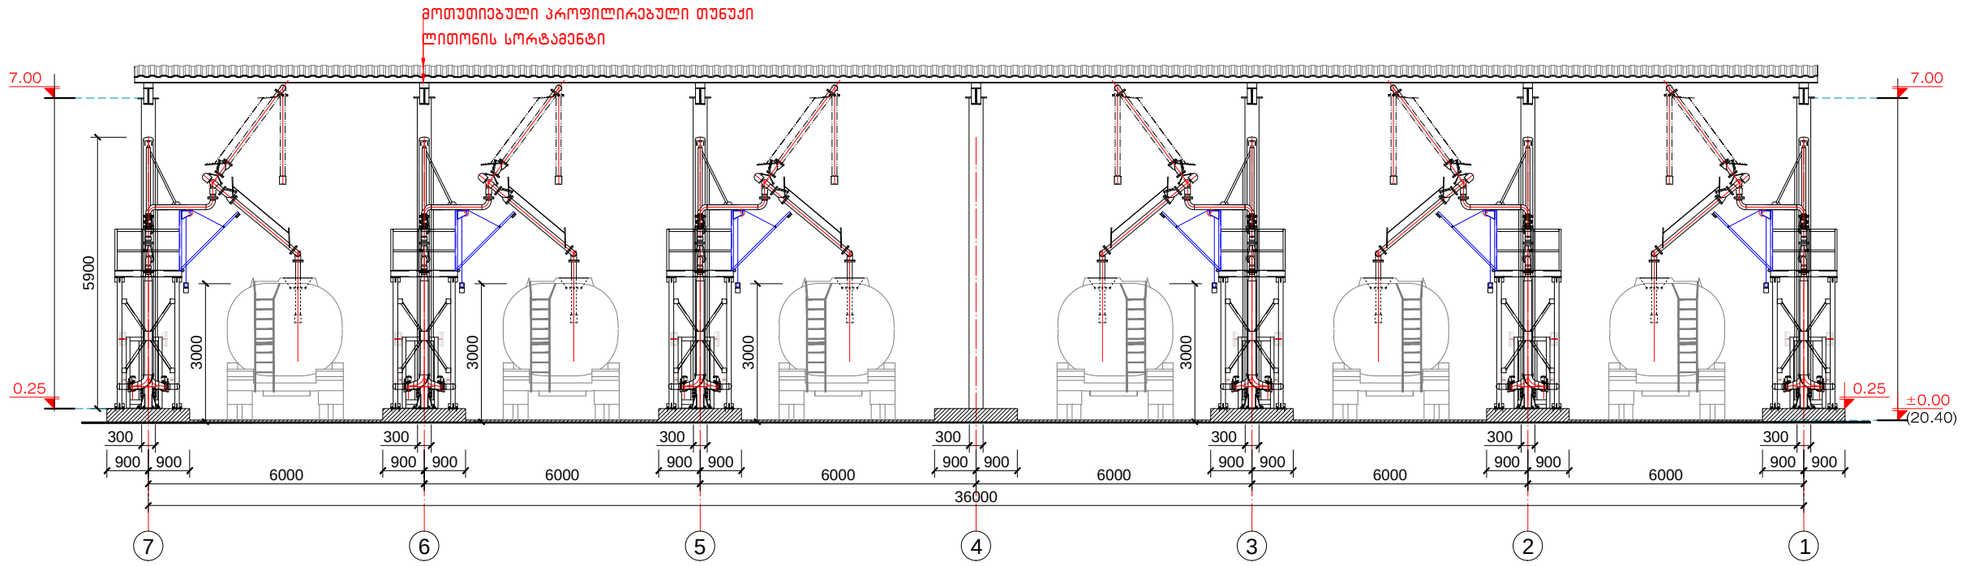

01 ფარდულის საპროექტო ჭრილი 1-1

მასშტაბი 1:150

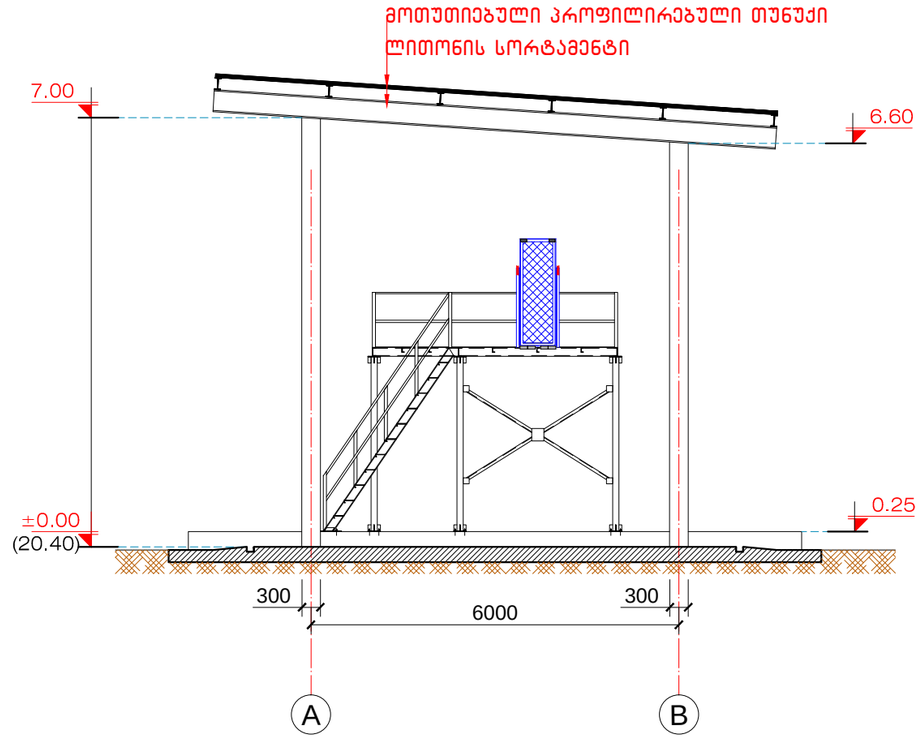

02 ფარდულის საპროექტო ჭრილი 2-2

მასშტაბი 1:100


INTEX ULTIMATE DESIGN
დამგეგმარებელი:
შპს „ინტექსი" ს/ს.: 211349753
ვაჟა ფშაველას გამზ. №16
0160 თბილისი, საქართველო

№21. ნავთობპროდუქტების ავტოცისტერნებში გაცემის ფარდული

დამკვეთი: შპს „სოკარ ჯორჯია პეტროლეუმი"
ID ნომერი: 202352514

ობიექტი:
ნავთობპროდუქტების საწყობი
მის.:
ქ.სამტრედია, ქუჩა ბახტაძე, ჩიხი I , №23
საკ.კოდი: 34.08.71.086

სიტუაციური გეგმა:

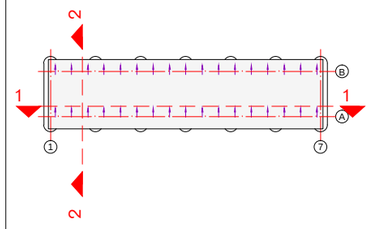

№	თარიღი	
1		
2		
3		
4		
5		
6		

გამოცემა: 07. 2020 წ.

პროექტის №

DWG FILE: SAMTREDIA SOCAR OIL TERMINAL

შეასრულა: ზ. ნადირაძე


შეამოწმა: თ. გოცირიძე

საავტორო უფლებები: INTEX ltd.


ნახაზი:
01. საპროექტო ჭრილი 1-1 ;
02. საპროექტო ჭრილი 2-2.

A-202


A3

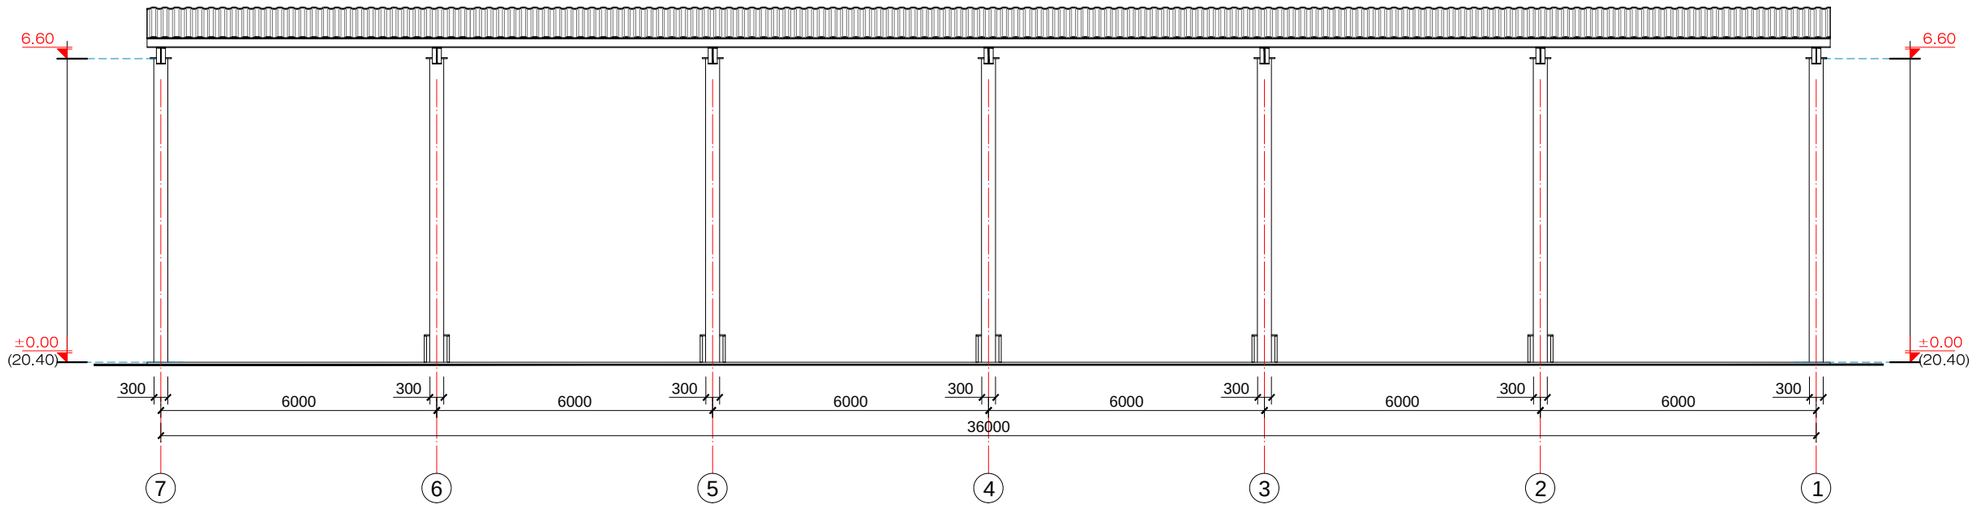


01 არსებული ფასადი 7-1
მასშტაბი 1:150

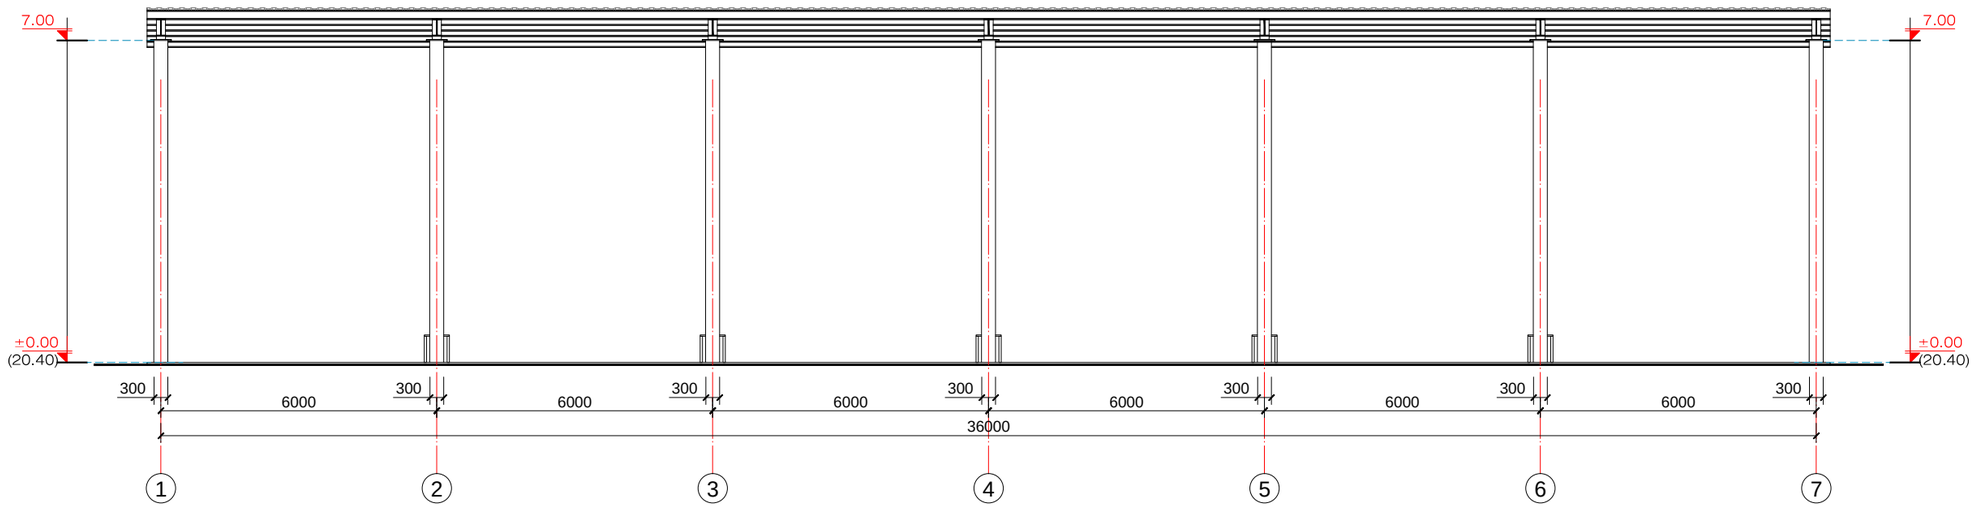

02 არსებული ფასადი 1-7
მასშტაბი 1:150

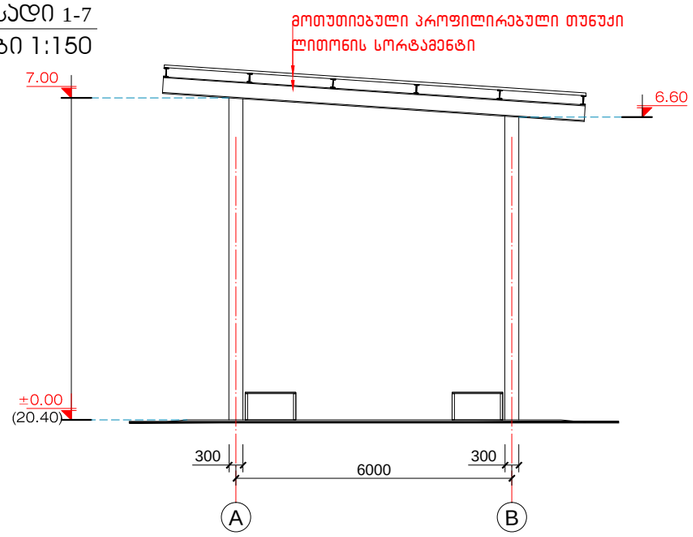

03 არსებული ფასადი A-B
მასშტაბი 1:150

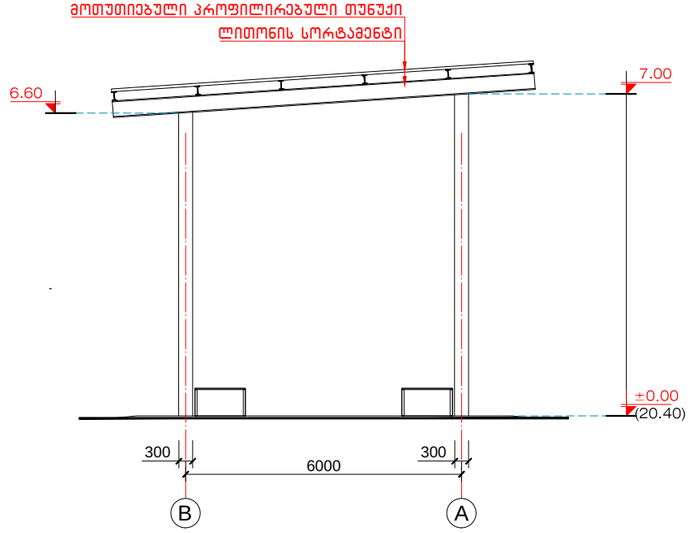

04 არსებული ფასადი B-A
მასშტაბი 1:150

INTEX ULTIMATE DESIGN


დამგეგმარებელი:
შპს „ინტექსი" ს/ს.: 211349753
ვაჟა ფშაველას გამზ. №16
0160 თბილისი, საქართველო

№21. ნავთობპროდუქტების ავტოცისტერნებში გაცემის ფარდული

დამკვეთი: შპს „სოკარ ჯორჯია პეტროლეუმი"
ID ნომერი: 202352514

ობიექტი:
ნავთობპროდუქტების საწყობი
მის.:
ქ.სამტრედია, ქუჩა ბახტაძე, ჩიხი I , №23
საკ.კოდი: 34.08.71.086

სიტუაციური გეგმა

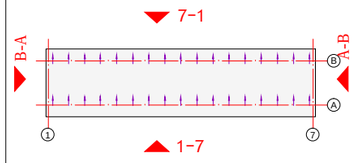

№	თარიღი	
1		
2		
3		
4		
5		
6		

გამოცემა: 07. 2020 წ.

პროექტის №

DWG FILE: SAMTREDIA SOCAR OIL TERMINAL

შეასრულა: ზ. ნადირაძე


შეამოწმა: თ. გოცირიძე

საავტორო უფლებები: INTEX ltd.


ნახაზი:
01. არსებული ფასადი 7-1;
02. არსებული ფასადი 1-7;
03. არსებული ფასადი A-B;
04. არსებული ფასადი B-A.

A-301


A3

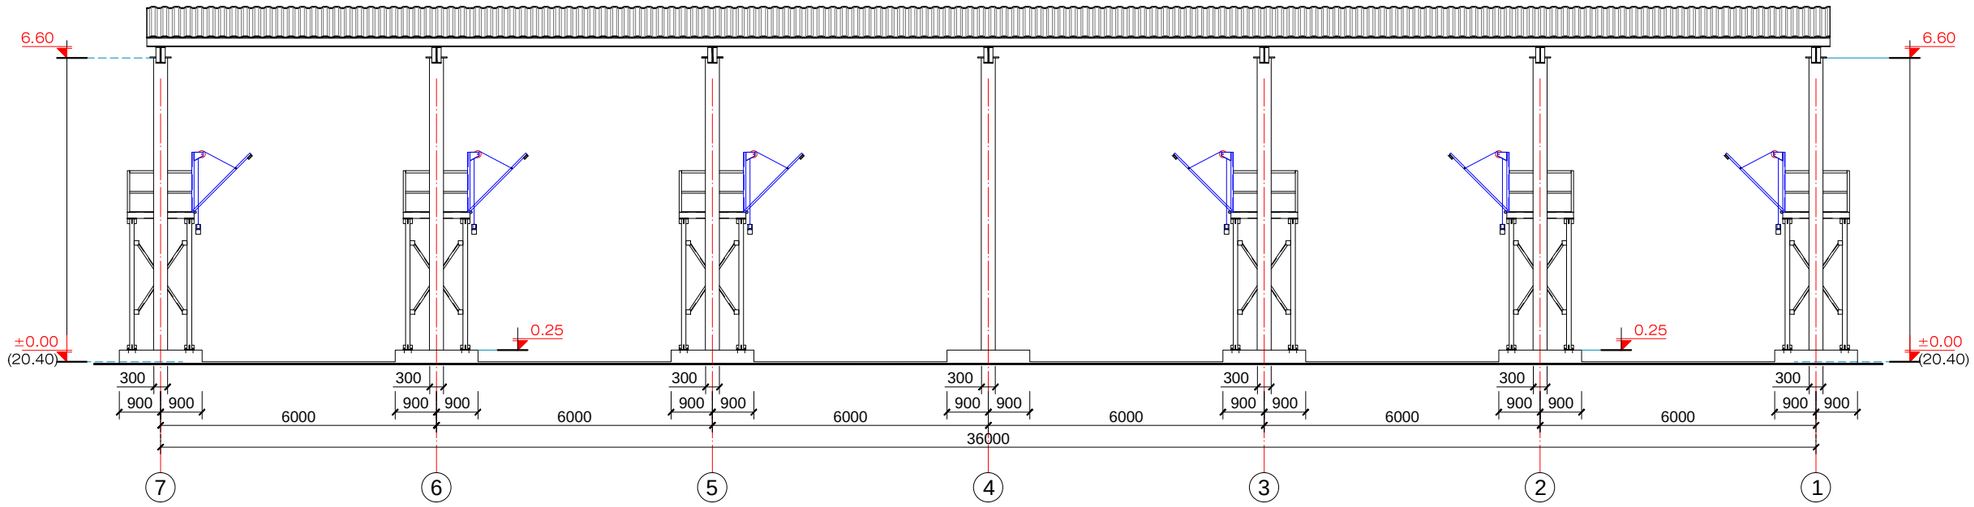


01 საპროექტო ფასადი 7-1
მასშტაბი 1:150

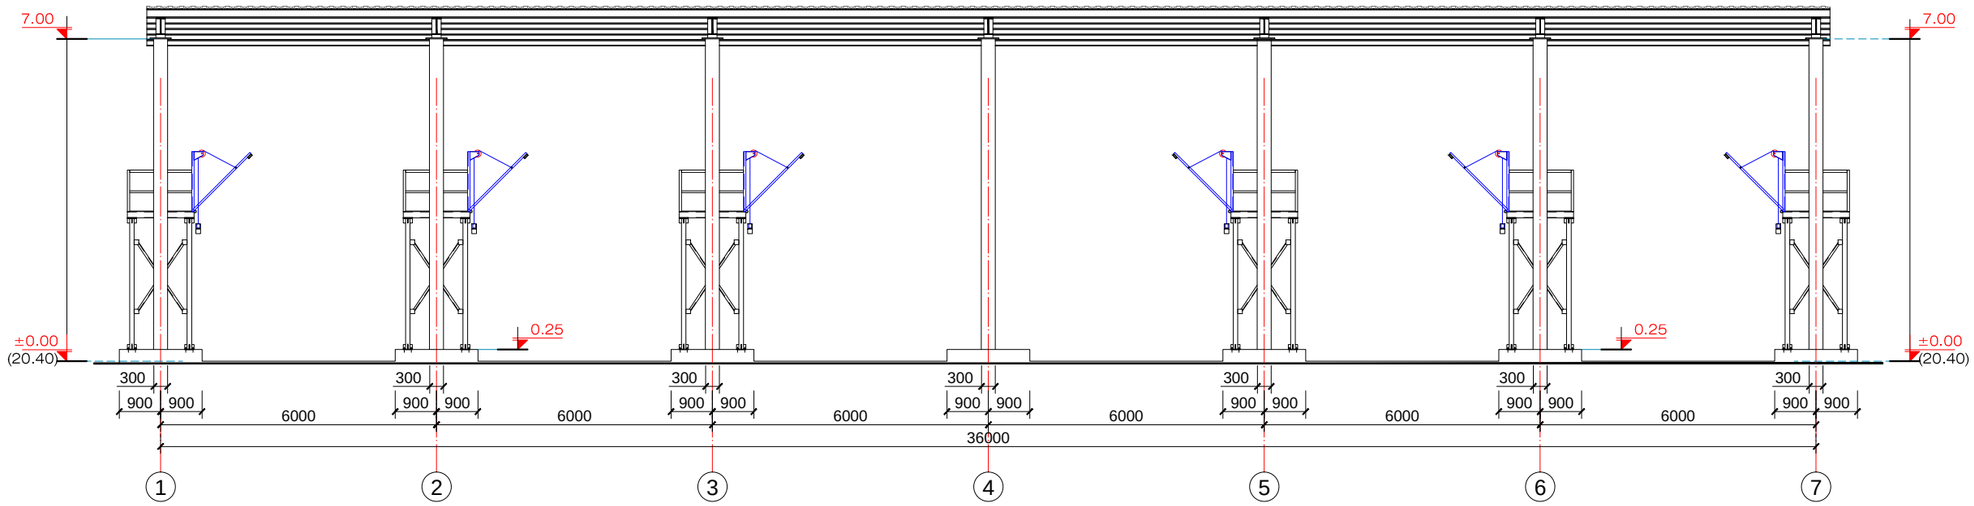

02 საპროექტო ფასადი 1-7
მასშტაბი 1:150

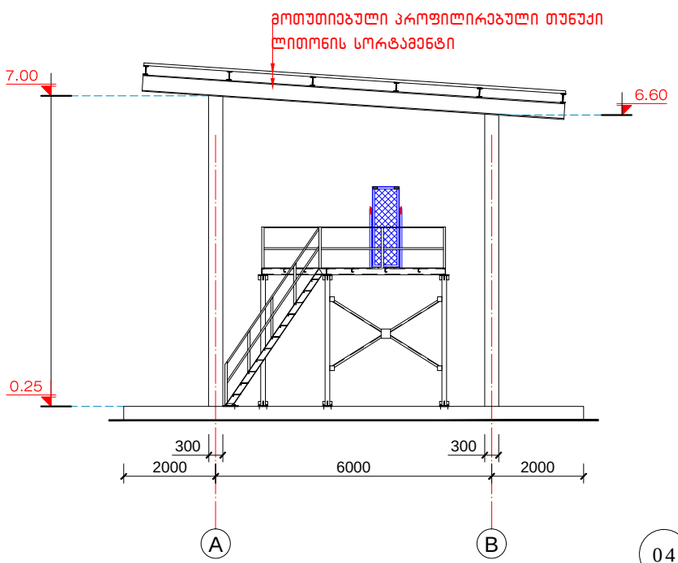

03 საპროექტო ფასადი A-B
მასშტაბი 1:150

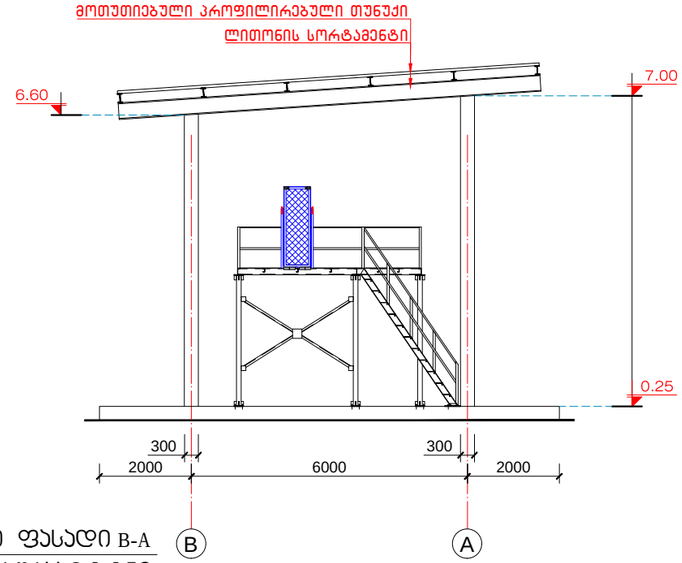

04 საპროექტო ფასადი B-A
მასშტაბი 1:150

INTEX ULTIMATE DESIGN


დამგეგმარებელი:
შპს „ინტექსი" ს/ს.: 211349753
ვაჟა ფშაველას გამზ. №16
0160 თბილისი, საქართველო

№21. ნავთობპროდუქტების ავტოცისტერნებში გაცემის ფარდული

დამკვეთი: შპს „სოკარ ჯორჯია პეტროლეუმი"
ID ნომერი: 202352514

ობიექტი:
ნავთობპროდუქტების საწყობი
მის.:
ქ.სამტრედია, ქუჩა ბახტაძე, ჩიხი I , №23
საკ.კოდი: 34.08.71.086

სიტუაციური გეგმა

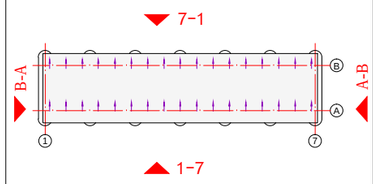

№	თარიღი	
1		
2		
3		
4		
5		
6		

გამოცემა: 07. 2020 წ.

პროექტის №
DWG FILE: SAMTREDIA SOCAR OIL TERMINAL

შეასრულა: ზ. ნადირაძე
შეამოწმა: თ. გოცირიძე

საავტორო უფლებები: INTEX ltd.

ნახაზი:
01. საპროექტო ფასადი 7-1;
02. საპროექტო ფასადი 1-7;
03. საპროექტო ფასადი A-B;
04. საპროექტო ფასადი B-A.

A-302

A3


შპს „ინტექსი“ I.D.: 211349753
ვაჟა ფშაველას გამზ. №16
0160 თბილისი, საქართველო

ქ.სამტრედიაში, ქუჩა ბახტაძე, ჩიხი I, №23-ში შპს „სოკარ ჯორჯია პეტროლეუმი“-ს არსებული ნავთობპროდუქტების საწყობის რეკონსტრუქციის პროექტი


(ავიასაწვავის ავტოცისტერნებში გაცემის არსებული ფარდულის რეკონსტრუქცია -- ობიექტი № 22)

არქიტექტურული ნაწილი

თბილისი 2020 წელი

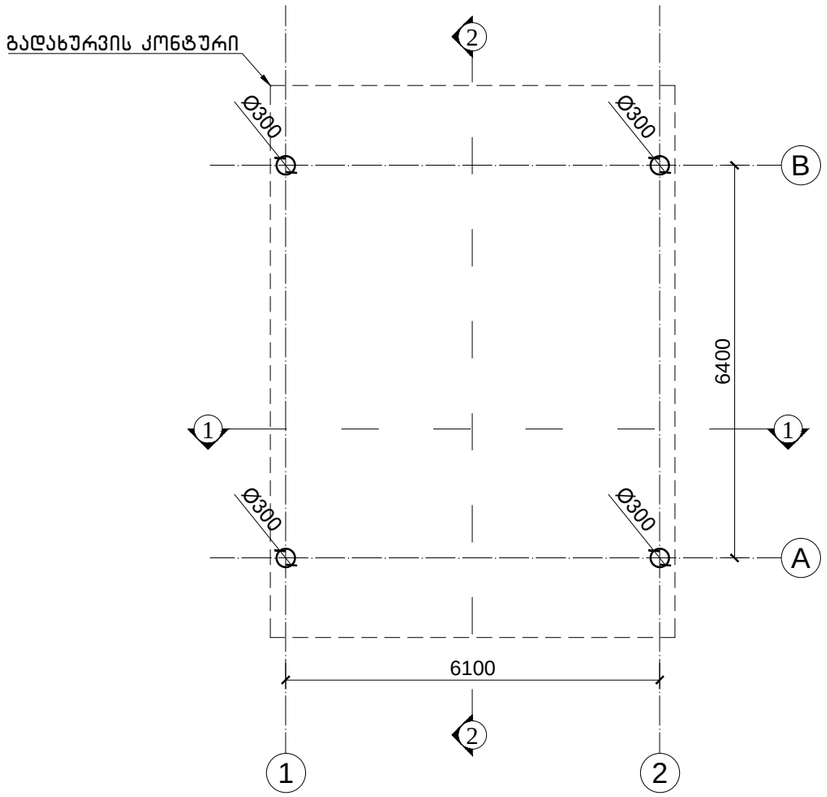

01 არსებული გეგმა ±0.00 ნიშნულზე
მასშტაბი 1:100

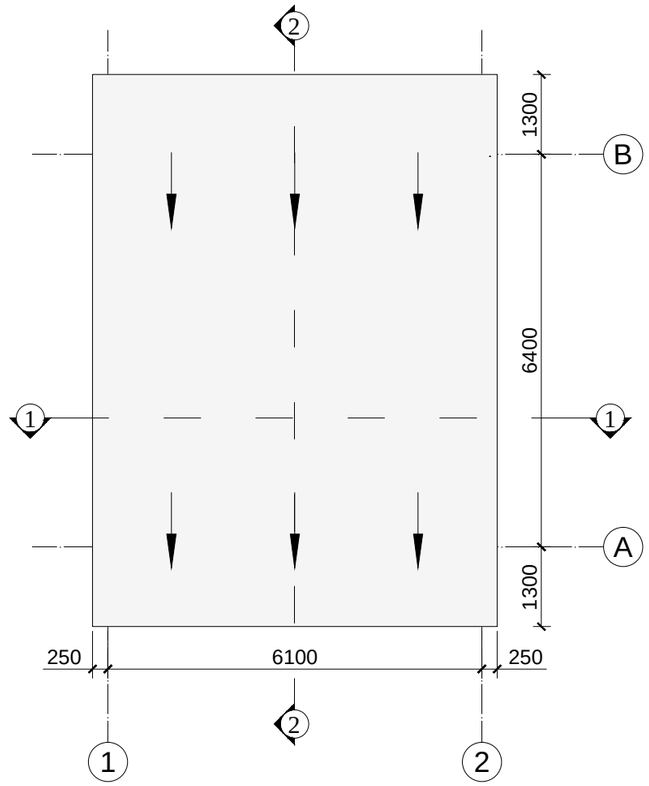

02 სახურავის არსებული გეგმა
მასშტაბი 1:100



დამგეგმარებელი:
შპს „ინტექსი“ ს/ს.: 211349753
ვაჟა ფშაველას გამზ. №16
0160 თბილისი, საქართველო

№22. ავიასაწვავის ავტოცისტერნებში გაცემის ფარდული

დამკვეთი: შპს „სოკარ ჯორჯია პეტროლეუმი“
ID ნომერი: 202352514

ობიექტი:
ნავთობპროდუქტების საწყობი
მის.:
ქ.სამტრედია, ქუჩა ბახტაძე, ჩიხი I , №23
საკ.კოდი: 34.08.71.086

№	თარიღი	
1		
2		
3		
4		
5		
6		

გამოცემა: 07. 2020 წ.

პროექტის №

DWG FILE: SAMTREDIA SOCAR OIL TERMINAL


შეასრულა: ზ. ნადირაძე
შეამოწმა: თ. გოცირიძე

საავტორო უფლებები: INTEX ltd.


ნახაზი:
01. არსებული გეგმა ±0.00 ნიშნულზე
02. სახურავის არსებული გეგმა

A-101

A3

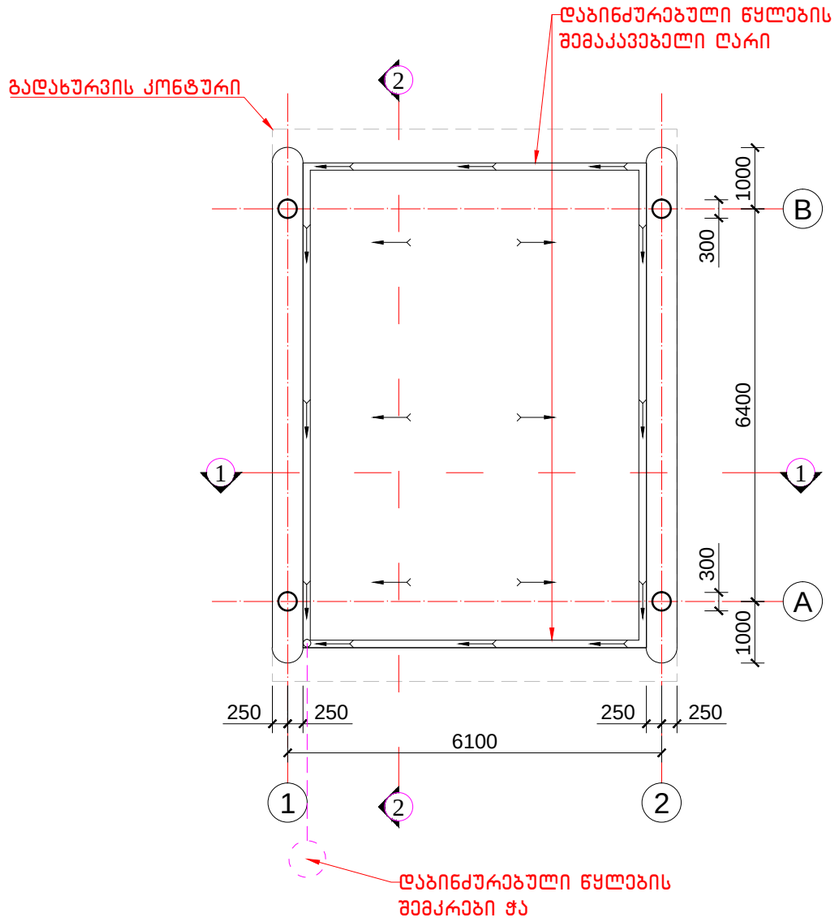

01 საპროექტო გეგმა ±0.00 ნიშნულზე
მასშტაბი 1:100

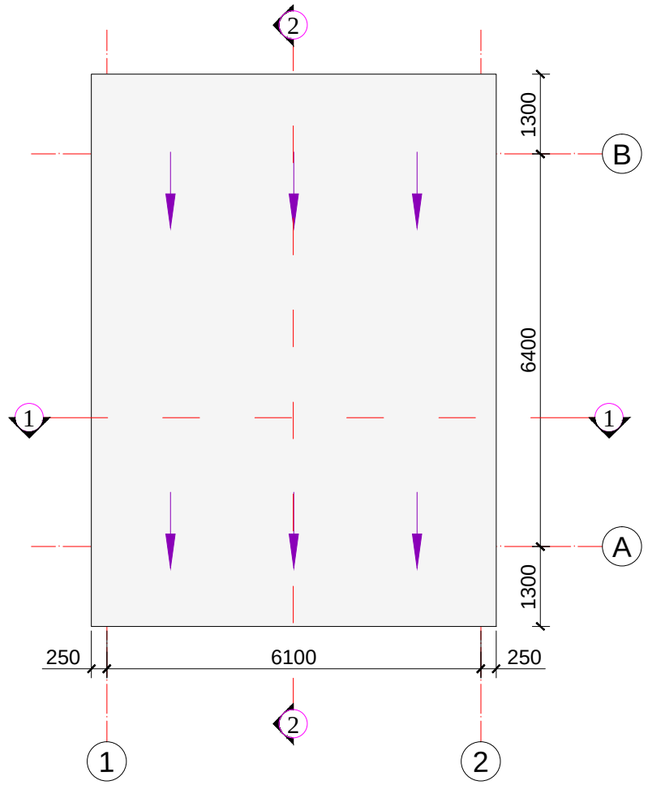

02 სახურავის საპროექტო გეგმა
მასშტაბი 1:100

N

INTEX ULTIMATE DESIGN
დამგეგმარებელი:
შპს „ინტექსი" ს/ს.: 211349753
ვაჟა ფშაველას გამზ. №16
0160 თბილისი, საქართველო

№22. ავიასაწვავის ავტოცისტერნებში გაცემის ფარდული

დამკვეთი: შპს „სოკარ ჯორჯია პეტროლეუმი"
ID ნომერი: 202352514

ობიექტი:
ნავთობპროდუქტების საწყობი
მის.:
ქ.სამტრედია, ჟუჩა ბახტაძე, ჩიხი I , №23
საკ.კოდი: 34.08.71.086

№	თარიღი	
1		
2		
3		
4		
5		
6		

გამოცემა: 07. 2020 წ.

პროექტის №
DWG FILE: SAMTREDIA SOCAR OIL TERMINAL


შეასრულა: ზ. ნადირაძე
შეამოწმა: თ. გოცირიძე

საავტორო უფლებები: INTEX ltd.


ნახაზი:
01.საპროექტო გეგმა ±0.00 ნიშნულზე
02. სახურავის საპროექტო გეგმა

A-102

A3

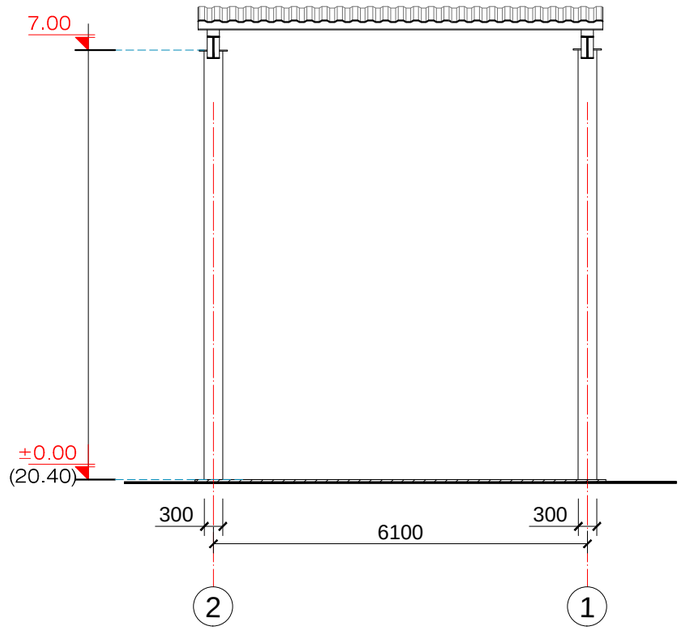

01 არსებული ფარდულის ჭრილი 1-1
მასშტაბი 1:100

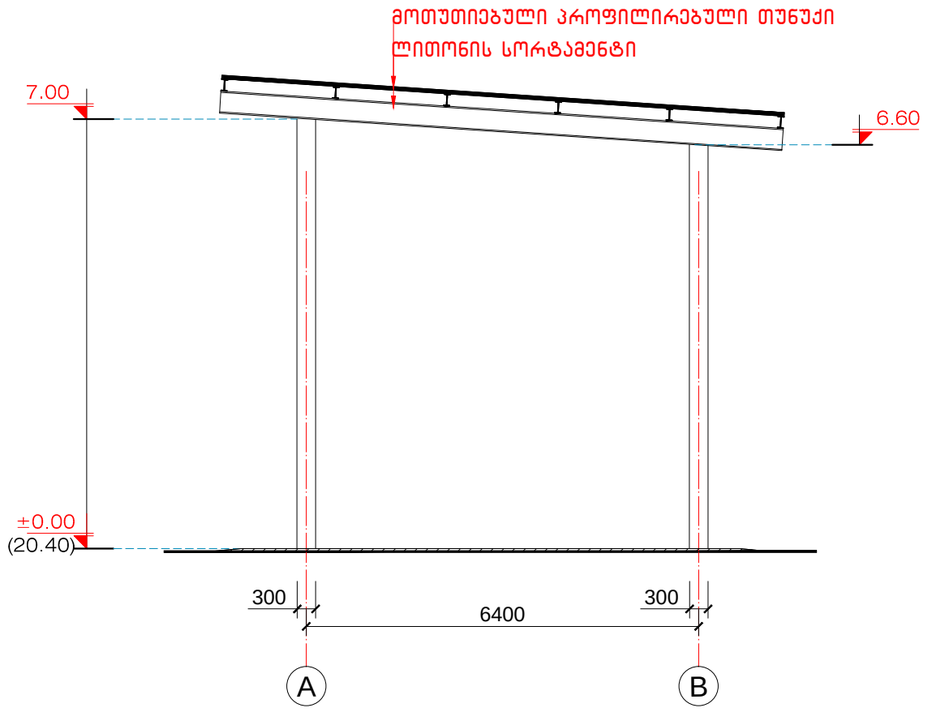

01 არსებული ფარდულის ჭრილი 2-2
მასშტაბი 1:100

INTEX ULTIMATE DESIGN
დამგეგმარებელი:
შპს „ინტექსი" ს/ს.: 211349753
ვაჟა ფშაველას გამზ. №16
0160 თბილისი, საქართველო

№22. ავიასაწვავის ავტოცისტერნებში გაცემის ფარდული

დამკვეთი: შპს „სოკარ ჯორჯია პეტროლეუმი"
ID ნომერი: 202352514

ობიექტი:
ნავთობპროდუქტების საწყობი
მის.:
ქ.სამტრედია, ქუჩა ბახტაძე, ჩიხი I , №23
საკ.კოდი: 34.08.71.086

№	თარიღი	
1		
2		
3		
4		
5		
6		

გამოცემა: 07. 2020 წ.

პროექტის №

DWG FILE: SAMTREDIA SOCAR OIL TERMINAL


შეასრულა: ზ. ნადირაძე
შეამოწმა: თ. გოცირიძე

საავტორო უფლებები: INTEX ltd.


ნახაზი:
01. არსებული ჭრილი 1-1 ;
02. არსებული ჭრილი 2-2.

A-201

A3

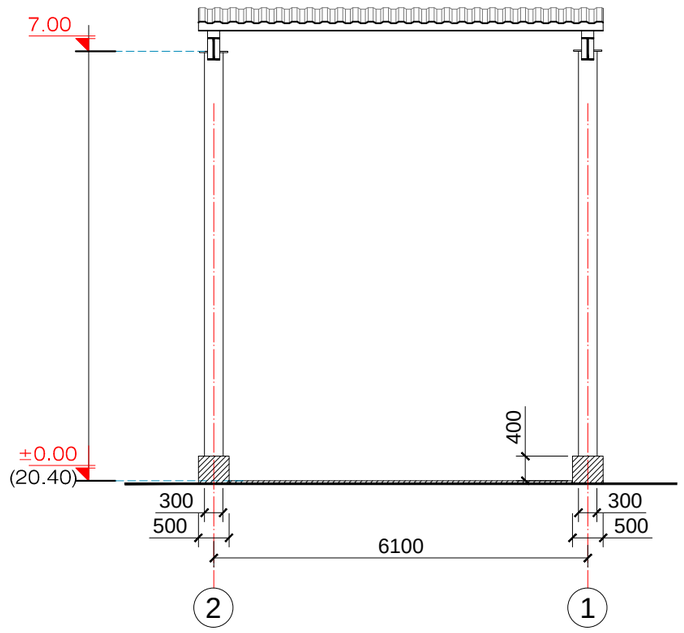

01 ფარდულის საპროექტო ჭრილი 1-1
მასშტაბი 1:150

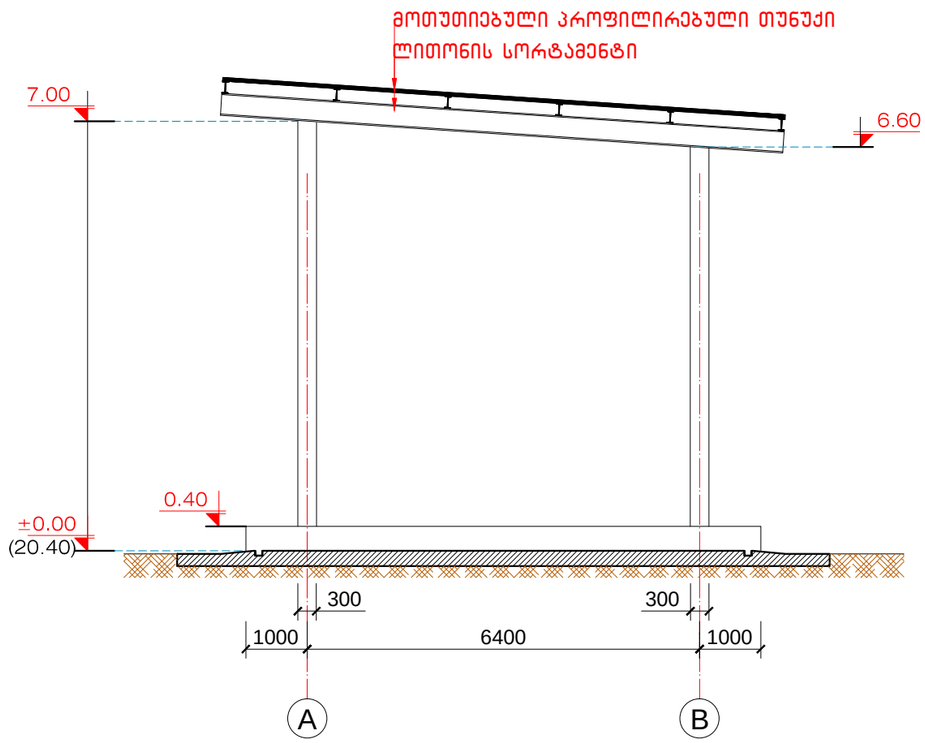

02 ფარდულის საპროექტო ჭრილი 2-2
მასშტაბი 1:100

INTEX ULTIMATE DESIGN
დამგეგმარებელი:
შპს „ინტექსი" ს/ს.: 211349753
ვაჟა ფშაველას გამზ. №16
0160 თბილისი, საქართველო

№22. ავიასაწვავის ავტოცისტერნებში გაცემის ფარდული

დამკვეთი: შპს „სოკარ ჯორჯია პეტროლეუმი"
ID ნომერი: 202352514

ობიექტი:
ნავთობპროდუქტების საწყობი
მის.:
ქ.სამტრედია, ქუჩა ბახტაძე, ჩიხი I , №23
საკ.კოდი: 34.08.71.086

№	თარიღი	
1		
2		
3		
4		
5		
6		

გამოცემა: 07. 2020 წ.

პროექტის №
DWG FILE: SAMTREDIA SOCAR OIL TERMINAL


შეასრულა: ზ. ნადირაძე
შეამოწმა: თ. გოცირიძე

საავტორო უფლებები: INTEX ltd.


ნახაზი:
01. საპროექტო ჭრილი 1-1 ;
02. საპროექტო ჭრილი 2-2.

A-202


A3

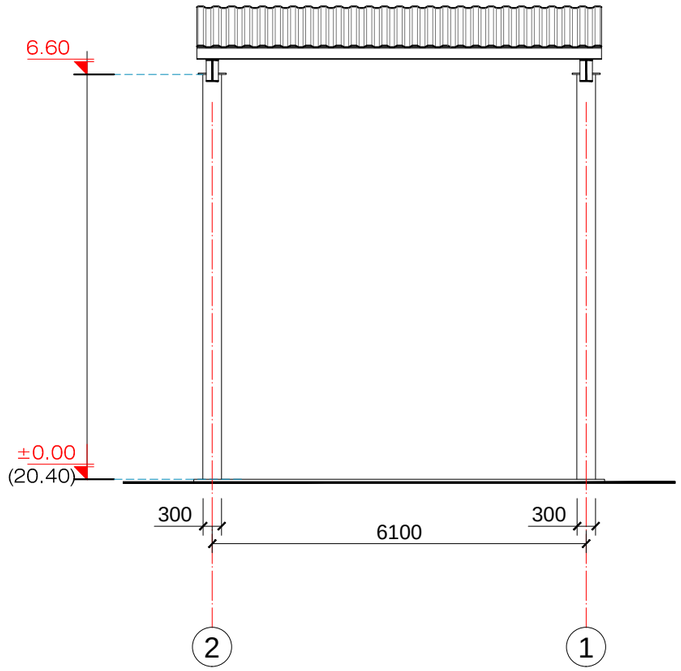


01 არსებული ფასადი 2-1
მასშტაბი 1:100

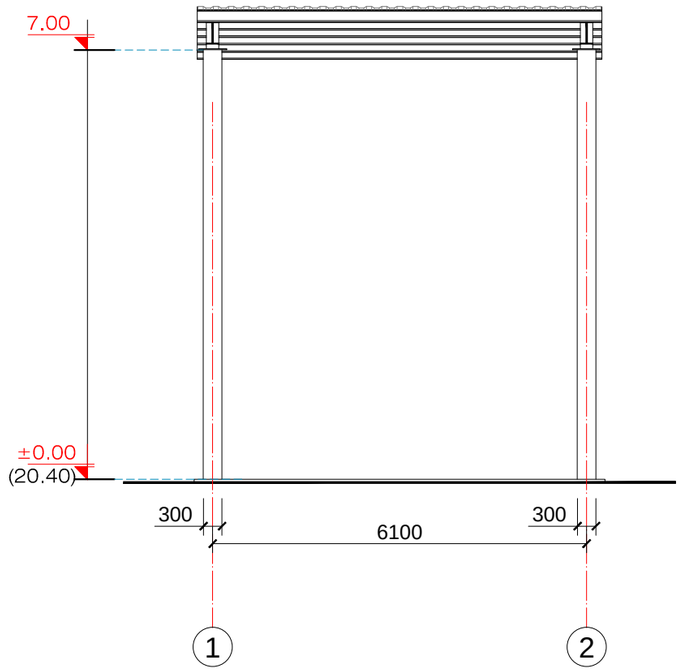

02 არსებული ფასადი 1-2
მასშტაბი 1:100

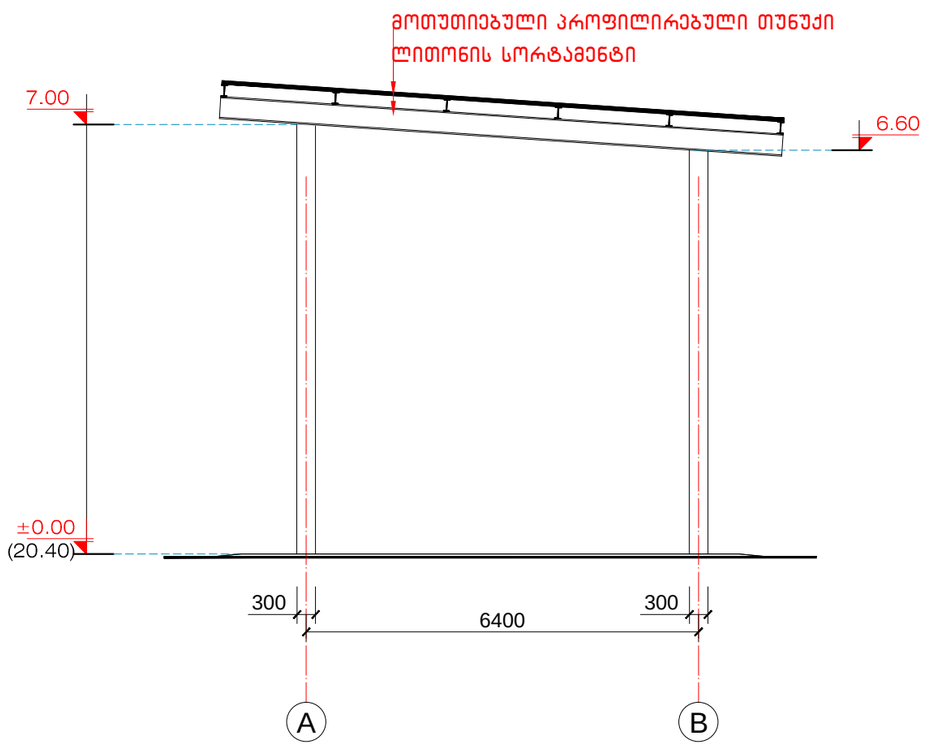

03 არსებული ფასადი A-B
მასშტაბი 1:100

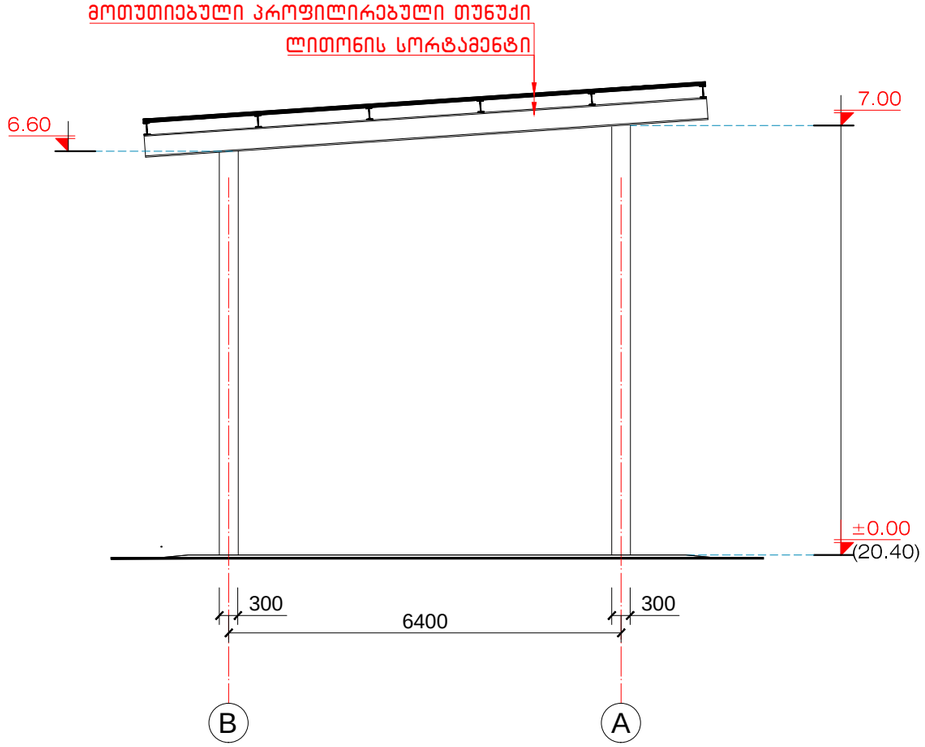

04 არსებული ფასადი B-A
მასშტაბი 1:100

INTEX ULTIMATE DESIGN
დამგეგმარებელი:
შპს „ინტექსი" ს/ს.: 211349753
ვაჟა ფშაველას გამზ. №16
0160 თბილისი, საქართველო

№22. ავიასაწვავის ავტოცისტერნებში გაცემის ფარდული

დამკვეთი: შპს „სოკარ ჯორჯია პეტროლეუმი"
ID ნომერი: 202352514

ობიექტი:
ნავთობპროდუქტების საწყობი
მის.:
ქ.სამტრედია, ქუჩა ბახტაძე, ჩიხი I , №23
საკ.კოდი: 34.08.71.086

№	თარიღი	
1		
2		
3		
4		
5		
6		

გამოცემა: 07. 2020 წ.

პროექტის №

DWG FILE: SAMTREDIA SOCAR OIL TERMINAL

შეასრულა: ზ. ნადირაძე


შეამოწმა: თ. გოცირიძე

საავტორო უფლებები: INTEX ltd.


ნახაზი:
01. არსებული ფასადი 7-1;
02. არსებული ფასადი 1-7;
03. არსებული ფასადი A-B;
04. არსებული ფასადი B-A.

A-301


A3

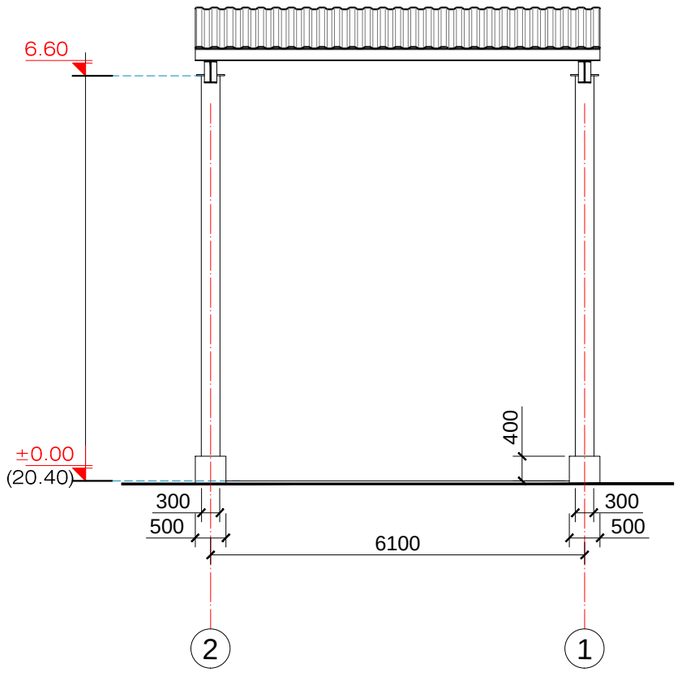


01 საპროექტო ფასადი 2-1
მასშტაბი 1:100

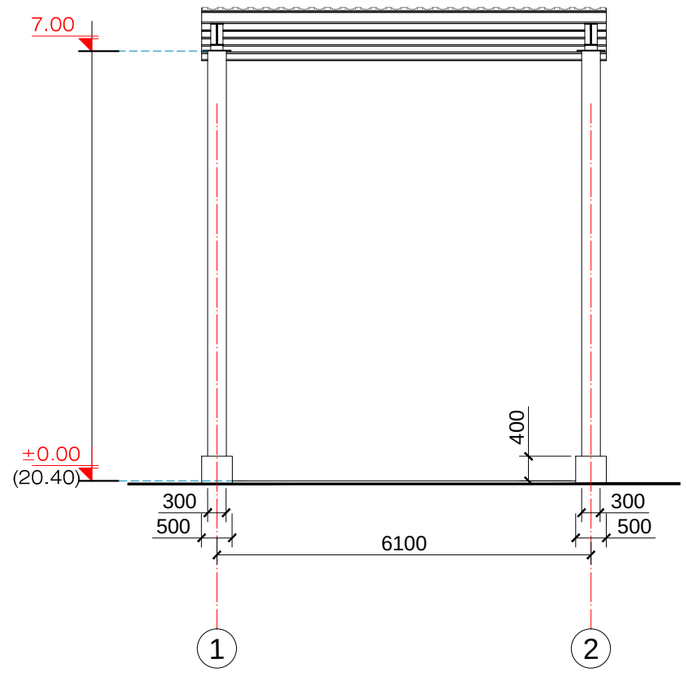

02 საპროექტო ფასადი 1-2
მასშტაბი 1:100

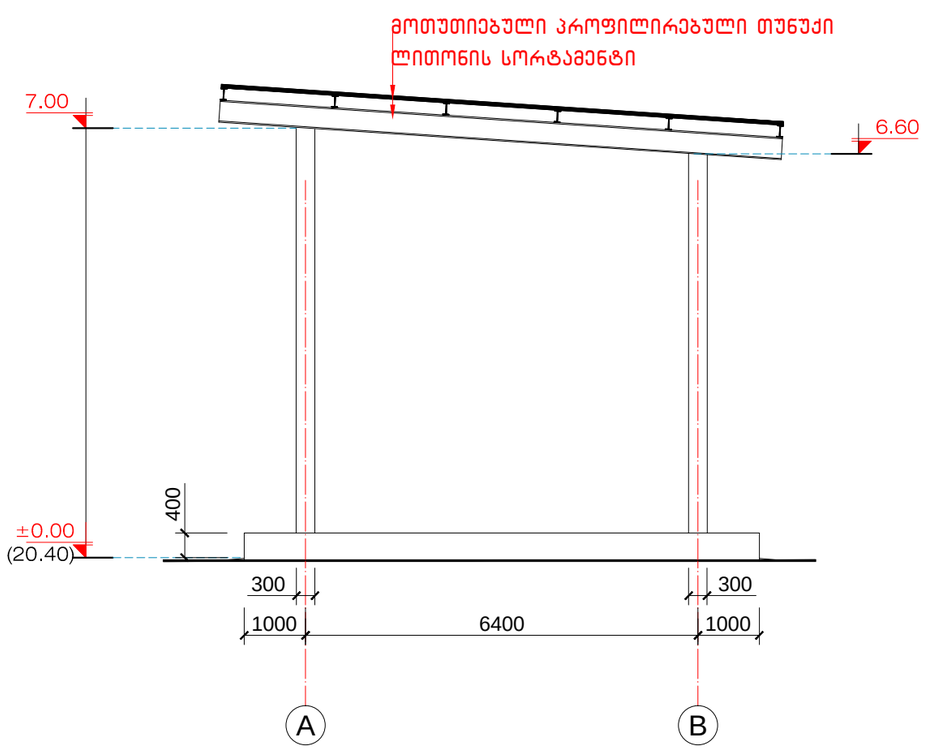

03 საპროექტო ფასადი A-B
მასშტაბი 1:100

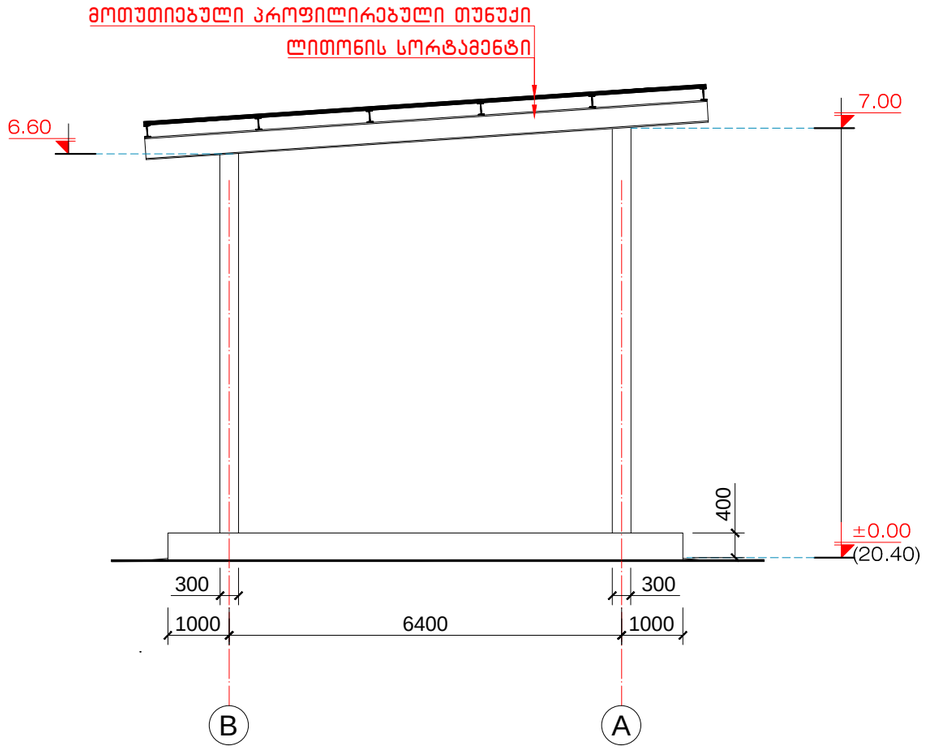

04 საპროექტო ფასადი B-A
მასშტაბი 1:100

INTEX ULTIMATE DESIGN
დამგეგმარებელი:
შპს „ინტექსი" ს/ს.: 211349753
ვაჟა ფშაველას გამზ. №16
0160 თბილისი, საქართველო

№22. ავიასაწვავის ავტოცისტერნებში გაცემის ფარდული

დამკვეთი: შპს „სოკარ ჯორჯია პეტროლეუმი"
ID ნომერი: 202352514

ობიექტი:
ნავთობპროდუქტების საწყობი
მის.:
ქ.სამტრედია, ქუჩა ბახტაძე, ჩიხი I , №23
საკ.კოდი: 34.08.71.086

№	თარიღი	
1		
2		
3		
4		
5		
6		

გამოცემა: 07. 2020 წ.

პროექტის №

DWG FILE: SAMTREDIA SOCAR OIL TERMINAL

შეასრულა: ზ. ნადირაძე

შეამოწმა: თ. გოცირიძე

საავტორო უფლებები: INTEX ltd.

ნახაზი:
01. საპროექტო ფასადი 7-1;
02. საპროექტო ფასადი 1-7;
03. საპროექტო ფასადი A-B;
04. საპროექტო ფასადი B-A.

A-302

A3

შპს „ინტექსი“ I.D.: 211349753
ვაჟა ფშაველას გამზ. №16
0160 თბილისი, საქართველო


ქ.სამტრედიაში, ქუჩა ბახტაძე, ჩიხი I, №23-ში შპს „სოკარ ჯორჯია პეტროლეუმი“-ს არსებული ნავთობპროდუქტების საწყობის რეკონსტრუქციის პროექტი

(საპროექტო საშრობი ფარდული ტექნოლოგიური ნარჩენებისათვის -- ობიექტი № 25)


არქიტექტურული ნაწილი

თბილისი 2020 წელი

საერთო ფართი	16,8 მ²
განაშენიანების ფართი	19,4 მ²
სამშენებლო მოცულობა	50,0 მ³
±0.00-ის ზევით	47,1 მ³
±0.00-ის ქვევით	2,9 მ³
კ1 ფართი	19,4 მ²
კ2 ფართი	19,4 მ²

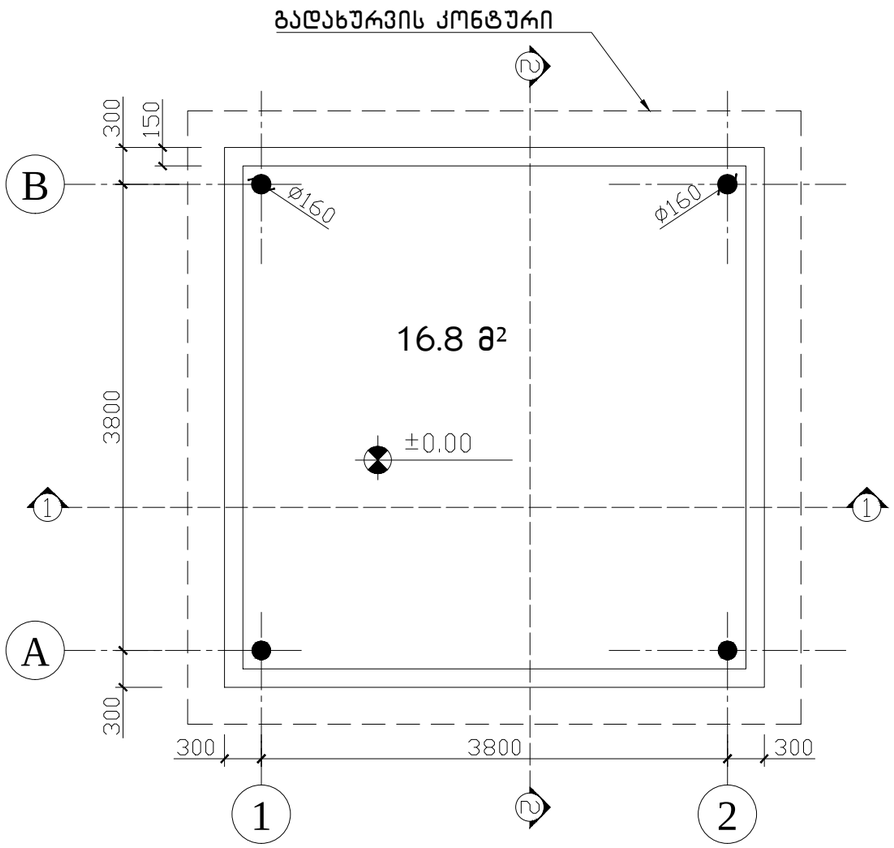

01 გეგმა ±0.00 ნიშნულზე
მასშტაბი 1:50

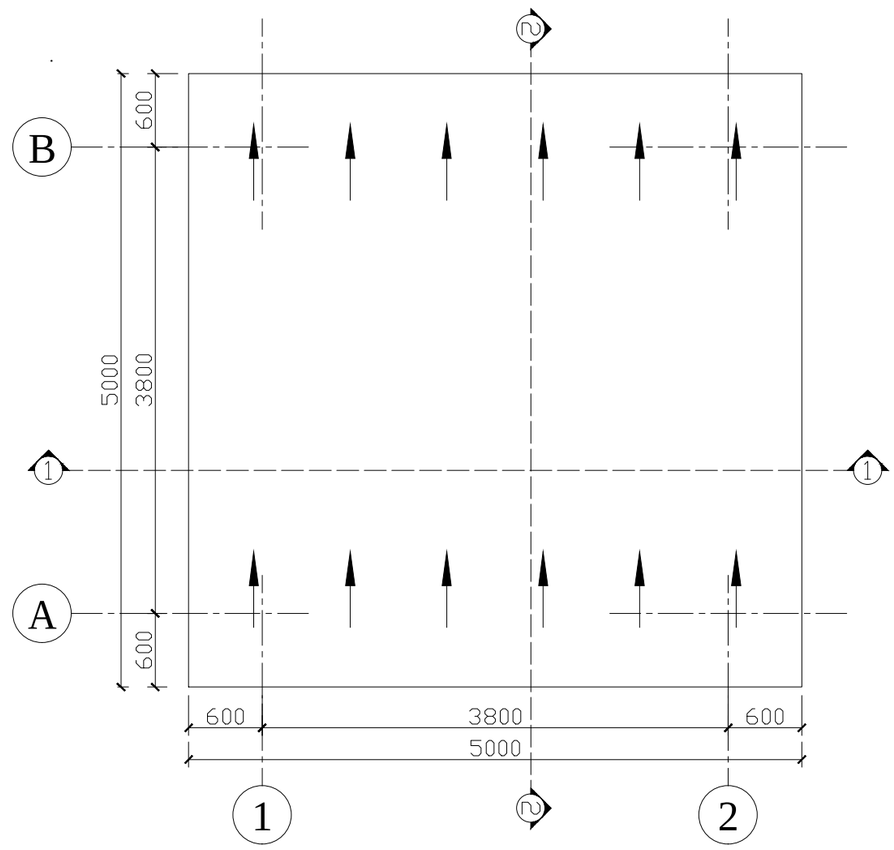

02 სახურავის გეგმა
მასშტაბი 1:50



დამგეგმარებელი:
შპს „ინტექსი" ს/ს.: 211349753
ვაჟა ფშაველას გამზ. №16
0160 თბილისი, საქართველო

საშრობი ფარდული
ტექნოლოგიური ნარჩენებისათვის.
-- ობიექტი № 25

დამკვეთი: შპს „სოკარ ჯორჯია პეტროლეუმი"
ID ნომერი: 202352514

ობიექტი:
ნავთობპროდუქტების საწყობი
მის.:
ქ.სამტრედია, ქუჩა ბახტაძე, ჩიხი I , №23
საკ.კოდი: 34.08.71.086

№	თარიღი	
1		
2		
3		
4		
5		
6		

გამოცემა: 07. 2020 წ.

პროექტის №

DWG FILE: SAMTREDIA SOCAR OIL TERMINAL


შეასრულა: ზ. ნადირაძე
შეამოწმა: თ. გოცირიძე

საავტორო უფლებები: INTEX ltd.


ნახაზი:
01. გეგმა ±0.00 ნიშნულზე;
02. სახურავის გეგმა

A-101

A3

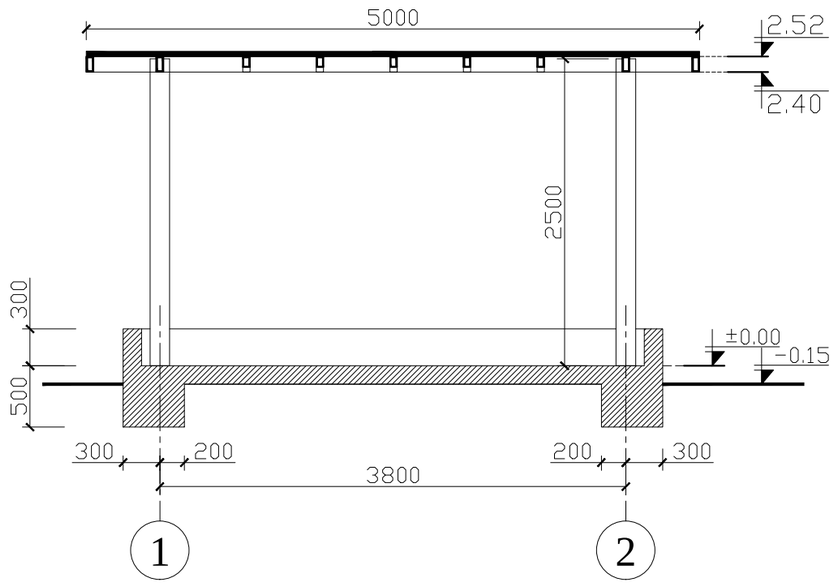

01 ჭრილი 1-1
მასშტაბი 1:50

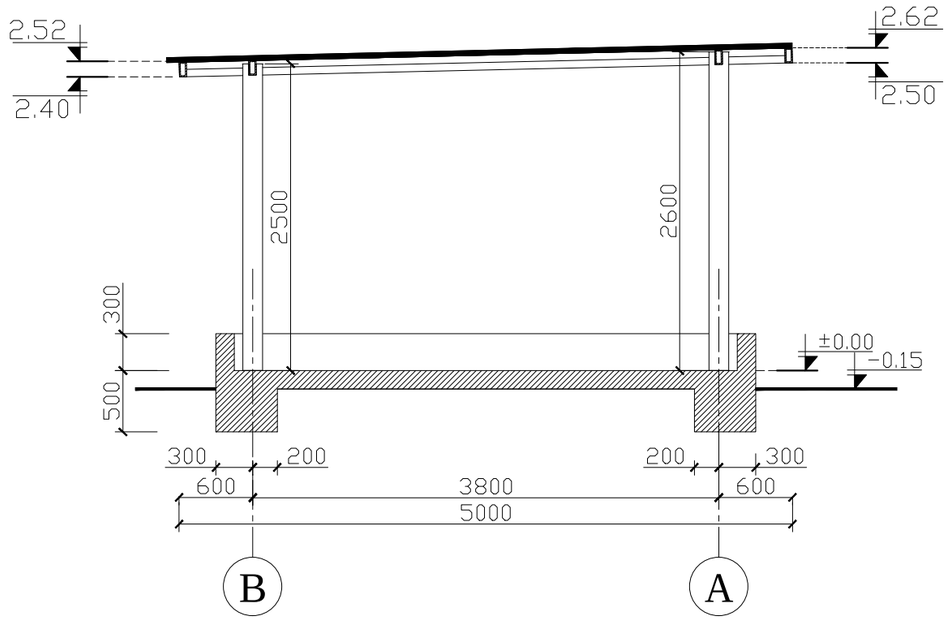

02 ჭრილი 2-2
მასშტაბი 1:50

INTEX ULTIMATE DESIGN

დამგეგმარებელი:
შპს „ინტექსი“ ს/ს.: 211349753
ვაჟა ფშაველას გამზ. №16
0160 თბილისი, საქართველო

საშრობი ფარდული
ტექნოლოგიური ნარჩენებისათვის.
-- ობიექტი № 25

დამკვეთი: შპს „სოკარ ჯორჯია პეტროლეუმი“
ID ნომერი: 202352514

ობიექტი:
ნავთობპროდუქტების საწყობი
მის.:
ქ.სამტრედია, ქუჩა ბახტაძე, ჩიხი I , №23
საკ.კოდი: 34.08.71.086

№	თარიღი	
1		
2		
3		
4		
5		
6		

გამოცემა: 07. 2020 წ.

პროექტის №

DWG FILE: SAMTREDIA SOCAR OIL TERMINAL


შეასრულა: ზ. ნადირაძე
შეამოწმა: თ. გოცირიძე

საავტორო უფლებები: INTEX ltd.


ნახაზი:
01. ჭრილი 1-1;
02. ჭრილი 2-2

A-201

A3

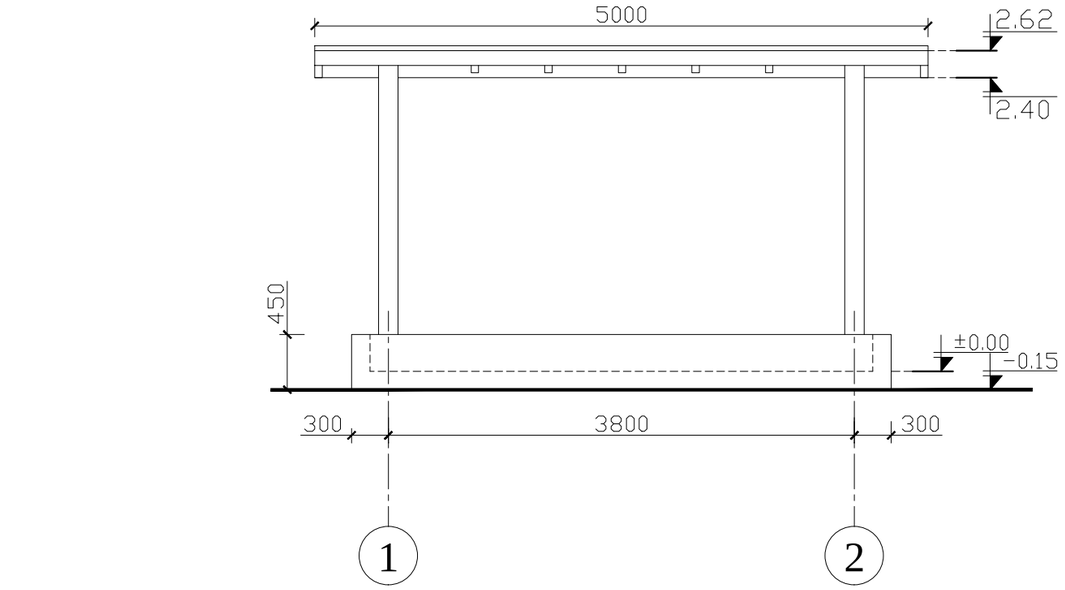

01 ფასადი 1-2 ღერძებში
მასშტაბი 1:50

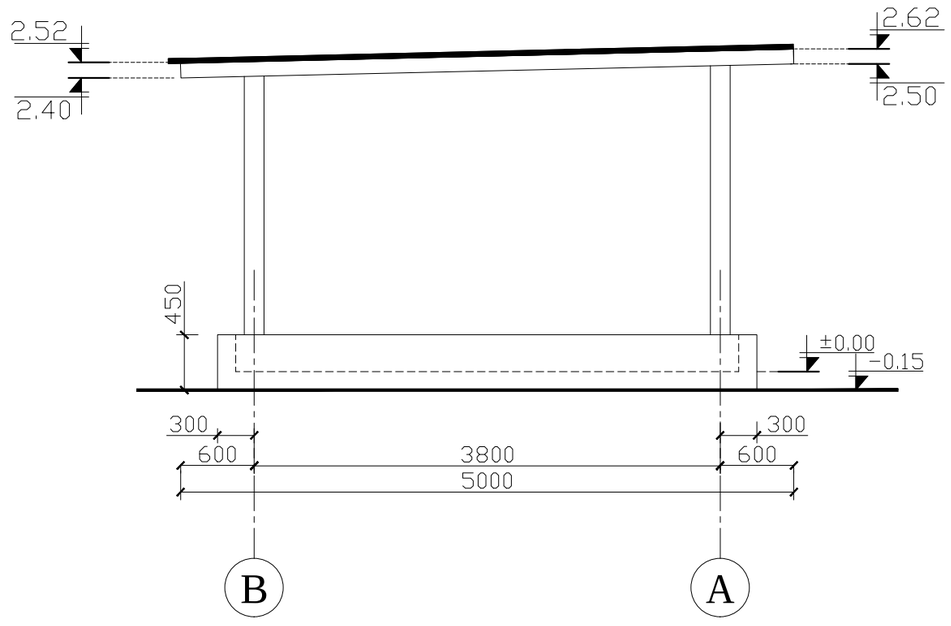

02 ფასადი B-A ღერძებში
მასშტაბი 1:50

დამგეგმარებელი:
შპს „ინტექსი“ ს/ს.: 211349753
ვაჟა ფშაველას გამზ. №16
0160 თბილისი, საქართველო

საშრობი ფარდული
ტექნოლოგიური ნარჩენებისათვის.
-- ობიექტი № 25

დამკვეთი: შპს „სოჯარ ჯორჯია პეტროლეუმი“
ID ნომერი: 202352514

ობიექტი:
ნავთობპროდუქტების საწყობი
მის.:
ქ.სამტრედია, ქუჩა ბახტაძე, ჩიხი I , №23
საკ.კოდი: 34.08.71.086

№	თარიღი	
1		
2		
3		
4		
5		
6		

გამოცემა: 07. 2020 წ.

პროექტის №

DWG FILE: SAMTREDIA SOCAR OIL TERMINAL

შეასრულა: ზ. ნადირაძე

შეამოწმა: თ. გოცირიძე

საავტორო უფლებები: INTEX ltd.

ნახაზი:
01. ფასადი 1-2 ღერძებში;
02. ფასადი B-A ღერძებში.

A-301

A3


შპს „ინტექსი“ I.D.: 211349753
ვაჟა ფშაველას გამზ. №16
0160 თბილისი, საქართველო

ქ.სამტრედიაში, ქუჩა ბახტაძე, ჩიხი I, №23-ში შპს „სოკარ ჯორჯია პეტროლეუმი“-ს არსებული ნავთობპროდუქტების საწყობის რეკონსტრუქციის პროექტი

(ნავთობპროდუქტებში „ნანო“ დანამატების შერევის უბანი -- ობიექტი № 28)


არქიტექტურული ნაწილი

თბილისი 2020 წელი

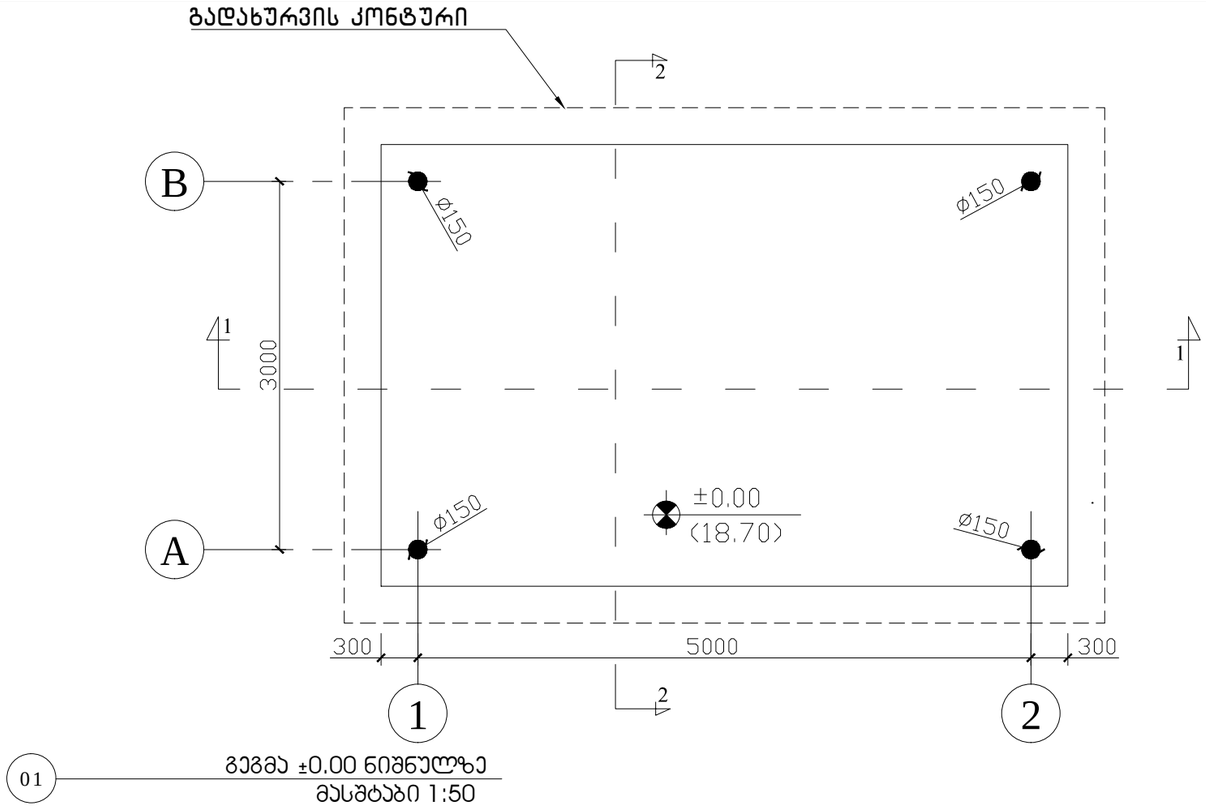

01 გეგმა ±0.00 ნიშნულზე
მასშტაბი 1:50

საერთო ფართი	19,2 მ²
განაშენიანების ფართი	20,2 მ²
სამშენებლო მოცულობა	54,0 მ³
±0.00-ის ზევით	51,0 მ³
±0.00-ის ქვევით	3,0 მ³
კ1 ფართი	20,2 მ²
კ2 ფართი	16,2 მ²

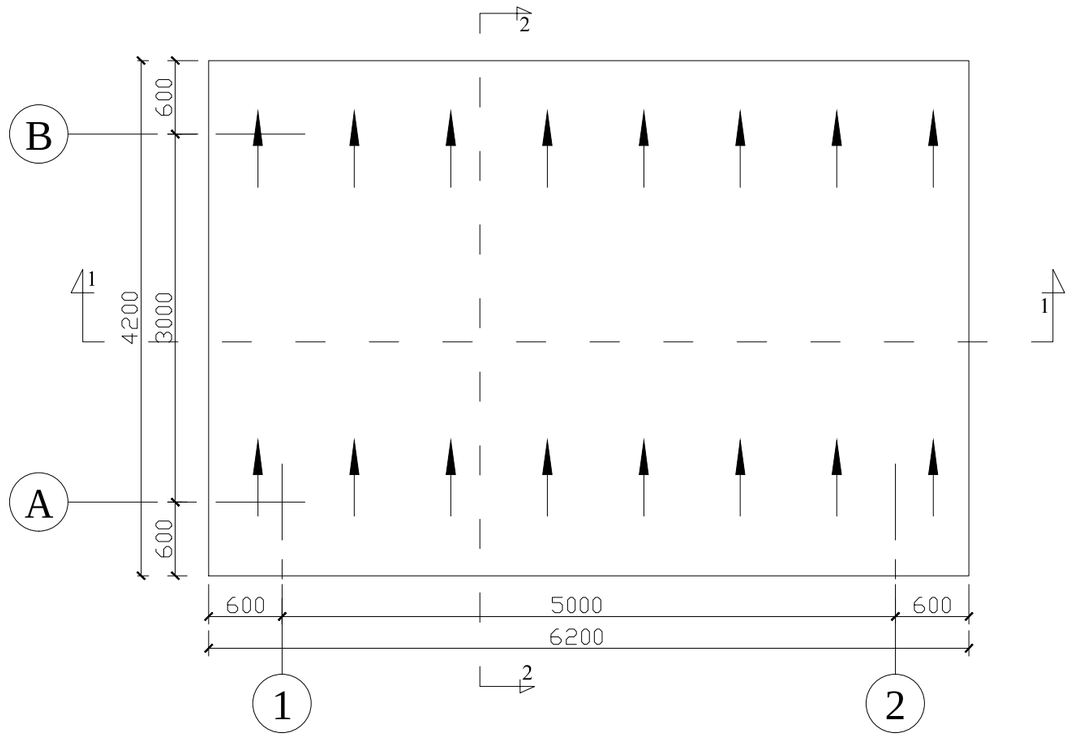

02 სახურავის გეგმა
მასშტაბი 1:50

N

INTEX ULTIMATE DESIGN

დამგეგმარებელი:
შპს „ინტექსი" ს/ს.: 211349753
ვაჟა ფშაველას გამზ. №16
0160 თბილისი, საქართველო

№28. ნავთობპროდუქტებში „ნანო" დანამატების შერევის უბანი

დამკვეთი: შპს „სოკარ ჯორჯია პეტროლეუმი"
ID ნომერი: 202352514

ობიექტი:
ნავთობპროდუქტების საწყობი
მის.:
ქ.სამტრედია, ქუჩა ბახტაძე, ჩიხი I , №23

№	თარიღი	
1		
2		
3		
4		
5		
6		

გამოცემა: 07. 2020 წ.

პროექტის №

DWG FILE: SAMTREDIA SOCAR OIL TERMINAL

შეასრულა: ზ. ნადირაძე


შეამოწმა: თ. გოცირიძე

საავტორო უფლებები: INTEX ltd.


ნახაზი:
01. გეგმა ±0.00 ნიშნულზე;
02. სახურავის გეგმა

A-101

A3

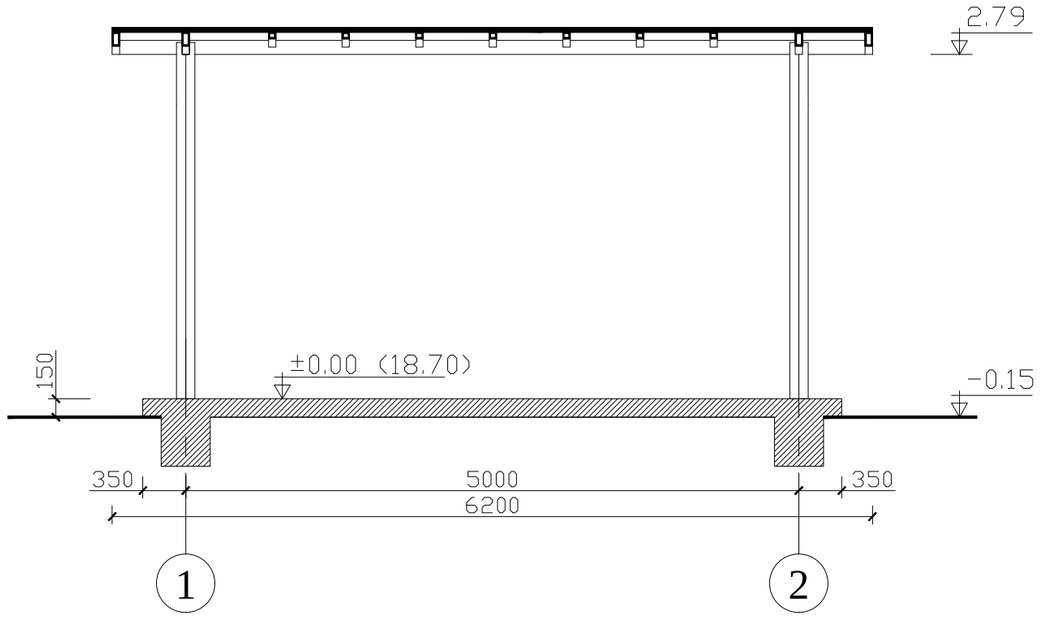

01 ჭრილი 1-1
მასშტაბი 1:50

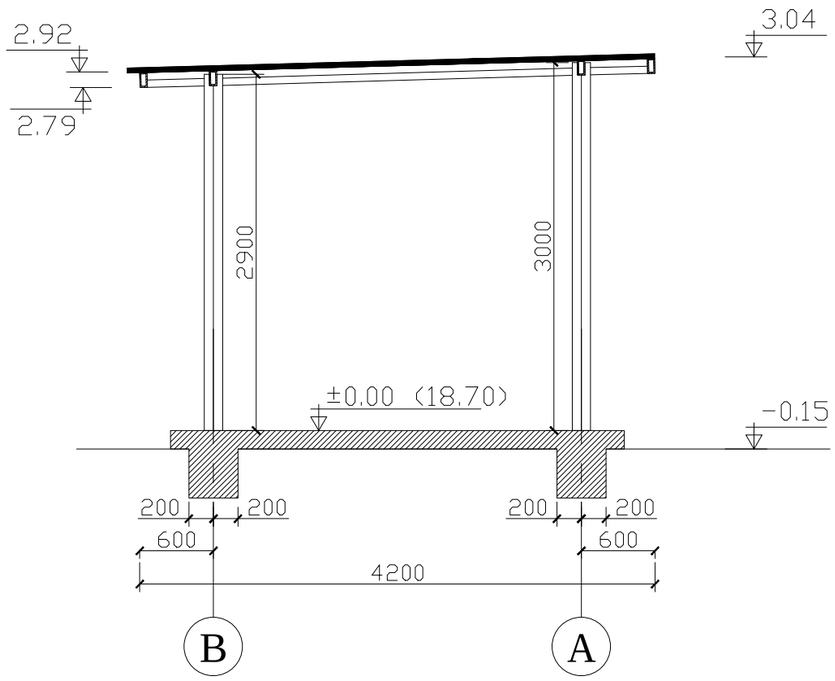

02 ჭრილი 2-2
მასშტაბი 1:50

INTEX ULTIMATE DESIGN

დამგეგმარებელი:
შპს „ინტექსი“ ს/ს.: 211349753
ვაჟა ფშაველას გამზ. №16
0160 თბილისი, საქართველო

№28. ნავთობპროდუქტებში „ნანო“ დანამატების შერევის უბანი

დამკვეთი: შპს „სოკარ ჯორჯია პეტროლეუმი“
ID ნომერი: 202352514

ობიექტი:
ნავთობპროდუქტების საწყობი
მის.:
ქ.სამტრედია, ქუჩა ბახტაძე, ჩიხი I , №23

№	თარიღი	
1		
2		
3		
4		
5		
6		

გამოცემა: 07. 2020 წ.

პროექტის №

DWG FILE: SAMTREDIA SOCAR OIL TERMINAL


შეასრულა: ზ. ნადირაძე
შეამოწმა: თ. გოცირიძე

საავტორო უფლებები: INTEX ltd.


ნახაზი:
01. ჭრილი 1-1;
02. ჭრილი 2-2

A-201

A3

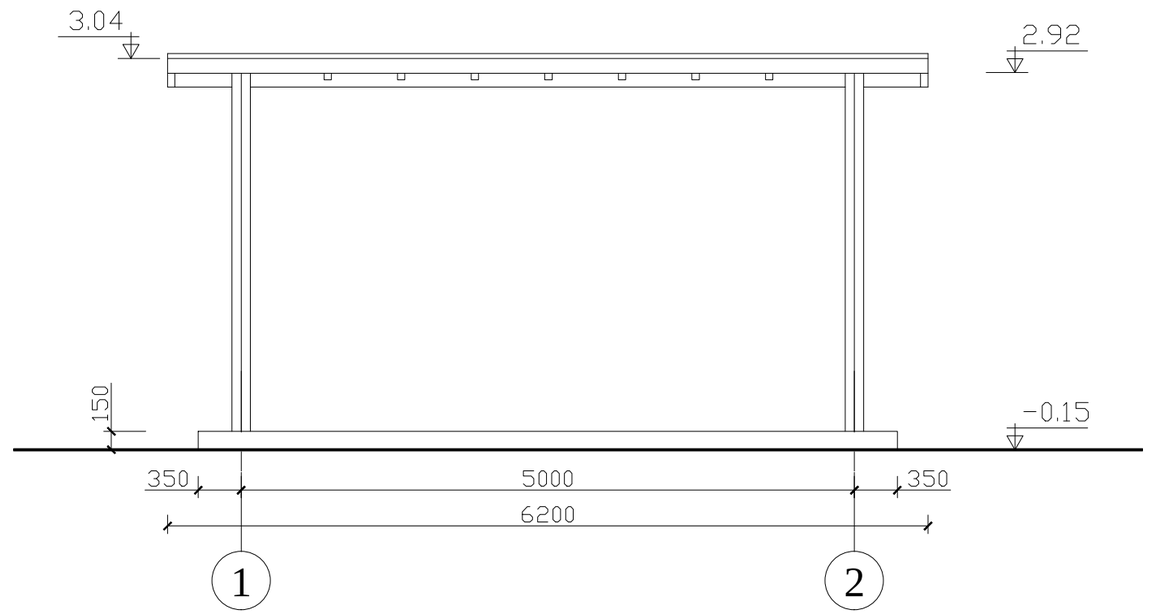

01 ფასადი 1-2 ღერძებში
მასშტაბი 1:50

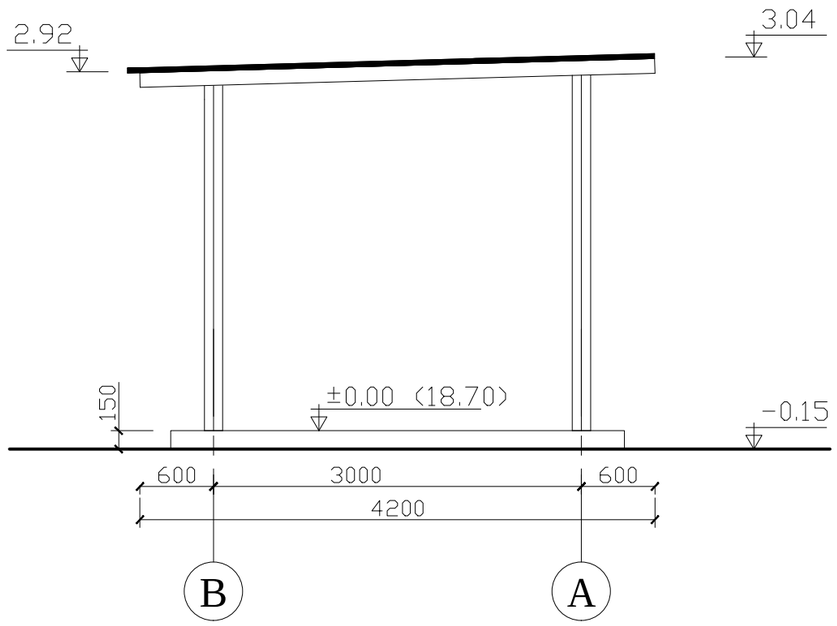

02 ფასადი B-A ღერძებში
მასშტაბი 1:50

დამგეგმარებელი:
შპს „ინტექსი" ს/ს.: 211349753
ვაჟა ფშაველას გამზ. №16
0160 თბილისი, საქართველო

№28. ნავთობპროდუქტებში „ნანო" დანამატების შერევის უბანი

დამკვეთი: შპს „სოკარ ჯორჯია პეტროლეუმი"
ID ნომერი: 202352514

ობიექტი:
ნავთობპროდუქტების საწყობი
მის.:
ქ.სამტრედია, ქუჩა ბახტაძე, ჩიხი I , №23

№	თარიღი	
1		
2		
3		
4		
5		
6		

გამოცემა: 07. 2020 წ.

პროექტის №

DWG FILE: SAMTREDIA SOCAR OIL TERMINAL

შეასრულა: ზ. ნადირაძე
შეამოწმა: თ. გოცირიძე

საავტორო უფლებები: INTEX ltd.

ნზხაზი:
01. ფასადი 1-2 ღერძებში;
02. ფასადი B-A ღერძებში.

A-301

A3