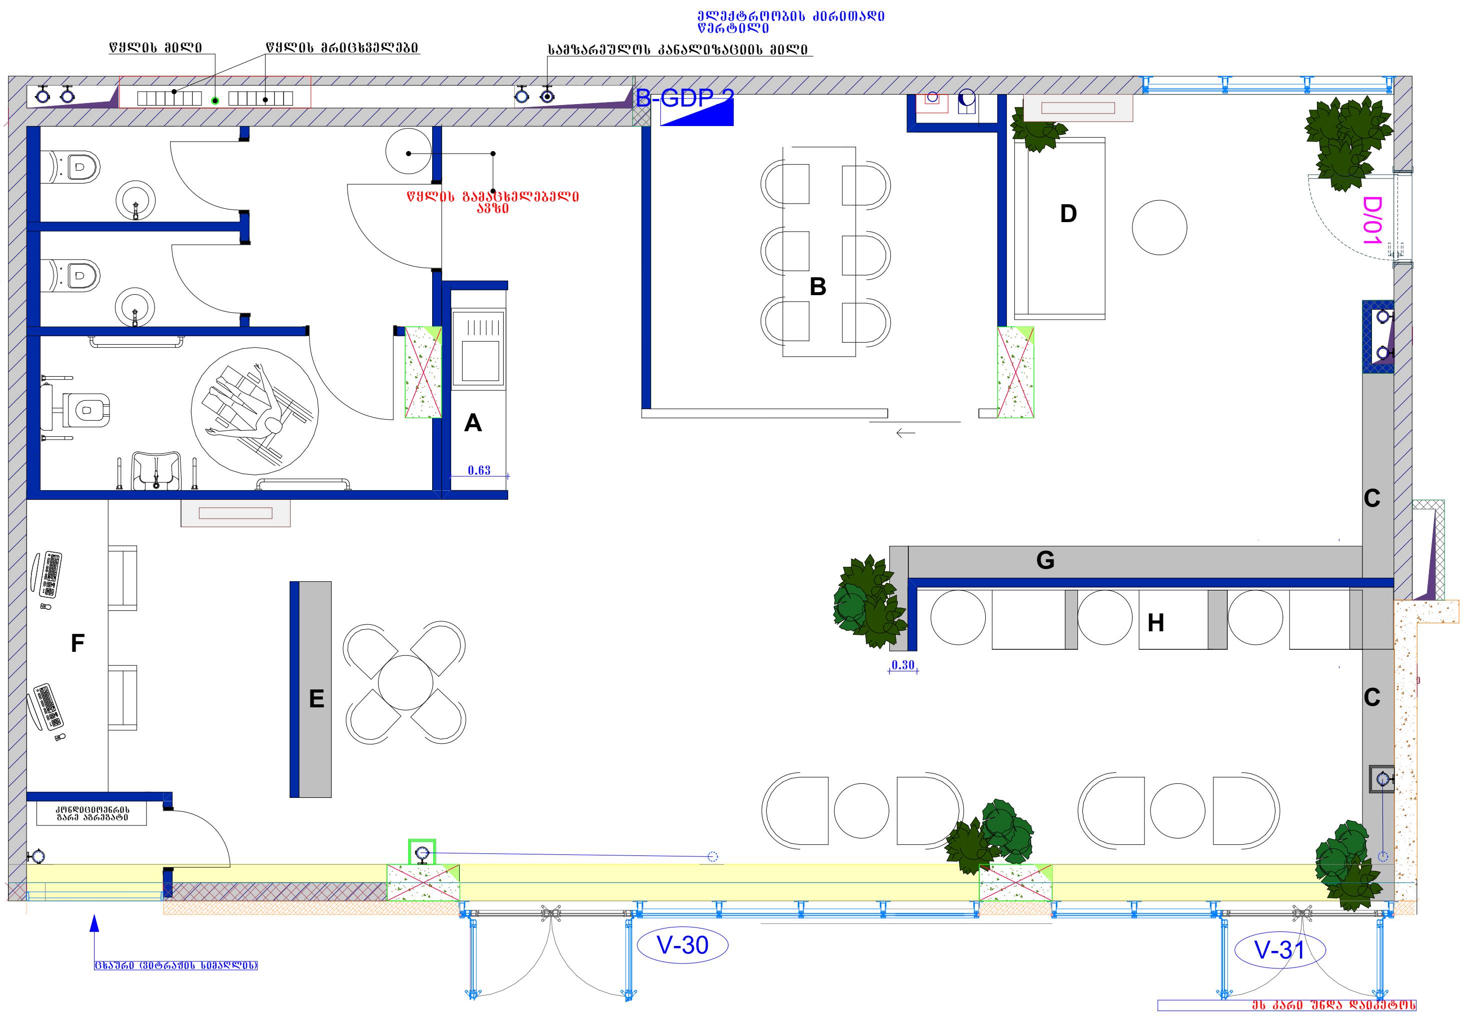
ელექტროობის ძირითადი წერტილი
წყლის მილი
წყლის მრიცხველები
სამზარეულოს კანალიზაციის მილი
B-GDP 2
წყლის გამაცხელებელი ავზი
D/01
A
B
C
D
E
F
G
H
0.63
0.30
კონდიციონერის გარე აგრეგატი
V-30
V-31
ცხაური (ვიტრაჟის სიმაღლის)
ეს კარი უნდა დაიკეტოს

ექსპლიკაცია

ლაუნჯის სკამი 4 ც

Diesel Armchair
Longwave

საკონფერენციო ოთახის 6 სკამი

Nym Soft 2852

სკამი 4ც
Hungry by Diesel Creative Team, 2017

მაგიდა 3ც
Overdyed Side Table
Diesel with Moroso

მაგიდა 4ც
Magis Topsy Wild

სკამი 2ც
Arrmet
KABIRA WOOD SP

მცენარე 15ც

ფიკუსი ბენჟამინი 3ც არანაკლებ 100სმ-სა

დრაცენა 2ც. არანაკლებ 100სმ-სა

ფიკუსი შეფლერა 3ც არანაკლებ 100სმ-სა

დიფსისი 3ც არანაკლებ 150 სმ-სა

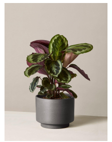

კალათეა 4ც არანაკლებ 60 სმ-სა

საერთო სამუშაო სივრცე- ავეჯის განლაგების გეგმა

დიზაინერი: ანანო მეგრელიშვილი

თარიღი --------