


1-ლი სართული UPS-ის  
ქსელი, შტეფსელები და  
განათება

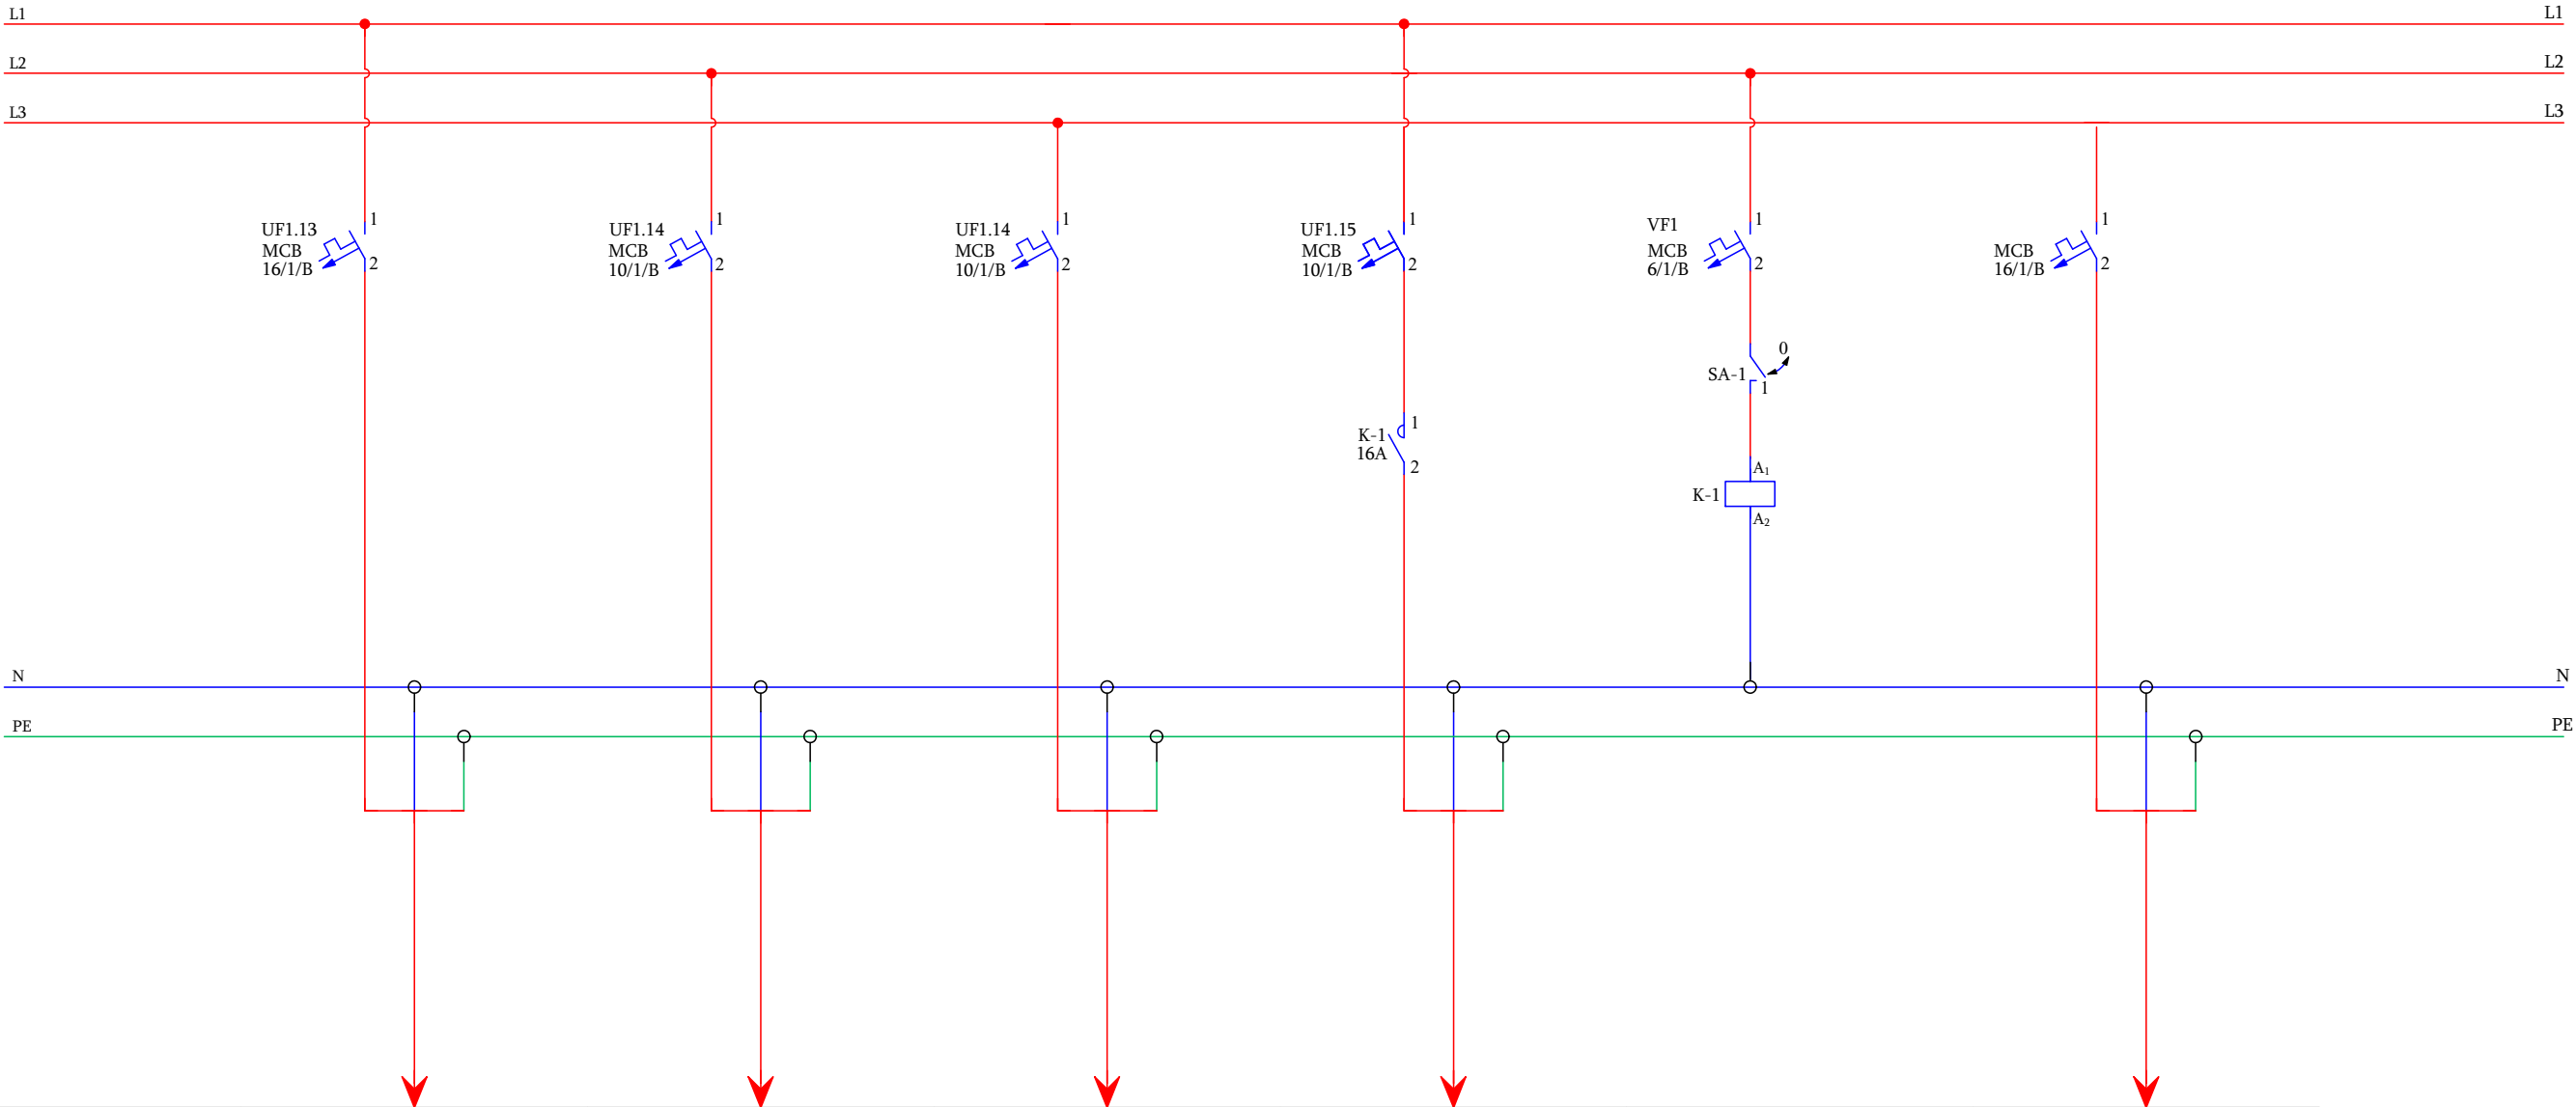

მარკირება	UF1.13	UF1.14	UF1.15	UF1.16		
ტიპი	NYM 3X2,5mm²	NYM 3X1,5mm²	NYM 3X1,5mm²	NYM 3X1,5mm²		
სიმძლავრე კვტ	0,20	0,225	0,207	0,216		
დენი ა	0,87	0,98	0,90	0,94		
ელ. მომხმარებლის დასახელება	სახანძრო და სიგნალიზაციის პანელის კვება	24 სთ-ნი განათება	24 სთ-ნი განათება	სალაროს, ტექ. ოთახის და ტუალეტების განათება		რეზერვი