


1-ლი სართული ქალაქის ქსელი, შტეფსელები,
განათება, ვენტილაცია და გათბობა-გაგრილება

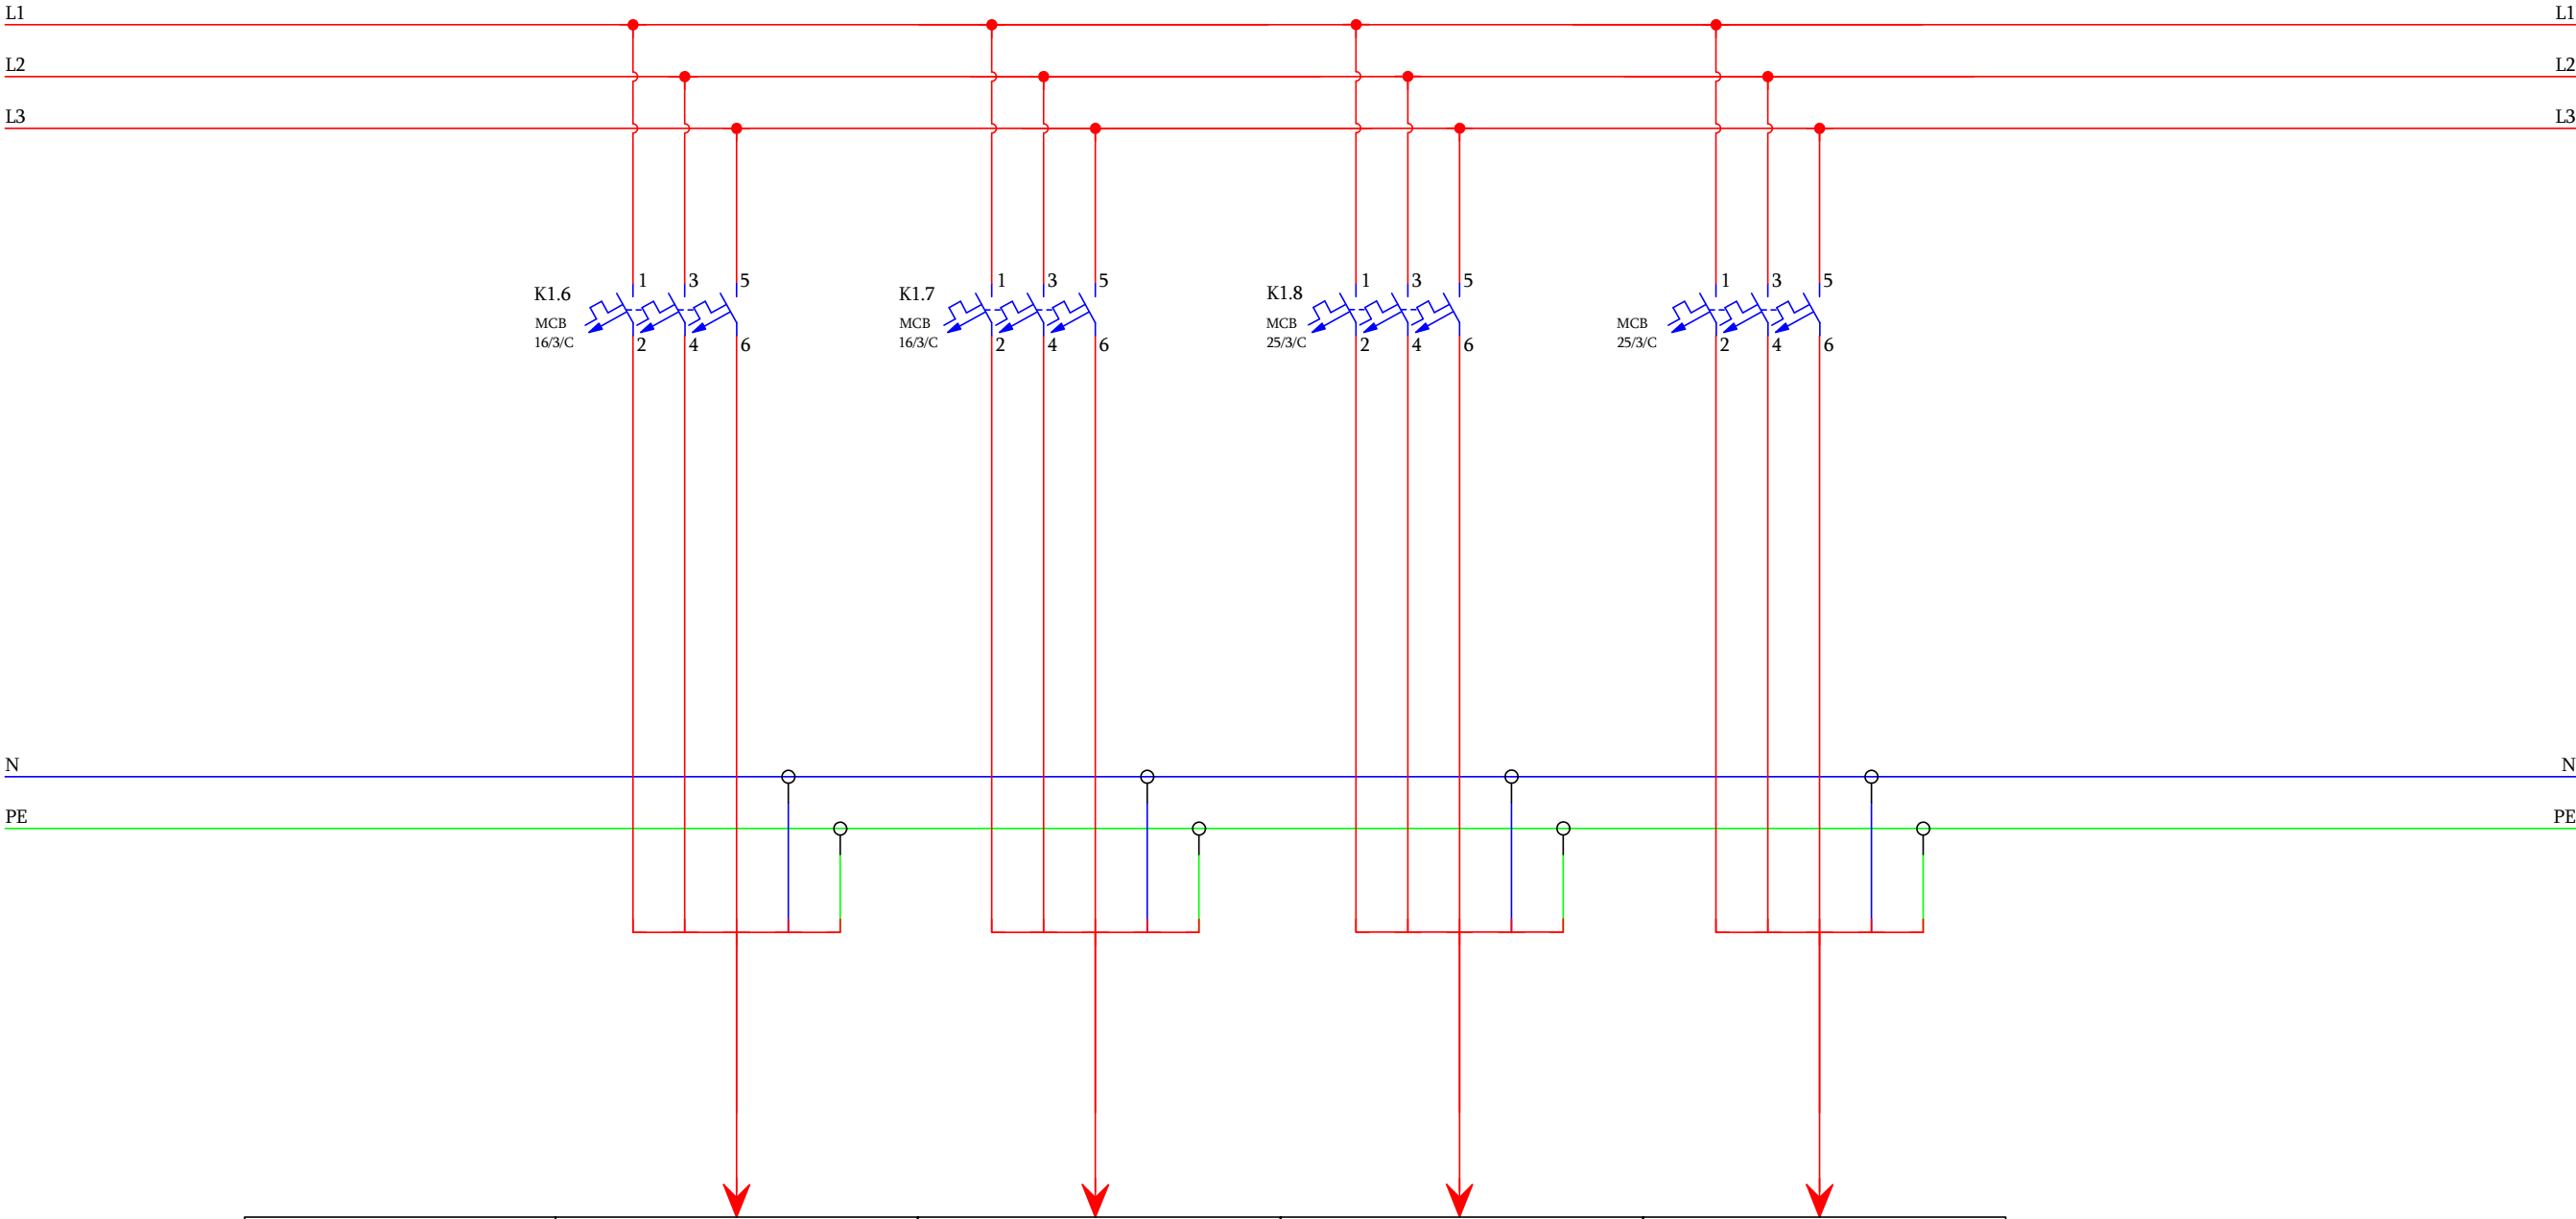

მარკირება	K1.6	K1.7	K1.8	
ტიპი	NYM 5X1,5mm²	NYM 5X1,5mm²	NYM 5X4,0mm²	
სიმძლავრე კვტ	3,00	3,00	7,5	
დენი ა	5,71	5,71	14,26	
ელ. მომხმარებლის დასახელება	თბური ფარდა	თბური ფარდა	კონდიციონერის გარე ბლოკი VRF	რეზერვი