



საკომუტაციო კარადის სქემა

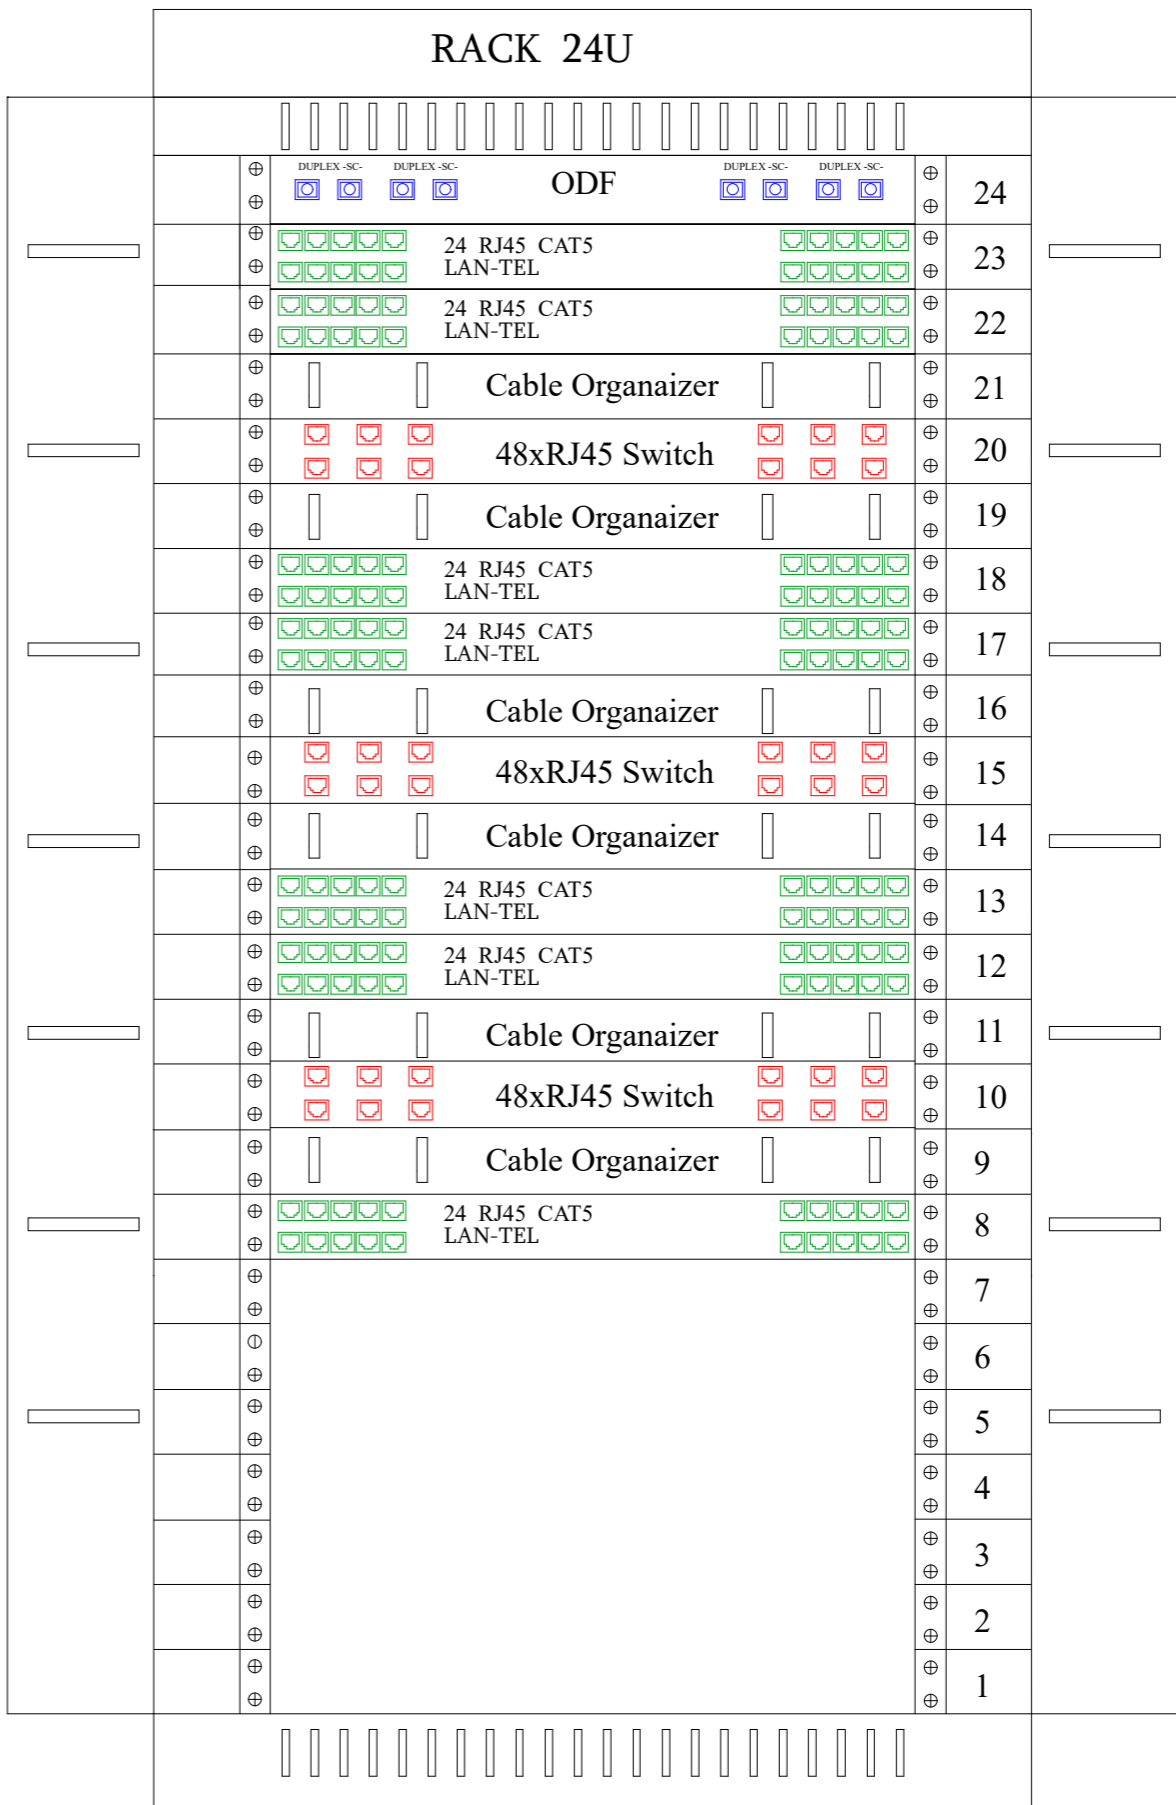

**– D კომპიუტერული ქსელის
როზეტი**

 უკაბელო ქსელის წერტილი
(ვაიფაი)

Ⓜ უკბელო ქსელის წერტილი
(ქვიმატიკი)

 Rack 21U

pirobiTi aRniSvneb

1. gadamowmdes adgilze
zomebi

SeniSvnebi

1. naxazze zomebi mocemulia
santimetrebSi;

pravtori	g. anjafariZe	
daamuSava	g. anjafariZe	

LIBERTY

arqiteqturuli nawili

stadia	maStabi	furc
muSa proeqti	1:100	