




მასალების სპეციფიკაცია						
პოზიც.	ელემენტის დასახელება	რაოდენობა ცალი	სიგრძე სმ.	კვეთი	მთლიანი სიგრძე მ.	შენიშვნა
1	ორტესებრი	5	395	N10	19.75	
2	ორტესებრი	1	385	N10	3.85	
3	ორტესებრი	1	315	N10	3.15	
4	კუთხოვანა	1	495	80X80X6	4.95	
5	კუთხოვანა	1	360	80X80X6	3.60	
6	კუთხოვანა	2	40	80X80X6	0.80	
7	კუთხოვანა	1	110	80X80X6	1.10	
8	კუთხოვანა	7	7	80X80X6	0.49	
9	ზოლოვანა	11	16.6	70X8	1.83	
10	ფიცარი	33	495	120X50	163.40	
11	ძელი	4	395	90X70	15.80	
12	ანკერი	28	11	Φ12 AIII	3.10	
13	ჭანჭიკი	16	11	Φ10		

ფორმატი A-3	პათუში 2020	ვაილის სახელი
	ლაგვეთა №	
მასალიკაცია		
<div></div>		
პირობითი ნომერი:		
<div></div>		
შენიშვნა:		
<div></div>		
ლაგვეთი: გიორგი ფუტარაძე		
მისამართი: ძალაში პათუში, გიორგი გრუნიკაშვილის ქუჩა №54		
პროექტის სახელწოდება: საპროექტო ვიტრამის ჩაჭრა მ 1 : 100		
თანამდებობა	გვარი	<div></div>
ფირმისტი	ჯემალ ძათამაძე	
კონსტრუქტორი	გურამ ფუტარაძე	
არქიტექტორი	ზაზა ძათამაძე	
შეხვედრის ადგილი:		
შ.პ.ს. "მაურერ"	ძ. პათუში, ვარნაკის გზის ქუჩა №51 ტელ: 24 28 11	
მაშტაბი:	1 : 100	<div></div>
თარიღი:		
სტადია	ფურცელი	რაოდენობა
პროექტი	ა -	

მოსაწყო იატაკის ღიობის გეგმა


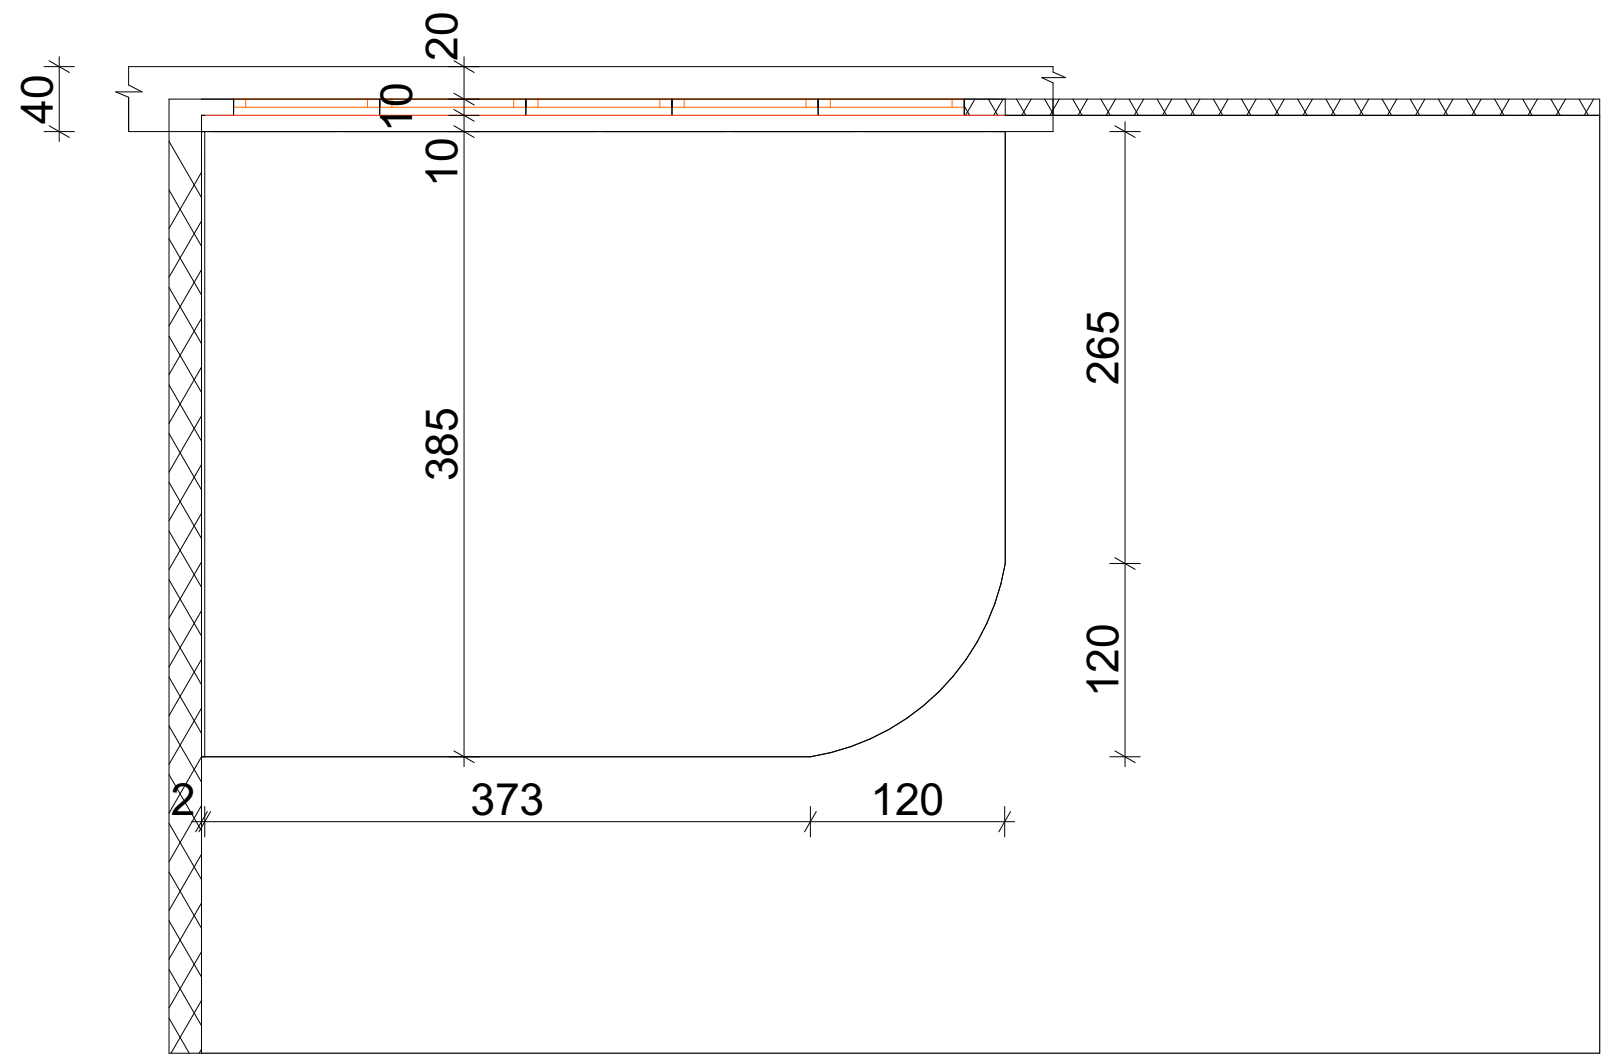


შენიშვნა

კვანძებსა და დეტალებზე ზომები მოცემულია მილიმეტრებში.


ფორმატი A-3	ბათუმი 2020	ვაილის სახელი
	ლაგვეთა №	
მასშტაბი		
პროექტი ნომერი:		
შენიშვნა:		
ლაგვეთი: გიორგი ფუტყარაძე		
მისამართი: ქალაქი ბათუმი, გიორგი ბრწყინვალეს ქუჩა №54		
პროექტის სახელწოდება: საპროექტო ვიტრამის ჩაშრა მ 1 : 100		
თანამდებობა	გვარი	
დირექტორი	ჯემალ ქათამაძე	
პროექტორი	გურამ ფუტყარაძე	
არქიტექტორი	ზაზა ქათამაძე	
შემსრულებელი:		
შ.პ.ს. "მაურერ"	ქ. ბათუმი, ვარნაძის მოედნის ქუჩა №51 ტელ: 24 28 11	
მასშტაბი:	1 : 100	
თარიღი:		
ხტაფია	ფურცელი	რაოდენობა
პროექტი	ა -	

ლითონის კოჭების განლაგების გეგმა

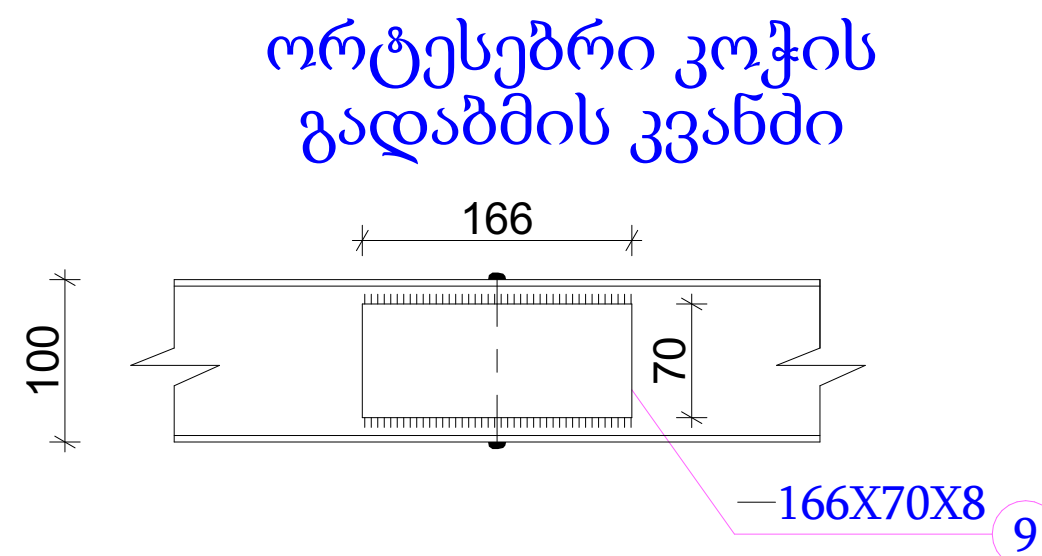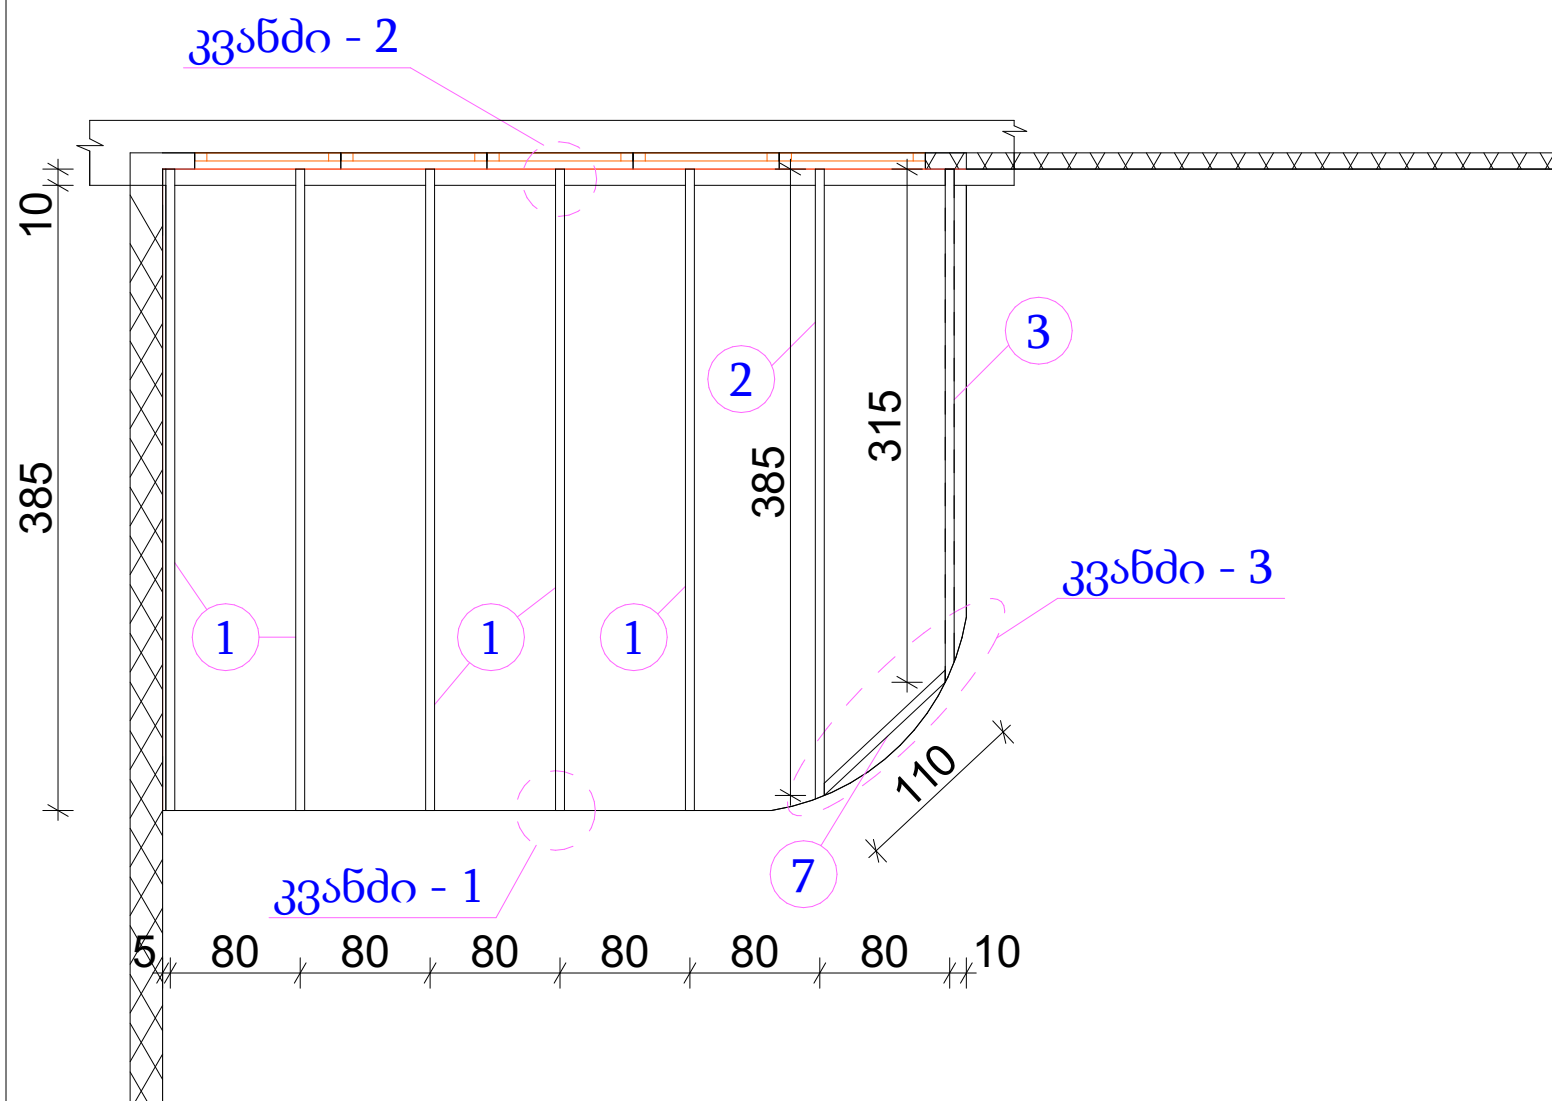


შენიშვნა

ორტესებრი კოჭის გადაბმა განხორციელდეს
შედულების საშუალებით. ნაკერი გაძლიერდეს
ფურცლოვანი ფოლადის დამატებით.
შედულება განხორციელდეს E42 ტიპის
ელექტროდით, ნაკერის სისქე მიღებული იქნას
შესადულებელი ელემენტების სისქის ტოლად.

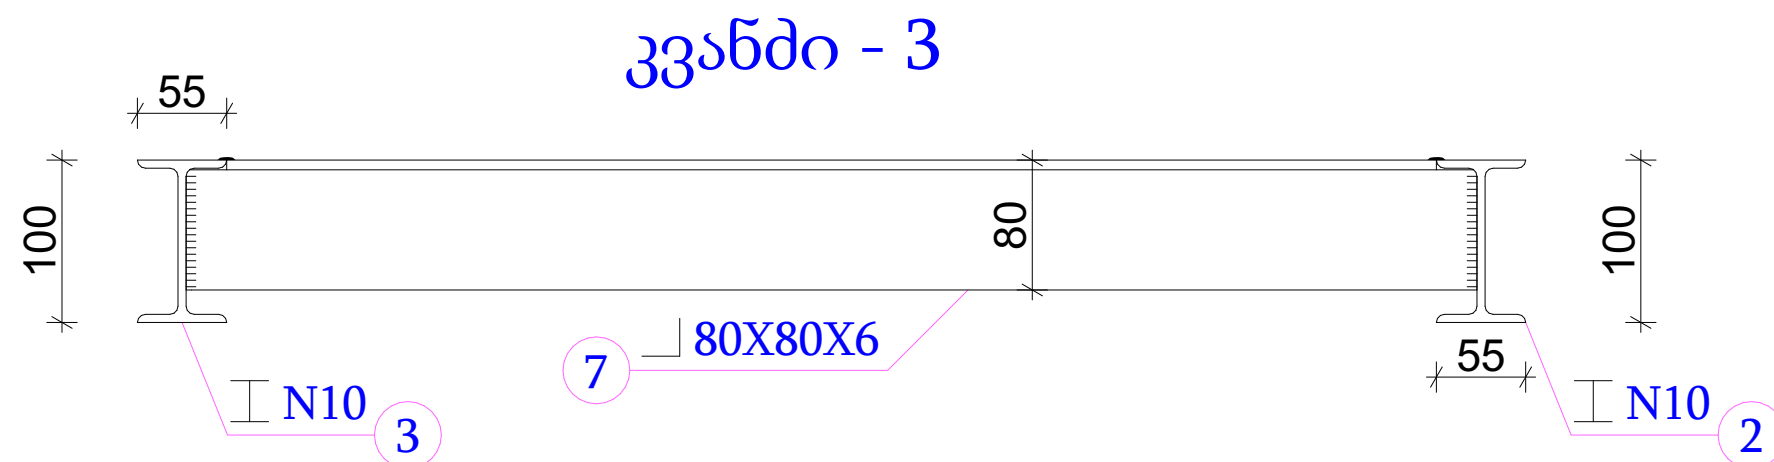


ფორმატი A-3	ბათუმი 2020	ფაილის სახელი
	დაკვეთა №	
მძაღლიკაცია		
პროექტი ნომერი:		
შენიშვნა:		
დაკვეთი: ბიორგი ფუტკარადი		
მისამართი: ქალაქი ბათუმი, ბიორგი ბრუნავს ქუჩა №54		
პროექტის სახელწოდება: საპროექტო ვიტრამის ნაპრა მ 1 : 100		
თანამდებობა	გვარი	
ფირმის/ფირმა	ქართული	
კონსტრუქტორი	გურამ ფუტკარადი	
არქიტექტორი	ზაზა ქართული	
შენიშვნები:		
შ.პ.ს. "მაურერ"	ქ. ბათუმი, ვარნავა გზის ქუჩა №51 ტელ: 24 28 11	
მასშტაბი:	1 : 100	
თარიღი:		
ხტალია	ფურცელი	რაოდენობა
პროექტი	ა -	

კვანძი - 1



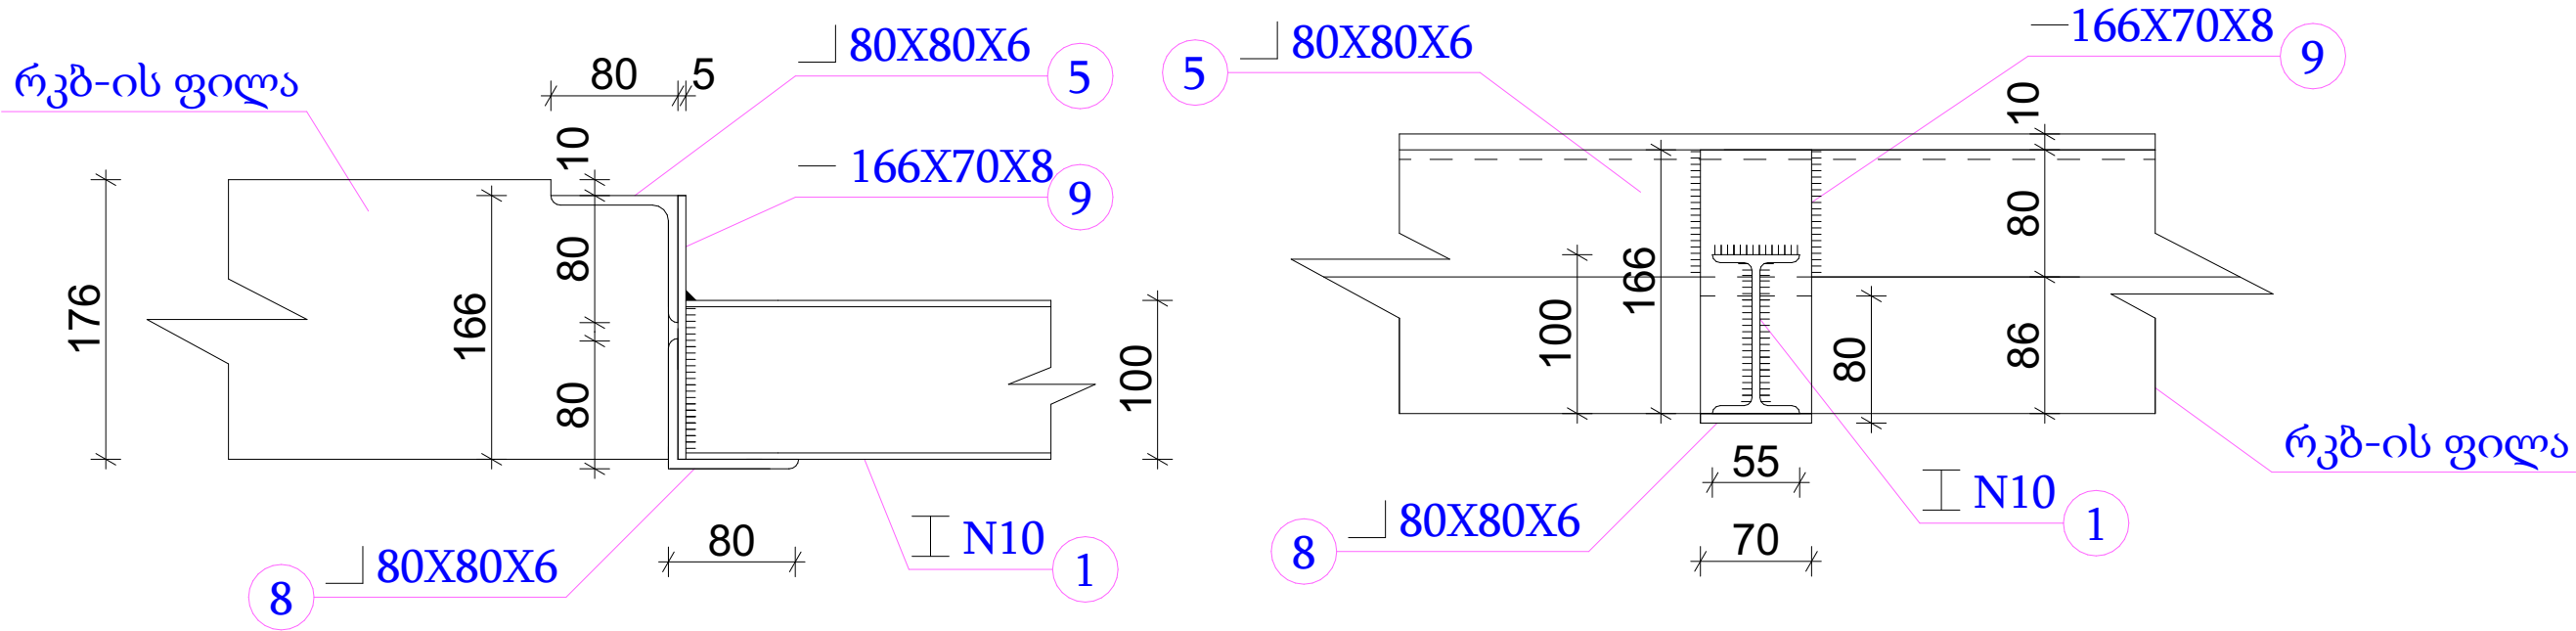


კვანძი - 2

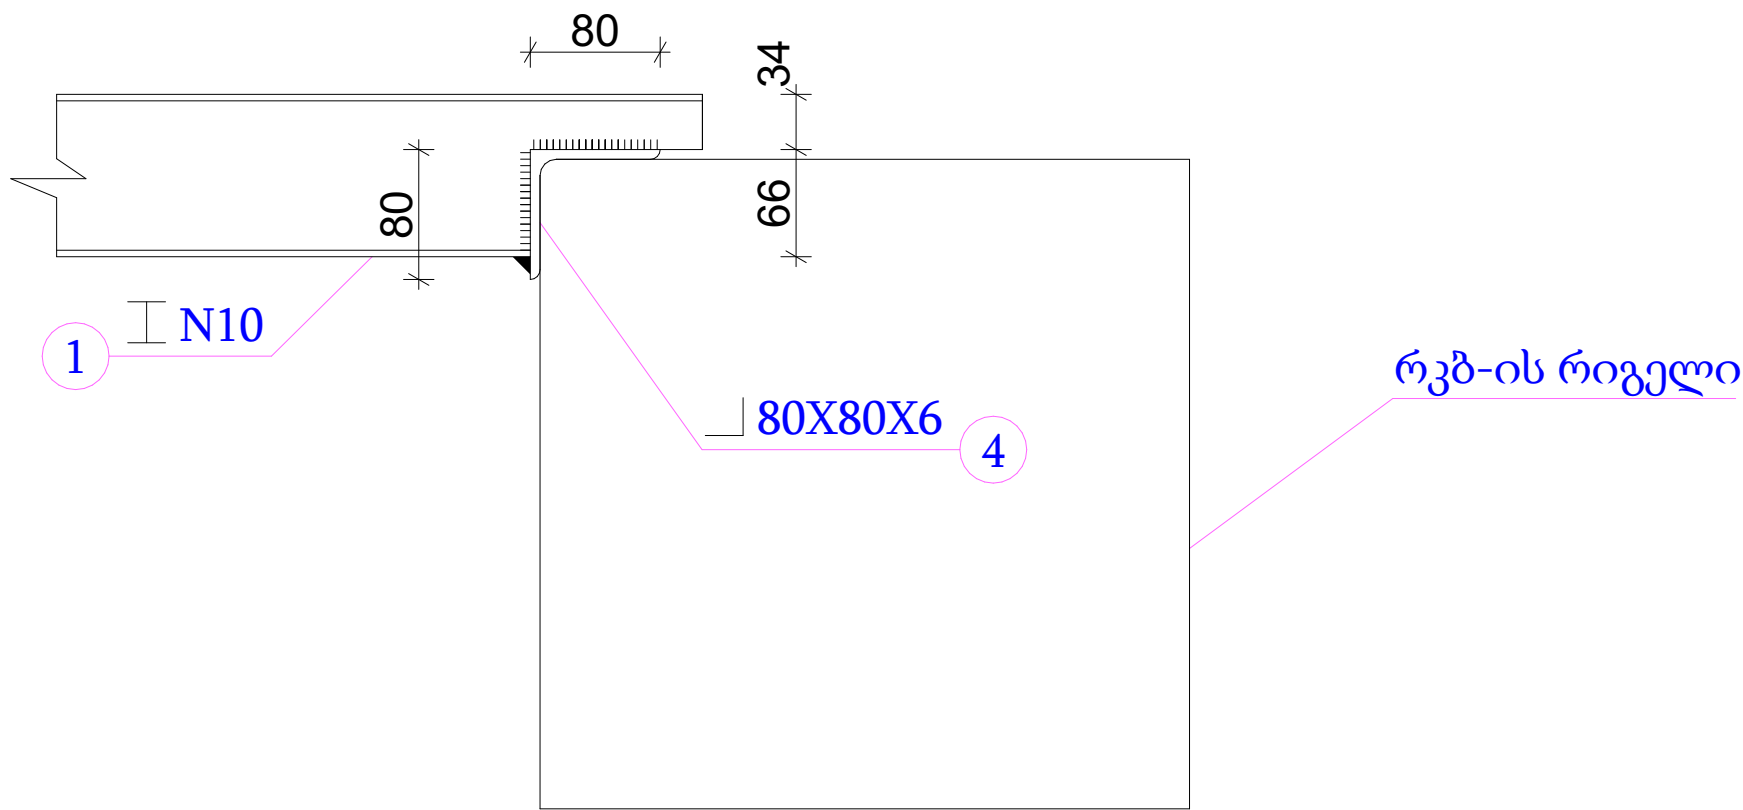


ფორმატი A-3	ბათუმი 2020	ვაილის სახელი
	დაკვეთის №	
მასშტაბი		
პროექტის ნომერი:		
შენიშვნა:		
დაკვეთი: გიორგი ფუტყარაძე		
მისამართი: ძალაში ბათუმი, გიორგი ბრწყინვალის ქუჩა №54		
პროექტის სახელწოდება: საპროექტო ვიტრაჟის ჩაბრა მ 1 : 100		
თანამდებობა	გვარი	
დირექტორი	ჯემალ მათაყაძე	
კონსტრუქტორი	გურამ ფუტყარაძე	
არქიტექტორი	ზაზა მათაყაძე	
შემსრულებელი:		
შ.პ.ს. "მაურერ"		
მამტარი:		1 : 100
თარიღი:		
სტადია	ფურცელი	რაოდენობა
პროექტი	ა -	

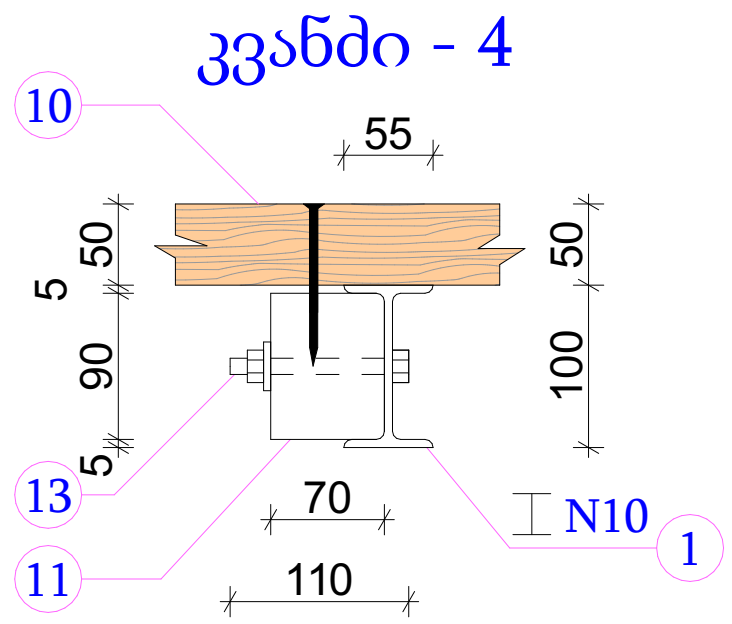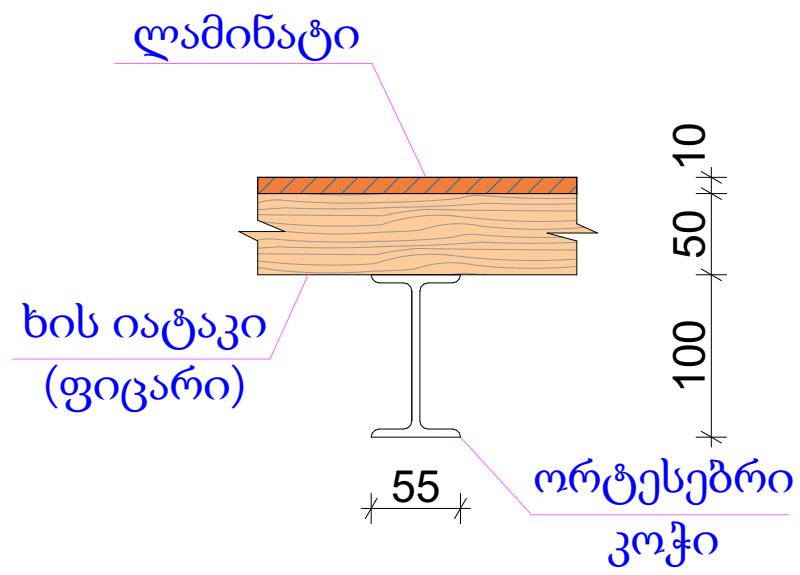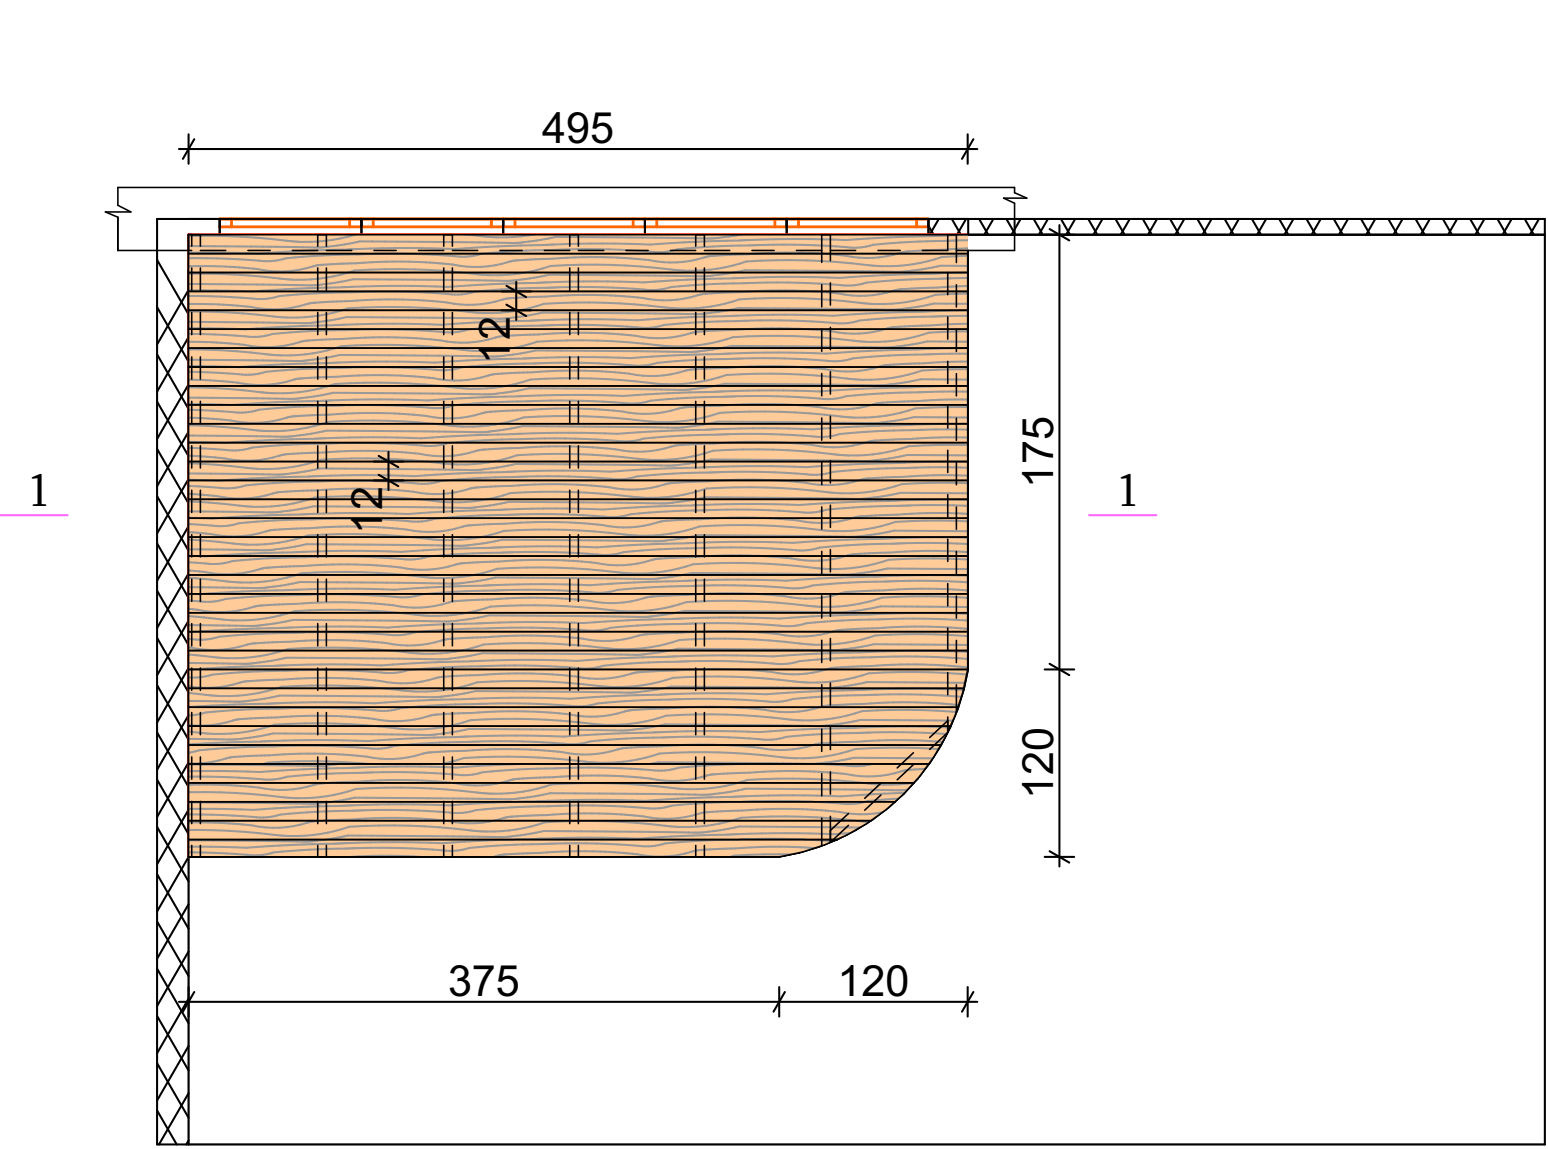


ფიცრის იატაკის მოწყობის გეგმა




1 - 1

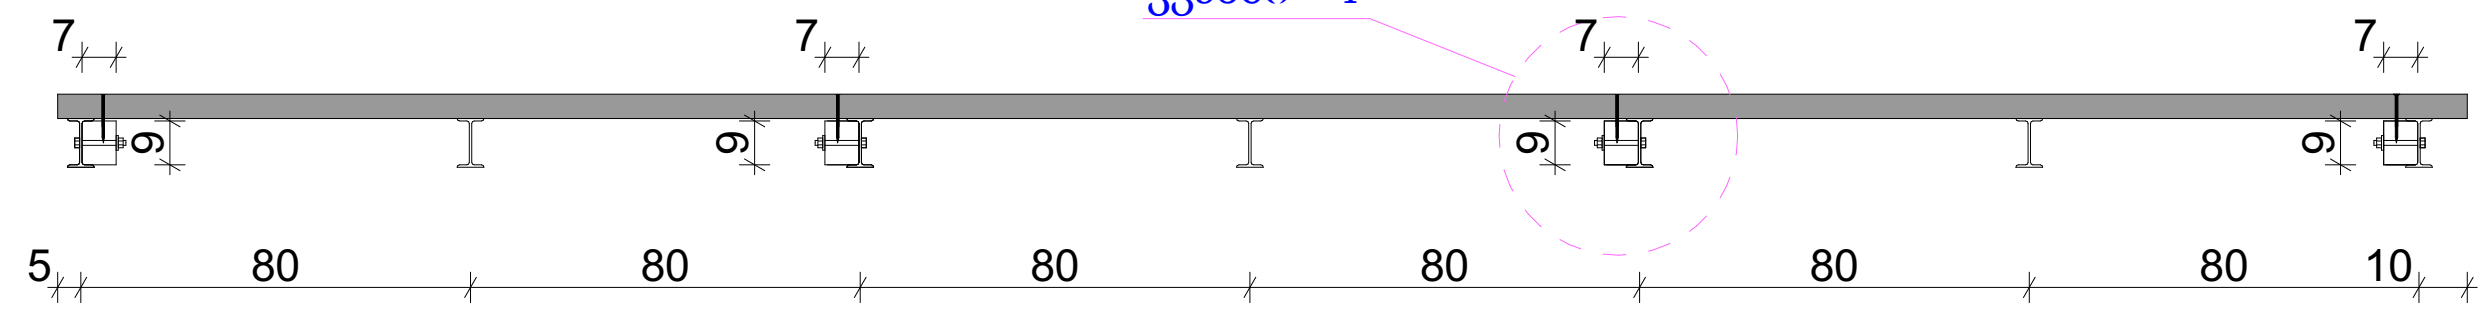კვანძი - 4




ფორმატი A-3	ბათუმი 2020	ვაილის სახელი
	დაკვეთა №	
მშპლიტაცია		
პროექტის ნომერი:		
შენიშვნა:		
დაკვეთი: გიორგი ფუტყარაძე		
მისამართი: ძალაძე ბათუმი, გიორგი გრუნიცკაძის ქუჩა №54		
პროექტის სახელწოდება: საპროექტო ვიტრამის ჩაბრა მ 1 : 100		
თანამდებობა	გვარი	
დირექტორი	წამალ ქათამაძე	
პროექტორი	გურამ ფუტყარაძე	
არქიტექტორი	ზაზა ქათამაძე	
		
შენიშვნები:	მისამართი	
შ.პ.ს. "მაურერ"	ძ. ბათუმი, ვარნაძის ქუჩა №51 ტელ: 24 28 11	
მაშტაბი:	1 : 100	
თარიღი:		
სტადია	ფურცელი	რაოდენობა
პროექტი	ა -	

ლითონის კუთხოვანების განლაგების გეგმა

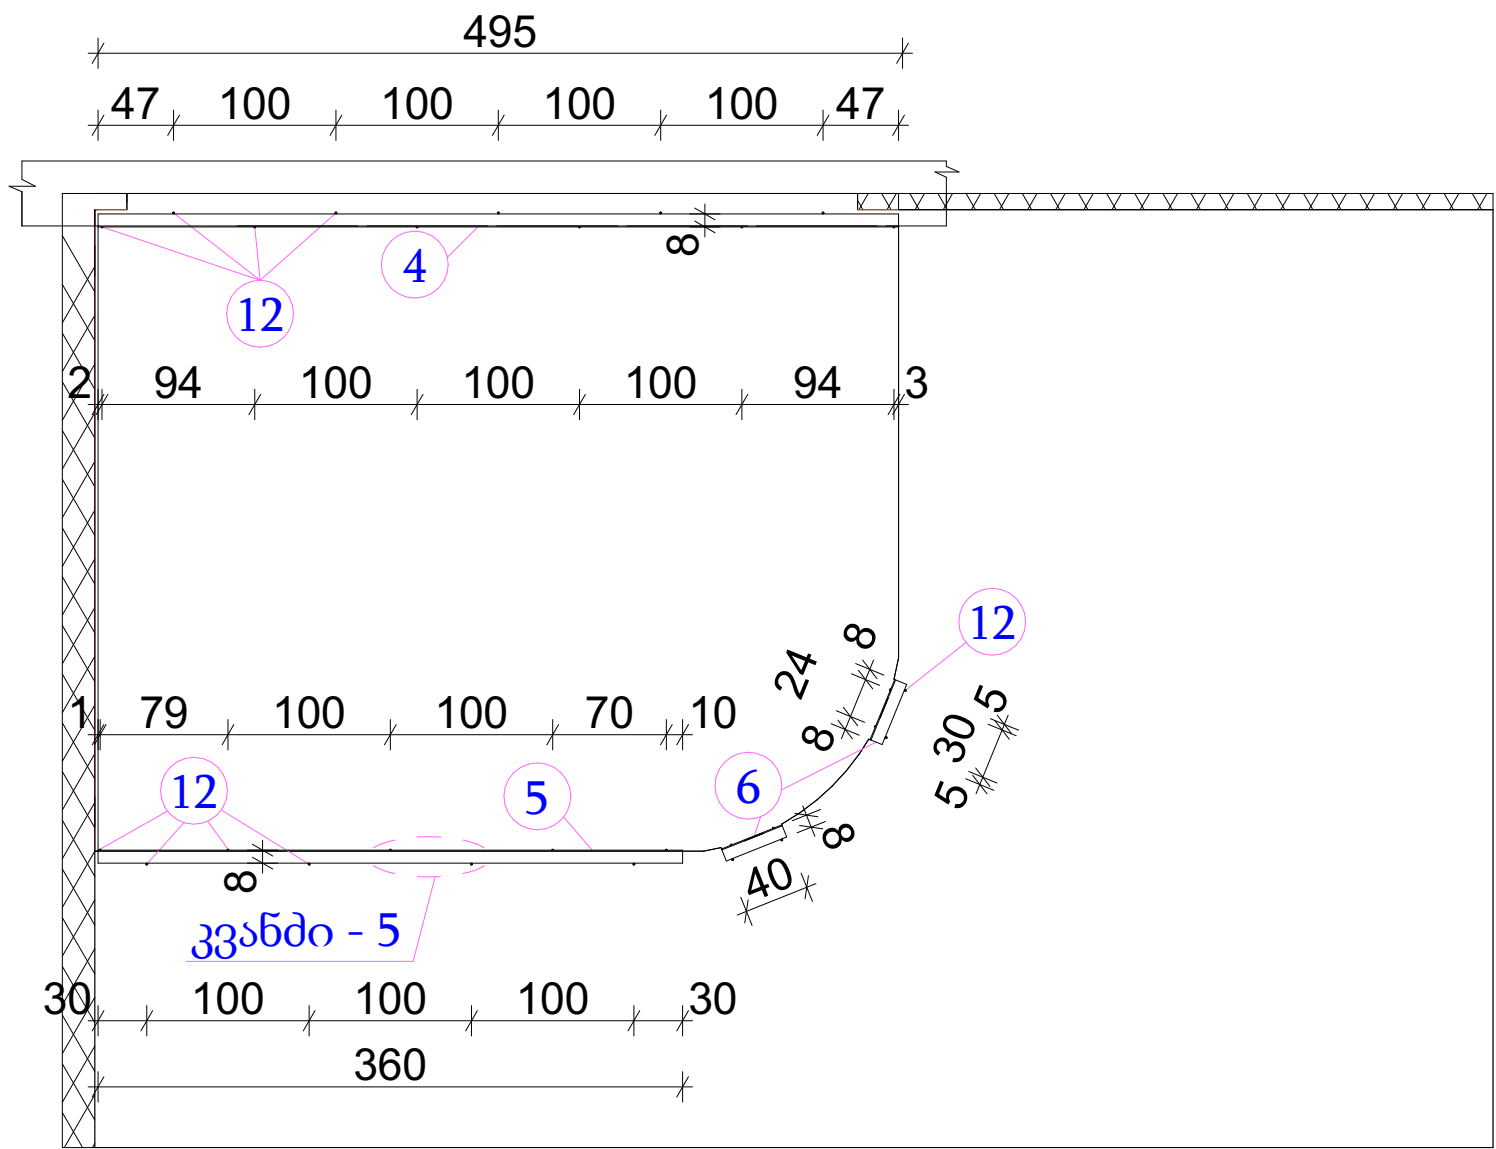

კვანძი - 5

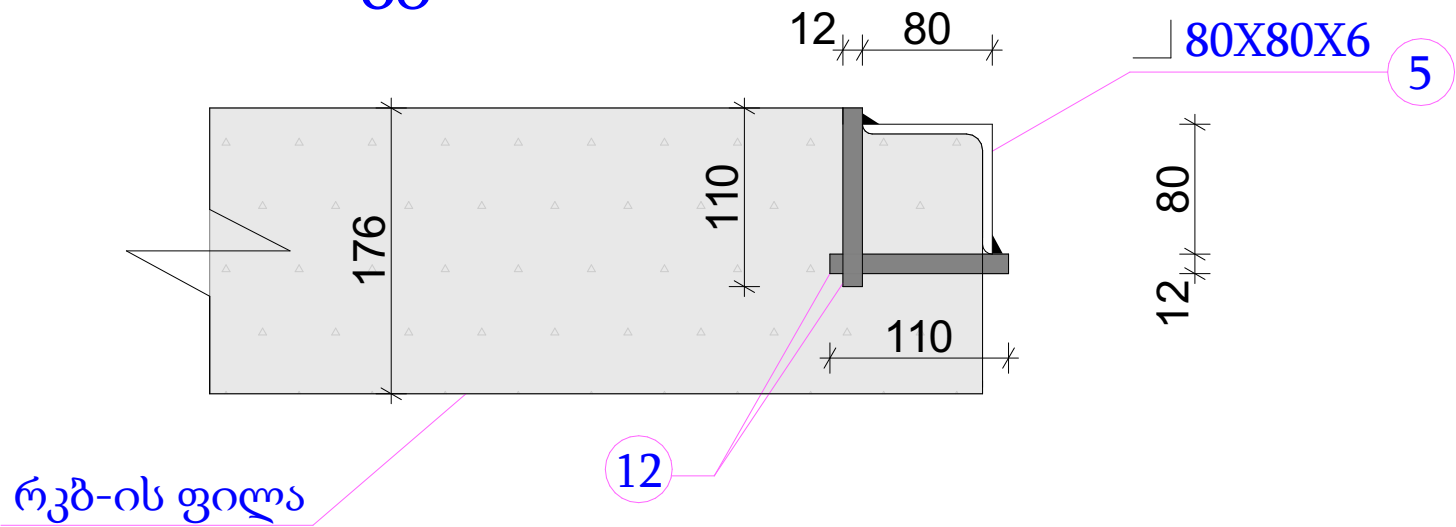

შენიშვნა

ორტესებრი კოჭების საყრდენი კუთხოვანები, რკბ-ის ფილასა და რიგელზე დამაგრდეს სპეციალური ანკერების საშუალებით, რომლებიც ჩაისმება წინასწარ მომზადებულ ნახვრეტებში. ანკერების დაკავშირება კუთხოვანებთან განხორციელდეს შედუღების საშუალებით.

ფორმატი A-3	პათენტი 2020	ვაილის სახელი
	ლაპროტი №	
მასშტაბი		
პროექტი ნომერი:		
შენიშვნა:		
ლაპროტი: გიორგი ფუტყაძე		
მისამართი: ქალაქი პათენტი, გიორგი ბრწყინვალეს ქუჩა №54		
პროექტის სახელწოდება: საარქიტექტო ვიტრინის ჩაშრა მ 1 : 100		
თანამდებობა	გვარი	
დირექტორი	ჯემალ ქათამაძე	
პროექტორი	გიორგი ფუტყაძე	
არქიტექტორი	ზაზა ქათამაძე	
შემსრულებელი:		
შ.პ.ს. "მაურერ"	ქ. პათენტი, ვარნაძის მოედნი ქუჩა №51 ტელ: 24 28 11	
მასშტაბი:	1 : 100	
თარიღი:		
სტადია	ფურცელი	რაოდენობა
პროექტი	ა -	