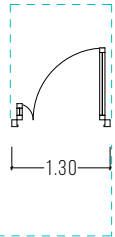
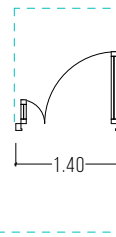
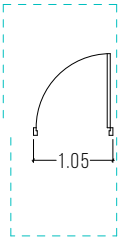
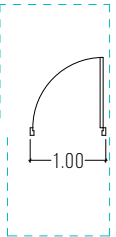
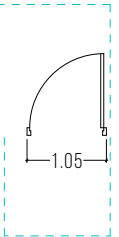
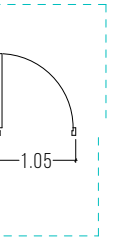
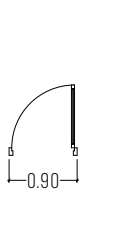
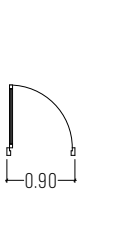
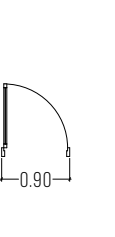
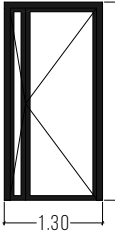
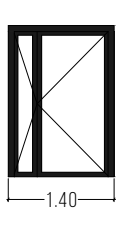
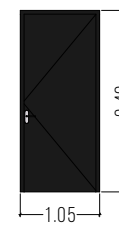
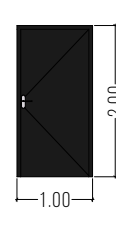
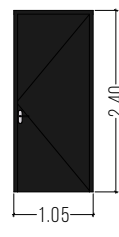
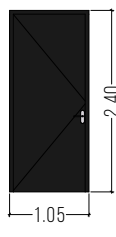
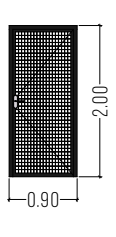
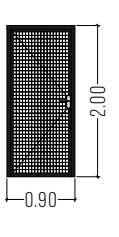
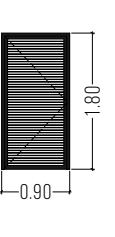


ღირსეულობის იდენტიფიკაცია / OPENING ID	D-01	D-02	D-03	D-04	D-05L	D-05R	D-06L	D-06R	D-07
აღწერა / DESCRIPTION	საღრბეზის შენაკვეთი კარი / GROUND FLOOR ENTRANCE DOOR	საღრბეზის შენაკვეთი კარი / BASEMENT ENTRANCE DOOR	ღრბეზის და კიბის უჩრდოლო კარი / CORRIDOR AND STAIRWAY DOOR	შენაკვეთის და კიბის უჩრდოლო კარი საღრბეზის სართული / HALLS AND STAIRWAY DOOR IN BASEMENT	ბინის კარი / APARTMENT DOOR	ბინის კარი / APARTMENT DOOR	სართულის კარი საღრბეზში / STOREROOM DOOR IN BASEMENT	სართულის კარი საღრბეზში / STOREROOM DOOR IN BASEMENT	შენაკვეთის სართულის კარი საღრბეზში / TECHNICAL ROOM DOOR ON ROOF
რაოდენობა / QUANTITY	3	3	12	9	14	15	25	9	3
ზომა / DIMENSIONS	1.30×2.62	1.40×2.00	1.05×2.40	1.00×2.00	1.05×2.40	1.05×2.40	0.90×2.00	0.90×2.00	0.90×1.80
მდებარეობა / ORIENTATION	L	L	L	L	L	R	L	R	R
ხანძარიგეგმვის / FIRE RESISTANCE RATING	<UNDEFINED>	<UNDEFINED>	1.5 HOURS	1.5 HOURS	20 MINUTES	20 MINUTES	<UNDEFINED>	<UNDEFINED>	<UNDEFINED>
გეგმა / PLAN									
ფასადი / FACADE									

საპროექტო ნაკვეთის საპატარძლო (გეოდეზი) ხაზი
PLOT CADASTRIAL (RED) LINE

შენიშვნა/NOTES

შენიშვნა ±0.00 ნიშნადიან პოლიგონური ნიშნადი: **+824.00**
PROJECT ±0.00 GEODESY LEVEL: **+824.00**
ზომები მოცემულია მეტრებში
DIMENSIONS ARE INDICATED IN METERS

ԼՈՒՆԱԿԱՆ ՊԵՐԻՈԴ/PERIOD OF OBSERVATION

გარდაბნის მუნიციპალიტეტი, სოფელი ტეტი (ს/კ: 81.03.12.925)
MUNICIPALITY OF GARDABANI, VILLAGE TELETI (C/C: 81.03.12.925)

ՆԺՏՐՈՂ/PART

ՆՆԱԳՈՒՆ/STATUS

ԶԿԱՅՈՒՆ/CLIENT

შ.პ.ს. "პრიმა გოლფ რეზიდენცია" (ს/გ: 404481379
PRIMERA GOLF AND RESIDENCE LLC (I/N: 404481379

შეასრულა/COMPLETED

შეამოწმა/REVISED
მ. შაიშმელაშვილი
M. SHAISHMELASHVILI

საავტორო უფლებები/COPYRIGHT

შ.პ.ს. "პრიმა გოლფ რეზიდენცია" (ს/გ: 404481379)
PRIMERA GOLF AND RESIDENCE LLC (I/N: 404481379)

ნახაზის მასშტაბი/LAYOUT NAME

პანჯიის სპეციალიზაცია / DOOR SCHEDULE

ՃԱՌՄԱՅՈՒՆ/REVISION	2.0
--------------------	-----

ՅՈՐԴԱՆԻ/FORMAT

მასშტაბი/SCALE 1:1


თარიღი/DATE	15/11/2021
-------------	------------

830690/PAGE A02.23

ლომონ რანგაღება / OPENING ID	WL - 09	WL - 010	WL - 011	WL - 012
რაოდენობა / QUANTITY	2	2	2	6
ზომა / DIMENSIONS	5.80×0.40	7.00×0.40	7.30×0.40	3.30×0.40
ორიენტაცია / ORIENTATION				
გეგმა / PLAN				
ფასადი / FACADE				

ლომონ რანგაღება / OPENING ID	CW
რაოდენობა / QUANTITY	3
ზომა / DIMENSIONS	2.39×13.88
ორიენტაცია / ORIENTATION	
გეგმა / PLAN	

ფასადი / FACADE

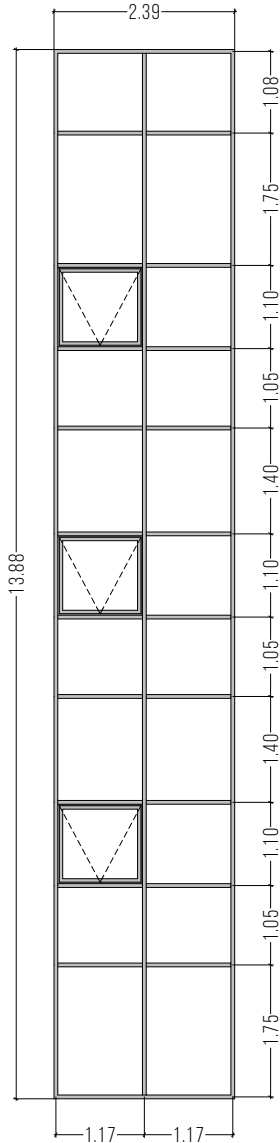

თბილისი ჰილს დეველოპმენტი
TBILISI HILLS DEVELOPMENT AND CONSTRUCTION
WWW.TBILISIHILLS.COM

პროექტის სახელი/PROJECT NAME
განვითარებული სახლი/სახლი 2
APARTMENT BUILDING 2

შენიშვნა/EXPLANATION

საპროექტო საზღვარი (წითელი ხაზი)
PLOT CADASTRIAL (RED) LINE

შენიშვნა/NOTES
შენიშვნა: ±0.00 ნიშნული გეოდეზიური ნიშნული: **+824.00**
PROJECT ±0.00 GEODESY LEVEL: **+824.00**
ზომები მოცემულია მეტრში
DIMENSIONS ARE INDICATED IN METERS

მდებარეობა/საიტის მდებარეობა/SITE LOCATION
განვითარებული სახლის მდებარეობა, სოფელი ტელეტი (ს/გ: 81.03.12.925)
MUNICIPALITY OF GARDABANI, VILLAGE TELETI (C/C: 81.03.12.925)

განვითარებული/ARCHITECTURE
პროექტი/PROJECT

სტატუსი/STATUS
პროექტი/PROJECT

კლიენტი/CLIENT
შ.პ.ს. "პროექტი გოლფ რეზიდენცია" (ს/გ: 404481379)
PRIMERA GOLF AND RESIDENCE LLC (I/N: 404481379)

შესრულებული/COMPLETED
ი. ბრალიძე
I. EBRAIDZE

შეცვლილი/REVISED
მ. შაიშელაშვილი
M. SHAISHMELASHVILI

საავტორო უფლებები/COPYRIGHT
შ.პ.ს. "პროექტი გოლფ რეზიდენცია" (ს/გ: 404481379)
PRIMERA GOLF AND RESIDENCE LLC (I/N: 404481379)

განვითარებული/გეგმა/LAYOUT NAME
ტექნიკური მოთხოვნის განვითარების სახელი/TECHNICAL SPACE
LOUVERS SCHEDULE


განმარტება/REVISION
2.0

ფორმატი/FORMAT
A3

მასშტაბი/SCALE
1:1, 1:100

თარიღი/DATE
15/11/2021

გვერდი/PAGE
A.02.25

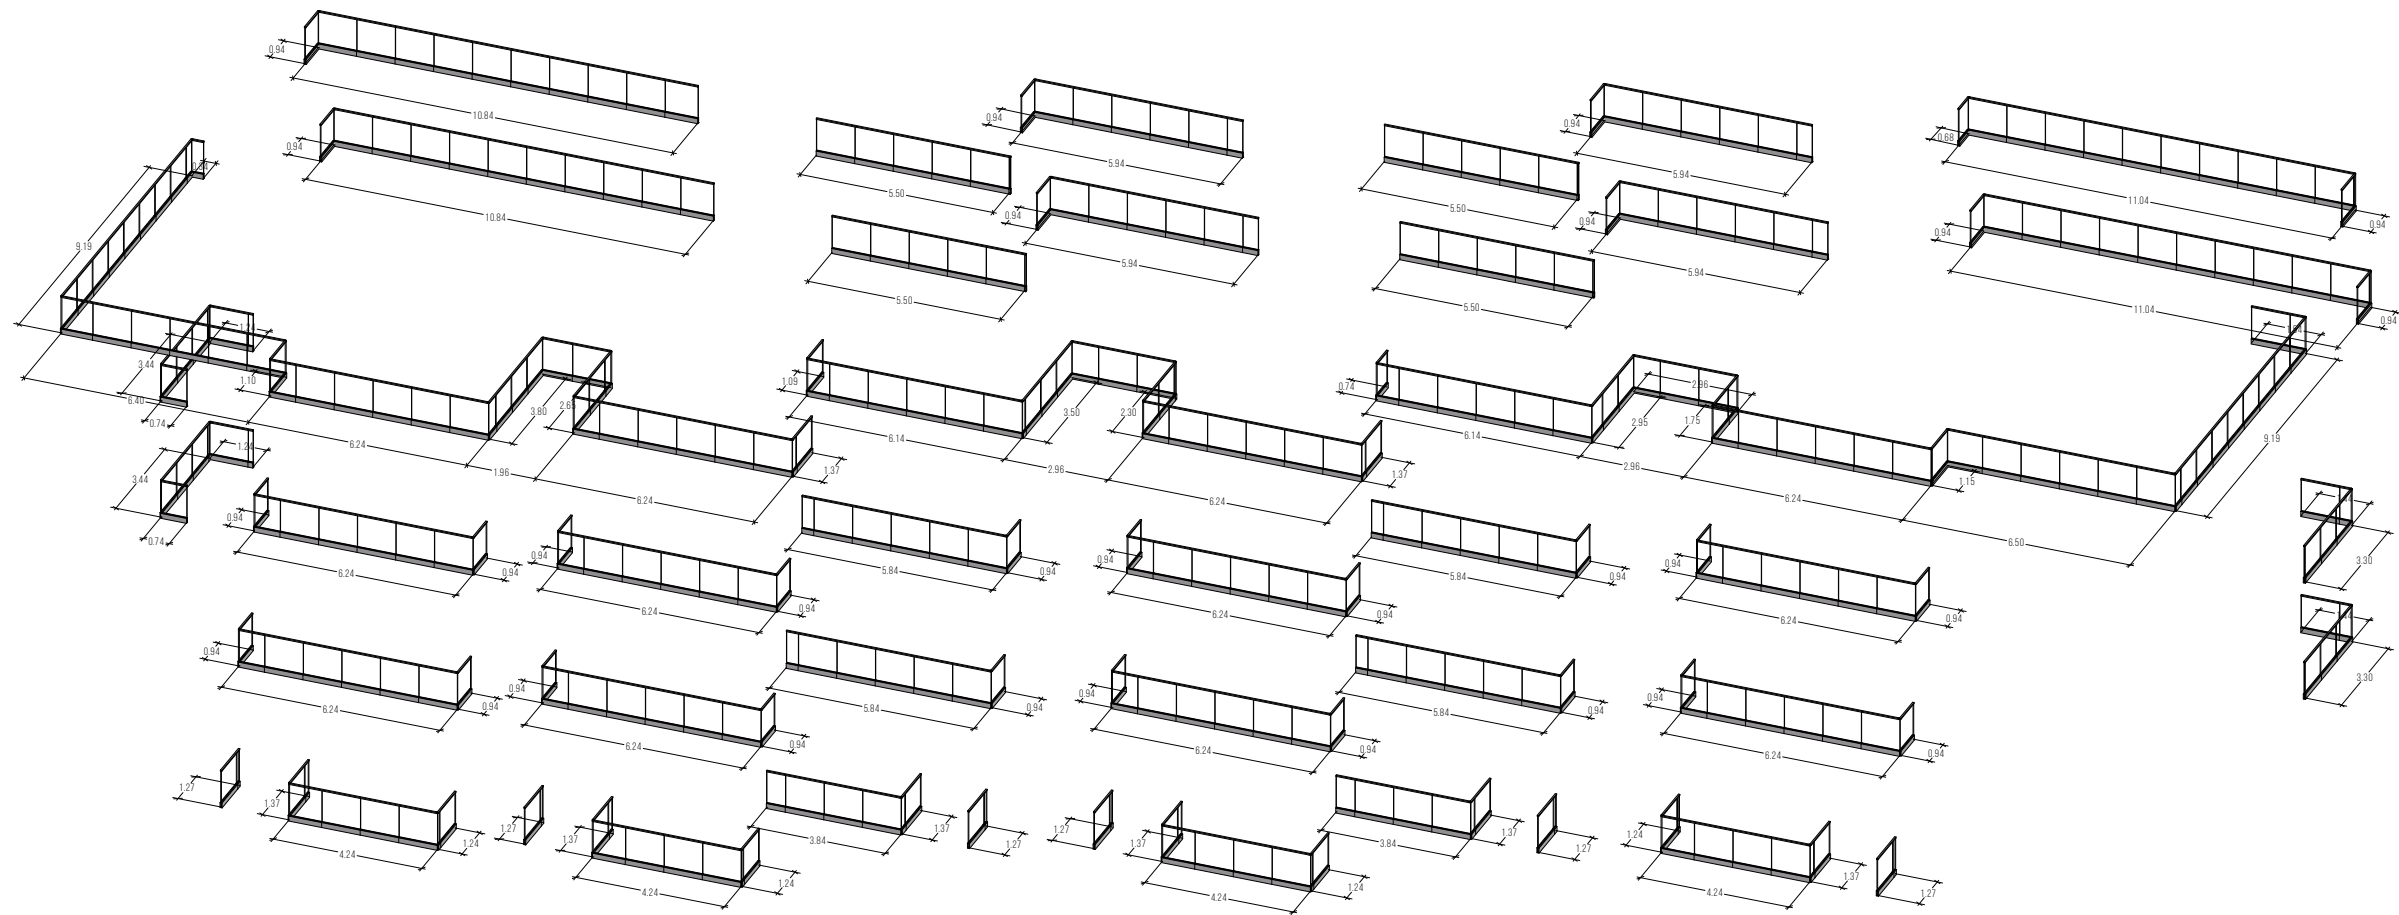

მონაწილის ჯამური სიგრძე / TOTAL LENGTH OF RAILING = 362.03 M



თბილისის მთის ჯამური სიგრძე
TBILISI HILLS DEVELOPMENT AND CONSTRUCTION
WWW.TBILISIHILLS.COM

პროექტის სახელი/PROJECT NAME

აპარტამენტის სახელი/სახლი 2
APARTMENT BUILDING 2

შენიშვნა/EXPLANATION

საპროექტო საზღვარი (წითელი ხაზი)
PLOT CADASTRIAL (RED) LINE

შენიშვნა/NOTES

შენიშვნა: 0.00 ნიშნული, გეოდეზიური ნიშნული: +824.00
PROJECT = 0.00 GEODESY LEVEL: +824.00
ზომები მითითებულია მეტრში
DIMENSIONS ARE INDICATED IN METERS

მონაწილის მდებარეობა/SITE LOCATION

ბარაბანის მუნიციპალიტეტი, სოფელი ტელეტი (ს/გ: 81.03.12.925)
MUNICIPALITY OF GARDABANI, VILLAGE TELETI (C/C: 81.03.12.925)

ნაწილი/PART

არქიტექტურა / ARCHITECTURE

სტატუსი/STATUS

პროექტი / PROJECT

კლიენტი/CLIENT

შ.პ.ს. "პრემიერ გოლფ რეზიდენცია" (ს/გ: 404481379)
PRIMERA GOLF AND RESIDENCE LLC (I/N: 404481379)

შესრულებულია/COMPLETED

ი. ბრალიძე
I. BRALIDZE

შეცვლილია/REVISED

მ. შაიშმელაშვილი
M. SHAISHMELASHVILI

საპროექტო უფლებები/COPYRIGHT

შ.პ.ს. "პრემიერ გოლფ რეზიდენცია" (ს/გ: 404481379)
PRIMERA GOLF AND RESIDENCE LLC (I/N: 404481379)

ნახაზის სახელი/LAYOUT NAME

მინი (ფენი) მოწყობის საშუალებები / GLAZED (TERRACE)
RAILING SCHEDULE

დამოწმები/REVISION

2.0

ფორმატი/FORMAT

A3

მასშტაბი/SCALE

1:200

თარიღი/DATE

15/11/2021

გვერდი/PAGE

A.02.26