

"პრიმერა გოლუ ენდ რეზიდენც"

ბარდაბანი, სოფელი თელეთი

ს/კ 81.03.12.810

ინდივიდუალური საცხოვრებელი

სახლის არქიტექტურული პროექტი



შ.პ.ს. "თიეინსტუდიო"

განმარტებიოი ბარათი

დაგეგმარების საფუძველი და მიზნის აღწერა :

საპროექტო შენობის დაგეგმარების საფუძველს წარმოადგენს მთლიან კომპლექსზე გაცემული მიწის ნაკვეთის სამშენებლოდ გამოყენების პირობები: ბრძანების ნომერი N1877, 20 დეკემბერი, 2011წელი.შეთანხმებული გრგ-ს ბრძანების ნომერია N3486688, 21 აგვისტო 2017 წელი.

განაშენიანების რეგულირების გეგმა დამუშავებულია 4-13 დადგენილების მიხედვით.პროექტის მიზანია ინდივიდუალური საცხოვრებელი სახლის დაგეგმარება. გრგ-სთან არსებული სამშენებლო სტანდარტების აღწერის მიხედვით ნაკვეთის კოდი წარმოადგენს PU-ს, რომლისთვისაც დადგენილია შემდეგ კოეფიციენტები: კ-1 = 0.2 კ-2= 0.4 ნაკვეთი მდებარეობს C სექტორში.

მიწის ნაკვეთის მდებარეობის აღწერა :

არსებული მიწის ნაკვეთი მდებარეობს გარდაბანში, სოფ. თელეთში,"პრიმერა გოლფ ენდ ენდ რეზიდენცი-ს" ტერიტორიაზე, საკადასტრო კოდი: 81.03.12.810 და ფართობი - 1405 კვ.მ. საპროექტო ტერიტორიას აღმოსავლეთით, დასავლეთით და ჩრდილოეთით ესაზღვრება სამეზობლო მიწის ნაკვეთი, სამხრეთით კი მისასვლელი ქუჩა.

პროექტის შინაარსობრივი აღწერა :

საპროექტო შენობა წარმოადგენს 2 სართულიან მოცულობას, რომლის გაბარიტული ზომებია 1240 X 1270 ზე. იგი განთავსებულია გზიდან შემადღებულ ადგილას , ნაკვეთის შუაგულში, რეგულირების ხაზების დაცვით. ნაკვეთის სამხრეთით მისასვლელი გზის მხრიდან განთავსებულია მსუბუქი კონსტრუქციის ავტოსადგომი 2 მანქანაზე. ასევე, მოასფალტებულია ტერიტორია, რომელზეც შესაძლებელია დამატებით 2 ავტომობილის განთავსება. შენობის გარშემო მოწყობილია მოპირკეთებული ტერასები და ჩრდილოეთით ღია საცურაო აუზი.

საცხოვრებელი შენობა შედგება 2 მიწისზედა სართულისგან, გააჩნია ერთი ცენტრალური შესასვლელი. პირველ სართულზე განთავსებულია საცხოვრებელი სივრცე, ერთი საძინებელი ოთახი და ტექნიკური სათავსო. მისაღები სივციდან შენობას აქვს გასასვლელები ტერასაზე და საცურაო აუზთან. მეორე სართულზე განლაგებულია საძილე ზონა 3 საძინებლითა და აივნებით. შენობის სახურავი ბრტყელია. შენობის გარე კედლები დათბუნებულია და შელესილია დეკორატიული ლესვით 2 ტონალობაში RAL 7044 და RAL 9005.

ფასადებზე განთავსებულია ხის დეკორატიული ელემენტები დამუშავებული ცეცხლგამძლე ხსნარით. კარ ფანჯარა - შავი ფერის ალუმინის მინაპაკეტი. აივნის და ავტოფარეხის გადახურვა- თუნუქის ფურცლოვანა RAL 9005.

პროექტის არსი

აღნიშნული შენობის მშენაბლობა დაწყებული და შეჩერებულია, თუმცა პროცესი ხორციელდებაოდა თავდაპირვად რეთანხმებული არქიტექტურული პროექტის გადმიწავნით. ვინაიდან,


იგაგმება შენობის მშენაბლობის უახლოეს ვადებში დასრულება, არქიტექტურად აღბოგში წარმოდგენილია თავდაპირვადი პროექტი, არსებული სიტუაციის ფოტოფიქსაციით და განახლებული


გეგმა-გრაფიკით სარაც ბონიფრუდი ვადებია მითითებული.


შენიშვნა: არქიტექტურული პროექტის კ-1 კოეფიციენტის საანგარიშო ფართობი ვერ დაემთხვევა საკადასტრო აგომგით ნახაგში მითითებულ განაშენიანების ფართოგს, ვინაიდან საკადასტრო აგომგით ნახაგზა მითითებული ფართობი დათვილია მხოლოდ გრაფიკულად დაფიქსირებული შენობის (ძირითადი კონსტრუქციის) კონსტრუგა, ხოლო კ-1 კოეფიციენტის საანგარიშო ფართოგი, გარდა შენობისა, მოიცავს შენობის პერიმეტრგა არსებულ სავად სივრცეებს, კიბეებს, პარკინგს და ღავს.

ფორმატი PAPER SIZE		პროექტის №
A - 1		
პირუბითი ნიშნები		
<div><div></div><div>საპროექტო ტერიტორიის საზღვარი</div></div>		
მასშლიკაცია		
შენიშვნა		
ღამკვეთი CLIENT	შპს "პრიმერა გოლფ ენდ რეზიდენც"	
პროექტი PROJECT	ინდივიდუალური საცხოვრებელი სახლის პროექტი	
მისამართი ADDRESS	ბარდაბანი, სოფელი თელეთი ს/კ 81.03.12.810	
თანამდებობა	გვარი	ხელმოწერა
ღირეიტორი	თ.ჯანაშვილი	
პრ. ავტორი	ე.ცქვიტინიძე	
ღაამუშავა	თ.ჯანაშვილი	
<div><div></div><div>STUDIO.</div></div>	შ.პ.ს. "თიეიწსტუდიო"	
არქიტექტურული პროექტი		
მასშტაბი SCALE	თარიღი DATE OF ISSUE	17.11.2021
	ნახაზი	
1:100	განმარტებითი ბარათი	
სტადია STAGE	ფურც. PAGES	სულ
არქ. პროექტი	ა-4	17




ფურცალი PAPER SIZE		პროექტის №
A - 1		
პირობითი ნომერი		
<div></div> საპროექტო ტერიტორიის საზღვარი		
შესაღებავა		
შენიშვნა		
დაკვეთი CLIENT		
შპს "პრიმერ ბილდინგ კონსტრუქციონერი"		
პროექტი PROJECT		
ინდივიდუალური საცხოვრებელი სახლის პროექტი		
მისამართი ADDRESS		
ბარდბანი, სოფელი თელავი ს/კ 81.03.12.810		
თანამდებობა	გვარი	ხელმოწერა
დირექტორი	თ. ანაწილი	
პრ. ავტორი	მ. გვამთაგაძე	
დაამუშავა	თ. ანაწილი	
<div></div> შპს. "თიქონტუნი"		
არქიტექტურული პროექტი		
მასშტაბი SCALE	თარიღი DATE OF ISSUE	17.11.2021
ნახაზი		
1:100	არსებული სიტუაციის ფოტო მასალა	
სტადია STAGE	ფურც. PAGES	სულ
არქ. პროექტი	ა-1	17

ფორმატი PAPER SIZE		პროექტის №	
A - 1			
პირები 608660			
<div></div> საპროექტო ტერიტორიის საზღვარი			
ექსპლიკაცია			
შენიშვნა			
ლაგვერდი CLIENT	შპს "პრიმერა გოლფ ინდუსტრი"		
პროექტი PROJECT	ინჟინერული სახელმძღვანელო სახლის პროექტი		
მისამართი ADDRESS	ბარბაქადი, სოფელი თელავი ს/კ 81.03.12.810		
თანამდებობა	გვარი	ხელმოწერა	
დირექტორი	თ.ჯანაშვილი		
პრ. ავტორი	მ.გვამაყაშვილი		
დაამუშავა	თ.ჯანაშვილი		
	შ.პ.ს. "თიბიდასტუდიო"		
არქიტექტურული პროექტი			
მასშტაბი SCALE	თარიღი DATE OF ISSUE	27/08/2019	
	ნახაზი		
	სიტუაციური გეგმა		
სტადია STAGE	ფურც. გვ. PAGES	სულ	
არქ. პროექტი	ა-2	17	

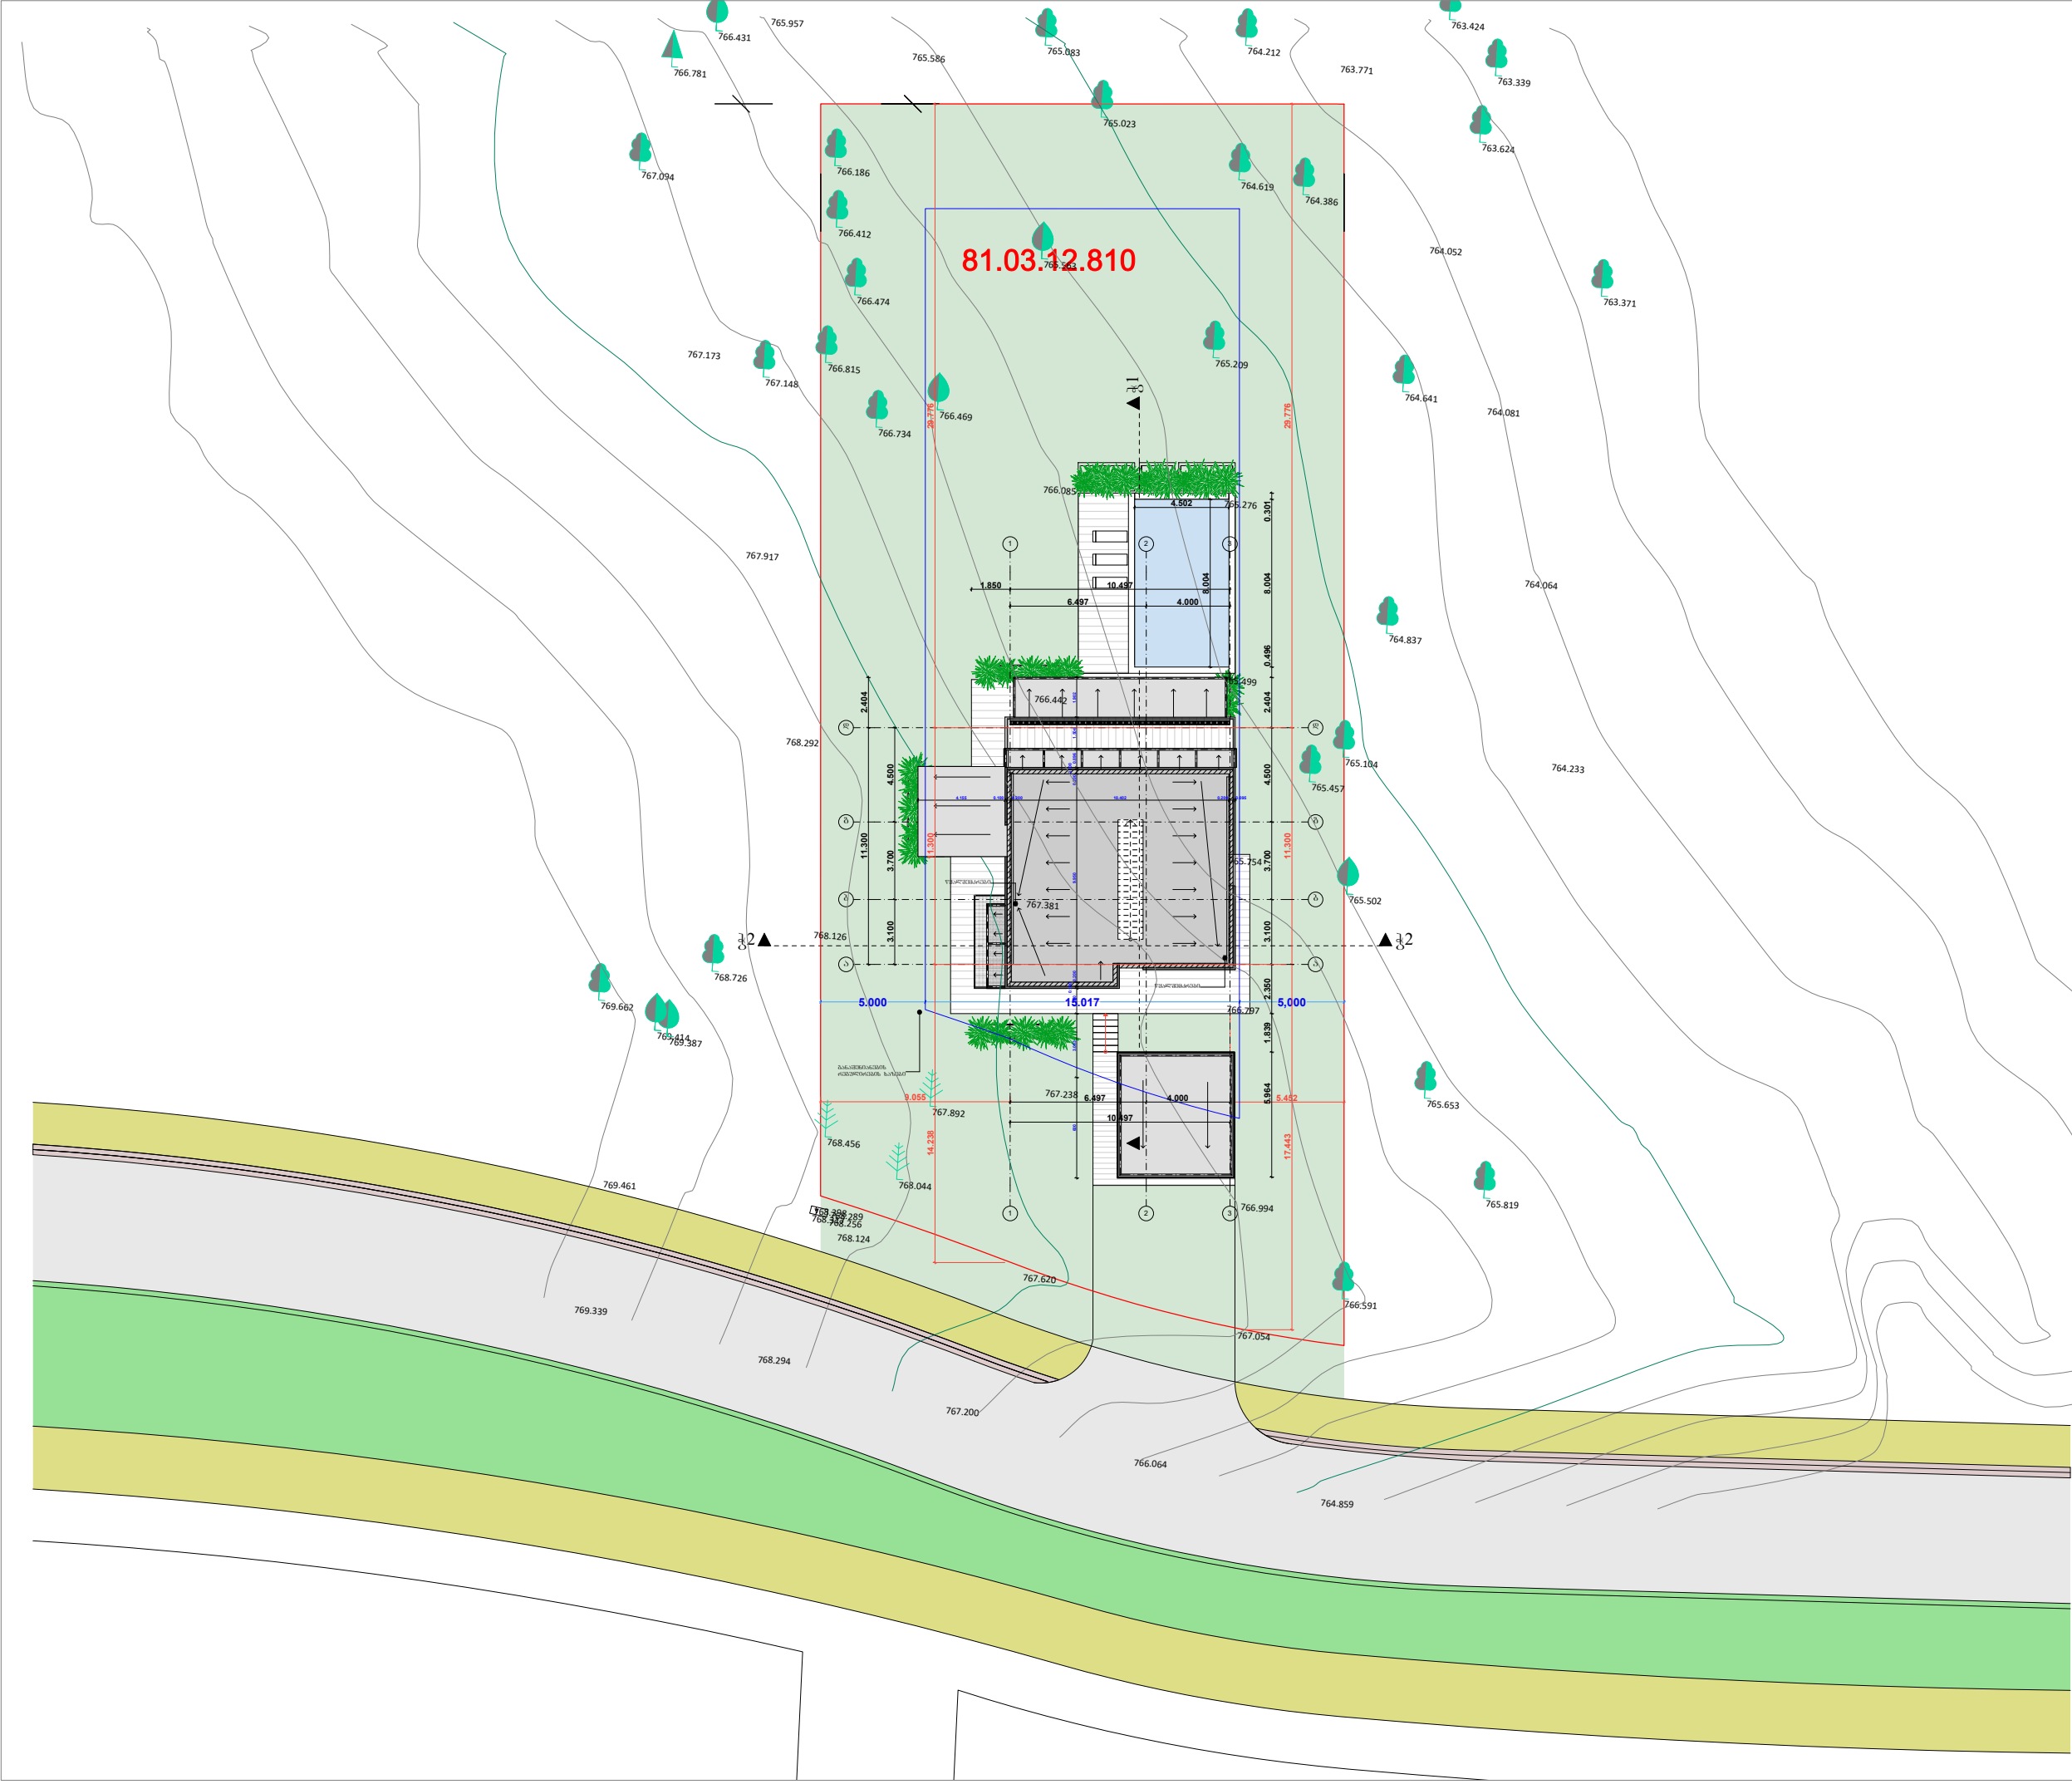

ფორმატი PAPER SIZE		პროექტის №
A - 1		
პირიზიტი ნომერი		
<div></div> საპროექტო ტერიტორიის საზღვარი		
შესაძლებულია		
0.00 ნომერი შესაბამისი აბსოლუტურ ნომერს 767.00 მ		
შენიშვნა		
0.00 ნომერი შესაბამისი აბსოლუტურ ნომერს 767.00 მ		
დამკვეთი CLIENT	შპს "პრიმატა გოლფ ენდ რეზიდენც"	
პროექტი PROJECT	ინჟინერული საინჟინერო სახლის პროექტი	
მისამართი ADDRESS	გარდაბანი, სოფელი თელავი ს/პ 81.03.12.810	
თანამდებობა	გვარი	ხელმოწერა
დირექტორი	თ.ჯანაშვილი	
პრ. ავტორი	მ.გვამთინიძე	
დაამუშავა	თ.ჯანაშვილი	
	შ.პ.ს. "თიეინსტუდო"	
არქიტექტურული პროექტი		
მასშტაბი SCALE	თარიღი DATE OF ISSUE	27/08/2019
	ნახაზი	
1:300	განმარტება	
სტადია STAGE	ფურც. PAGES	სულ
არქ. პროექტი	ა-3	17

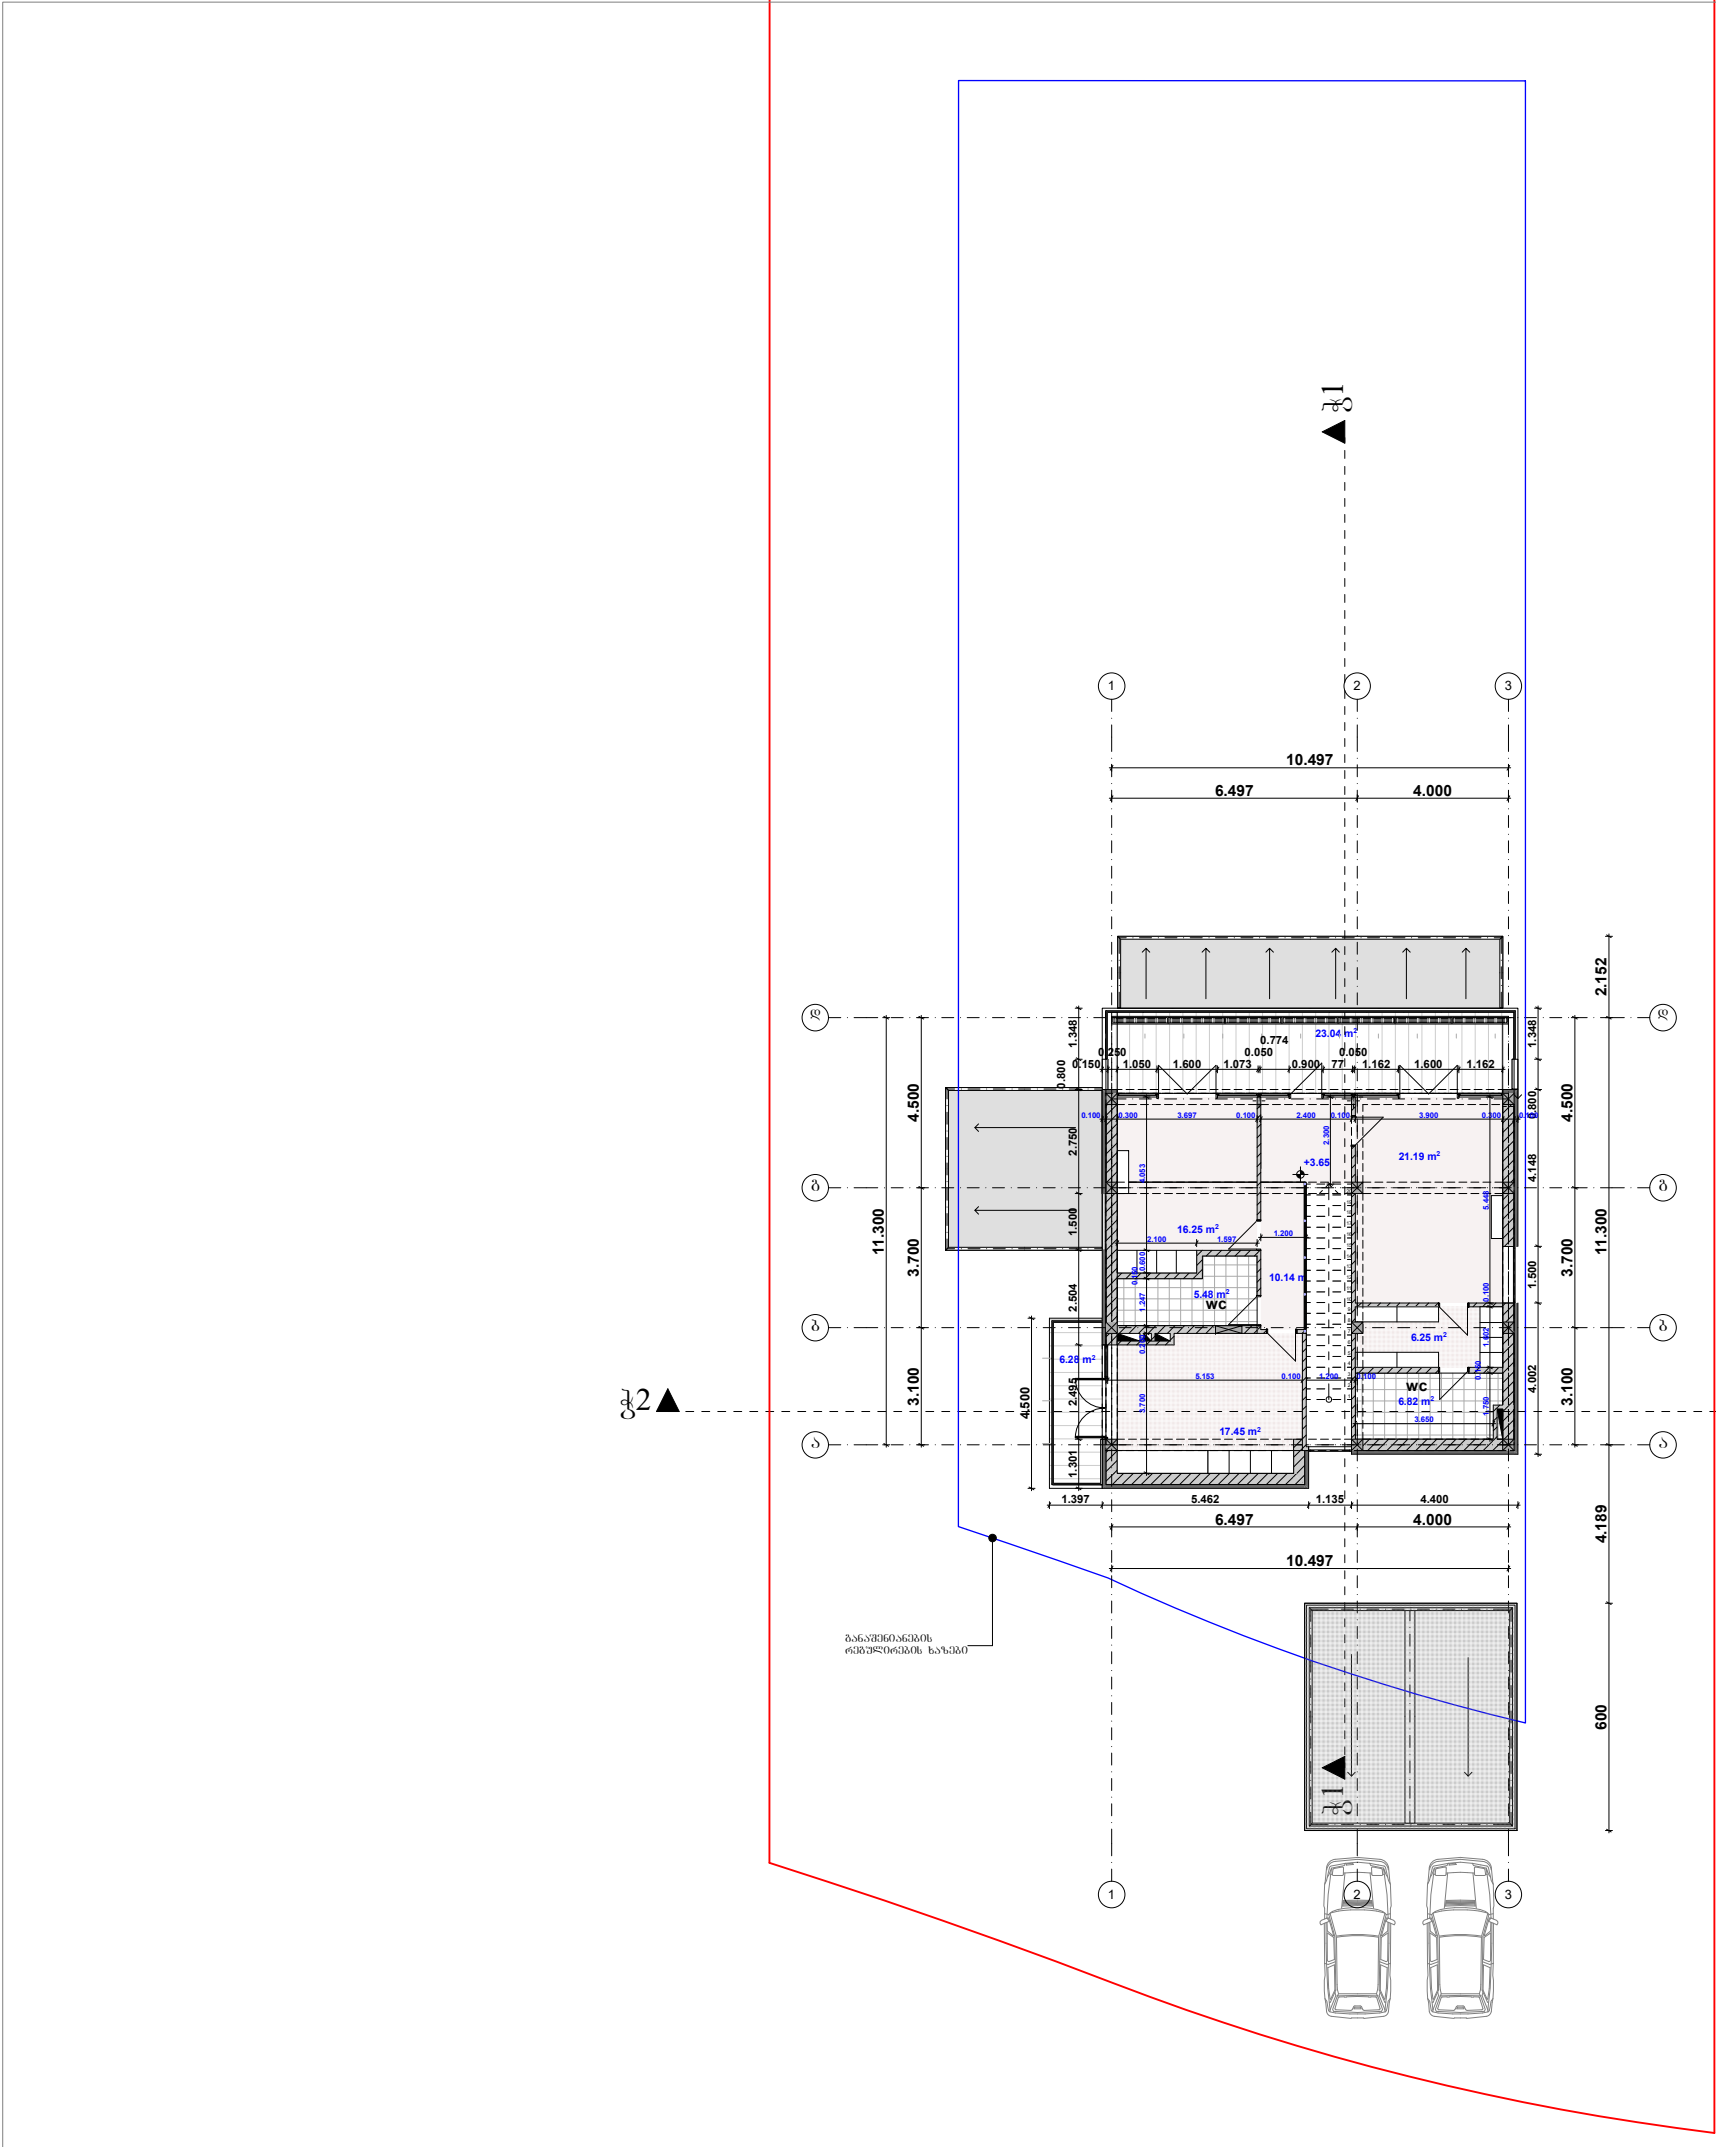

ფორმატი PAPER SIZE		პროექტის №
A - 1		

პროექტი 60°მედი
<div>საპროექტო ტერიტორიის საზღვარი</div>


მშპ-ი
საცხოვრებელი ფართი 94,3 კვ.მ საზღვრული ფართი 29,3 კვ.მ სულ 123,6 კვ.მ

შენიშვნა
0.00 ნიშნული შეესაბამება აბსოლუტურ ნიშნულს 767.00 მ


დაკვეთითი CLIENT	შპს "პროექტრა გოლფ ენდ რეზიდენც"	
პროექტი PROJECT	ინვესტიციური საცხოვრებელი სახლის პროექტი	
მისამართი ADDRESS	ბარდაბანი, სოფელი თელავი ს/კ 81.03.12.810	
თანამდებობა	გვარი	ხელმოწერა
დირექტორი	თ.ჯანაშვილი	
პრ. ავტორი	მ.ცხიტიანიძე	
დაამუშავა	თ.ჯანაშვილი	

	შ.პ.ს. "თიეიხსტუდიო"
--	----------------------


არქიტექტურული პროექტი		
მასშტაბი SCALE	თარიღი DATE OF ISSUE	27/08/2019
	ნახაზი	
1:200	გეგმა ნიშნულზე 3.650	
სტადია STAGE	ფურც. PAGES	სულ
არქ. პროექტი	ა-6	17

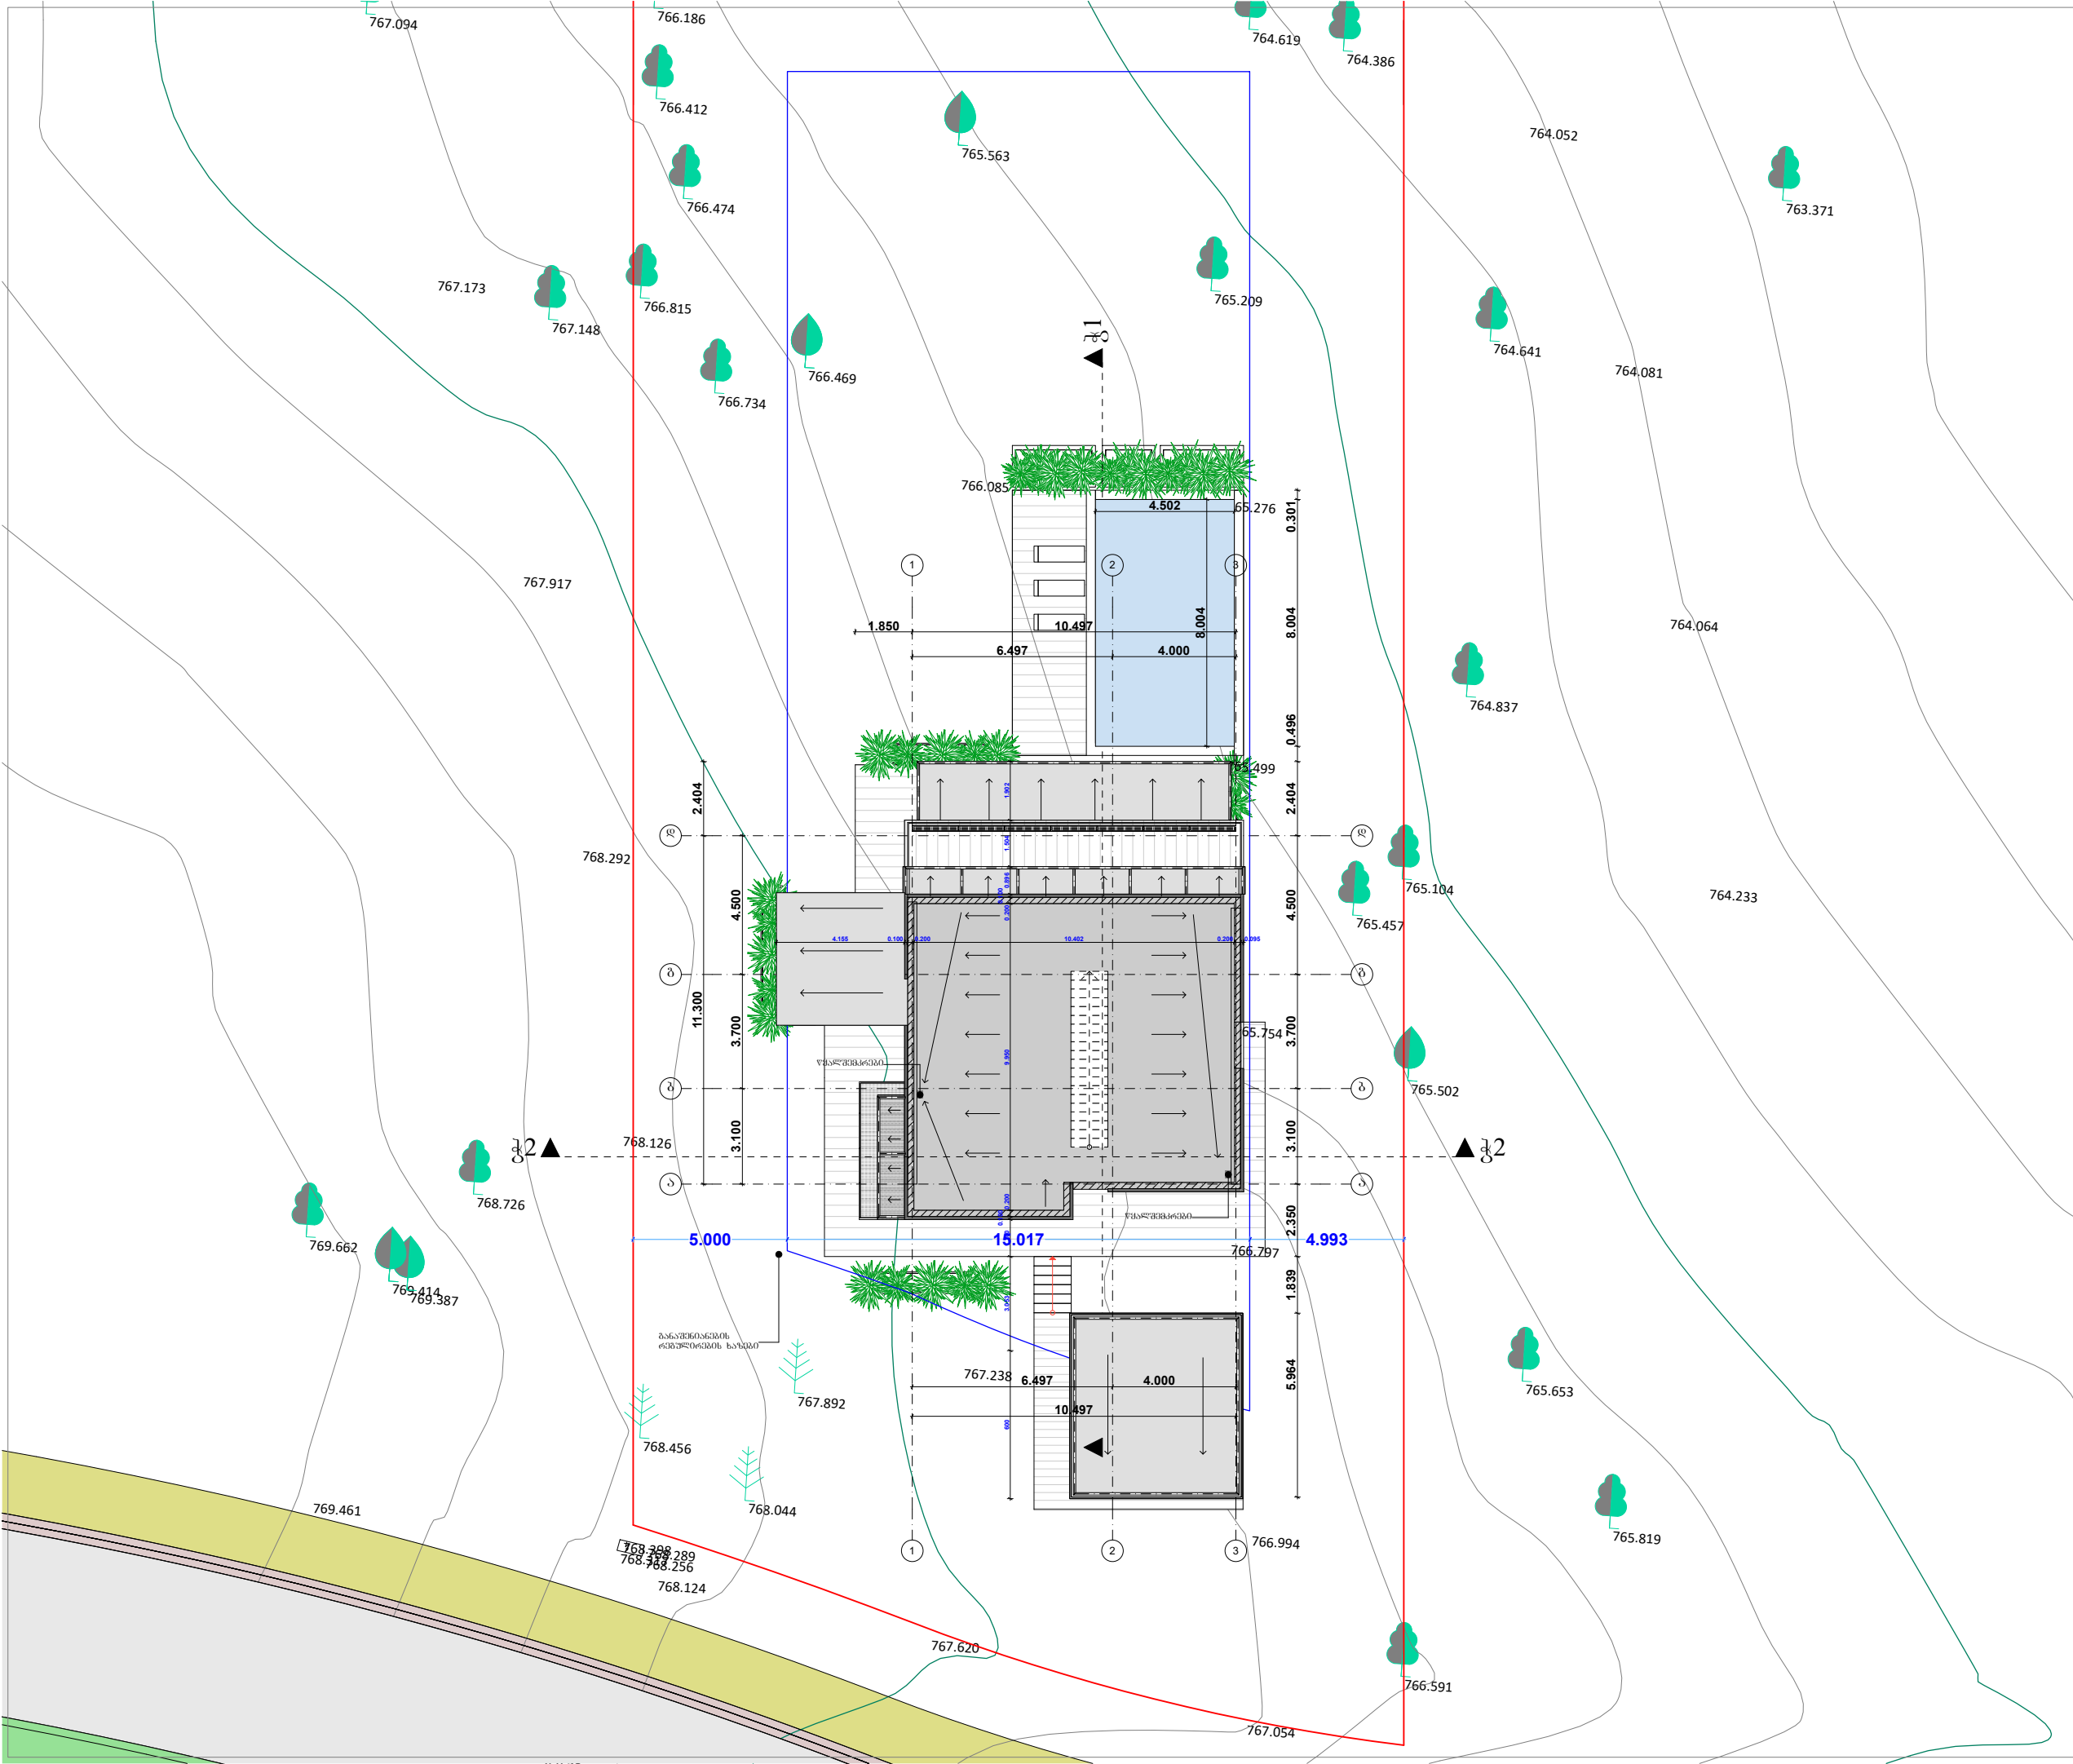


ფორმატი PAPER SIZE		პროექტის №	
A - 1			
პროექტის ნომერი			
<div></div> საპროექტო ტერიტორიის საზღვარი			
შენიშვნები			
0.00 ნომერი შეესაბამება ასოვლებს ნომერს 767.00 მ			
შენიშვნა			
კლიენტი		შპს "პროექტი გეოლოგიური რეზერვუარი"	
პროექტი		ინჟინერული საცხოვრებელი სახლის პროექტი	
მისამართი		გარდაბანი, სოფელი თელავი	
ADDRESS		ს/კ 81.03.12.810	
თანამდებობა	გვარი	ხელმოწერა	
დირექტორი	თ.ჯანაშვილი		
	მ.ცხიტიძე		
პრ. ავტორი			
დაამუშავა	თ.ჯანაშვილი		
		შ.პ.ს. "თიეისტუდო"	
არქიტექტურული პროექტი			
მასშტაბი	თარიღი	27/08/2019	
SCALE	DATE OF ISSUE		
	ნახაზი		
1:200	სახურავის გეგმა		
სტადია	STAGE	ფურც. PAGES	სულ
არქ. პროექტი	ა-7		17

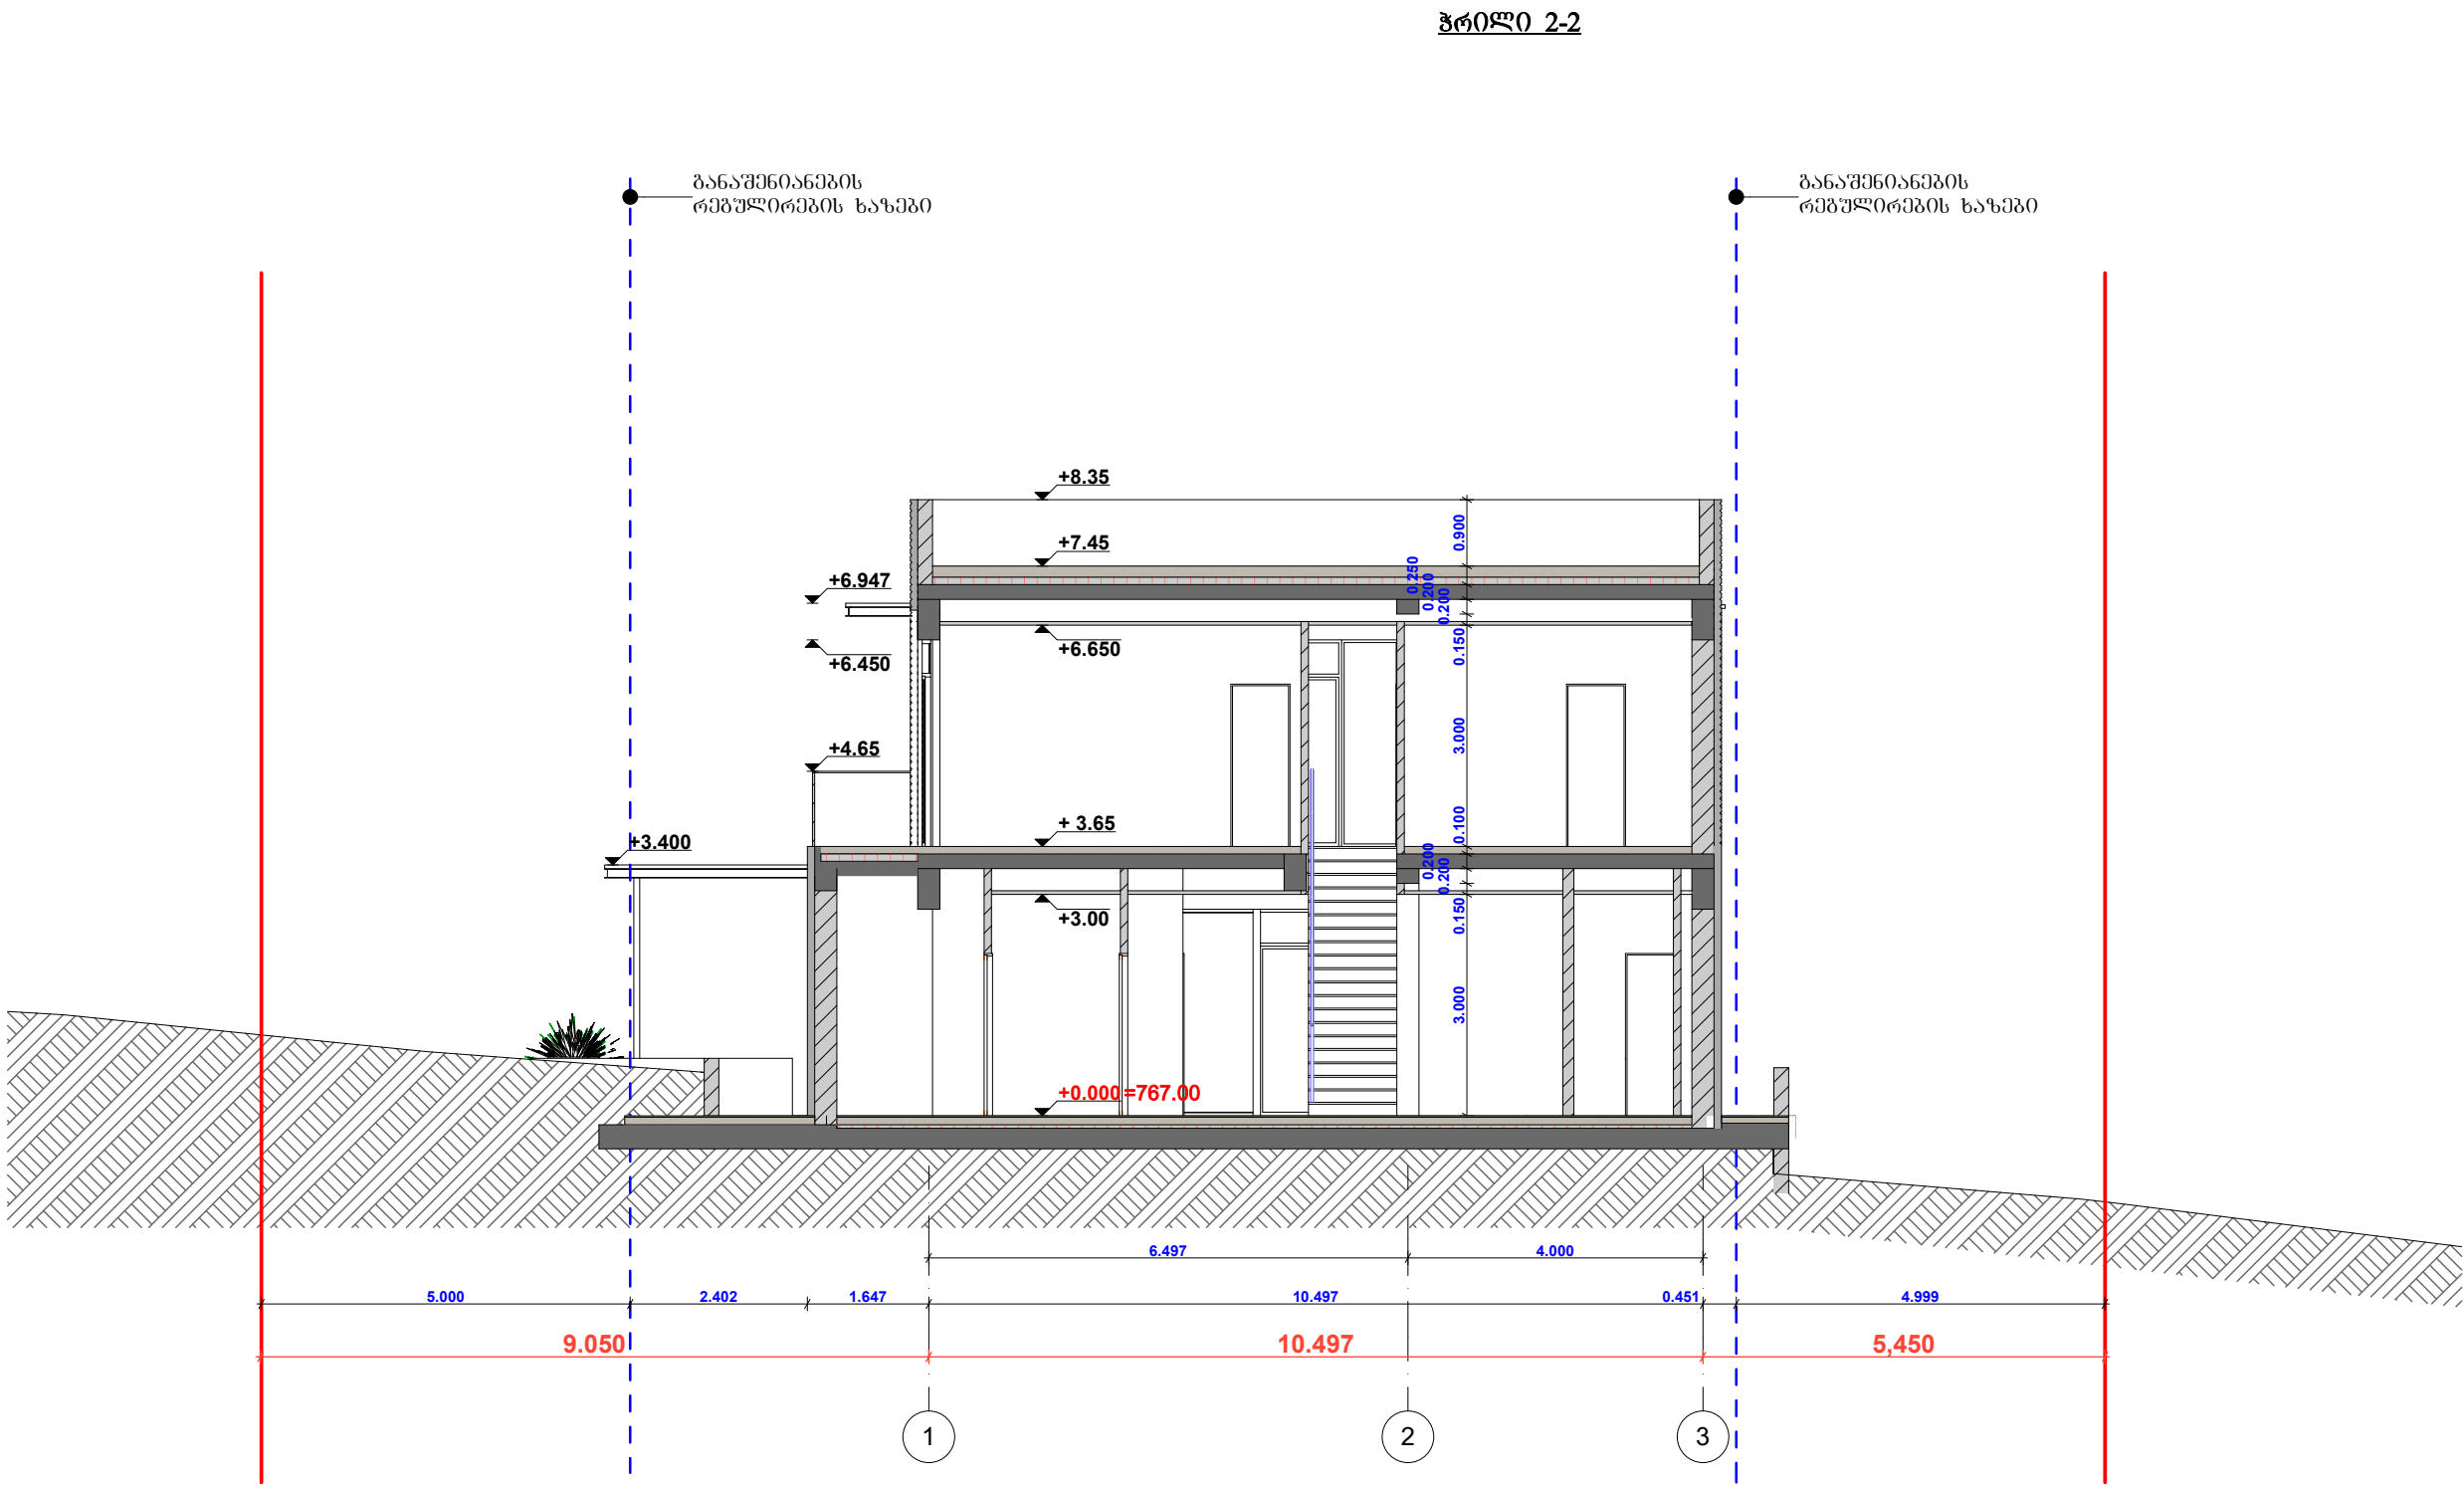


ფორმატი PAPER SIZE		პროექტის №	
A - 1			
პირობითი ნომერი			
<div></div>		საპროექტო ტერიტორიის საზღვარი	
ექსპლიკაცია			
შენიშვნა			
ლაგერები CLIENT		შპს "პროექტა გოლფ ენდ რეზიდენც"	
პროექტი PROJECT		ინჟინერული საინჟინერო სახლის პროექტი	
მისამართი ADDRESS		ბარდბაი, სოფელი თელავი ს/კ 81.03.12.810	
თანამდებობა		გვარი	ხელმოწერა
დირექტორი		თ.ჯანაშვილი	
პრ. ავტორი		მ.გვამთაგაძე	
დაამუშავა		თ.ჯანაშვილი	
<div>STUDIO</div>		შ.პ.ს. "თიეიფსტუდო"	
არქიტექტურული პროექტი			
შეშტაბი SCALE		თარიღი DATE OF ISSUE	27/08/2019
		ნახაზი	
1:100		ჰრილი 2-2	
სტადია STAGE		ფურც. PAGES	სულ
არქ. პროექტი		ა-9	17

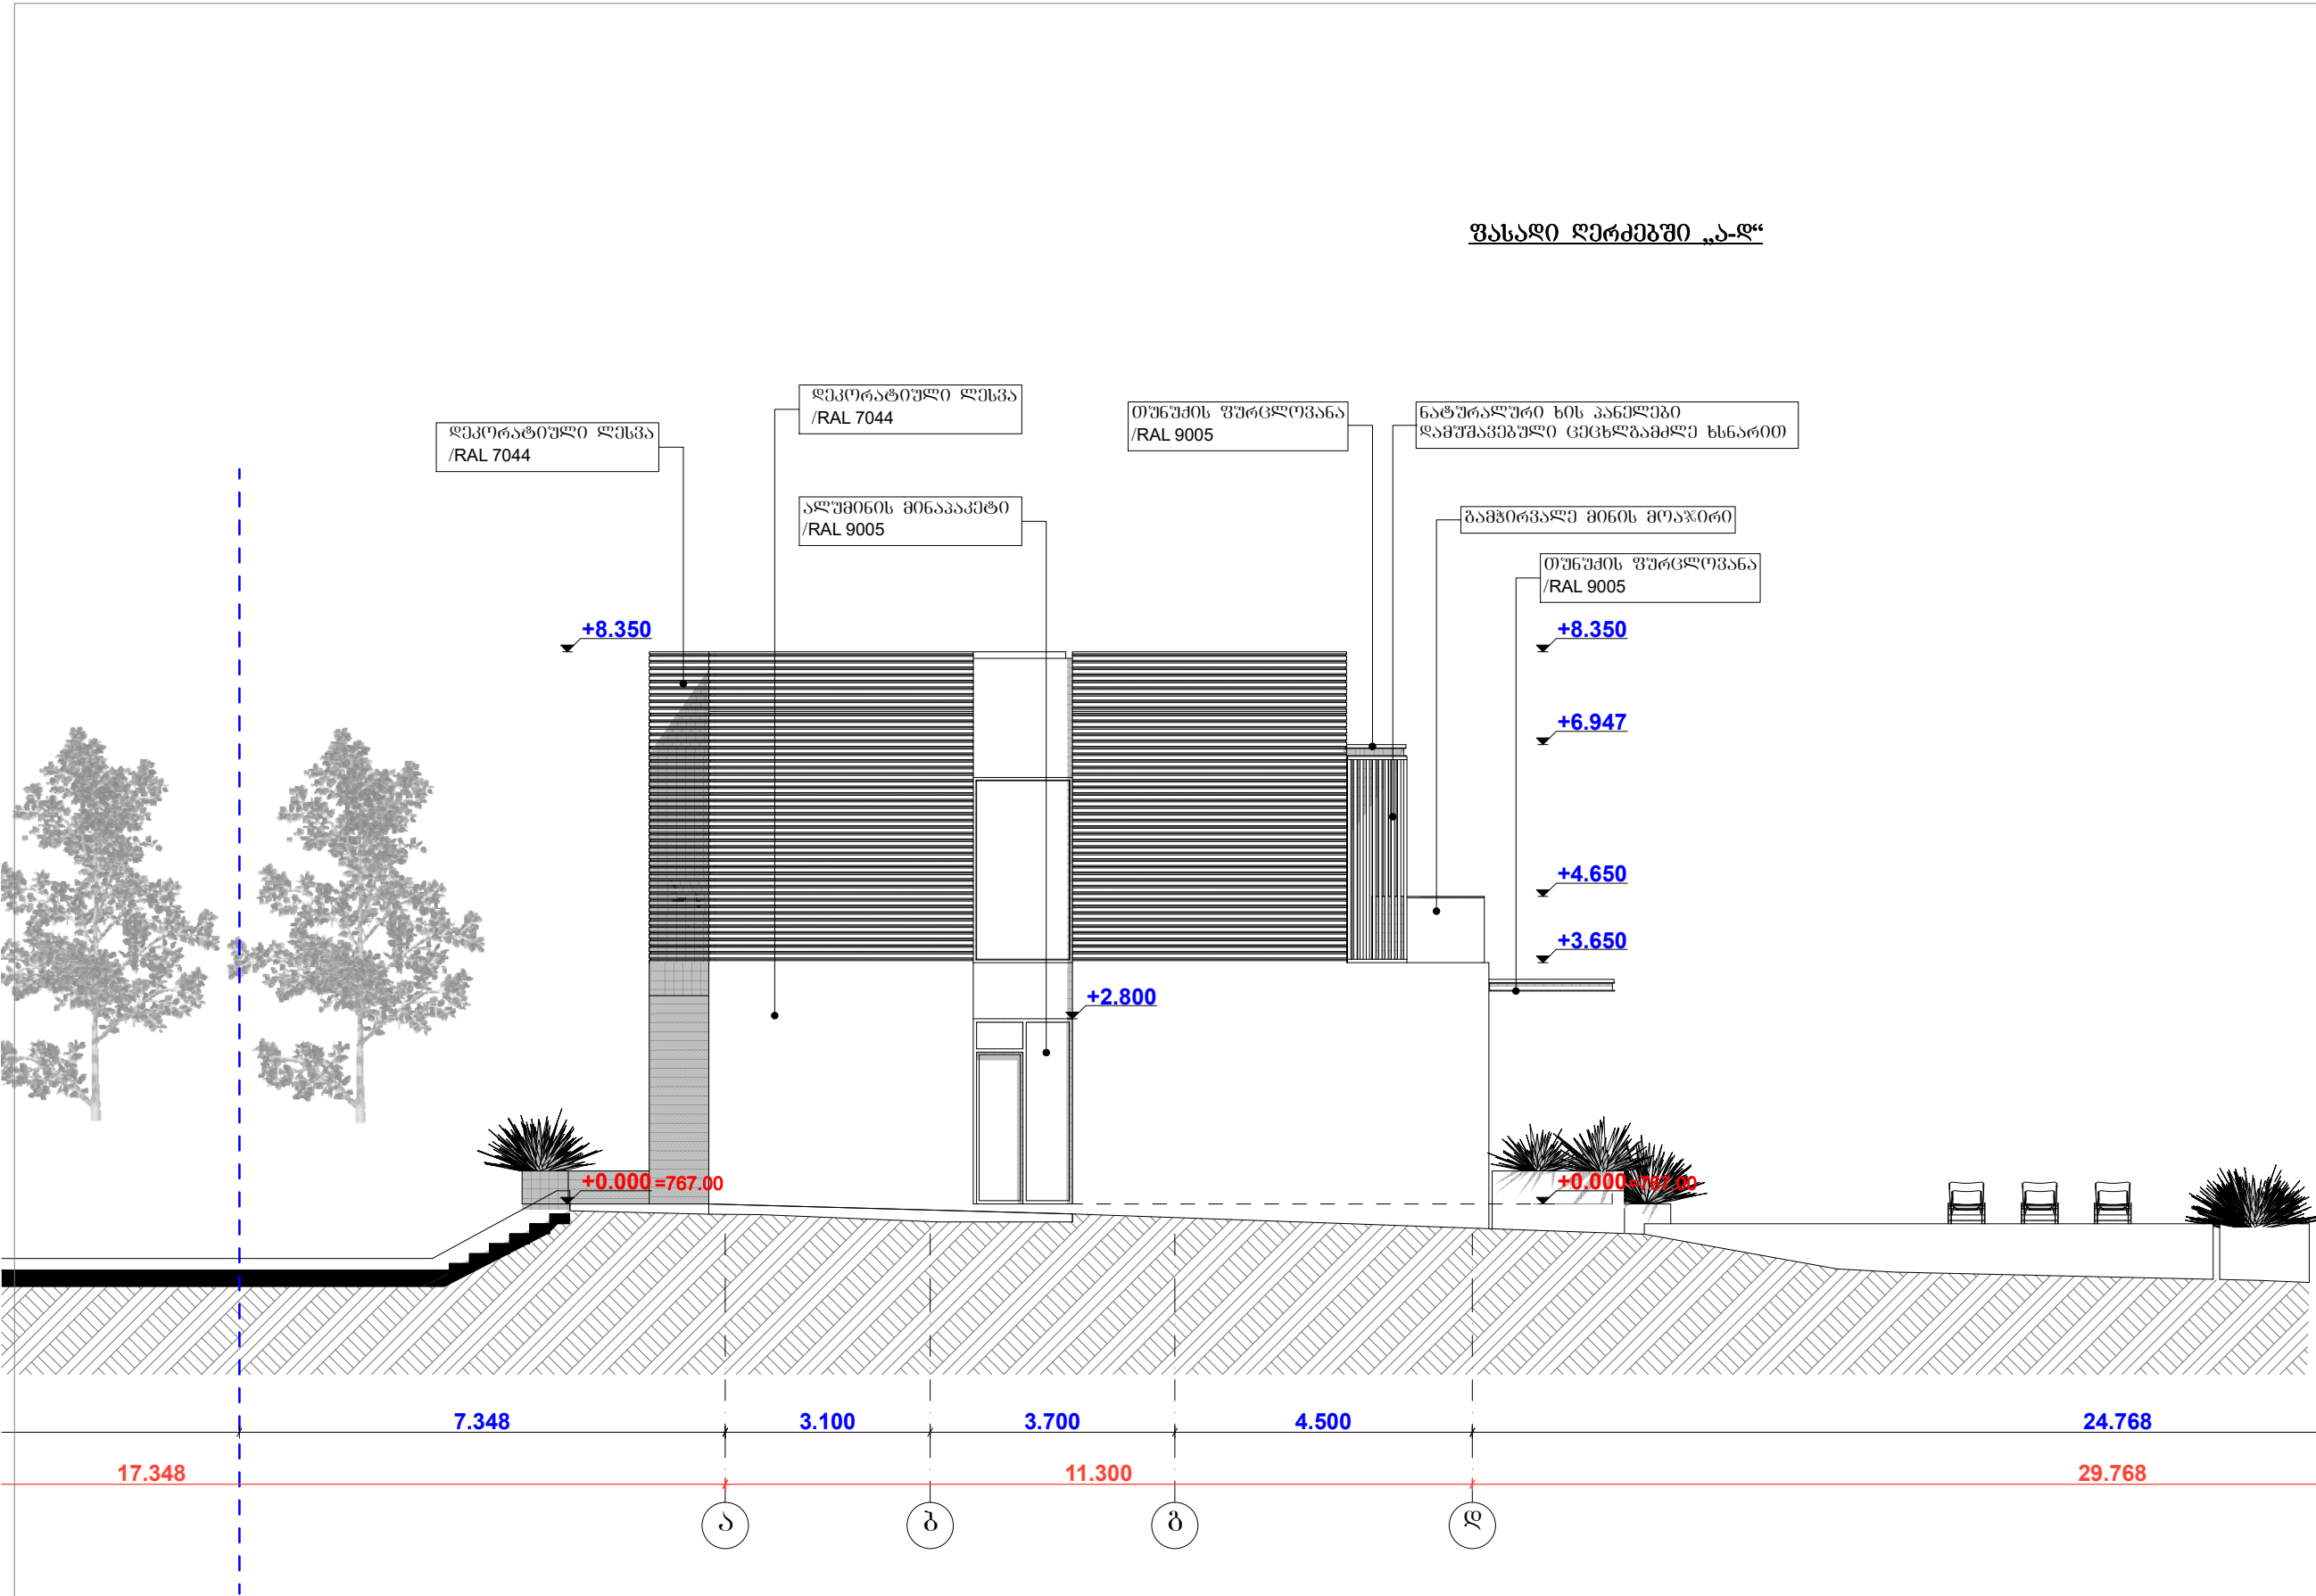


ფორმატი PAPER SIZE		პროექტის №
A - 1		
პირობითი ნომერი		
<div></div> საპროექტო ტერიტორიის საზღვარი		
მძკალიკაცია		
შენიშვნა		
დამკვეთი CLIENT	შპს "პრიმერა გოლფ ენდ რეზიდენც"	
პროექტი PROJECT	ინფრასტრუქტურის საინჟინერო-პროექტო სახელის პროექტი	
მისამართი ADDRESS	ბარდგანის, სოფელი თელავი ს/კ 81.03.12.810	
თანამდებობა	გვარი	ხელმოწერა
დირექტორი	თ.ჯანაშვილი	
პრ. ავტორი	მ.გვამთაბაძე	
დაამუშავა	თ.ჯანაშვილი	
<div>TH</div> <div>STUDIO</div>		შ.პ.ს. "თიეინსტუდო"
არქიტექტურული პროექტი		
გაშტაბი SCALE	თარიღი DATE OF ISSUE	27/08/2019
ნახაზი		
1:100	ფასადი ღერძებში „ა-დ“	
სტადია STAGE	ფურც. PAGES	სულ
არქ. პროექტი	ა-11	17

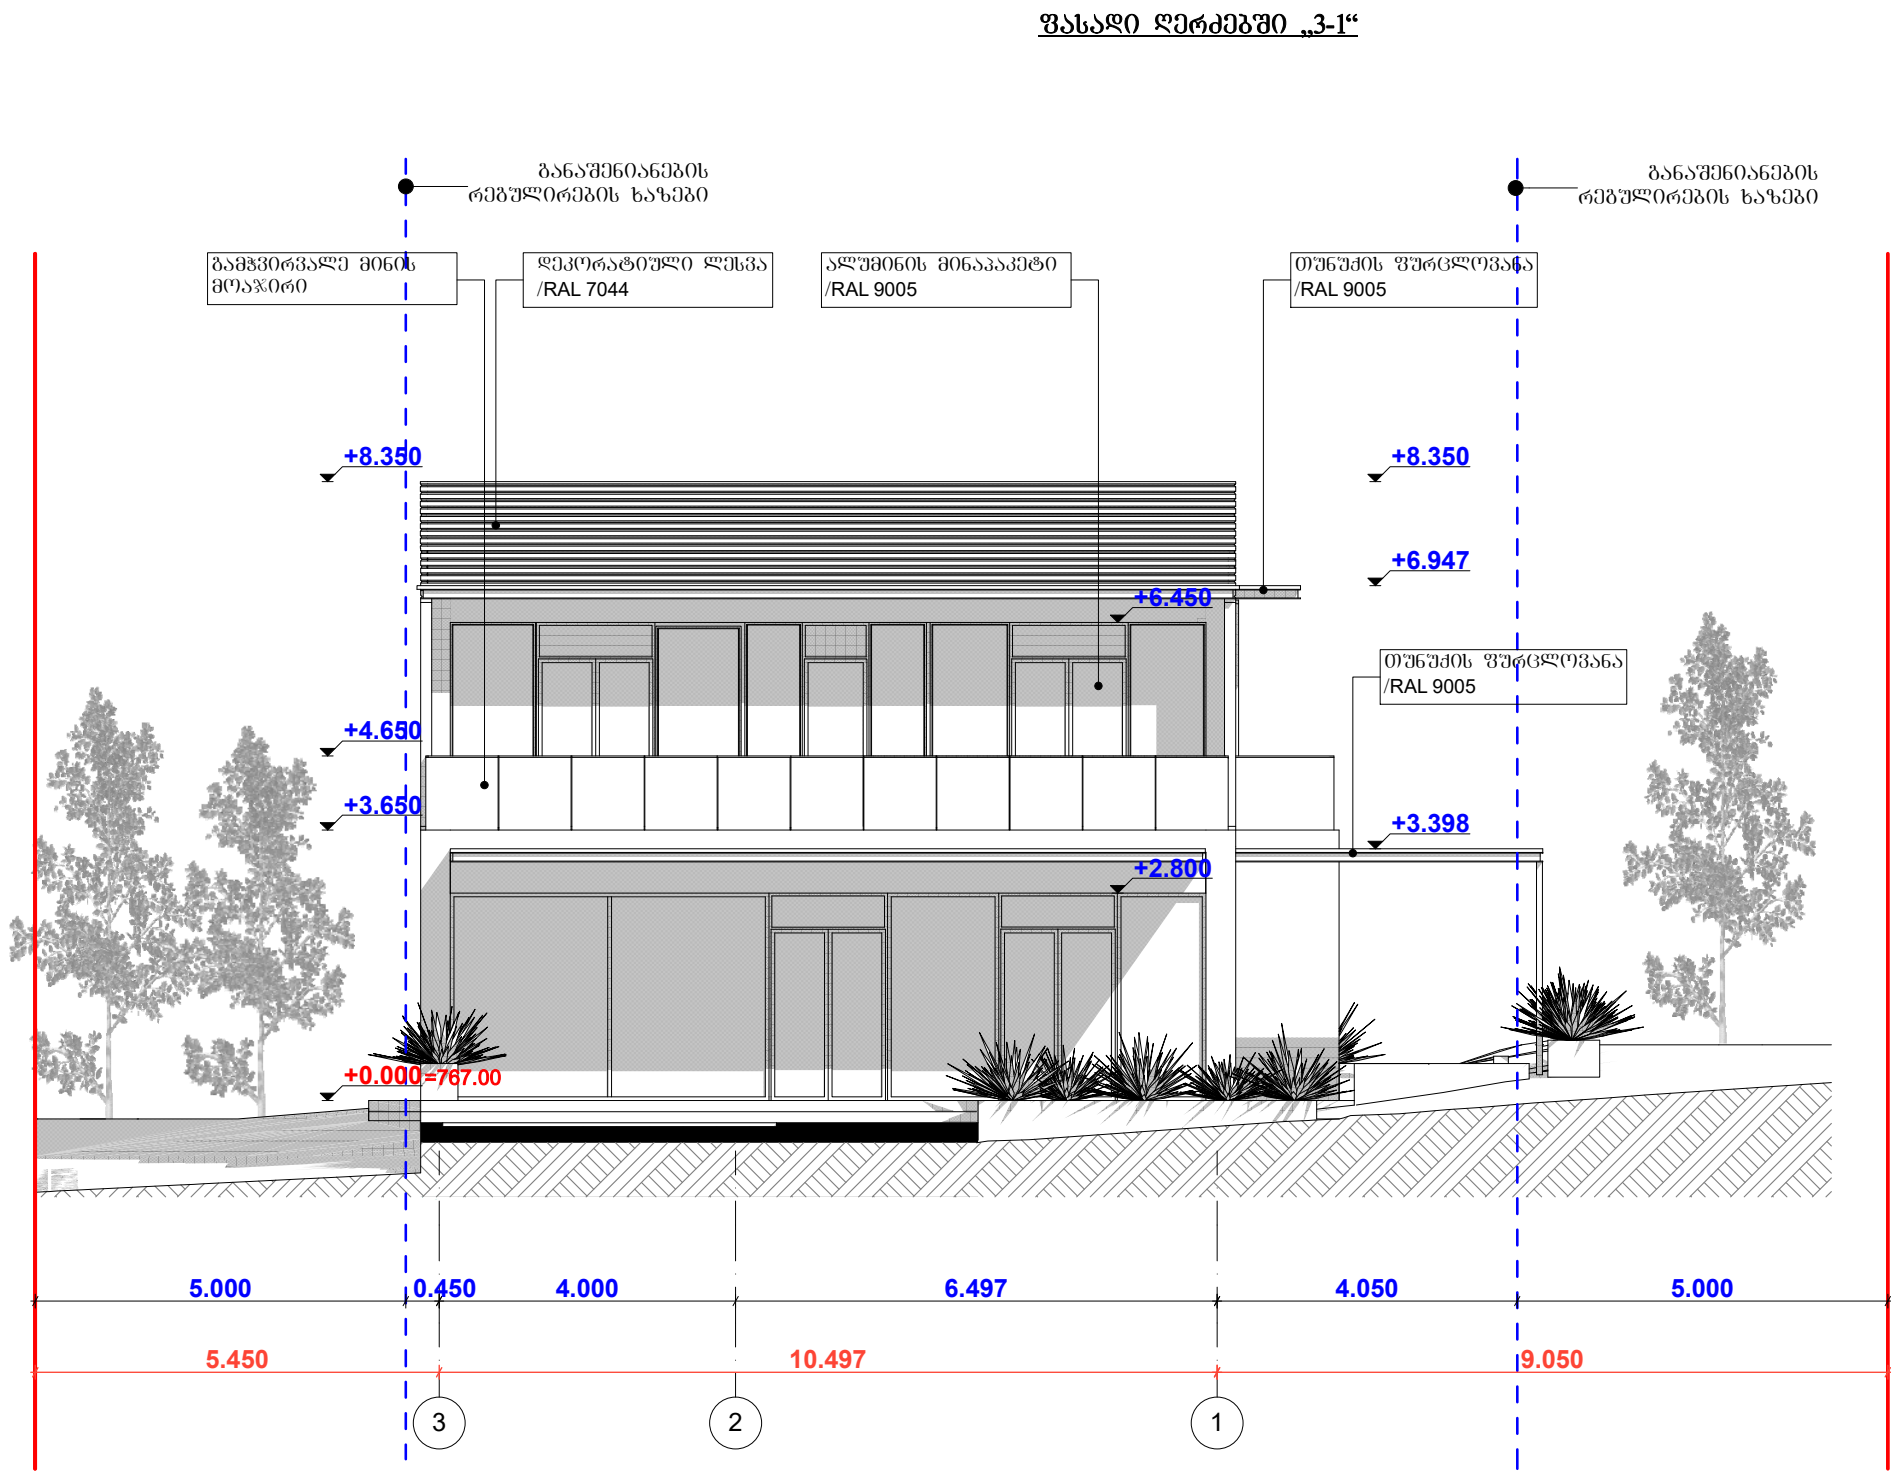

ფორმატი PAPER SIZE		პროექტის N
A - 1		
პროექტის ნომერი		
საპროექტო ტერიტორიის საზღვარი		
შესატყუარება		
შენიშვნა		

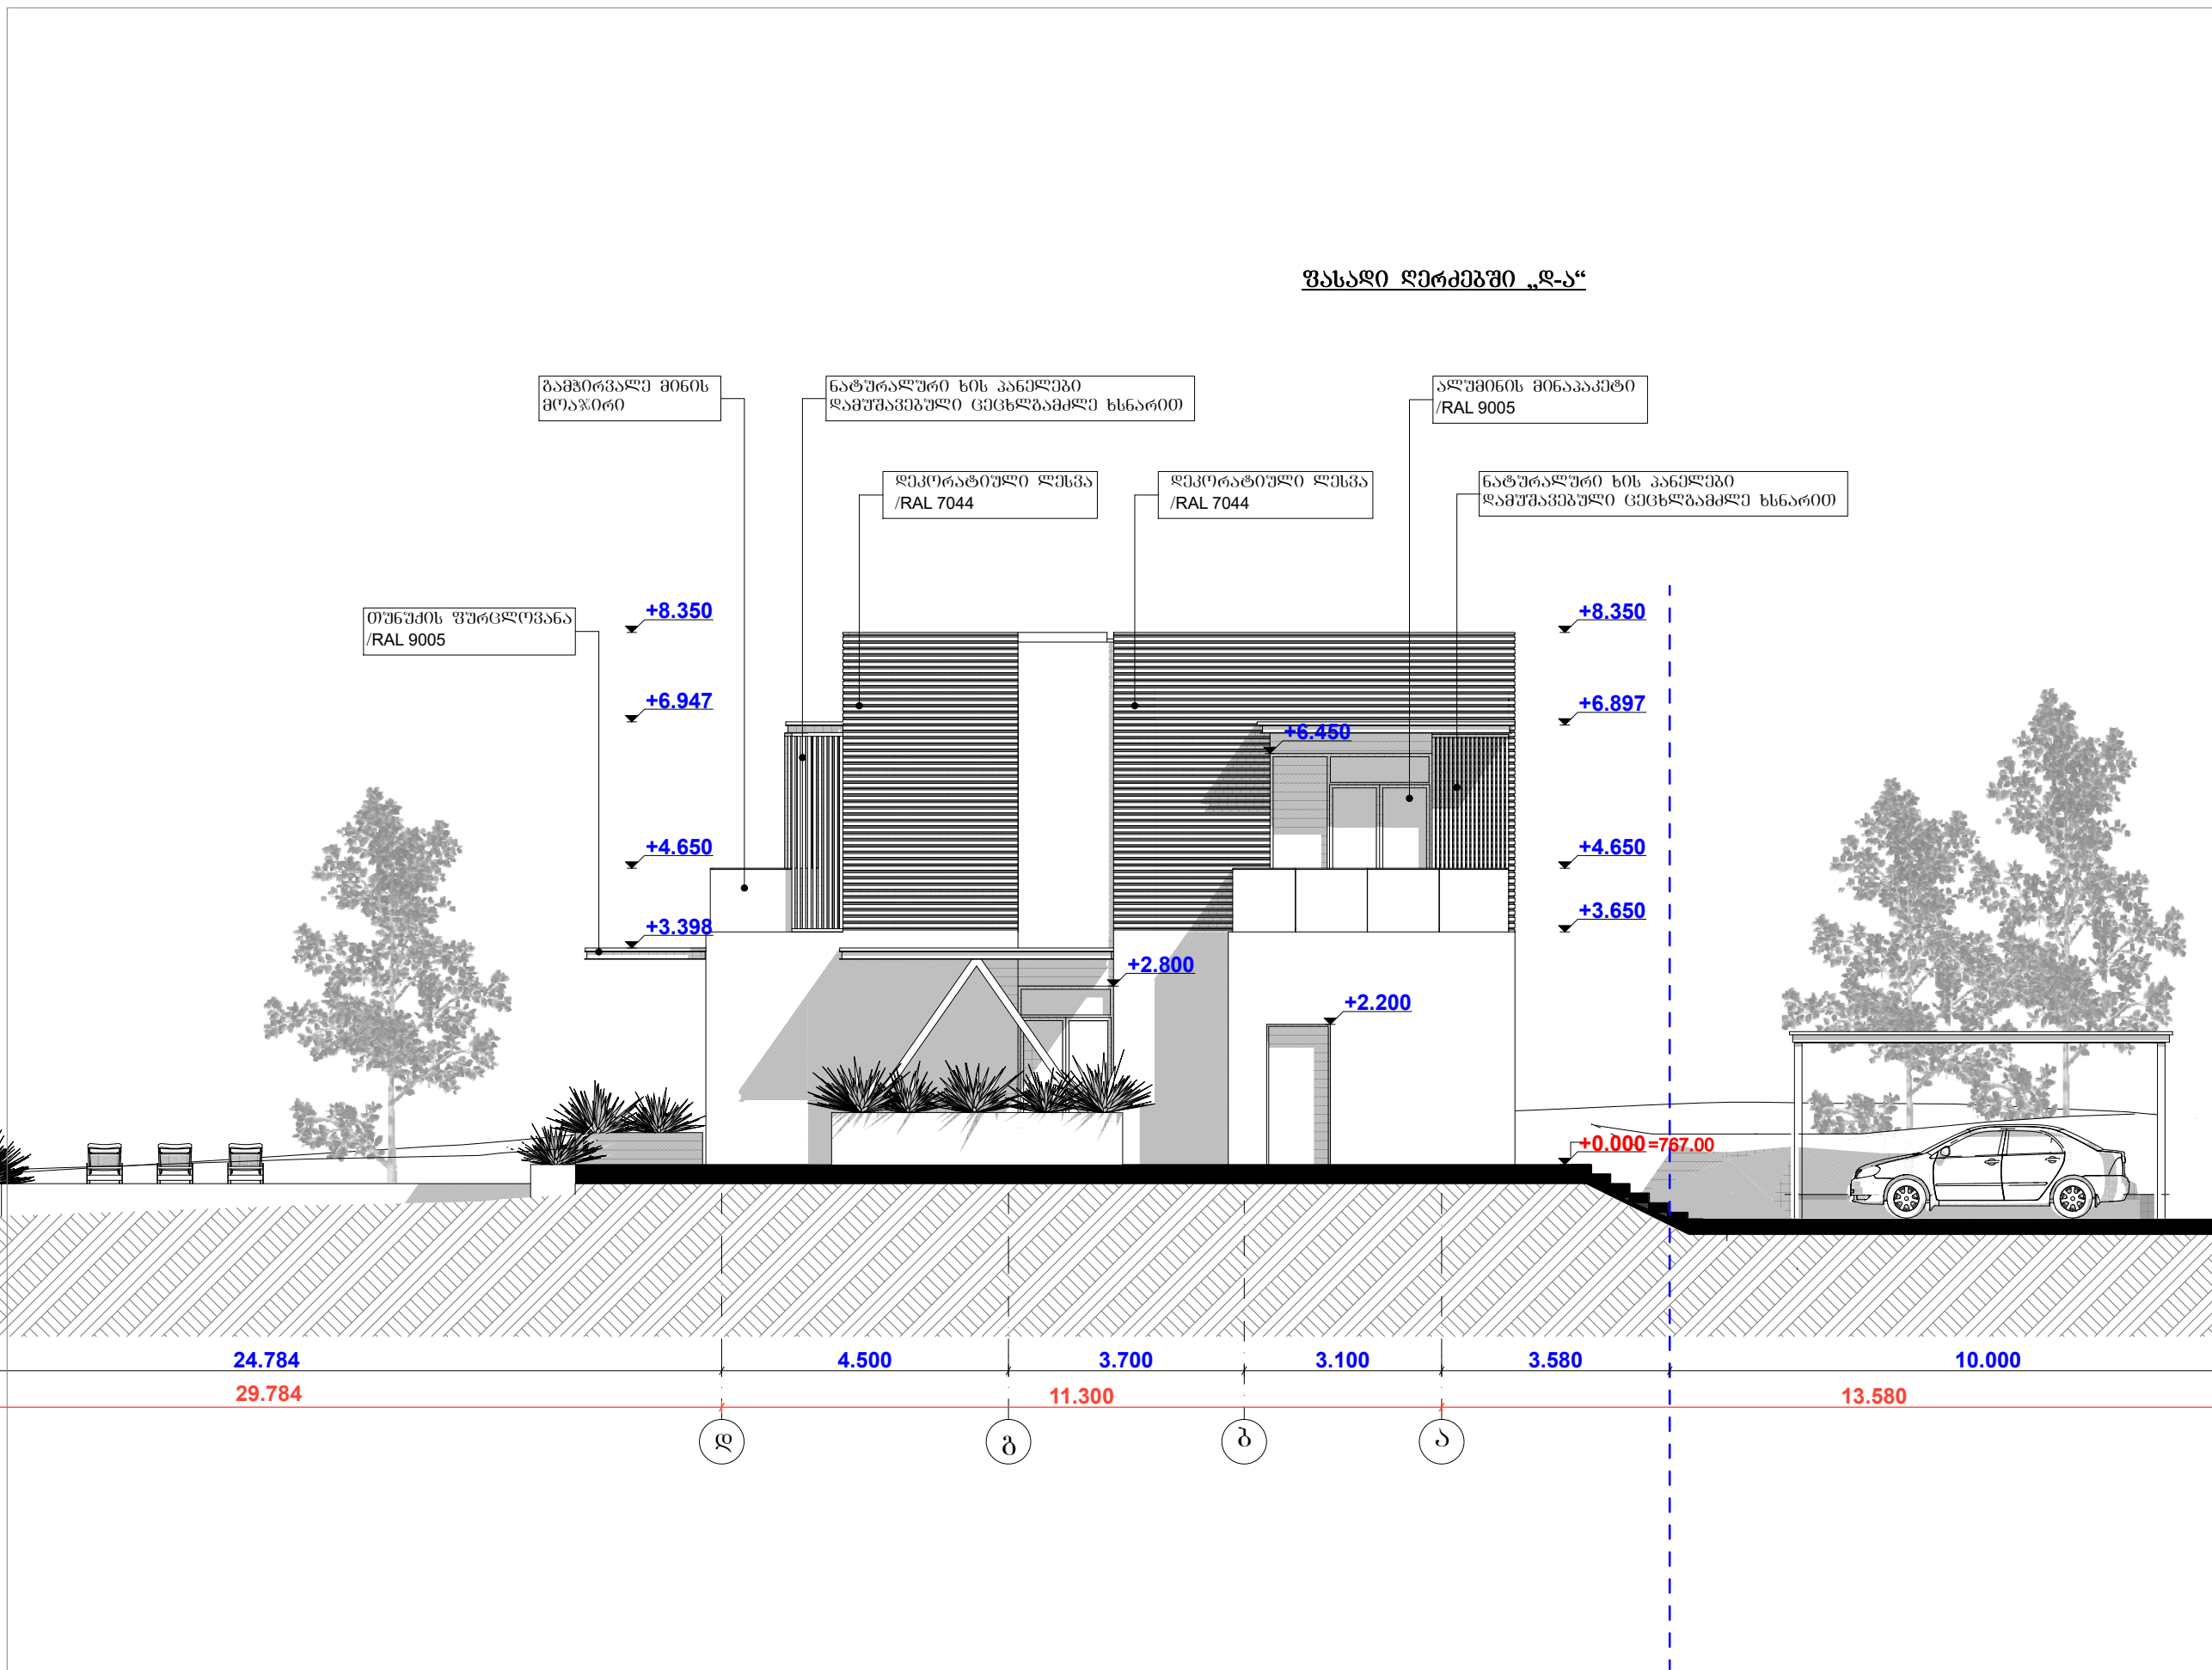

ფორმატი PAPER SIZE		პროექტის №
A - 1		
პირობითი ნომერი		
<div></div> საპროექტო ტერიტორიის საზღვარი		
მძღვანელობა		

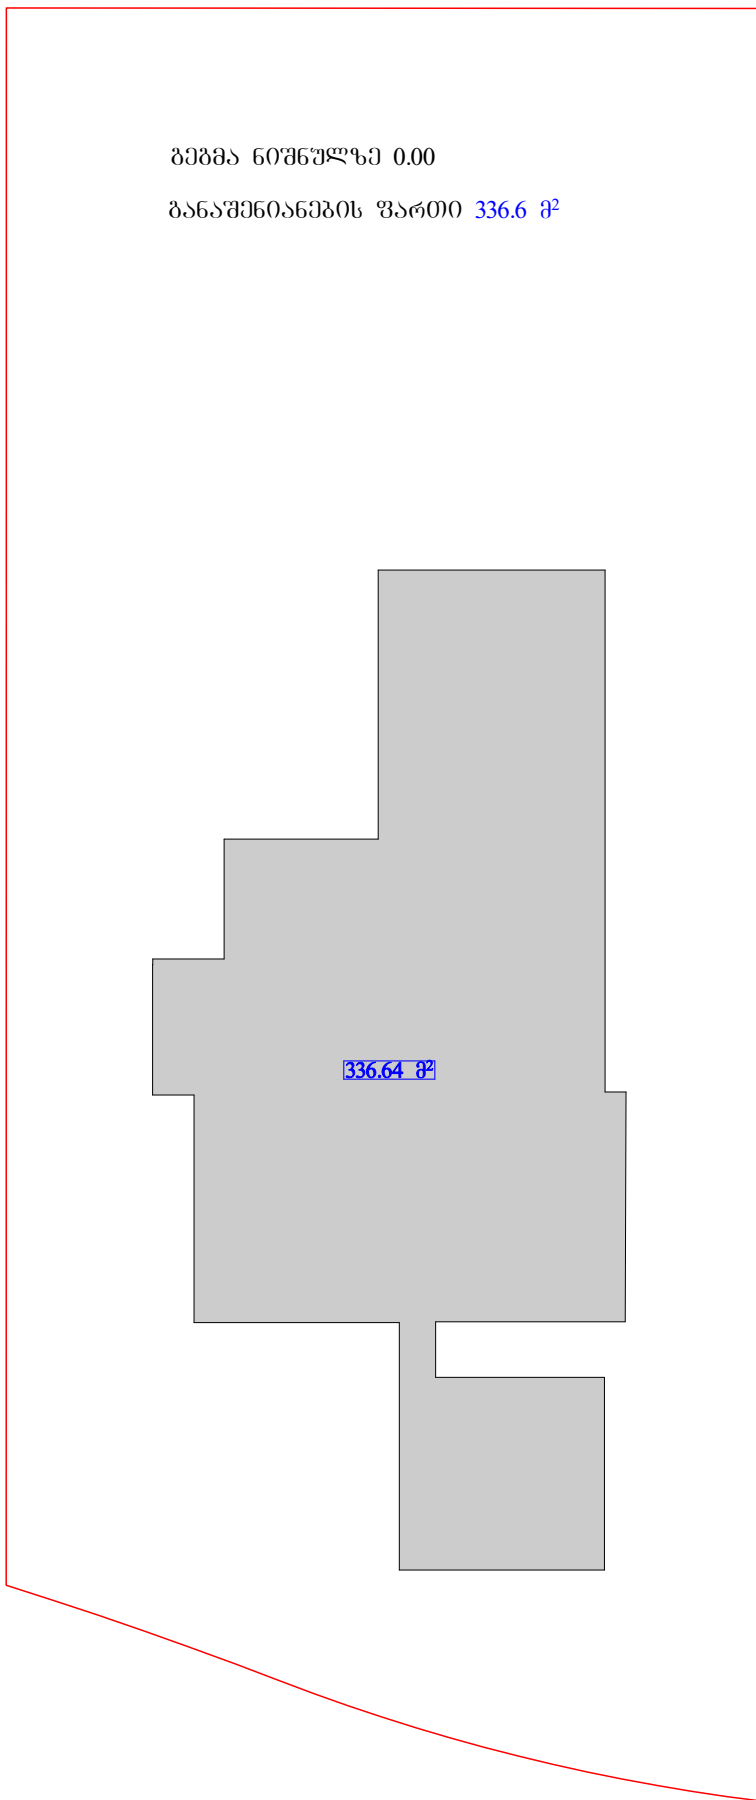

<p>ფორმატი PAPER SIZE</p>		<p>პროექტის N</p>
<p>A - 1</p>		

პირმოხმობი ნომერი

საპროექტო ტერიტორიის საზღვარი


მქვლიპაპია

[illegible]

შპს "საქსტელკომ"


[illegible]


დაგეგმვის CLIENT	შპს "პრომერა გოლფ ინდუსტრიული"	
პროექტი PROJECT	ინვესტიციური სანაგებობა	
მისამართი ADDRESS	ბარბაქაძის, სოფელი თბილისი ს/კ 81.03.12.810	
თანამშრომელი	გვარი	ხელმოწერა
დირექტორი	თ. ჯანაშვილი	
	ე. გეგმითი	
პრ. ავტორი		
დაამუშავა	თ. ჯანაშვილი	

	<p>შ.პ.ს. "თიეიჩსტუდიო"</p>
---	-----------------------------


პრეზიდენტის პრემია

მასშტაბი SCALE	თარიღი DATE OF ISSUE	27/08/2019
	ნახაზი	
1:250	კომუნიკაციების საანგარიშო პროექტი	
სტადია STAGE	ფურც. PAGES	სულ
არქ. პროექტი	A-15	17

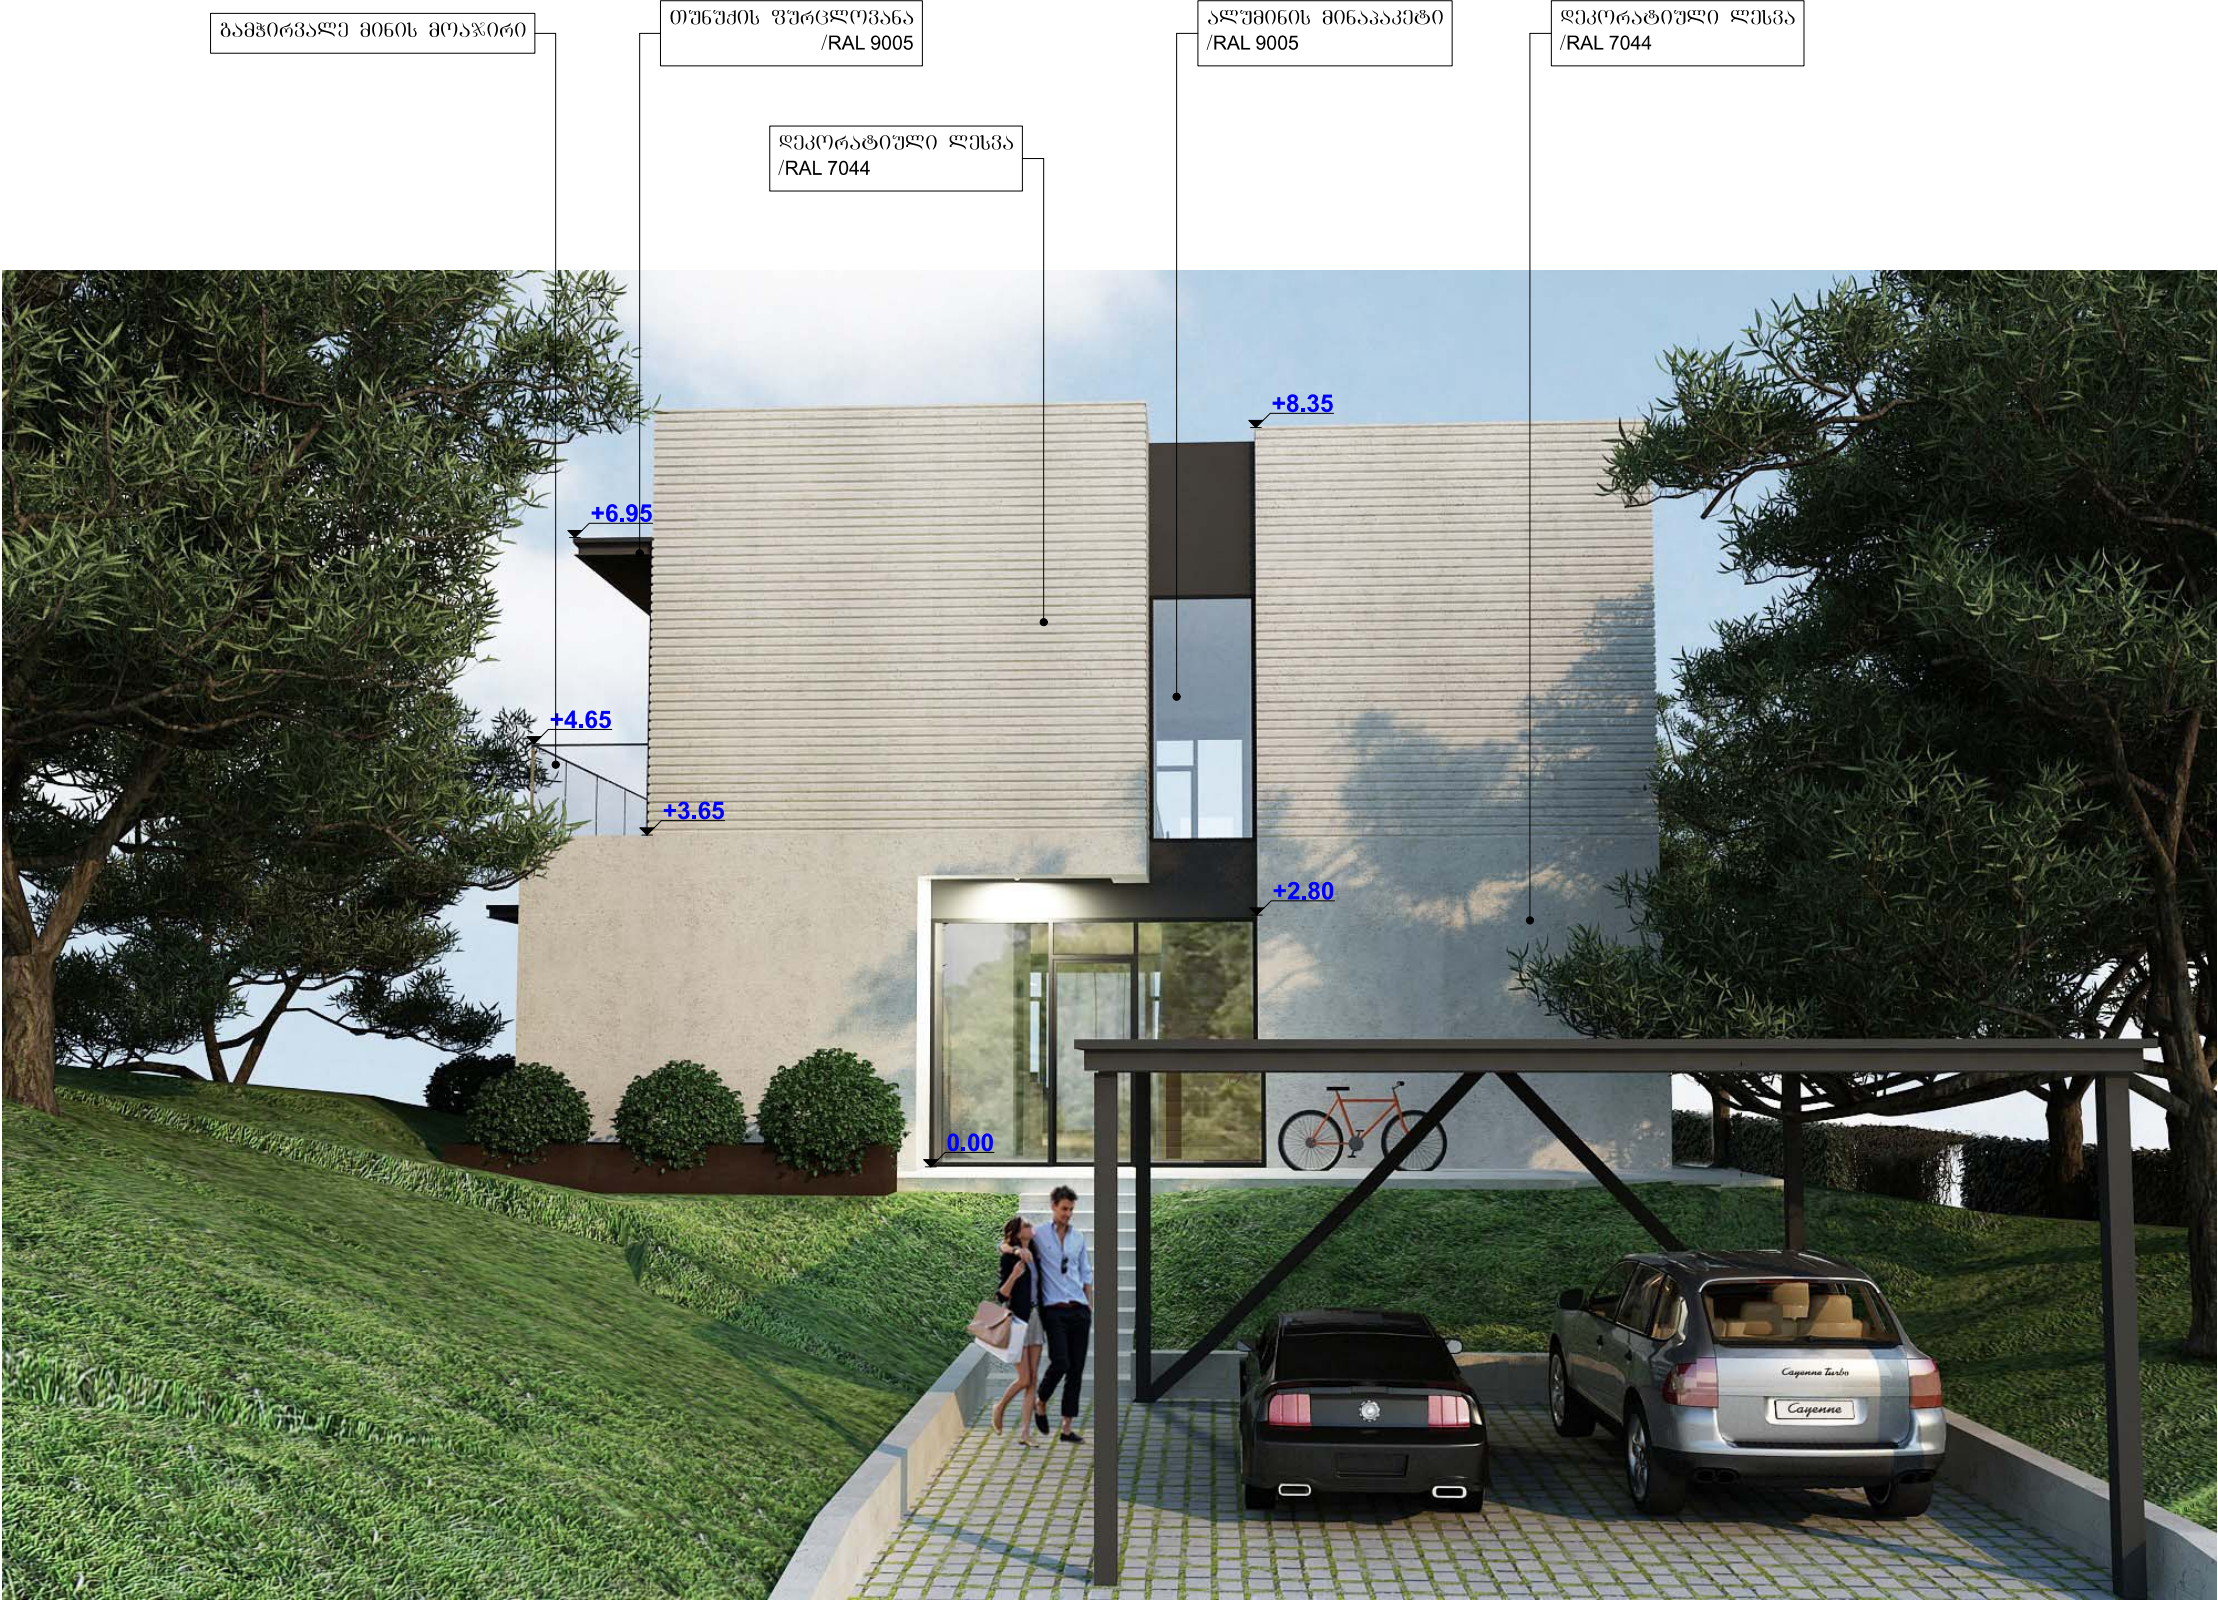


ფორმატი PAPER SIZE		პროექტის №
A - 1		
პირობითი ნომერი		
მასშტაბი		
შენიშვნა		
კლიენტი CLIENT	შპს "პროექტ გოლფ ენდ რეზიდენც"	
პროექტი PROJECT	ინვესტიციური საცხოვრებელი სახლის პროექტი	
მისამართი ADDRESS	ბარდუხი, სოფელი თელავი ს/კ 81.03.12.812	
თანამდებობა დირექტორი	გვარი	ხელმოწერა
პრ. ავტორი	მ.წანაშვილი	
	მ.გვამთაგორაძე	
დაამუშავა	მ.წანაშვილი	
	შ.პ.ს. "თიქიძისტუდო"	
	არქიტექტურული პროექტი	
მასშტაბი SCALE	თარიღი DATE OF ISSUE	27.03.2019
	ნახაზი	
	პიჯაულობა	
სტადია STAGE	ფურც. PAGES	სულ
არქ. პროექტი	ა-16	17



ფორმატი PAPER SIZE		პროექტის №
A - 1		
პირები 603636		
მასშტაბი		
შენიშვნა		
კლიენტი CLIENT	შპს "პრიმა გოლფ ენდ რეზიდენც"	
პროექტი PROJECT	ინდივიდუალური საცხოვრებელი სახლის პროექტი	
მისამართი ADDRESS	ბარდუბანი, სოფელი თელავი ს/კ 81.03.12.812	
თანამდებობა	გვარი	ხელმოწერა
დირექტორი	თ.ჯანაშვილი	
	ე.გვითინიძე	
პრ. ავტორი		
დაამუშავა	თ.ჯანაშვილი	
		შ.პ.ს. "თიეიხსტუდიო"
არქიტექტურული პროექტი		
მაშტაბი SCALE	თარიღი DATE OF ISSUE	27.03.2019
	ნახაზი	
	პიჯალიონაჟი	
სტადია STAGE	ფურც. PAGES	სულ
არქ. პროექტი	ა-17	17

მშენებლობის ორგანიზების კალენდარული გრაფიკი													
#	სამუშაოთა დასახელება	თვე	III			VI			IX			XII	
1	გარე კედლების ბლოკით ამოყვანა												
2	შიდა ტიხრების ბლოკით ამოყვანა												
3	წყალ-კანალიზაციის ქსელის მოწყობა												
4	ელექტრო-ტექნიკური სამუშაოები												
5	გაზგაყვანილობის სამუშაოები												
6	კარ-ფანჯრის მოწყობა												
7	ფასადის მოსაპირკეთებელი სამუშაოები												
8	შიდა მოსაპირკეთებელი სამუშაოები (შელესვა)												
9	შენობის გარშემო ტერიტორიის კეთილმოწყობა												
10	სამშენებლო ნარჩენების გატანა												

ფორმატი PAPER SIZE		პროექტის №
A- 1		
პირობითი ნიშნები		
ექსპლიკაცია		
შენიშვნა		
ღამკვეთი CLIENT	შპს "პრიმერა გოლფ ენდ რეზიდენც"	
პროექტი PROJECT	ინდივიდუალური საცხოვრებელი სახლის პროექტი	
მისამართი ADDRESS	ბარდაბანი, სოფელი თელეთი ს/კ 81.03.12.812	
თანამდებობა	შპარი	ხელმოწერა
ღირებურობი	თ.ჯანაშვილი	
პრ. ავტორი	ე.ცქვიტინიძე	
დაამუშავა	თ.ჯანაშვილი	
	შ.პ.ს. "თიეიჩსტუდიო"	
არქიტექტურული პროექტი		
მასშტაბი SCALE	თარიღი DATE OF ISSUE	17/11/2021
	ნახაზი	
	ხალხდარული გრაფიკი	
სტადია STAGE	ფურც. PAGES	სულ
არქ. პროექტი		