ფარი DB-0

0 სართული ქალაქის ქსელი, შტეფსელები, განათება,
ვენტილაცია და გათბობა-გაგრილება

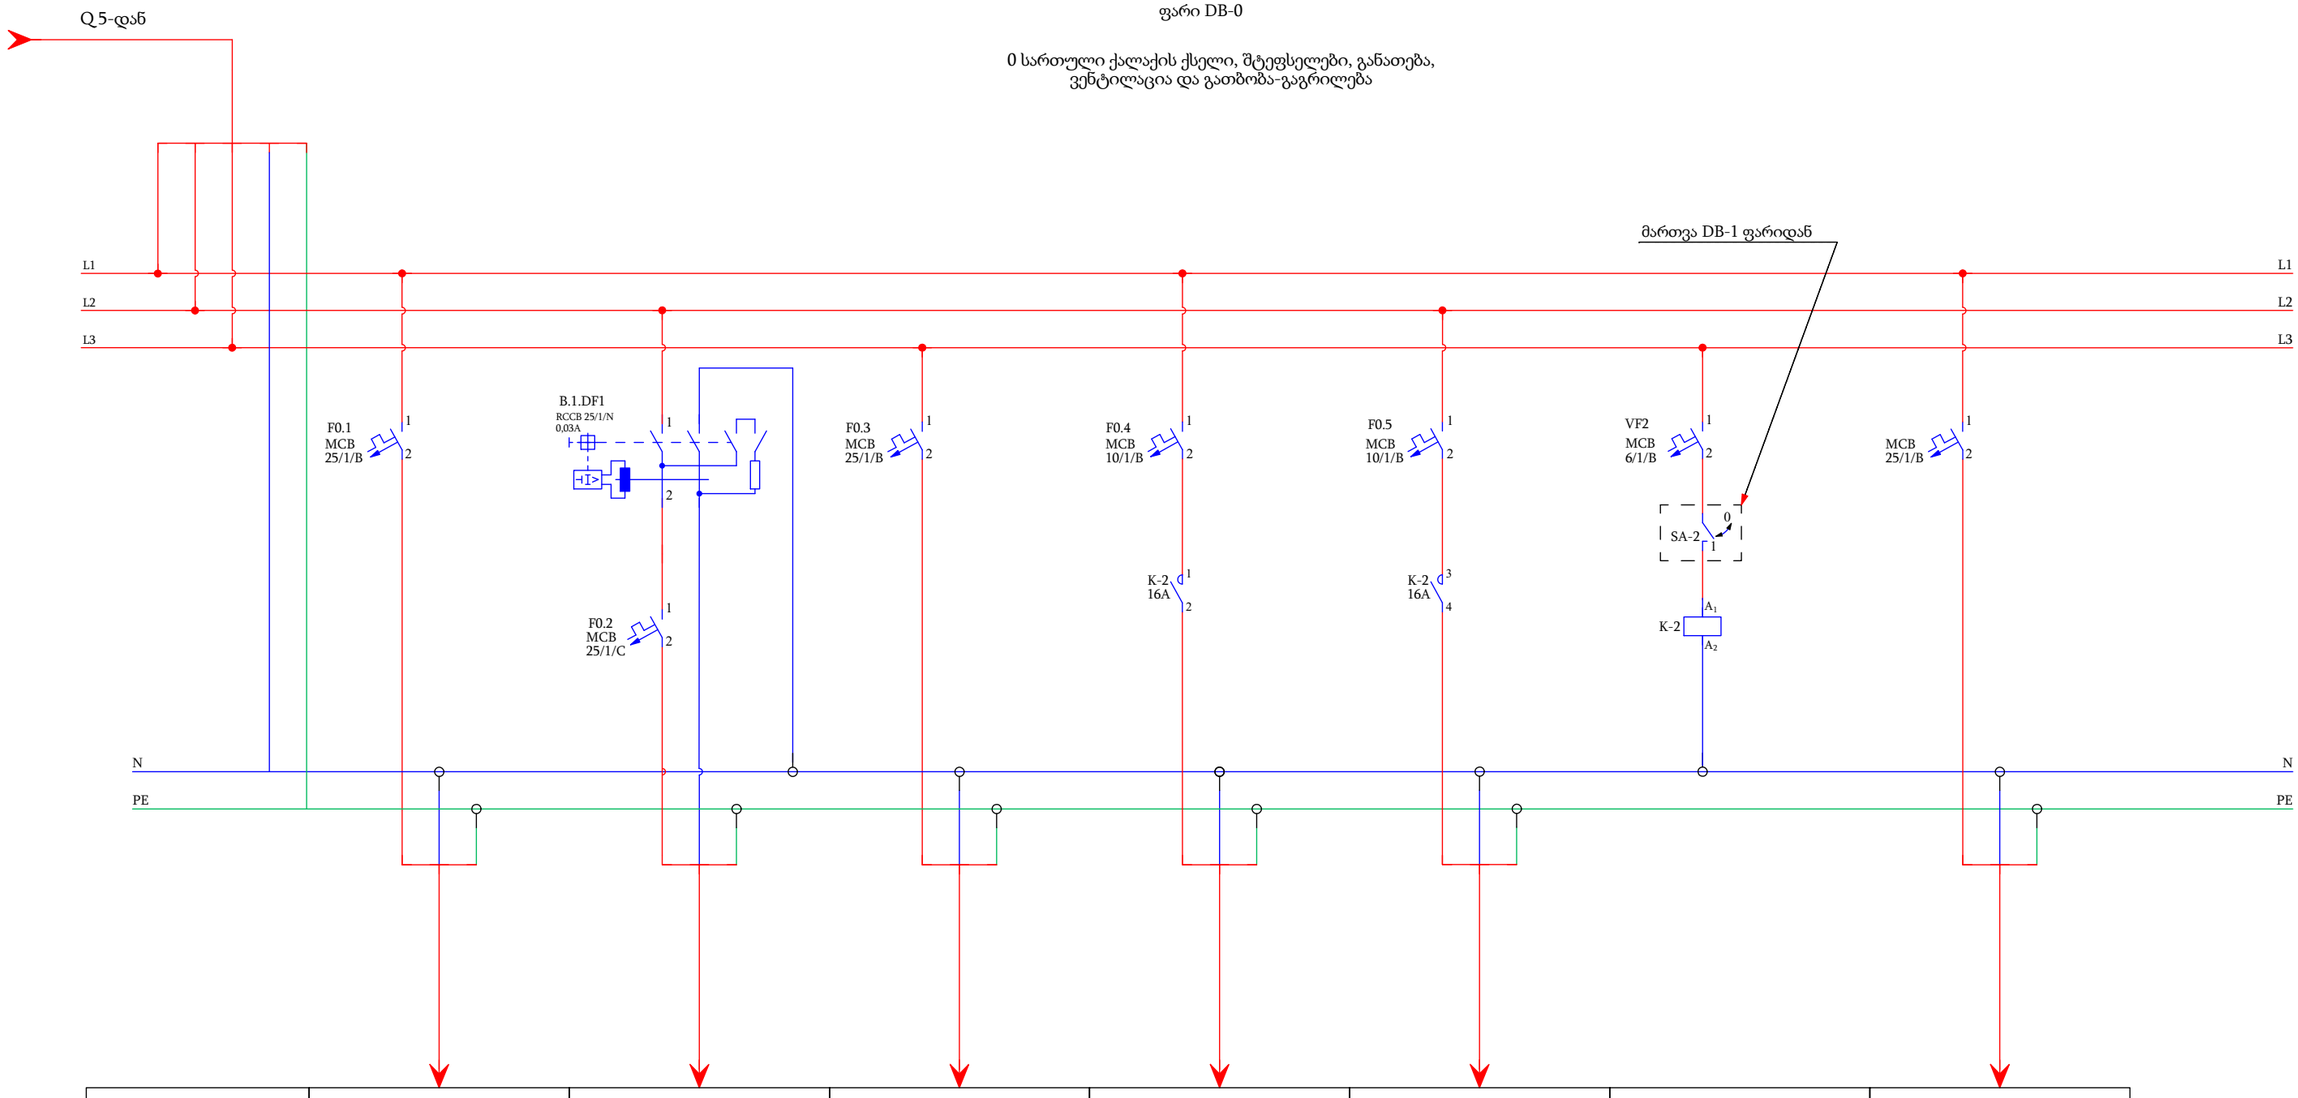

მარკირება	F0.1	F0.2	F0.3	F0.4	F0.5		
ტიპი	NYM 3X2,5mm²	NYM 3X2,5mm²	NYM 3X2,5mm²	NYM 3X1,5mm²	NYM 3X1,5mm²		
სიმძლავრე კვტ	0,60	0,80	1,50	0,240	0,320		
დენი ა	2,61	3,48	6,52	1,04	1,39		
ელ. მომხმარებლის დასახელება	მორიგე შტეფსელები	სამზარეულოს შტეფსელები	წყლის სისტემები	კორიდორის და სამზარეულოს განათება	არქივის, შეხვედრების და წყლის სისტემის ოთახების განათება		რეზერვი