


ფარი DB-1

1-ლი სართული ქალაქის ქსელი, შტეფსელები,
განათება, ვენტილაცია და გათბობა-გაგრილება

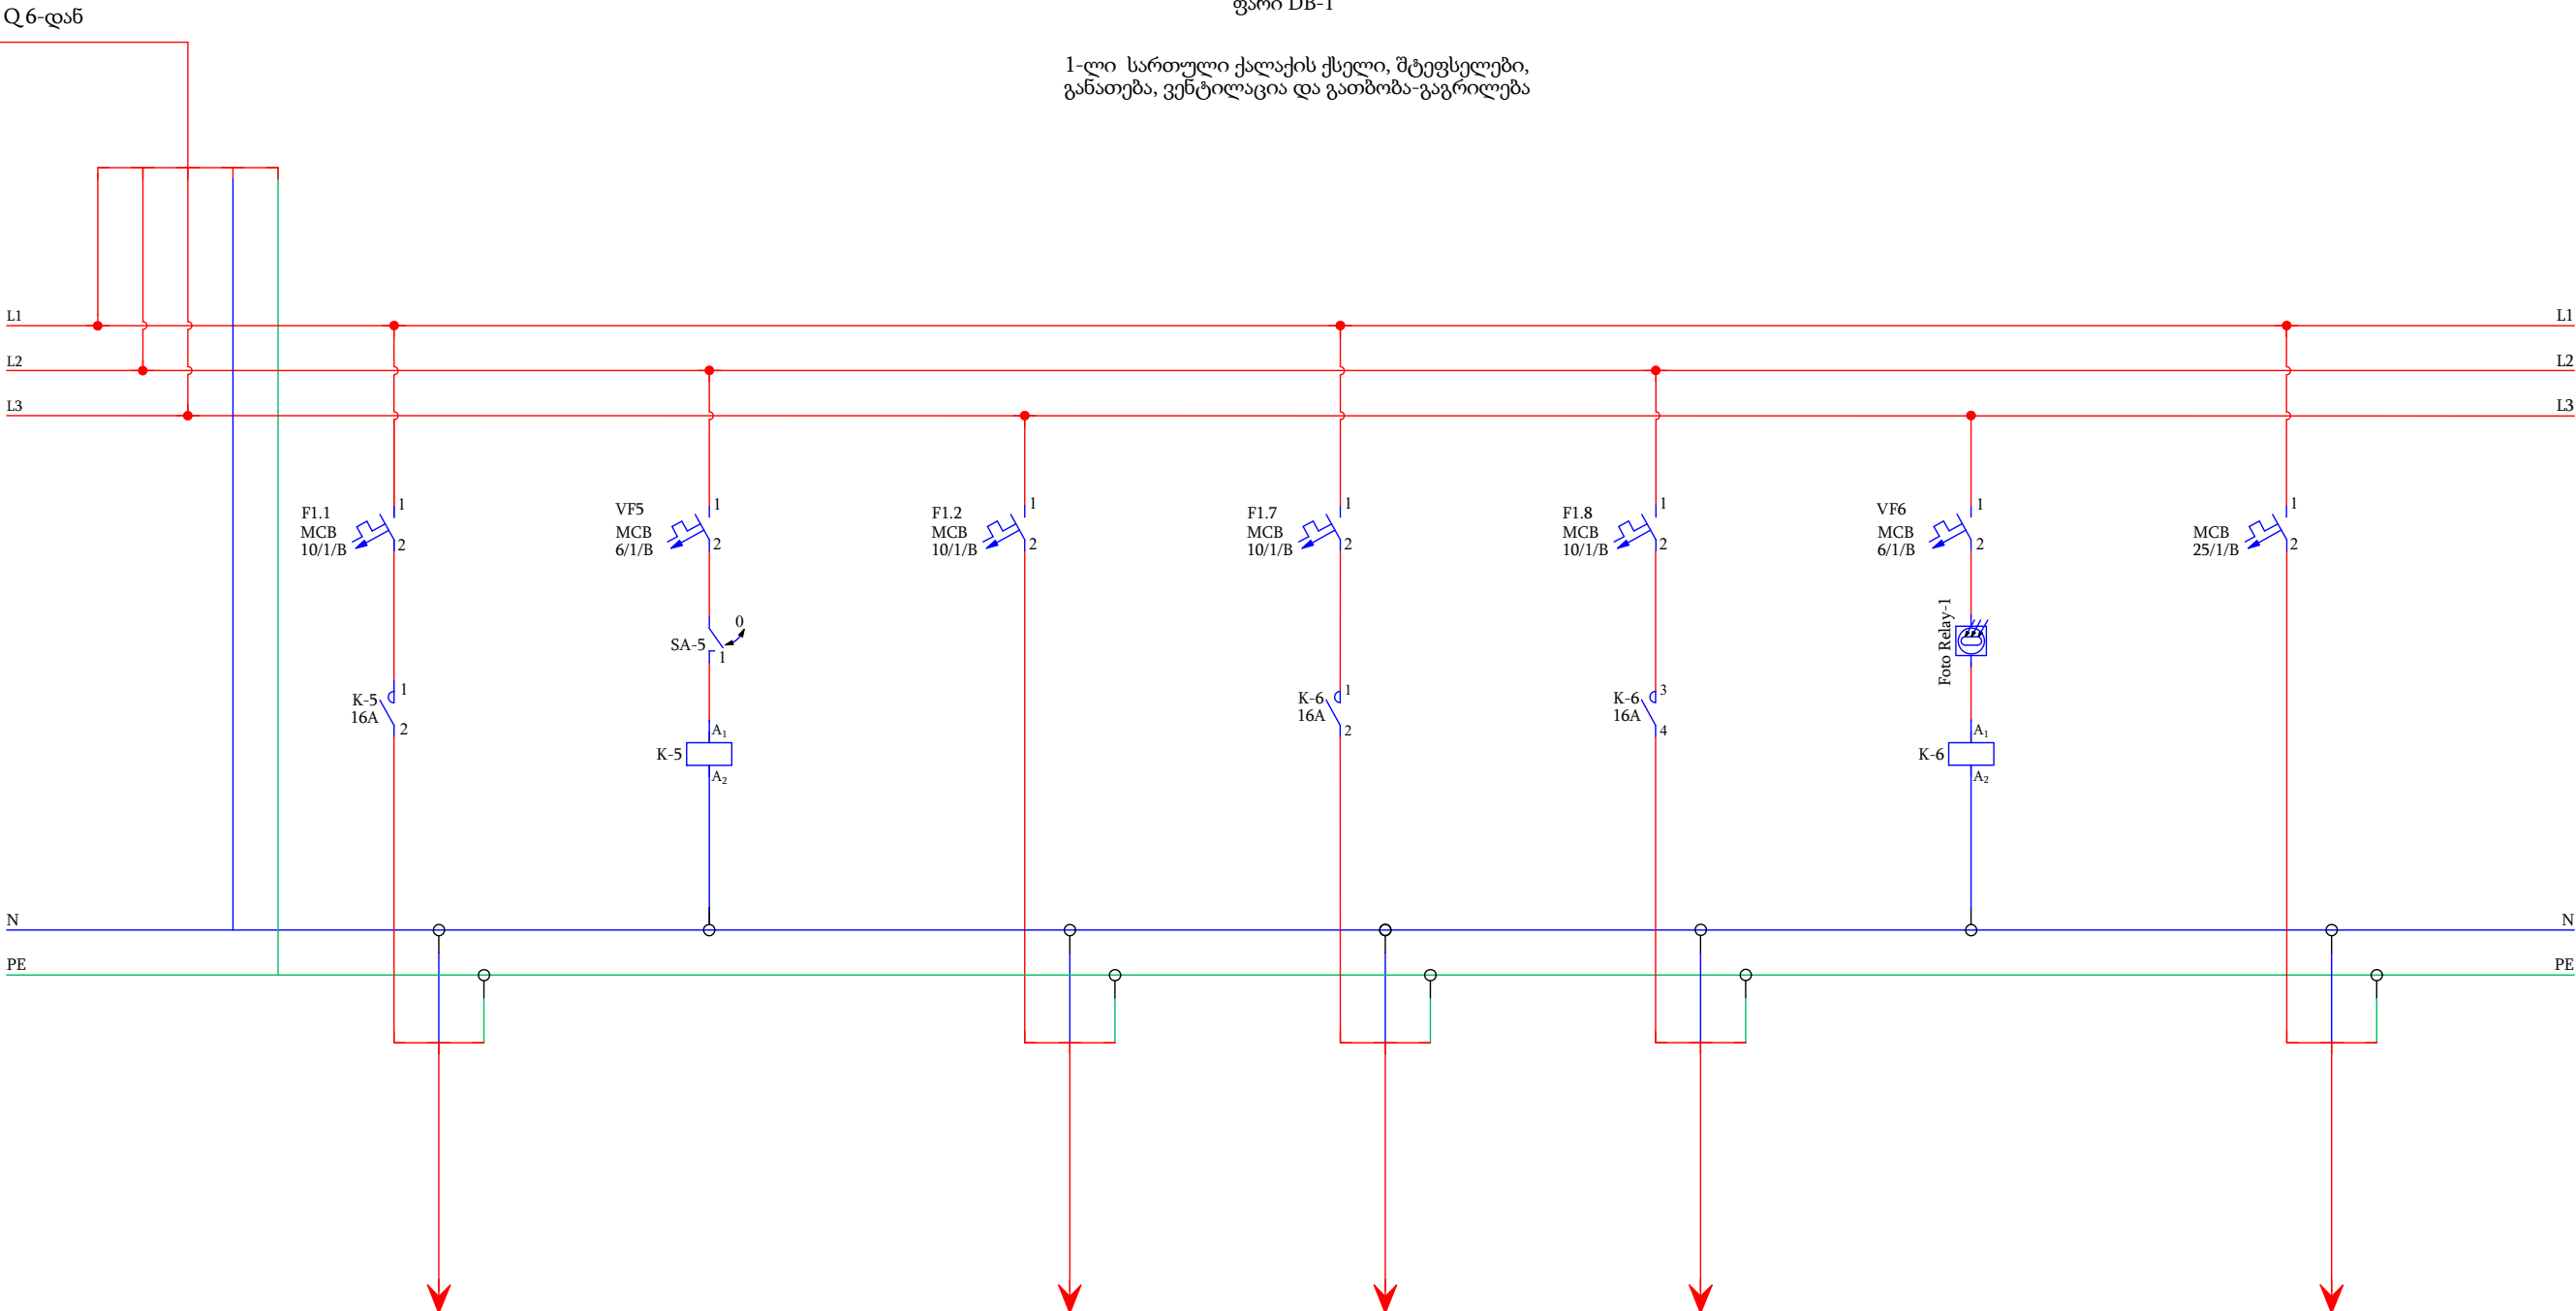

მარკირება	F1.1		F1.2	F1.3	F1.4		
ტიპი	NYM 3X1,5mm ²		NYM 3X1,5mm ²	NYM 3X1,5mm ²	NYM 3X1,5mm ²		
სიმძლავრე კვტ	0,234		0,12	0,25	0,40		
დენი ა	1,02		0,52	1,09	1,74		
ელ. მომხმარებლის დასახელება	დარბაზის განათება		საევაკუაციო გასასვლელის მაჩვენებელი	ლაით ბოქსების კვება	ლოგო რეკლამა		რეზერვი