












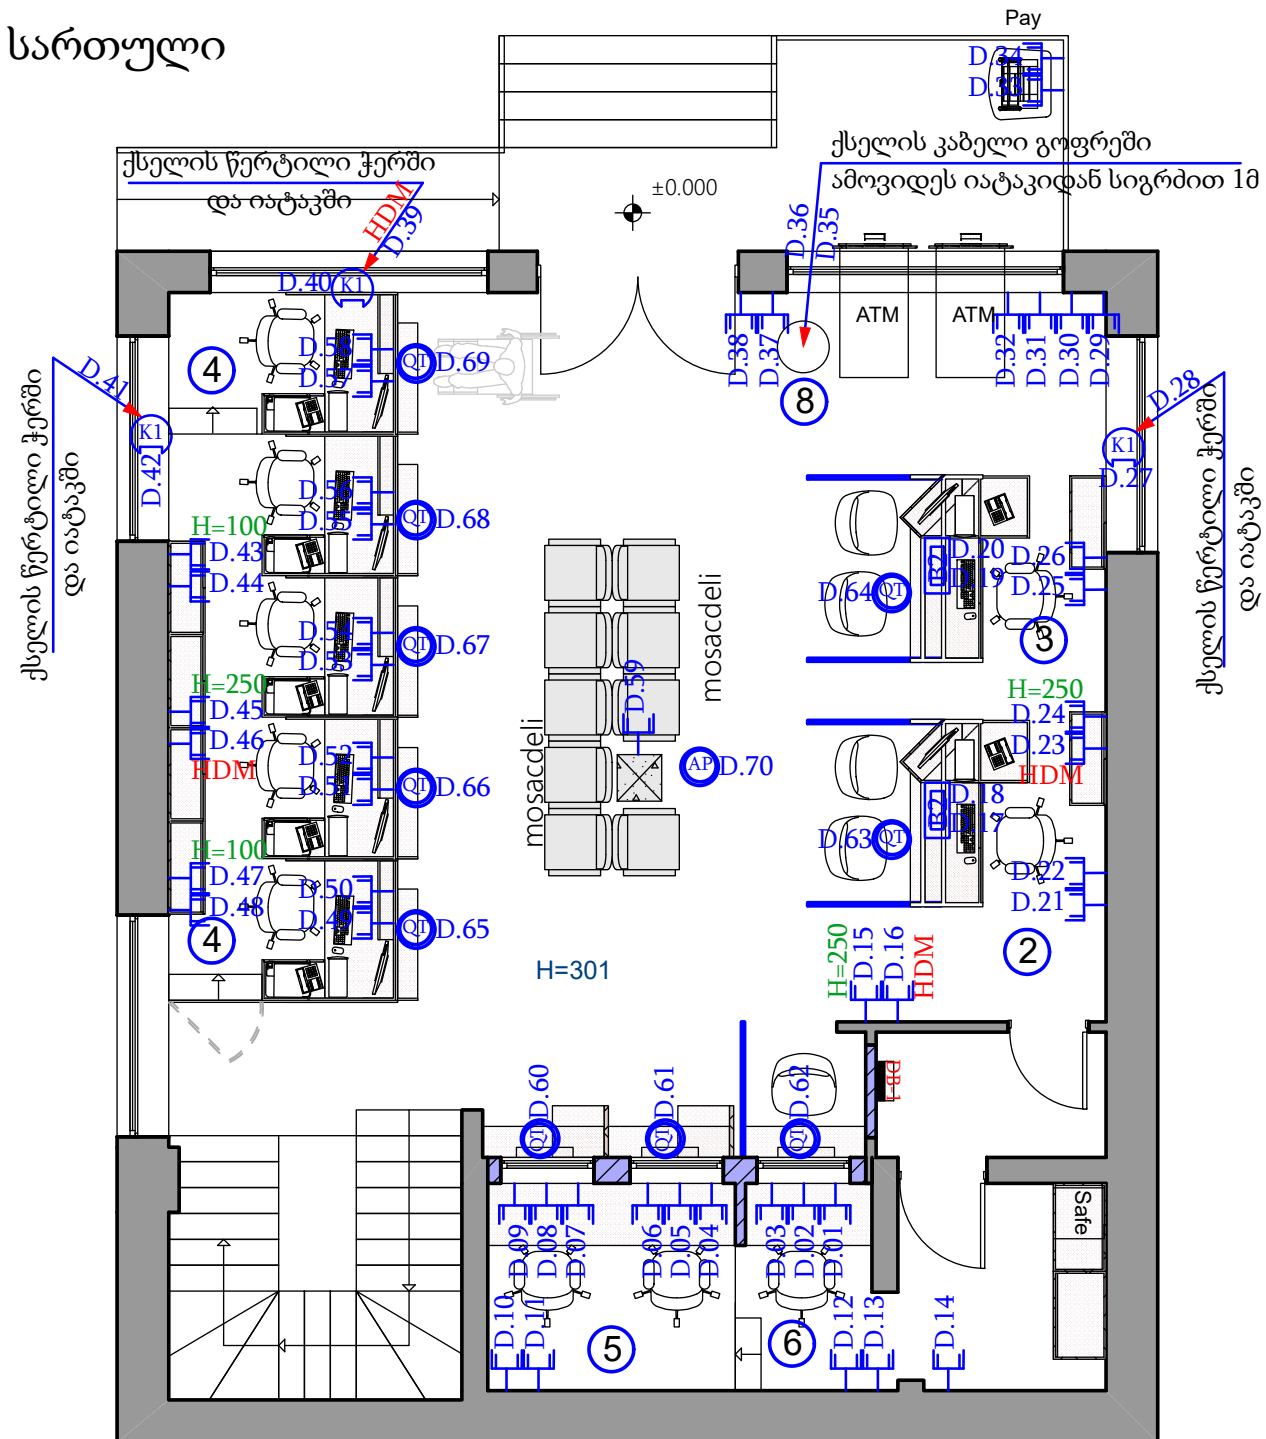

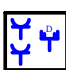

1-ლი სართული

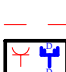

formati	Tbilisi 2021
AA 3	
 D	კომპიუტერული ქსელის როზეტი
 AP	ქსელის წერტილი (ვაიფაი)
 OT	ქსელის წერტილი (ქვიმატიკი)
 K1	
 K1	იატაკში სამონტაჟო როზეტების კოლოფი
 K2	
 K2	იატაკში სამონტაჟო როზეტების კოლოფი
 B2	
 B2	სამუშაო მაგიდების როზეტების კოლოფი
 rec	Rack 18U
 DB	მთავარი გამანაწილებელი ელექტრო ფარი

pirobiTi aRniSvnebi

SeniSvnebi

1. naxazze zomebi mocemulia

santimetrebSi;

misamarTi:

pr.avtor	g. anjafariZe
----------	---------------

daamuSava	g. anjafariZe
-----------	---------------

LIBERTY


arqiteqturuli nawili

naxazi:	
---------	--

stadia	maStabi	furc
muSa proeqti	1:100	

წნორის ფილიალი
კომპიუტერული როზეტების
განლაგების გეგმა

მე-2 სართული

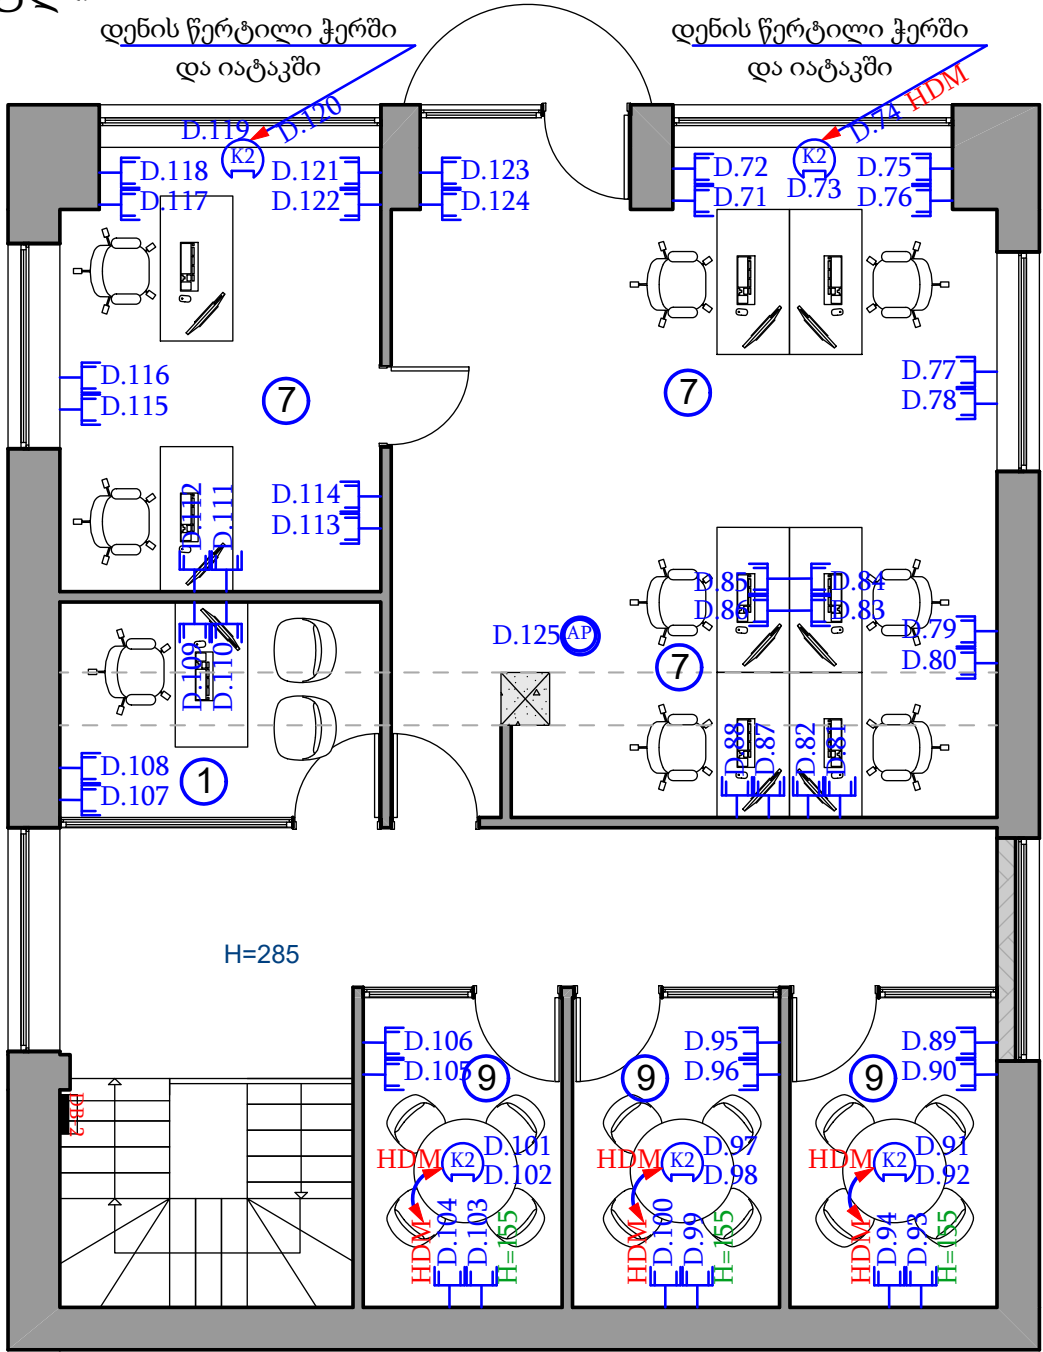

formati AA 3		Tbilisi 2021	
კომპიუტერული ქსელის როზეტი			
ქსელის წერტილი (ვაიფაი)			
ქსელის წერტილი (ქვიმატიკი)			
<div><div><div>K1</div><div>K1</div></div><div><div><div></div><div></div><div></div></div><div>იატაკში სამონტაჟო როზეტების კოლოფი</div></div></div>			
<div><div><div>K2</div><div>K2</div></div><div><div><div></div><div></div><div></div></div><div>იატაკში სამონტაჟო როზეტების კოლოფი</div></div></div>			
<div><div><div>B2</div><div>B2</div></div><div><div><div></div><div></div><div></div><div></div></div><div>სამუშაო მაგიდების როზეტების კოლოფი</div></div></div>			
rec		Rack 18U	
DB		მთავარი გამანაწილებელი ელექტრო ფარი	
pirobiTi aRniSvnebi			
SeniSvnebi			
1. naxazze zomebi mocemulia santimetrebSi;			
misamarTi:			
pr.avtori		g. anjafariZe	
daamuSava		g. anjafariZe	
LIBERTY			
arqiteqturuli nawili			
naxazi:			
stadia		maStabi	
furc			
muSa proeqti		1:100	