ფარი DB-2

მე-2 სართული ქალაქის ქსელი, შტეფსელები,
განათება, ვენტილაცია და გათბობა-გაგრილება

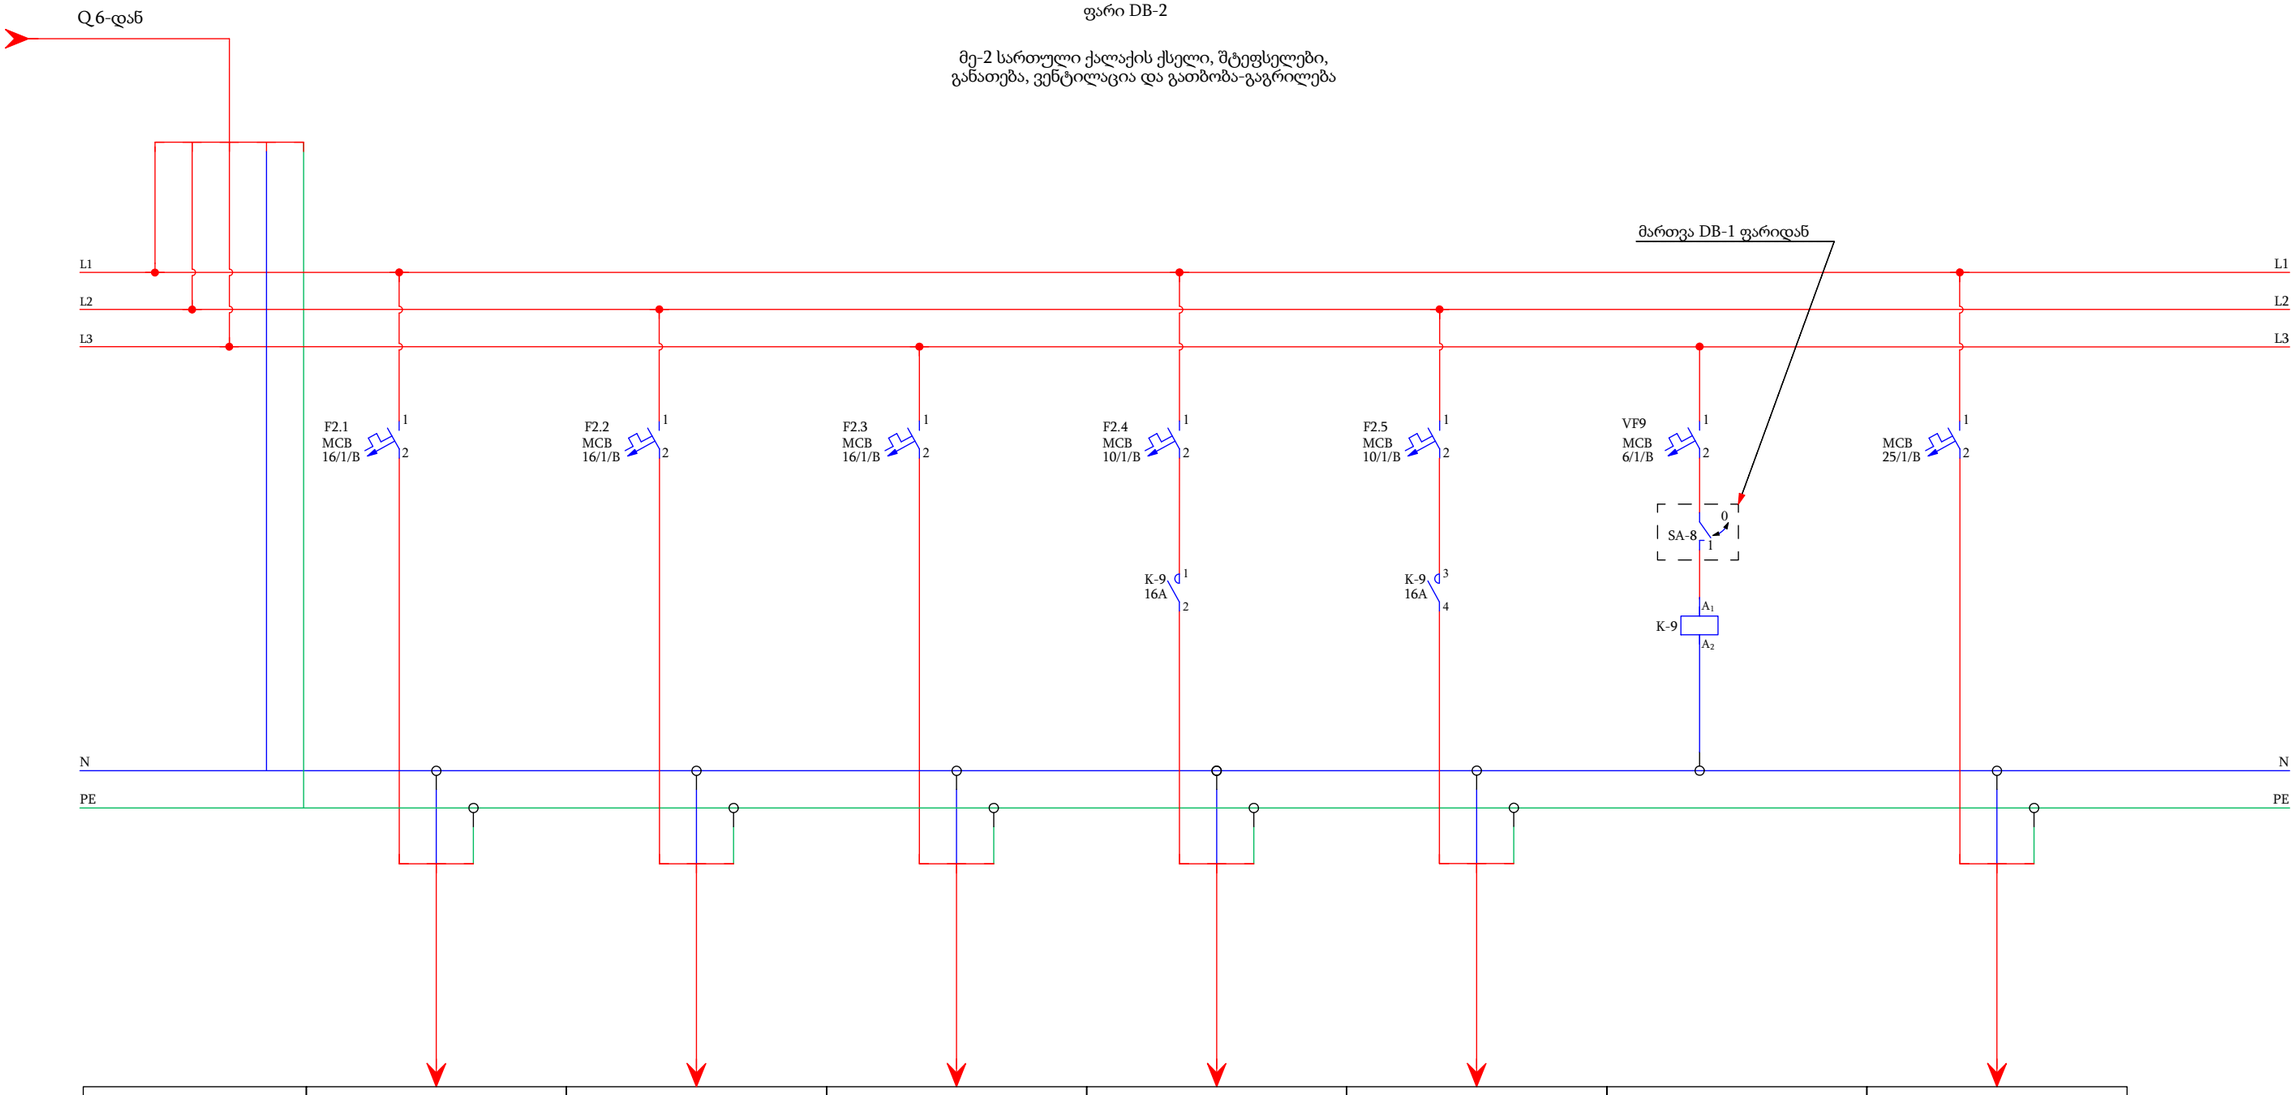

მარკირება	F2.1	F2.2	F2.3	F2.4	F2.5		
ტიპი	NYM 3X2,5mm²	NYM 3X2,5mm²	NYM 3X2,5mm²	NYM 3X1,5mm²	NYM 3X1,5mm²		
სიმძლავრე კვტ	0,60	0,60	0,60	0,280	0,385		
დენი ა	2,61	2,61	2,61	1,22	1,67		
ელ. მომხმარებლის დასახელება	მორიგე შტეფსელები	მორიგე შტეფსელები	მორიგე შტეფსელები	საკრედიტოს განათება	კორიდორის, კიბის, შეხვედრების და მმართველის ოთახის განათება		რეზერვი