

ქ.თბილისში, სადგურ ლილოს მიმდებარედ (ნაკვ. №005/061) შპს „სოკარ
ჯორჯია კეტროლეუმი“-ს 1100 მ³ ტევადობის გათხევადებული
ნახშირწყალბადიანი აირის (ბნა) საწყობის მშენებლობის პროექტი

(ოპიექტი № 3 და 3' --სახანძრო წყლის სამარაგო 500 მ³ და 700 მ³ ტევადობის
ვერტიკალური რეზერვუარები)

არქიტექტურული ნაწილი



დამგამარებელი:
შპს „ინტექსი“ ს/ა.: 211349753
ვაჟა ფშაველას გამზ. №16
0160 თბილისი, საქართველო


№3. სახანძრო წყლის
სამარაგო 500 მ³ ტევადობის
ვერტიკალური რეზერვუარი

$\pm 0.00 = 541.95$

დამკვეთი: შპს „სოფარ ჯორჯია
ვატროლუმი“
ID ნომერი: 202352514

ობიექტი:
გათხევადებული ნახშირწყალბადიანი
აირის საცავი
მის.:
ქ.თბილისი, საღურა ლილოს მიმდებარედ (ნაპ. №005/061)

სიტუაციური ჰრილი

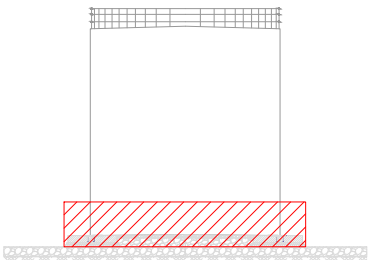

№	თარიღი
1	
2	
3	
4	
5	
6	

გამოცემა: 07. 2019 წ.

პროექტის №
DWG FILE:

შეასრულა: ზ. ნადირაძე


შეამოწმა: თ. გოცირიძე

საავტორო უფლებები: INTEx Ltd.


ნახაზი:
1.გზამკ ±0.00 ნიშნულზე;
2.გზამკ 9.25 ნიშნულზე;

A-101


A3

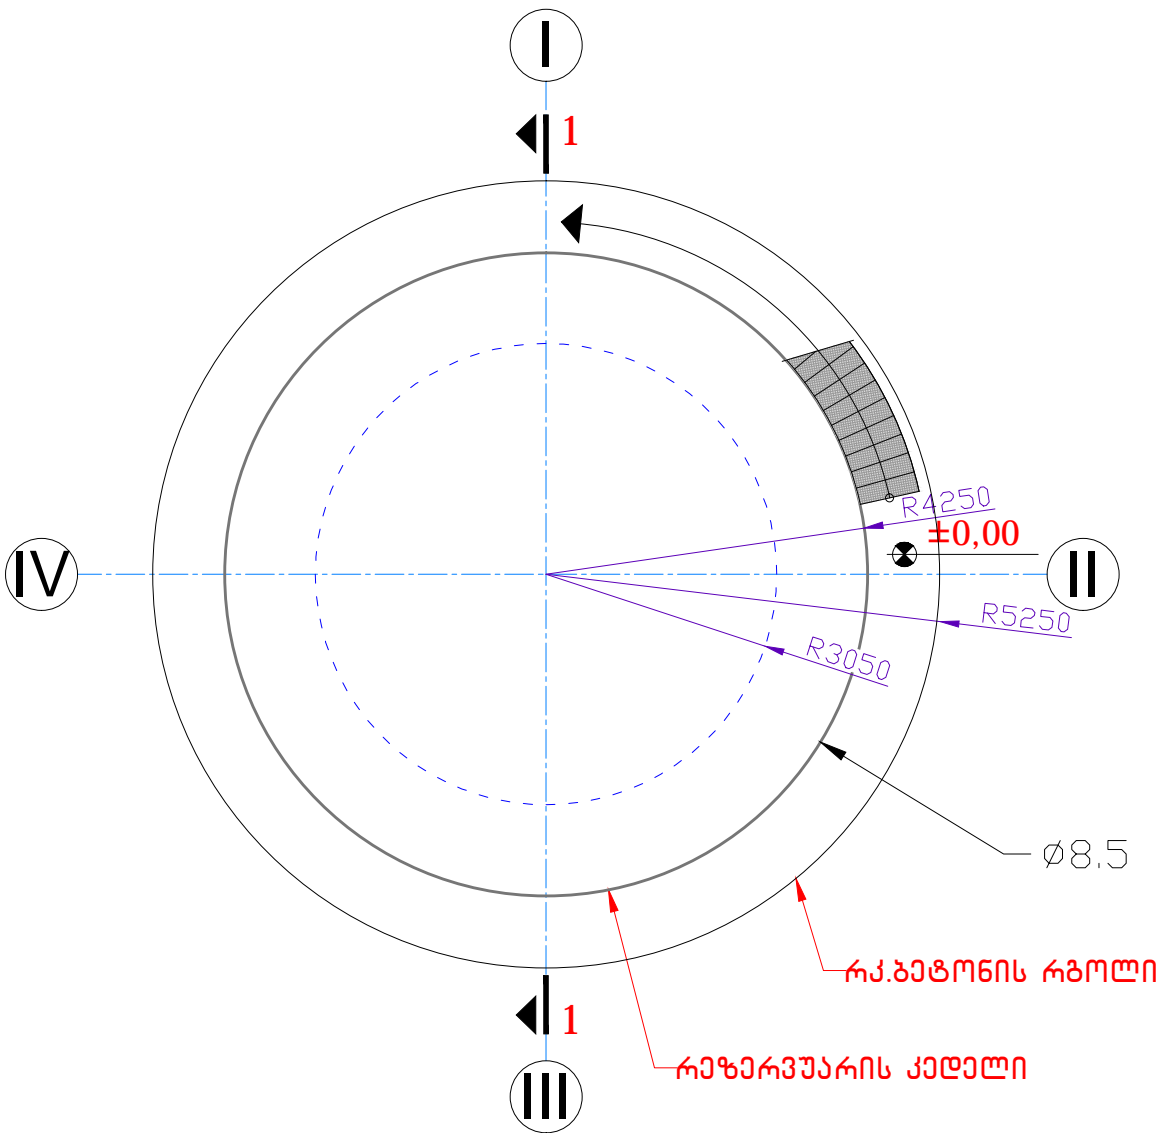


01 გზამკ ±0.00 ნიშნულზე
მასშტაბი 1:100

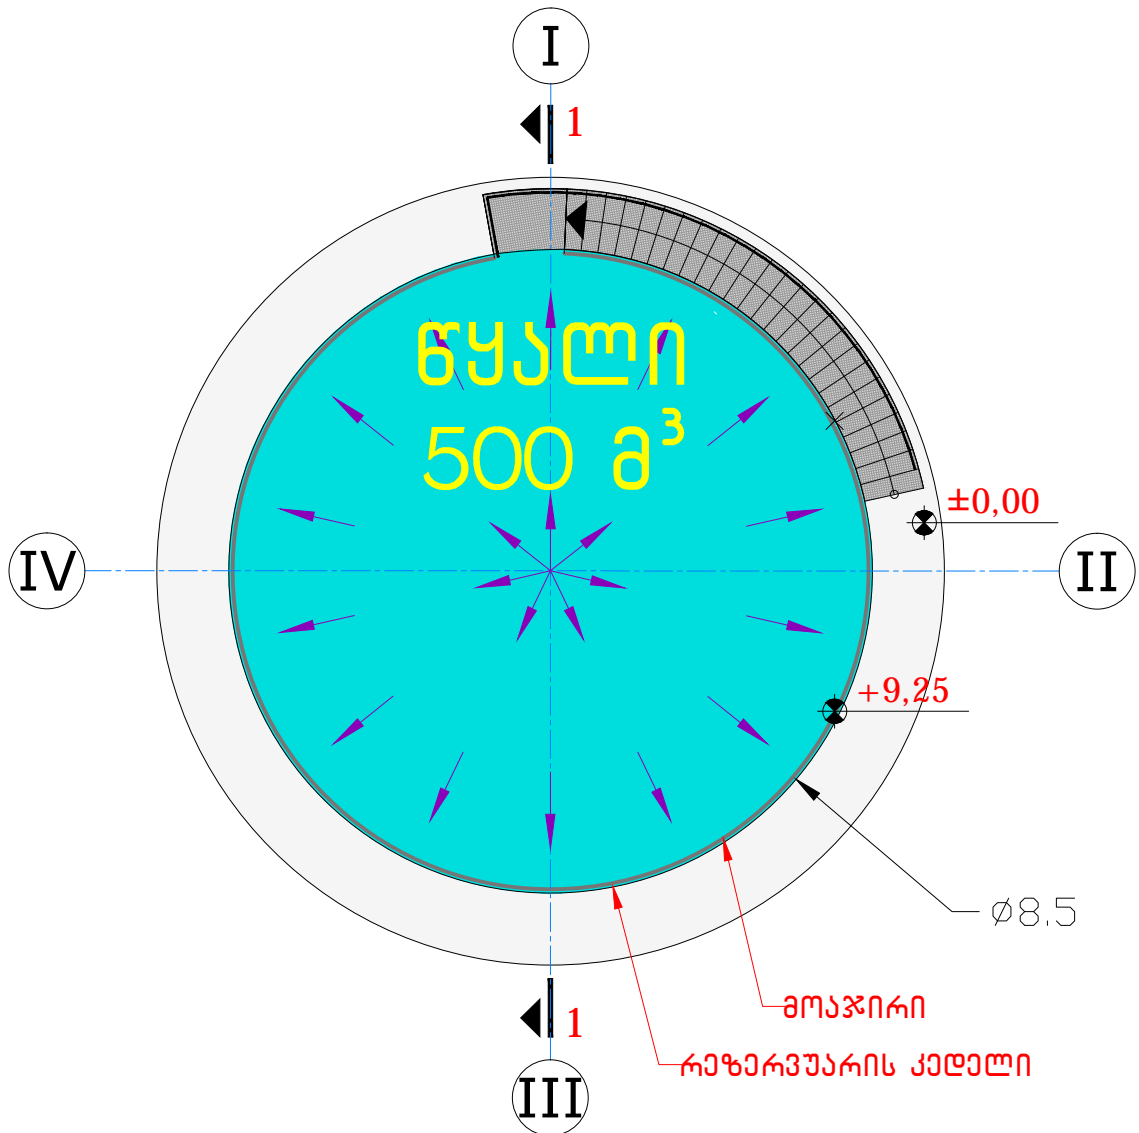

02 გზამკ 9.25 ნიშნულზე
მასშტაბი 1:100

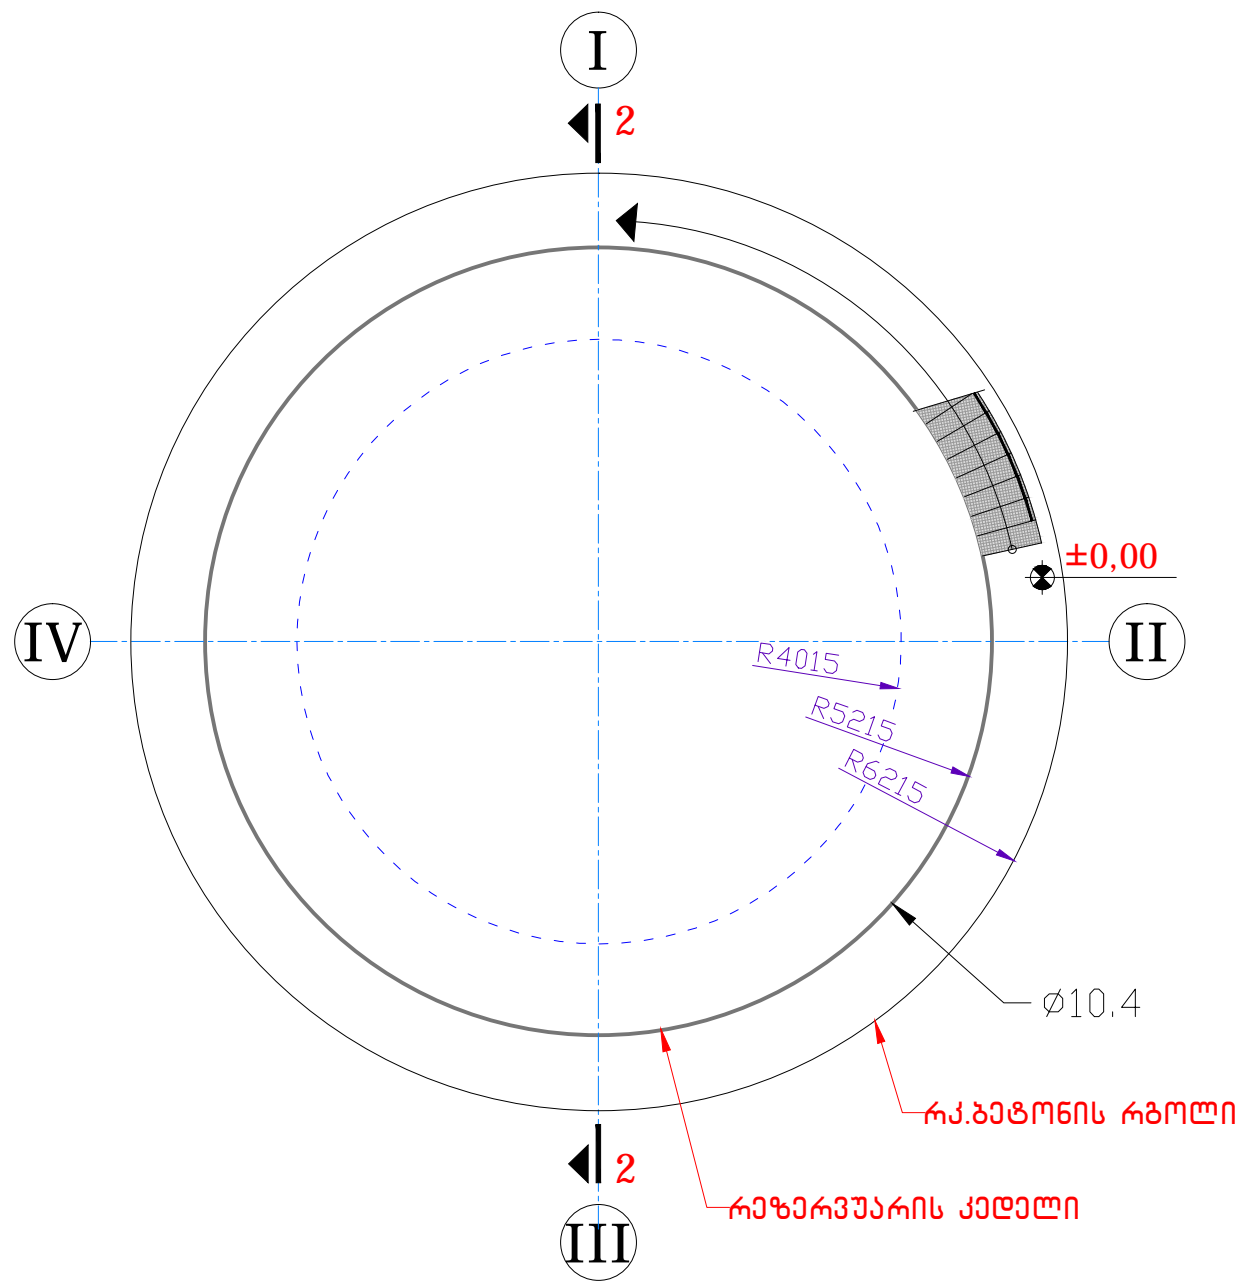

01 გეგმა ±0.00 ნიშნულზე
მასშტაბი 1:100

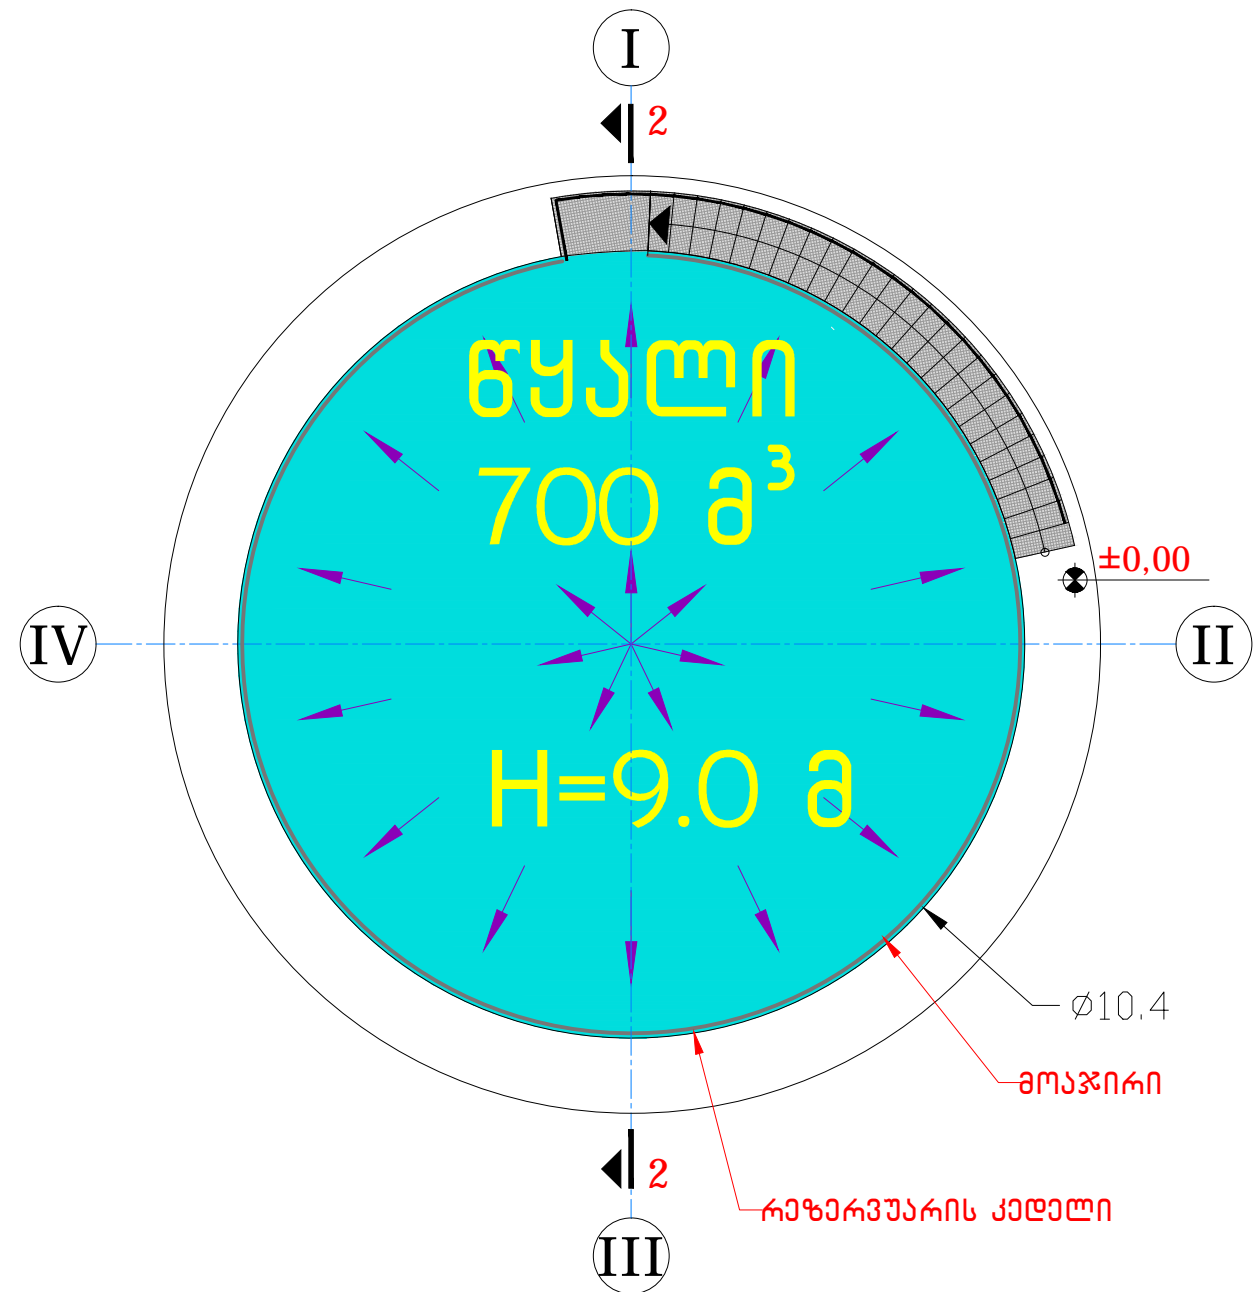


02 გეგმა +9.25 ნიშნულზე
მასშტაბი 1:100

№3'. სახანძრო წყლის
სამარაგო 700 მ³ ტევადობის
ვერტიკალური რეზერვუარი

$\pm 0.00 = 541.95$

დამკვეთი: შპს „სოფარ ჯორჯია
კაბროლუმი“
ID ნომერი: 202352514

ობიექტი:
გათხევადებული ნახშირწყალბადიანი
აირის საცავი
მის.:
ქ.თბილისი, საღურა ლილოს მიმდებარედ (ნაპ. №005/061)

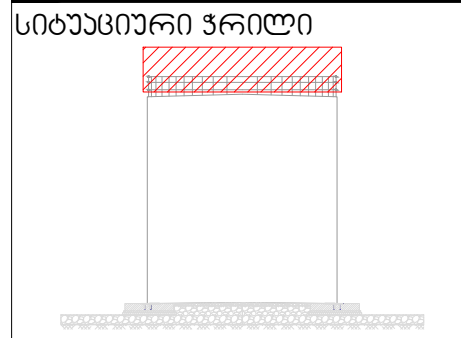

№	თარიღი
1	
2	
3	
4	
5	
6	


გამოცემა: 07. 2019 წ.

პროექტის №
DWG FILE:


შეასრულა: ზ. ნადირაძე
შეამოწმა: თ. გოცირიძე

საავტორო უფლებები: INTEX Ltd.

ნახაზი:
1.გეგმა ±0.00 ნიშნულზე
2.გეგმა +9.00 ნიშნულზე

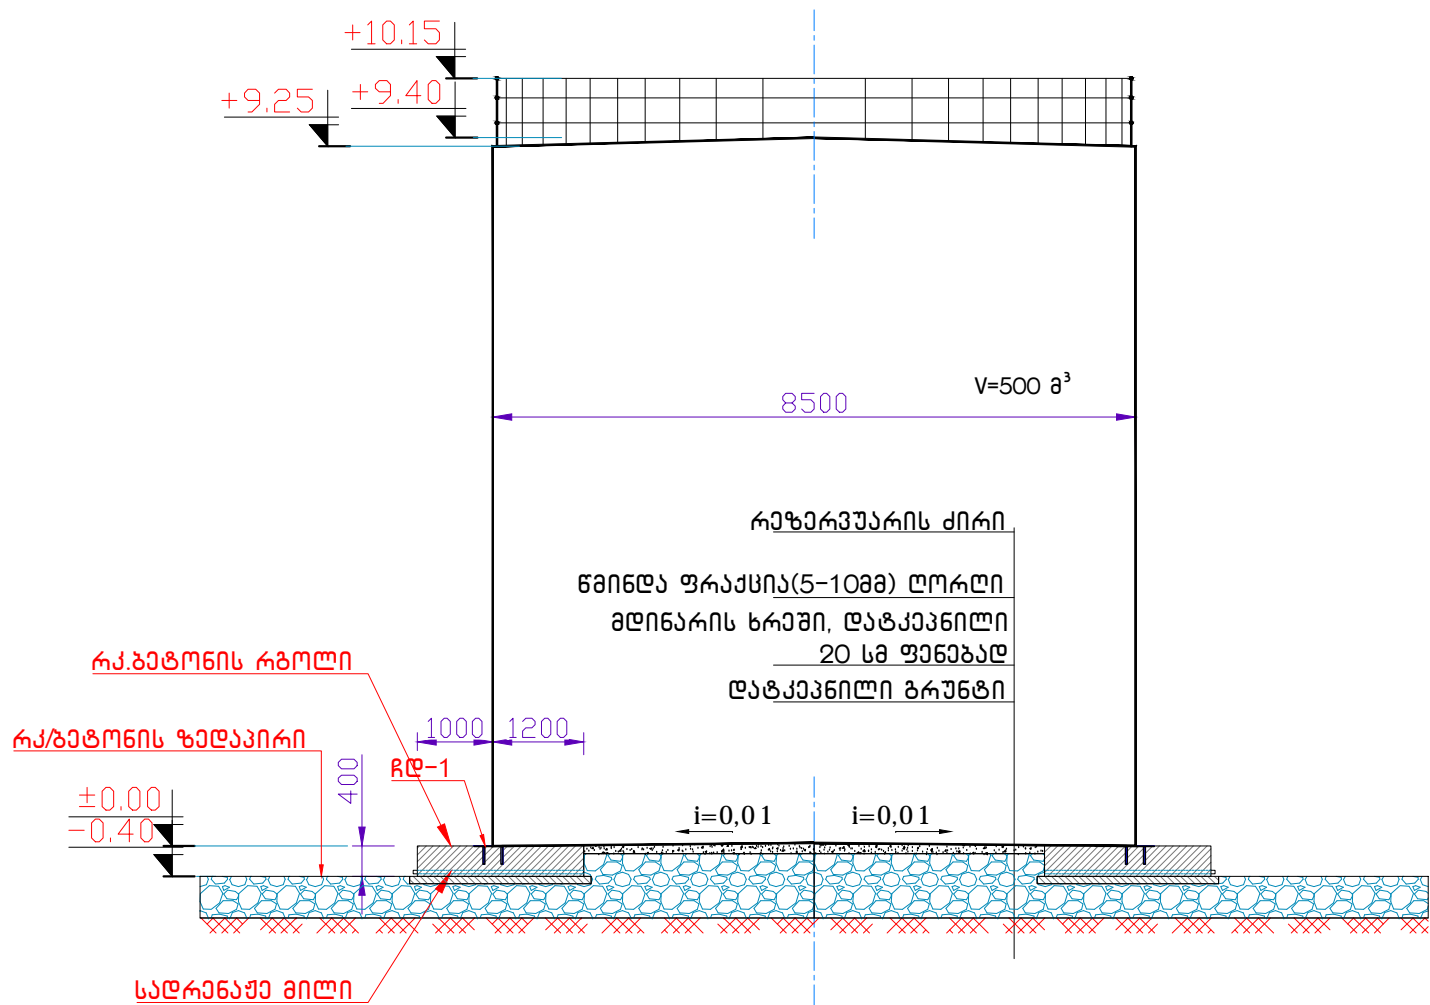

01 ————— ჭრილი 1-1
მასშტაბი 1:100




დამგვამარებელი:
შპს „ინტექსი“ ს/ა.: 211349753
ვაჟა ფშაველას გამზ. №16
0160 თბილისი, საქართველო

№3. სახანძრო წყლის
სამარაგო 500 მ³ ტევადობის
ვერტიკალური რეზერვუარი

± 0.00 = 541.95

დამკვეთი: შპს „სოფარ ჯორჯია
ვეტროლუში“
ID ნომერი: 202352514

ოპიები:
გათხვედრებული ნახივრწყალბადიანი
აირის საცავი
მის.:
ქ.თბილისი, საღურ ლილოს მიმდ-
ბარად (ნაპ. №005/061)

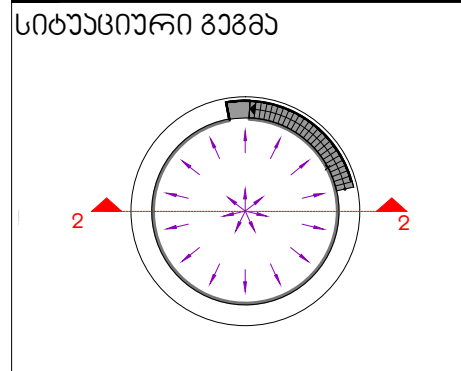

№	თარიღი
1	
2	
3	
4	
5	
6	


გამოცემა: 07. 2019 წ.

პროექტის №
DWG FILE:

შეასრულა: ზ. ნადირაძე
შეამოწმა: თ. გოცირიძე

საავტორო უფლებები: INTEX Ltd.

ნახაზი:
1.ჭრილი 1-1.

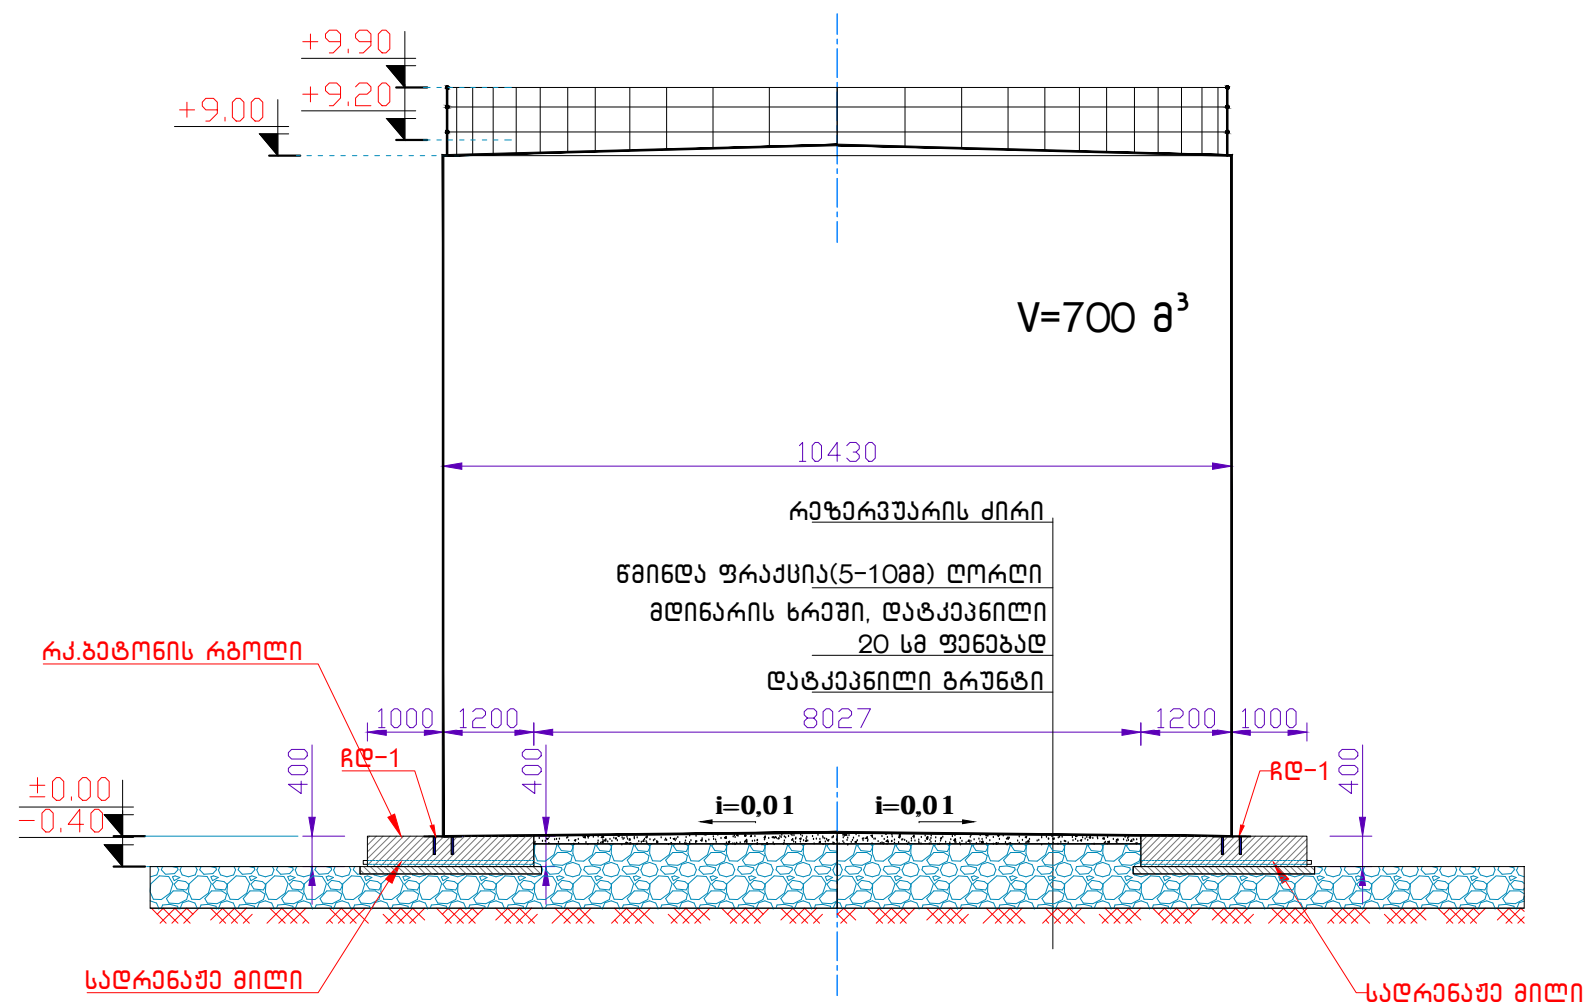

01 ————— ჭრილი 2-2
მასშტაბი 1:100

დამგვამარებელი:
შპს „ინტექსი“ ს/ა.: 211349753
ვაჟა ფშაველას გამზ. №16
0160 თბილისი, საქართველო


№3'. სახანძრო წყლის
სამარაგო 700 მ³ ტევადობის
ვერტიკალური რეზერვუარი

± 0.00 = 541.95

დამკვეთი: შპს „სოფარ ჯორჯია
ვეტროლუმი“
ID ნომერი: 202352514

ობიექტი:
გათხვედრებული ნახშირწყალბადიანი
აირის საცავი
მის.:
ქ.თბილისი, საღურა ლილოს მიმდებარედ (ნაპ. №005/061)

სიტუაციური გეგმა

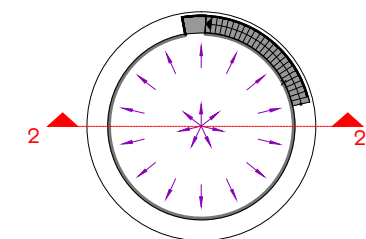

№	თარიღი
1	
2	
3	
4	
5	
6	

გამოცემა: 07. 2019 წ.

პროექტის №

DWG FILE:


შეასრულა: ზ. ნადირაძე

შეამოწმა: თ. გოცირიძე

საავტორო უფლებები: INTEX Ltd.

ნახაზი:

1.3 რილი 2-2.

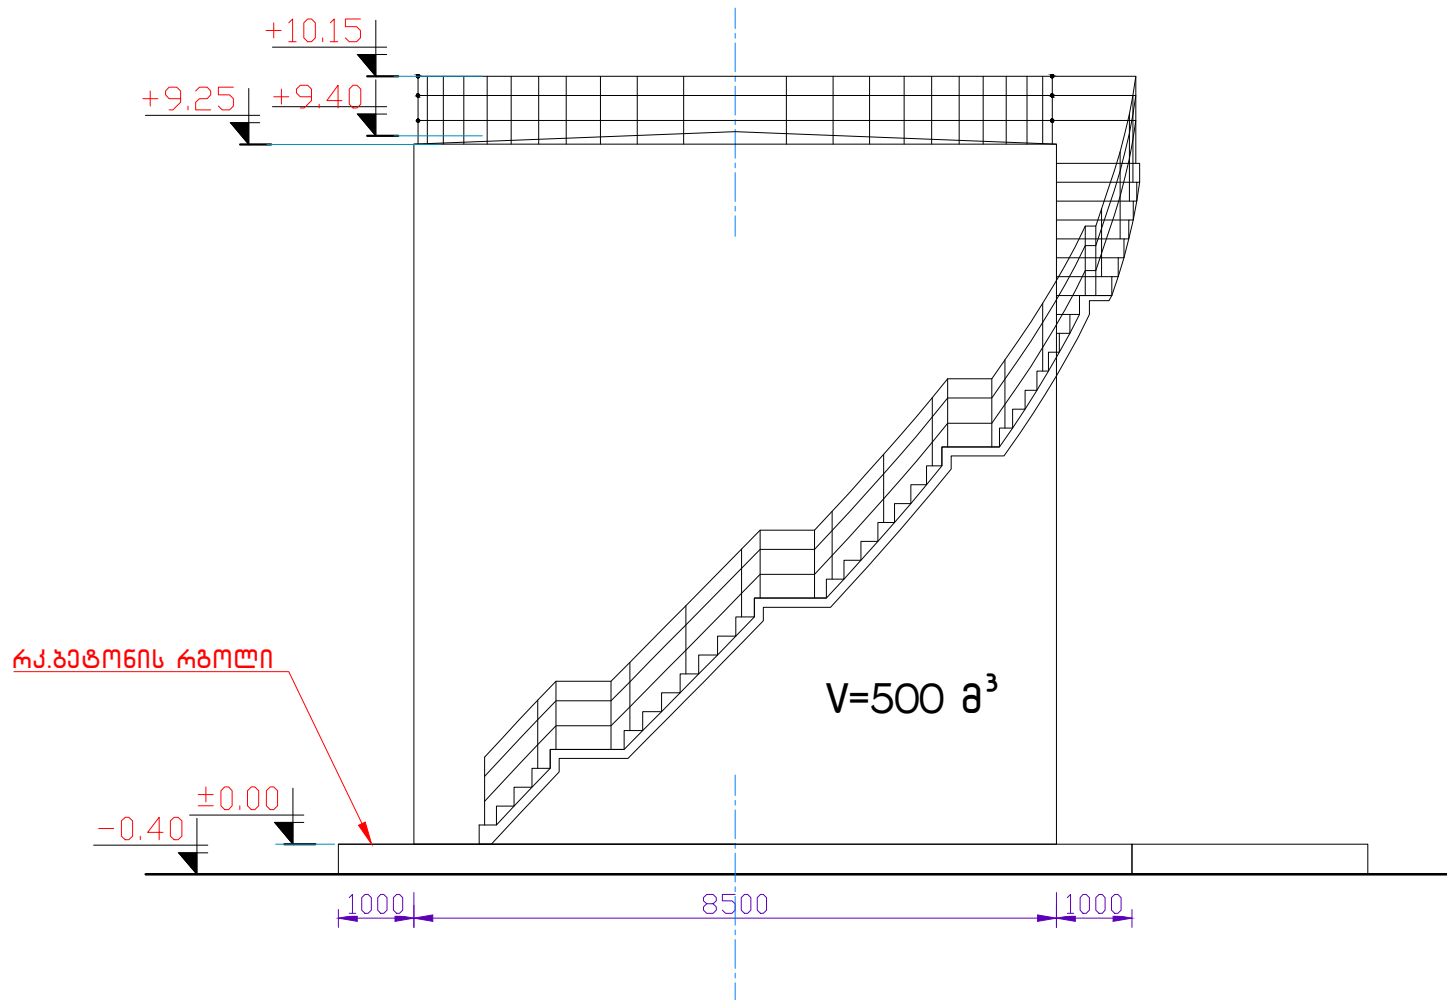

01 ————— ფასადი
მასშტაბი 1:100

INTEx
ULTIMATE DESIGN

დამგვამარებელი:
შპს „ინტექსი“ ს/ა.: 211349753
ვაჟა ფშაველას გამზ. №16
0160 თბილისი, საქართველო


№3. სახანძრო წყლის
სამარაგო 500 მ³ ტევადობის
ვერტიკალური რეზერვუარი

± 0.00 = 541.95

დამკვეთი: შპს „სოფარ ჯორჯია
კაბროლეში“
ID ნომერი: 202352514

ოზიქები:
გათხვედრებული ნახირწყალბადიანი
აირის საცავი
მის.:
ქ.თბილისი, საღურ ლილოს მიმდ-
ბარედ (ნაპ. №005/061)

სიტუაციური გეგმა

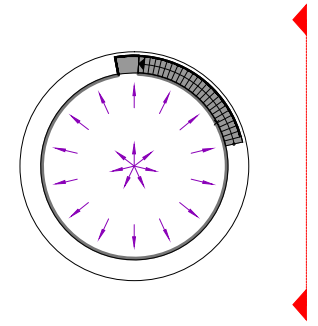

№	თარიღი
1	
2	
3	
4	
5	
6	

გამოცემა: 07. 2019 წ.

პროექტის №

DWG FILE:

შეასრულა: ზ. ნადირაძე

შეამოწმა: თ. გოცირიძე


საპატრონო უფლებები: INTEX Ltd.

ნახაზი:


1. ფასადი

A-301

A3

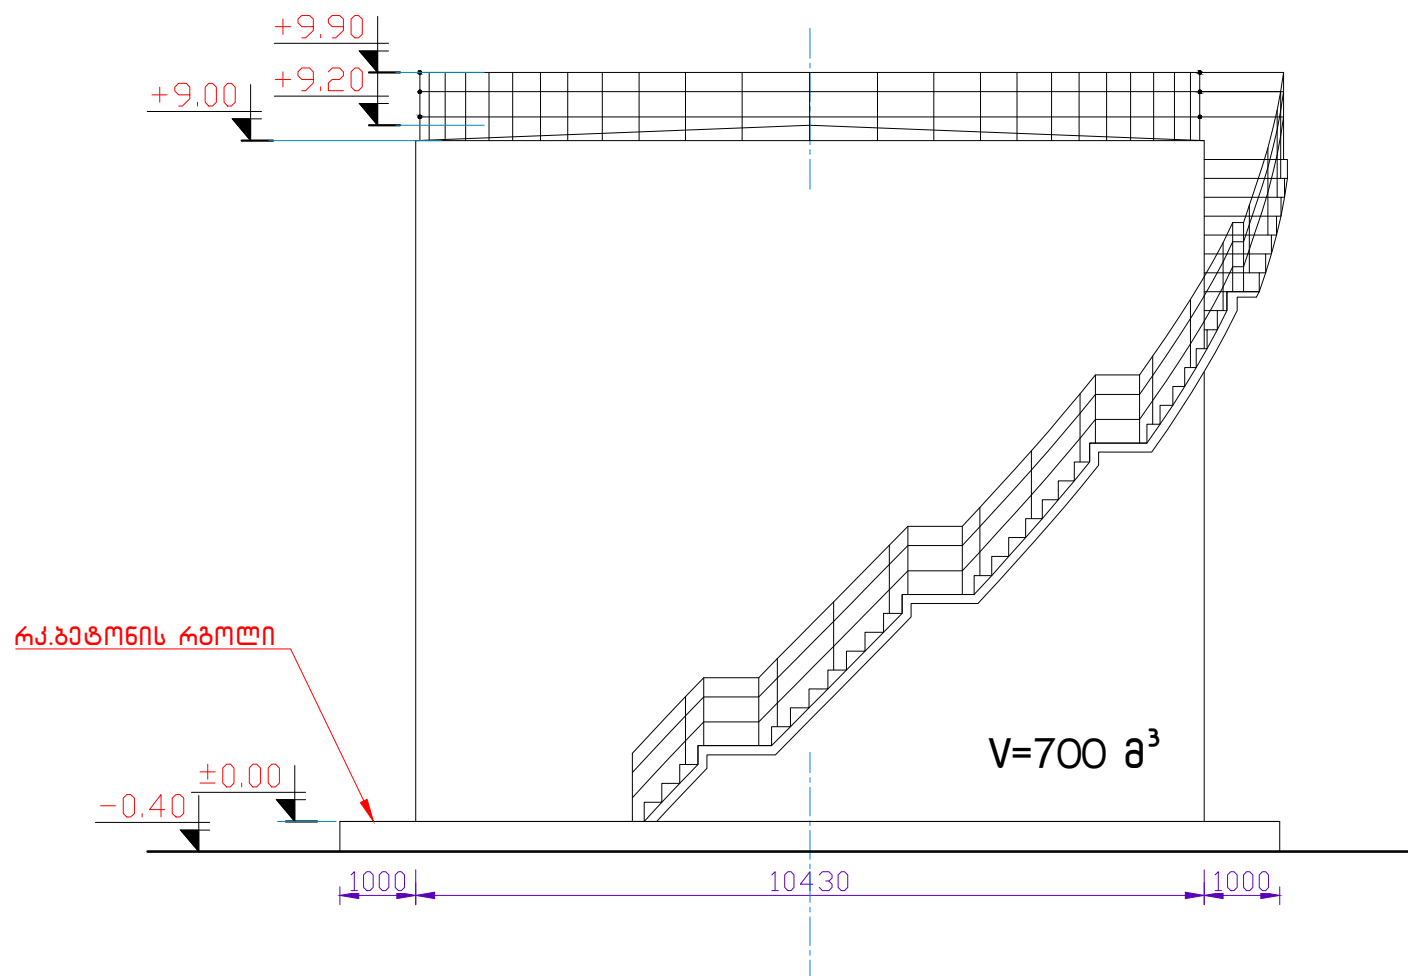

01 ————— ფასადი
მასშტაბი 1:100

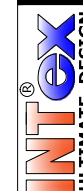

დამგმვარებული:
შპს „ინტექსი“ ს/ა.: 211349753
ვაჟა ფშაველას გამზ. №16
0160 თბილისი, საქართველო


№3/. სახანძრო წყლის
სამარაგო 700 მ³ ტევადობის
ვერტიკალური რეზერვუარი

± 0.00 = 541.95

დამკვეთი: შპს „სოფარ ჯორჯია
კატროლუმი“
ID ნომერი: 202352514

ობიექტი:
გათხვედრებული ნახშირწყალბადიანი
აირის საცავი
მის.:
ქ.თბილისი, საღურა ლილოს მიმდებარედ (ნაპ. №005/061)

სიტუაციური გეგმა

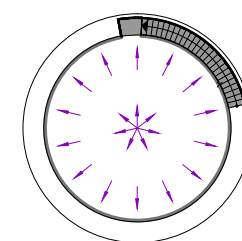

№	თარიღი
1	
2	
3	
4	
5	
6	

გამოცემა: 07. 2019 წ.

პროექტის №

DWG FILE:

შეასრულა: ზ. ნადირაძე

შეამოწმა: თ. გოცირიძე

საავტორო უფლებები: INTEX Ltd.

ნახაზი:

1. ფასადი

A-302

A3