

ქ.თბილისში, სადგურ ლილოს მიმდებარედ (ნაკვ. №005/061) შპს „სოკარ
ჯორჯია კეტროლეუმი“-ს 1100 მ³ ტევადობის გათხევადებული
ნახშირწყალბადიანი აირის (ბნა) საწყობის
მშენებლობის პროექტი

ობიექტი № 6 -- სარეზერვუარო პარკი საერთო ტევადობით 1100 მ³

არქიტექტურული ნაწილი



დამგამგარებელი:
შპს „ინტექსი“ ს/ა.: 211349753
ვაჟა ფშაველას გამზ. №16
0160 თბილისი, საქართველო

± 0.00 = 542.48

დამკვეთი: შპს „სოკარ ჯორჯია
ვატროლუმი“
ID ნომერი: 202352514

ობიექტი:
ვატროპროდუქტების საწყობი
მის.:
ქ.თბილისი, სადგურ ლილოს მიმდებარედ (ნაპ. №005/061)

სიტუაციური ჯრილი

№	თარიღი
1	
2	
3	
4	
5	
6	

გამოცემა: 08. 2019 წ.

ჯგუფის №
DWG FILE: SOCAR LPG TERMINAL

შეასრულა: ზ. ნადირაძე


შეამოწმა: თ. გომირიძე

საავტორო უფლებები: INTEX Ltd.



ნახაზი:
1. გეგმა -1.00 ნიშნულზე

A-101

A3

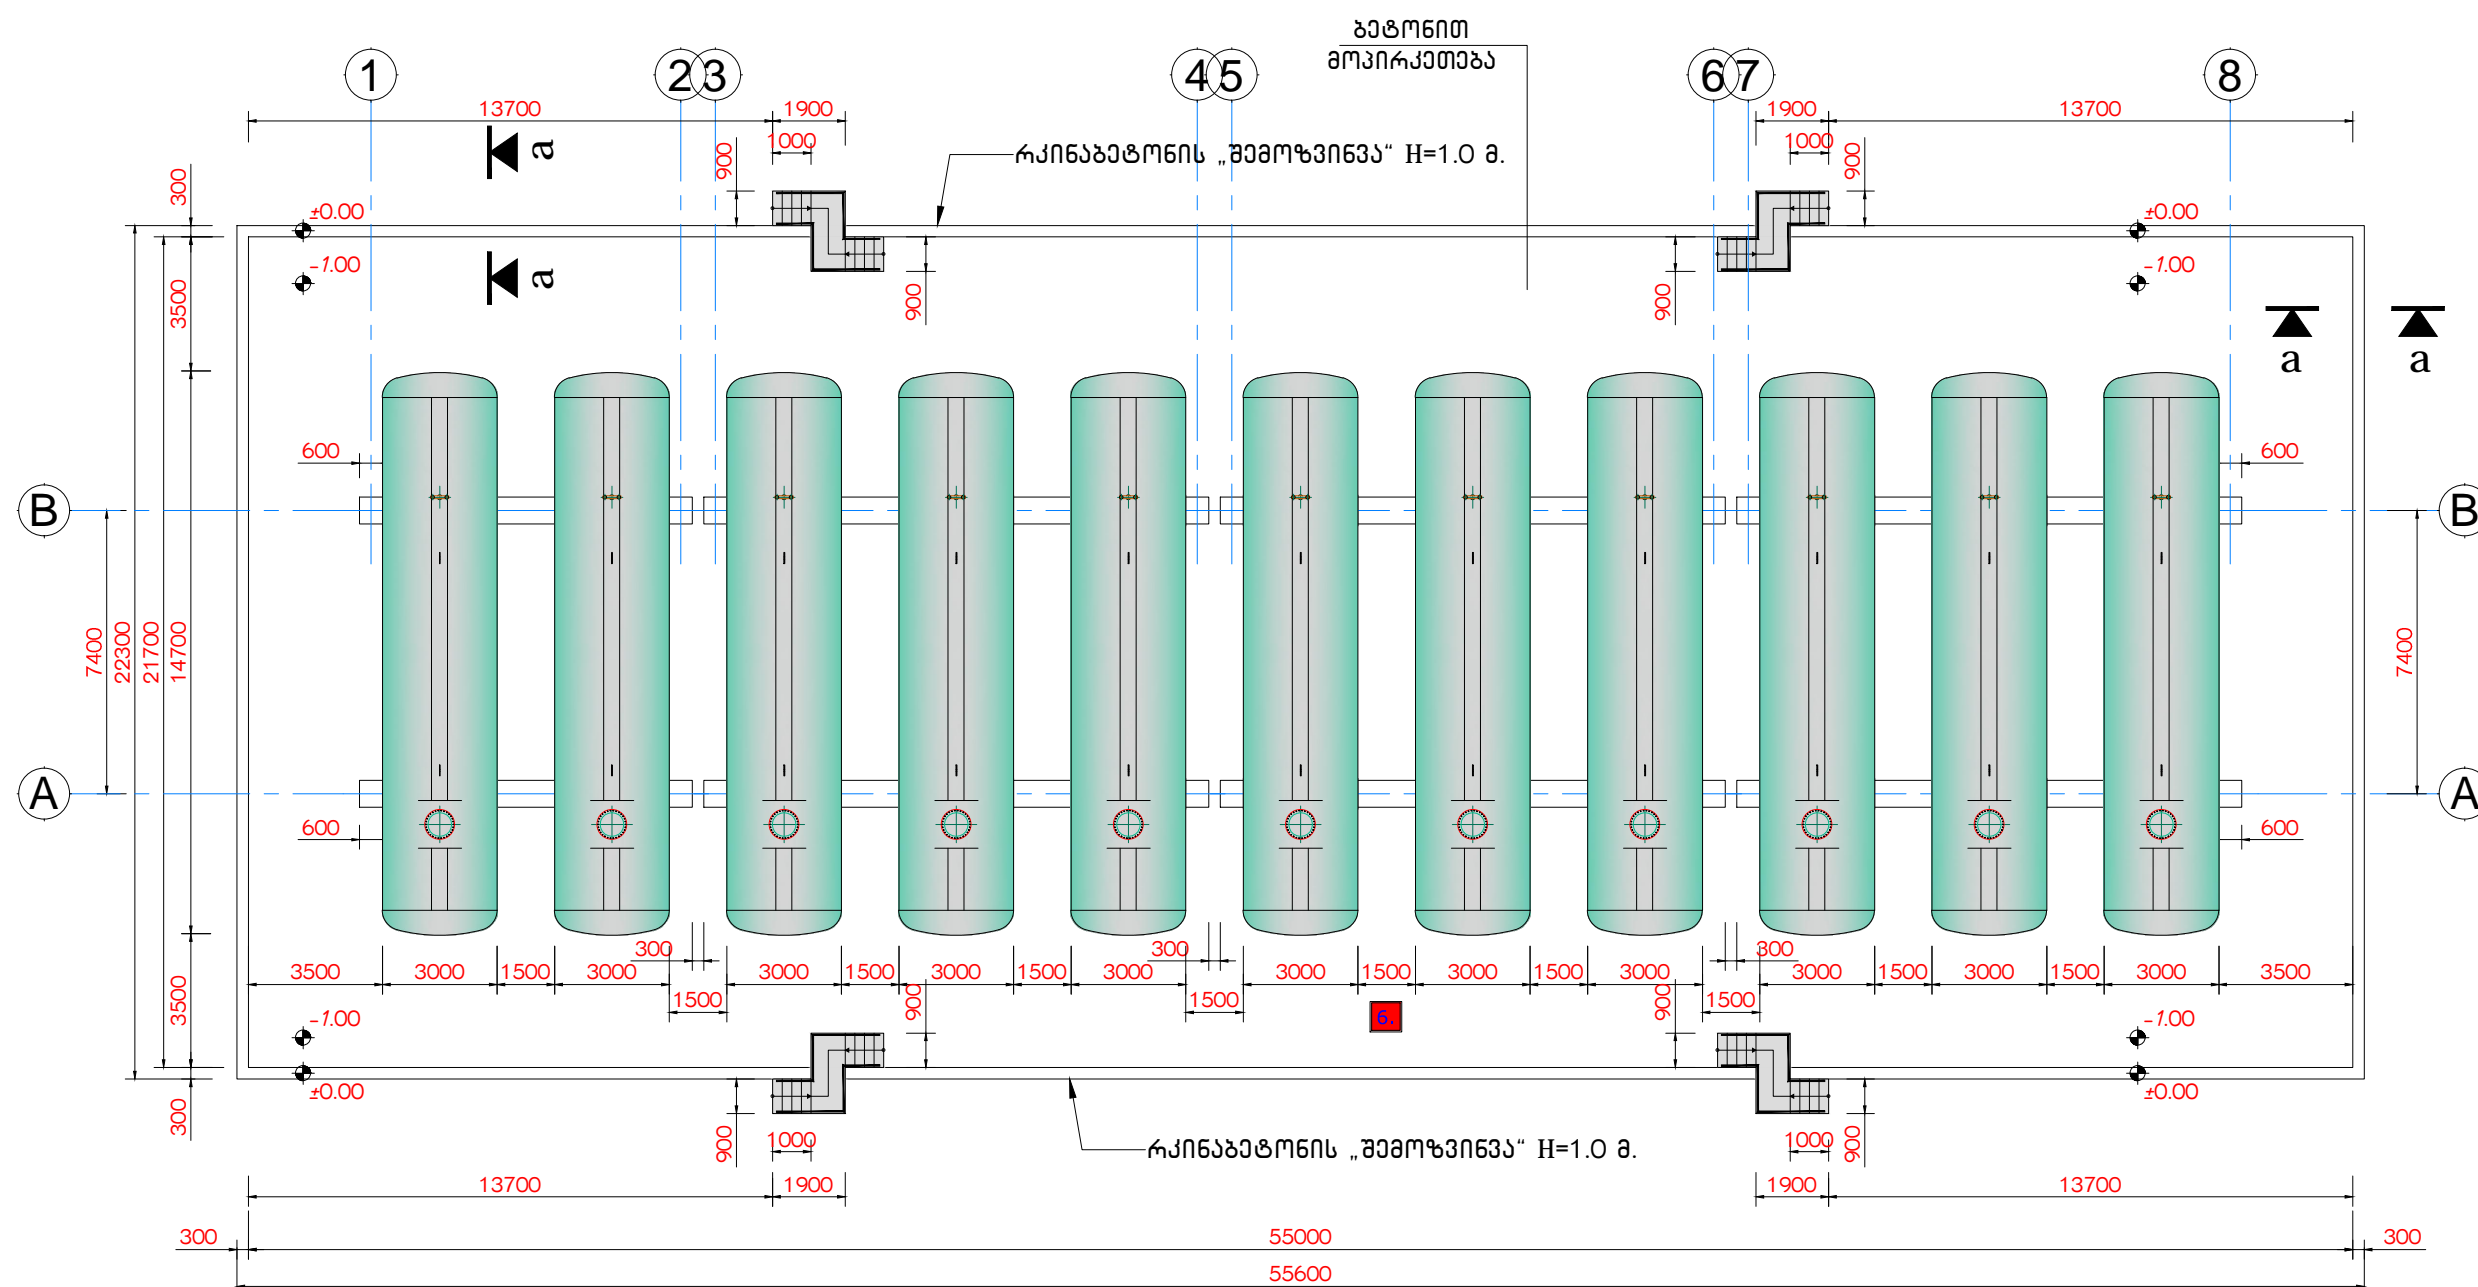

01 გეგმა -1.00 ნიშნულზე
მასშტაბი 1:200

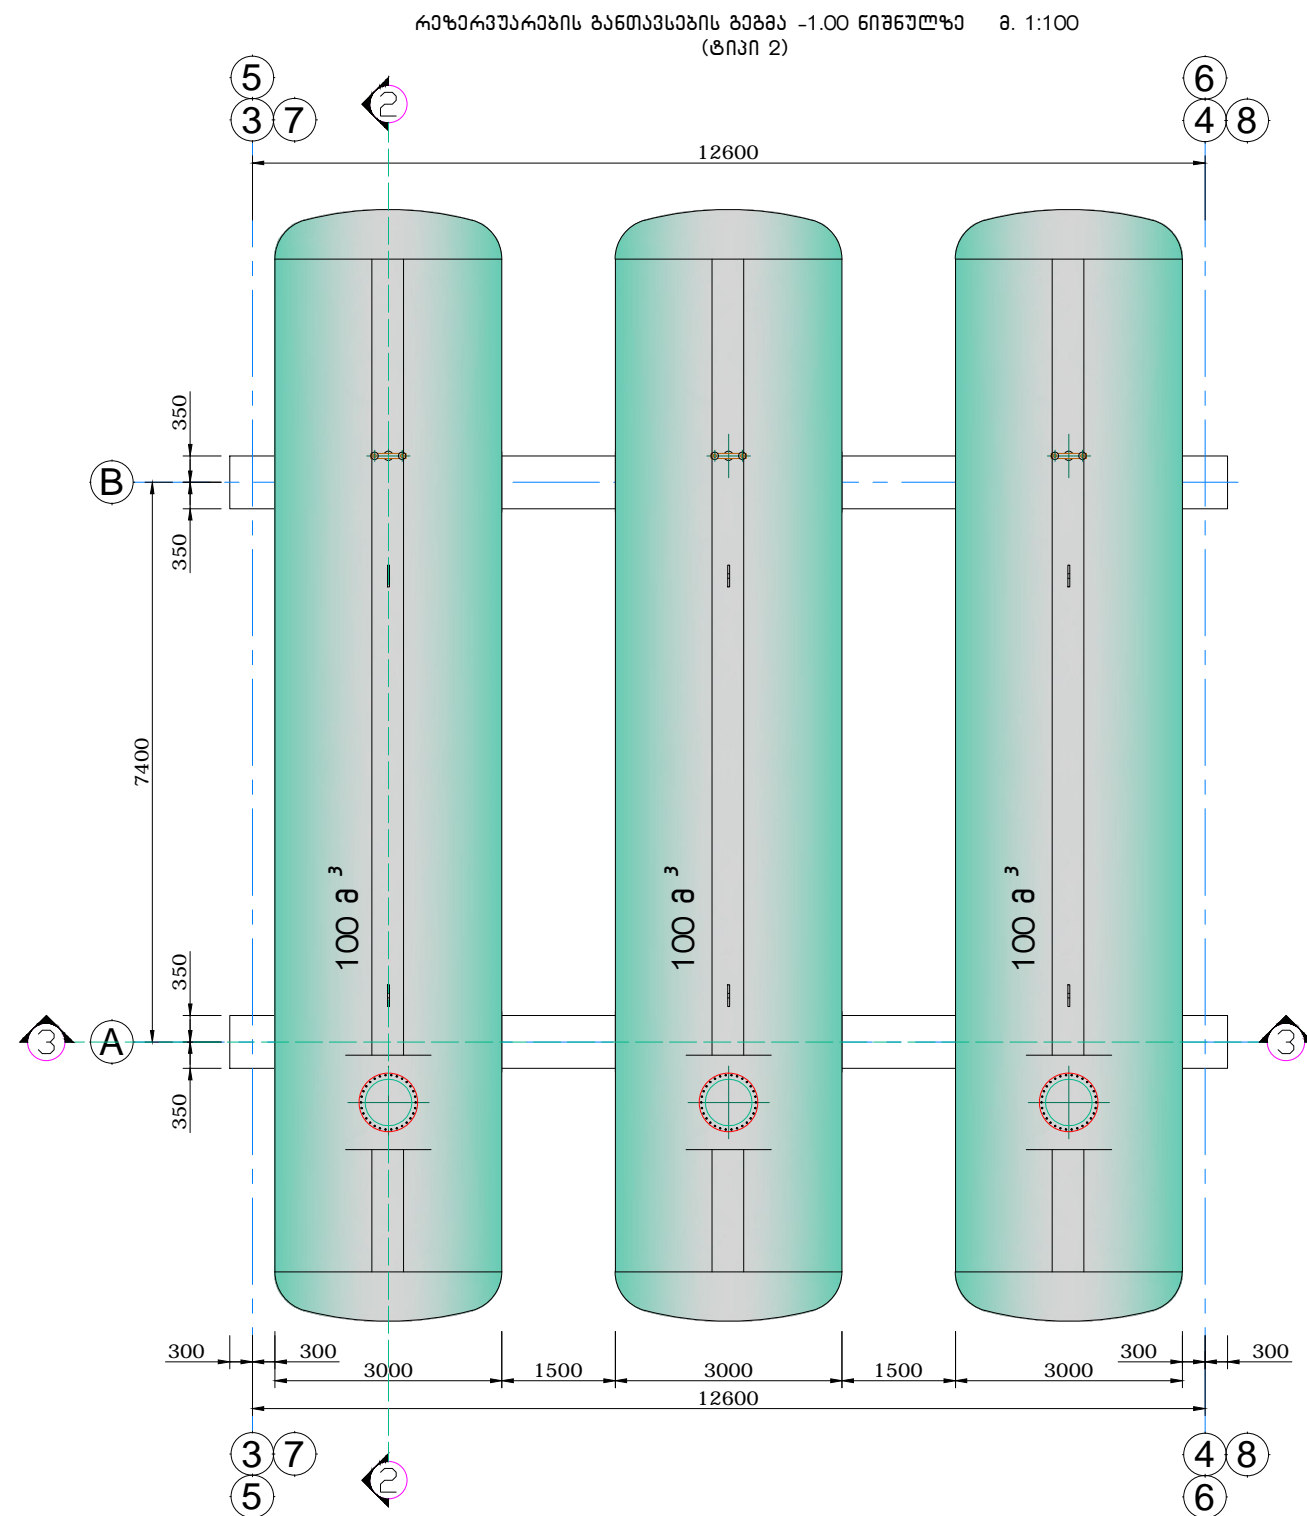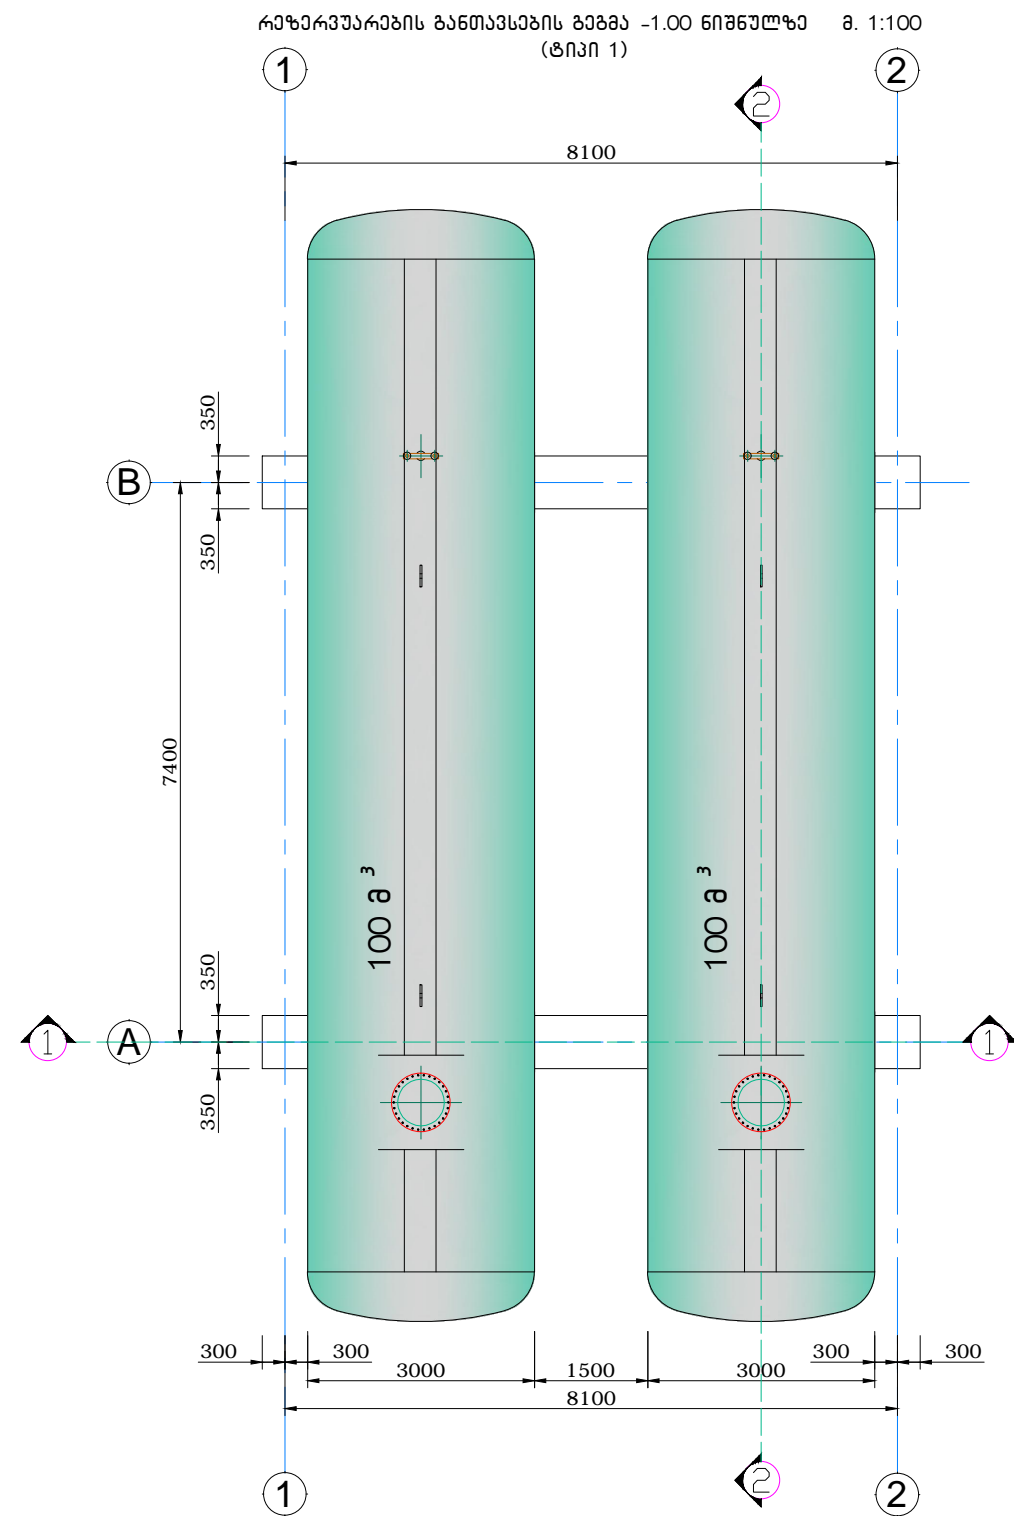

01 რეზერვუარების განთავსების გეგმა ტიპი-1
მასშტაბი 1:100

02 რეზერვუარების განთავსების გეგმა ტიპი-2
მასშტაბი 1:100

INTEx
ULTIMATE DESIGN

დამგეგმარებელი:
შპს „ინტექსი“ ს/ა.: 211349753
ვაჭა ფშაველას გზა. №16
0160 თბილისი, საქართველო

± 0.00 = 542.48

დამკვეთი: შპს „სოკარ ჯორჯია
ჰაბროლუმი“
ID ნომერი: 202352514

ობიექტი:
ნავთობპროდუქტების საწყობი
მის.:
ქ.თბილისი, სადგურ ლილოს მიმდებარედ (ნაპ. №005/061)

სიტუაციური ჰრილი

№	თარიღი
1	
2	
3	
4	
5	
6	

გამოცემა: 08. 2019 წ.

პროექტის №
DWG FILE: SOCAR LPG TERMINAL

შეასრულა: ზ. ნადირაძე
შეამოწმა: თ. გომეზიძე


საავტორო უფლება: INTEx Ltd.

- ნახაზი:
1. რეზერვუარების განთავსების გეგმა ტიპი-1;
 2. რეზერვუარების განთავსების გეგმა ტიპი-2

A-102


A3

ჭრილი 1-1. შ. 1:100

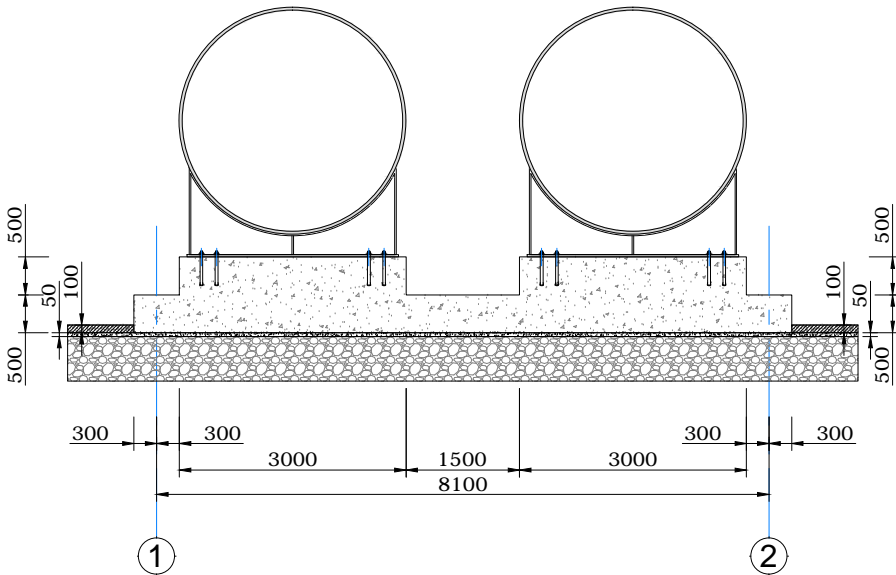


01 ჭრილი 1-1
მასშტაბი 1:100

ჭრილი 3-3. შ. 1:100

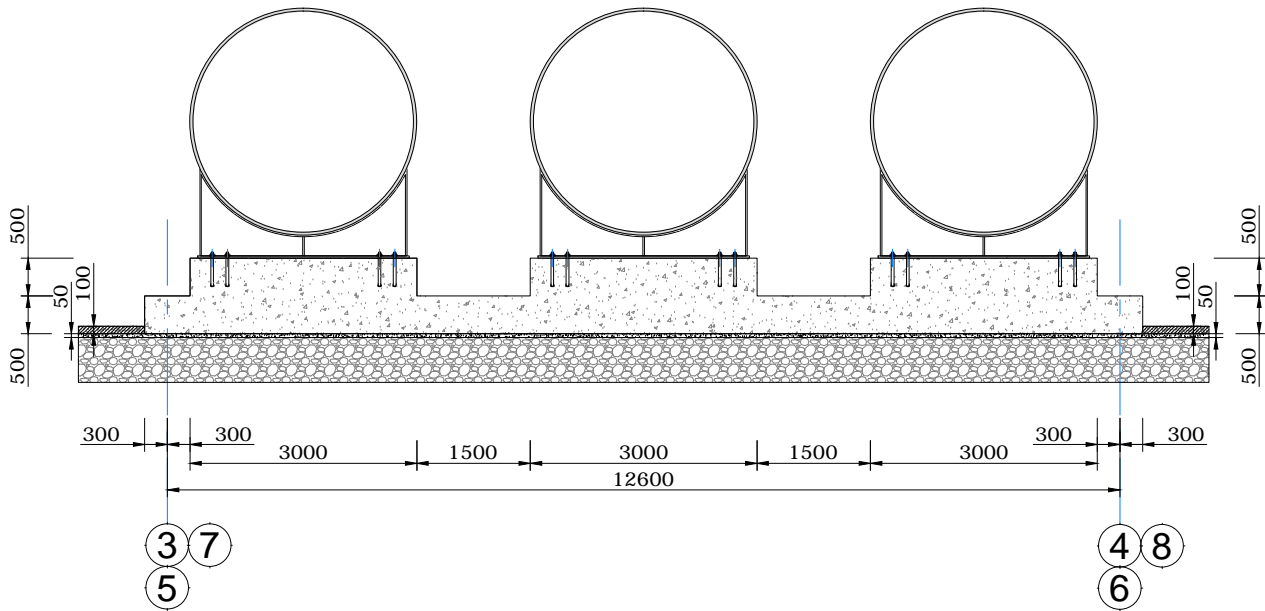


03 ჭრილი 3-3
მასშტაბი 1:100

ჭრილი 2-2. შ. 1:100

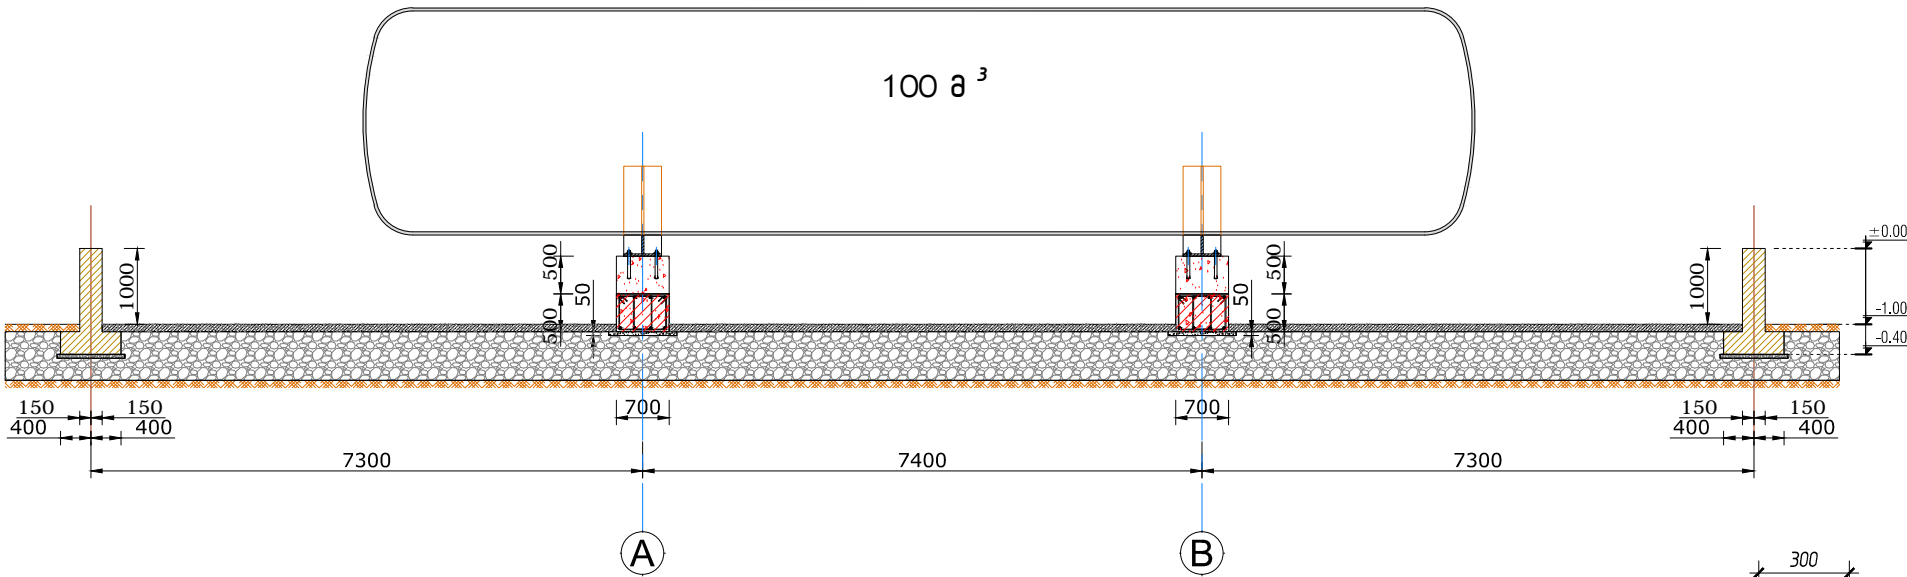

02 ჭრილი 1-1
მასშტაბი 1:100

04 რეგისტრაციის ადრის ავტო
მასშტაბი 1:25

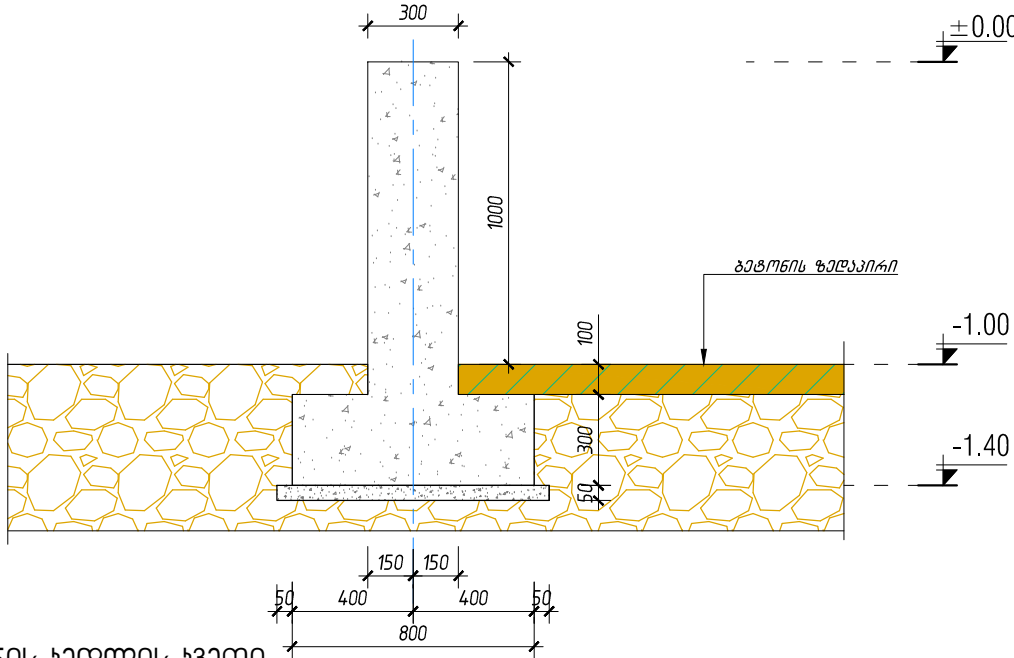

INTEx
ULTIMATE
DESIGN

დამკვეთი: შპს „ინტექსი“ ს/ა. 211349753
პროექტი: შპს „ინტექსი“ ს/ა. 211349753
0160 თბილისი, საქართველო

± 0.00 = 542.48

დამკვეთი: შპს „სოკარ ჯორჯია“
პროექტი: შპს „სოკარ ჯორჯია“
ID ნომერი: 202352514

ობიექტი:
ნავთობპროდუქტების საწყობი
მის.:
ქ.თბილისი, სადგურ ლილოს მიმდებარედ (ნაპ. №005/061)

სიტუაციური ჭრილი

№	თარიღი
1	
2	
3	
4	
5	
6	

გამოცემა: 08. 2019 წ.

პროექტის №
DWG FILE: SOCAR LPG TERMINAL

შეამუშავა: ზ. ნადირაძე
შეამოწმა: თ. გომირიძე

საპროექტო უფლებები: INTEx ltd.

ნახაზი:
1. ჭრილი 1-1;
2. ჭრილი 2-2;
3. ჭრილი 3-3;
4. რეგისტრაციის ადრის ავტო.

A-201

A3