



ქ.თბილისში, სადგურ ლილოს მიმდებარედ (ნაკვ. №005/061) შპს „სოკარ  
ჯორჯია კეტროლეუმი“-ს 1100 მ<sup>3</sup> ტევადობის გათხევადებული  
ნახშირწყალბადიანი აირის (ბნა) საწყობის  
მშენებლობის პროექტი

(ავტოცისტერნების ამვსები სვეტის ფარდული -- ობიექტი № 7 )


*არქიტექტურული ნაწილი*

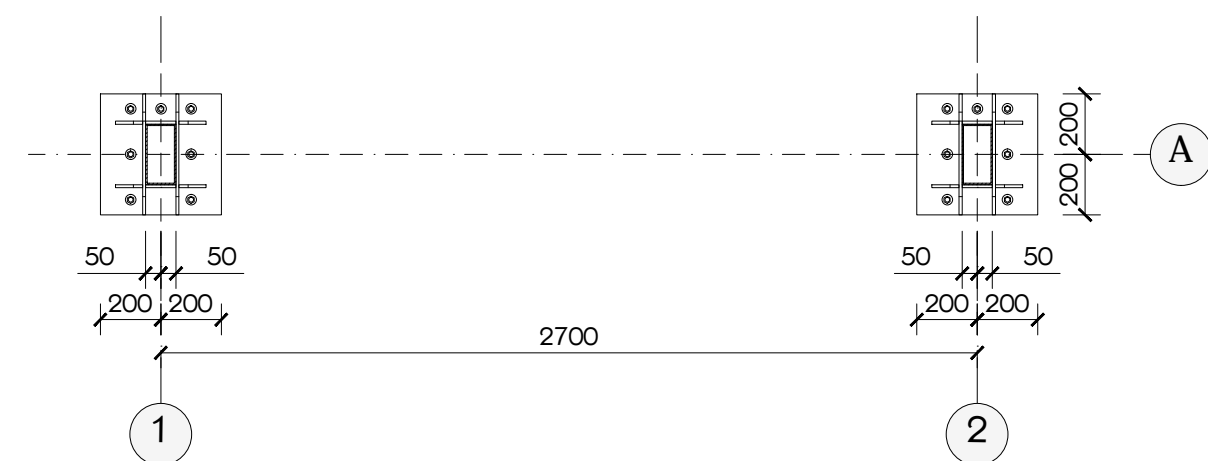


01 გვერდი -0.15 ნიშნულზე  
მასშტაბი 1:25

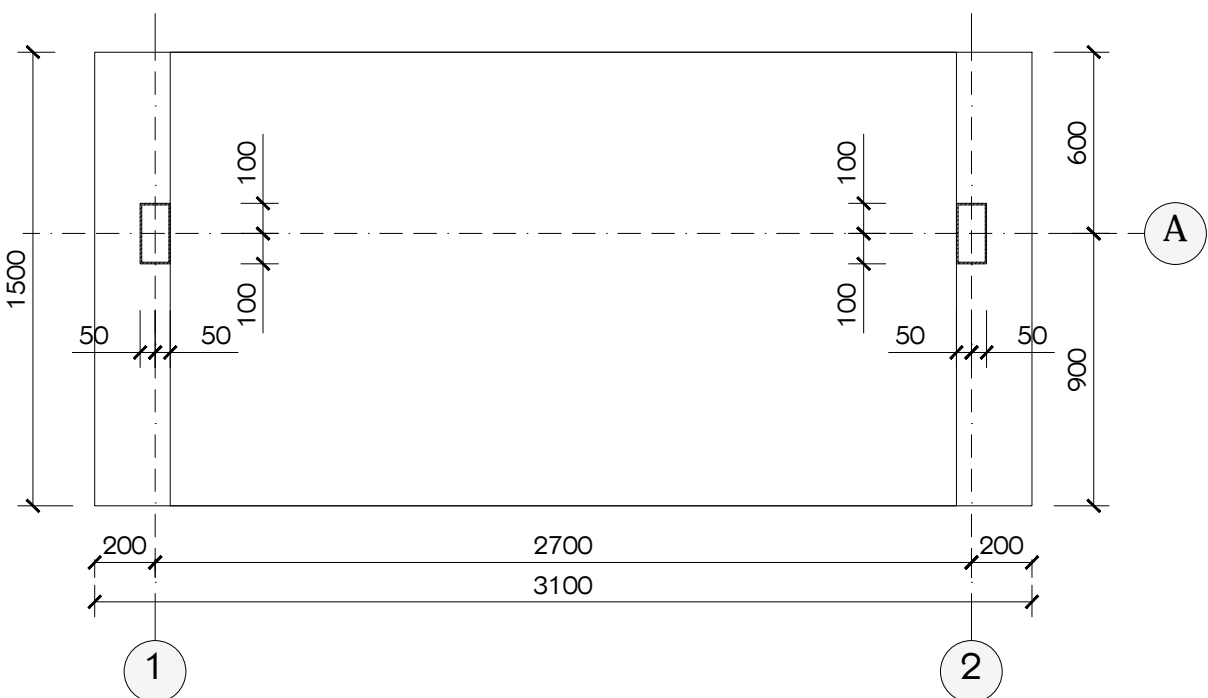

02 გვერდი ±0.00 ნიშნულზე  
მასშტაბი 1:25

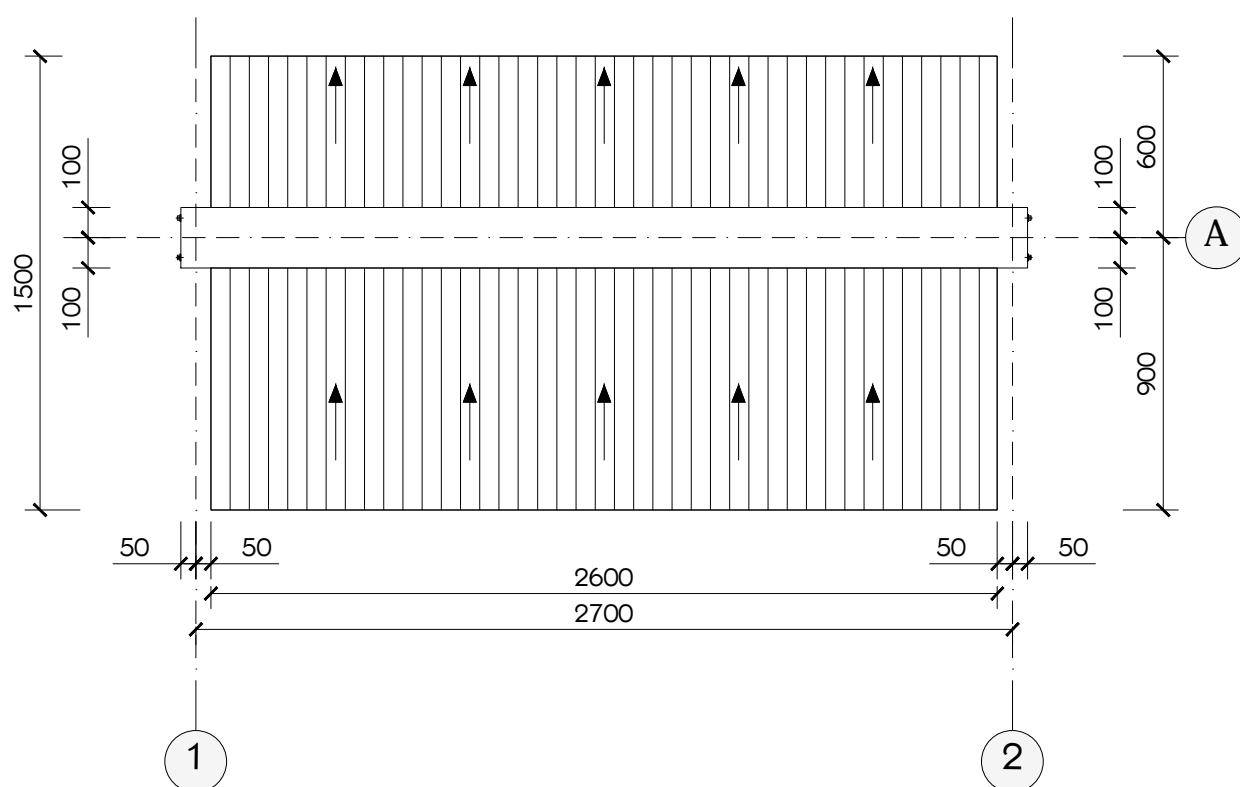

03 გადახურვის გვერდი  
მასშტაბი 1:25



დამგამარეალები:  
შპს „ინტექსი“ ს/ა.: 211349753  
ვაჟა ფშაველას გამზ. №16  
0160 თბილისი, საქართველო

№7. ავტოცისტარების  
ამსკები სკების ფარდული


დამკვეთი: შპს „სოჰარ ჯორჯია  
ჰაბროლეში“  
ID ნომერი: 202352514


ობიექტი:  
ნავთობპროდუქტების საწყობი  
მის.:  
ქ.სამბრადია, ქუჩა ბახბაძე, ჩიხი I, №23

№	თარიღი
1	
2	
3	
4	
5	
6	

გამოცემა:
09. 2019 წ.

პროექტის №
DWG FILE: SAMTREDIA SOCAR OIL TERMINAL

გეოსრულა: ზ. ნადირაძე


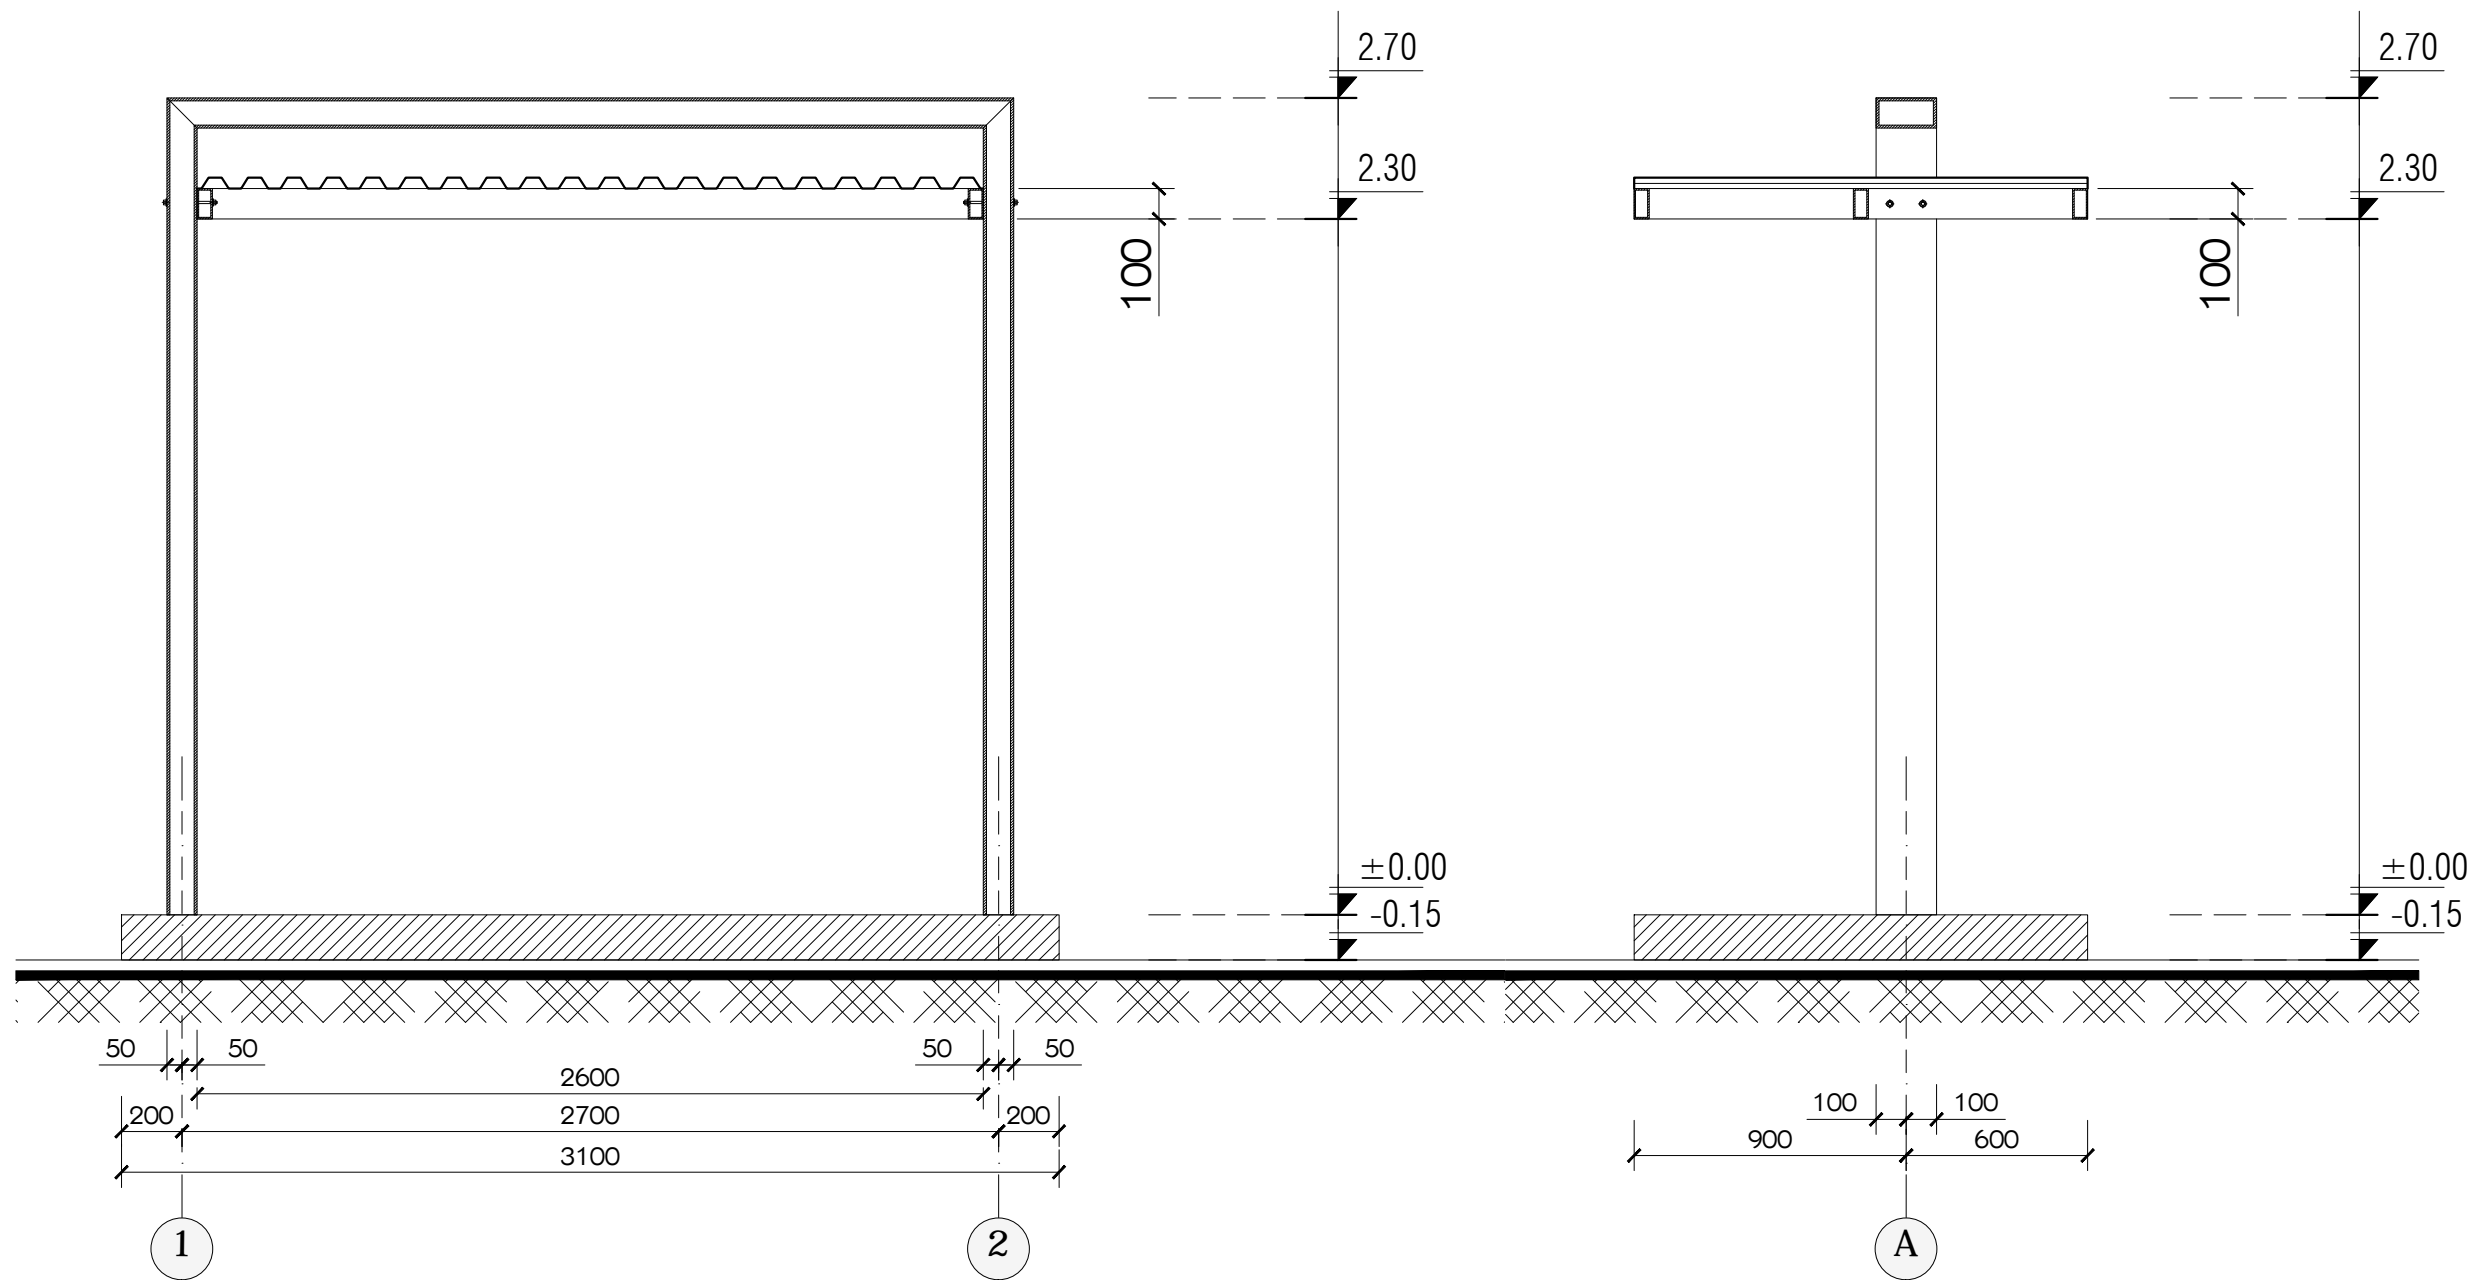
გეომონტაჟი: თ. გომიროძე


საპროექტო უფლებები:
INTEX Ltd.

ნახაზი:  
გვერდი - 0.15 ნიშნულზე;  
გვერდი ±0.00 ნიშნულზე;  
გადახურვის გვერდი.

A-101

A3



01      ჯრილი 1-1  
მასშტაბი 1:25

02      ჯრილი 2-2  
მასშტაბი 1:25

**INTEx**®  
ULTIMATE DESIGN

დამგამარეაბელი:  
შპს „ინტექსი“ ს/ა.: 211349753  
ვაჟა ფშაველას გამზ. №16  
0160 თბილისი, საქართველო

№7. ავტოტრასტარების  
ამსვლი სვების ფარული

დამგამარე: შპს „სოკარ ჯორჯია  
ვებოლაჟი“  
ID ნომერი: 202352514

ობიექტი:  
ნავთობტრასტარების საფარი  
მის.:  
ქ.სამტრედია, ქუჩა ბახტაძე, რიხი I, №23

№	თარიღი
1	
2	
3	
4	
5	
6	

გამოცემა: 09. 2019 წ.

პროექტის №

DWG FILE: SAMTREDIA SOCAR OIL TERMINAL

გამსკრულა: ზ. ნადირაძე


გამგომდა: თ. გომიგომი

საავტორო უფლებები: INTEx Ltd.

ნახაზი:  
ჯრილი 1-1 ;  
ჯრილი 2-2.


A-301

A3

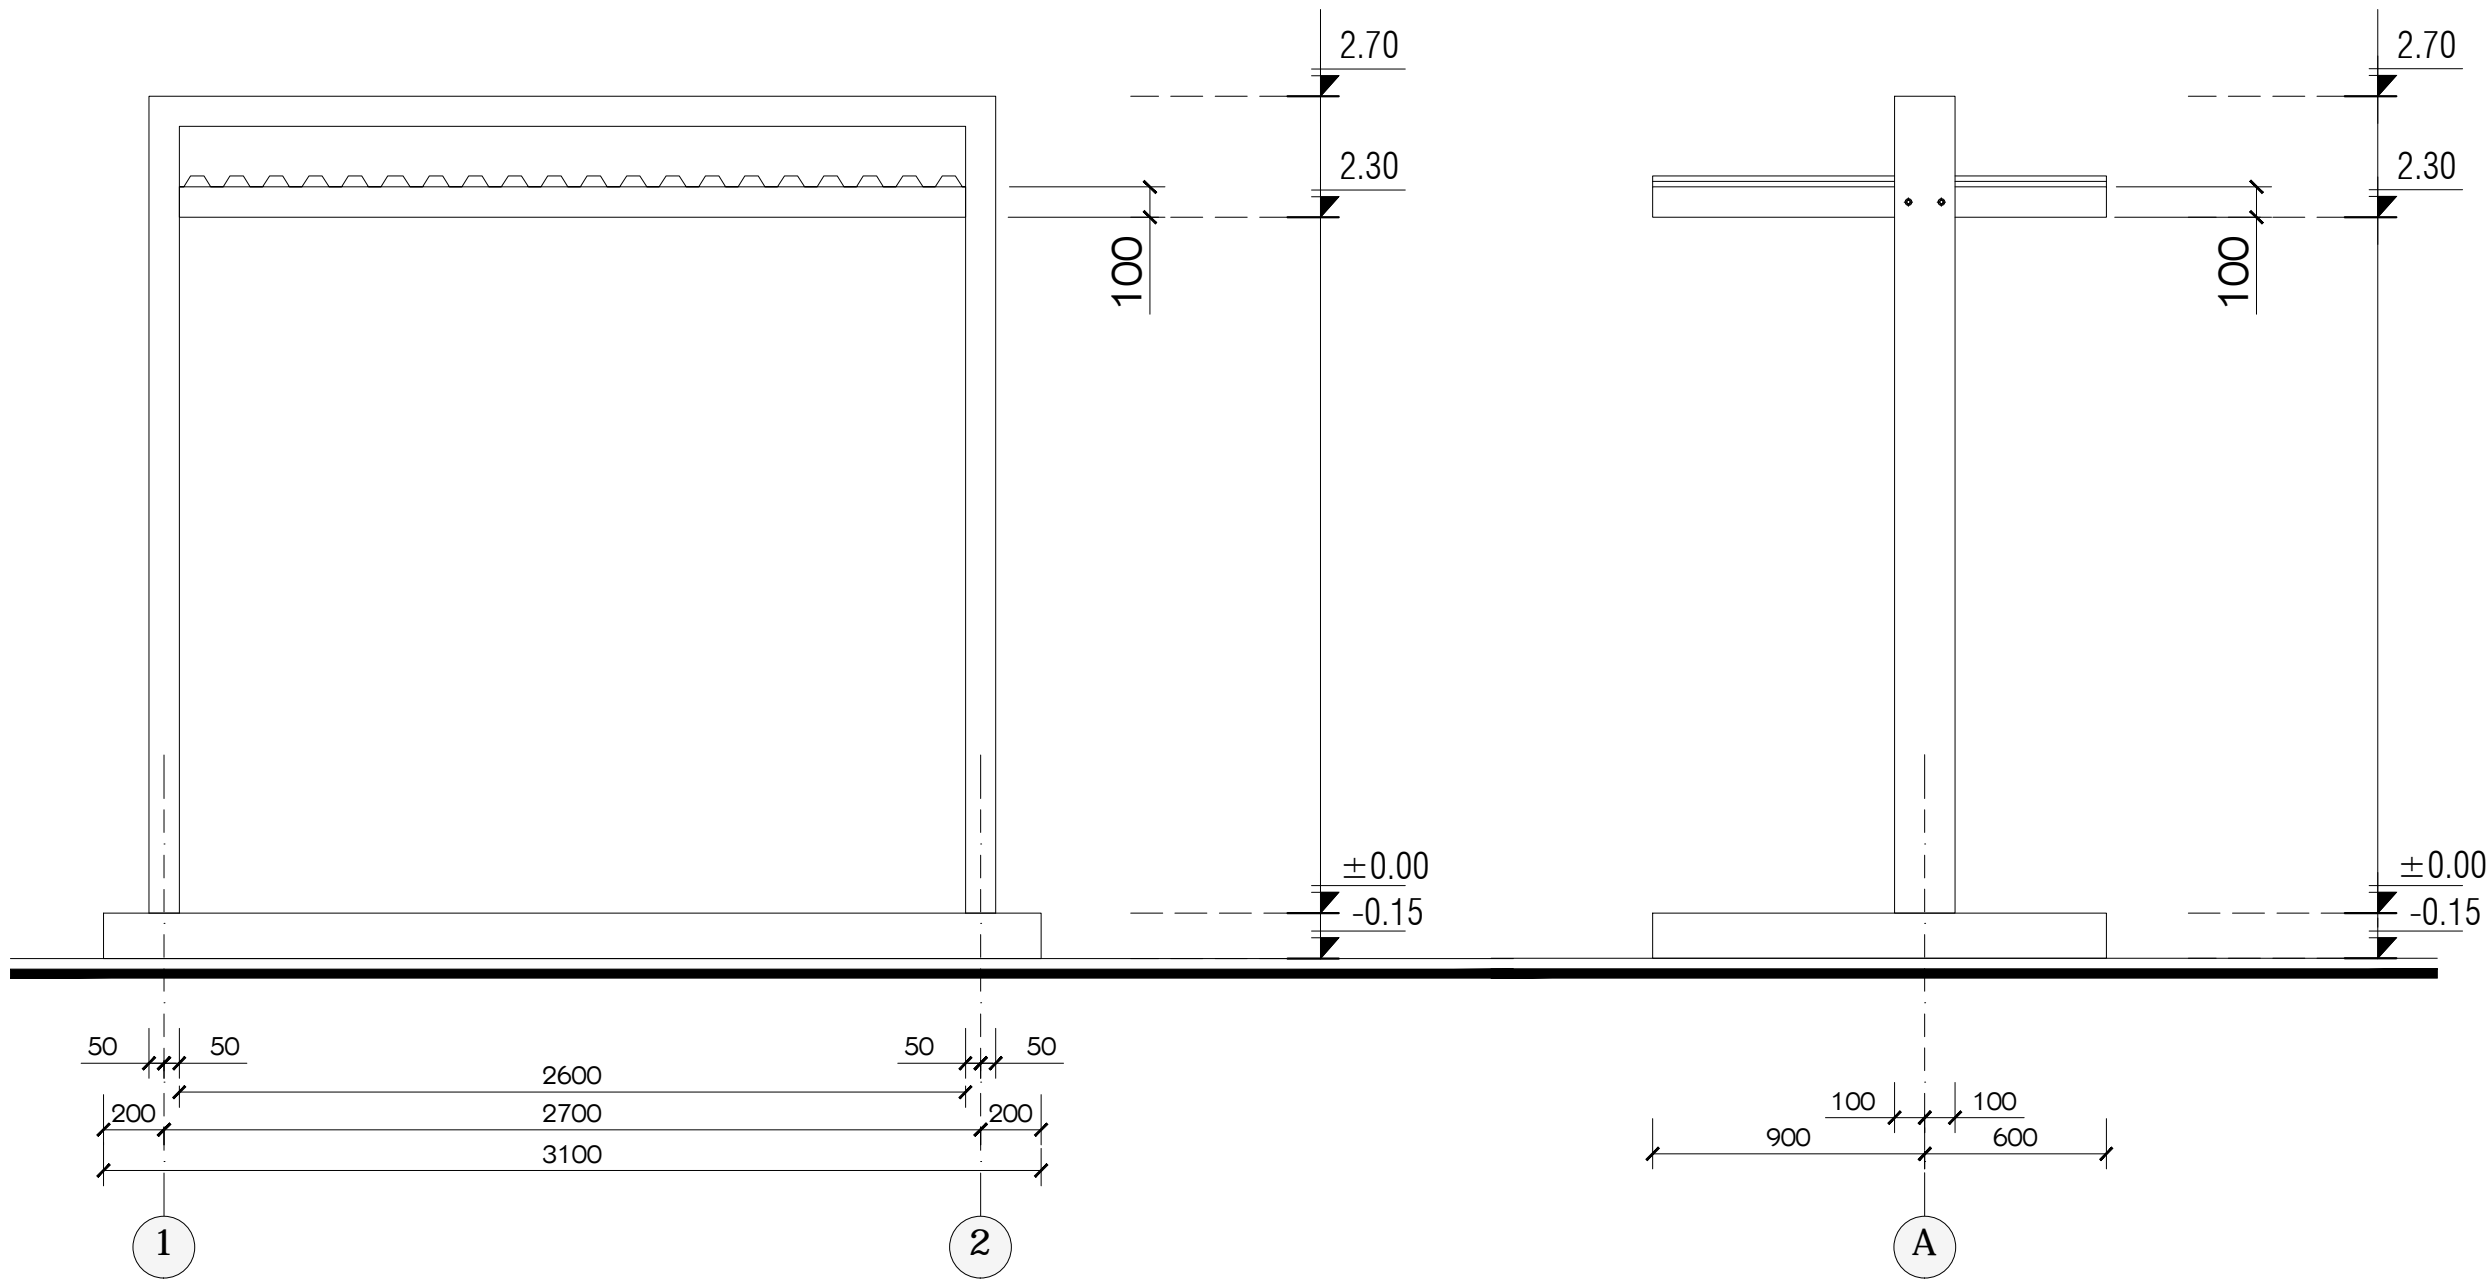

01 ფასადი 1-2 ღერძი  
მასშტაბი 1:25

02 ფასადი A ღერძის გასწვრივ  
მასშტაბი 1:25



დამგამარებელი:  
შპს „ინტექსი“ ს/ა.: 211349753  
ვაჟა ფშაველას გამზ. №16  
0160 თბილისი, საქართველო

№7. ავტოცისტარების  
ამსვლი სკების ფარული

დამკვეთი: შპს „სოკარ ჯორჯია  
ვებოლაჟი“  
ID ნომერი: 202352514

ობიექტი:  
ავტოცისტარების საფარი  
მის.:  
ქ.სამბრელი, ქუჩა ბახტაძე, რიხი I, №23

№	თარიღი
1	
2	
3	
4	
5	
6	

გამოცემა: 09. 2019 წ.

პროექტის №

DWG FILE: SAMTREDIA SOCAR OIL TERMINAL

განსტა: ზ. ნადირაძე

გამოცემა: თ. გომიროძე

საავტორო უფლებები: INTEX Ltd.

ნახაზი:  
ფასადი 1-2 ღერძი;  
ფასადი A ღერძის გასწვრივ.