



ქ.თბილისში, სადგურ ლილოს მიმდებარედ (ნაქვ. №005/061) შპს „სოკარ
ჯორჯია კეტროლეუმი“-ს 1100 მ³ ტევადობის გათხევადებული
ნახშირწყალბადიანი აირის (ბნა) საწყობის
მშენებლობის პროექტი
(არსებული ადმინისტრაციის შენობა -- ობიექტი № 1)

არქიტექტურულ-აზომვითი ნახაზები

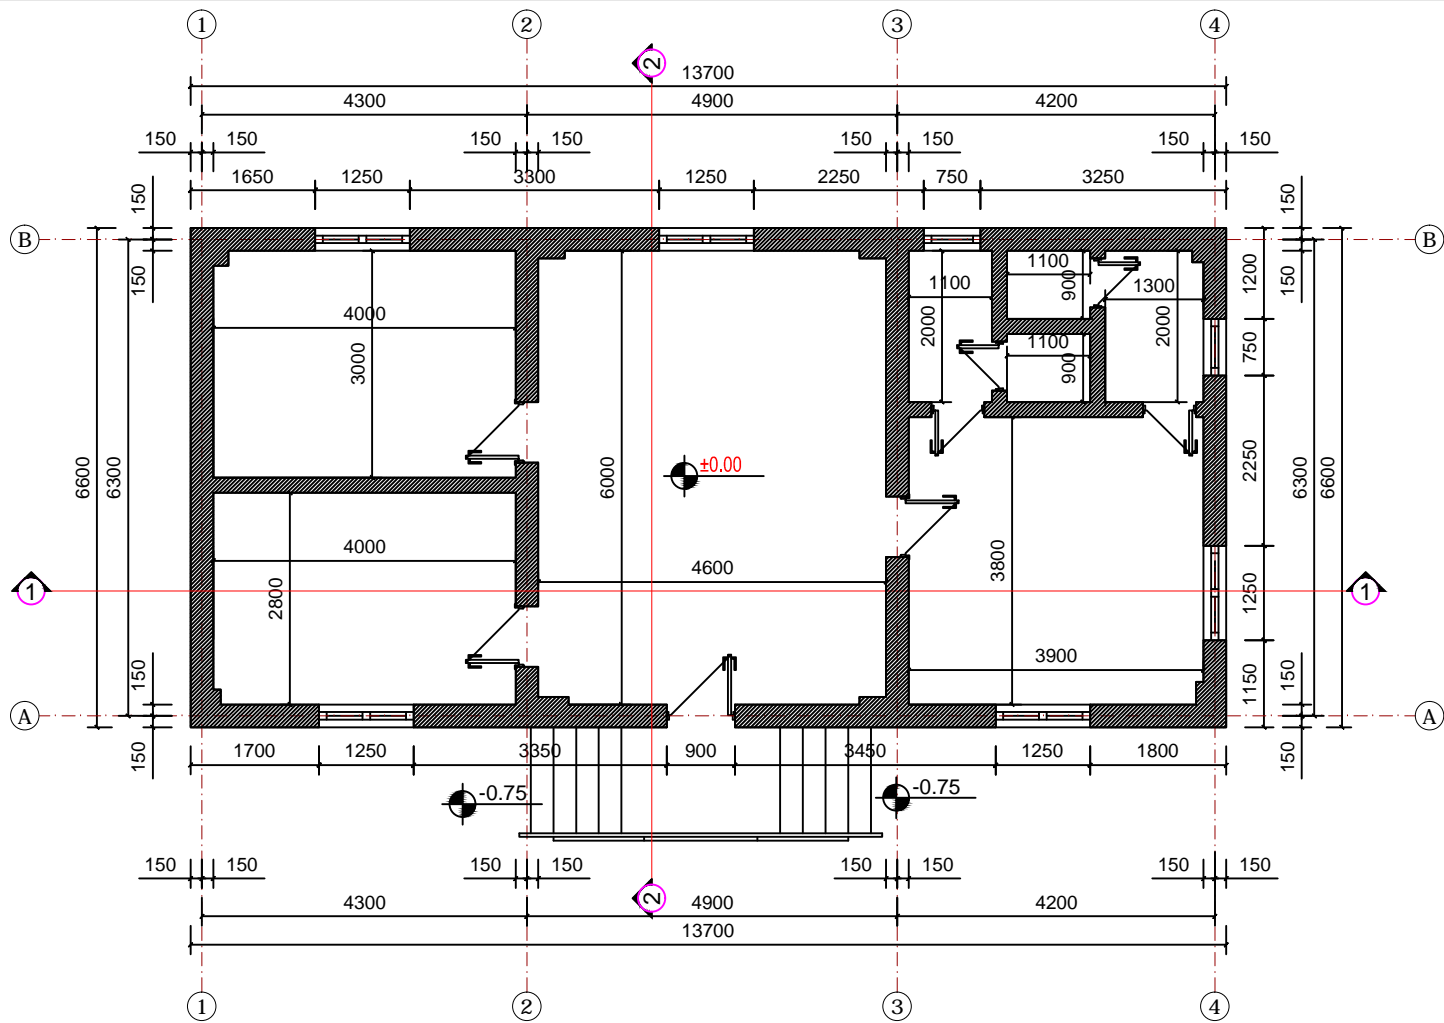

01 გეგმა ±0.00 ნიშნულზე
მასშტაბი 1:100

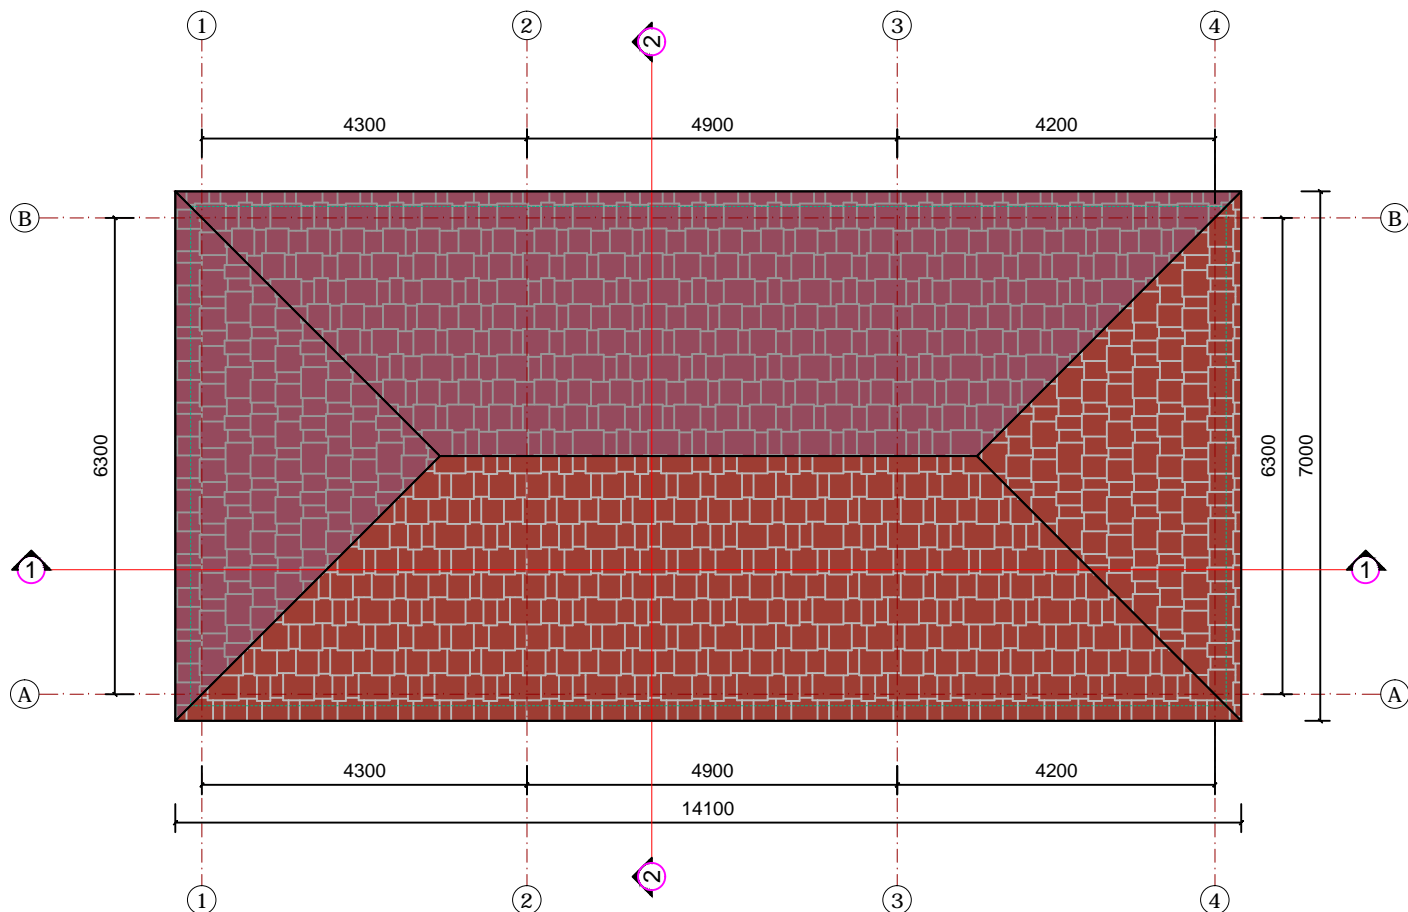

02 სახურავის გეგმა
მასშტაბი 1:100




დამგებმარეალები:
შპს „ინტექსი“ ს/ა.: 211349753
ვაჟა ფშაველას გამზ. №16
0160 თბილისი, საქართველო

დამკვეთი: შპს „სოგარ ჯორჯია
ვატროლუმი“
ID ნომერი: 202352514

ობიექტი:
ნავთობპროდუქტების საწყობი
მის.:
ქ.თბილისი, საღვარეო ლილოს მიმდებარედ (ნაპ. №005/061)

სიტუაციური ჯგუფი

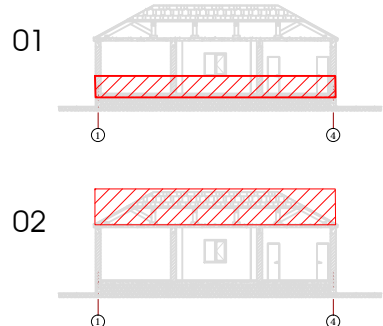

№	თარიღი	
1		
2		
3		
4		
5		
6		

გამოცემა: 08. 2019 წ.

პროექტის №

DWG FILE: SOCAR LPG TERMINAL

გეგმავალი: ზ. ნადირაძე


გამოცემი: თ. გომიგინაძე

საპროექტო უფლებები: INTEx Ltd.


ნახაზი:
1. გეგმა ±0.00 ნიშნულზე
2. სახურავის გეგმა

A-101

A3

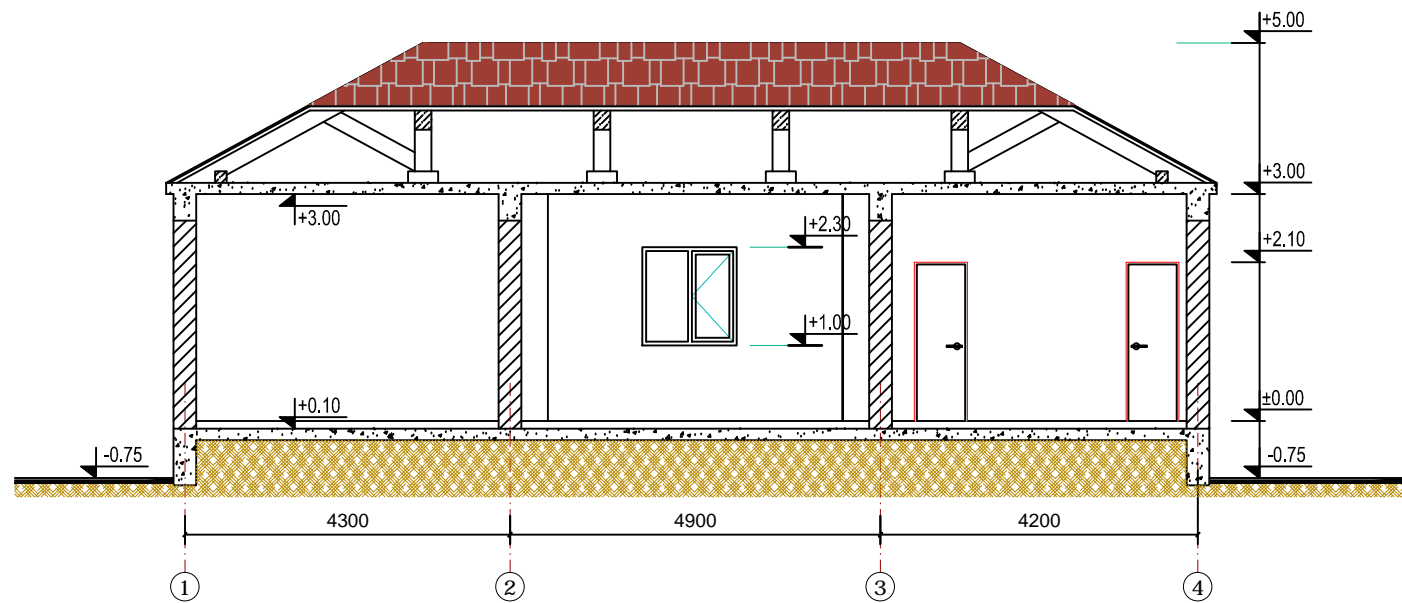

01 ————— ჯრილი 1-1
მასშტაბი 1:100

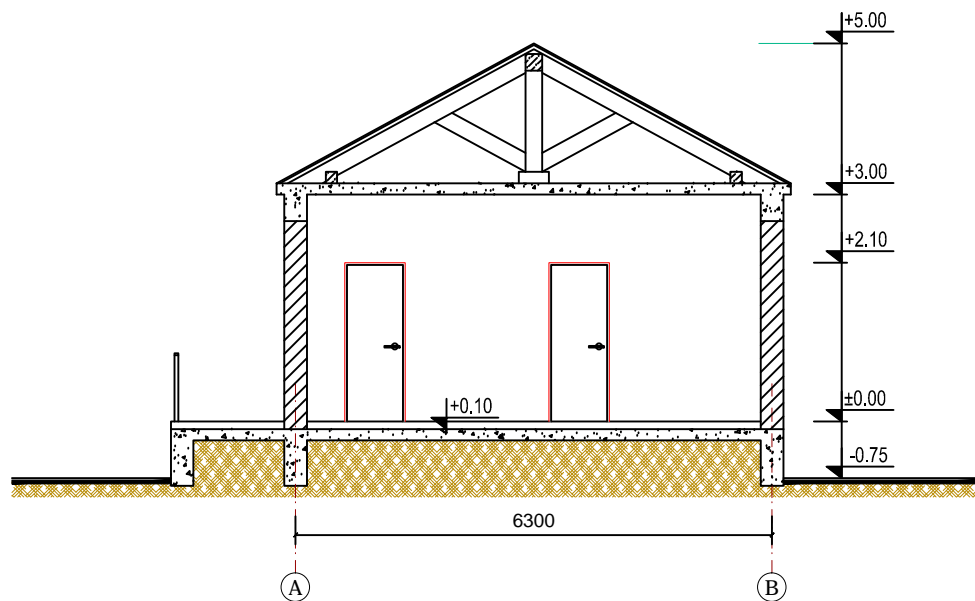

02 ————— ჯრილი 2-2
მასშტაბი 1:100




დამგებმარეაბელი:
შპს „ინტექსი“ ს/ა.: 211349753
ვაჟა ფშაველას გამზ. №16
0160 თბილისი, საქართველო

დამკვეთი: შპს „სოხარ ჯორჯია
ვატროლუმი“
ID ნომერი: 202352514

ობიექტი:
ნავთობპროდუქტების საწყობი
მის.:
ქ.თბილისი, საღვარე ლილოს მიმდებარედ (ნაპ. №005/061)

სიტუაციური გეგმა

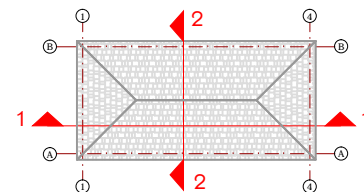

№	თარიღი
1	
2	
3	
4	
5	
6	

გამოცემა: 08. 2019 წ.

პროექტის №
DWG FILE: SOCAR LPG TERMINAL

მეასრულა: ზ. ნადირაძე
მეამოწმა: თ. გოცირიძე


საავტორო უფლებები: INTEx ltd.

ნახაზი:



1. ჯრილი 1-1
2. ჯრილი 2-2

A-201


A3

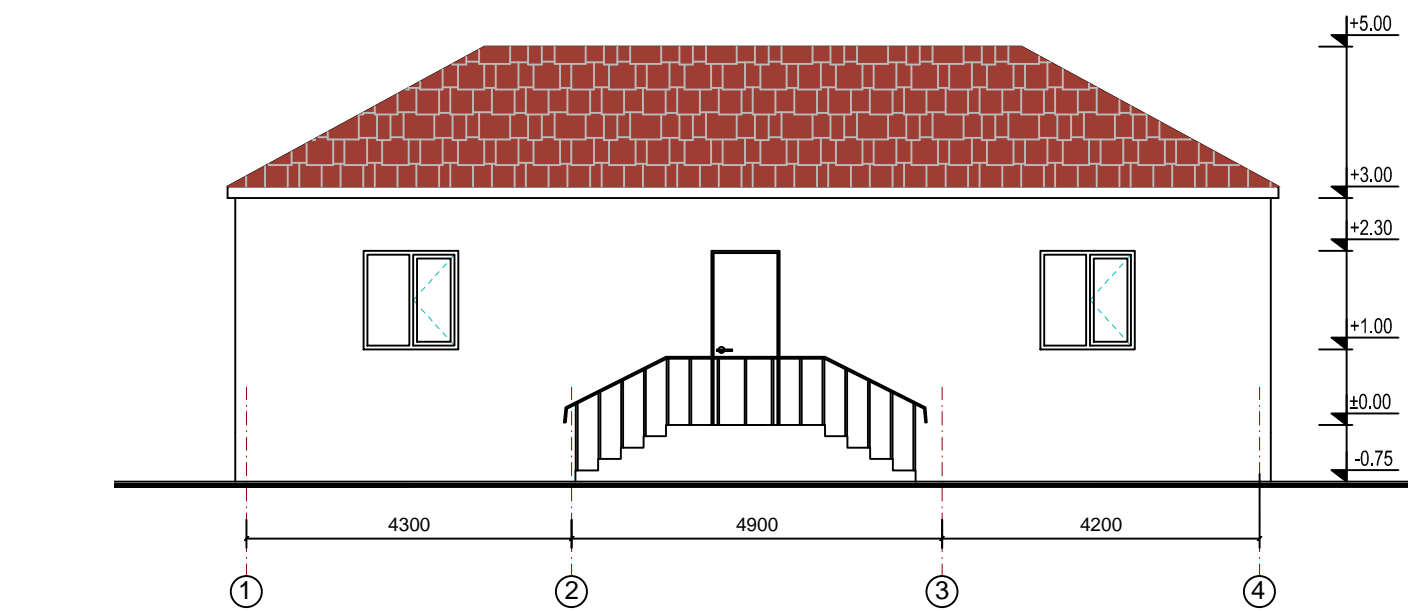

01 ————— ჯრილი 1-1
მასშტაბი 1:100

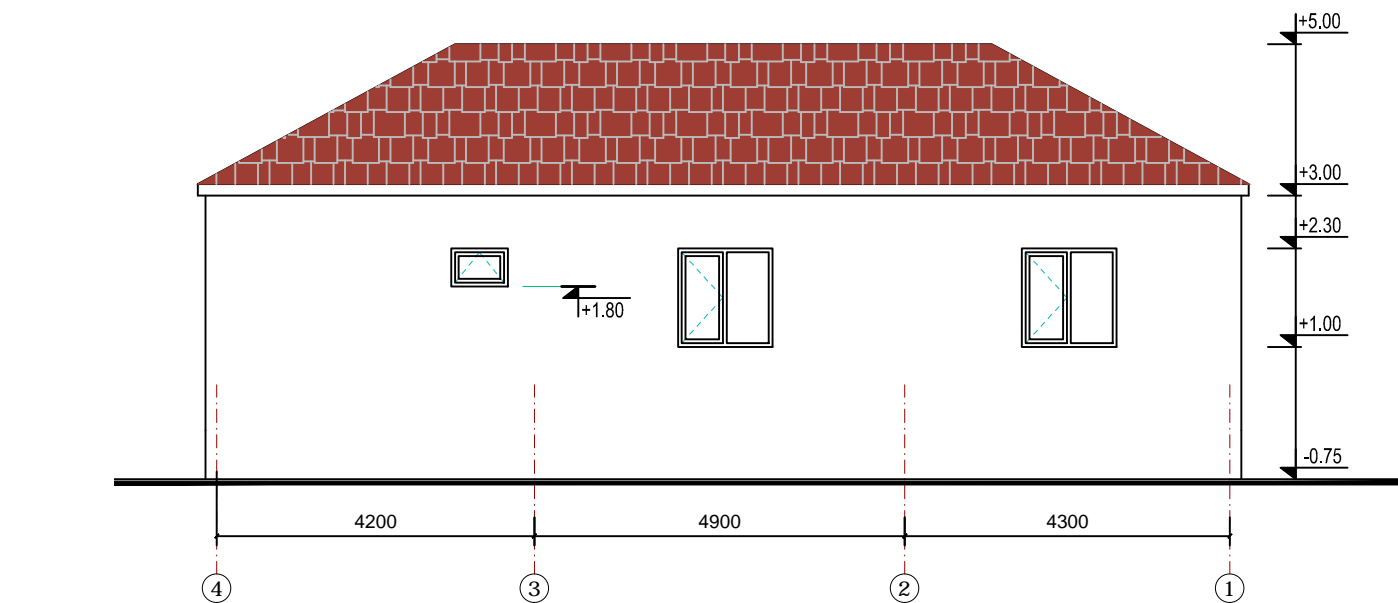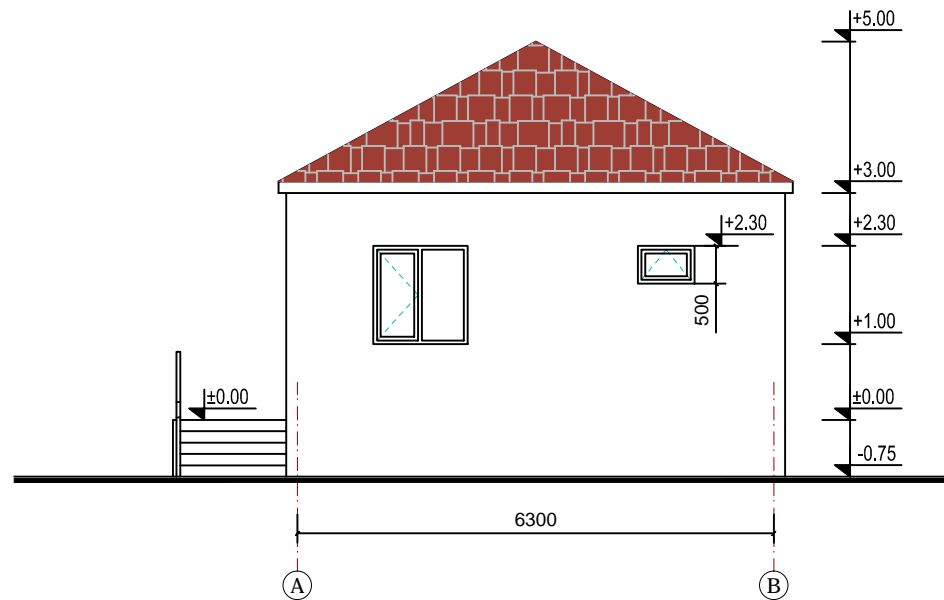

02 ————— ჯრილი 2-2
მასშტაბი 1:100

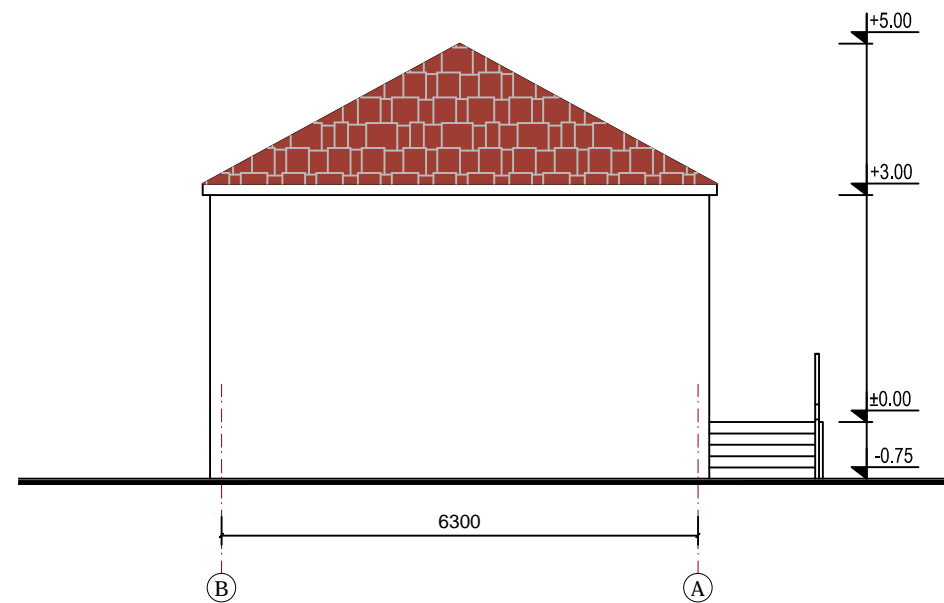


დამგებარებული:
შპს „ინტექსი“ ს/პ.: 211349753
პაპა ფშვალას გზა, №16
0160 თბილისი, საქართველო

დამკვეთი: შპს „სოხარ ჯორჯია
ვატროლუმი“
ID ნომერი: 202352514

ობიექტი:
ნავთობპროდუქტების საწყობი
მის.:
ქ.თბილისი, სადგურ ლილოს მიმდ-
ბარად (ნაპ. №005/061)

სიტუაციური გეგმა

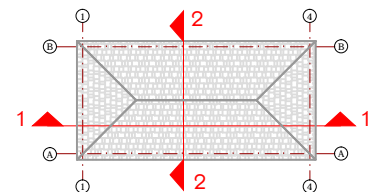

№	თარიღი	
1		
2		
3		
4		
5		
6		

გამოცემა: 08. 2019 წ.

პროექტის №
DWG FILE: SOCAR LPG TERMINAL

მეასრულა: ზ. ნადირაძე
გამოცემა: თ. გოცირიძე

საპროექტო უფლებები: INTEx ltd.

ნახაზი:

1. ჯრილი 1-1
2. ჯრილი 2-2

A-201

A3