


ქ.თბილისში, სადგურ ლილოს მიმდებარედ (ნაკვ. №005/061) შპს „სოკარ  
ჯორჯია კეტროლეუმი“-ს 1100 მ<sup>3</sup> ტევადობის გათხევადებული  
ნახშირწყალბადიანი აირის (ბნა) საწყობის  
მშენებლობის პროექტი  
(„ბნა“-ს საკომპრესორო-სატუმბო სადგური -- ობიექტი № 5 )

არქიტექტურული ნაწილი

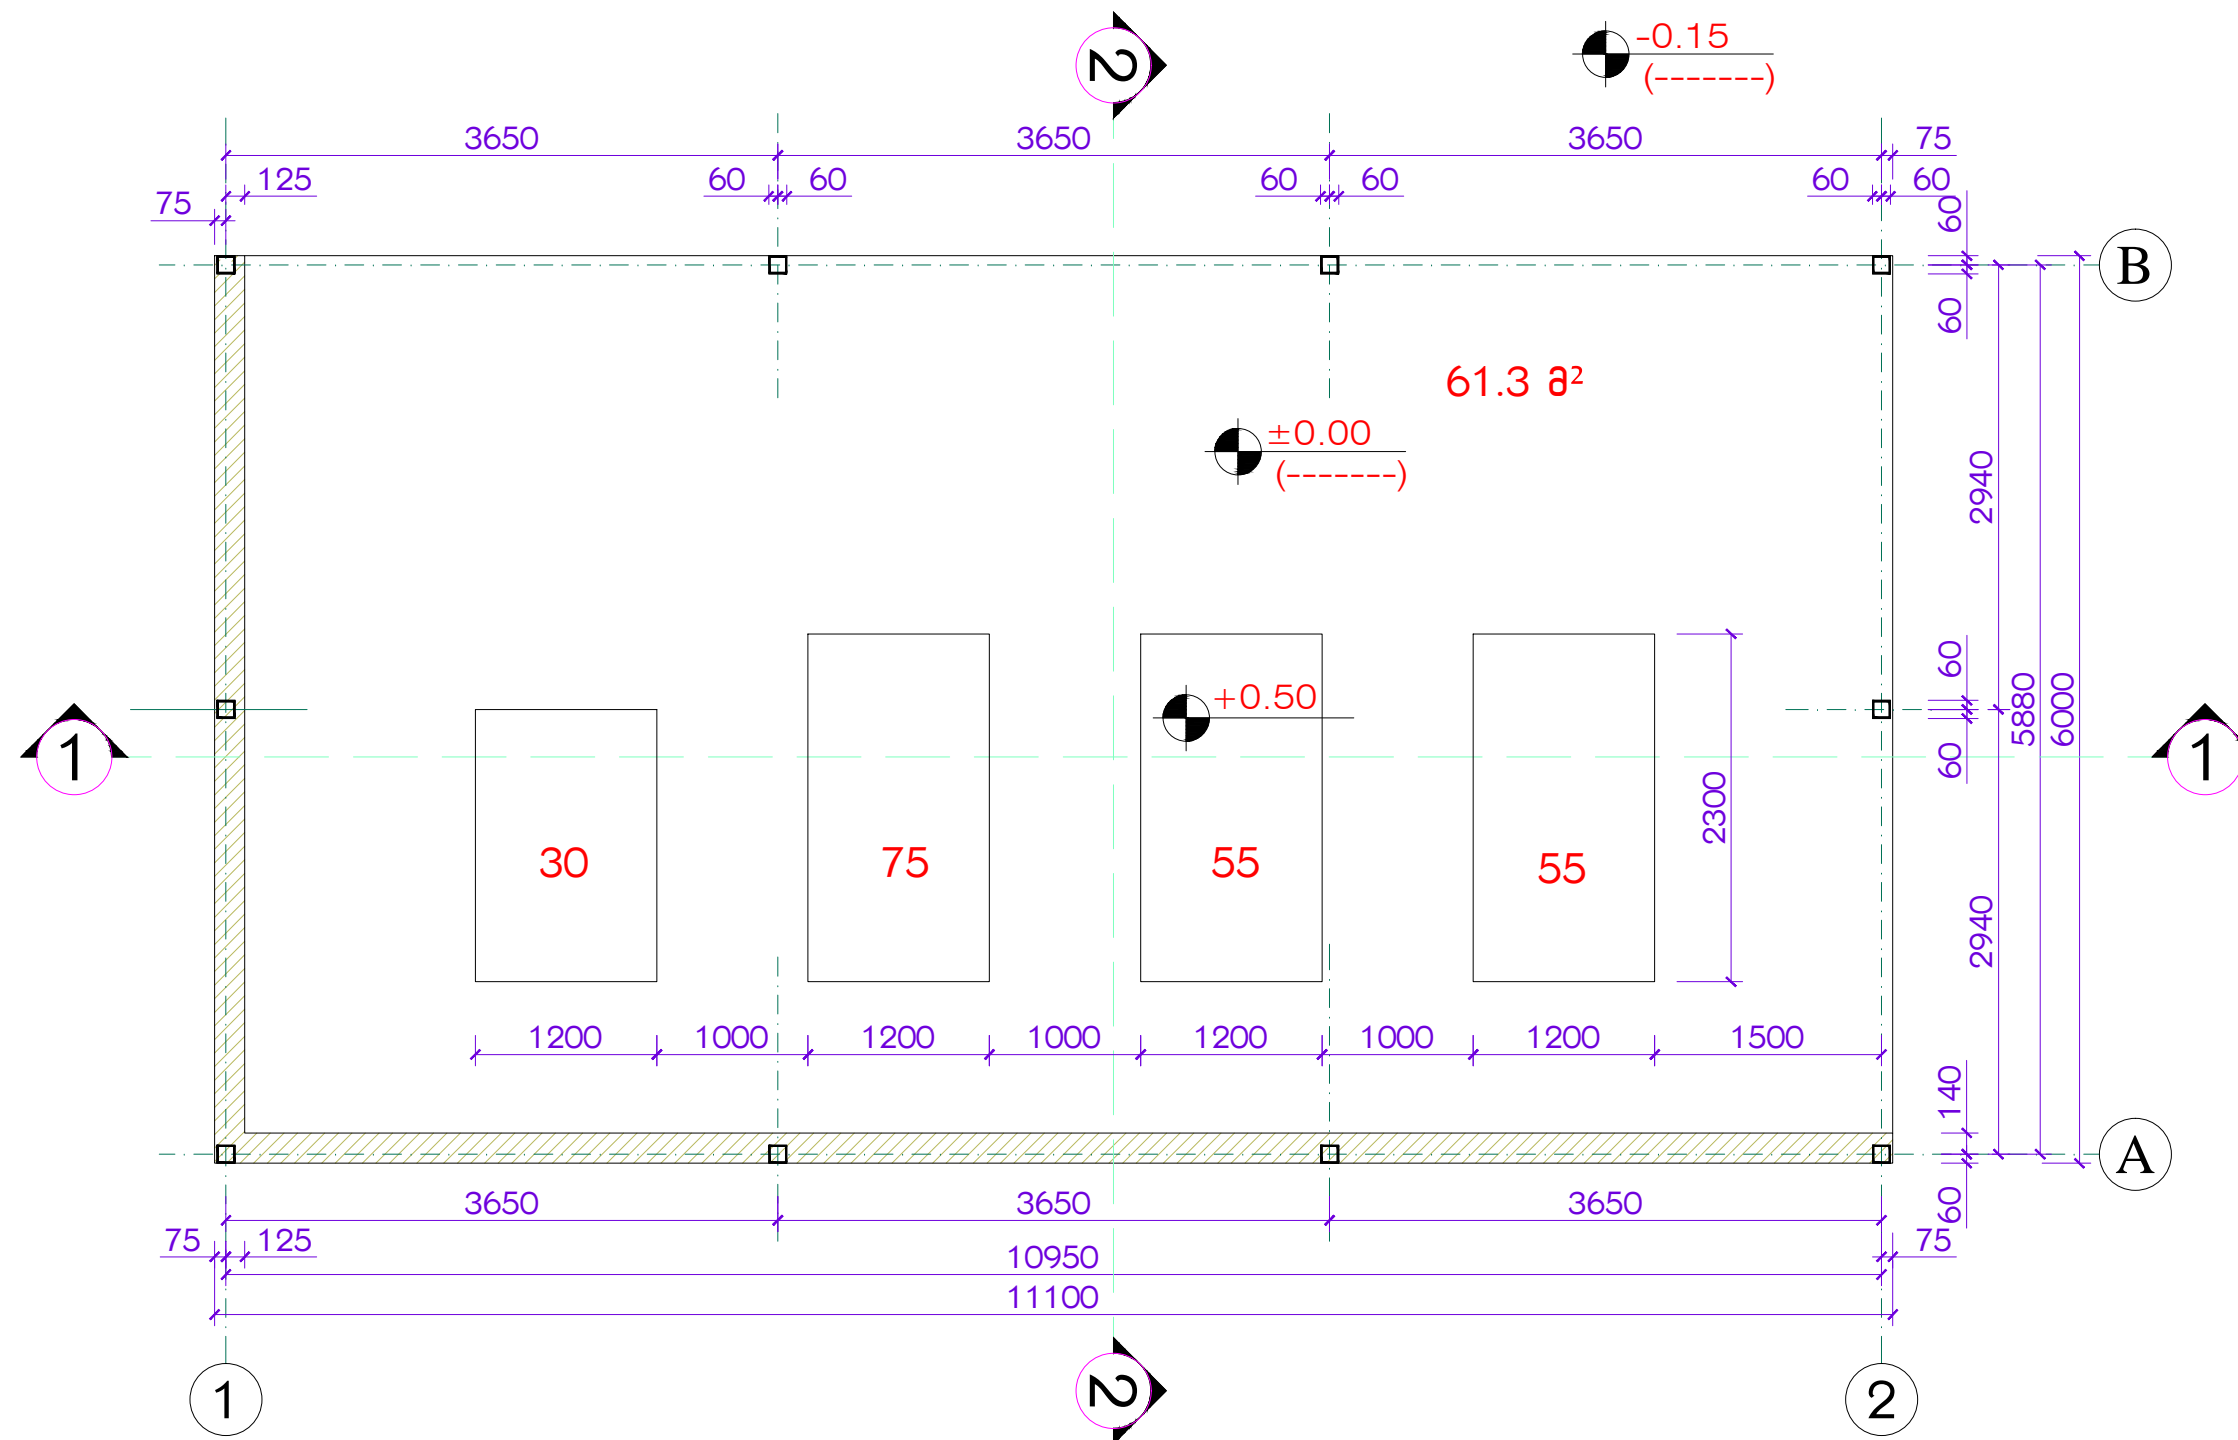

01 ————— გეგმა ±0.00 ნიშნულზე  
მასშტაბი 1:50


-საერთო ფართობი 61.3 მ²  
-განაშენიანების ფართობი 66.7 მ²  
-მოშენების ფართობი 66.7 მ²  
-სამშენებლო მოცულობა 260.0 მ³



დამკვეთი: შპს „სოკარ ჯორჯია  
ჰაბროლენი“  
ID ნომერი: 202352514

ობიექტი:  
ნავთობპროდუქტების საწყობი  
მის.:  
ქ.თბილისი, სადგურ თილის მიმდებარედ (ნაპ. №005/061)

სიტუაციური ჰრილი

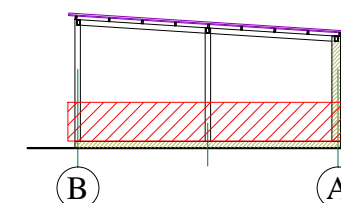

№	თარიღი
1	
2	
3	
4	
5	
6	

გამოცემა: 07. 2019 წ.

პროექტის №  
DWG FILE: SOCAR LPG TERMINAL

გეგმავალი: ზ. ნადირაძე

გეგმავალი: თ. გომირიძე


საპროექტო უფლებები: INTEx Ltd.

ნახაზი:

1. გეგმა ±0.00 ნიშნულზე

A-101

A3

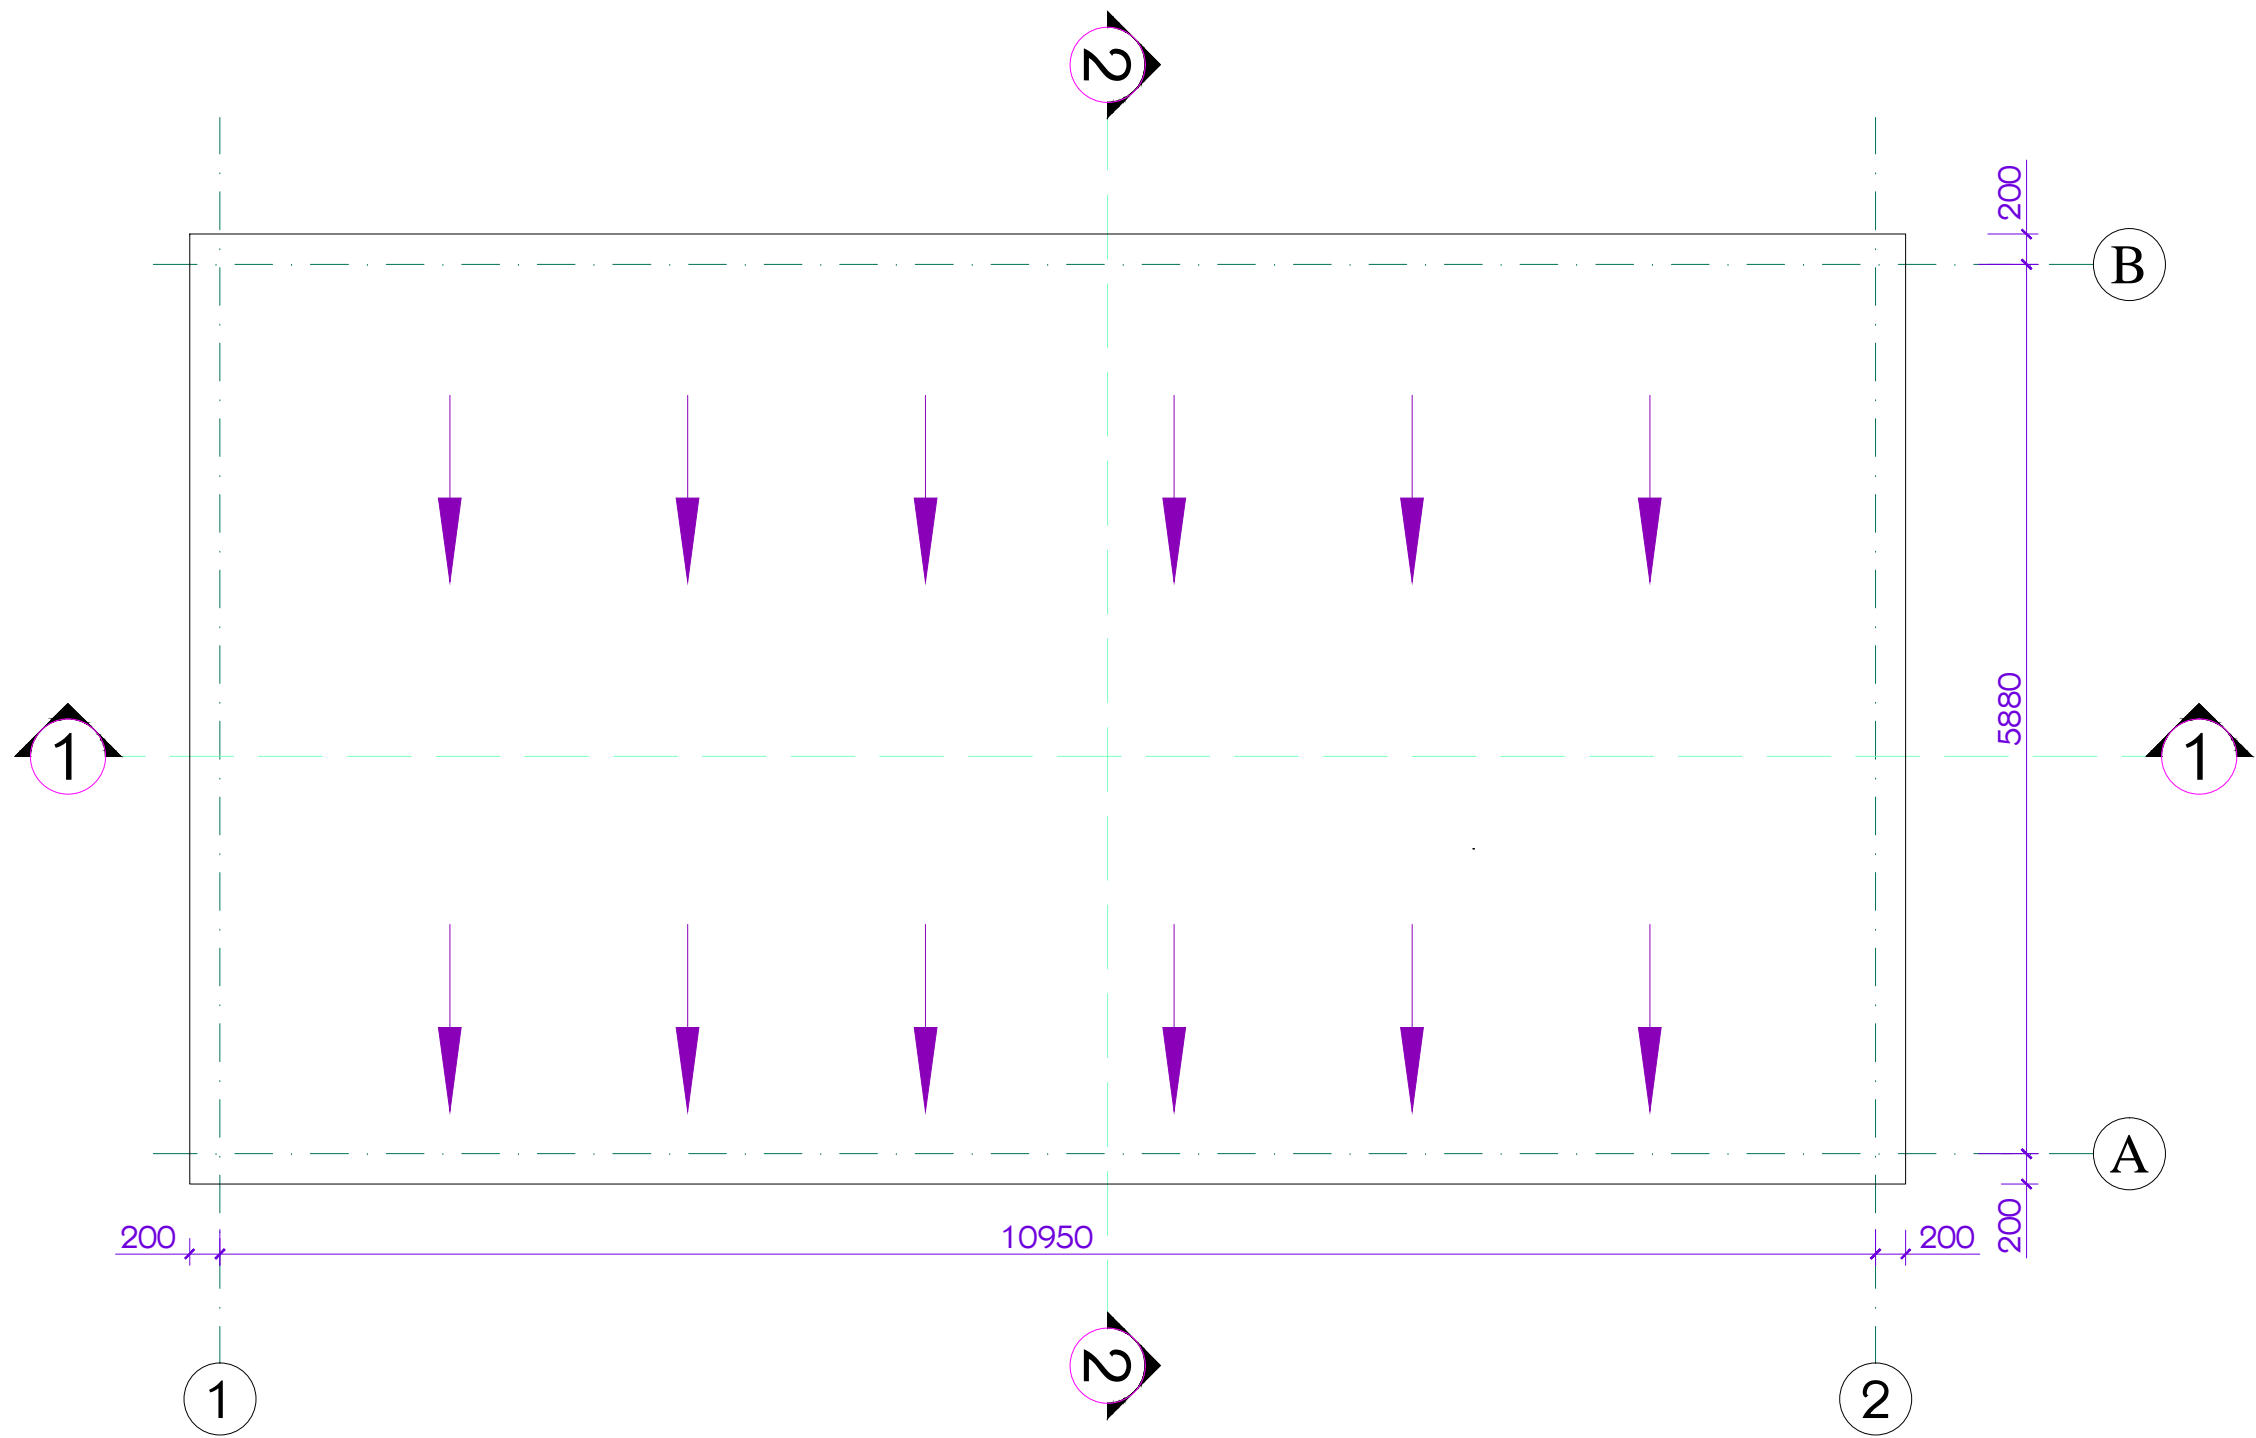


01 ————— სახურავის გეგმა  
მასშტაბი 1:50



დამკვეთი: შპს „სოკარ ჯორჯია  
ჰაბროლეში“  
ID ნომერი: 202352514

ობიექტი:  
ნავთობგროვების საწყობი  
მის.:  
ქ.თბილისი, სადგურ თილოს მიმდებარედ (ნაპ. №005/061)

სიტუაციური ჰრილი

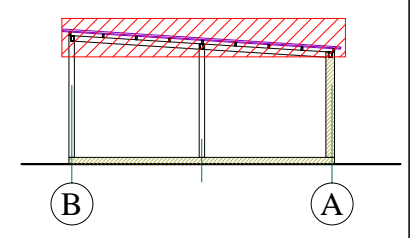

№	თარიღი
1	
2	
3	
4	
5	
6	

გამოცემა: 07. 2019 წ.

პროექტის №  
DWG FILE: SOCAR LPG TERMINAL


გეგმავს: ზ. ნადირაძე  
გამოცემა: თ. გომიშიძე

საპროექტო უფლებები: INTEX ltd.


ნახაზი:  
1. სახურავის გეგმა

A-102

A3

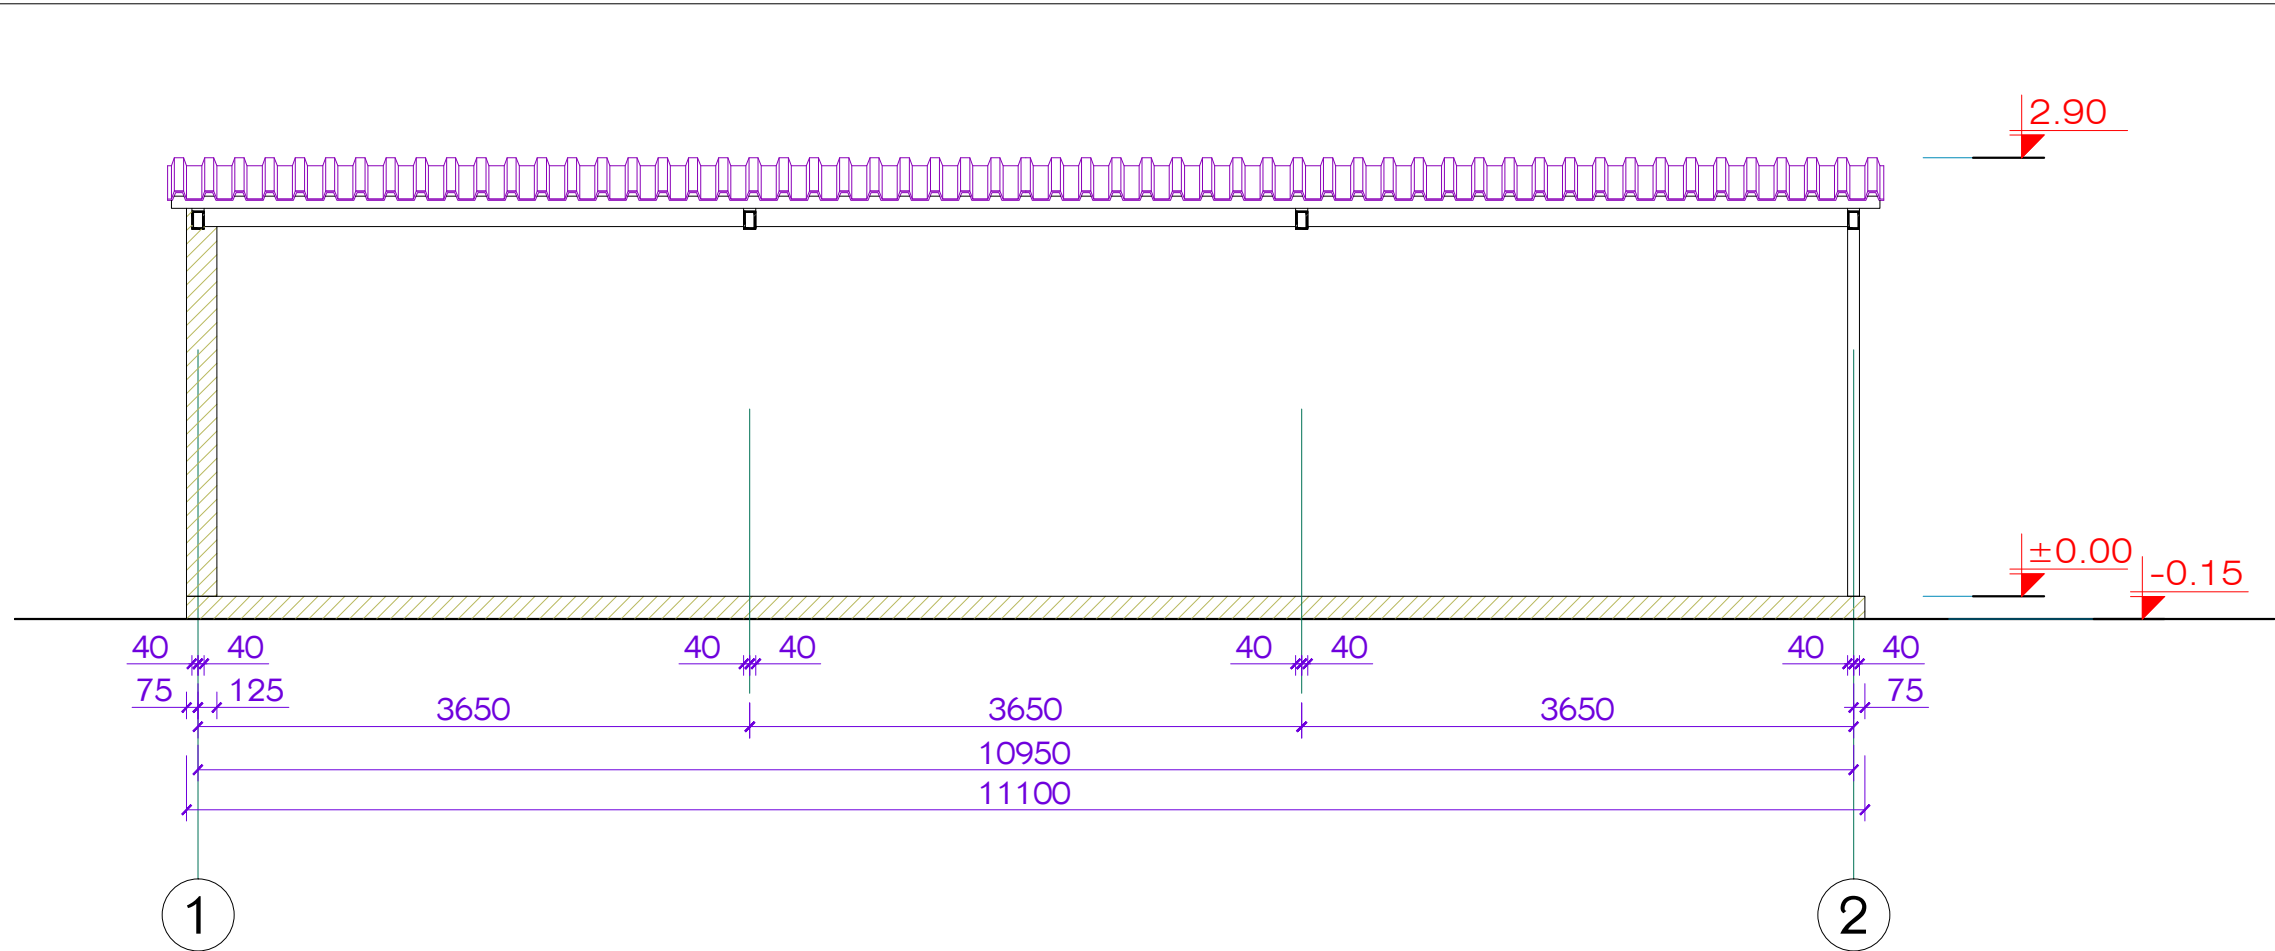

01 1.3რილი 1-1;  
მასშტაბი 1:50

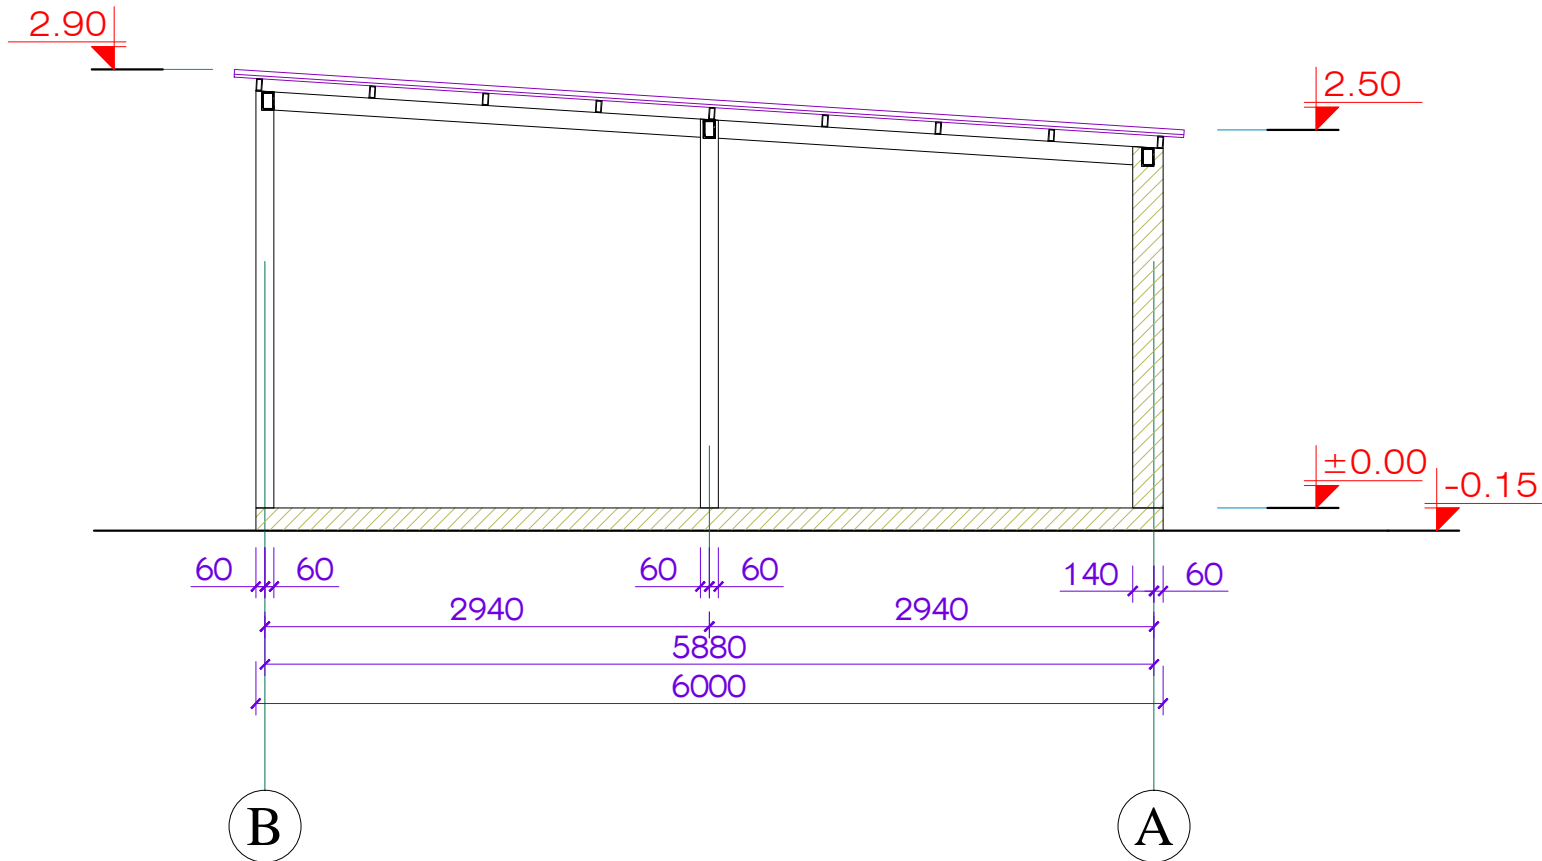

02 1.3რილი 2-2;  
მასშტაბი 1:50




დამგეგმარებელი:  
შპს „ინტექსი“ ს/ა.: 211349753  
პაპა ფაქველას გამზ. №16  
0160 თბილისი, საქართველო

დამკვეთი: შპს „სოკარ ჯორჯია  
ჰაბროლეში“  
ID ნომერი: 202352514

ობიექტი:  
ნავთობპროდუქტების საწყობი  
მის.:  
ქ.თბილისი, სადგურ ლილოს მიმდებარედ (ნაპ. №005/061)

სიტუაციური გეგმა

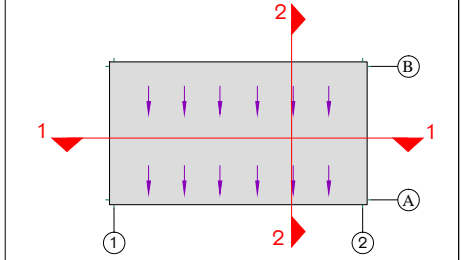

№	თარიღი
1	
2	
3	
4	
5	
6	

გამოცემა: 07. 2019 წ.

პროექტის №  
DWG FILE: SOCAR LPG TERMINAL

გამგზავნი: შ. ნადირაძე


გამგზავნი: თ. გომირიძე

საპროექტო უფლებები: INTEx Ltd.


ნახაზი:  
1. 3რილი 1-1  
2. 3რილი 2-2

A-201


A3

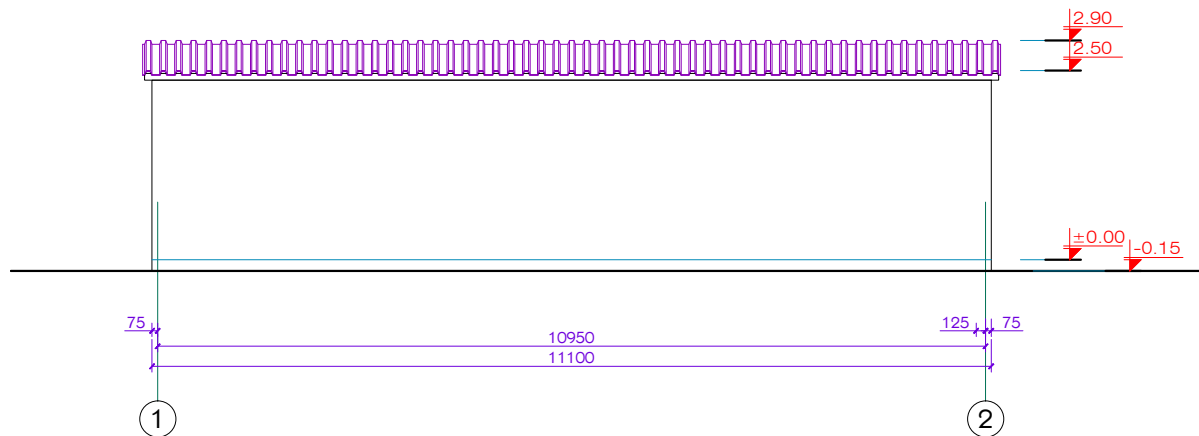


01 ————— ფასადი 1-2 ღერძებში  
მასშტაბი 1:100

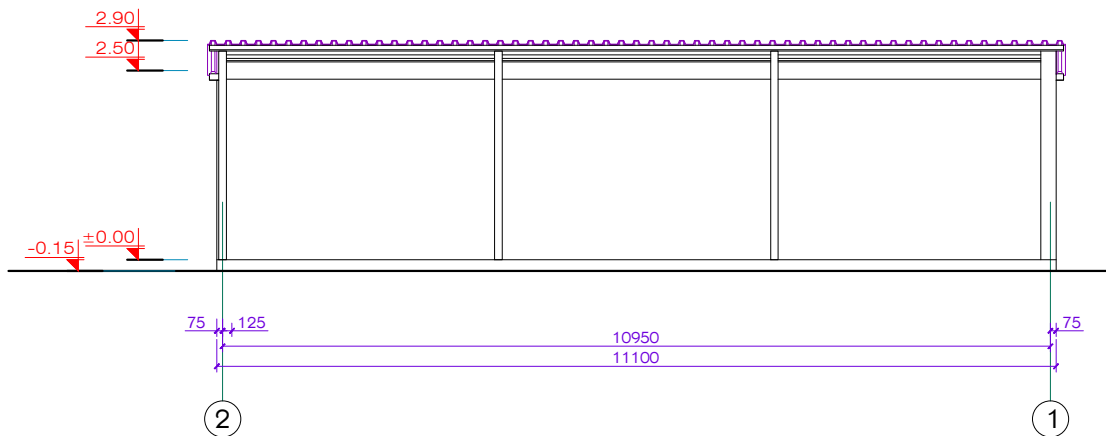


03 ————— ფასადი 2-1 ღერძებში  
მასშტაბი 1:100

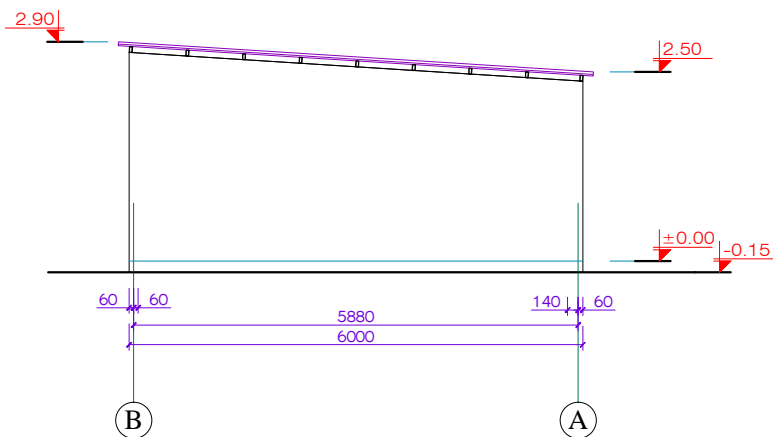

02 ————— ფასადი B-A ღერძებში  
მასშტაბი 1:100

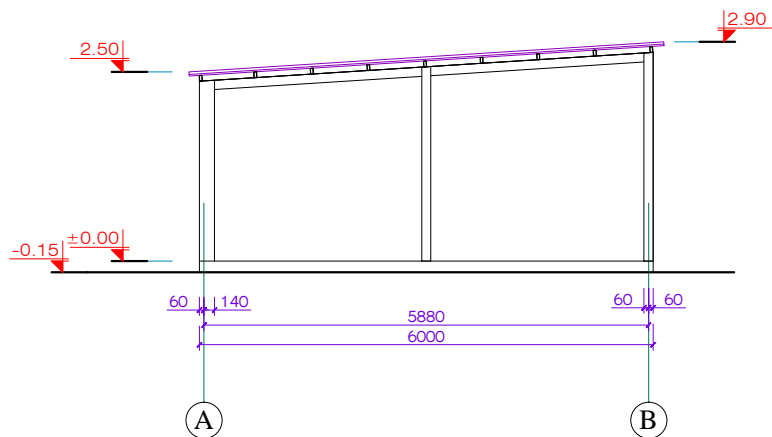

04 ————— ფასადი A-B ღერძებში  
მასშტაბი 1:100

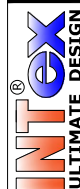


დამგებარებელი:  
შპს „ინტექსი“ ს/ა.: 211349753  
პაჟა ფაჟველას გზა, №16  
0160 თბილისი, საქართველო

დამაჟვეთი: შპს „სოჟარ ჯოროჟია  
ჟაბროლუაში“  
ID ნოჟერი: 202352514

ოზიჟი:  
ნაჟოზჟოლუჟაბის საჟოზი  
მის.:  
ქ.თბილისი, სადგარ თილოს მიმდ-  
ბარად (ნაჟ. №005/061)

#### სიბაჟიური გეგმა

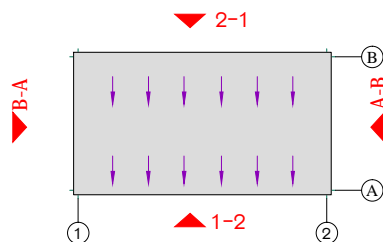

№	თარიღი
1	
2	
3	
4	
5	
6	

გამოჟეა: 07. 2019 წ.

ჟროჟების №  
DWG FILE: SOCAR LPG TERMINAL

განსალა: ზ. ნადირაჟა  
განმოწეა: თ. გოზირიჟა

საჟბორო უფლაჟები: INTEx ltd.

ნზნაზი:  
1. ფასადი 1-2 ღერძებში;  
2. ფასადი B-A ღერძებში;  
3. ფასადი 2-1 ღერძებში;  
4. ფასადი A-B ღერძებში;

A-301

A3