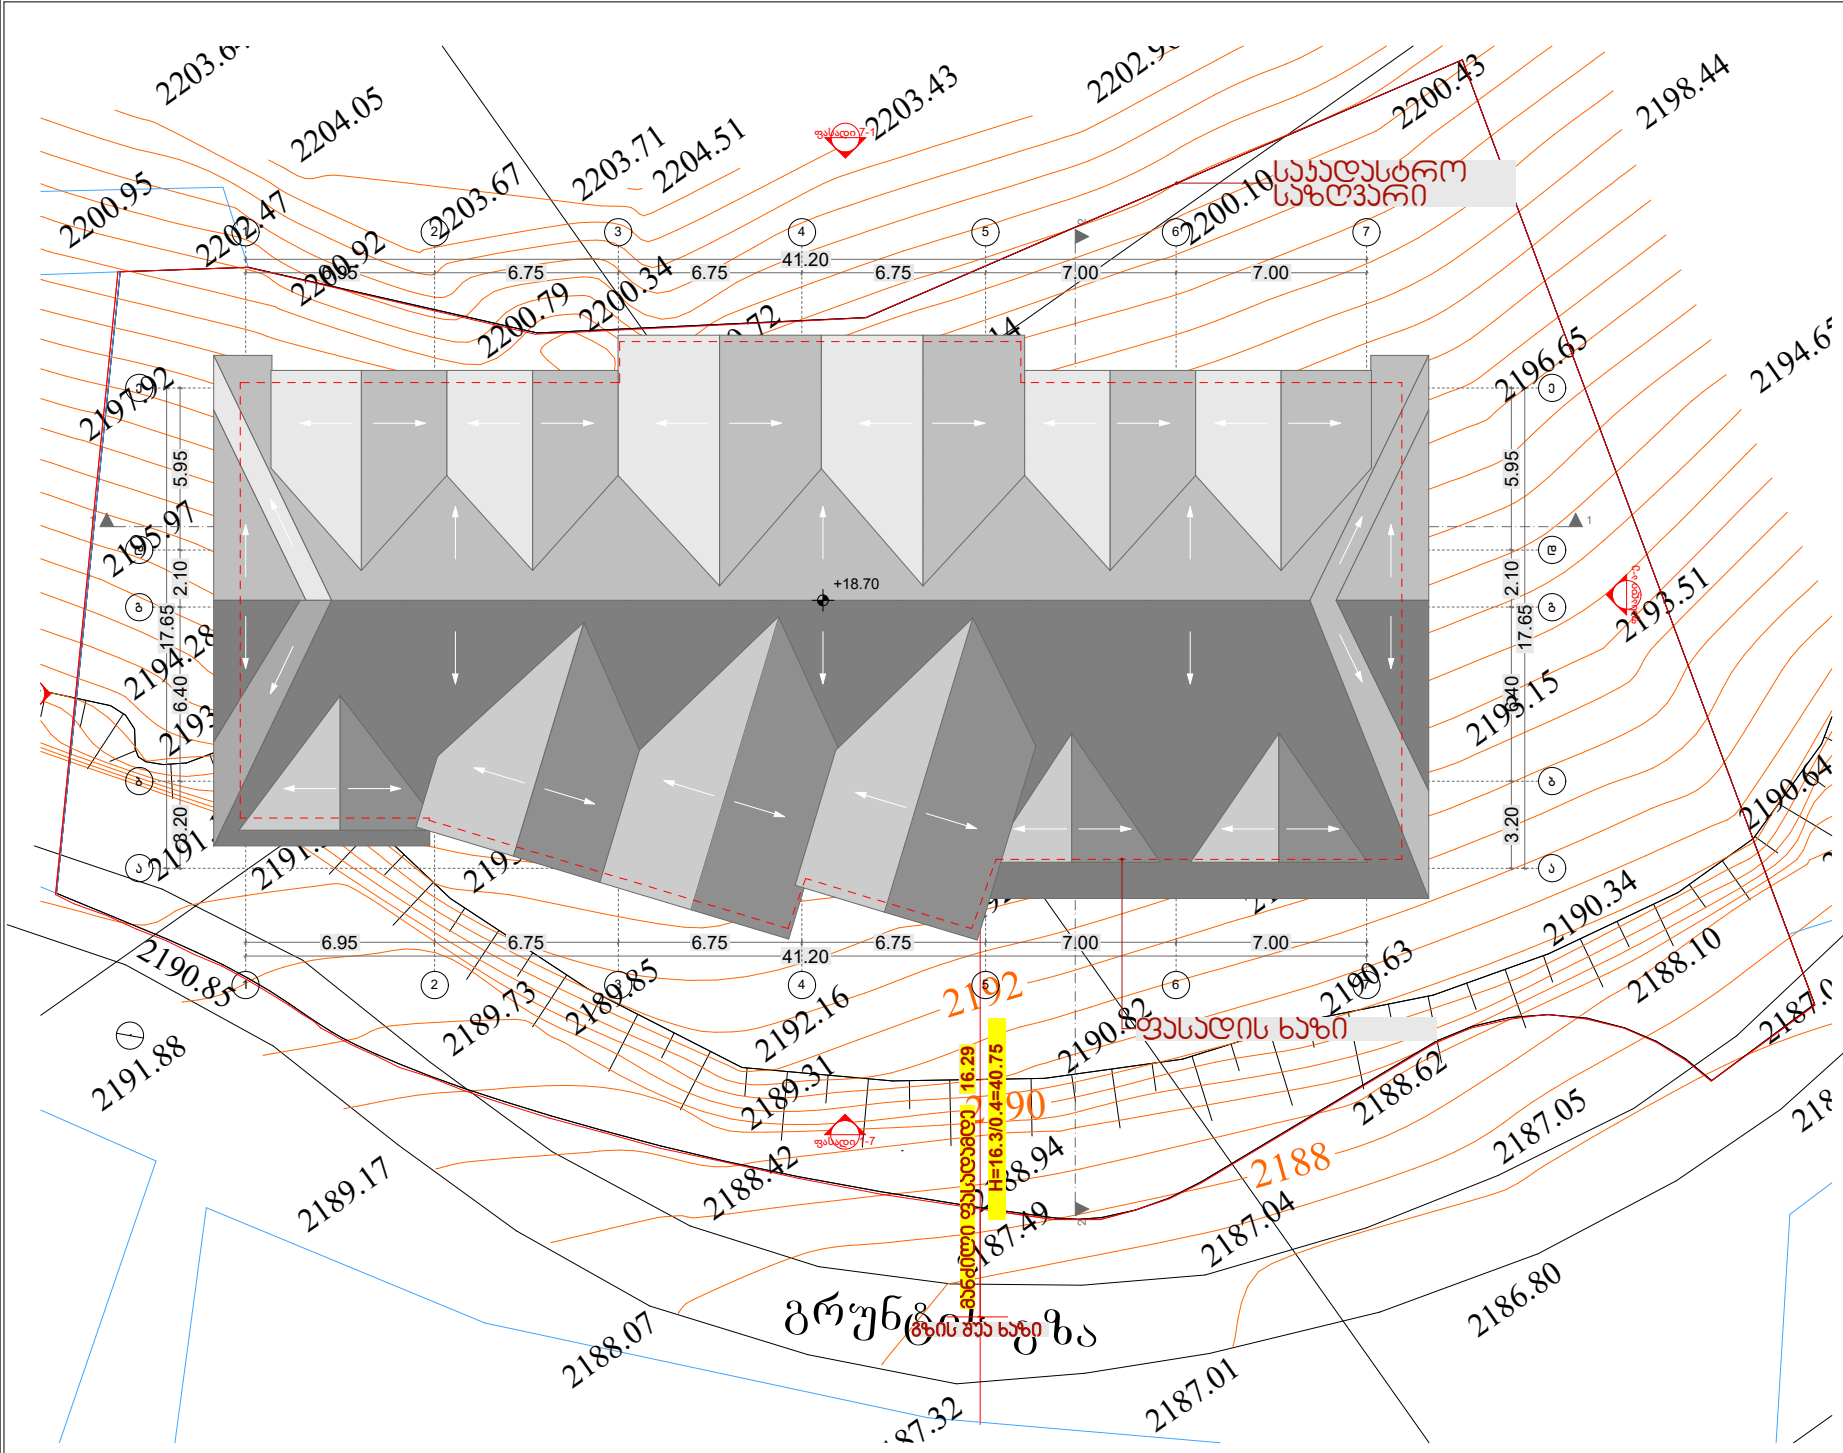
სასასტუმრო
საზღვარი
ფასადის ხაზი
ბრუნვა-ეზა
H=16.3/0.4=40.75
+18.70
41.20
6.75
6.95
7.00
5.95
2.10
17.65
6.40
3.20

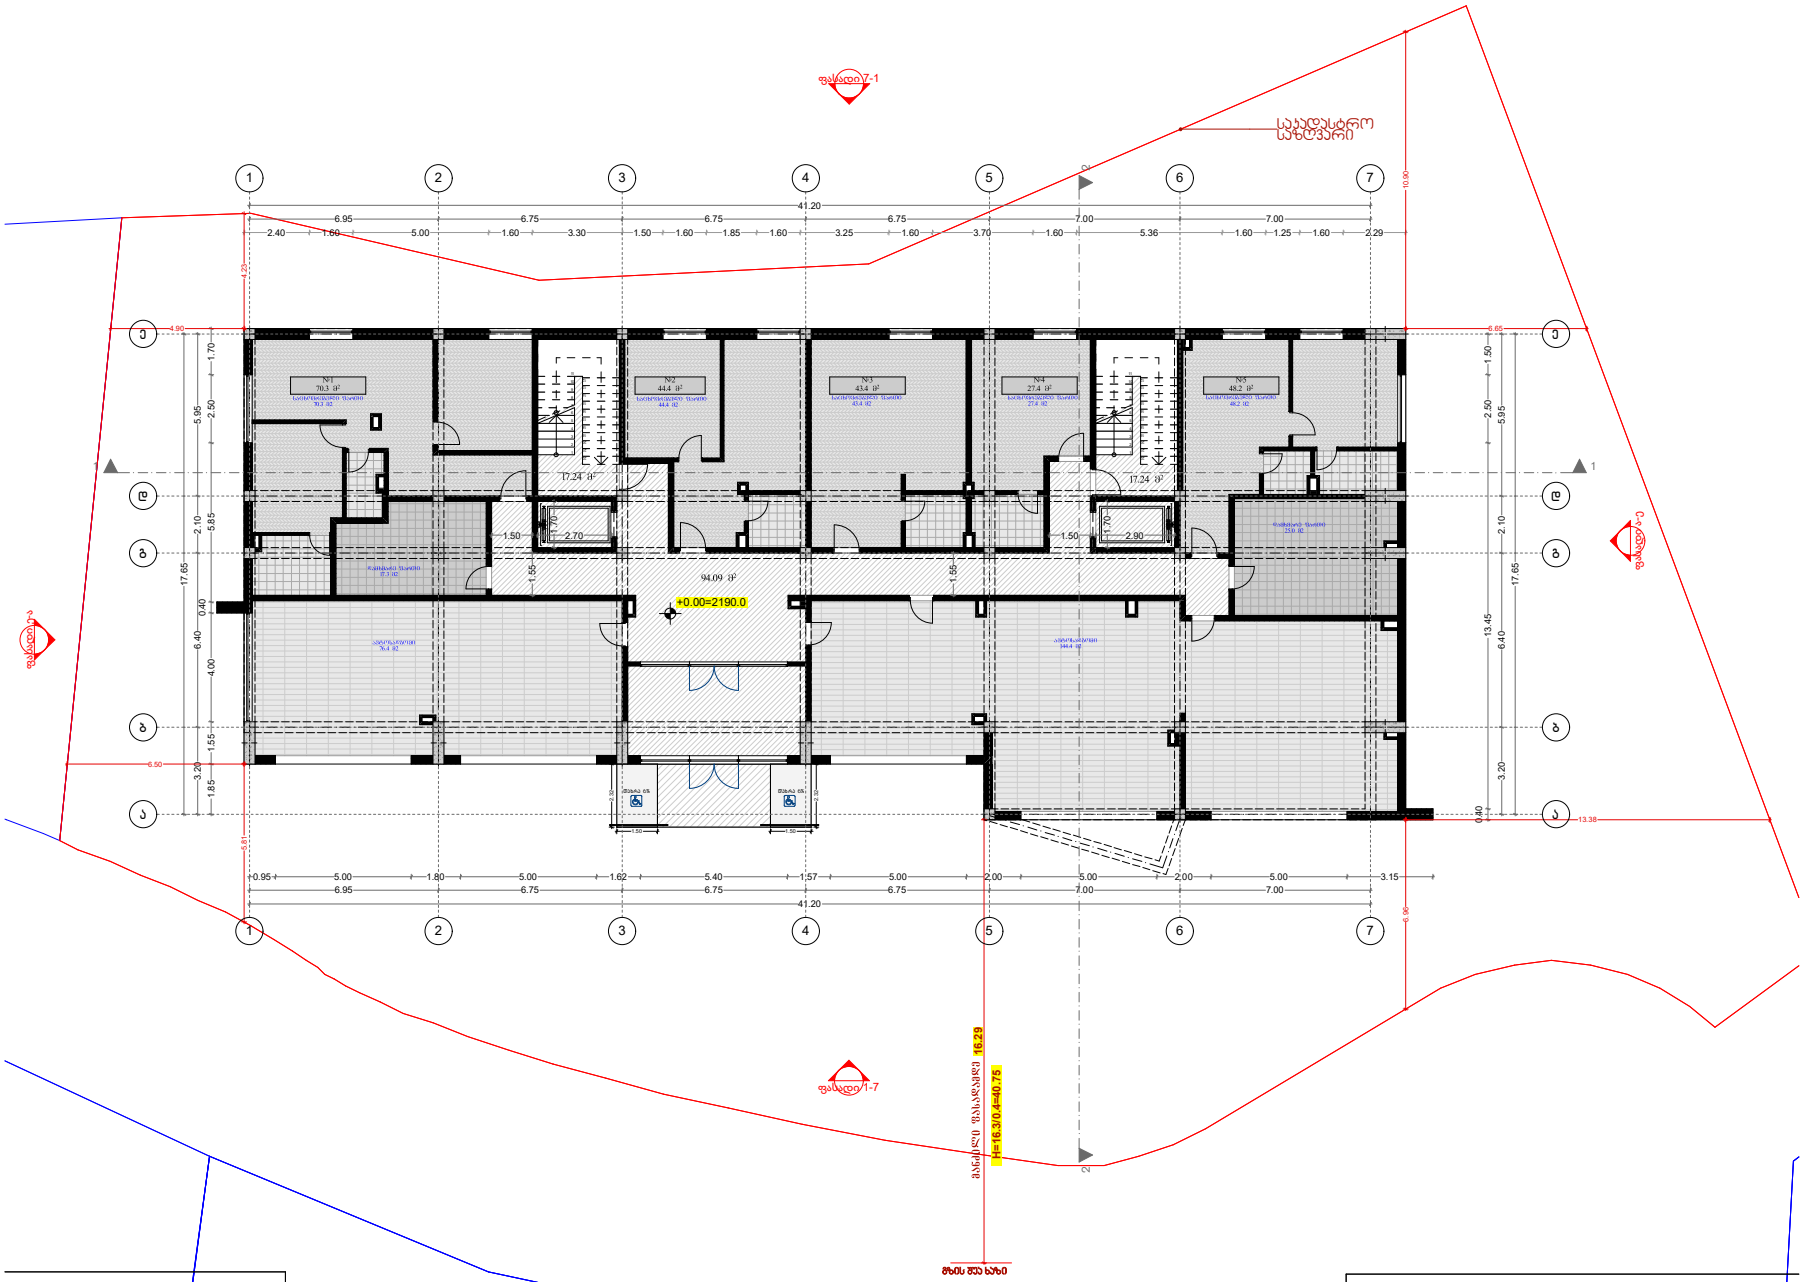

ქვის კედელი

დირექტორი:

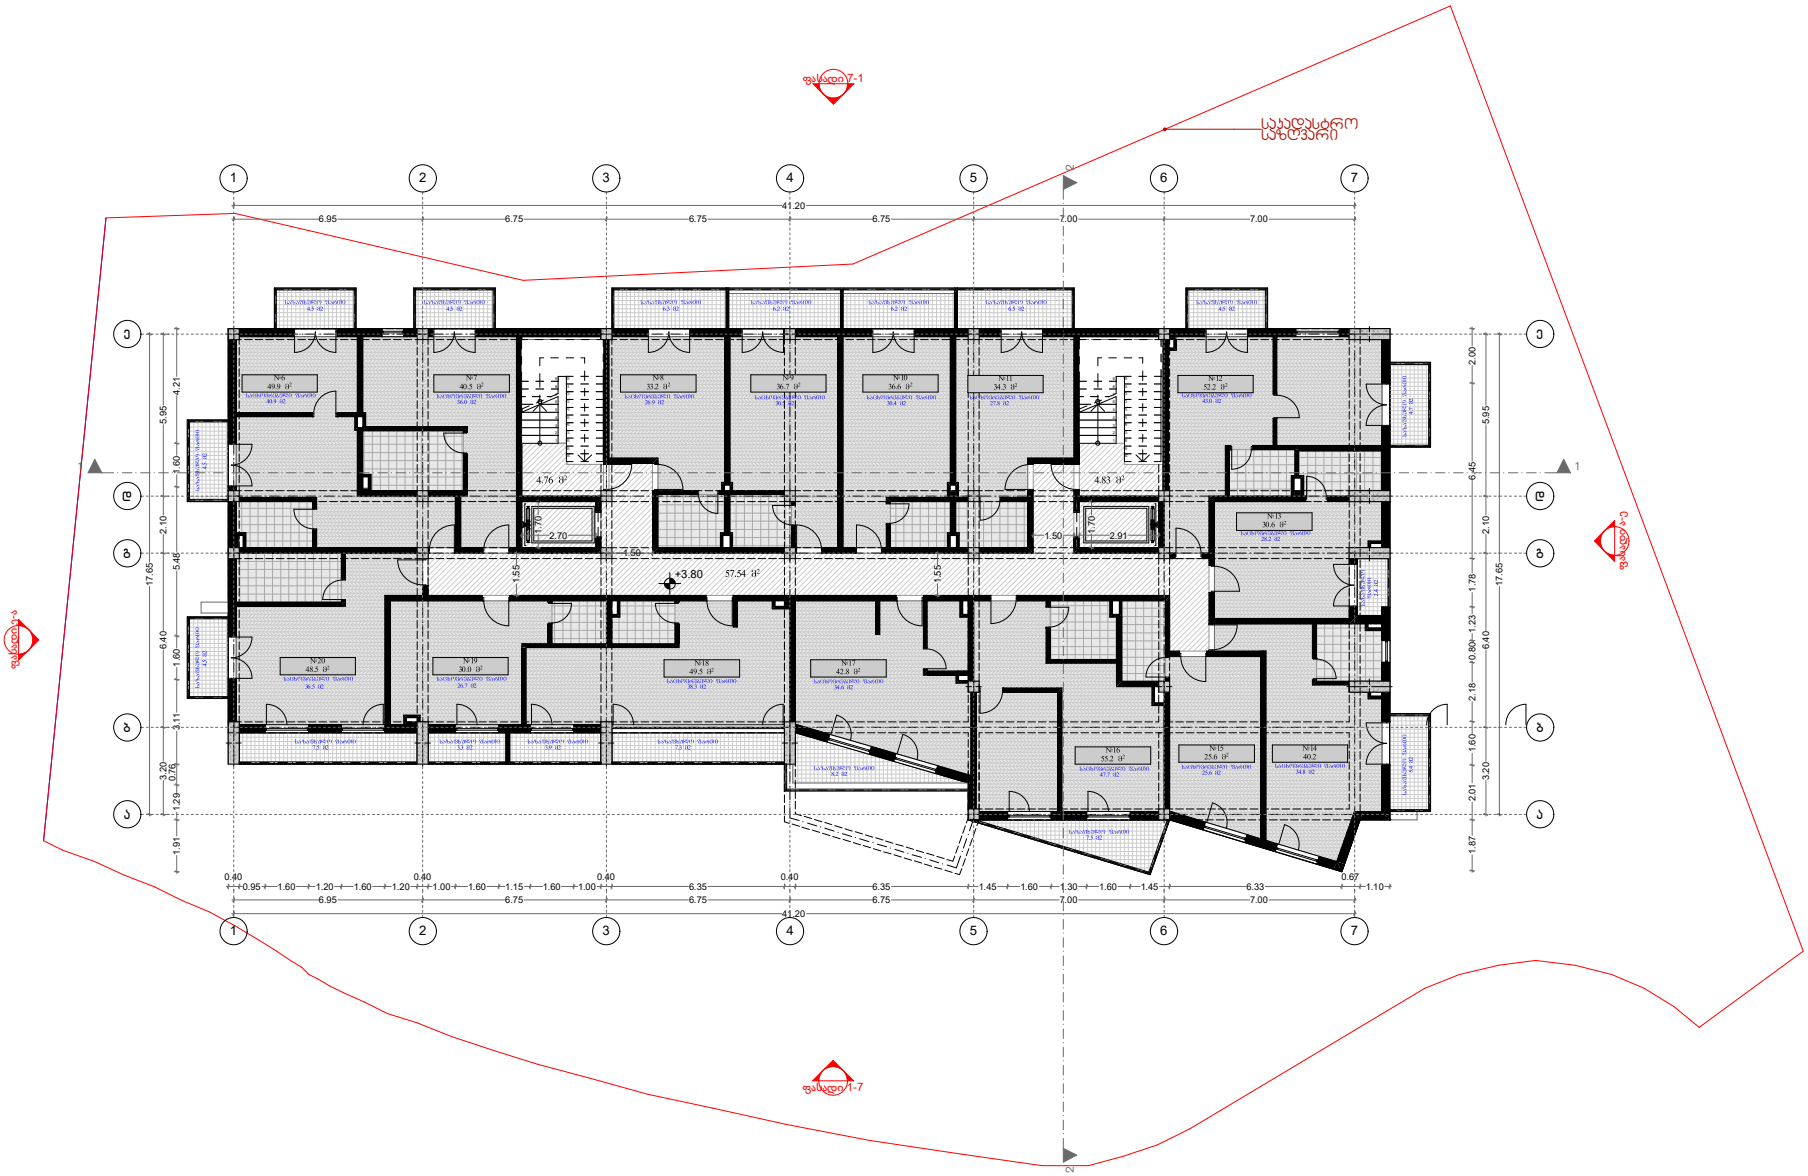
ფასადი 7-1
ფასადი 1-7
ფასადი 1-2
ფასადი 2-1
№6 49.9 მ²
№7 40.5 მ²
№8 33.2 მ²
№9 36.7 მ²
№10 36.6 მ²
№11 34.3 მ²
№12 52.2 მ²
№13 30.6 მ²
№14 40.2
№15 25.6 მ²
№16 55.2 მ²
№17 42.8 მ²
№18 49.5 მ²
№19 30.0 მ²
№20 48.5 მ²
+3.80
57.54 მ²
4.76 მ²
4.83 მ²
41.20
6.95
6.75
7.00

საკადასტრო საზღვარი
ფასადი 7-1
ფასადი 1-7
ფასადი 1-5
ფასადი 5-7
N21 49.9 მ²
N22 40.5 მ²
N23 33.2 მ²
N24 36.7 მ²
N25 36.6 მ²
N26 34.3 მ²
N27 52.2 მ²
N28 30.6 მ²
N29 71.6 მ²
N30 54.6 მ²
N31 56.9 მ²
N32 40.7 მ²
N33 43.6 м²
N34 49.4 м²
5.35 м²
5.44 м²
54.58 м²
+7.10
41.20
17.65

ფასადი 7-1
ფასადი 1-7
ფასადი 1-3
ფასადი 5-7
N35 49.9 მ²
N36 40.5 მ²
N37 33.2 მ²
N38 36.7 მ²
N39 36.6 მ²
N40 34.3 მ²
N41 52.2 მ²
N42 30.6 მ²
N43 67.6 მ²
N44 55.1 მ²
N45 54.2 მ²
N46 57.7 მ²
N47 41.4 მ²
N48 54.8 მ²
+10.40
54.58 მ²
5.35 მ²
5.44 მ²
41.20
17.65

ფასადი 7-1
საკადასტრო
საზღვარი
1
2
3
4
5
6
7
41.20
6.95
6.75
6.75
6.75
7.00
7.00
2.06
4.80
3.94
1.60
1.55
1.69
3.98
3.50
3.98
1.62
3.30
1.60
2.25
4.80
2.05
№49
139.4 მ²
№50
64.2 მ²
№51
82.3 მ²
№52
132.7 მ²
№56
50.8 მ²
№55
57.1 მ²
№54
56.5 მ²
№53
55.5 მ²
5.35 მ²
5.44 მ²
48.70 მ²
+13.70
1.80
1.50
1.55
1.55
2.91
1.70
17.65
5.95
5.69
2.10
4.63
6.40
5.68
3.20
8.45
1.78
7.30
ფასადი 1-7
ფასადი 7-7

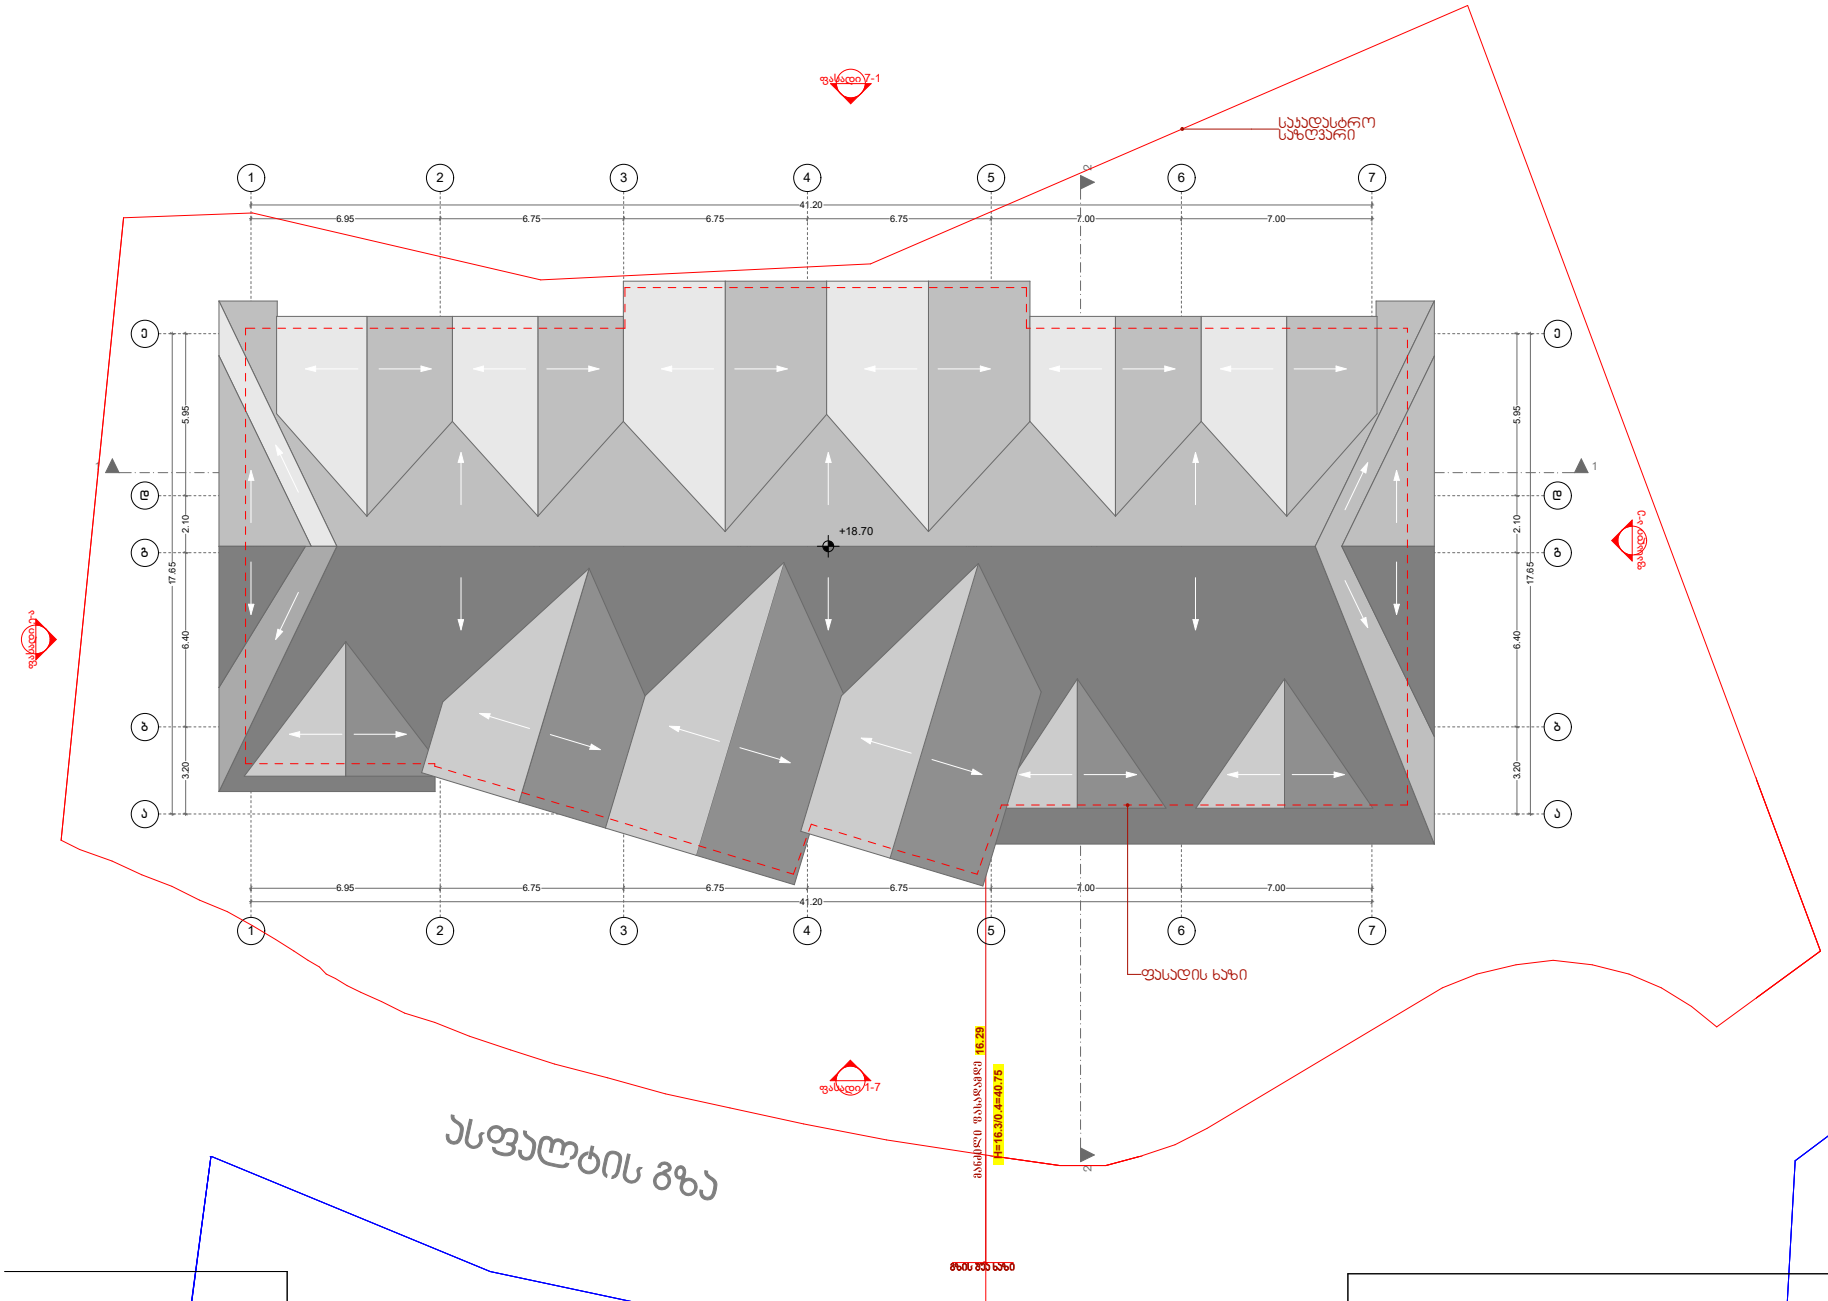
ფასადი 7-1
საკადასტრო საზღვარი
1
2
3
4
5
6
7
6.95
6.75
6.75
6.75
7.00
7.00
41.20
ე
დ
გ
ბ
ა
5.95
2.10
17.65
6.40
3.20
+18.70
ფასადი 1-2
ფასადი 5-6
ფასადი 1-7
ფასადი ხაზი
ასფალტის გზა
H=16.30.4=40.75

ჭრილი 1 - 1

+18.40
+13.70
+10.40
+7.10
+3.80
+0.00
+0.00=2190
4.90
6.65
4.67
3.30
3.30
3.30
3.80
18.37
6.95
6.75
6.75
6.75
7.00
7.00
41.20
1
2
3
4
5
6
7