



ჰროლი 1-1 ბ. 1:100

Section 1-1M 1:100

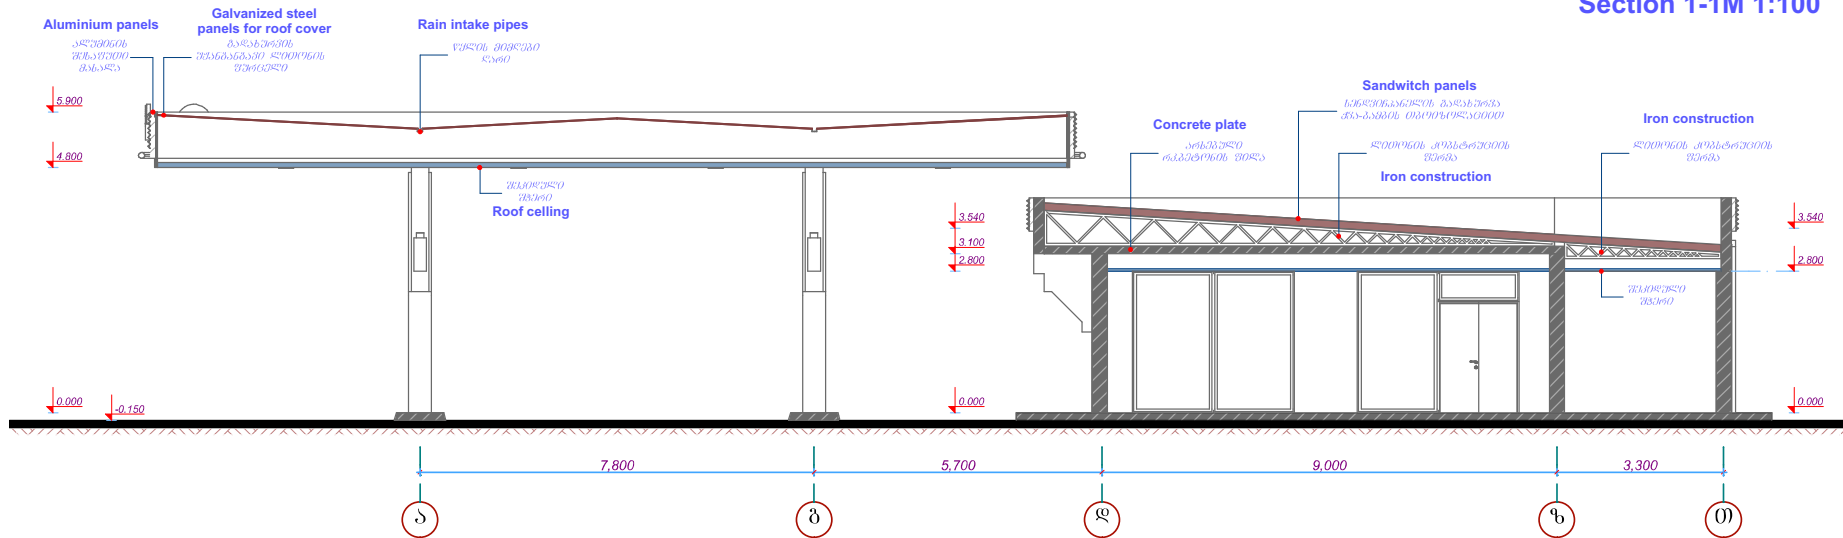





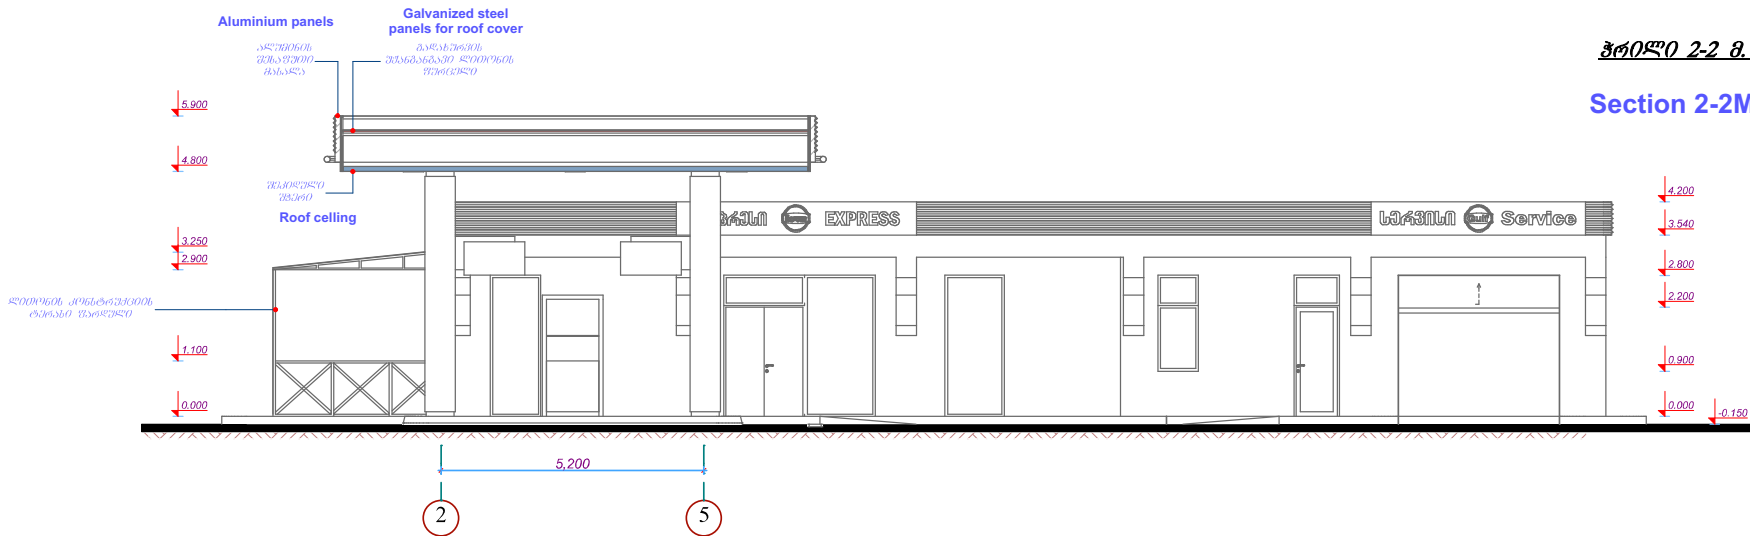
ჰროლი 2-2 ბ. 1:100

Section 2-2M 1:100



შენიშვნა: 1. ბაზისების და შეიქმნილი ნივთიერების გამოყენებული იქნას, მხოლოდ უწყობი მასალები
2. ლითონის კონსტრუქციის შეიქმნეს ანტიკორუზიული საფარავი

შ.პ.ს. "საქართველოს ტექნიკური უნივერსიტეტი"					
განათლების, მეცნიერების, კულტურისა და სპორტის მინისტრის განკარგულებაში შპს-ის ადმინისტრაციის განკარგულებაში მყოფი ავტომატური საფარის მონტაჟის სამუშაოების აღმასრულებელი პროექტი					
დამამუშავებელი		ბ. ნოზაძე	პროექტის შემსრულებელი პროექტი	შპს-ის	N-12
არამონტაჟებული		ბ. ნოზაძე	პროექტი 1-1 და პროექტი 2-2	თარიღი	2022 წ.
შეამოწმა		ბ. ნოზაძე		მასშტაბი	1:100
კონსტრუქტორი		ბ. ნოზაძე			