



შახაპი 0-ა ღერძებში მ. 1:100


Facade T-A in axes
M1:100

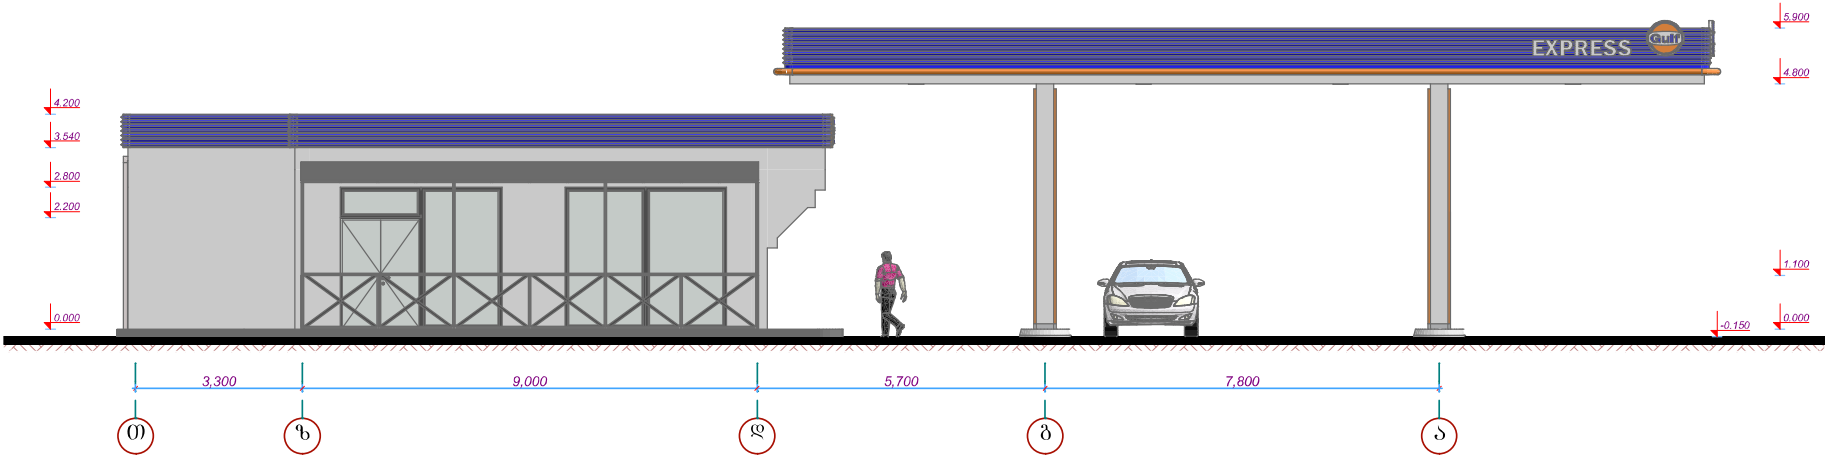

შახაპი 1-თ ღერძებში მ. 1:100

Facade A-T in axes
M1:100

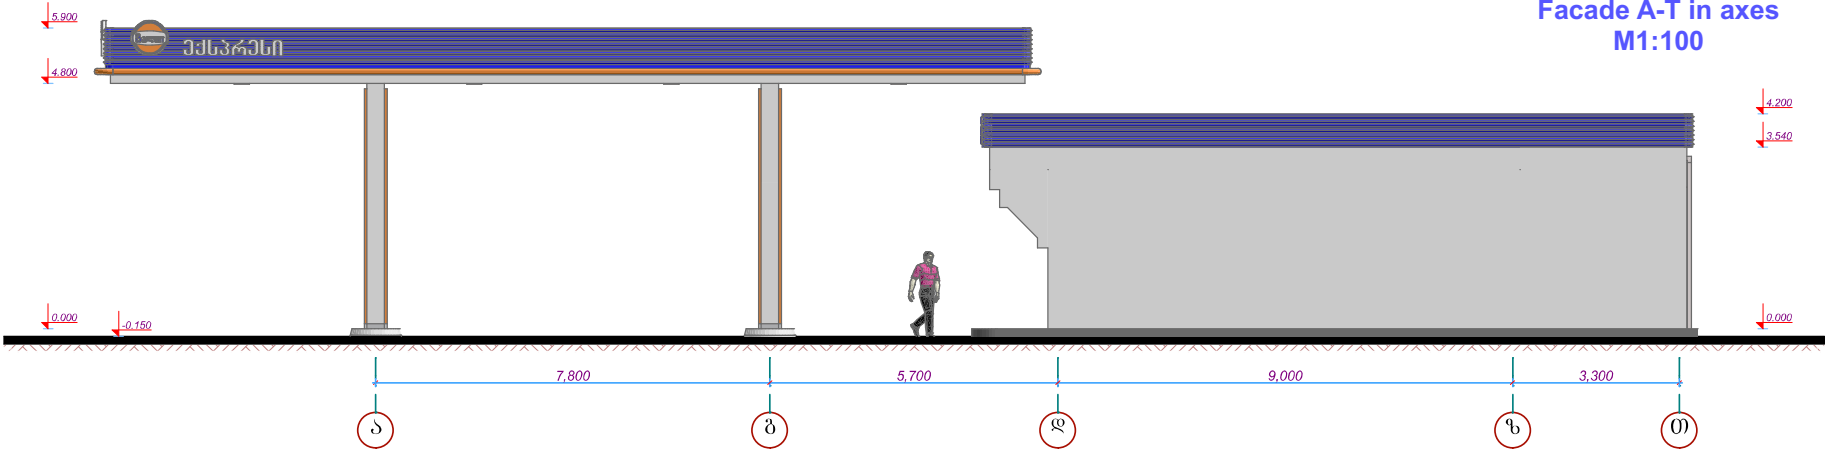

შ.პ.ს. "საქართველოს ტექნიკური უნივერსიტეტი"						
შპს "საქართველოს ტექნიკური უნივერსიტეტი" შპს-ს საპროექტო სამსახურის მიერ შედგენილი პროექტი						
დირექტორი	<i>გ. მელიქიძე</i>	პ. ნოზაძე	პროექტის შემსრულებელი	ფურცელი	N-17	
პროექტის შემსრულებელი	<i>გ. მელიქიძე</i>	ა. შახაპიძე		შახაპი 0-ა ღერძებში	თარიღი	2022 წ.
შეამოწმა	<i>გ. მელიქიძე</i>	პ. ნოზაძე			მასშტაბი	1:100
პროექტის შემსრულებელი	<i>გ. მელიქიძე</i>	პ. ნოზაძე				