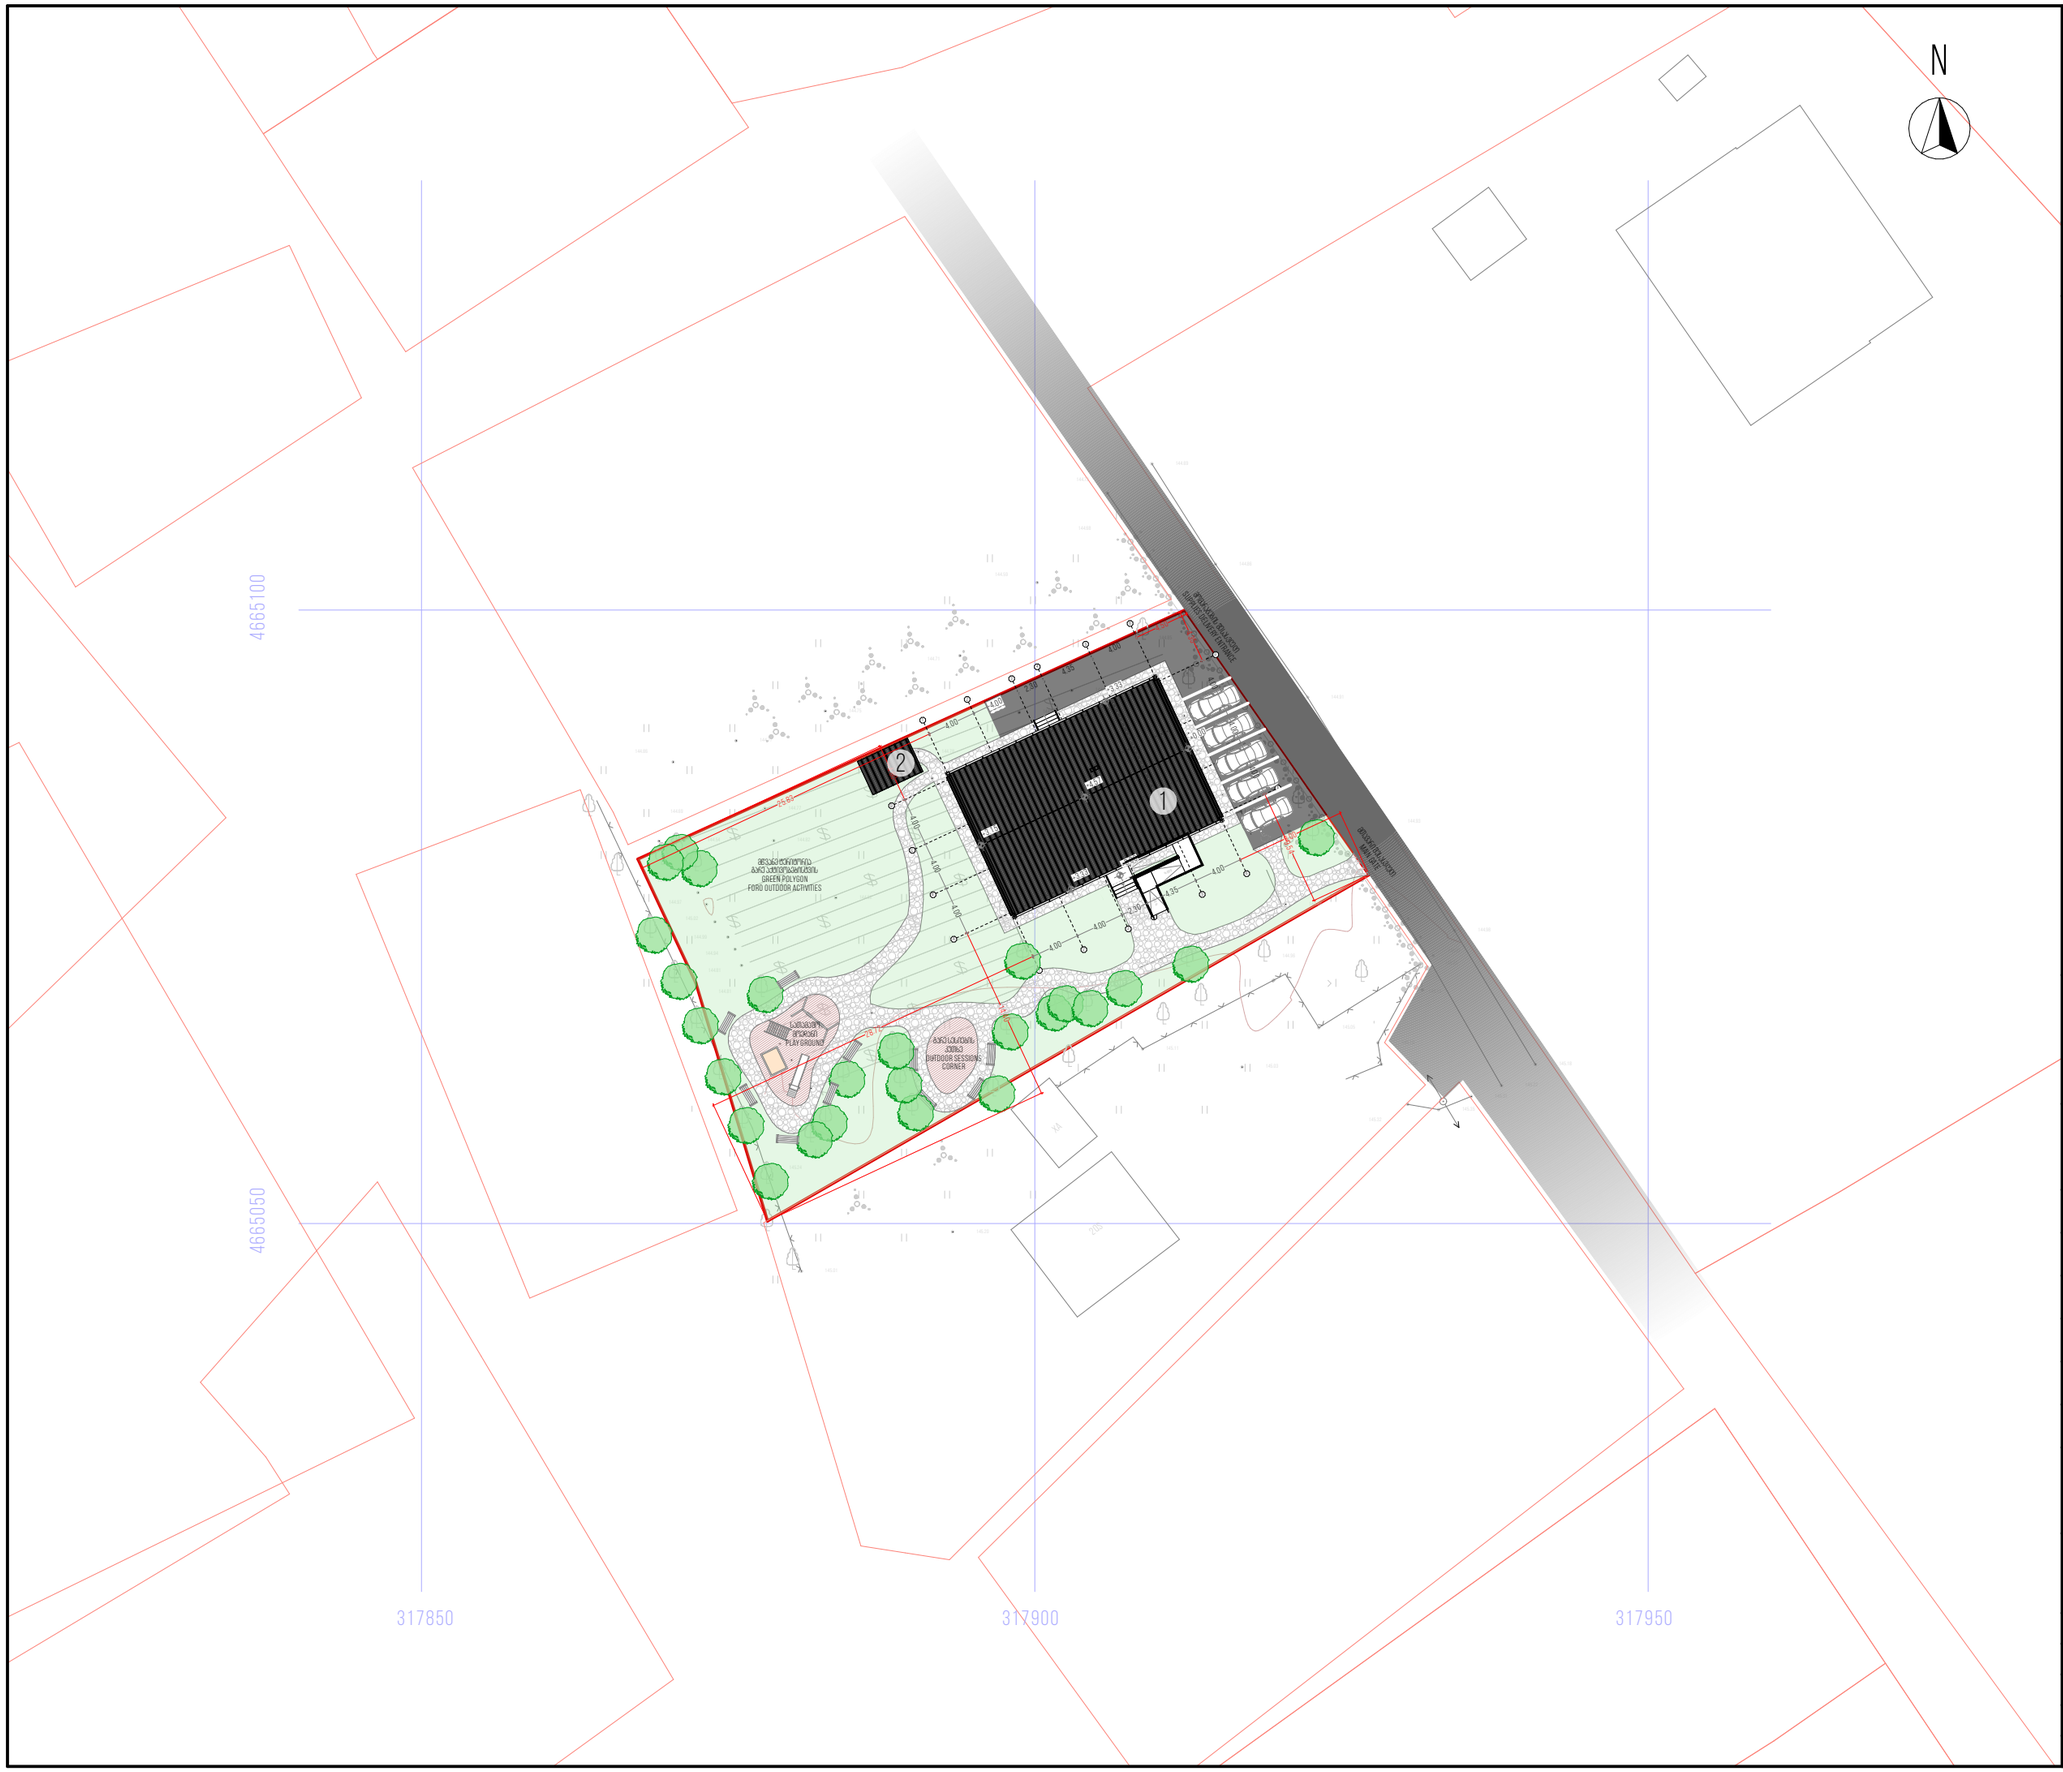

UPC

URBAN PLANNING COMPANY
URBAN.PLANNING.COMPANY@GMAIL.COM

PROJECT NAME

სოციალური ინკლუზიის ცენტრი ბაღდათში
SOCIAL INCLUSION CENTER BAGHDATI

EXPLICATION

1. ინკლუზიის ცენტრი / INCLUSION CENTER
2. ტექნიკური შენობა / TECHNICAL BUILDING

PLOT CADASTRIAL (RED) LINE

NOTES

შენობის ±0.00 ნიშნულის გეოდეზიური ნიშნული: +145.50
PROJECT ±0.00 GEODESY LEVEL: +145.50
ზომები მოცემულია მეტრებში
DIMENSIONS ARE CALCULATED IN METERS

OBJECT LOCATION

ბაღდათის მუნიციპალიტეტი, სოფელი დიმი (ს/კ: 30.07.31.686)
MUNICIPALITY OF BAGHDATI, VILLAGE DIMI (C/C: 30.07.31.686)

PART	ARCHITECTURE
STATUS	PROJECT
CLIENT	
PROJECT AUTOR	V. OCHKHIKIDZE
MD. ARCHITECT	B. MEBAGHISHVILI
EDITOR	I. EBRALIDZE
COPYRIGHT	LLC "URBAN PLANNING COMPANI" URBAN PLANNING COMPANI LLC
LAYOUT NAME	GENERAL PLAN
REVISION	2.0
FORMAT	A3
SCALE	1:500
DATE	30/07/2021
PAGE	A.06