


G.W.P.

შემომყვანები: ფიდ. №6 , №23

აღრიცხვა: ორი 6kV.

ს/ს „ზაგები“-ს მთავარი ელ. სქემა A-772

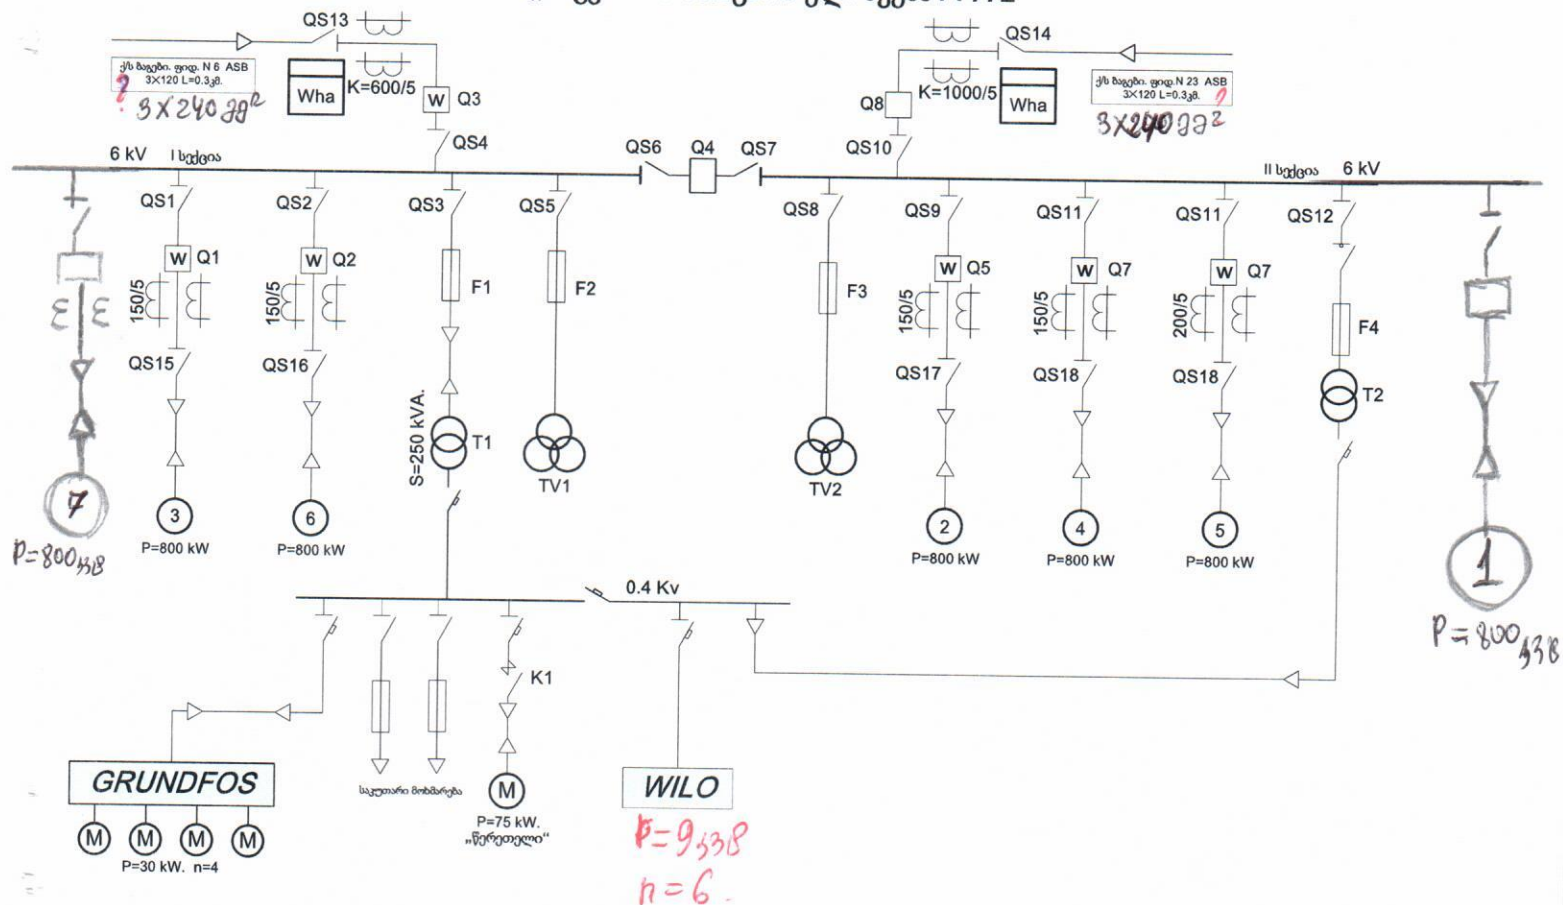

სქემა შემოწმებულია

წყალმომარაგების სისტემების ენერგეტიკული

უზრუნველყოფის სამსახურის ინჟინერი

ს.სიმონიშვილი\_\_\_\_\_

სქემა დამტკიცებულია

წყალმომარაგების სისტემების ენერგეტიკული

უზრუნველყოფის სამსახურის უფროსი

გ.ჩხარტიშვილი \_\_\_\_\_