



პბს „ზუბდილი-უღვევი“-ს
საპროექტო ფასადები

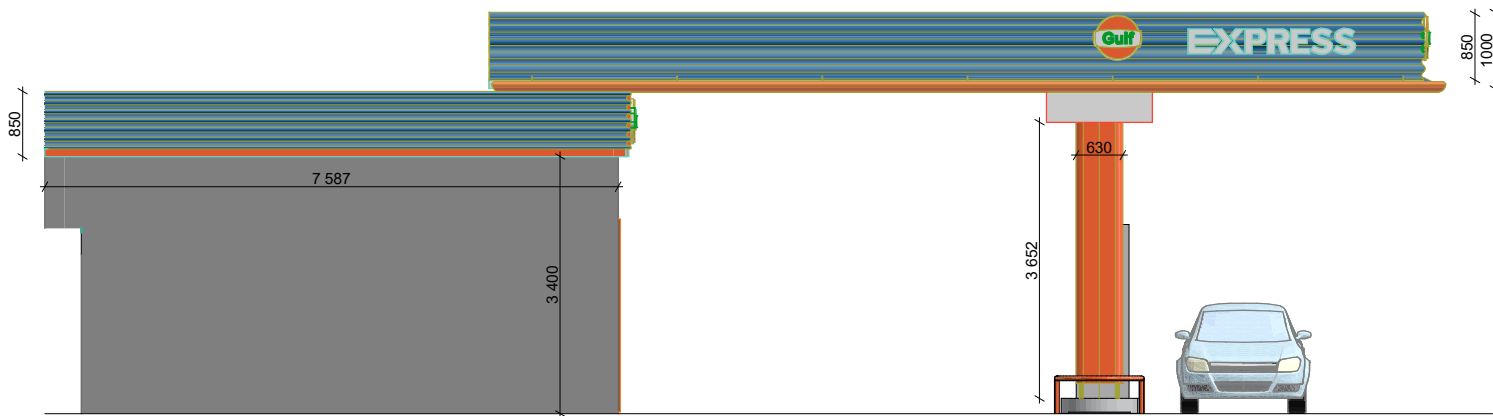


პბს „ზუბდილი-უღვევი“-ს საპროექტო ფასადი 1
Project facade 1

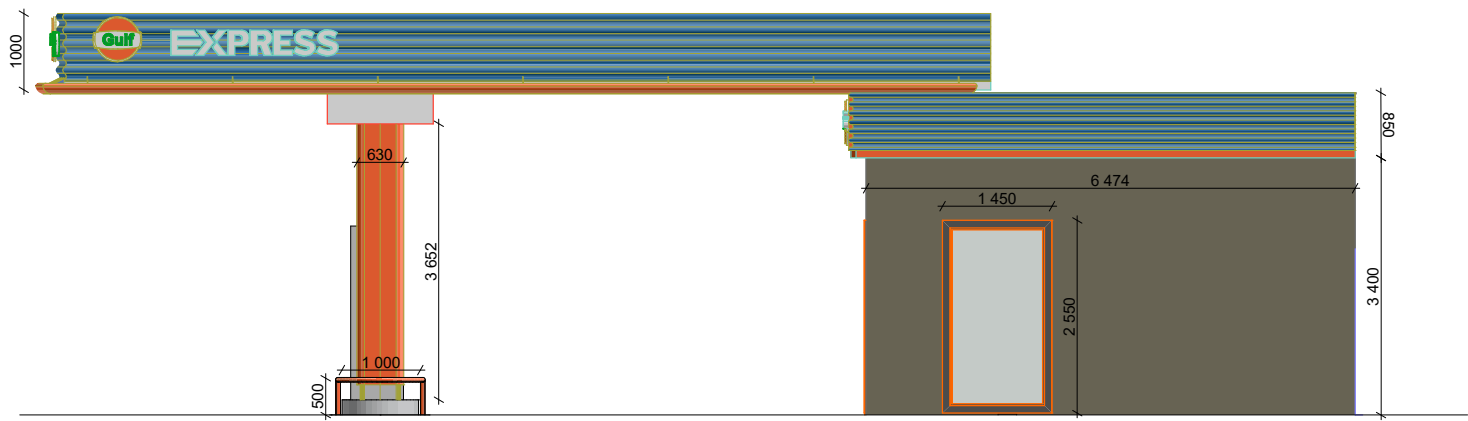


პბს „ზუბდილი-უღვევი“-ს საპროექტო ფასადი 2
Project facade 2




პბს „ზუბდილი-უღვევი“-ს საპროექტო ფასადი 3
Project facade 3

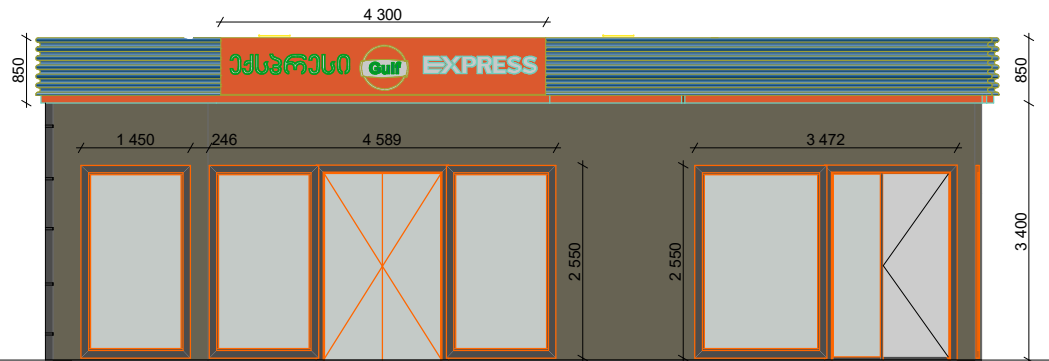

პბს „ზუბდილი-უღვევი“-ს საპროექტო ფასადი 3.1
Project facade 3.1

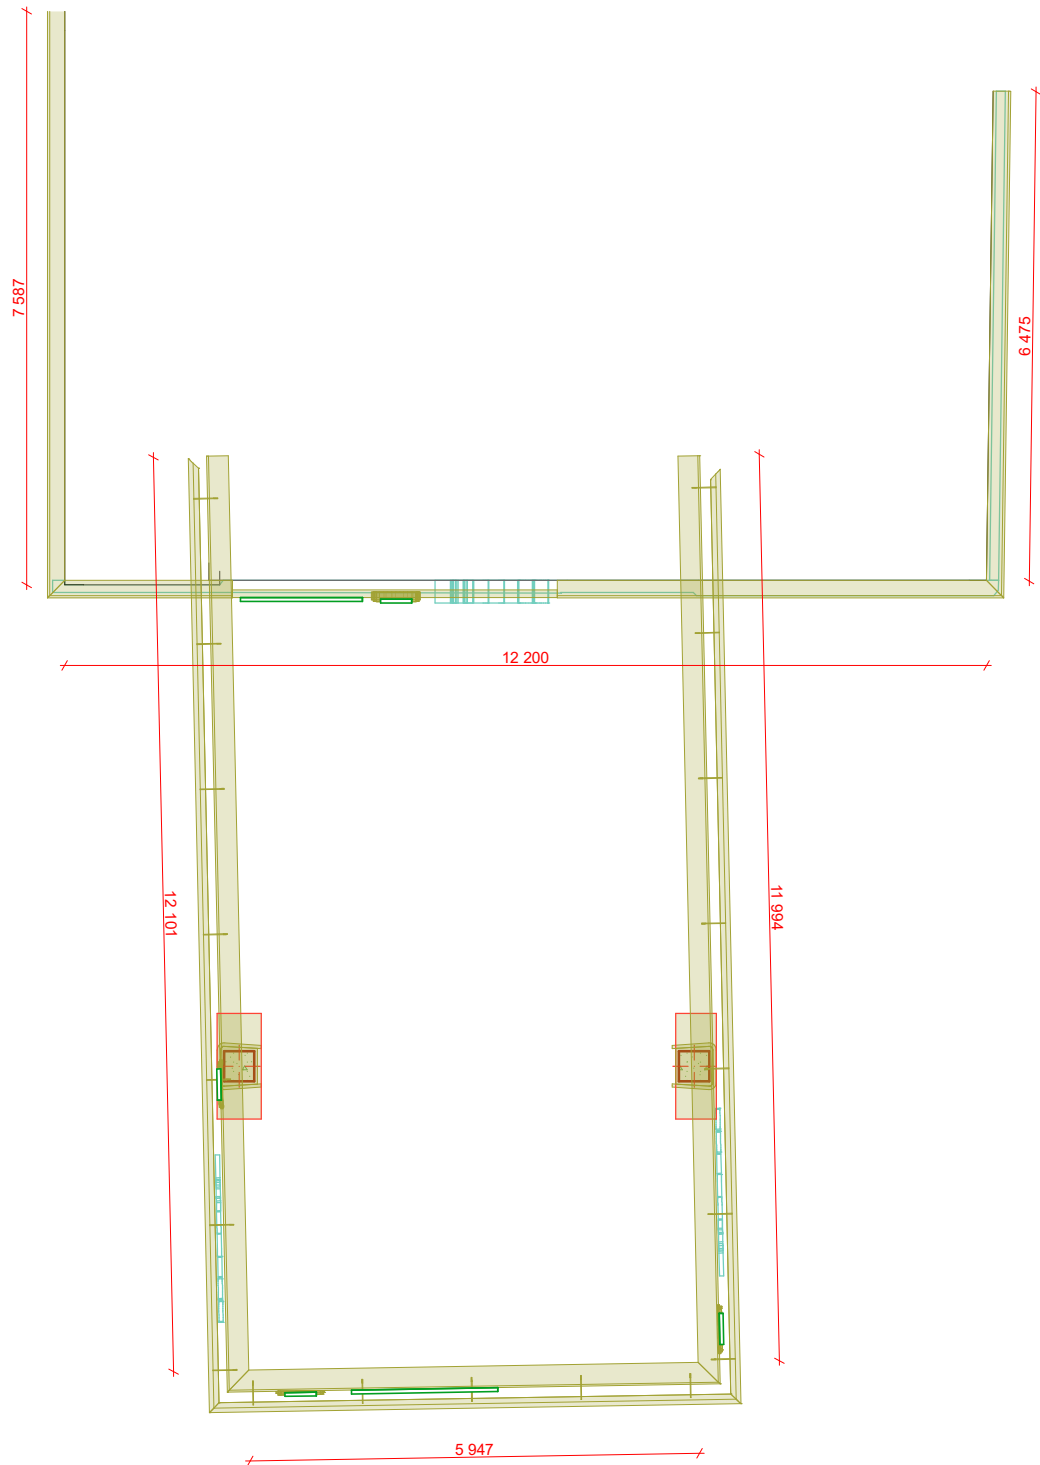

პბს „ზუბდილი-უღვევი“-ს საპროექტო პანელების გაბარიტული ზომები
Current plan

შ.პ.ს "სან პეტროლიუმ ჯორჯია"					
ქალაქი ზუბდილი, ნინოშვილის ქუჩა № 2 ში მდებარე შ.პ.ს "სან პეტროლიუმ ჯორჯია"-ს იჯარით აღებული მიწის ნაკვეთზე, ვებო გასაშვრთი სადგურის რეკონსტრუქციის პროექტი					
მინდობილი პირი		დ.როშაძე	პროექტორი ნინოშვილი	ფურცელი	
არქიტექტორი		დ.როშაძე	ტ: 595 54 73 73	ფურც.ზომა	A-3
გამომცემი		ი.გაბაშვილი		მასშტაბი	
გამომცემი		პ.გაბაშვილი		თარიღი	20226