
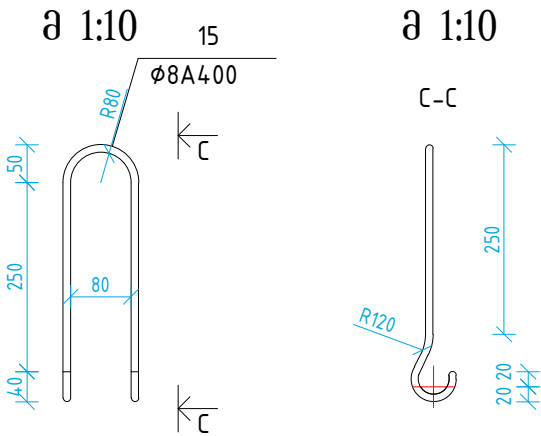
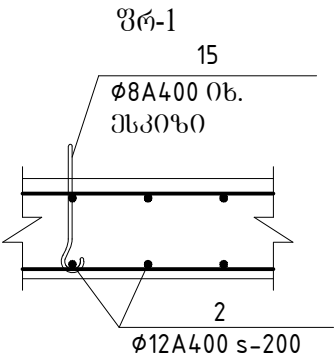



ბაღახურვის ფილის ზედა და ქვედა შრის არმირება; გეგმა

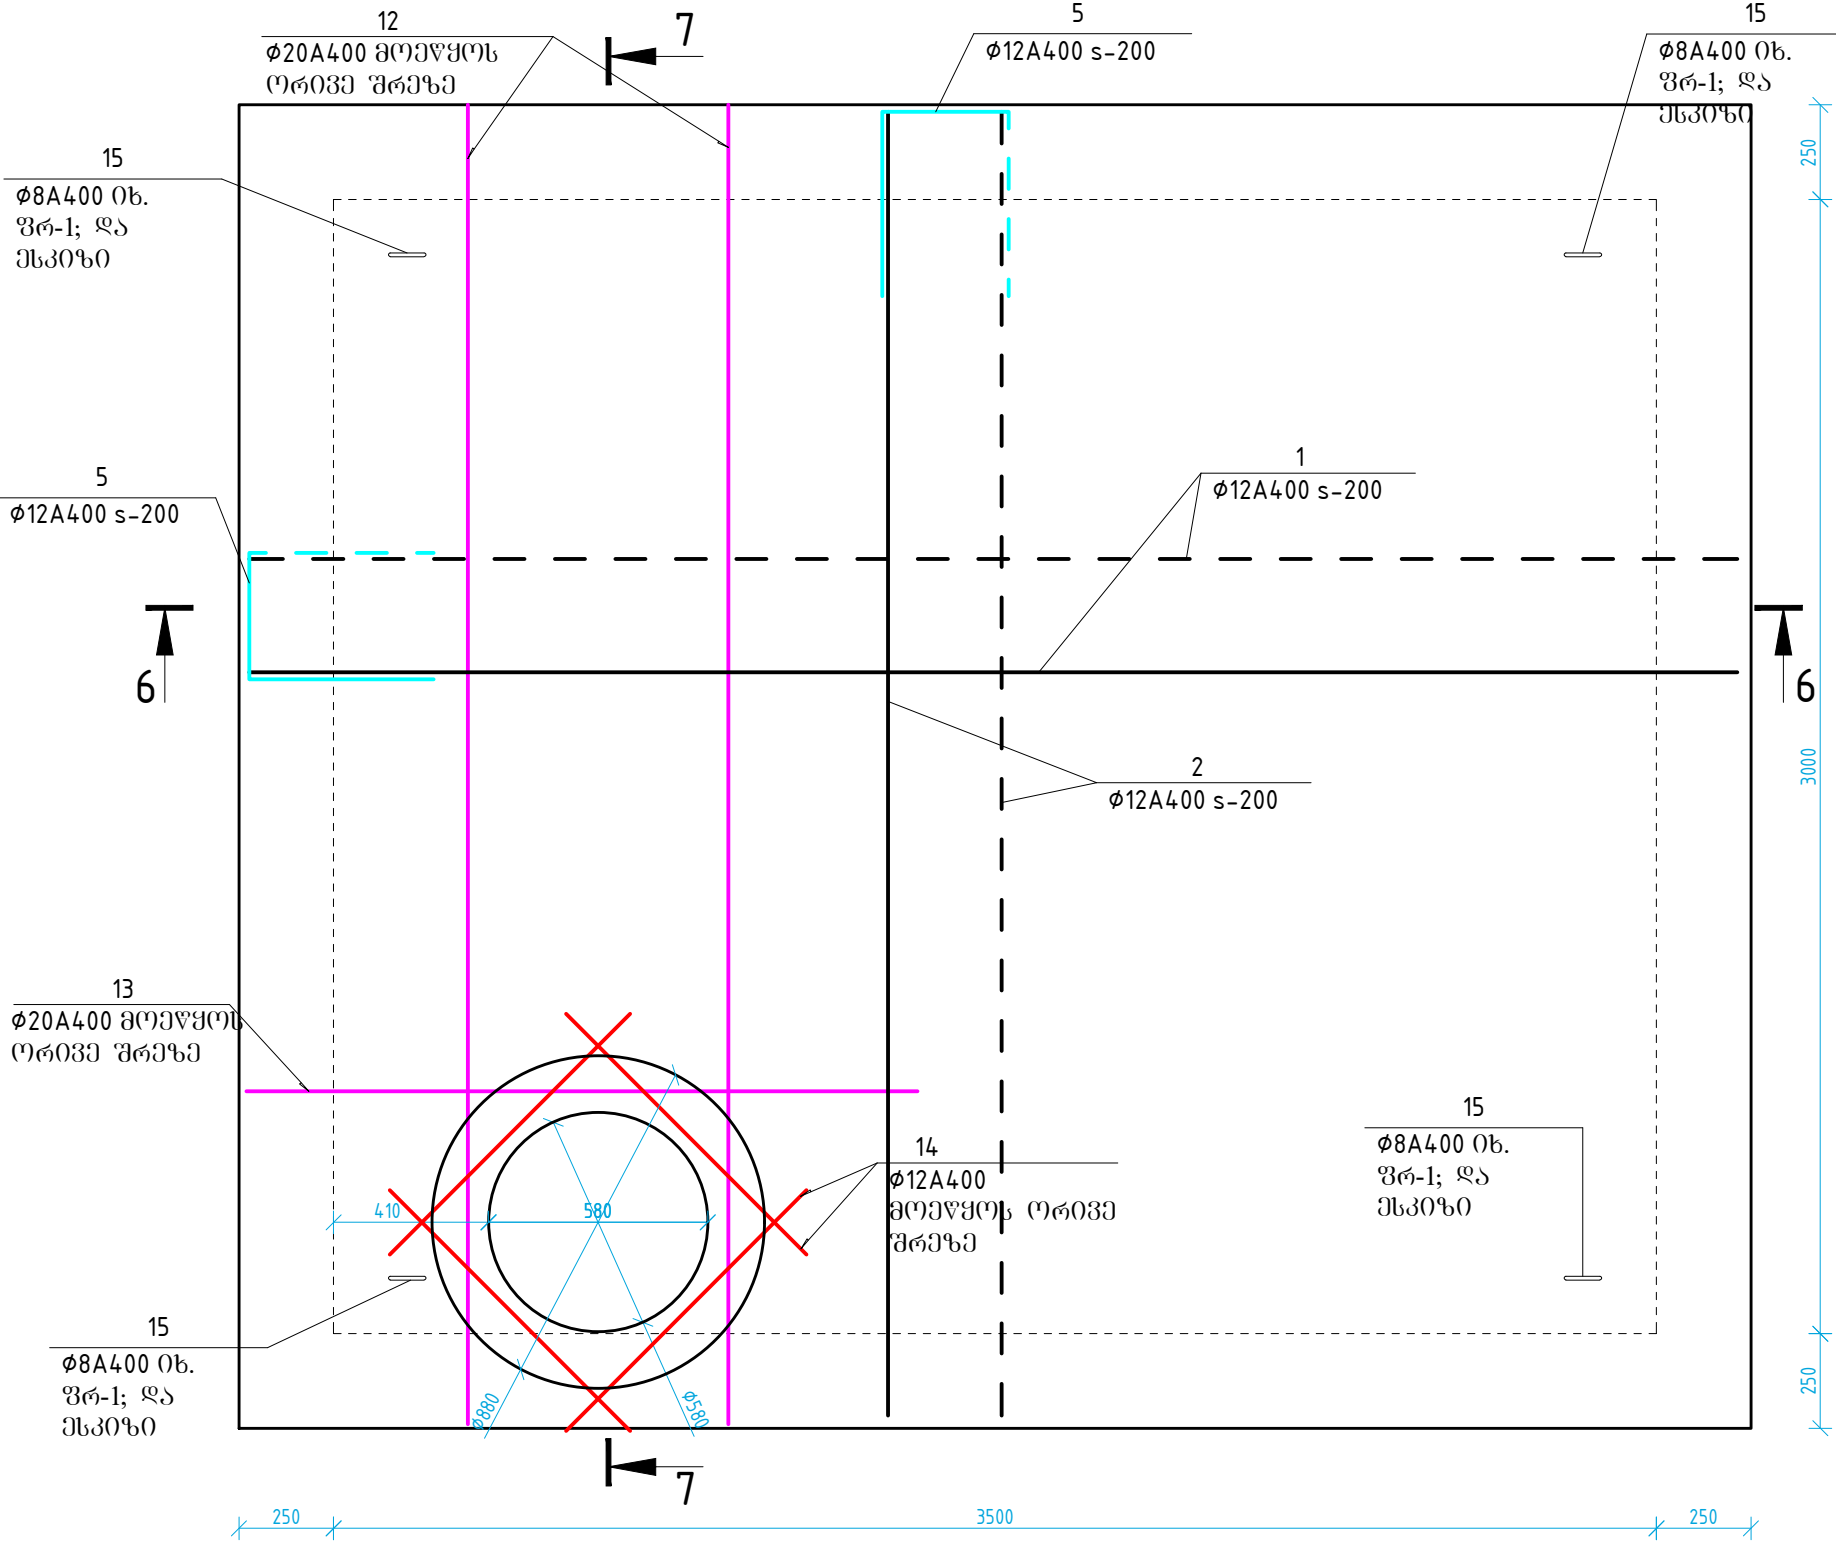

ლაპკვეთი: ს.ს. "RMG Copper"		ლაპკვეთი: შპს „მუნიციპალპროექტი“		
პროექტი	მარაგულახი-კაზრეთის წყალსადენის მიწის გაღებვა			
ოპიქტი TITLE	მარაგულახი-კაზრეთის წყალსადენი			
ნახაზი	დამცველის კაბეზი №1; №2; №3; №4. ბაღახურვის ფილის ზედა და ქვედა შრის არმირება; გეგმა; შრ-1			
ღახაზა	შეამოწმა	მასშტაბი	ნახ. KAZ-WS-STR-8	
კუპრავშილი	ქელიქი	1:20; 1:10	თარიღი:2021	