



1-1

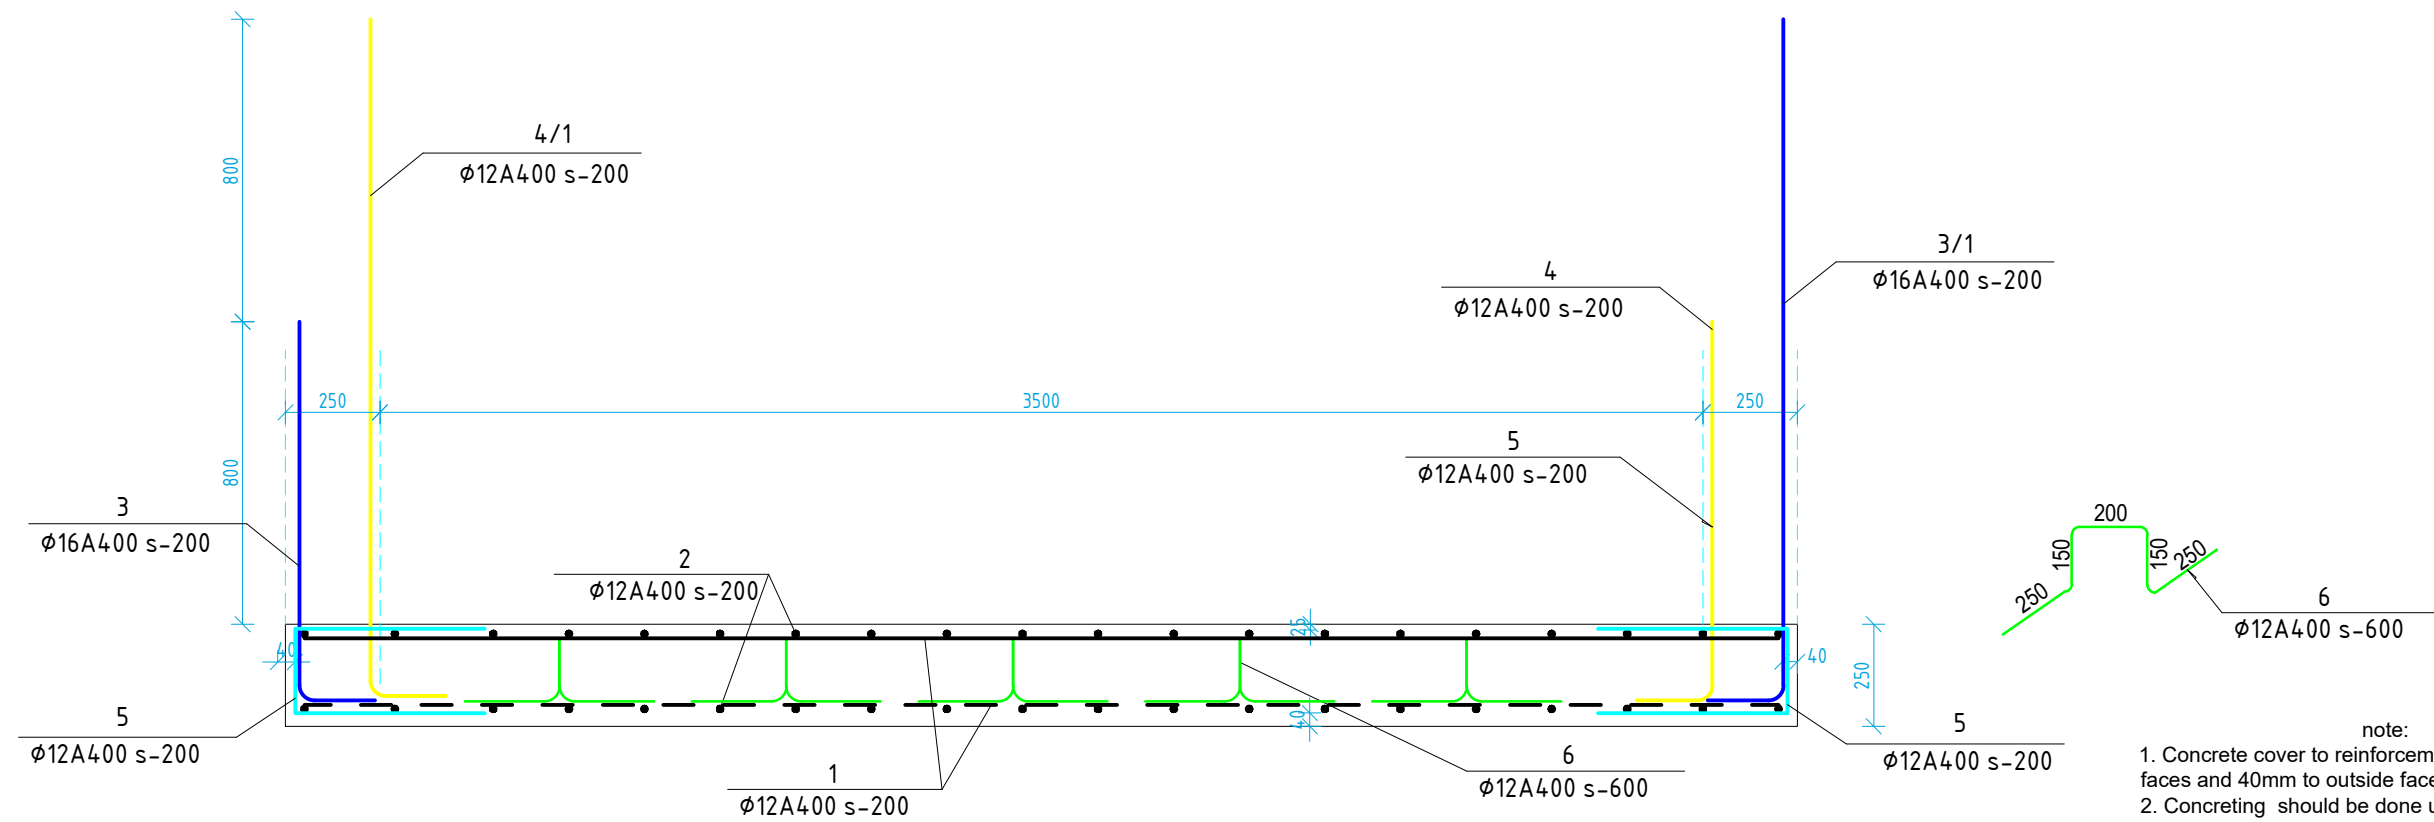

note:  
1. Concrete cover to reinforcement - 25mm to inside faces and 40mm to outside face.  
2. Concreting should be done using vibrator.

2-2

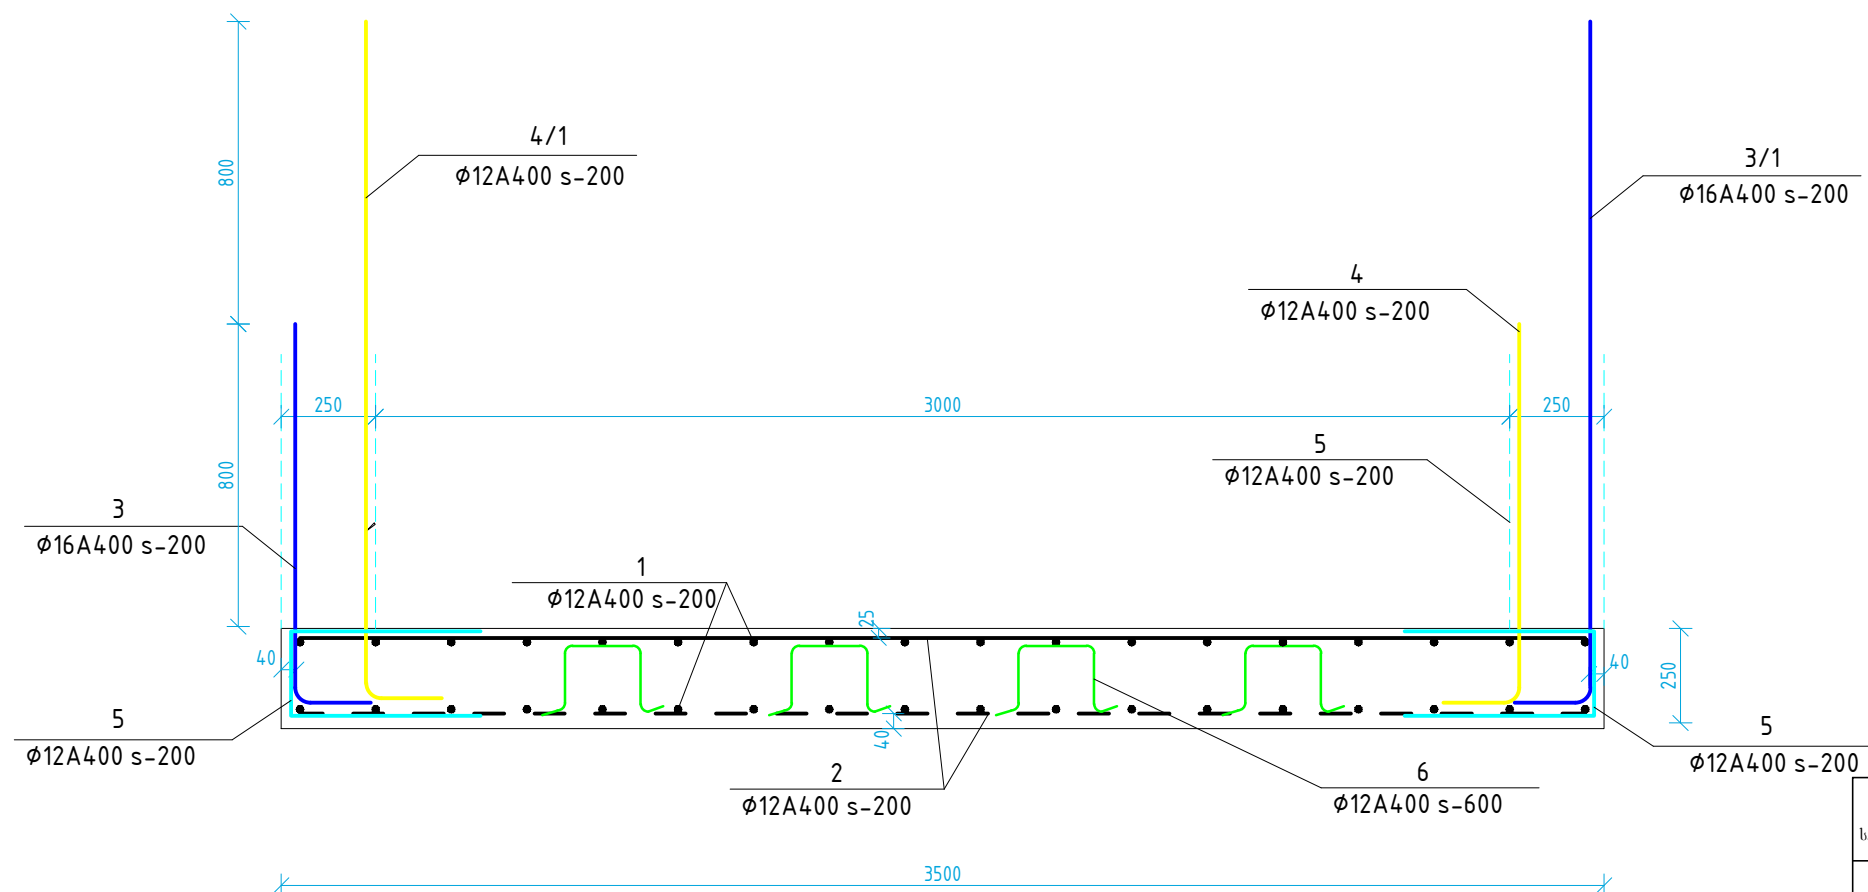

შენიშვნა:  
1. ბეტონის ღამცავი შრის სისქე - 25 მმ. შიდა ზედაპირებზე და 40 მმ. გარე ზედაპირებზე.  
2. ბეტონირება შესრულდეს ვიბრატორის გამოყენებით.

ღამცავი:		ღამცავი:	
ს.ს. "RMG Copper"		შპს „მუნიციპალპროექტი“	
პროექტი		მარაგულახი-კაზრეთის წყალსადენის მილის გაღებანა	
ოპიქტი TITLE		მარაგულახი-კაზრეთის წყალსადენი	
ნახაზი		დაცვლის კაზრა №1; №2; №3; №4. სანქციონის შილის ზედა და ქვედა შრის არმირება . კვეთი 1-1, 2-2	
ღამცავი		შეამოწმა	
კუპრავილი		მასშტაბი	
ქელიქი		ნახ. KAZ-WS-STR-4	
		1:20	
		თარიღი:2021	