



არმირება. კედელი №1

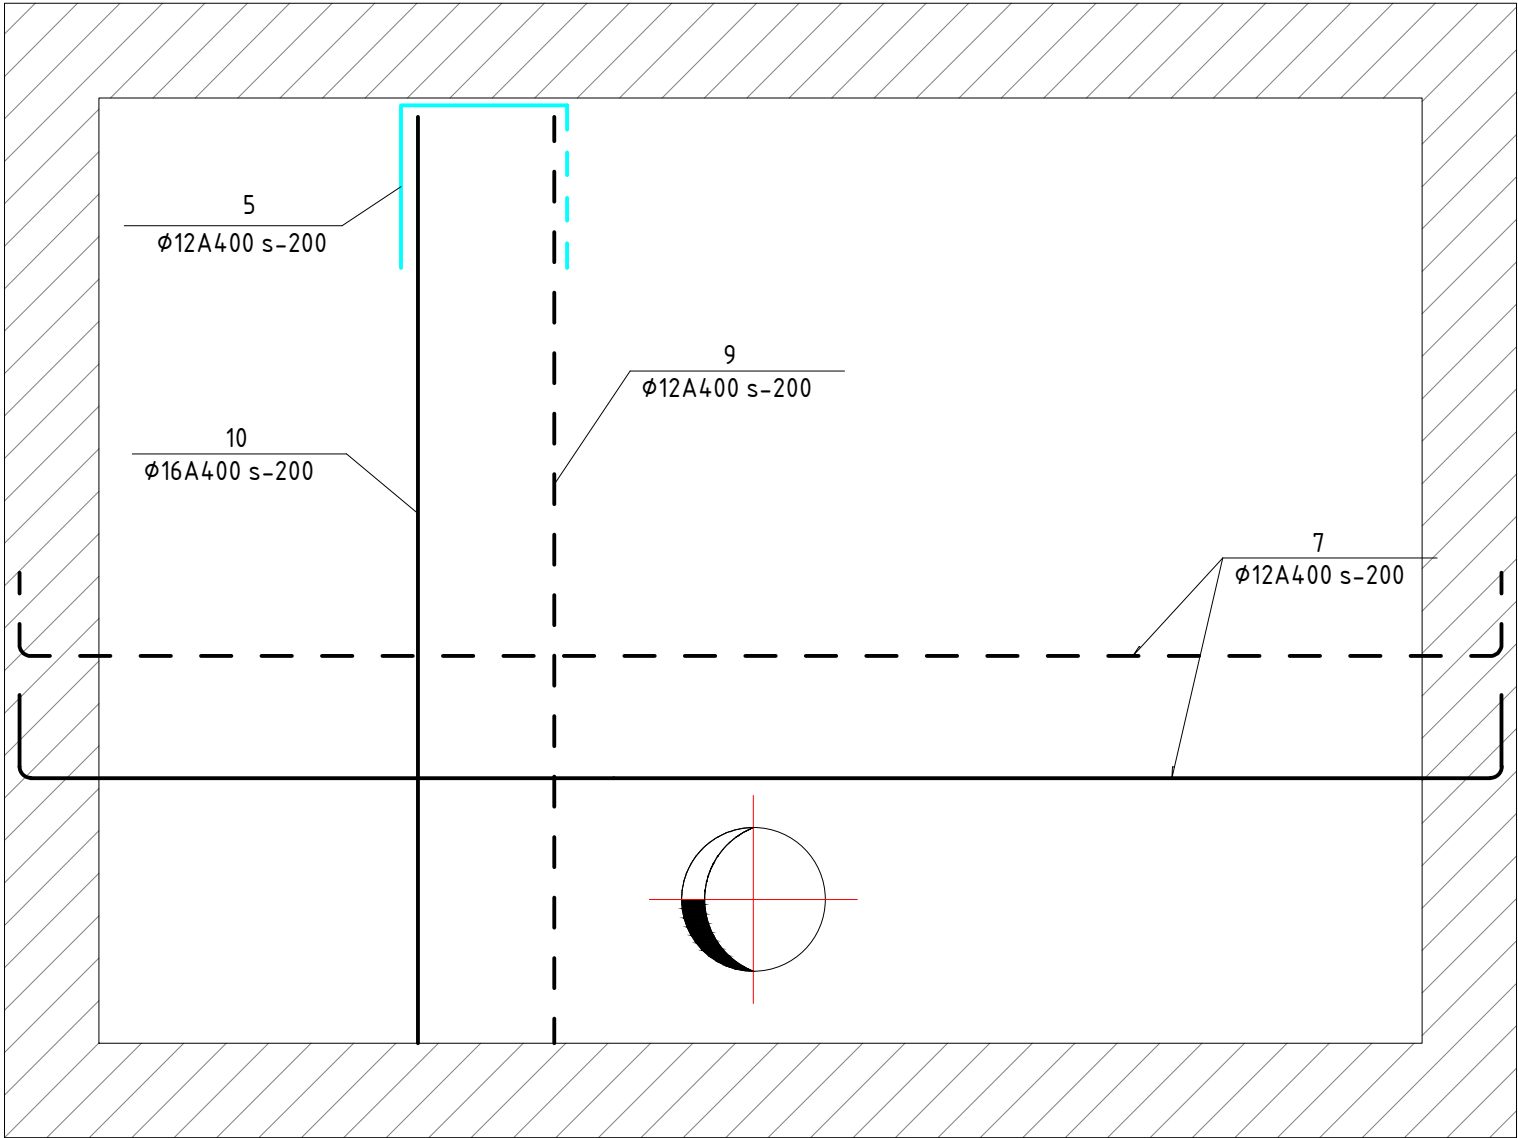

250 3500 250


არმირება. კედელი №2

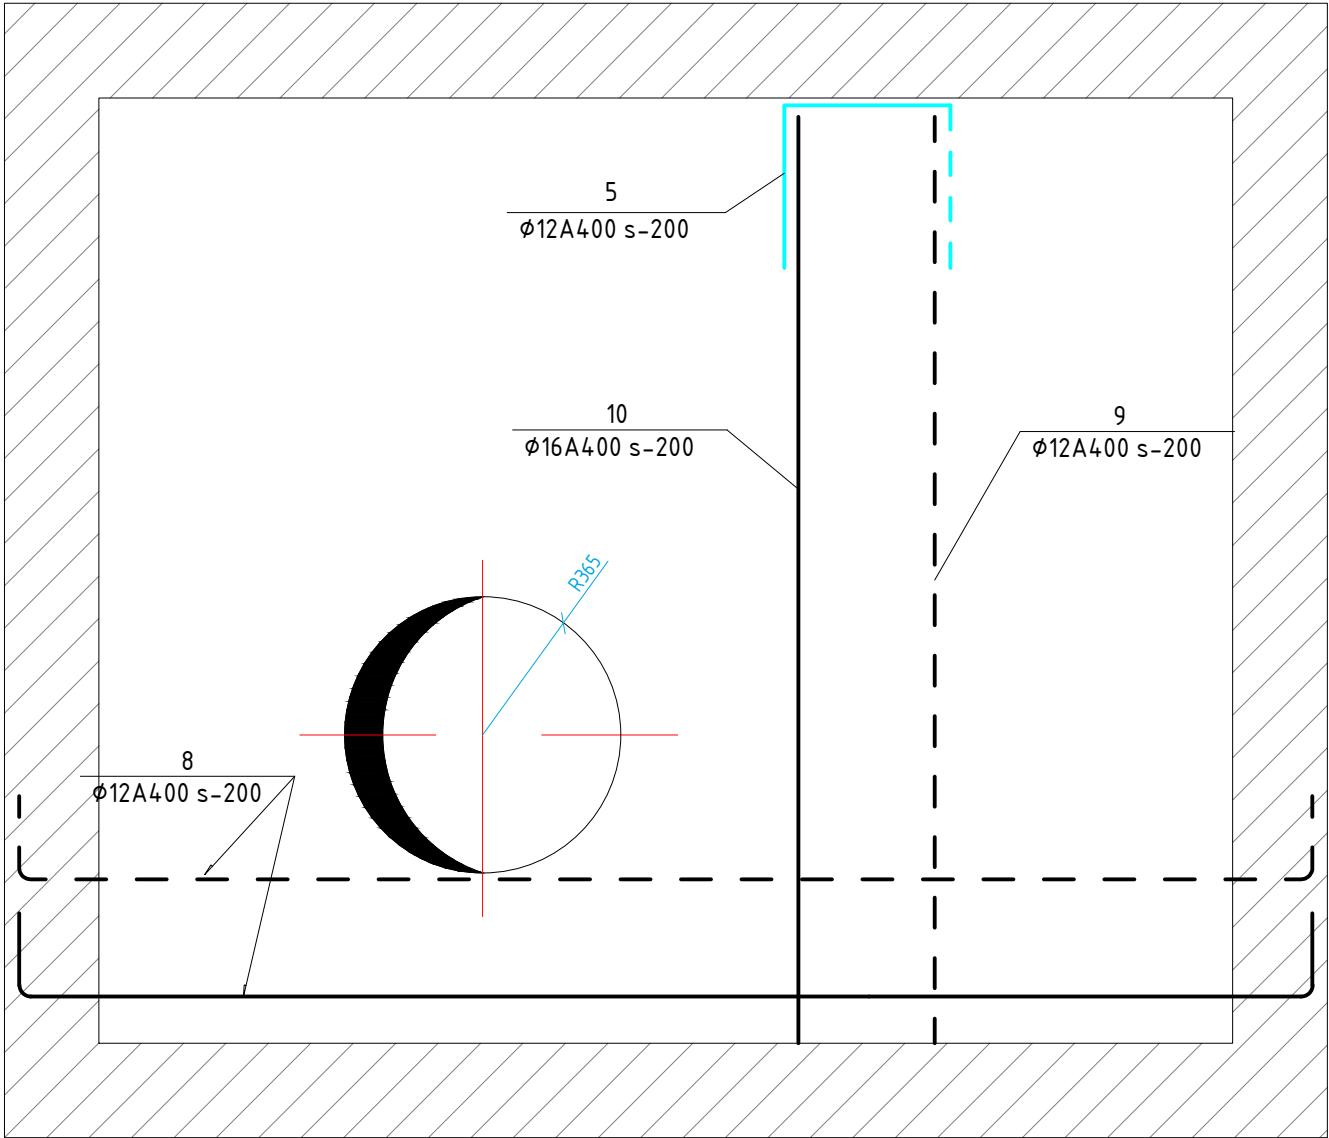

250 3000 250

- note:
1. Concrete cover to reinforcement - 25mm to inside faces and 40mm to outside face.
 2. Concreting should be done using vibrator.

- შენიშვნა:
1. ბეტონის ღამცავი შრის სისქე - 25 მმ. შიდა ზედაპირებზე და 40 მმ. გარე ზედაპირებზე.
 2. ბეტონირება შესრულდეს ვიბრატორის გამოყენებით.

დამკვეთი:		დამკვეთის სახელი:	
ს.ს. "RMG Copper"		შპს „მუნიციპალპროექტი“	
			
პროექტი	მარაგულახი-კაზრეთის წყალსადენის მილის გადართვა		
ოპიქტი	მარაგულახი-კაზრეთის წყალსადენი		
ნახაზი	დამკვეთის კამერა №1; №2; №3; №4. კედლების არმირება. კედელი №1; 2		
დსაზა	შპსმპრშპ	მსშტაბი	ნახ. KAZ-WS-STR-6
კუთვნილობა	ქვეყნის	1:20	თარიღი: 2021