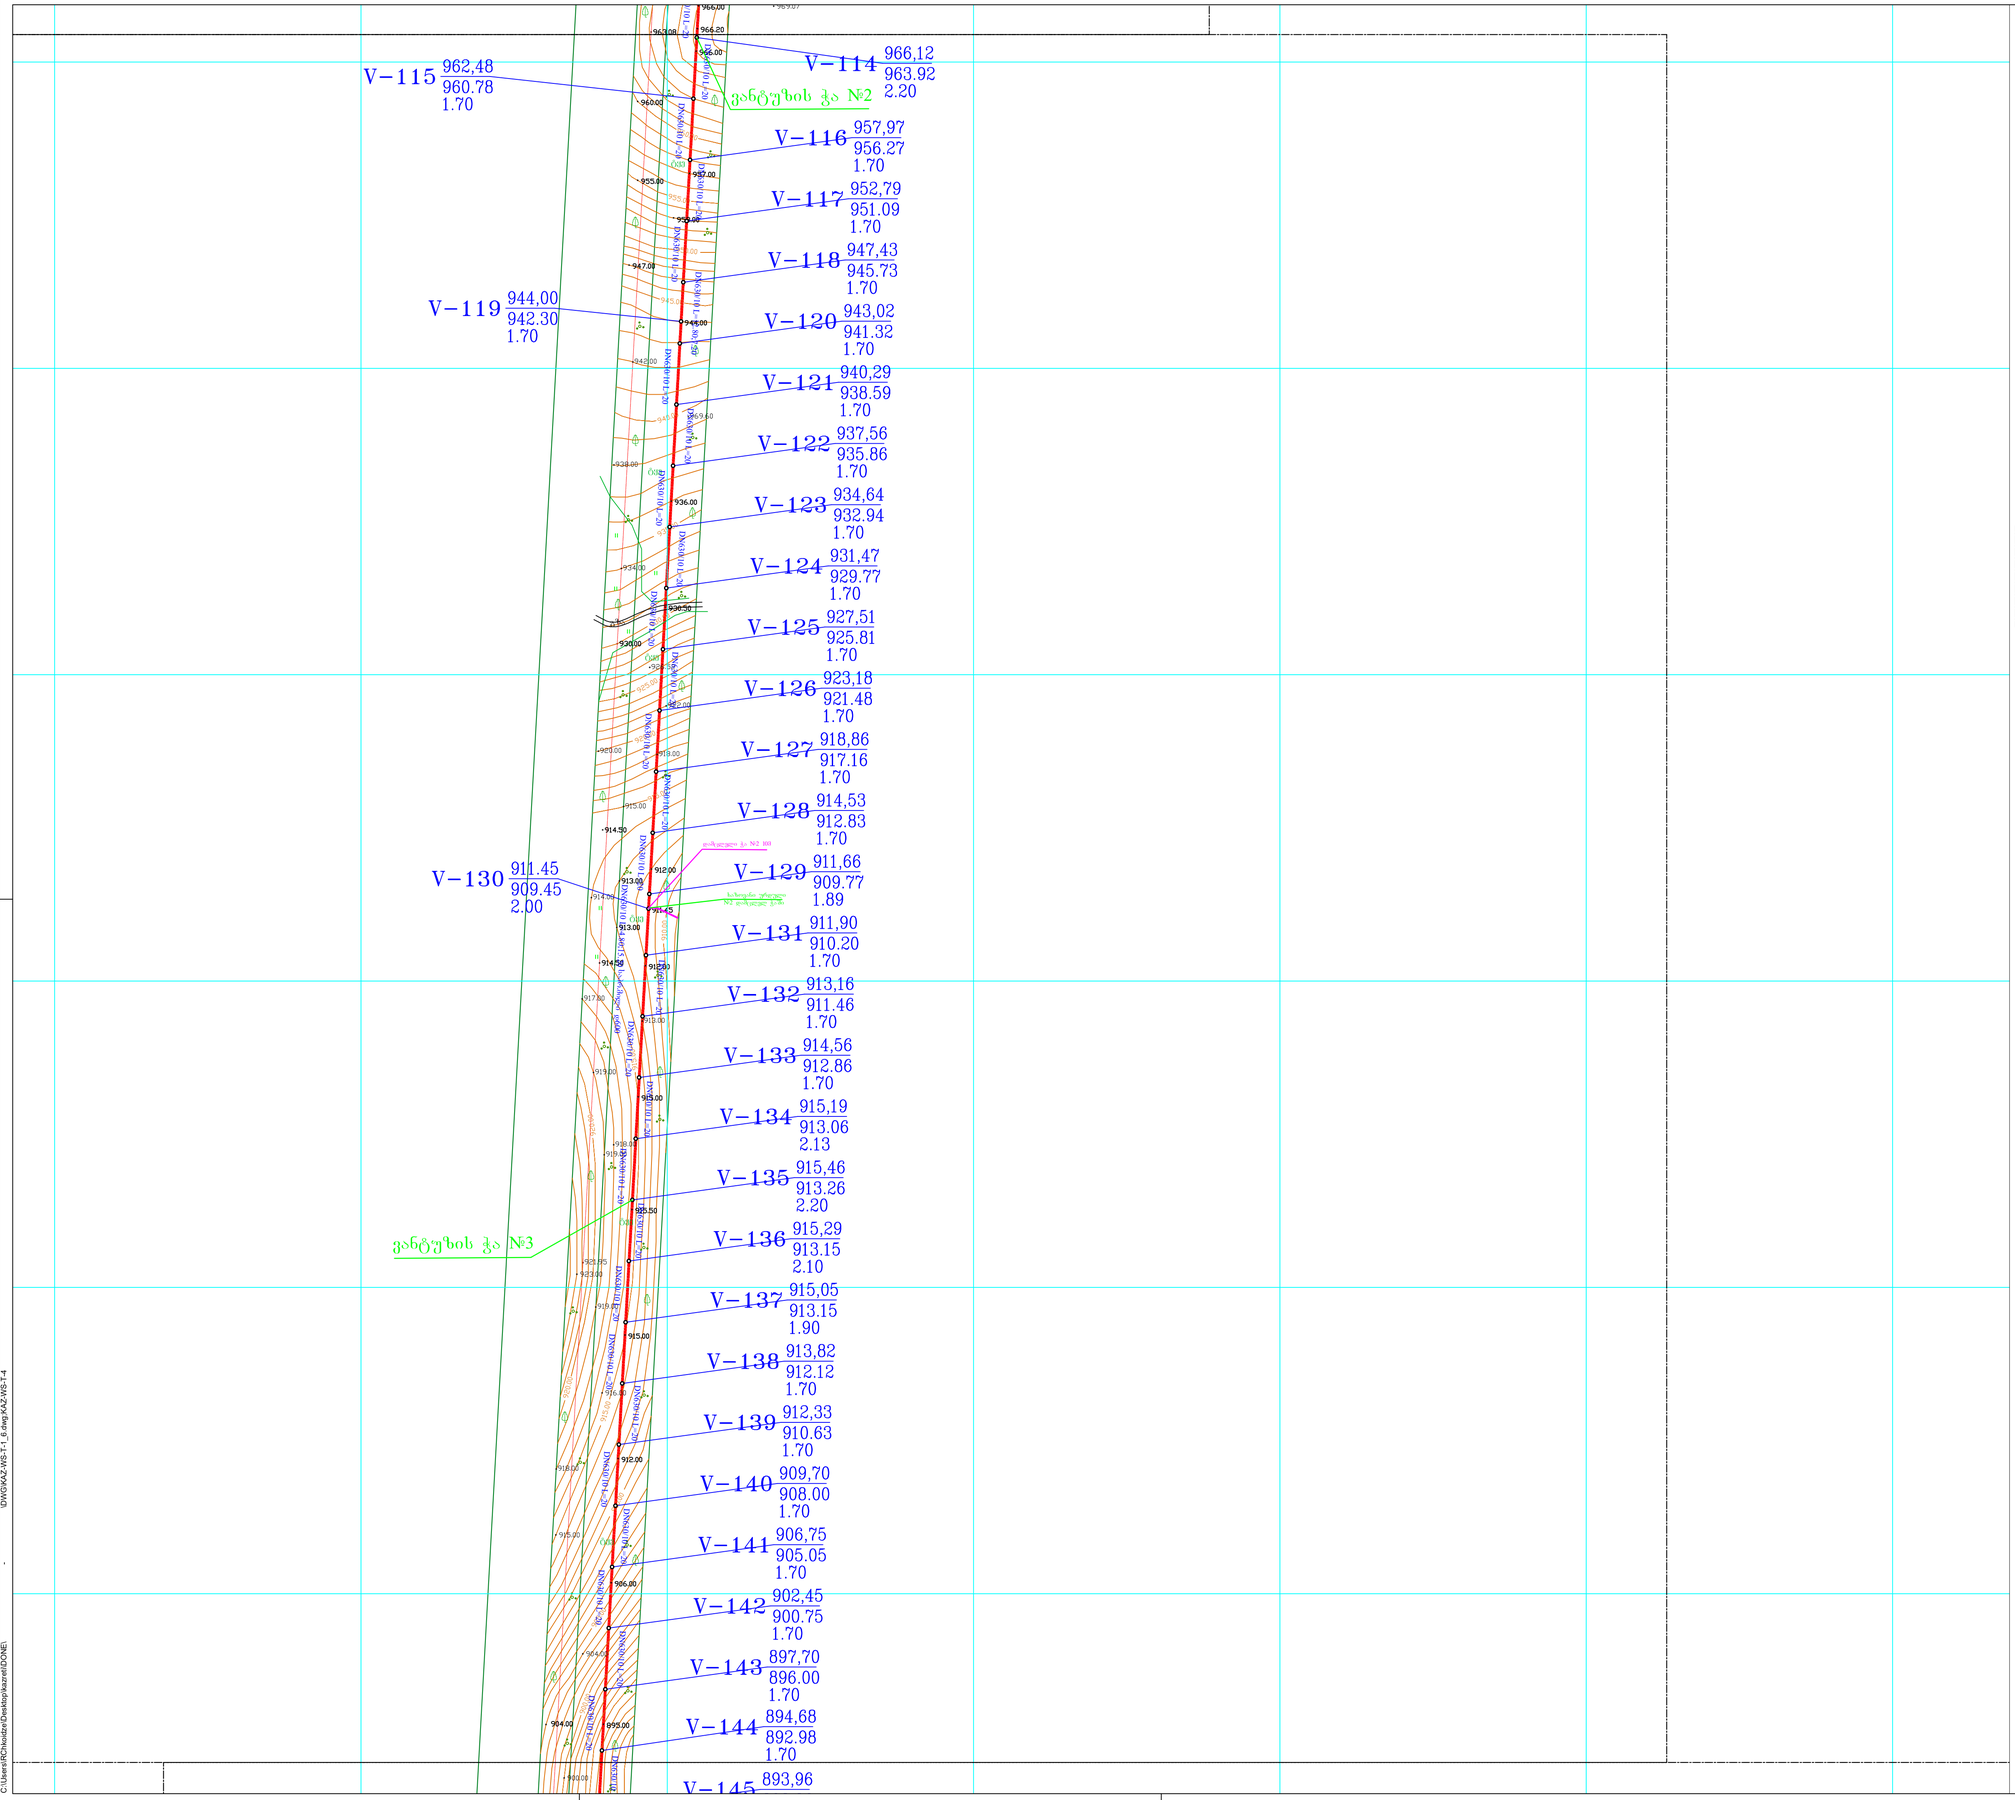

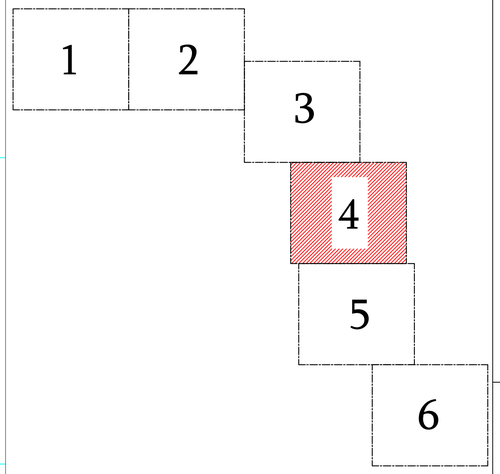

პირობითი აღნიშვნები:

- საპროექტო მილი DN630/10
- დამცველი მილი DN273/5

დამკვეთი:		დამპროექტებელი/CONSULTANT:	
ს.ს. „RMG Copper"		შპს „მეწყვილეობა ალპინისტი"	
პროექტის			
ობიექტის			
ნაწილი			