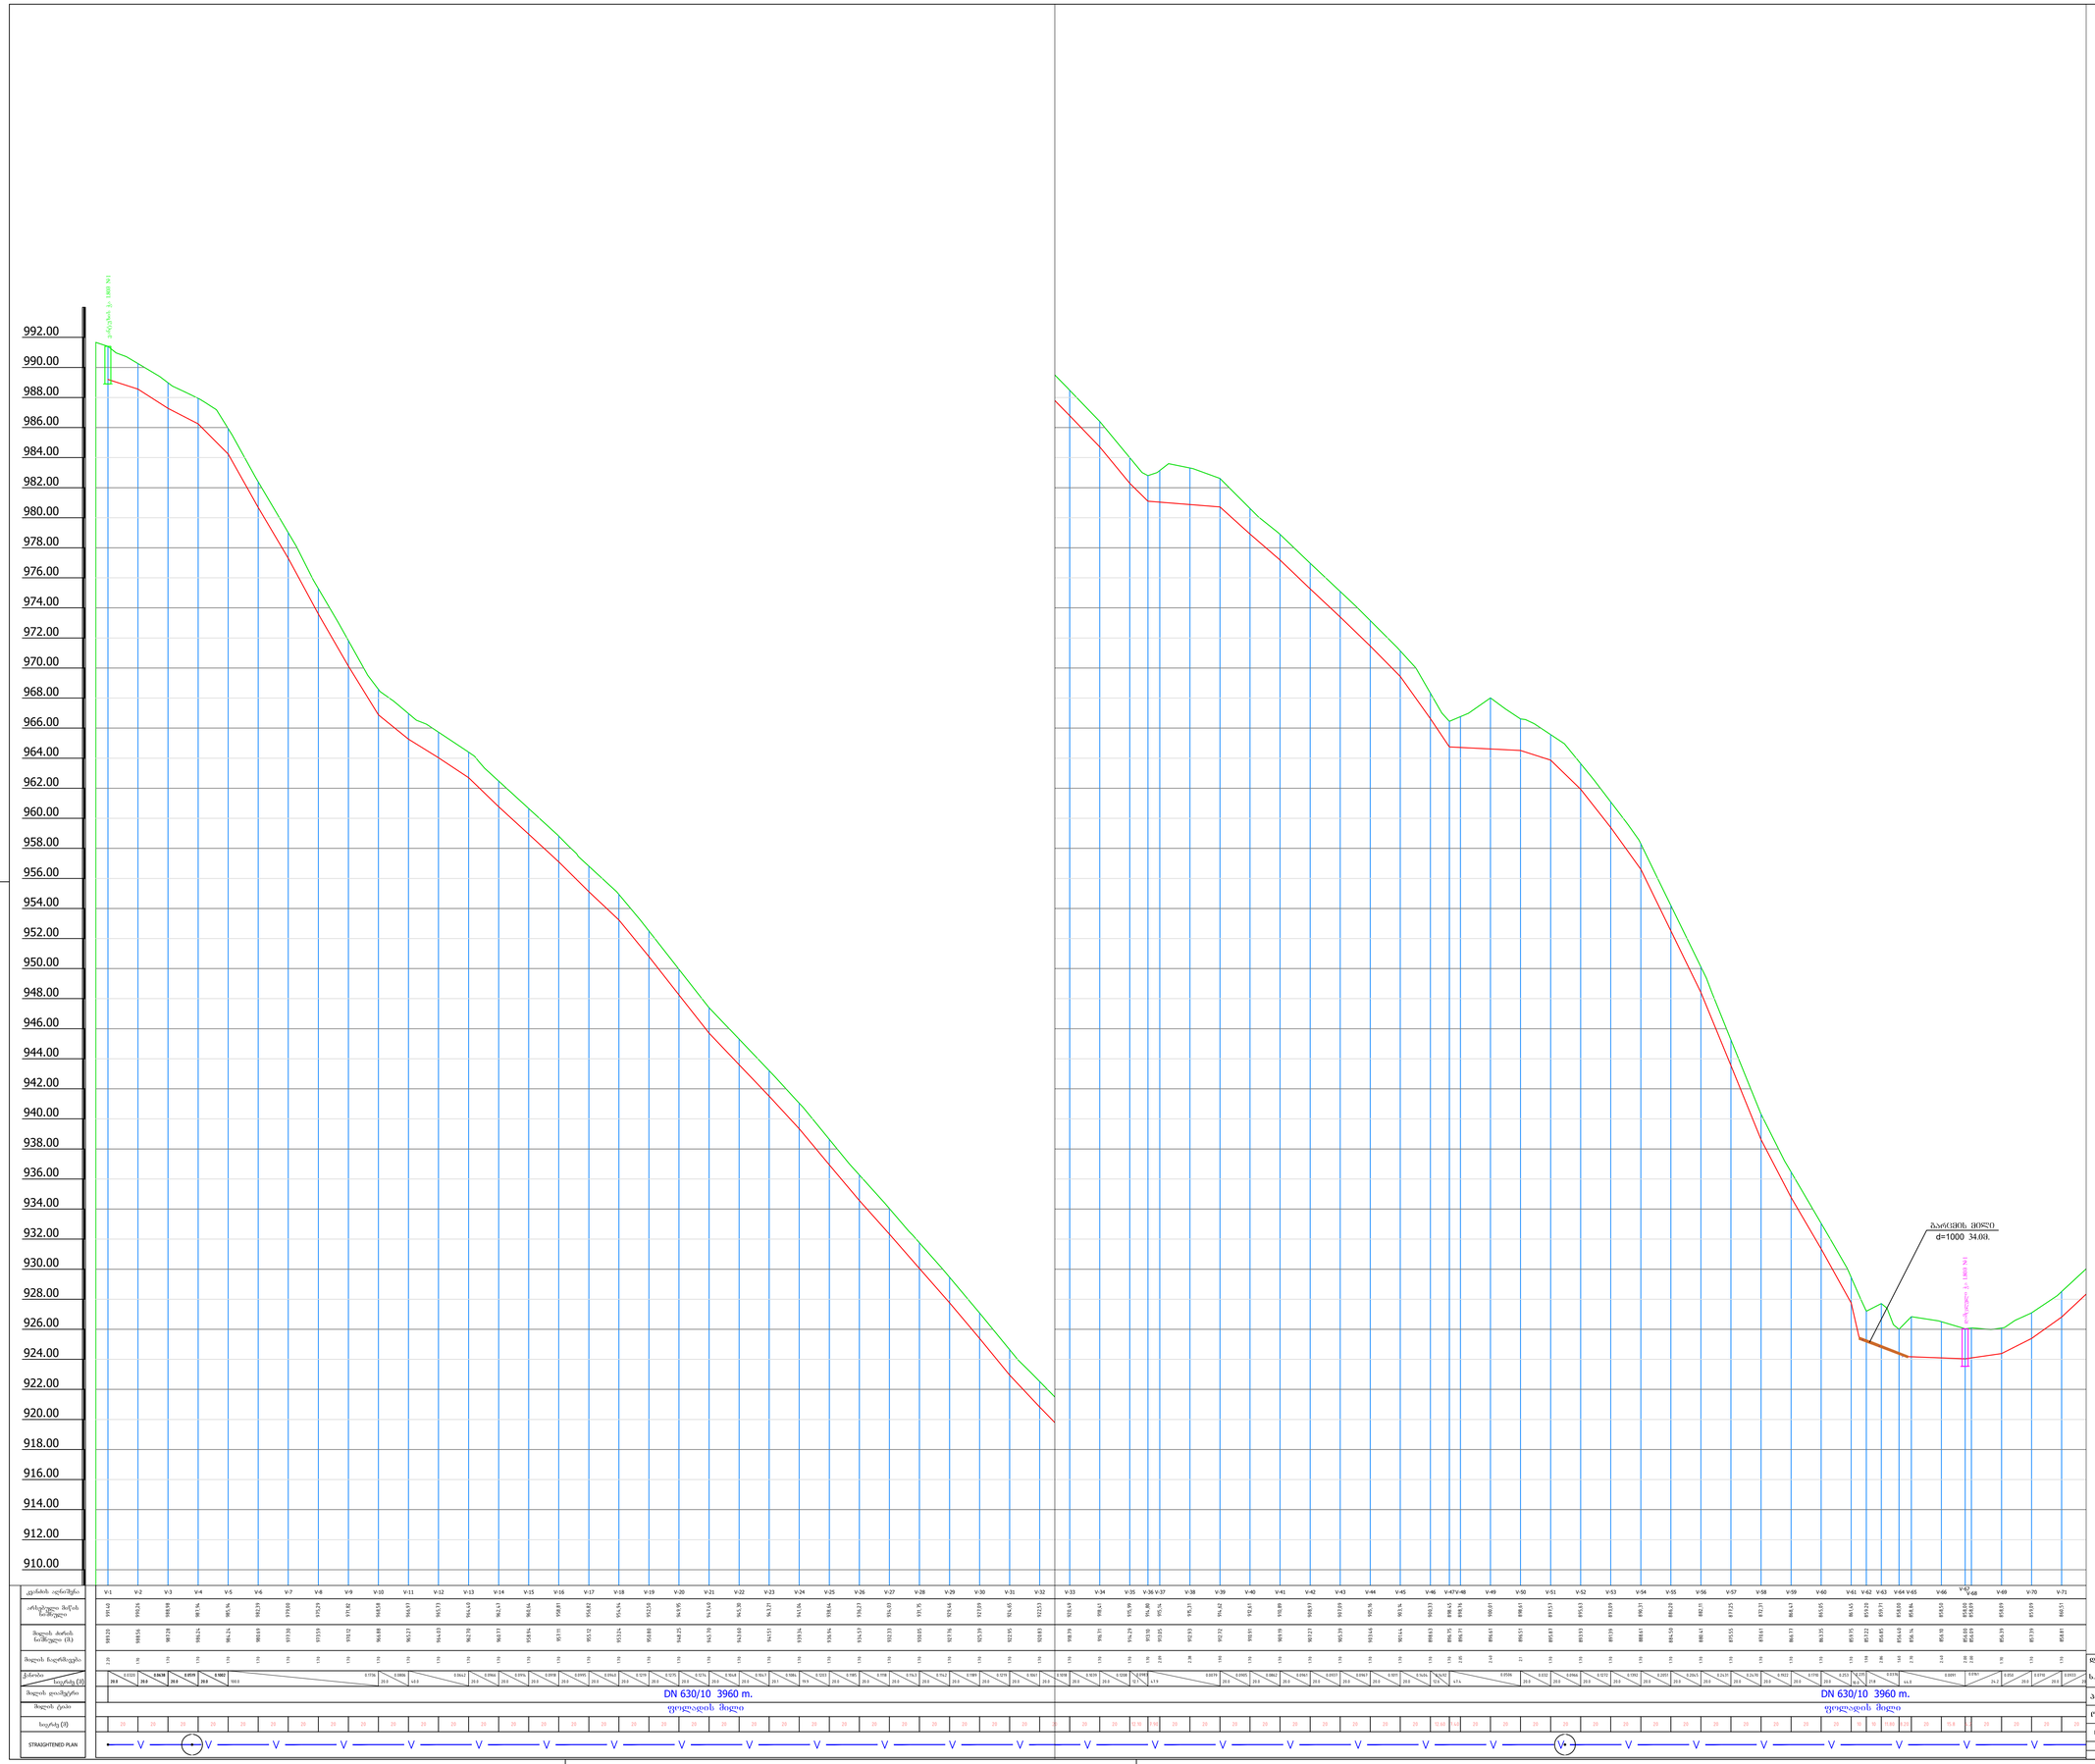

დაპროექტებულია:	
ს.ს. "RMG Copper"	
პროექტირებაზე პასუხისმგებელი CONSULTANT:	შპს „კრებითი საინჟინრო კომპანია "MUNICIPALPROJECT" LTD
პროექტის	ქალაქ ზესტაფონის წყალმომარაგების ქსელის აღდგენა
ობიექტის	ქალაქ ზესტაფონის-ავჭალის წყალმომარაგების ქსელი
ნაწილის	ძირითადი პროფილი (V-1 ; V-71)
შეკვეთის:	შეკვეთლის:	ფურცლის:	ნახ. KAZ-WS-T-7
2016/ზესტაფონი	ტიპური	1:100/1000	01/2021