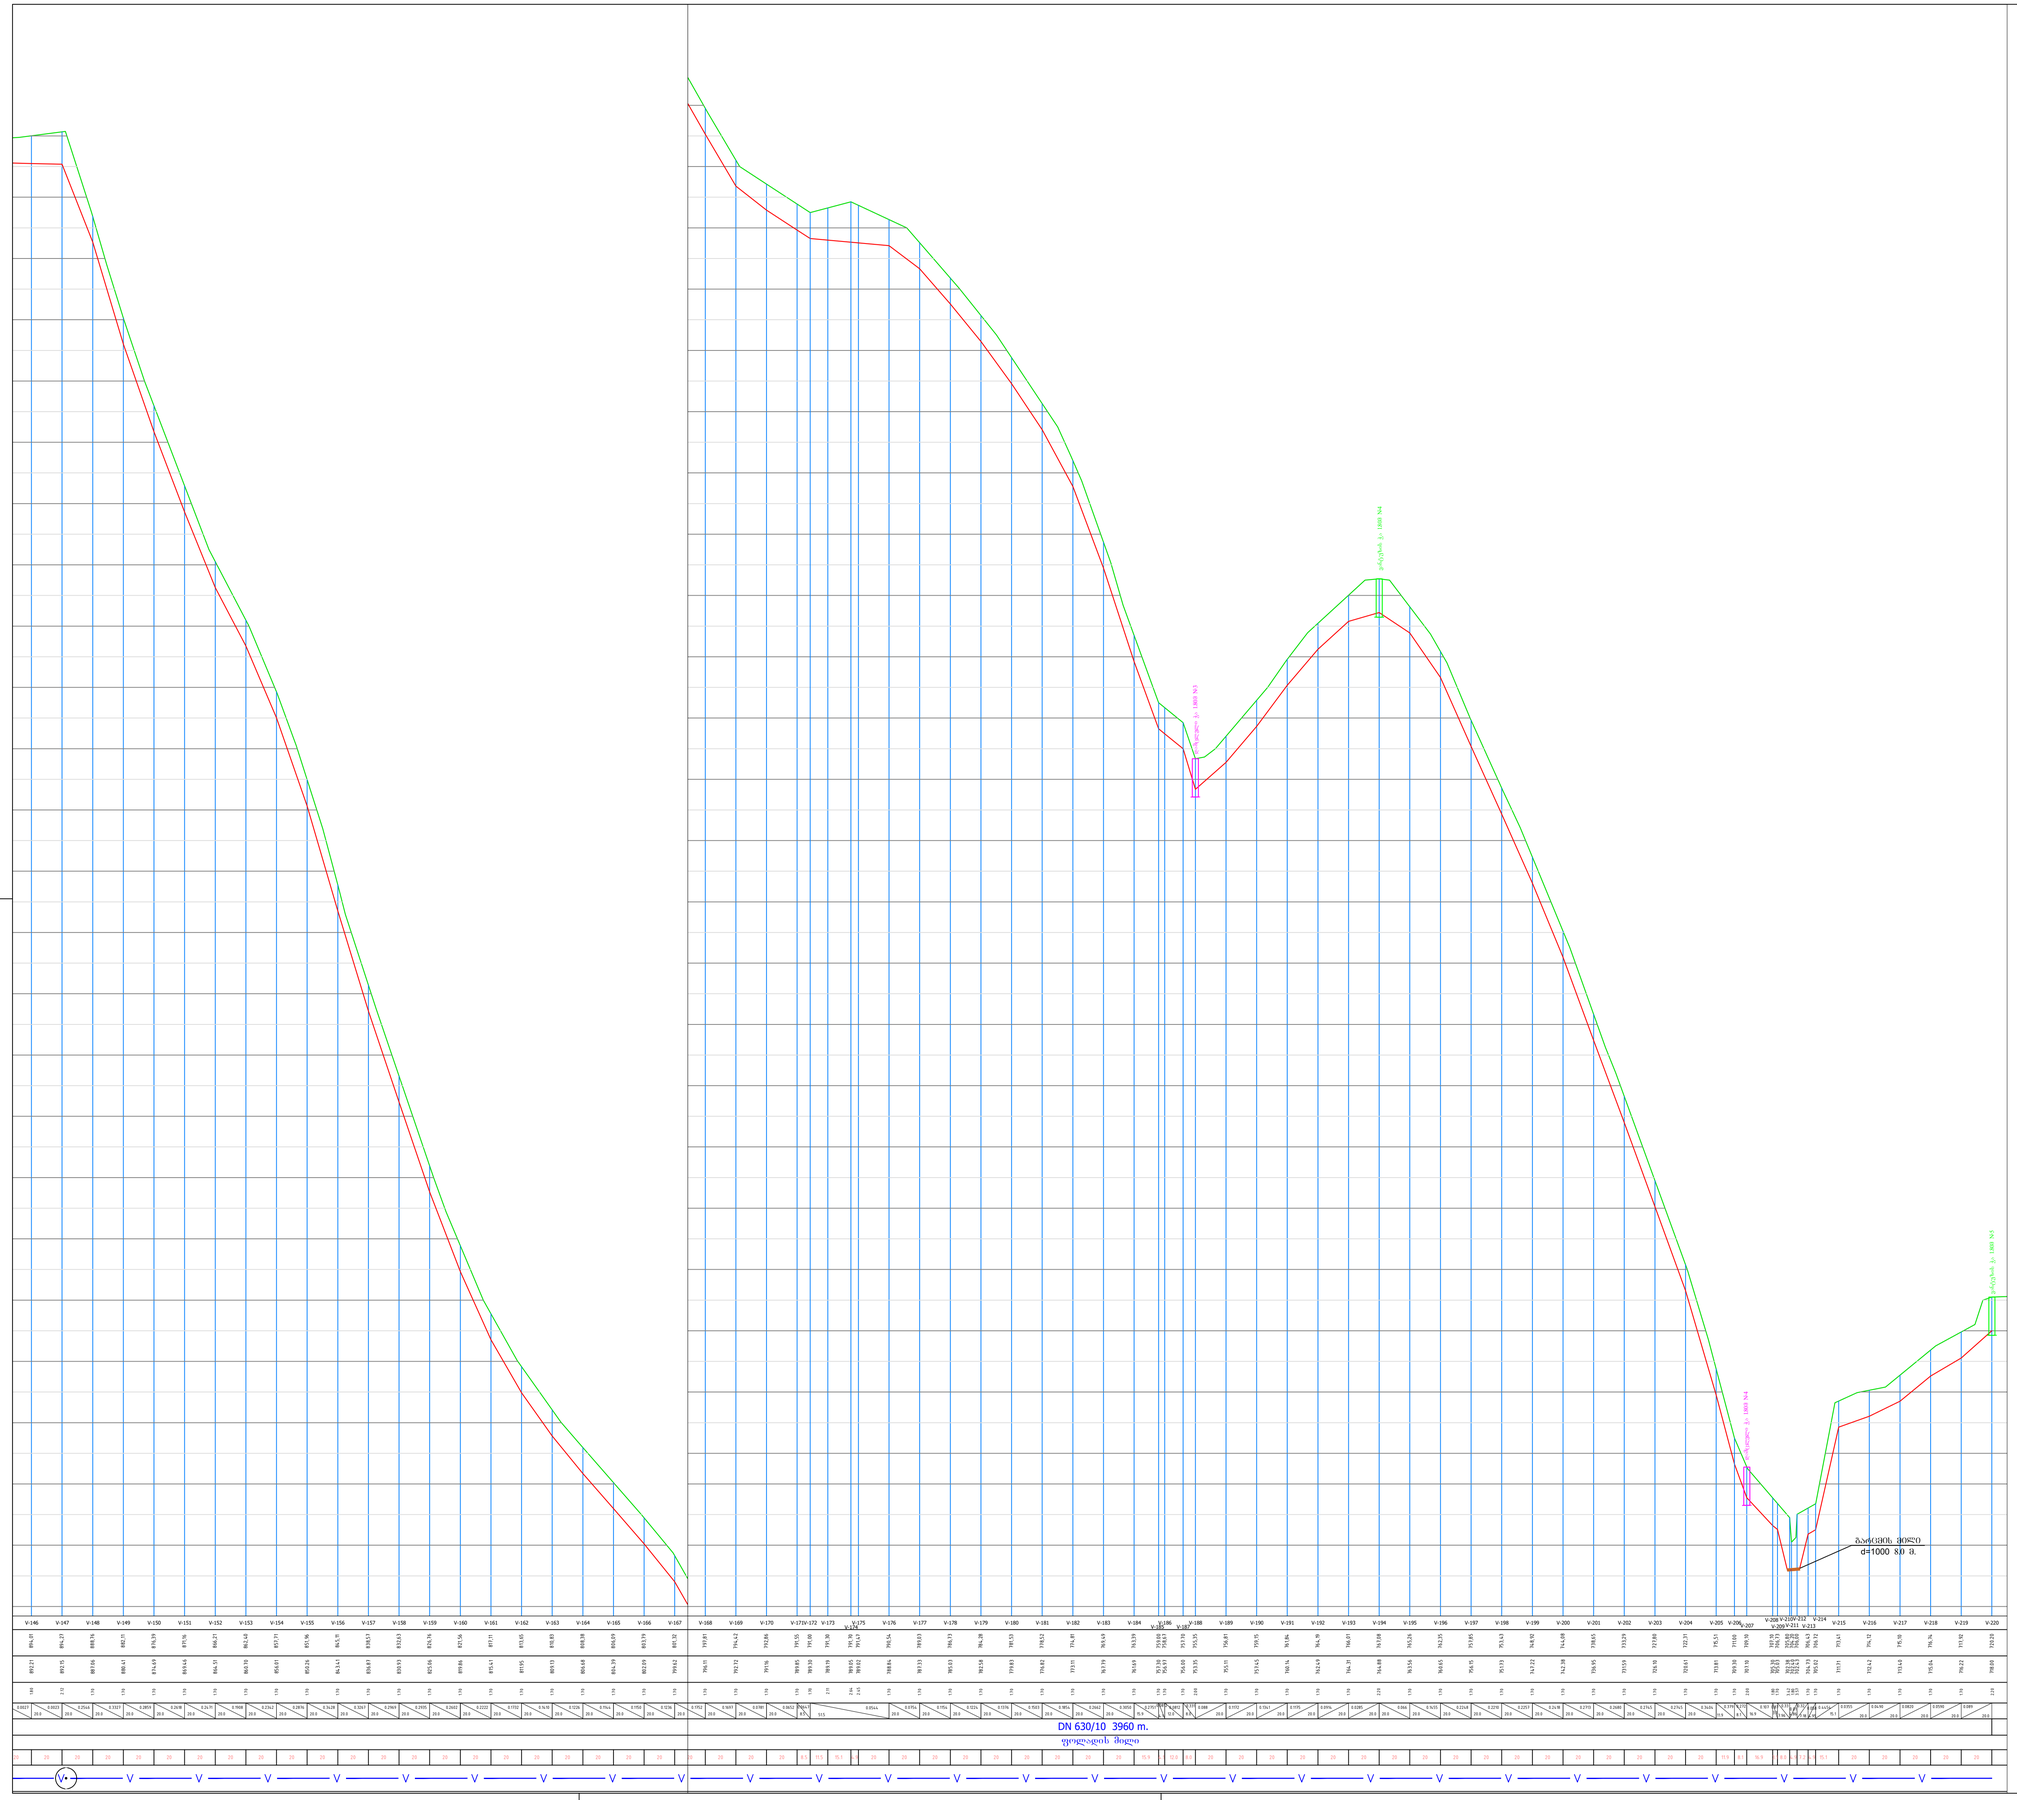

მაპამავები:		მაპამაკონსულტირებელი:CONSULTANT:	
ს.ს. "RMG Copper"		შპს „კონსულტაციები კონსულტირებისთვის" "MUNICIPALPROJECT" LTD	
პროექტის	ქალაქ ბორჯომის ცენტრალური წყალმომარაგების		
ეტაპების	ქალაქ ბორჯომის ცენტრალური წყალმომარაგების		
ნახაზის	ბრძანება ბარეფექტი (V-146 ; V-220)		
ფურცლის	ფურცლების	ფორმატი:	ნახ. KAZ-WS-T-9
მასშტაბი:1:500			მასშტაბი:2021