


ჯგერფიტო ნახაზი

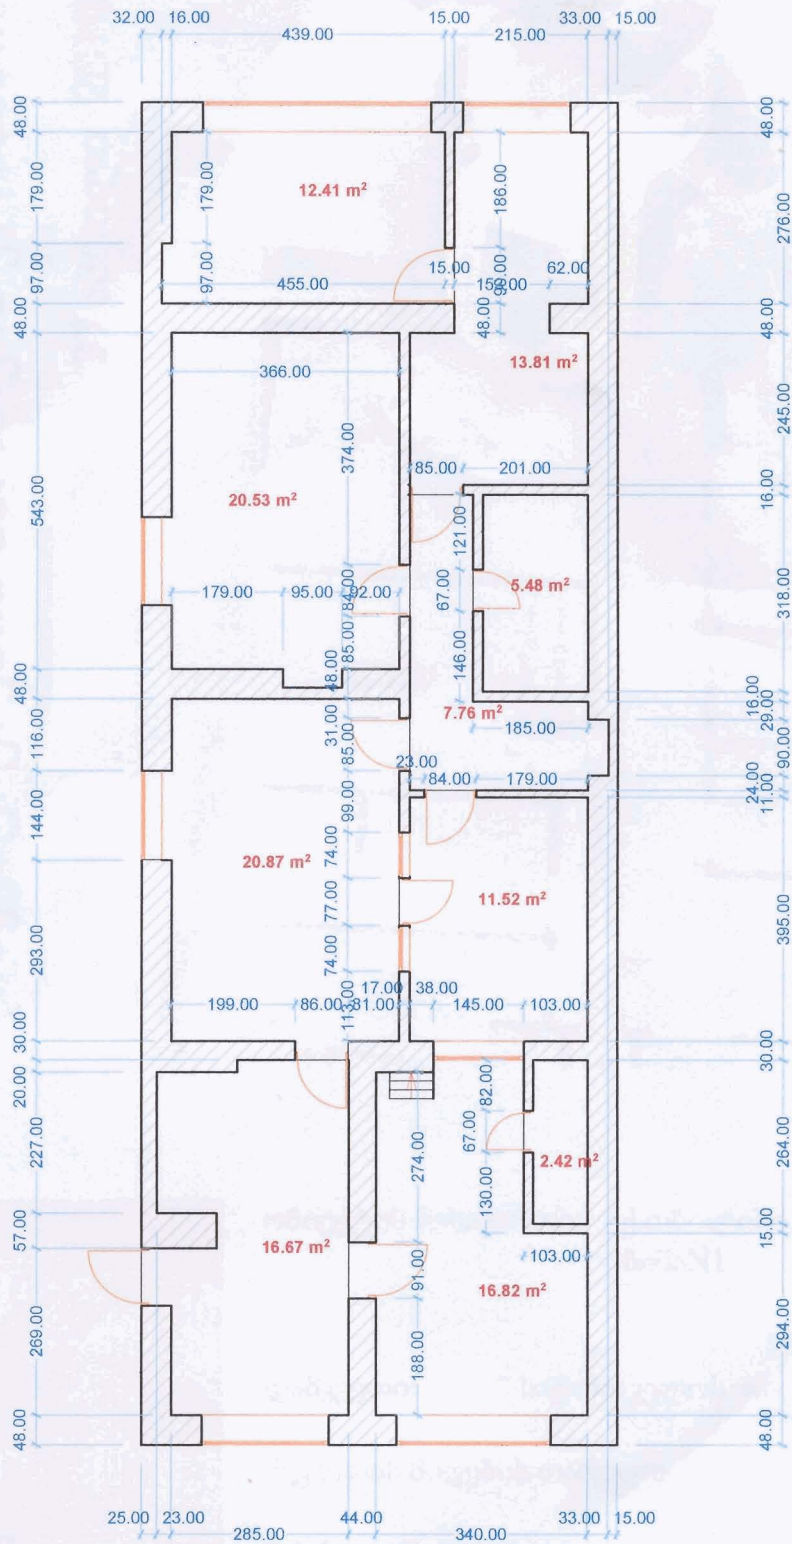

მისამართი: ქ. თბილისი, ა. ყაზბეგის გამზირი №11 ბინა №1

ფართობი: 1517061128.29 მ²
 აივანი: 8 მ²
 სანართი ფართობი: 128.29 მ²

დანიშნულება: არასაცხოვრებელი

კატეგორია: კომერციული

პროექტი ნიშნები:



კედელი

გარეგანი

გარეგანი

შ.პ.ს. „საქართველოს შპს-ი კონსტრუქციების გარეგანი ურთიერთობების განყოფილება“

თბილისი, ვაჟა-ფშაველას №71, DCV მე. სასაჩუქრო ტელ: 207337, მობ 879500113
 mail: gromit.ge www: gromit.ge

დირექტორი	გიორგი ჯანაშვილი
ამბოხებული	გიორგი ვაშაძე
დანიშნულებული პირი	*საქართველოს SOS ბავშვთა სოფელი