


კანალიზაციის ბრძოვი პროფილი-№2
შეკალური კანალიზაციის ბრძოვი პროფილი მ: $\begin{cases} 3 & 1:100 \\ 3 & 1:500 \end{cases}$

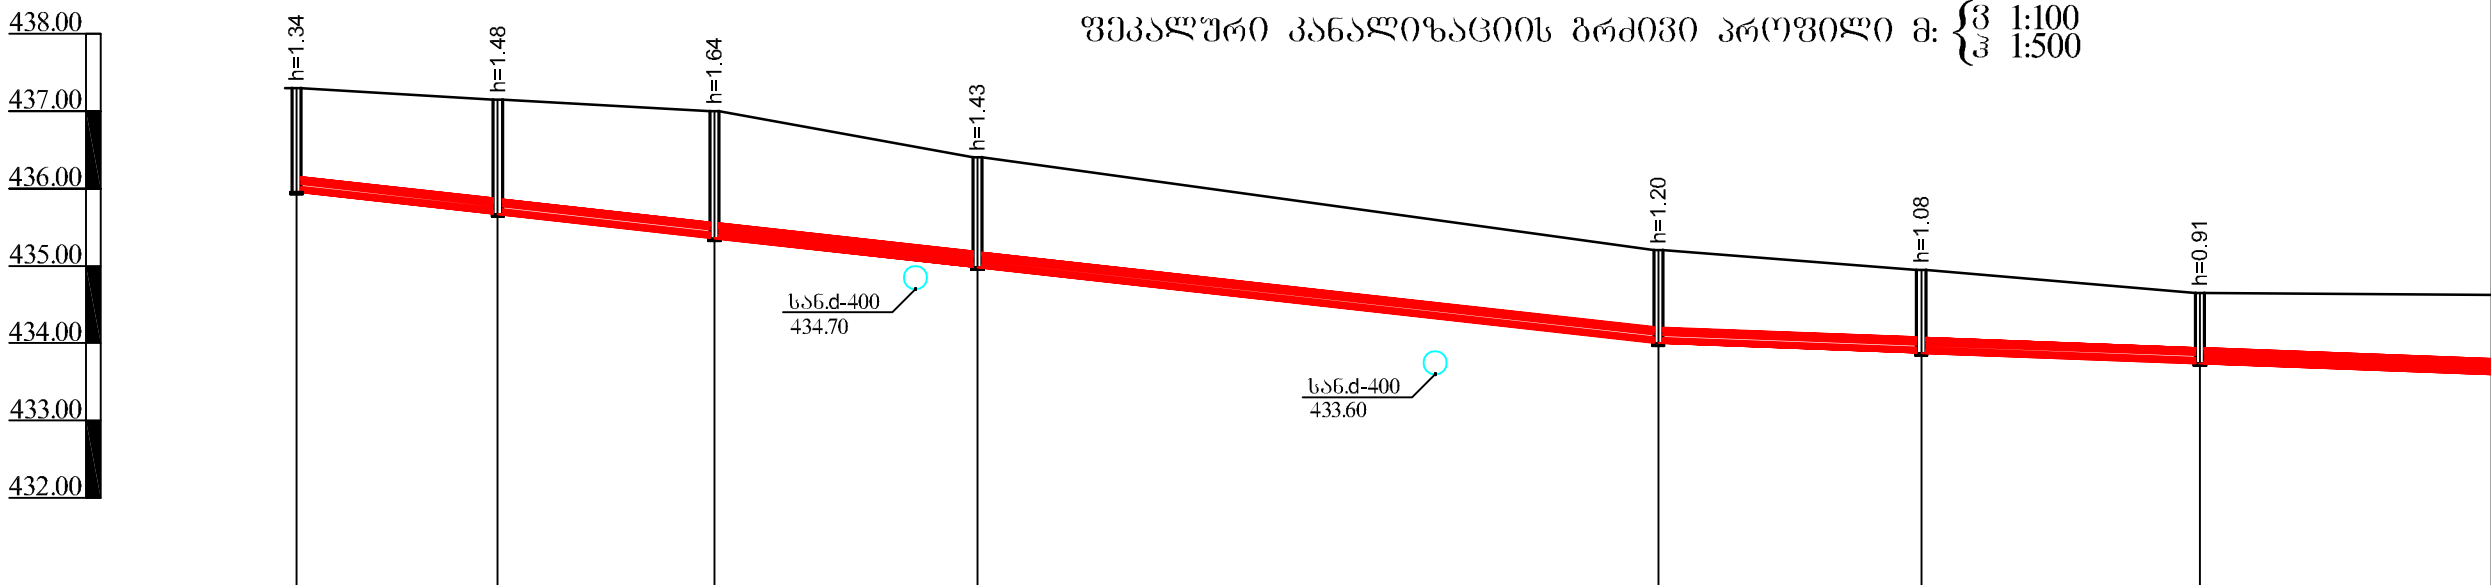

მიწის ზედაპირის ნიშნული	437.30	437.15	437.00	436.40	435.20	434.95	434.65
მიწის ქირის ნიშნული	435.96	435.67	435.36	434.97	434.00	433.87	433.74
მანძილი / ქანობი	88				68		
პ ი კ ე ტ ა ჟ ი	პპ0+00	პპ0+13	პპ0+27 პპ0+19	პპ0+44 პპ0+43	პპ0+88	პპ1+05	პპ1+23
მიწის მასალა, ღრმადობა და იზოლაციის ტიპი	კლასტმასის გოვრირებული მიწი SN 8 სერიის d=200, L=156.0						
მანძილი	13.0	14.0	17.0	44.0	17.0	18.0	33.0
ტრასის გეგმა და სიტუაცია	კ.პ.ა-№20	კ.პ.ა-№21	კ.პ.ა-№22	კ.პ.ა-№23	კ.პ.ა-№24	კ.პ.ა-№25	კ.პ.ა-№26