


კანალიზაციის ბრძოვი პროფილი-№1
შეკვეთი კანალიზაციის ბრძოვი პროფილი მ: $\begin{cases} 3 & 1:100 \\ 3 & 1:500 \end{cases}$

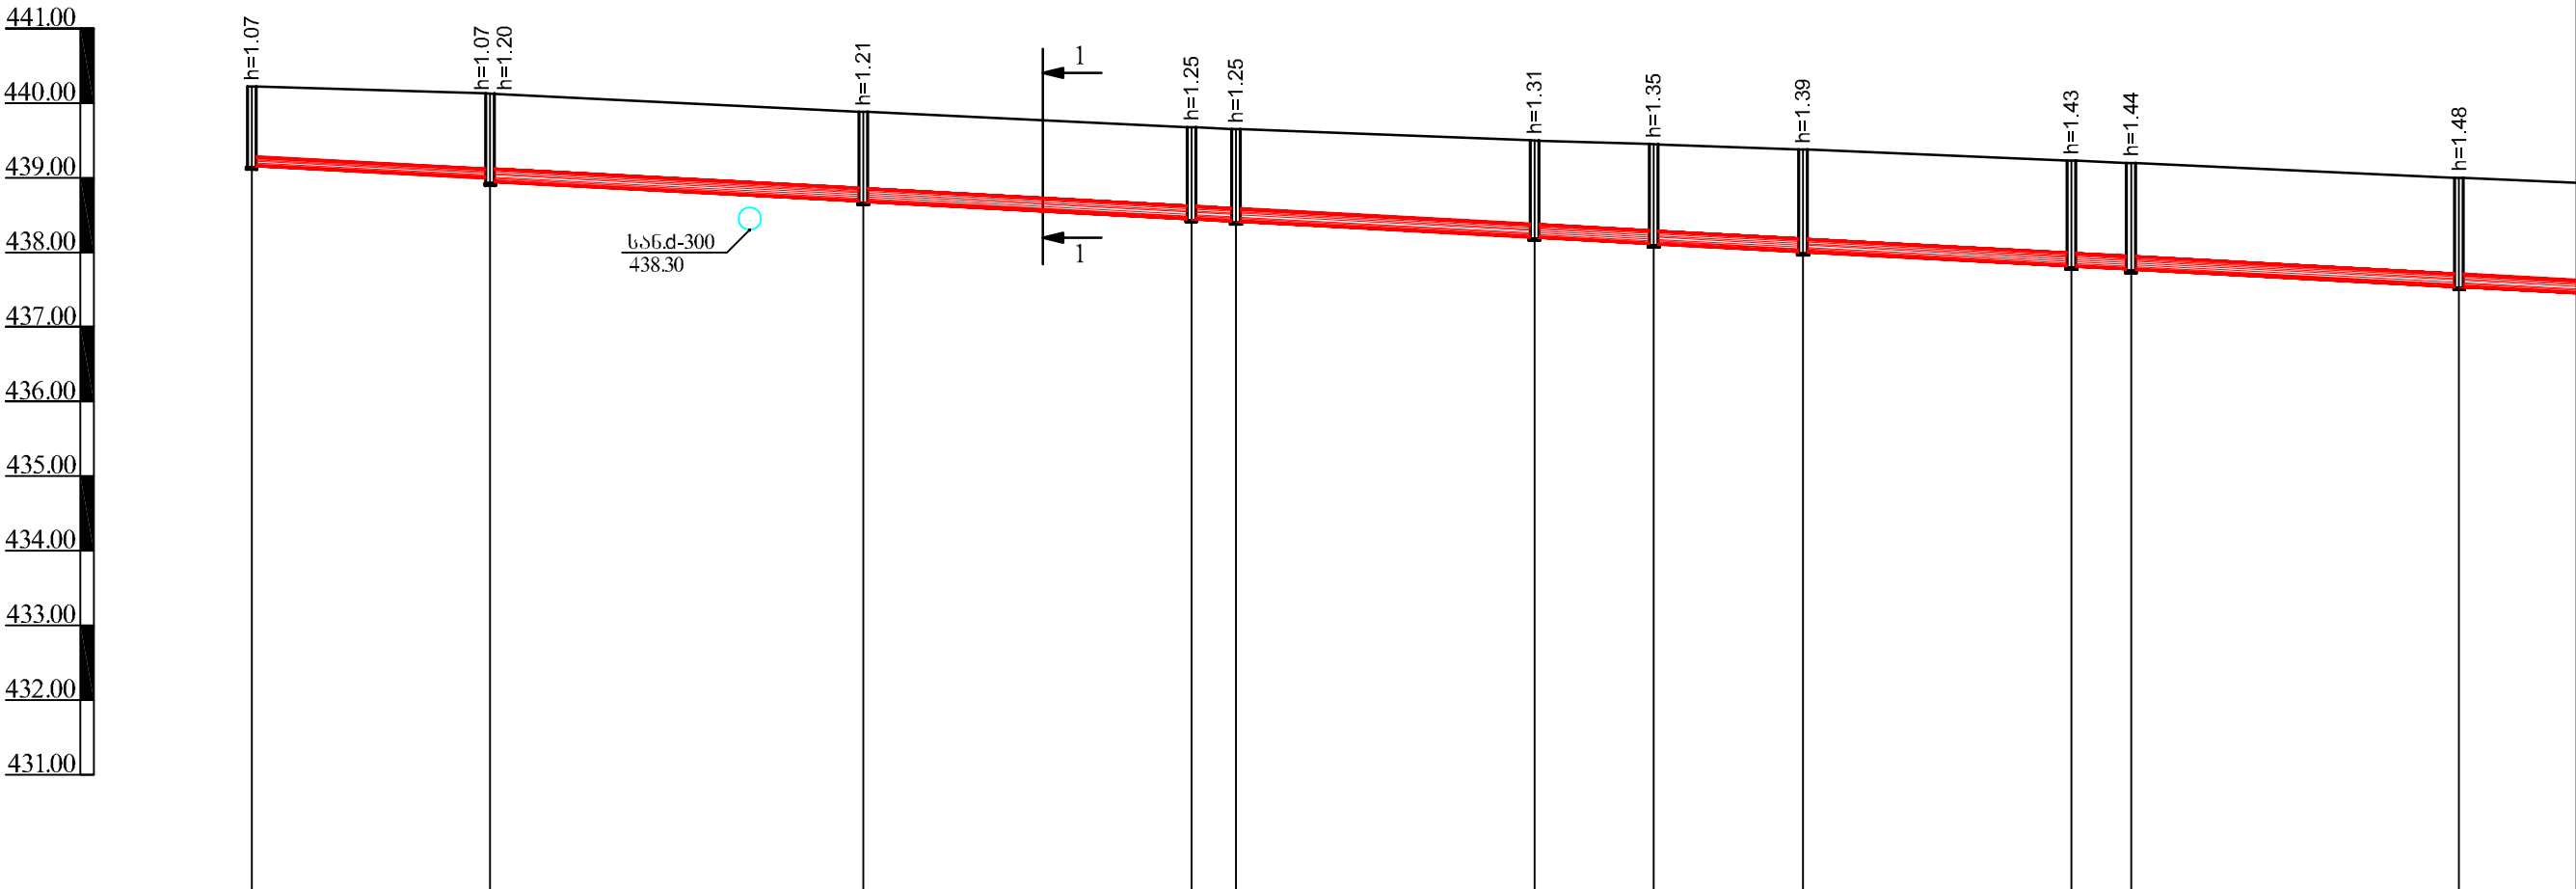

მიწის ზედაპირის ნიშნული	440.22	440.13	439.88	439.68	439.65	439.50	439.45	439.38	439.23	439.20	439.00
მიწის ძირის ნიშნული	439.15	438.98 438.93	438.67	438.43	438.40	438.19	438.10	437.99	437.80	437.76	437.52
მანძილი	16	144									
პიკეტაჟი	330+00	330+16	330+41	330+63	330+66	330+86	330+94	331+04	331+22	331+26	331+48
მიწის მასალა, დამატარი და იზოლაციის ტიპი	კლასტმასის გოვორირებული მიწი SN 8 სერიის d=150, L=16.0		კლასტმასის გოვორირებული მიწი SN 8 სერიის d=200, L=144.0								
მანძილი	16.0	25.0	22.0	3.0	20.0	8.0	10.0	18.0	4.0	22.0	12.0
ტრასის გეგმა და სიტუაცია	კ.პ.ა-№1	კ.პ.ა-№2	კ.პ.ა-№3	კ.პ.ა-№4	კ.პ.ა-№5	კ.პ.ა-№6	კ.პ.ა-№7	კ.პ.ა-№8	კ.პ.ა-№9	კ.პ.ა-№10	კ.პ.ა-№11