


სანიღვრე კანალიზაციის  
ბრძოვი პროექტი-1

მ {  
3 1:100  
3 1:500

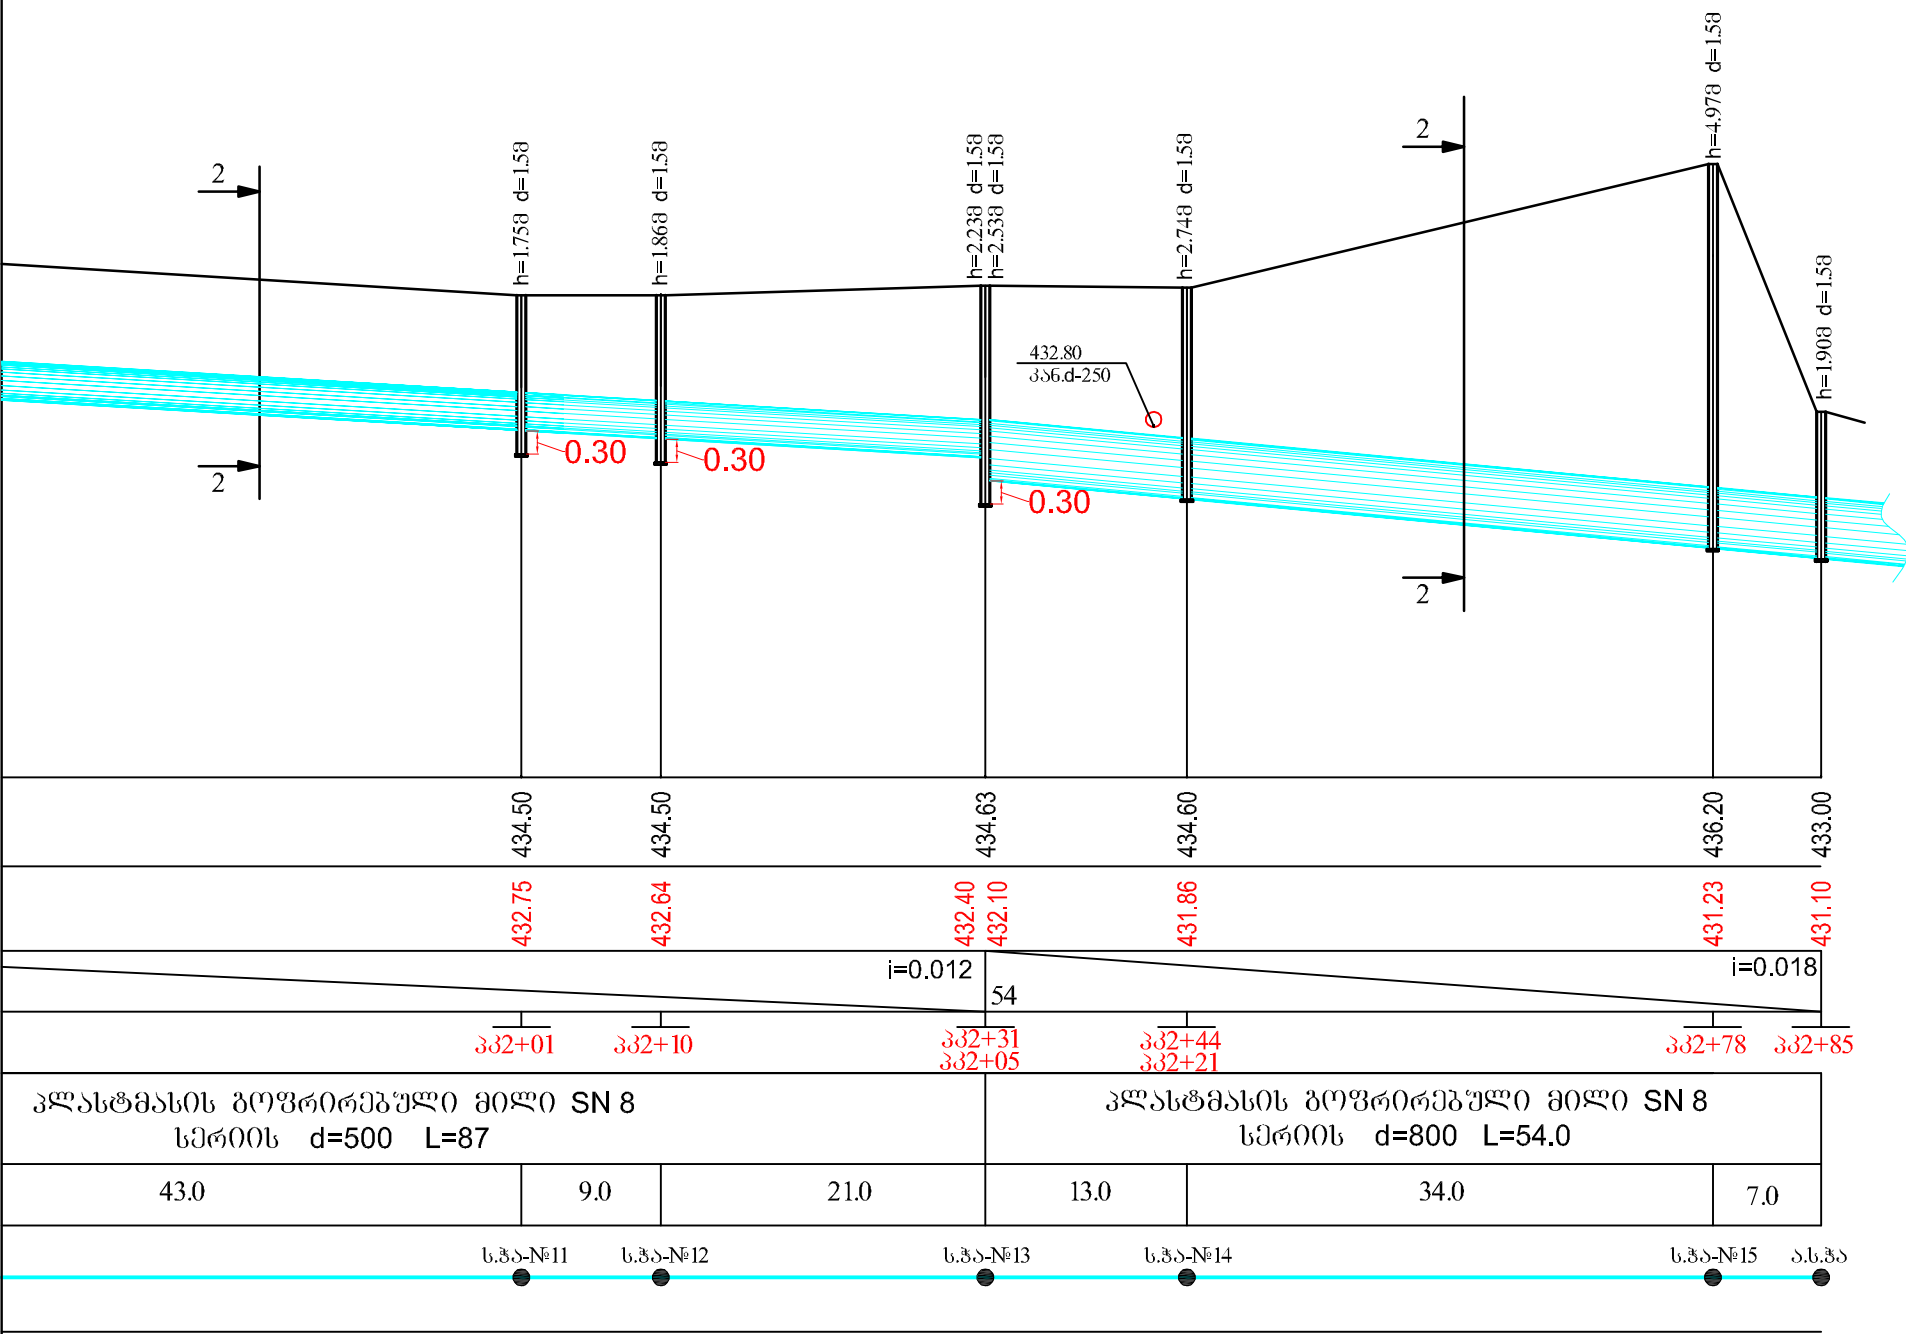

ფორმატი		დაკვეთის №	
A3			
პროექტითი აღნიშვნები:			
დაკვეთი:		შ.პ.ს "ოპტიმა"	
მისამართი:		ქ. თბილისი, ჭავჭავაძის ქ.№22	
საინჟინრო ნაწილი			
ბარე სანიღვრე ქსელის მოწყობის პროექტი			
თანამდებობა	გვარი	ხელმოწერა	
დირექტორი	დ. ნიჭიკაშვილი		
დაამუშავა	ლ. მაღალაშვილი		
შ.პ.ს. ოპტიმა ჯგუფი		 თარღობის 2009 წ.	
თბილისი, ვაჟა-ფშაველას VI კმ. ქორ. 3 ბ. №59 ტელ: 5 (77) 77 74 22 Tbilisi, vaja-fshaveta ave. block 6, building 3, flat 59 tel: 5 (77) 77 74 22 E-mail: <data1@mail.ru>			
მასშტაბი	მ 1:100 კ 1:500	ნახაზი	
თარიღი		ბრძოვი პროექტი №-1	
სტადია		ფურცელი	
მუშა		MEP-N22-ALL-005-03	