


ზუგდიდი -1 სართული

დამატებითი შტეფსელების
განლაგების გეგმა

შეიცვალს სანათები:
ამსტრონგის 40ვტ - 38ც
მრგვალი 12ვტ-8ც

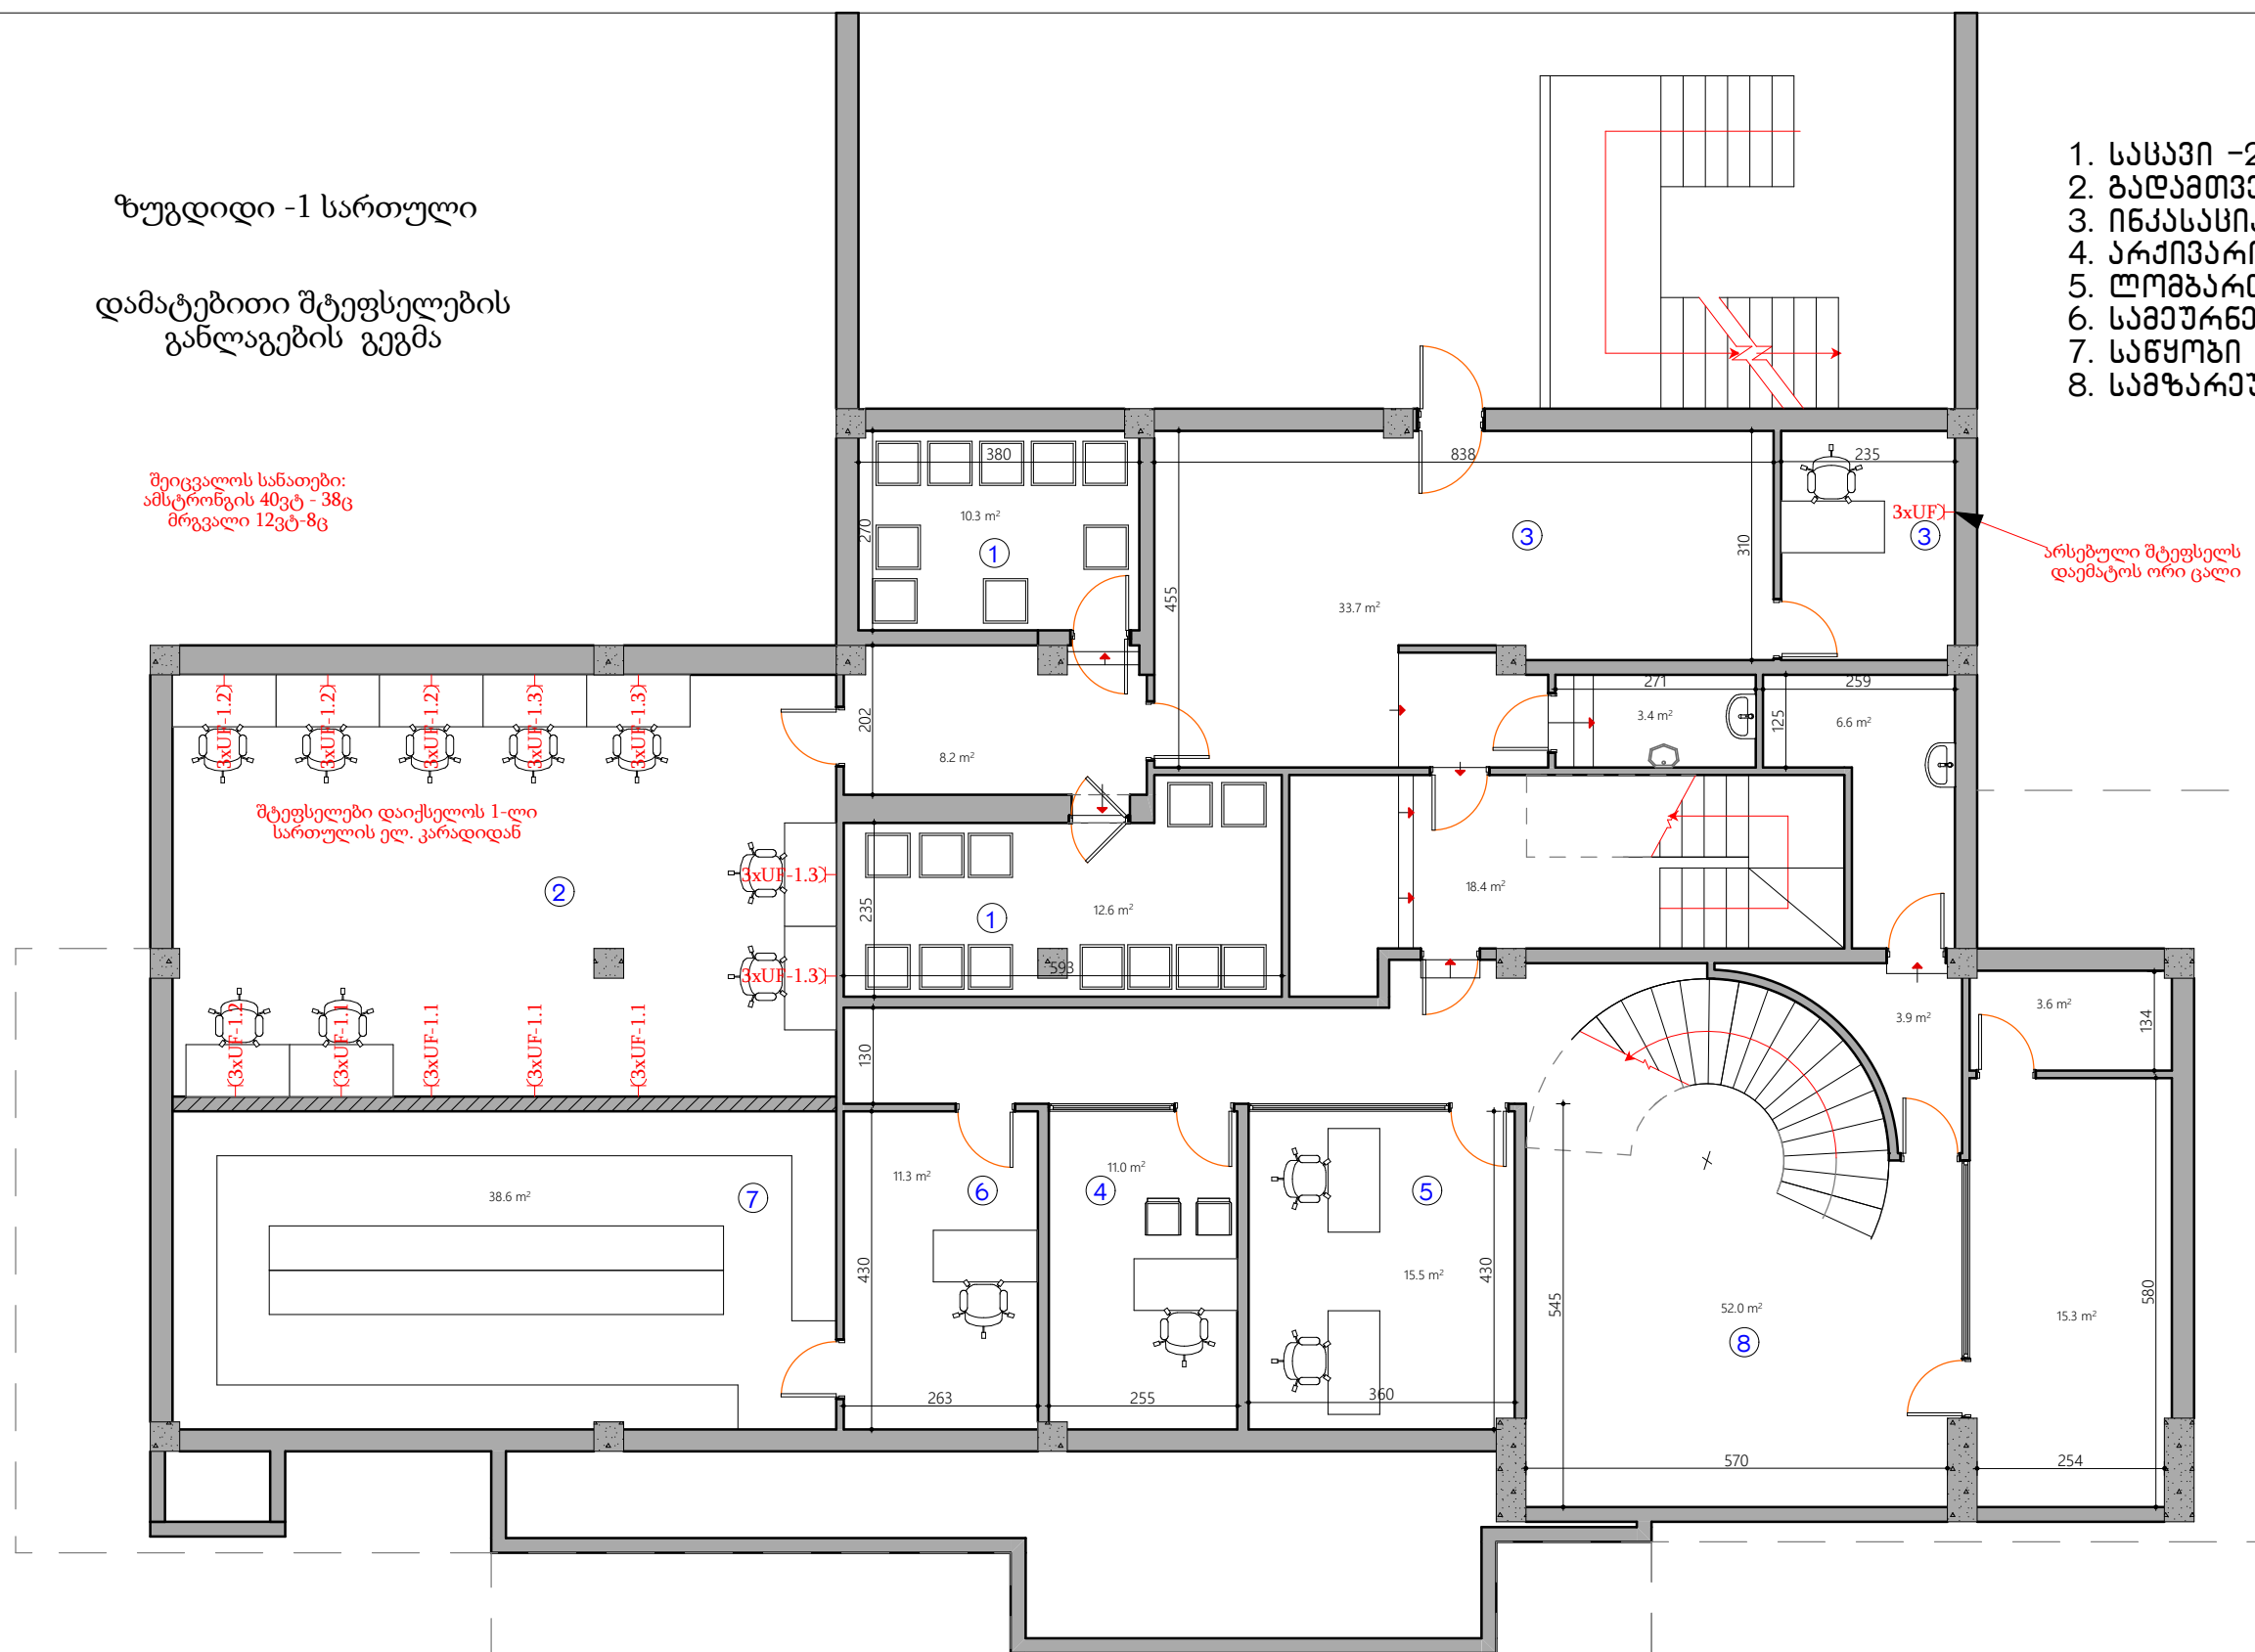

1. სასაპი -2
2. გადამთვრელები -7
3. ინკასაცია -1
4. არქივარქივი -1
5. ლომბარდის კონტროლი -2
6. სამეურნეო -1
7. საწყობი -1
8. სამზარეულო -1

არსებული შტეფსელის
დამატების ორი ცალი