


ზუგდიდი მე-2 სართული

განათების განლაგების გეგმა

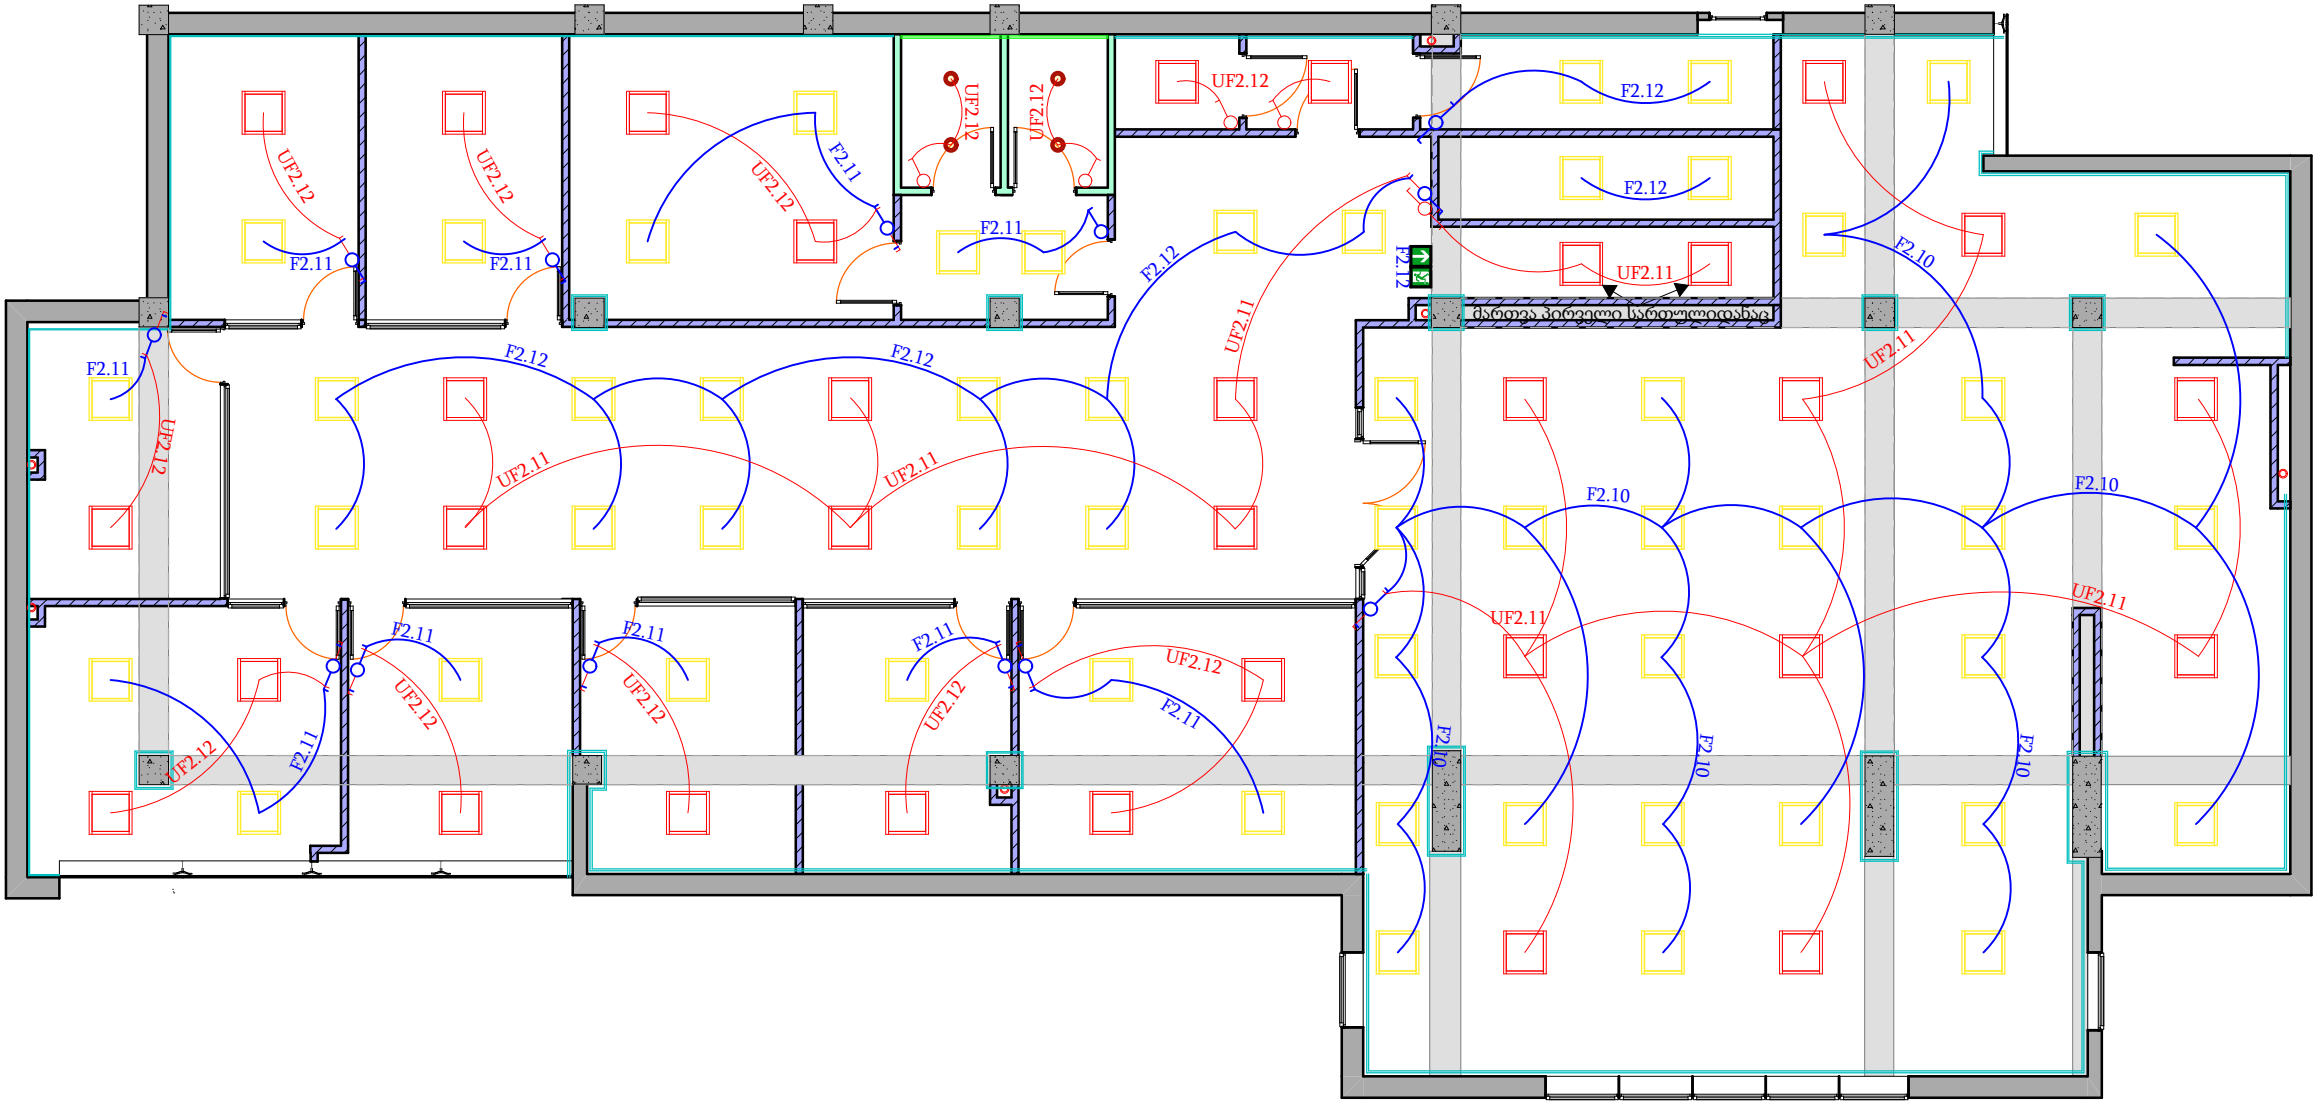

ფურცალი	თარიღი 2021	
A 3		

ერტილაკიანი ჩამრთველი

ორტილაკიანი ჩამრთველი

ორტილაკიანი რევერსული გადამრთველი

წერტილოვანი ლედ სანათი

ამსტრონგის ლედ სანათი 600/600 36ვტ

სავეკუაციო აბრა

Rack 21U

მთავარი გამანაწილებელი ელექტრო ფარი

შენიშვნები

1. ნახაზზე ზომები მოსაშუალოა სანტიმეტრებში:

შენიშვნები

პროექტორი	ბ. ანვარბარიძე	
დამამუშავ	ბ. ანვარბარიძე	

LIBERTY

არქიტექტურული ნაწილი

ნახაზი

სტადია	გამტახი	ფურც
მუშა პროექტი	1:100	