ზუგდიდი მე-2 სართული

ვენტილაციის და გათბობა-გაგრილების დანადგარების განლაგების გეგმა

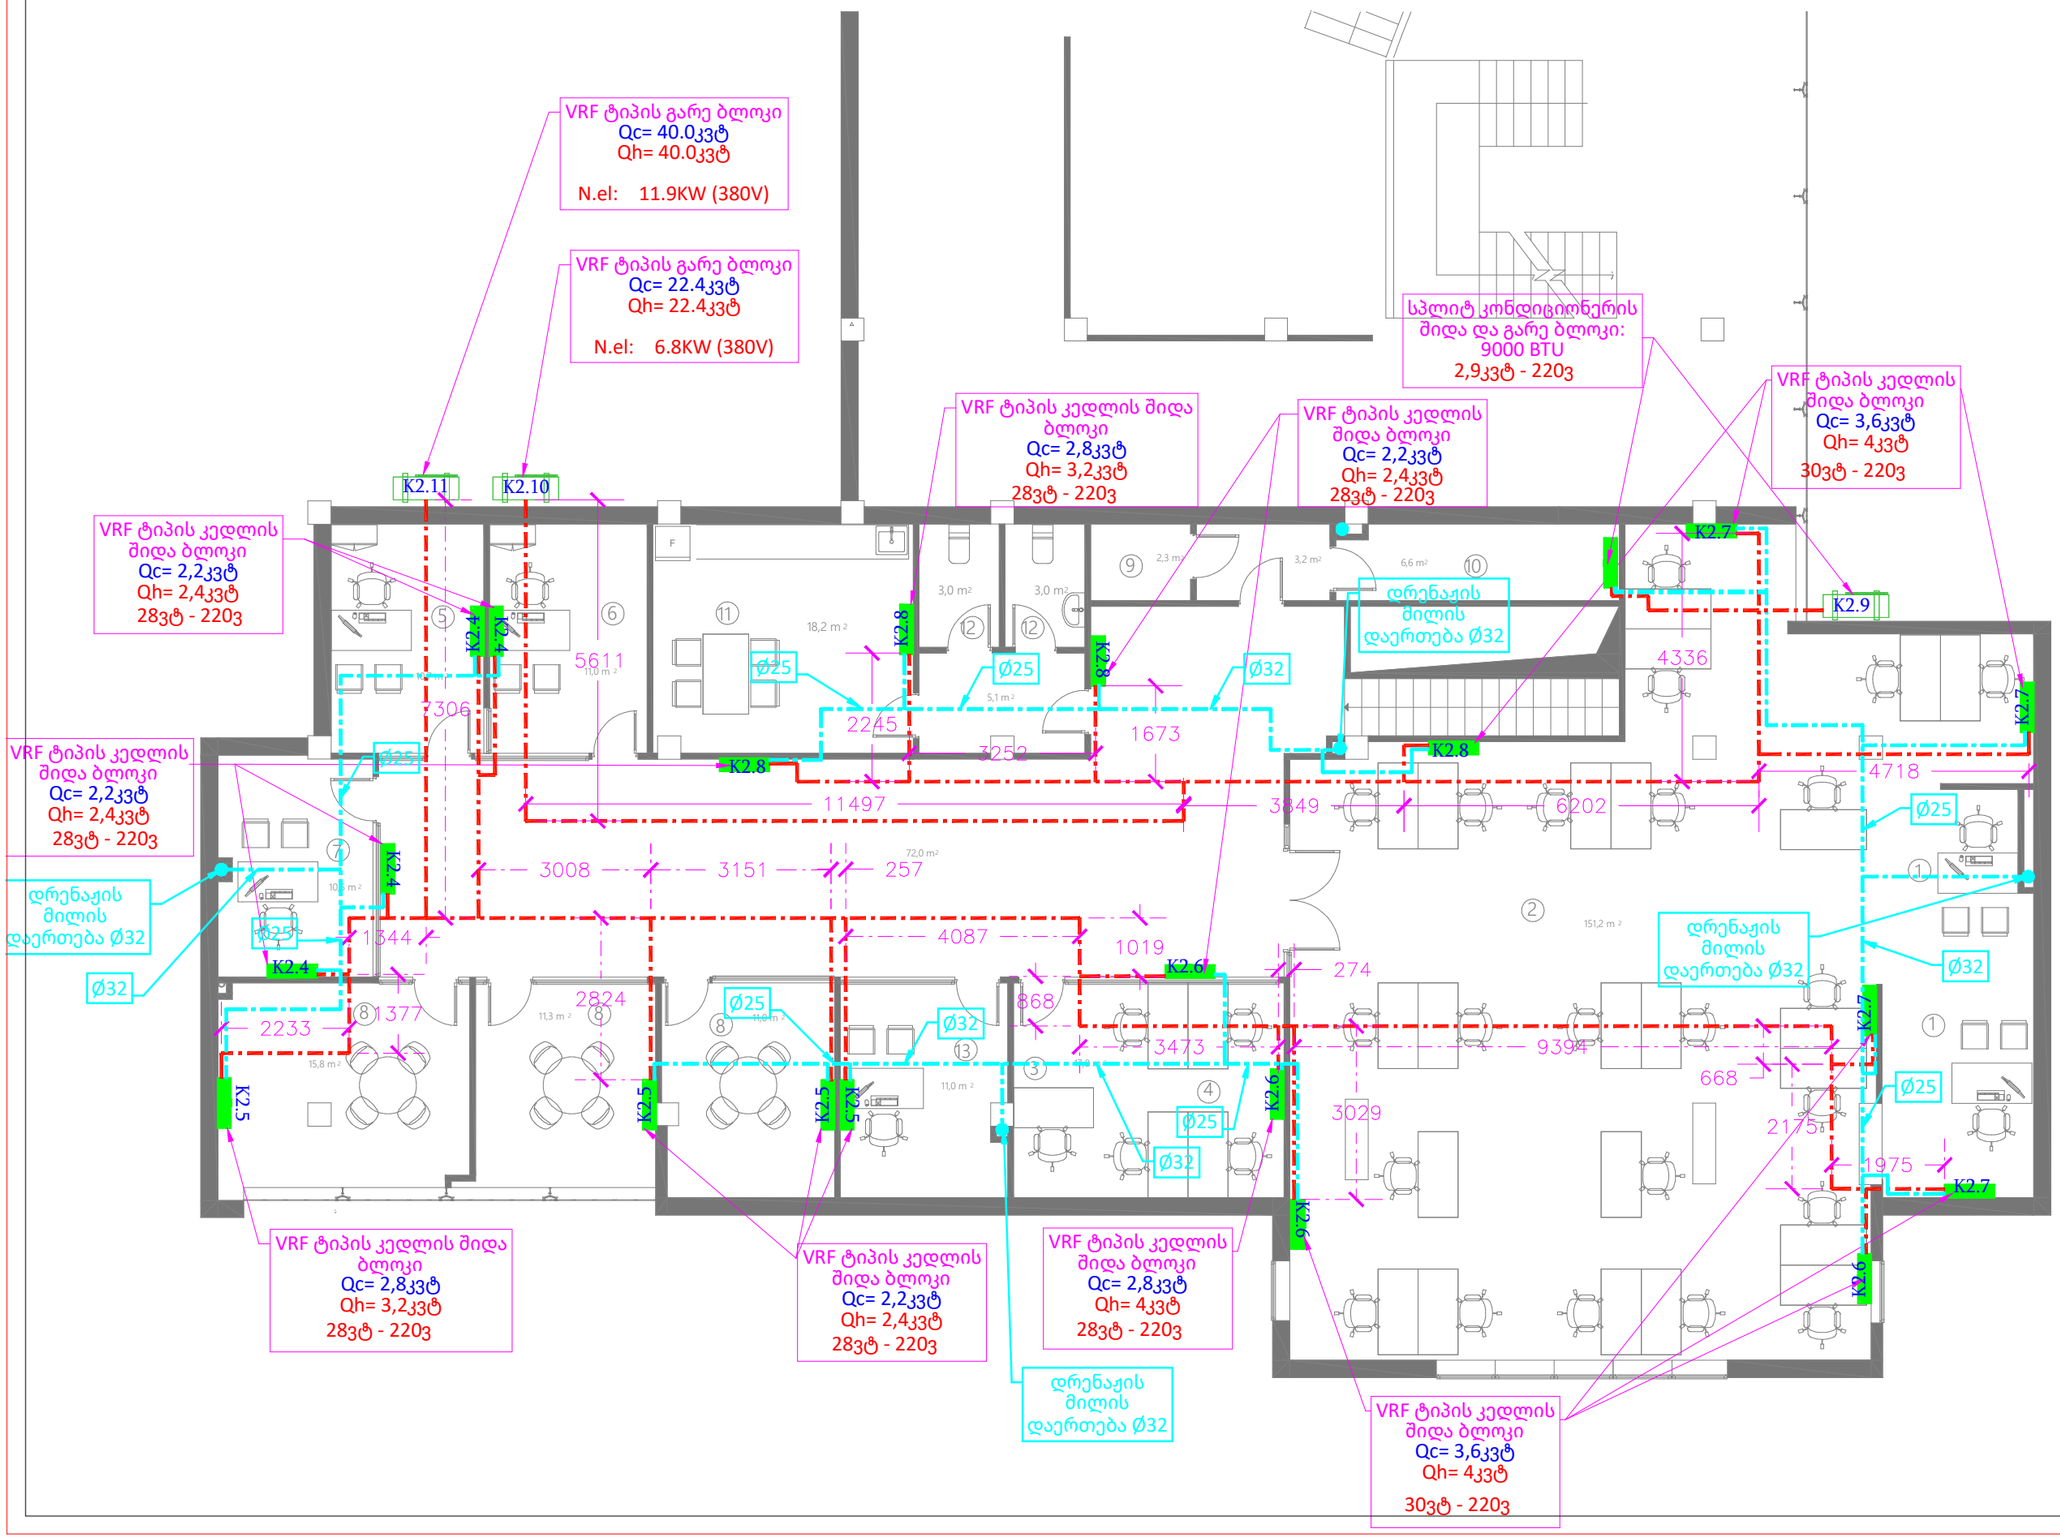

ფორმატი	თბილისი 2021
A 3	

- მოდინებითი ჰაერსატარი
- რეცირკულაციის ჰაერსატარი
- გამტანი ჰაერსატარი
- სუფთა ჰაერის ჰაერსატარი
- არხული გამწოვი ვენტილატორი
- საყოფაცხოვრებო გამწოვი ვენტილატორი

DB მთავარი გამანაწილებელი ელექტრო ფარი

შენიშვნები

1. ნახაზზე ზომები მოცემულია სანტიმეტრებში;

მონაწილეები:		
არ.კატორი	გ. ანჯაფარიძე	
დაამუშავა	გ. ანჯაფარიძე	

LIBERTY

არქიტექტურული ნაწილი

ნახაზი:

სტადია	მაშტაბი	ფურცლ
მუშა არქიტექტ.	1:100	