ზუგდიდი მე-2 სართული

ვენტილაციის და გათბობა-გაგრილების დანადგარების განლაგების გეგმა

2

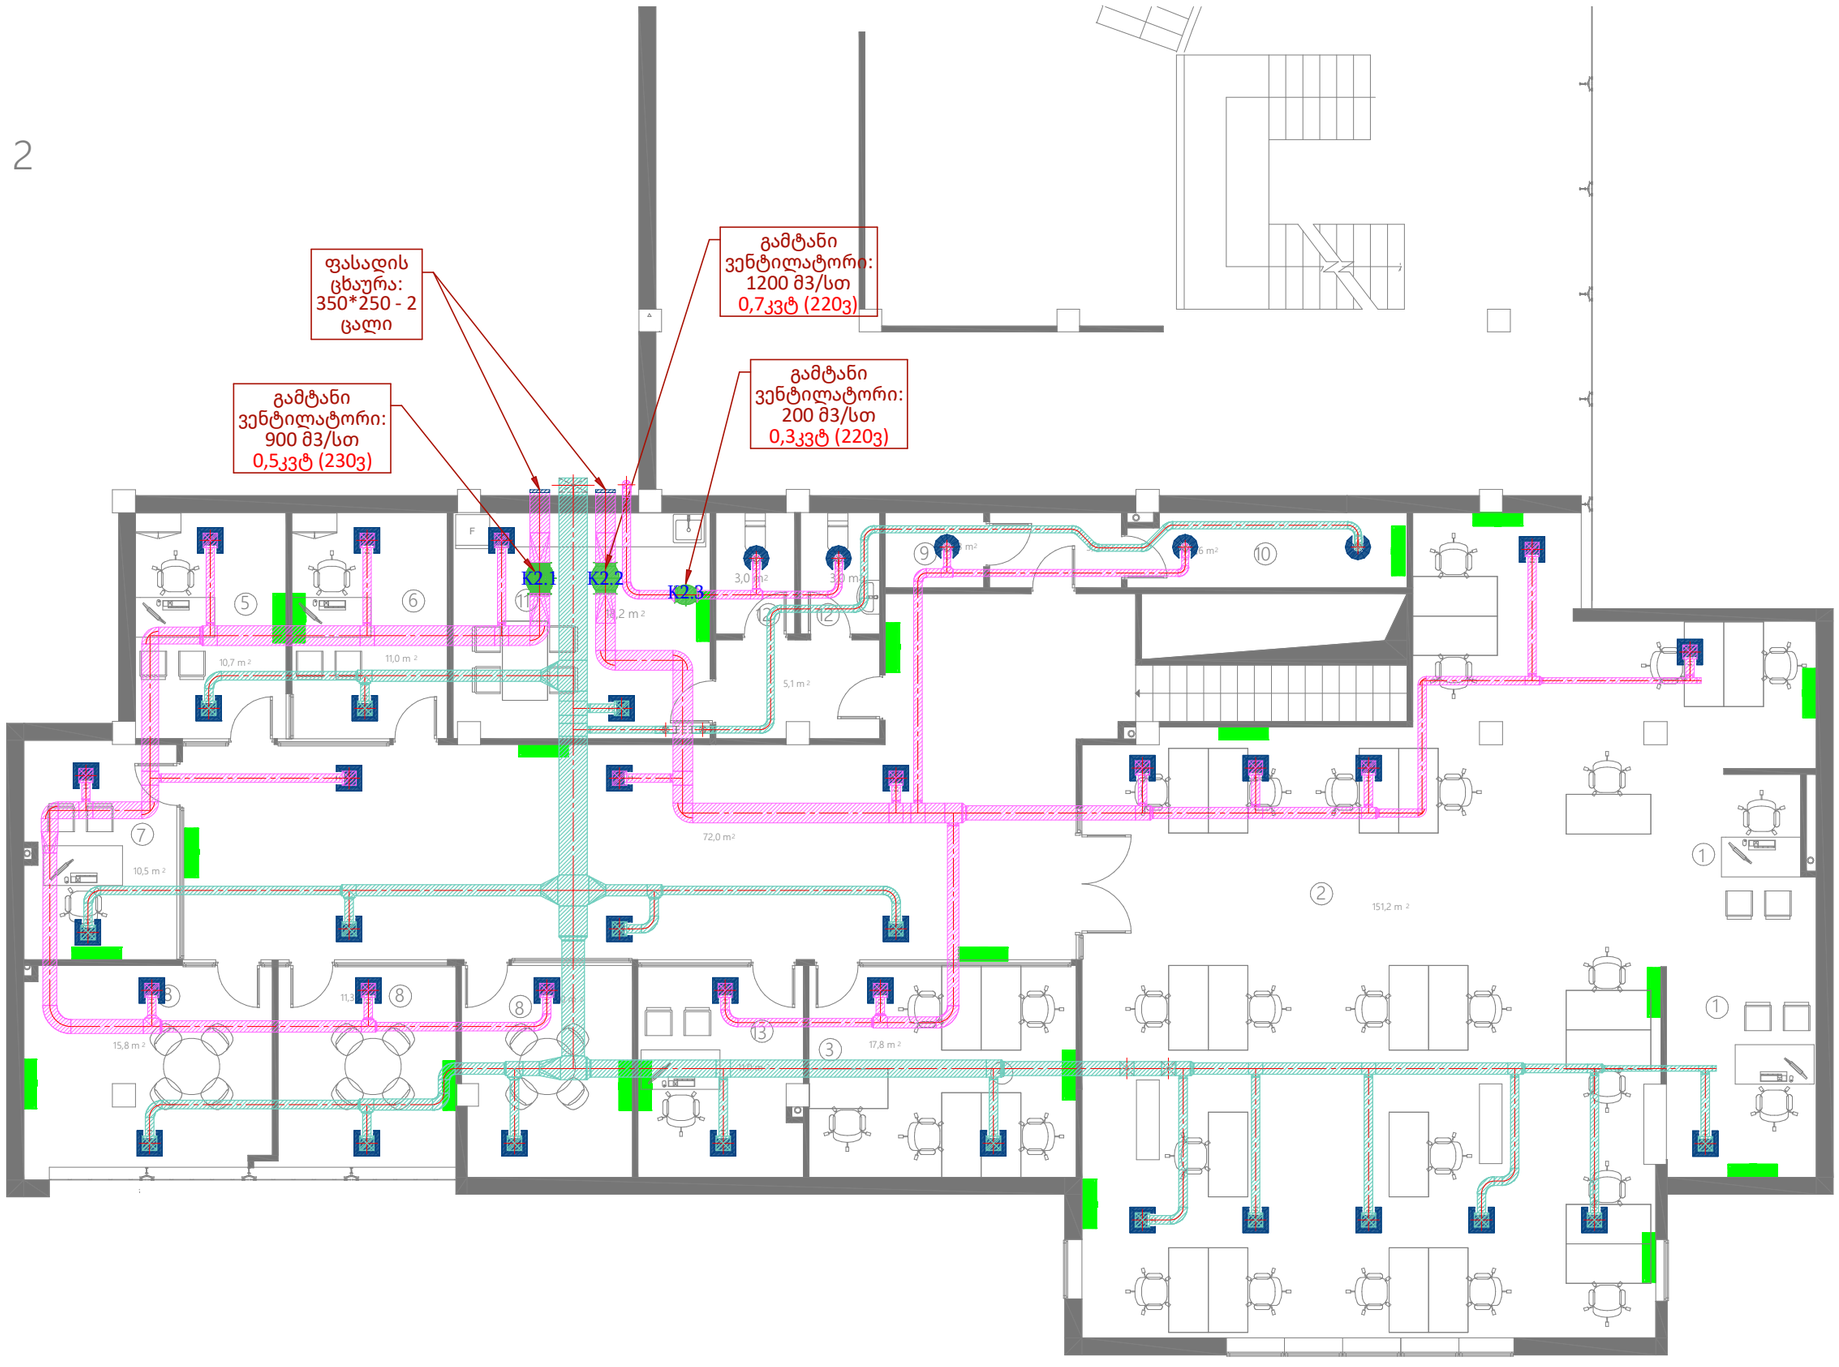

ფორმატი	A 3
თბილისი 2021	

- მოდინებითი ჰაერსატარი
- რეცირკულაციის ჰაერსატარი
- გამტანი ჰაერსატარი
- სუფთა ჰაერის ჰაერსატარი

არხული გამწოვი ვენტილატორი

საკუჭნაო/სველი წერტილის გამწოვი ვენტილატორი

DB მთავარი გამანაწილებელი ელექტრო ფარი

შენიშვნები

1. ნახაზზე ზომები მოცემულია სანტიმეტრებში;

მონაწილეები:		
არ.პატრონი	გ. ანჯაფარიძე	
შეამოწმა	გ. ანჯაფარიძე	

LIBERTY

არქიტექტურული ნაწილი

ნახაზი:

სტადია	მაშტაბი	ფურც
მუშა პროექტი	1:100	