მე-2 სართული UPS-ის
ქსელი, შტეფსელები და
განათება

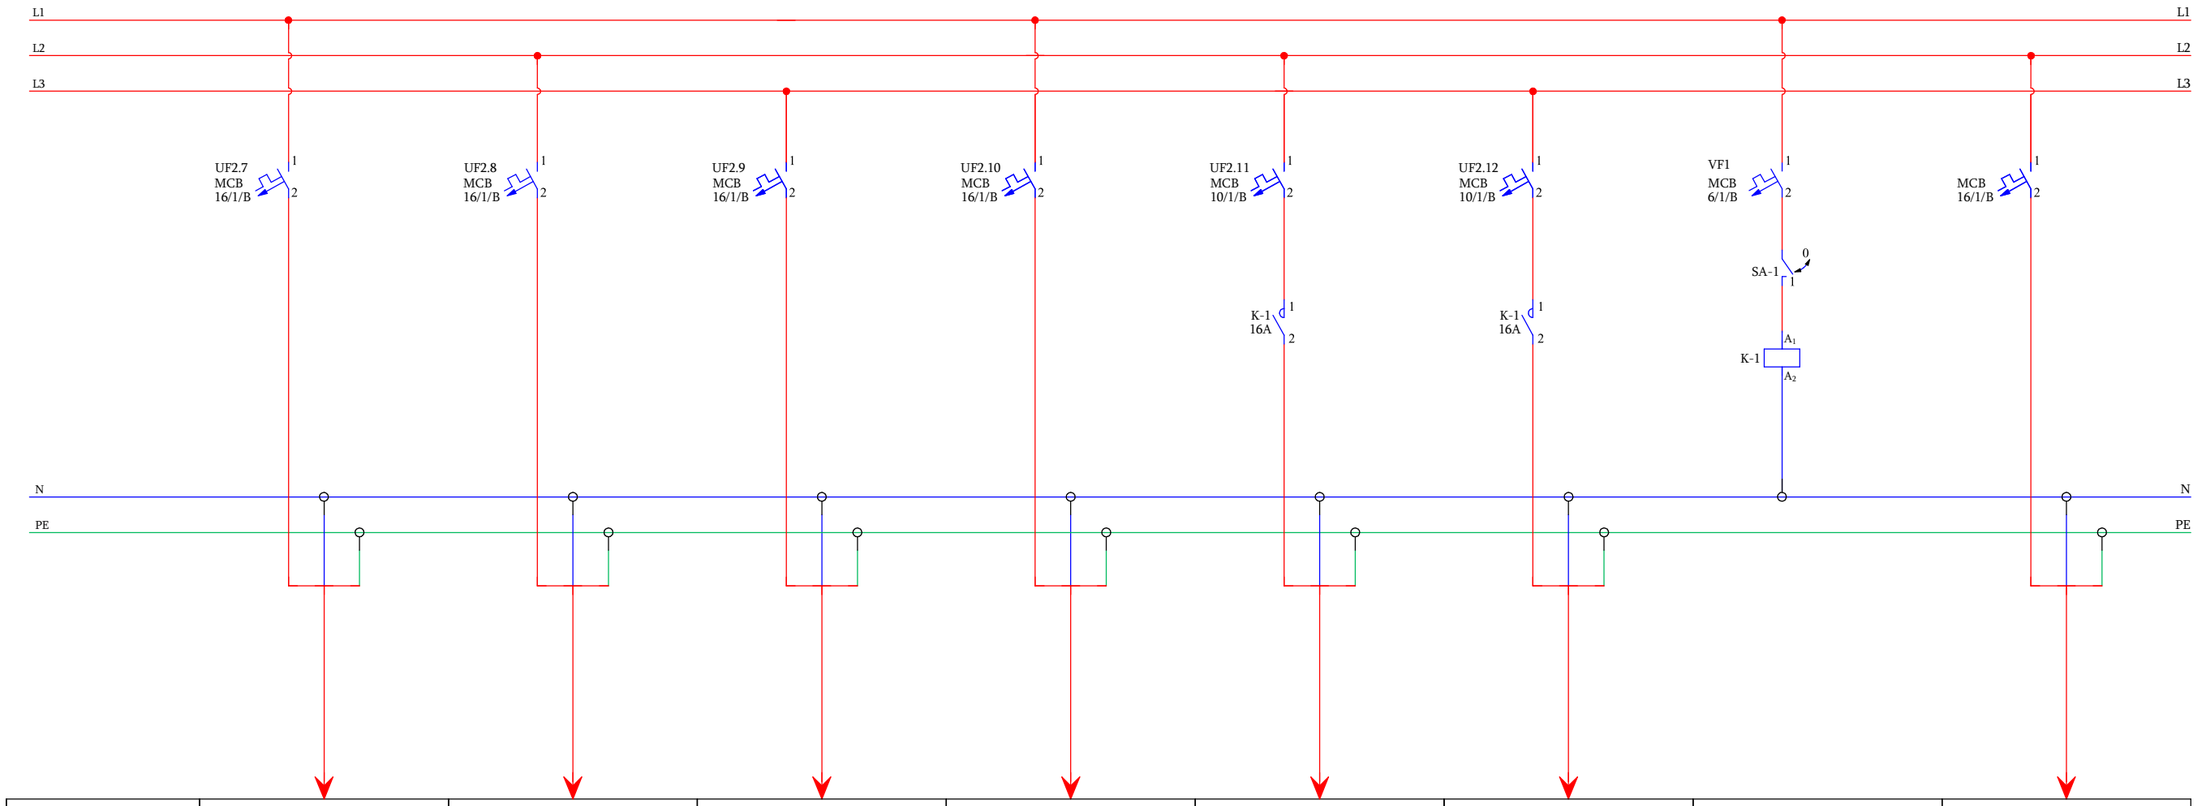

მარკირება	UF2.7	UF2.8	UF2.9	UF2.10	UF2.11	UF2.12		
ტიპი	NYM 3X2,5mm^2	NYM 3X2,5mm^2	NYM 3X2,5mm^2	NYM 3X2,5mm^2	NYM 3X1,5mm^2	NYM 3X1,5mm^2		
სიმძლავრე კვტ	1,00	0,80	0,60	0,20	0,720	0,600		
დენი ა	4,34	3,48	2,61	0,86	3,130	2,609		
ელ. მომხმარებლის დასახელება	შეხვედრების ოთახების სამუშაო მაგიდების შტეფსელები	რეგ. დირექტორის და მოადგილეების სამუშაო მაგიდების შტეფსელები	საკომუტაციო კარადის შტეფსელები	სახანძრო პანელის კვება	საკრედიტოს და კორიდორის განათება	ოთახების და ტუალეტების განათება		რეზერვი