მე-2 სართული ქალაქის ქსელი, შტეფსელები,
განათება, ვენტილაცია და გათბობა-გაგრილება

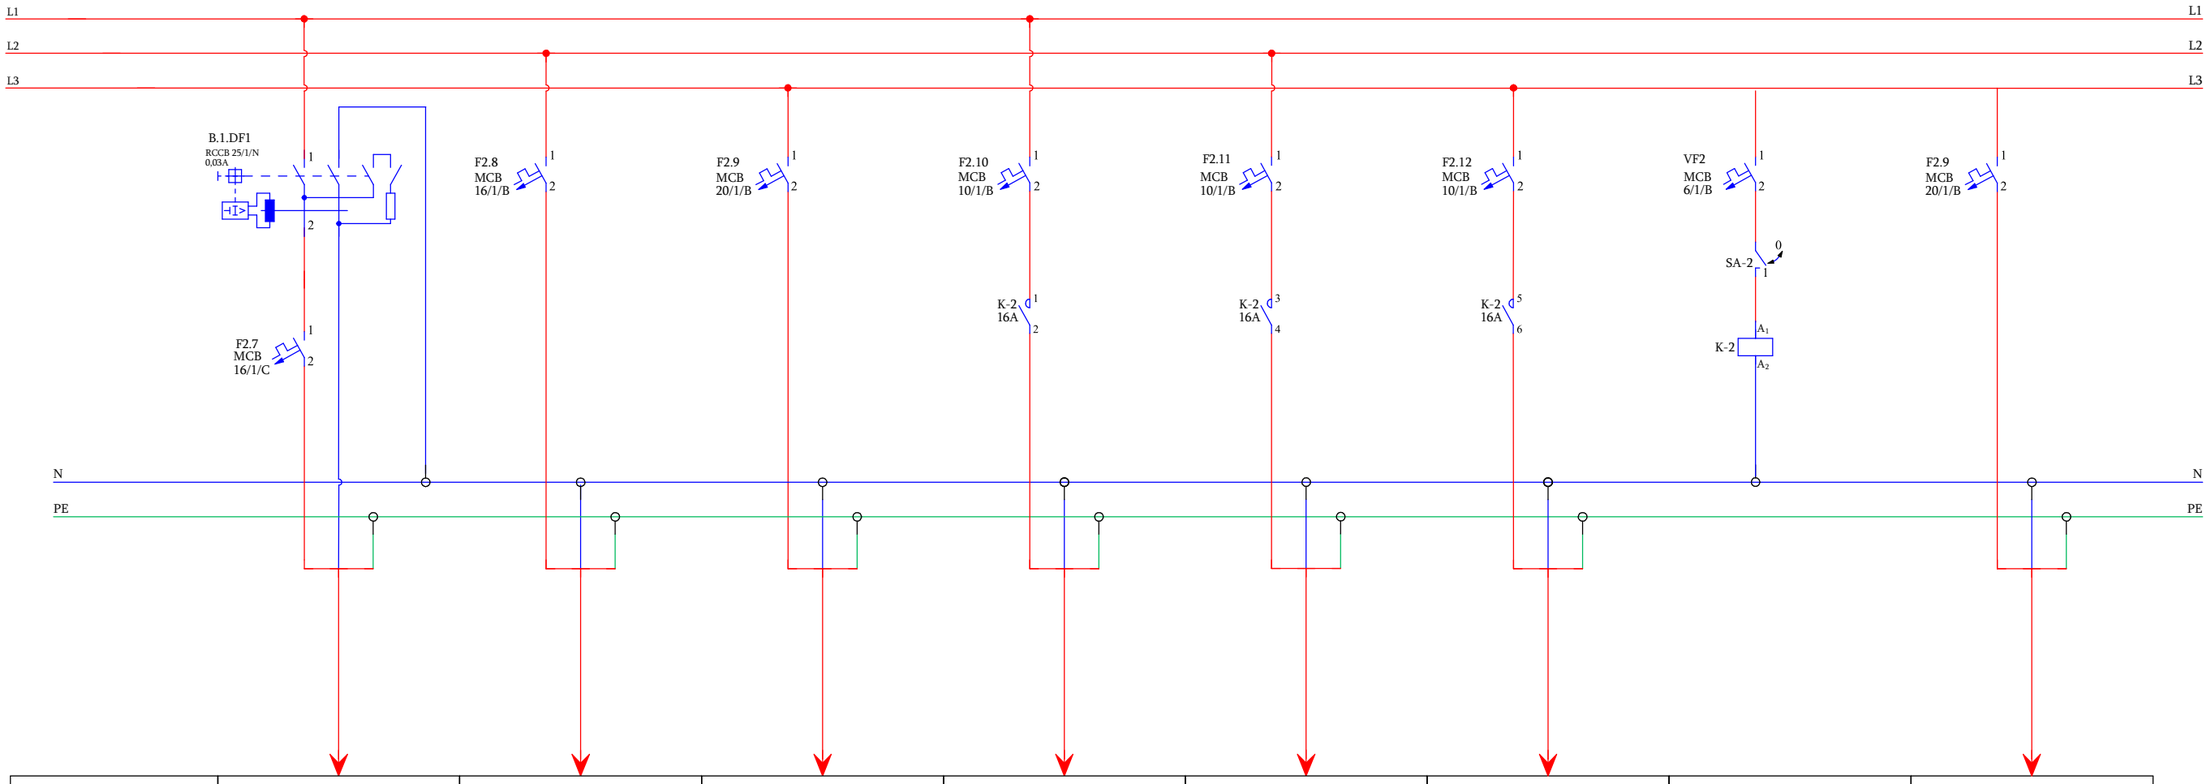

მარკირება	F2.7	F2.8	F2.9	F2.10	F2.11	F2.12		
ტიპი	NYM 3X2,5mm²	NYM 3X2,5mm²	NYM 3X2,5mm²	NYM 3X1,5mm²	NYM 3X1,5mm²	NYM 3X1,5mm²		
სიმძლავრე კვტ	0,80	0,80	1,50	0,960	0,560	0,640		
დენი ა	3,48	3,48	6,52	4,170	2,434	2,783		
ელ. მომხმარებლის დასახელება	სამზარეულოს და ტუალეტის შტეფსელები	მორიგე შტეფსელები	წყლის ელექტრო გამაცხელებელი	საკრედიტოს განათება	ოთახების და სამზარეულოს განათება	კორიდორის და ტექ. ოთახის განათება		რეზერვი