


1-ლი სართული ქალაქის ქსელი, შტეფსელები,
განათება, ვენტილაცია და გათბობა-გაგრილება

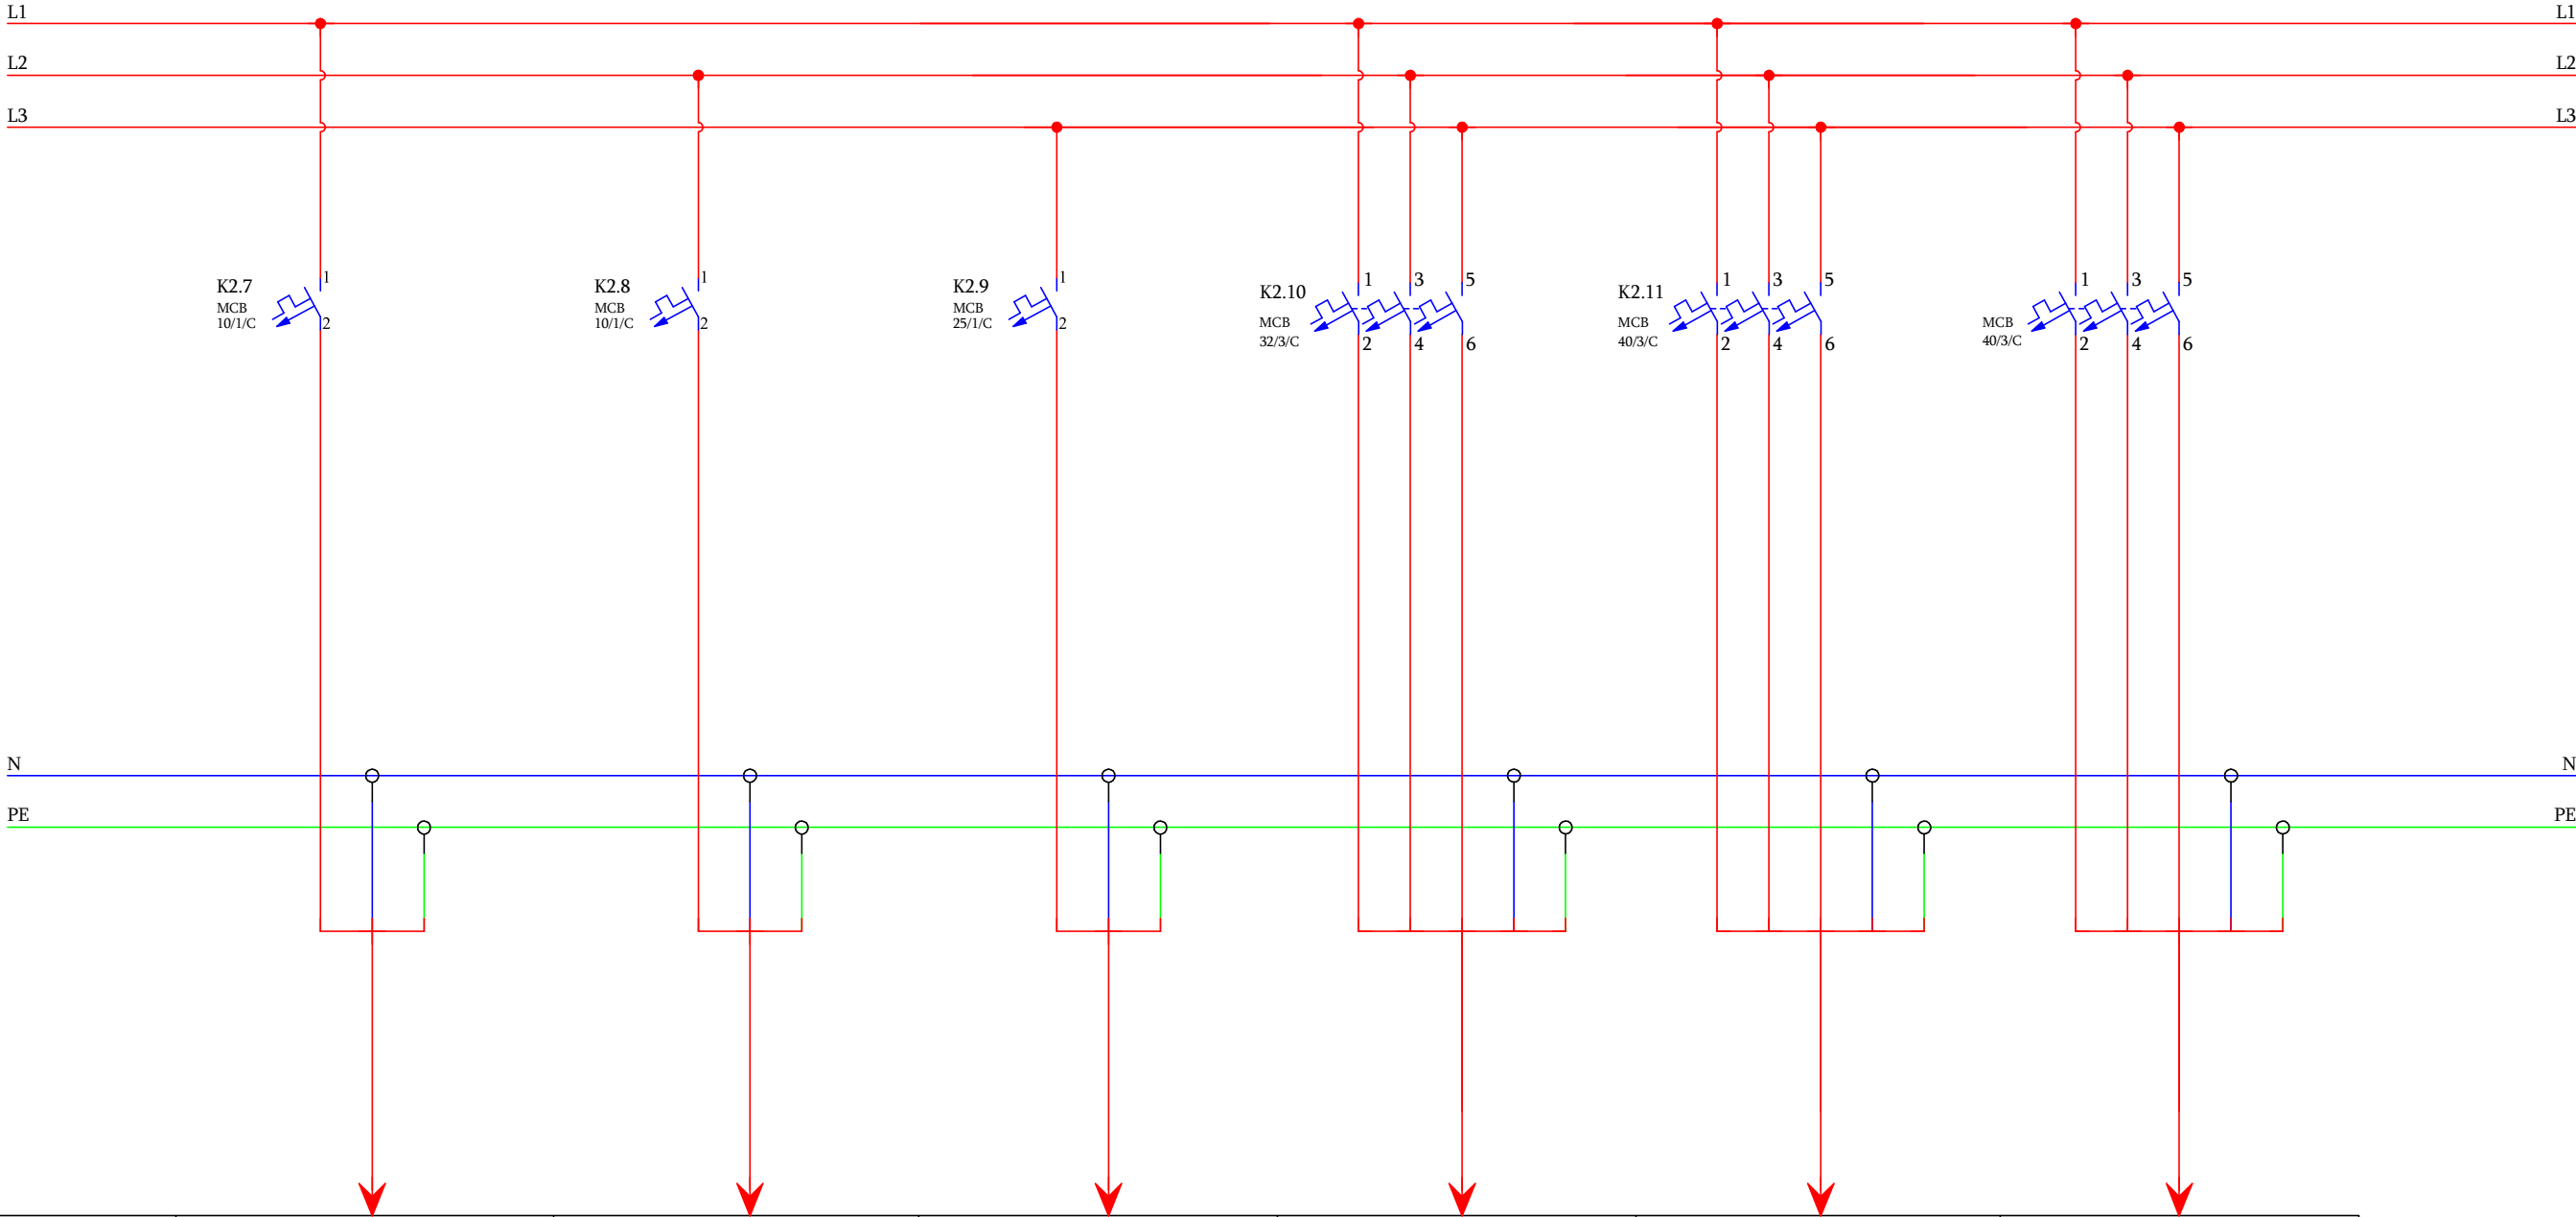

მარკირება	K2.7	K2.8	K2.9	K2.10	K2.11	
ტიპი	NYM 3X1,5mm ²	NYM 3X1,5mm ²	NYM 3X4,0mm ²	NYM 5X4,0mm ²	NYM 5X6,0mm ²	
სიმძლავრე კვტ	0,120	0,114	2,90	6,80	11,90	
დენი ა	0,522	0,496	12,61	12,93	22,63	
ელ. მომხმარებლის დასახელება	VRF კონდიციონერის შიდა ბლოკი 4ც	VRF კონდიციონერის შიდა ბლოკი 4ც	სპლიტ კონდიციონერი	კონდიციონერის გარე ბლოკი VRF	კონდიციონერის გარე ბლოკი VRF	რეზერვი