

ქ. ზუგდიდში არსებული "ლიბერთი ბანკი"-ის, ს/კ-ით 43.31.55.115 , გათბობა კონდიციონერების სისტემის პროექტი

KEYPLAN:

GENERAL NOTES:
ქ. ზუგდიდის "ლიბერთი ბანკი"
ს/კ-ით 43.31.55.115

REVISION:		DATE:
A		
B	""	26.07.2022
C		
D		
E		
F		

PROJECT NAME:

PROJECT ADDRES:

CUSTOMER:

CONTRACTOR:

PERFORMED BY:

LLC "TES"

POSITION:	NAME:	SIGNATURE:
DIRECTOR	GIORGI MAGHRADZE	<div></div>
DESIGNED BY	E.ABRAMASHVILI	<div></div>
CHECKED BY	G.MAGHRADZE	<div></div>

DRAWING CODE:

DISCIPLINE:

DRAWING DESCRIPTION:

თავჯურცელი

DRAWING STAGE:

CONCEPTUAL PROJECT

PAGE NUMBER:

001

SIGNATURE DATE:	26.07.2022
SCALE:	1:100
PAGE FORMAT:	A3
TBILISI GEORGIA	2022 Year

სართული -1

კონდიციონერის
გარე ბლოკი (VRF - FRESH AIR) :
QC: 45.0 KW
QH: 45.0 KW
6.3ლ: 12.9 კვტ/380-400V

მულტისპლიტ
კონდიციონერის გარე
ბლოკი
Qc= 42000 ბტუ
Qh= 42000 ბტუ
N.el: 4.4KW (220V)

კედლის მულტისპლიტ
კონდიციონერის
შიდა ბლოკი:
9000 BTU - 2 ცალი
ელ.მოხმ: 40ვტ

არსებული მულტისპლიტ
კონდიციონერის
შიდა ბლოკი:
7000 BTU - 3 ცალი
ელ.მოხმ: 40ვტ

მოხდეს
არსებული
კონდიციონერის
შიდა და გარე
ბლოკის
დემონტაჟი

დრენაჟის
მილის ასვლა
ზედა
სართულზე

დრენაჟის
მილის
გასვლა

სპლიტ კონდიციონერის
შიდა და გარე ბლოკი:
9000 BTU
ელ.მოხმ: 1,1კვტ

მოხდეს
არსებული
კონდიციონერის
შიდა და გარე
ბლოკის
დემონტაჟი

დარჩეს არსებული
გაგრილების სისტემა

KEYPLAN:

GENERAL NOTES:

ქ. ზუგდიდის "ლიბერთი ბანკი"
ს/კ-ით 43.31.55.115

REVISION:

A

B

C

D

E

F

DATE:

26.07.2022

PROJECT NAME:

გათობისა და კონდიციონერების
სისტემა

PROJECT ADDRESS:

CUSTOMER:

CONTRACTOR:

PERFORMED BY:

LLC "TES"



POSITION: NAME: SIGNATURE:

DIRECTOR: GIORGI MAGHRADZE

DESIGNED BY: E. ABRAMASHVILI

CHECKED BY: G. MAGHRADZE

DRAWING CODE:

DISCIPLINE:

DRAWING DESCRIPTION:

-1 სართული

DRAWING STAGE:

გაგრილება

PAGE NUMBER:

002

SIGNATURE DATE: 26.07.2022


SCALE: 1:100

PAGE FORMAT: A3

TBILISI GEORGIA

2022 Year

1 სართული

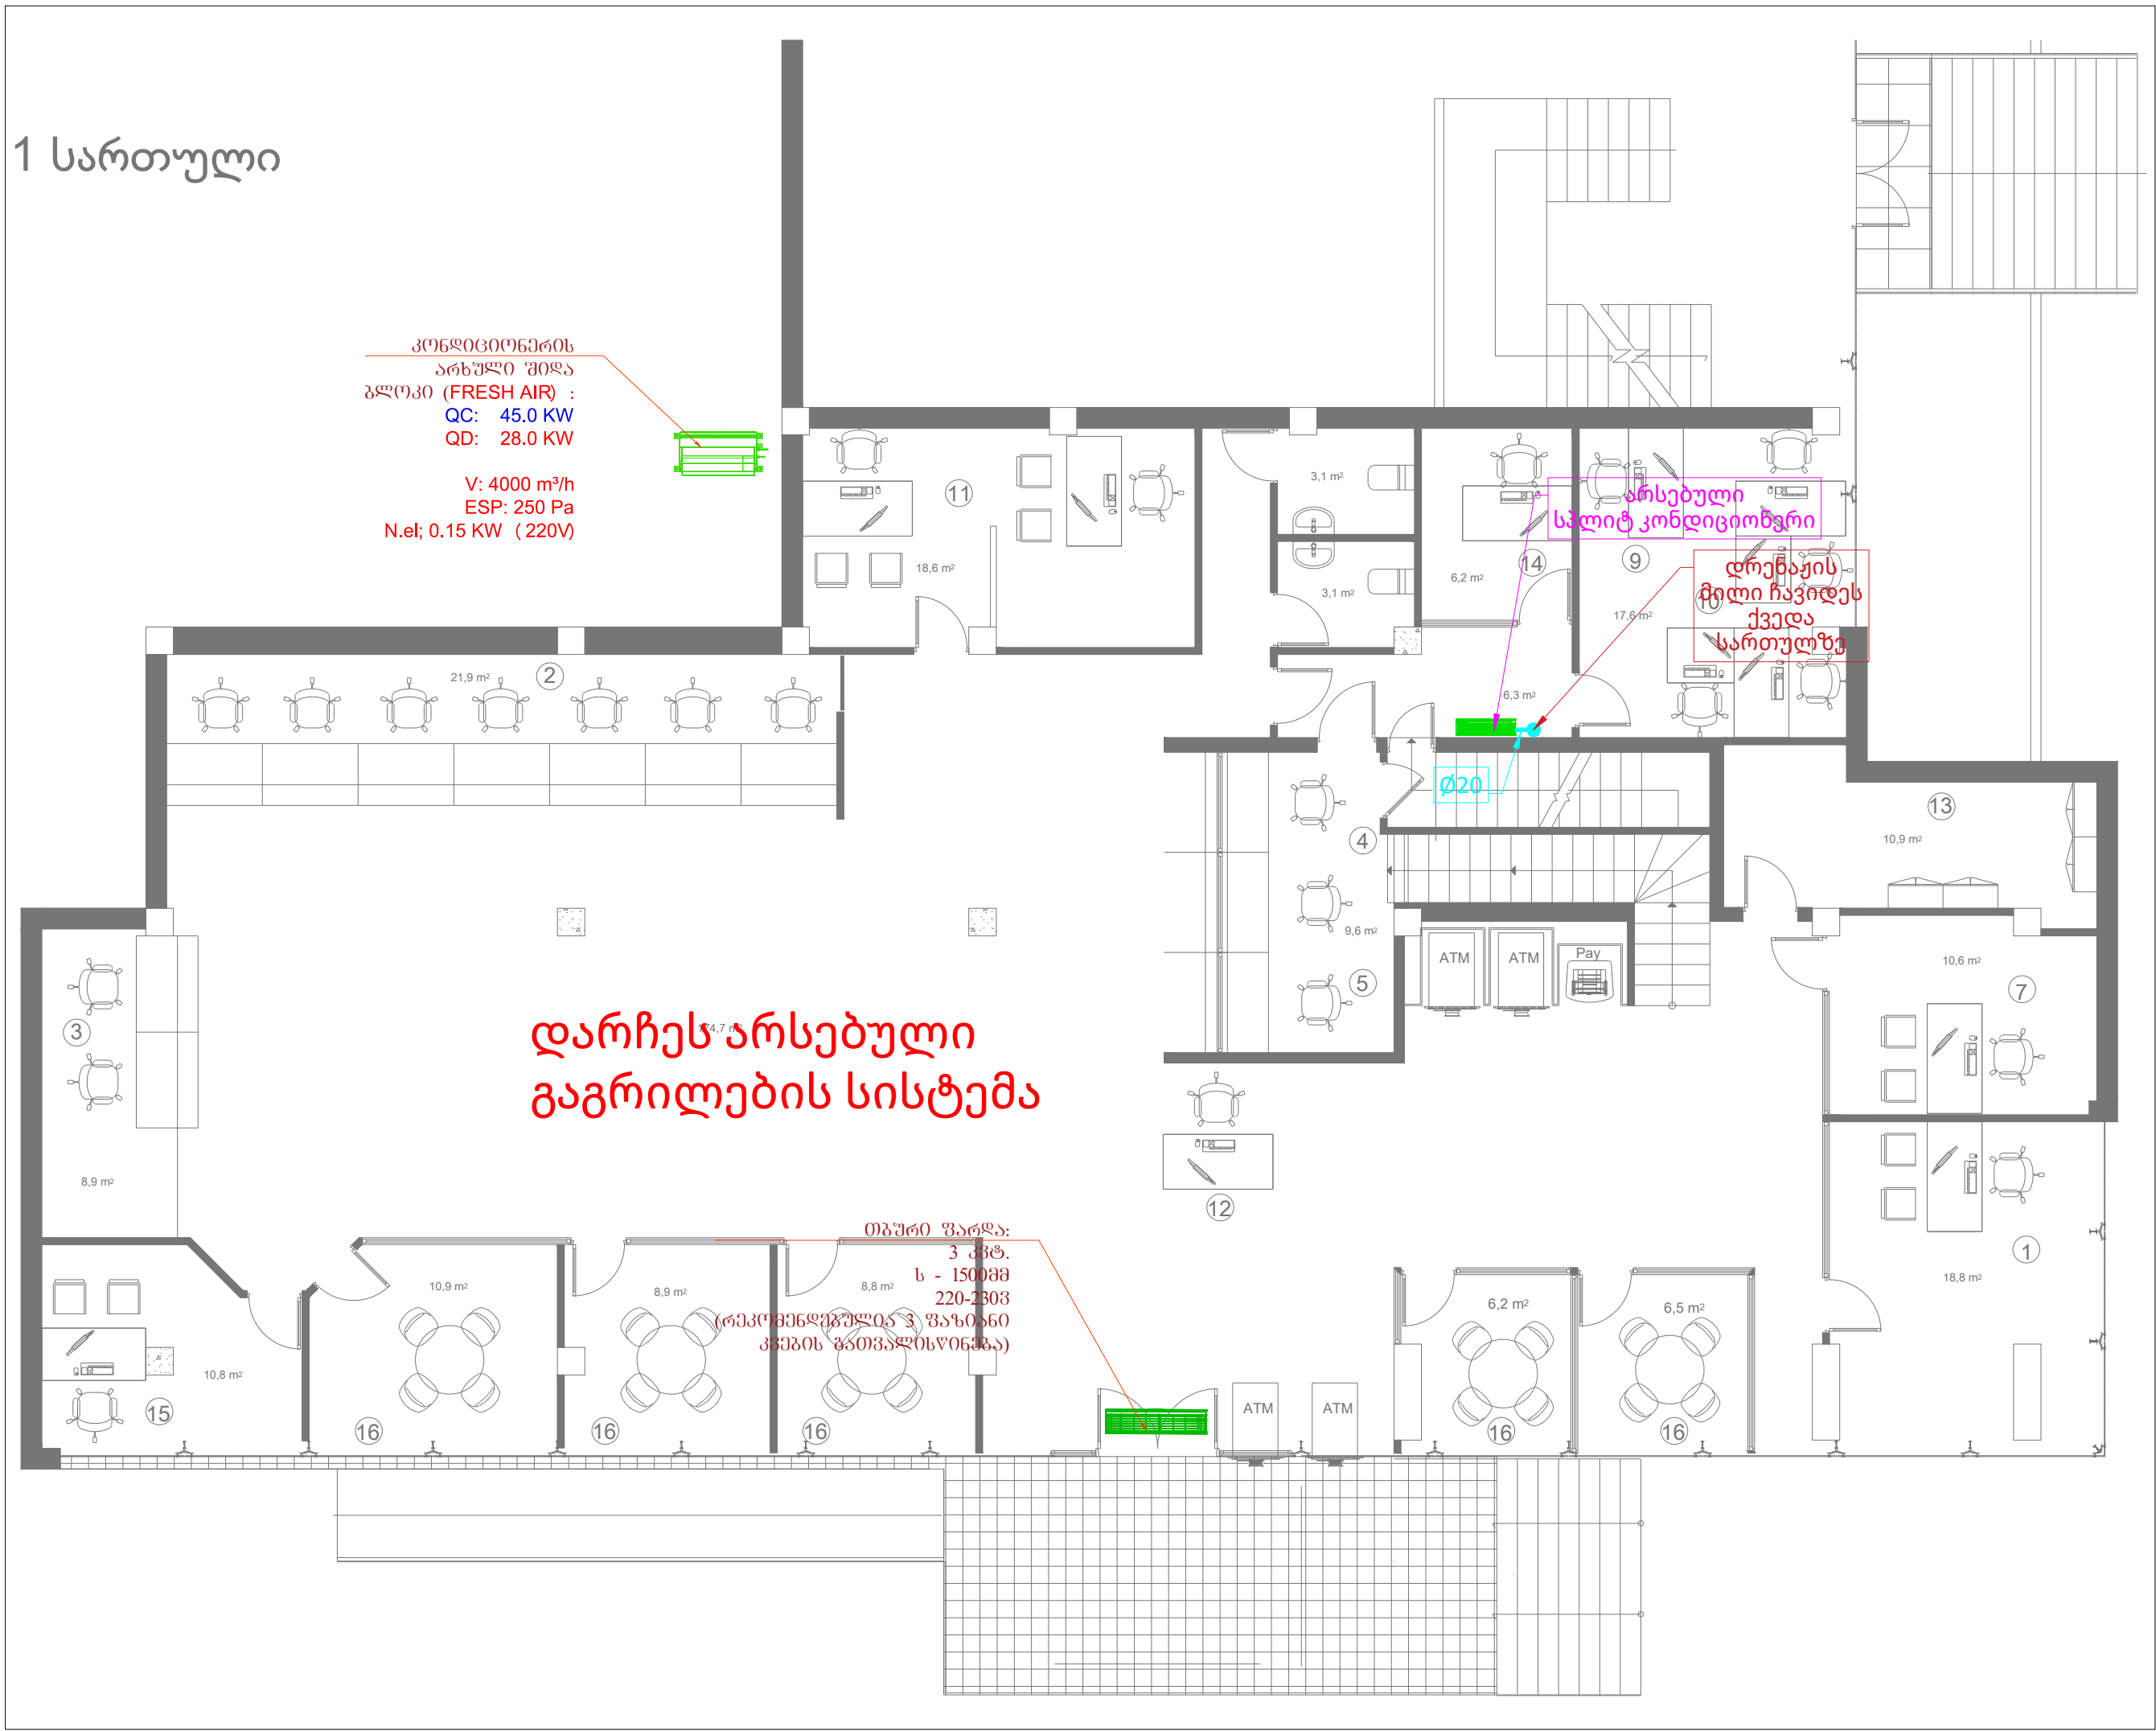

KEYPLAN:

GENERAL NOTES:

ქ. ზუგდიდის "ლიბერთი ბანკი"
ს/კ-ით 43.31.55.115

REVISION:	DATE:
A	
B	"" 26.07.2022
C	
D	
E	
F	

PROJECT NAME:

გათობისა და კონდიციონერების
სისტემა


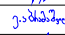
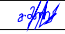
PROJECT ADDRESS:

CUSTOMER:

CONTRACTOR:

PERFORMED BY:

LLC "TES" 

POSITION:	NAME:	SIGNATURE:
DIRECTOR	GIORGI MAGHRADZE	
DESIGNED BY	E.ABRAMASHVILI	
CHECKED BY	G.MAGHRADZE	

DRAWING CODE:

DISCIPLINE:

DRAWING DESCRIPTION:

1 სართული

DRAWING STAGE:

გაგრილება

PAGE NUMBER:

003


SIGNATURE DATE: 26.07.2022

SCALE: 1:100

PAGE FORMAT: A3

TBILISI GEORGIA 2022 Year

2 სართული

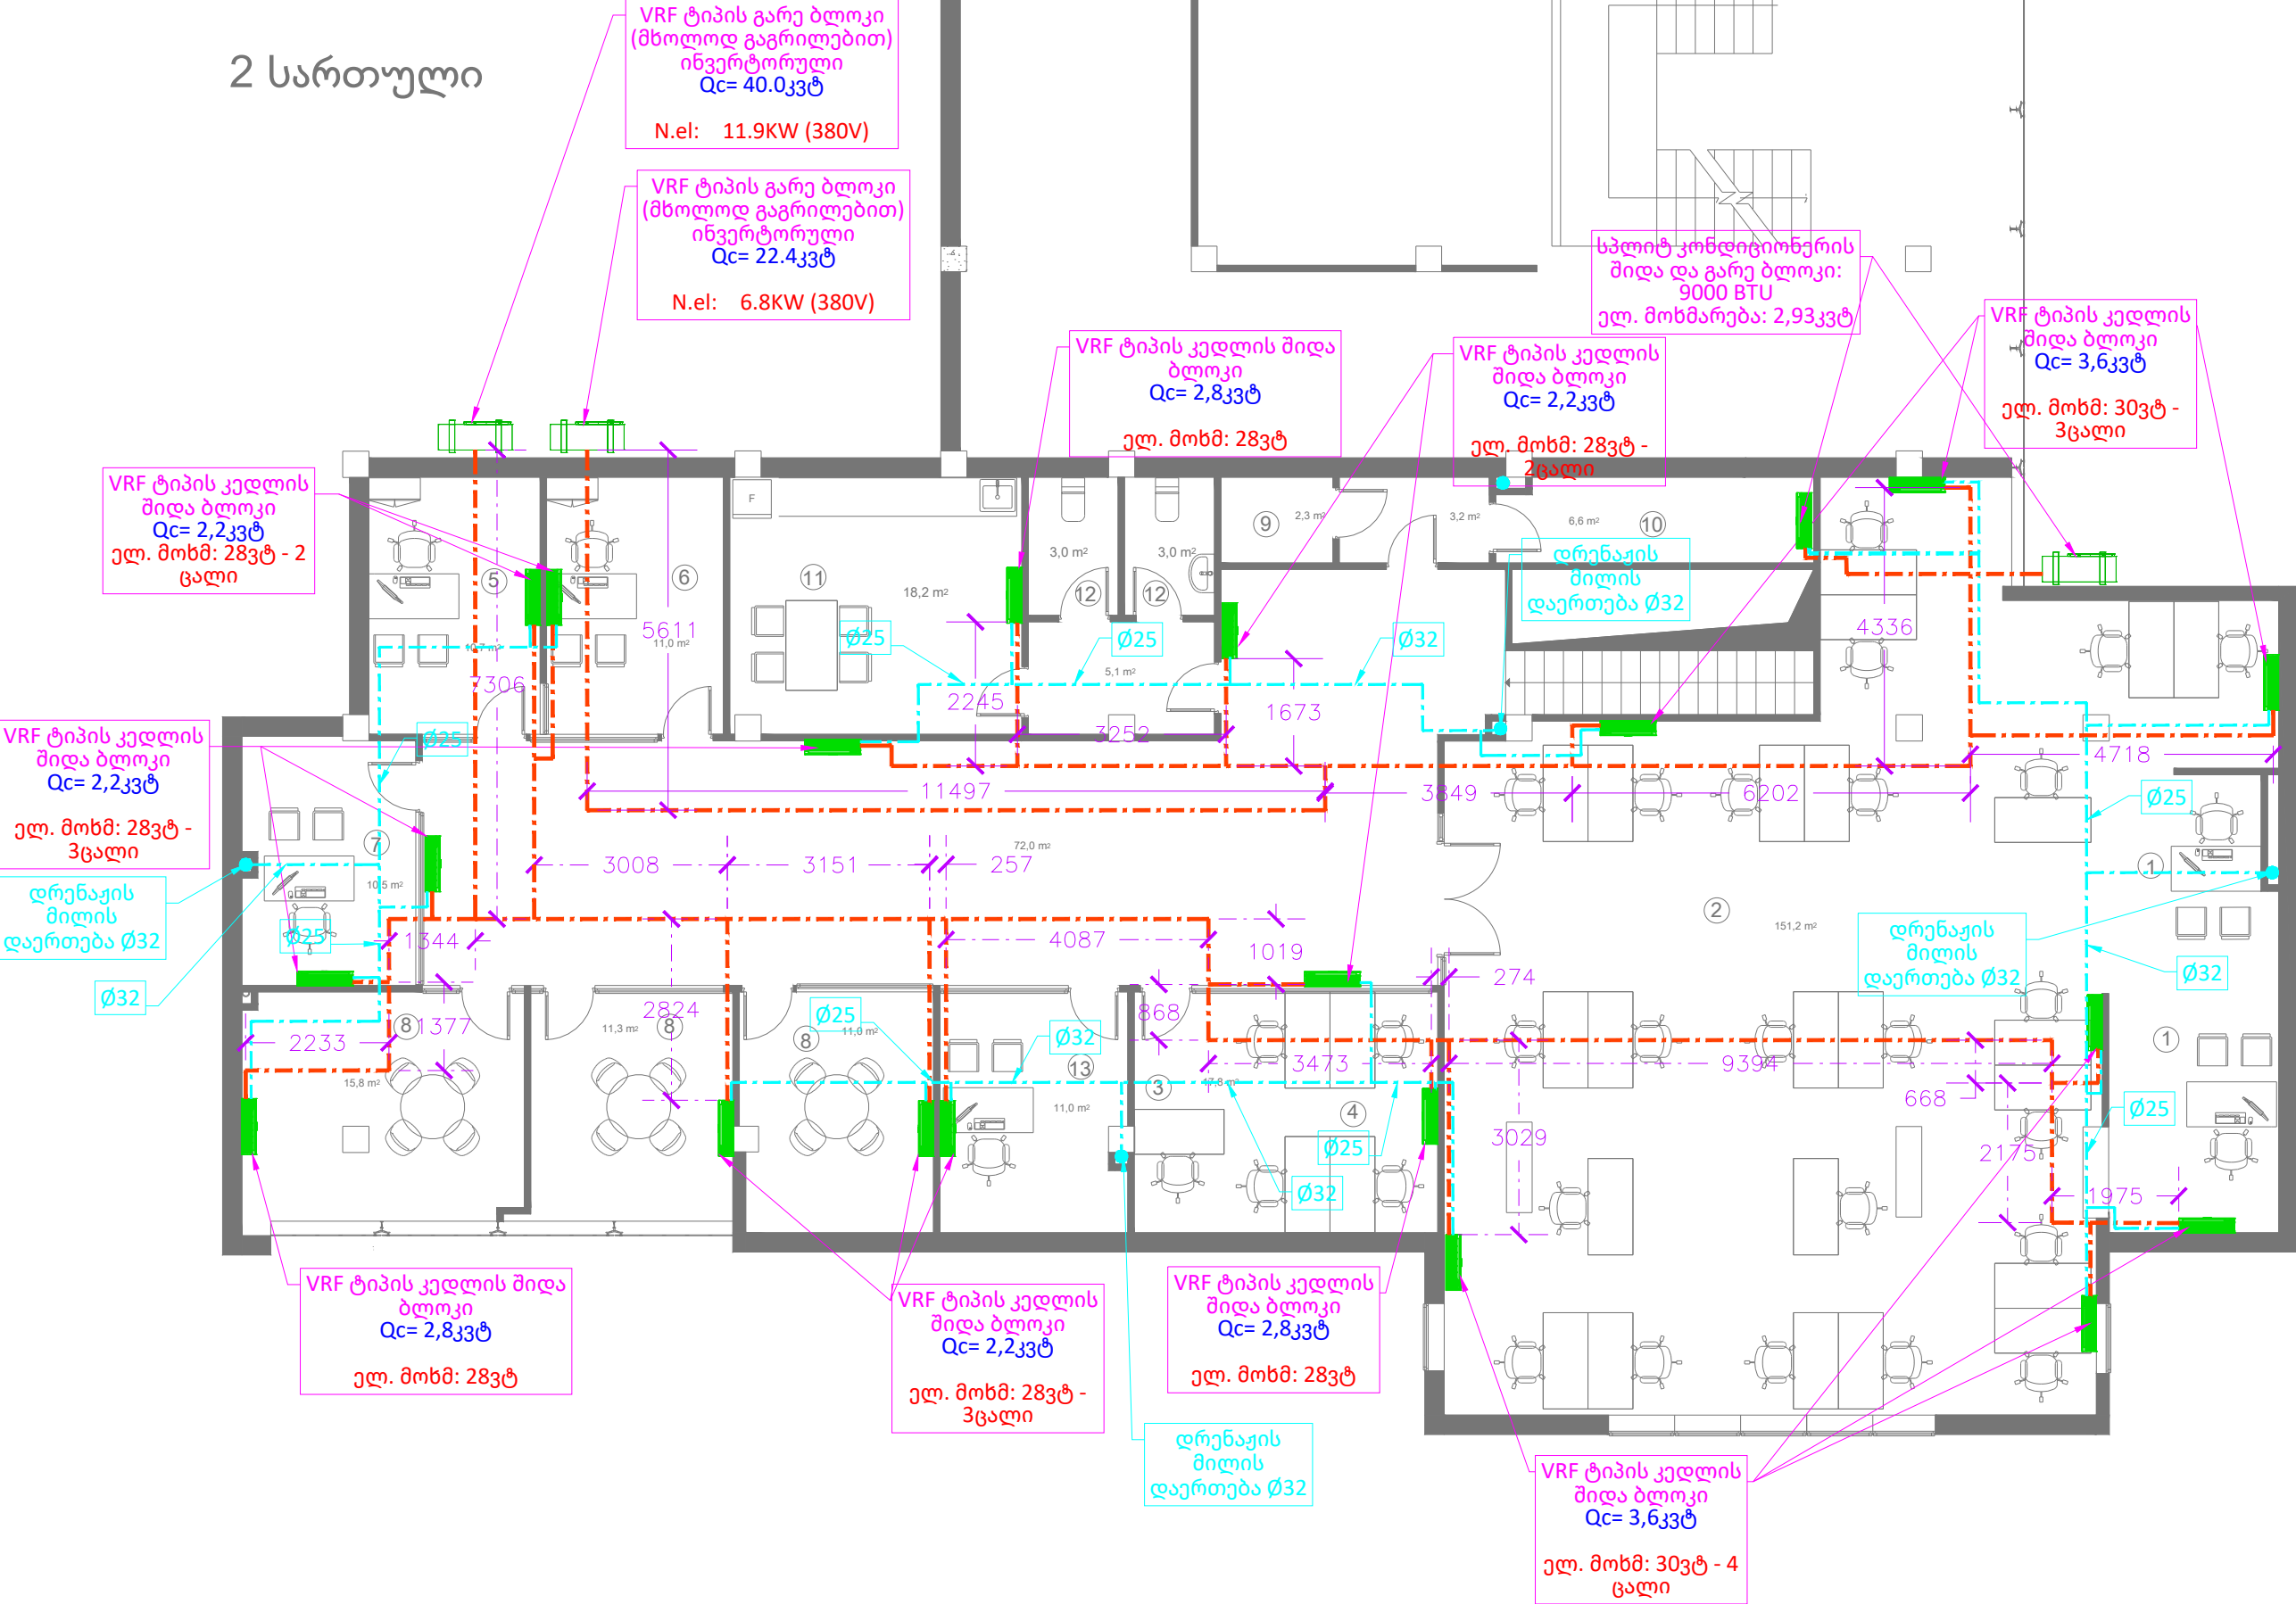

KEYPLAN:

GENERAL NOTES:

ქ. ზუგდიდის "ლიბერთი ბანკი" ს/კ-ით 43.31.55.115

REVISION:		DATE:
A		
B	""	26.07.2022
C		
D		
E		
F		

PROJECT NAME:

გათბობისა და კონდიციონერების სისტემა




PROJECT ADDRESS:

CUSTOMER:

CONTRACTOR:

PERFORMED BY:

LLC "TES" 

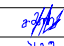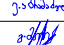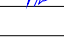POSITION:	NAME:	SIGNATURE:
DIRECTOR	GIORGI MAGHRADZE	
DESIGNED BY	E.ABRAMASHVILI	
CHECKED BY	G.MAGHRADZE	

DRAWING CODE:

DISCIPLINE:

DRAWING DESCRIPTION:

2 სართული

DRAWING STAGE:

გაგრილება

PAGE NUMBER:


004

SIGNATURE DATE: 26.07.2022

SCALE: 1:100

PAGE FORMAT: A3

No.	Name	Model	Quantity	Unit	Description
1	V4 Plus I VRF (380-415V)	MDV-V400W/DRN1	1		V4 Plus I VRF (380-415V)
2	Wall_mounted	M12-36GDHN1	4		Wall_mounted
3	Wall_mounted	M12-28GDHN1	2		Wall_mounted
4	Wall_mounted	M12-22GDHN1	8		Wall_mounted
5	Branch joint	FQZHN-01D	9		Branch joint
6	Branch joint	FQZHN-02D	4		Branch joint
7	Pipe	Ø6.35	36.0	m	Copper pipe
8	Pipe	Ø9.53	43.5	m	Copper pipe
9	Pipe	Ø12.7	45.0	m	Copper pipe
10	Pipe	Ø15.9	24.0	m	Copper pipe
11	Pipe	Ø19.1	12.0	m	Copper pipe
12	Pipe	Ø22.2	7.5	m	Copper pipe
13	Pipe	Ø25.4	9.0	m	Copper pipe
14	R410A refrigerant	R410A	4.66	kg	Extra Refrigerant Added

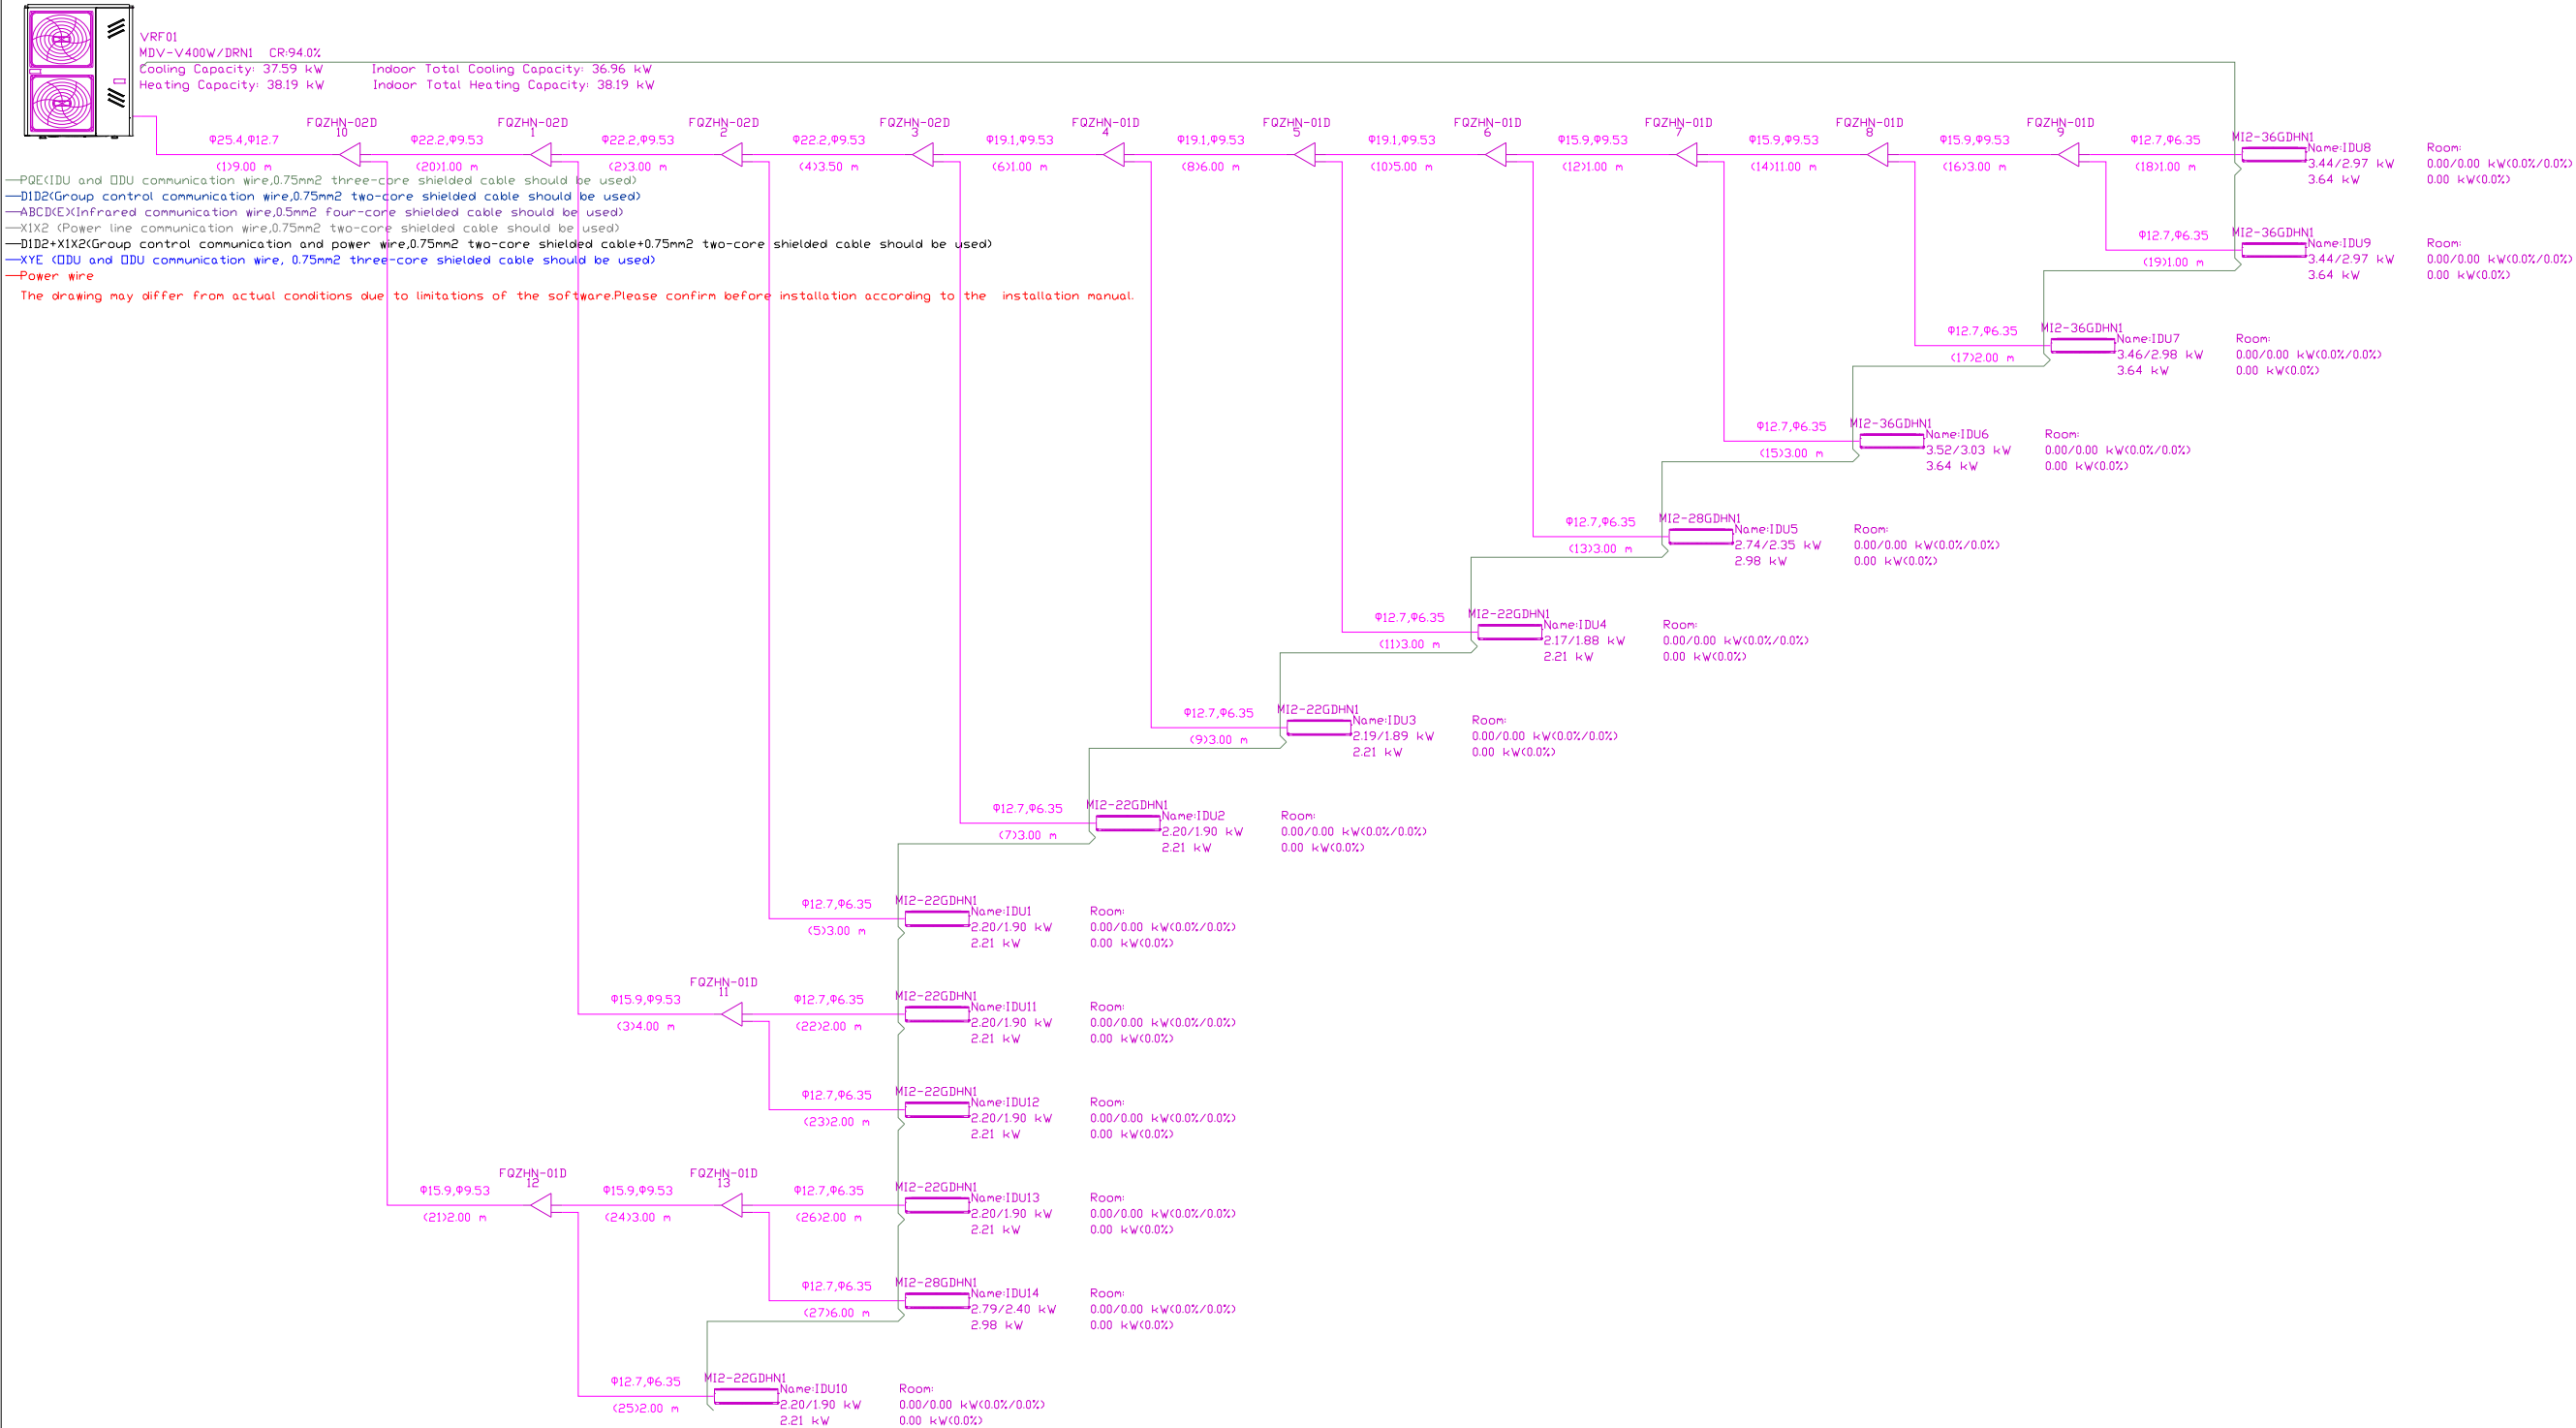

KEYPLAN:

GENERAL NOTES:

ქ. ზუგდიდის "ლიბერთი ბანკი"
ს/კ-ით 43.31.55.115

REVISION:

A

B

C

D

E

F

DATE:

26.07.2022

PROJECT NAME:

გათბობისა და კონდიციონერების
სისტემა

PROJECT ADDRESS:

CUSTOMER:

CONTRACTOR:

PERFORMED BY:

LLC "TES"



POSITION: NAME: SIGNATURE:

DIRECTOR GIORGI MAGHRADZE

DESIGNED BY E.ABRAMASHVILI

CHECKED BY G.MAGHRADZE

DRAWING CODE:

DISCIPLINE:

DRAWING DESCRIPTION:

სქემატური დიაგრამა

DRAWING STAGE:

გაგრილება

PAGE NUMBER:

001

SIGNATURE DATE: 26.07.2022


SCALE: 1:100

PAGE FORMAT: A3

TBILISI GEORGIA

2022 Year

No.	Name	Model	Quantity	Unit	Description
1	V4 Plus I VRF (380-415V)	MDV-V224W/DRN1	1		V4 Plus I VRF (380-415V)
2	Wall_mounted	MI2-36GDHN1	3		Wall_mounted
3	Wall_mounted	MI2-28GDHN1	1		Wall_mounted
4	Wall_mounted	MI2-22GDHN1	2		Wall_mounted
5	Branch joint	FQZHN-01D	5		Branch joint
6	Pipe	Ø6.35	20.0	m	Copper pipe
7	Pipe	Ø9.53	36.0	m	Copper pipe
8	Pipe	Ø12.7	20.0	m	Copper pipe
9	Pipe	Ø15.9	18.0	m	Copper pipe
10	Pipe	Ø19.1	18.0	m	Copper pipe
11	R410A refrigerant	R410A	2.63	kg	Extra Refrigerant Added

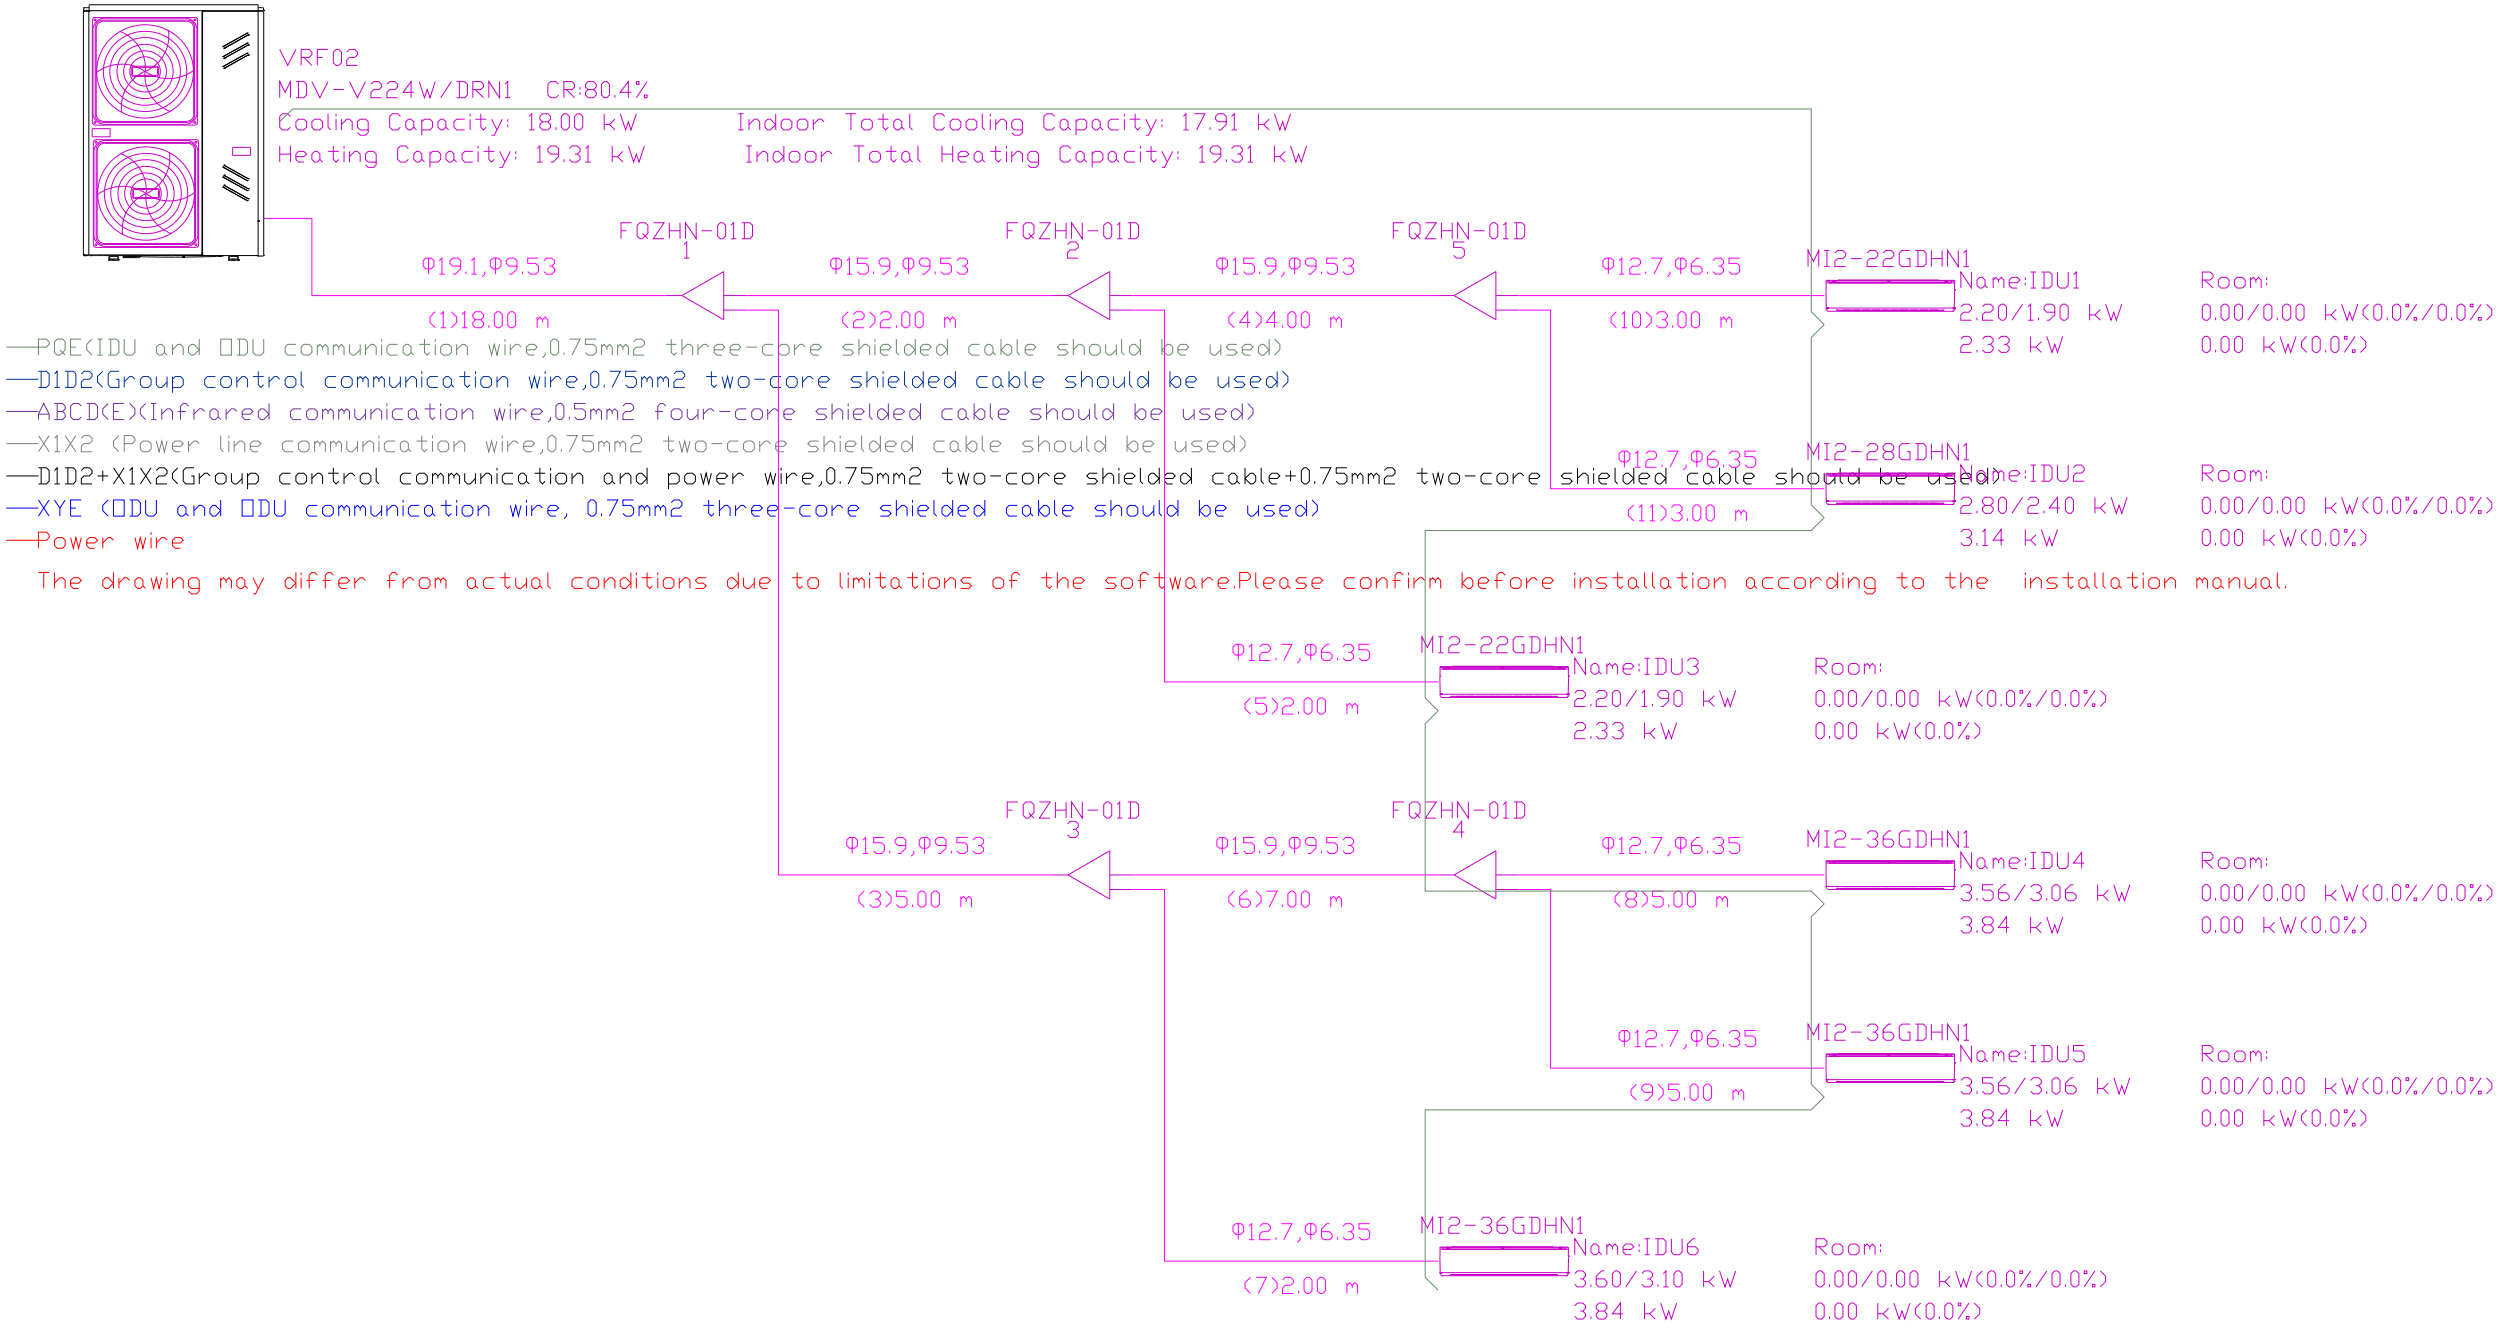

KEYPLAN:

GENERAL NOTES:

ქ. ზუგდიდის "ლიბერთი ბანკი"
ს/კ-ით 43.31.55.115

REVISION:

A

B

C

D

E

F

DATE:

26.07.2022

PROJECT NAME:

გათბობისა და კონდიციონერების
სისტემა

PROJECT ADDRES:

CUSTOMER:

CONTRACTOR:

PERFORMED BY:

LLC "TES"



POSITION: NAME: SIGNATURE:

DIRECTOR GIORGI MAGHRADZE

DESIGNED BY E.ABRAMASHVILI

CHECKED BY G.MAGHRADZE

DRAWING CODE:

DISCIPLINE:

DRAWING DESCRIPTION:

სქემატური დიაგრამა

DRAWING STAGE:

გაგრილება

PAGE NUMBER:

001

SIGNATURE DATE: 26.07.2022


SCALE: 1:100

PAGE FORMAT: A3

TBILISI GEORGIA

2022 Year

სართული -1

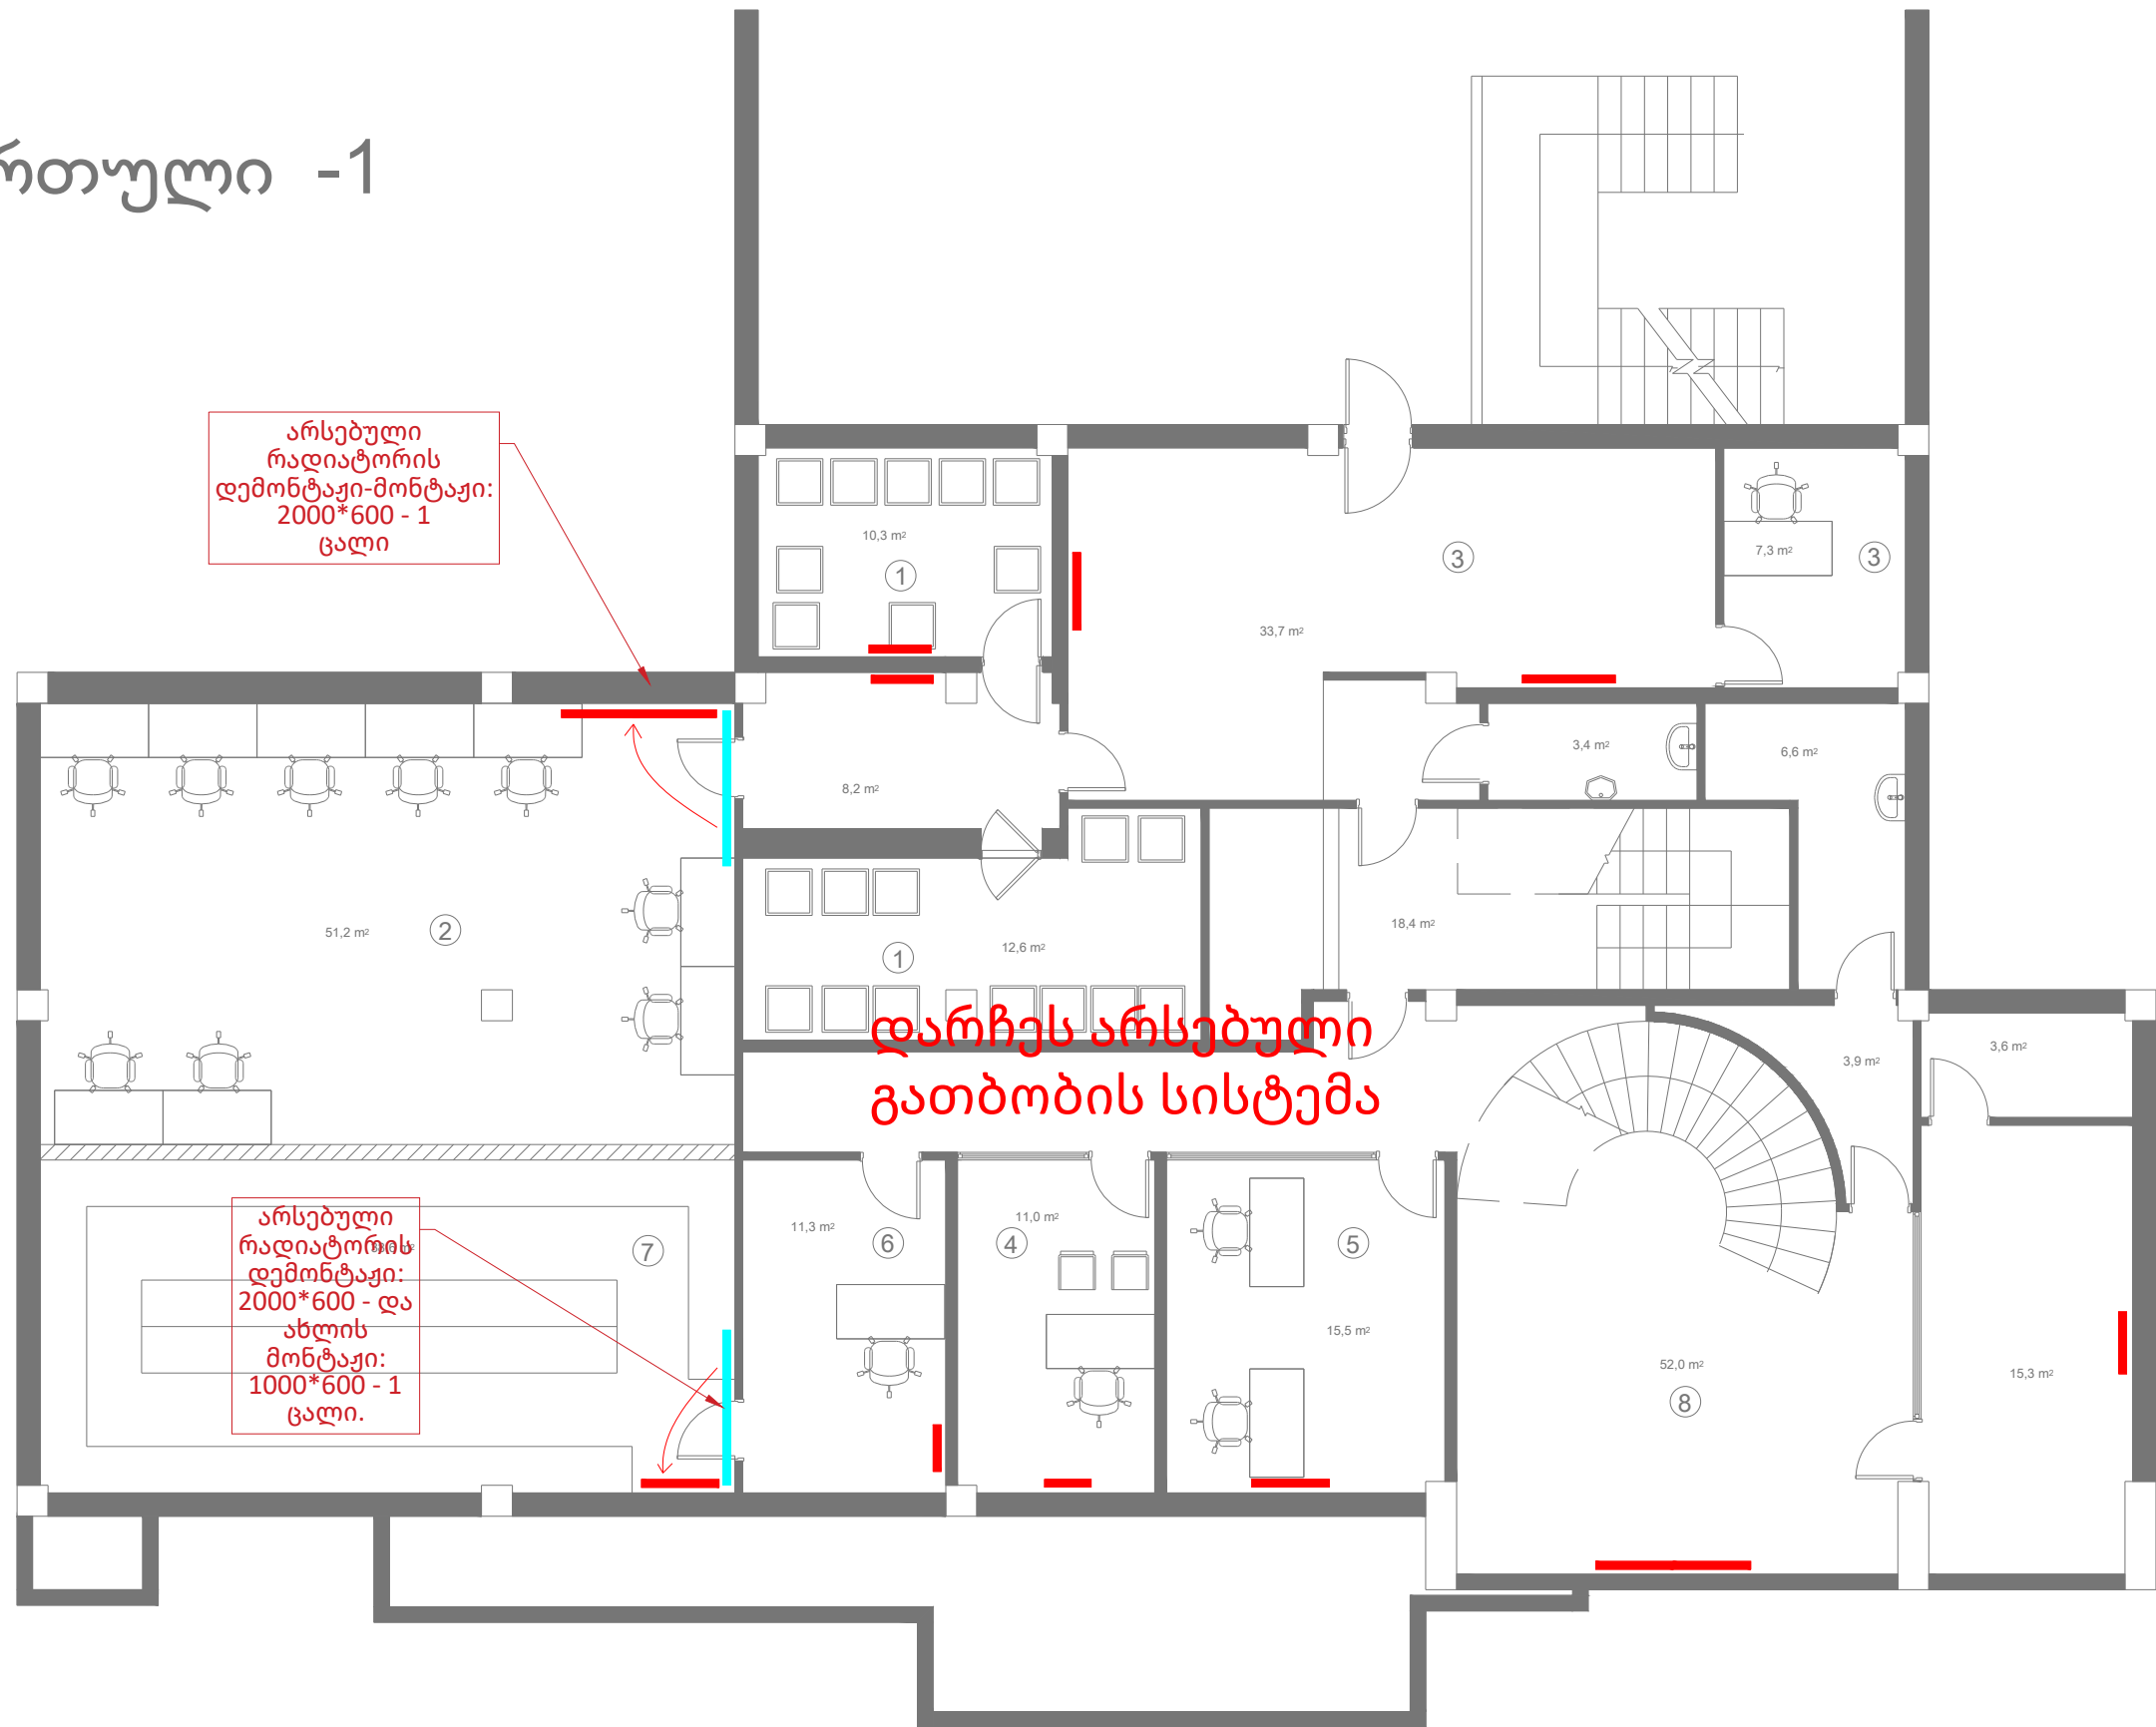

KEYPLAN:

GENERAL NOTES:
ქ. ზუგდიდის "ლიბერთი ბანკი"
ს/კ-ით 43.31.55.115

REVISION:	DATE:
A	
B	26.07.2022
C	
D	
E	
F	

PROJECT NAME:
გათბობისა და კონდიციონერების
სისტემა

PROJECT ADDRESS:

CUSTOMER:

CONTRACTOR:

PERFORMED BY:
LLC "TES"

POSITION:	NAME:	SIGNATURE:
DIRECTOR	GIORGI MAGHRADZE	
DESIGNED BY	E.ABRAMASHVILI	
CHECKED BY	G.MAGHRADZE	

DRAWING CODE:

DISCIPLINE:

DRAWING DESCRIPTION:

-1 სართული


DRAWING STAGE:
გათბობა


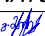
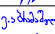

PAGE NUMBER:
001

SIGNATURE DATE:	26.07.2022
SCALE:	1:100
PAGE FORMAT:	A3


TBILISI GEORGIA	2022 Year
-----------------	-----------

1 სართული

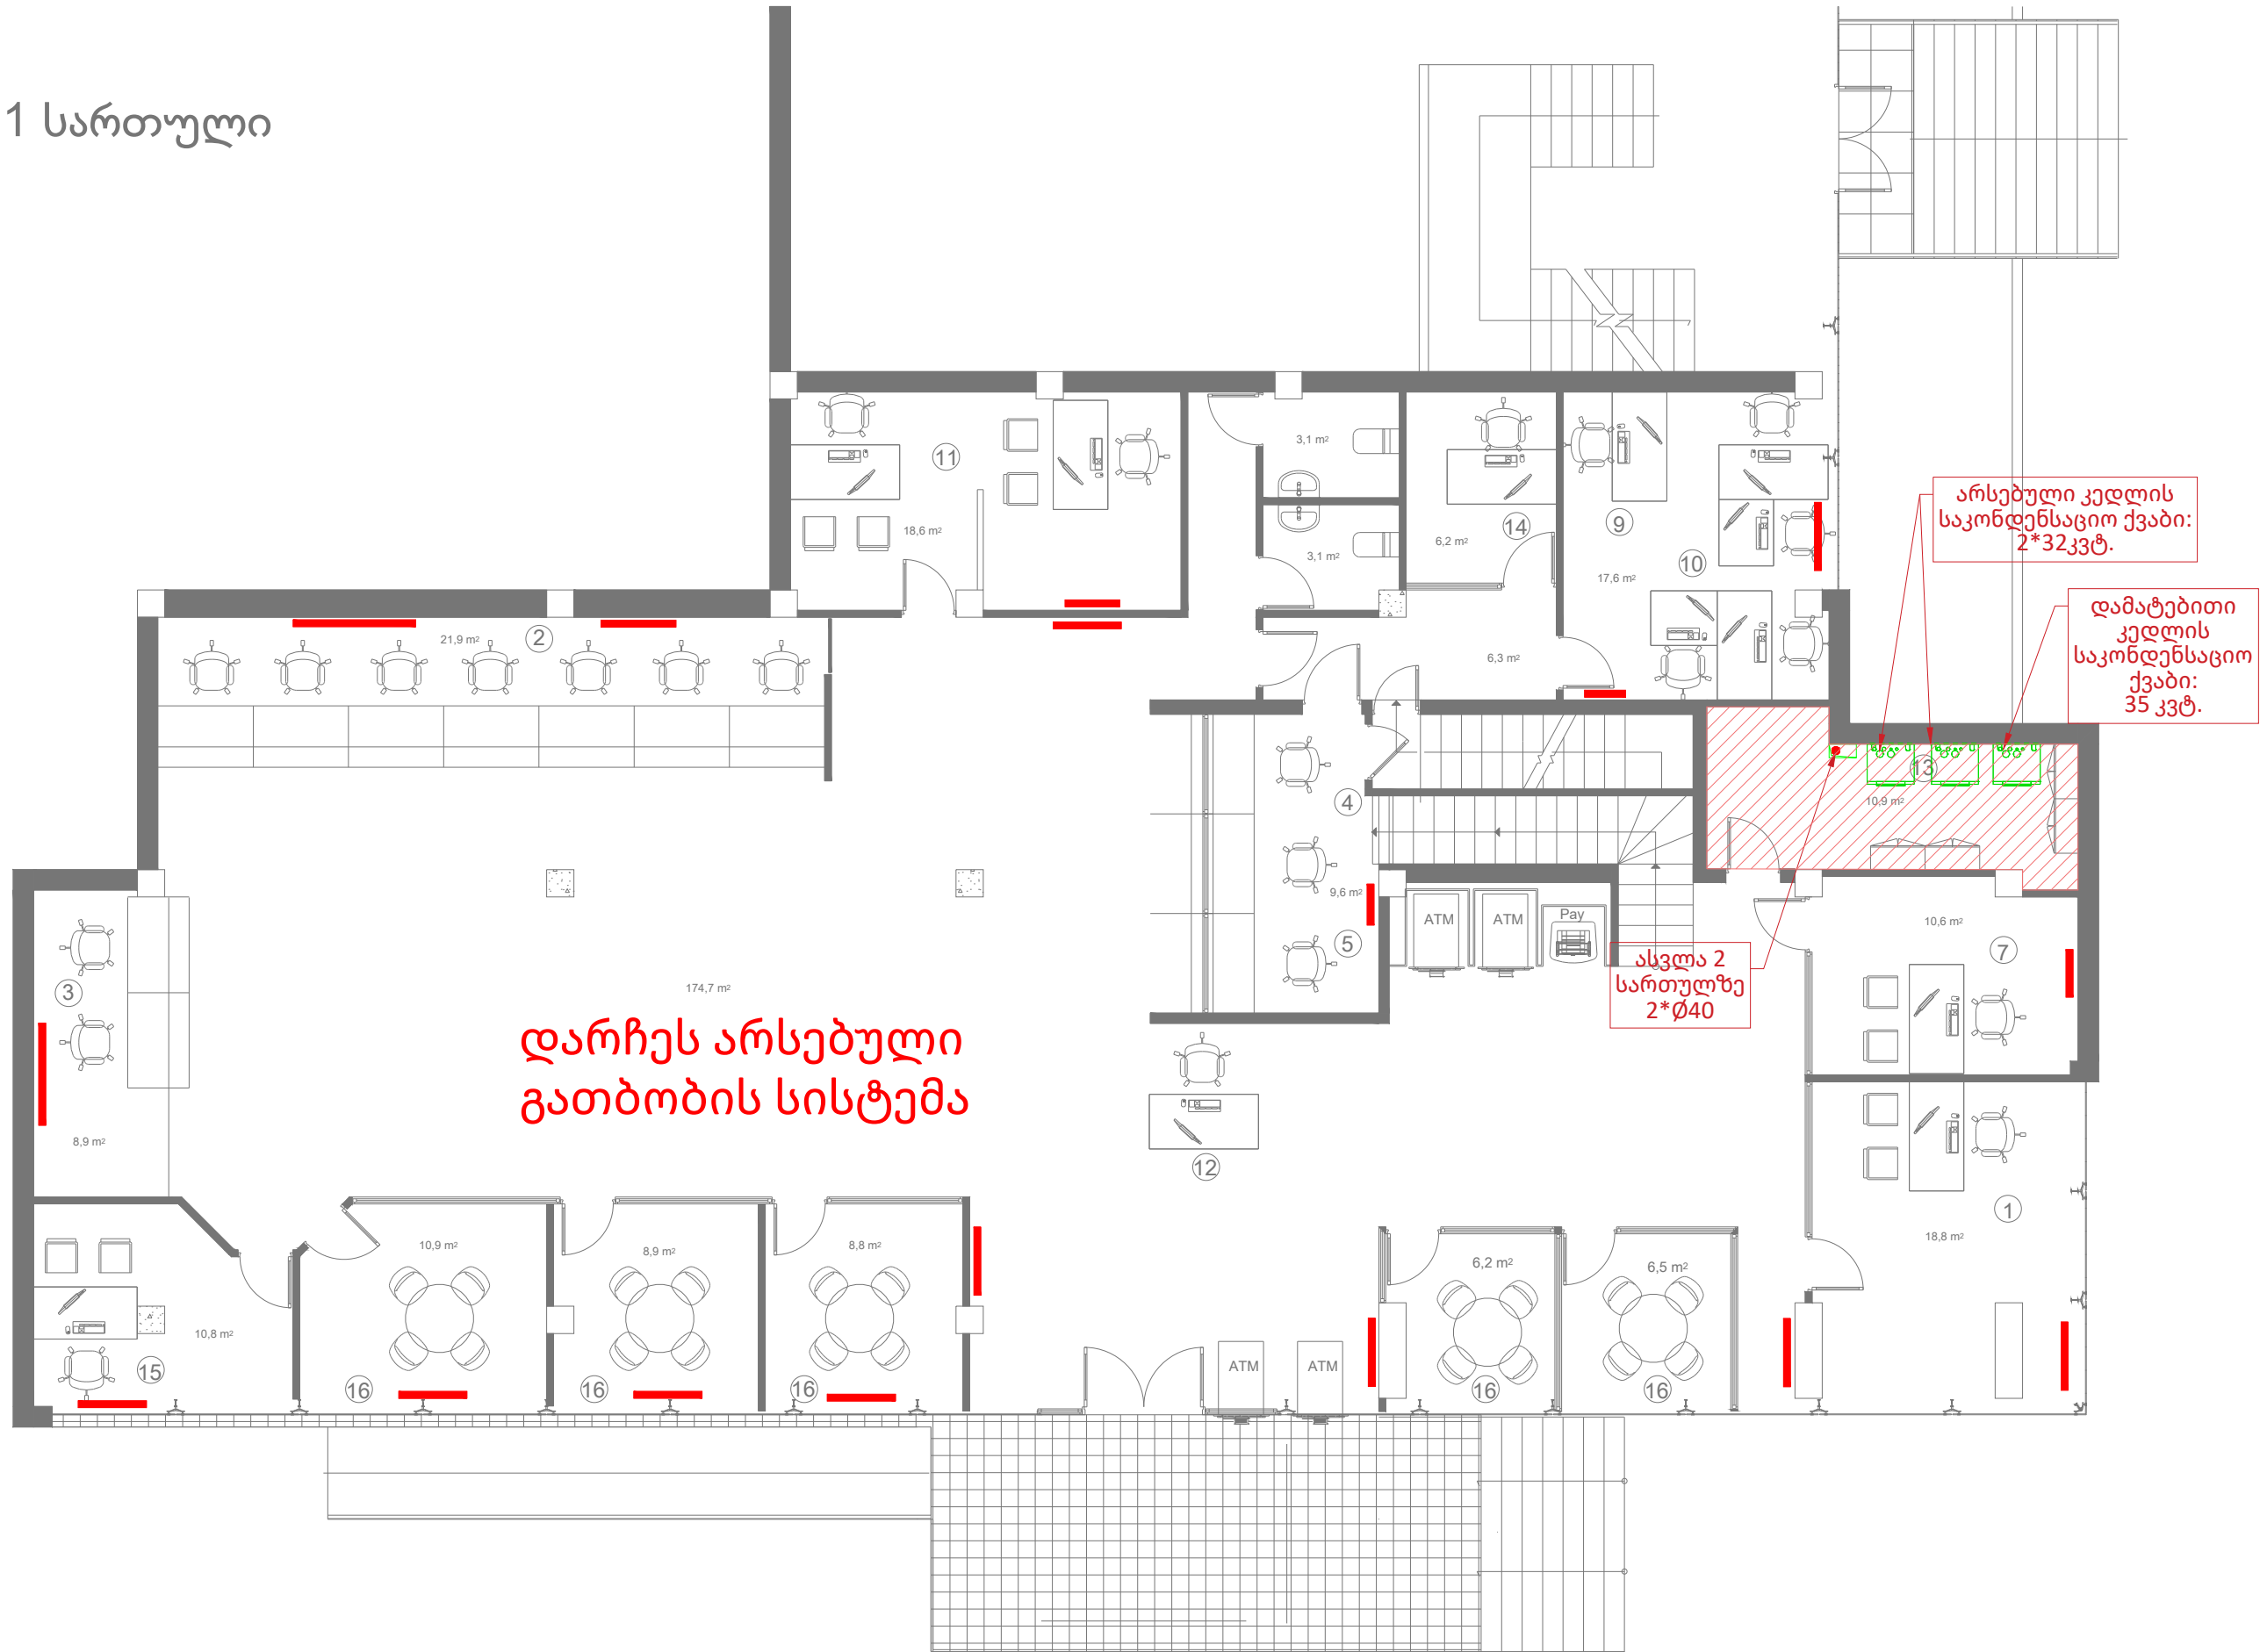

KEYPLAN:		
GENERAL NOTES:		
ქ. ზუგდიდის "ლიბერთი ბანკი" ს/კ-ით 43.31.55.115		
REVISION:		DATE:
A		
B	""	26.07.2022
C		
D		
E		
F		
PROJECT NAME:		
გათბობისა და კონდიციონერების სისტემა		
PROJECT ADDRES:		
CUSTOMER:		
CONTRACTOR:		
PERFORMED BY:		
LLC "TES"		
POSITION:	NAME:	SIGNATURE:
DIRECTOR	GIORGI MAGHRADZE	
DESIGNED BY	E.ABRAMASHVILI	
CHECKED BY	G.MAGHRADZE	
DRAWING CODE:		
DISCIPLINE:		
DRAWING DESCRIPTION:		
1 სართული		
DRAWING STAGE:		
გათბობა		
PAGE NUMBER:		
001		
SIGNATURE DATE:		26.07.2022
SCALE:		1:100
PAGE FORMAT:		A3
TBILISI GEORGIA		2022 Year

2 სართული

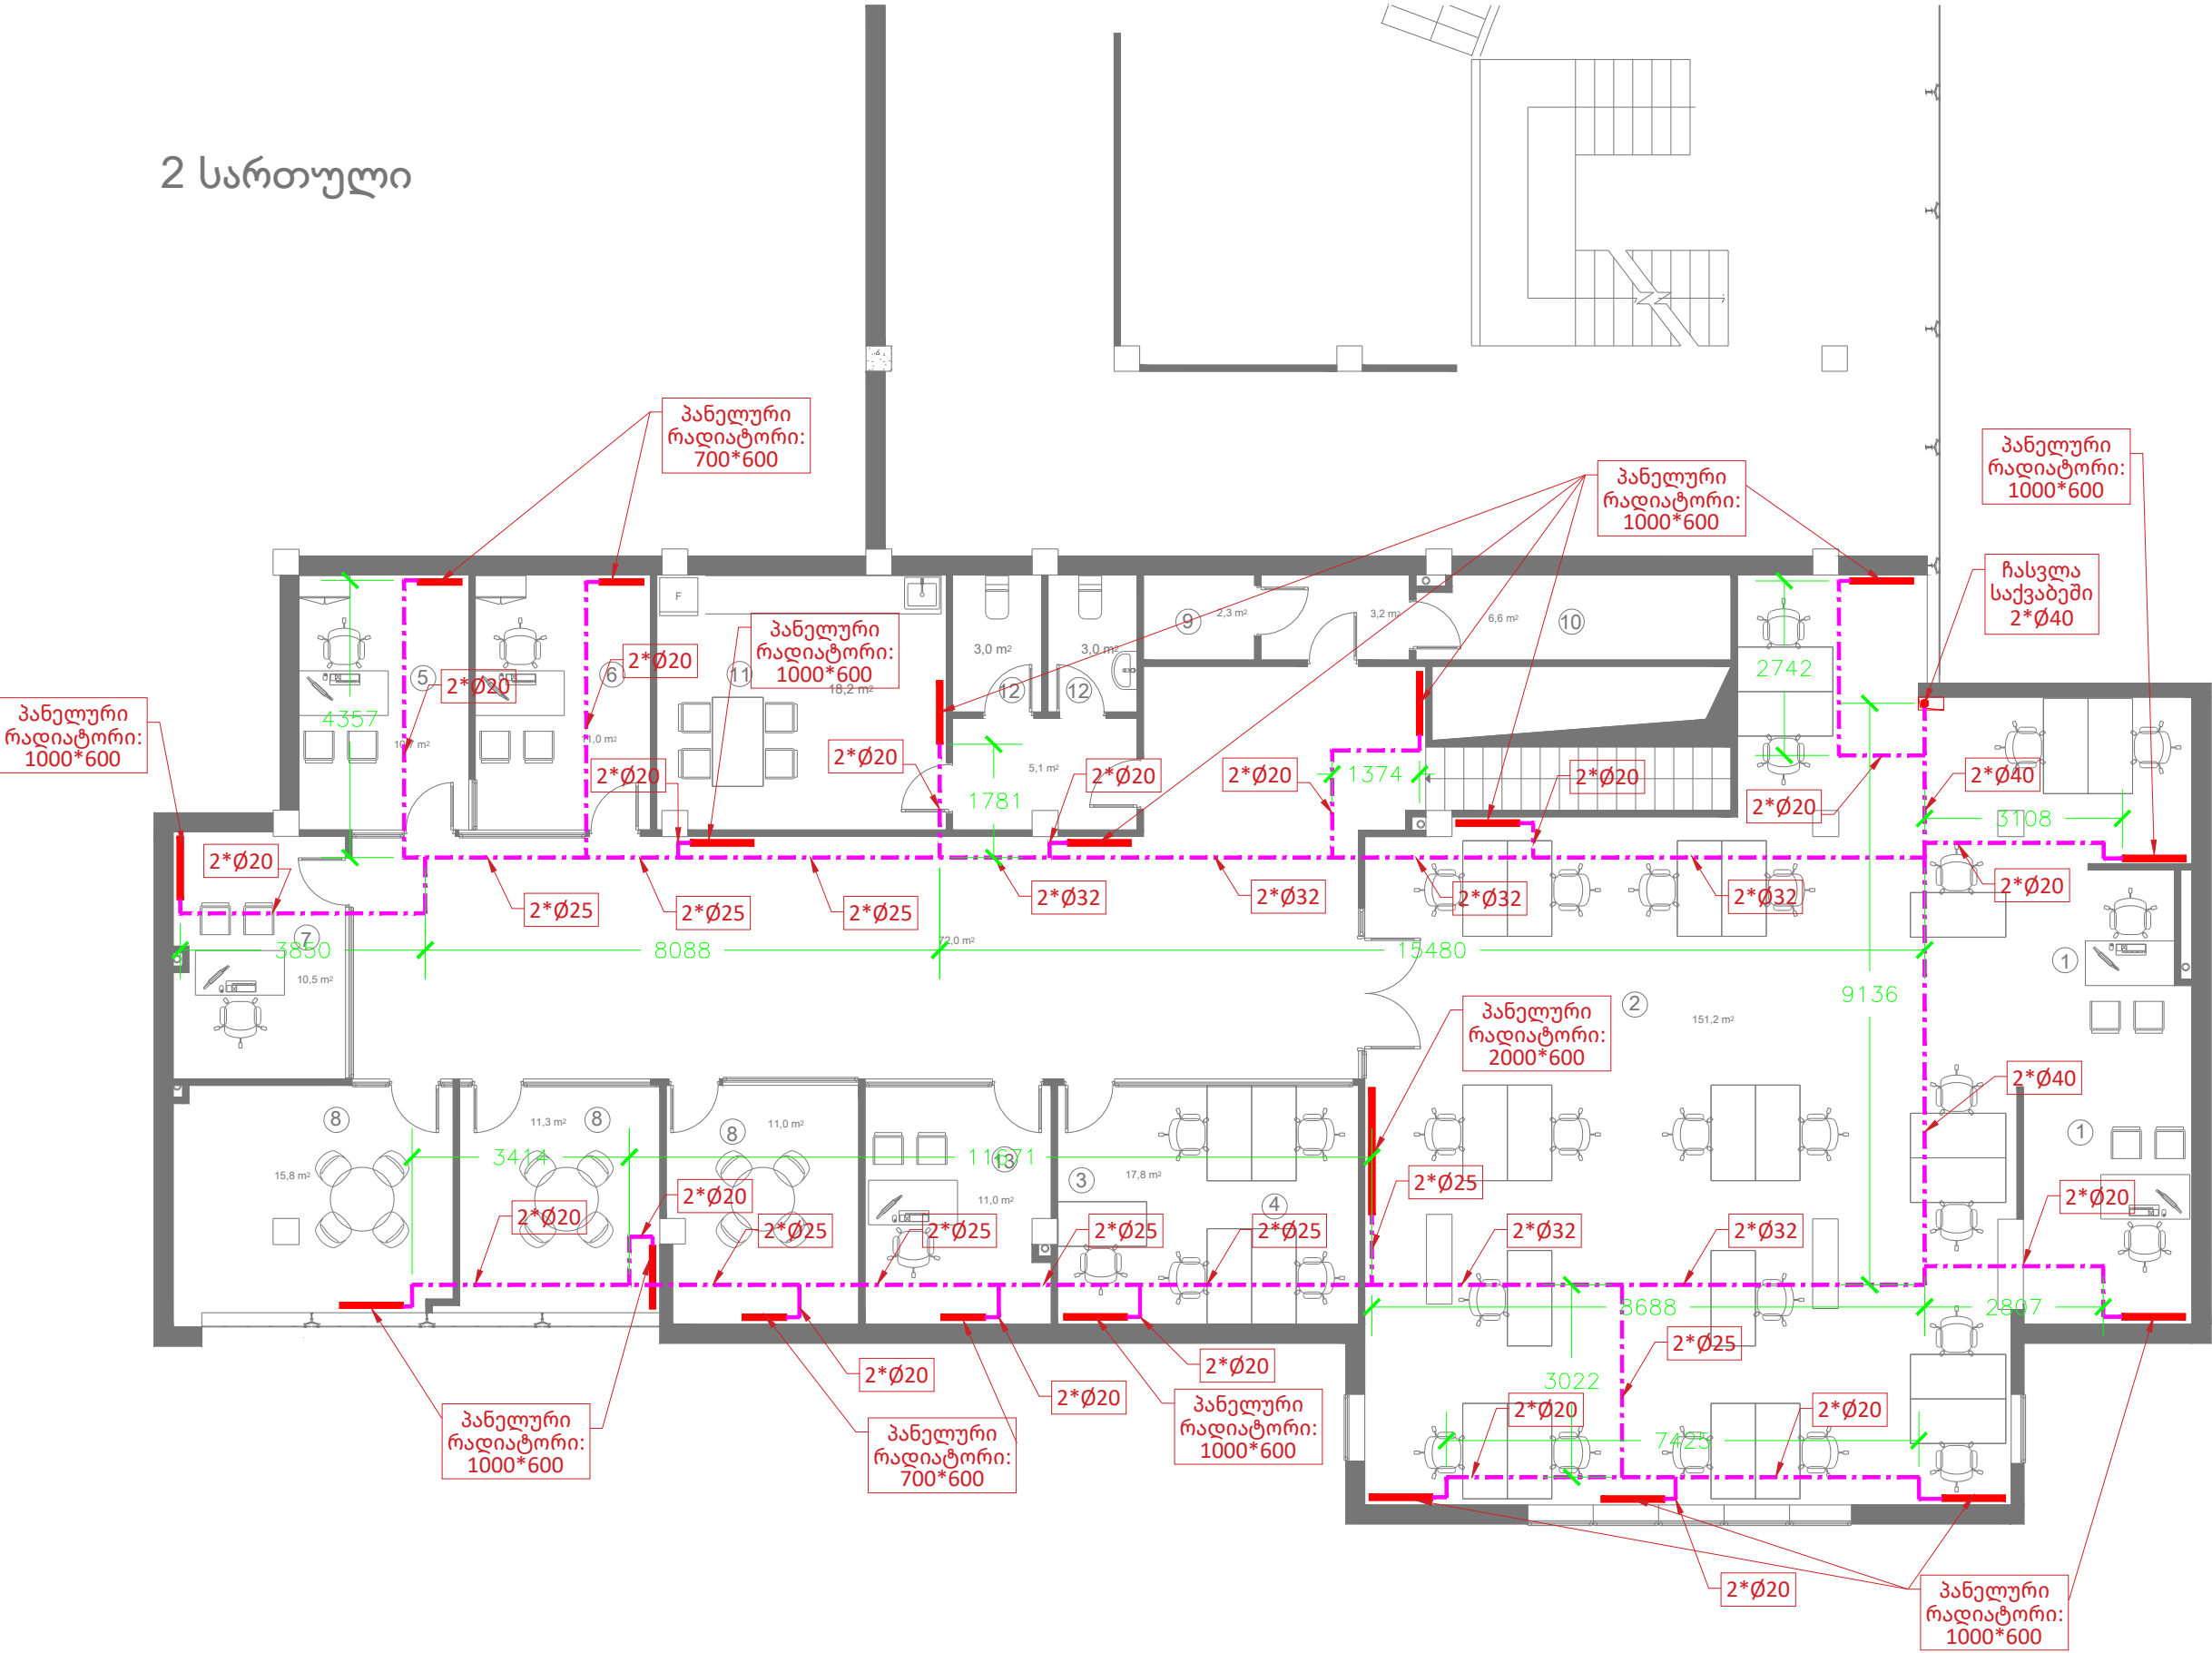

KEYPLAN:

GENERAL NOTES:

ქ. ზუგდიდის "ლიბერთი ბანკი"
ს/კ-ით 43.31.55.115

REVISION:	DATE:
A	
B	26.07.2022
C	
D	
E	
F	

PROJECT NAME:

გათბობისა და კონდიციონერების
სისტემა




PROJECT ADDRESS:

CUSTOMER:

CONTRACTOR:

PERFORMED BY:

LLC "TES" 

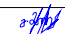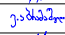POSITION:	NAME:	SIGNATURE:
DIRECTOR	GIORGI MAGHRADZE	
DESIGNED BY	E. ABRAMASHVILI	
CHECKED BY	G. MAGHRADZE	

DRAWING CODE:

DISCIPLINE:

DRAWING DESCRIPTION:

2 სართული

DRAWING STAGE:

გათბობა

PAGE NUMBER:


001


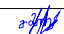
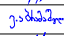

SIGNATURE DATE: 26.07.2022

SCALE: 1:100

PAGE FORMAT: A3

TBILISI GEORGIA 2022 Year

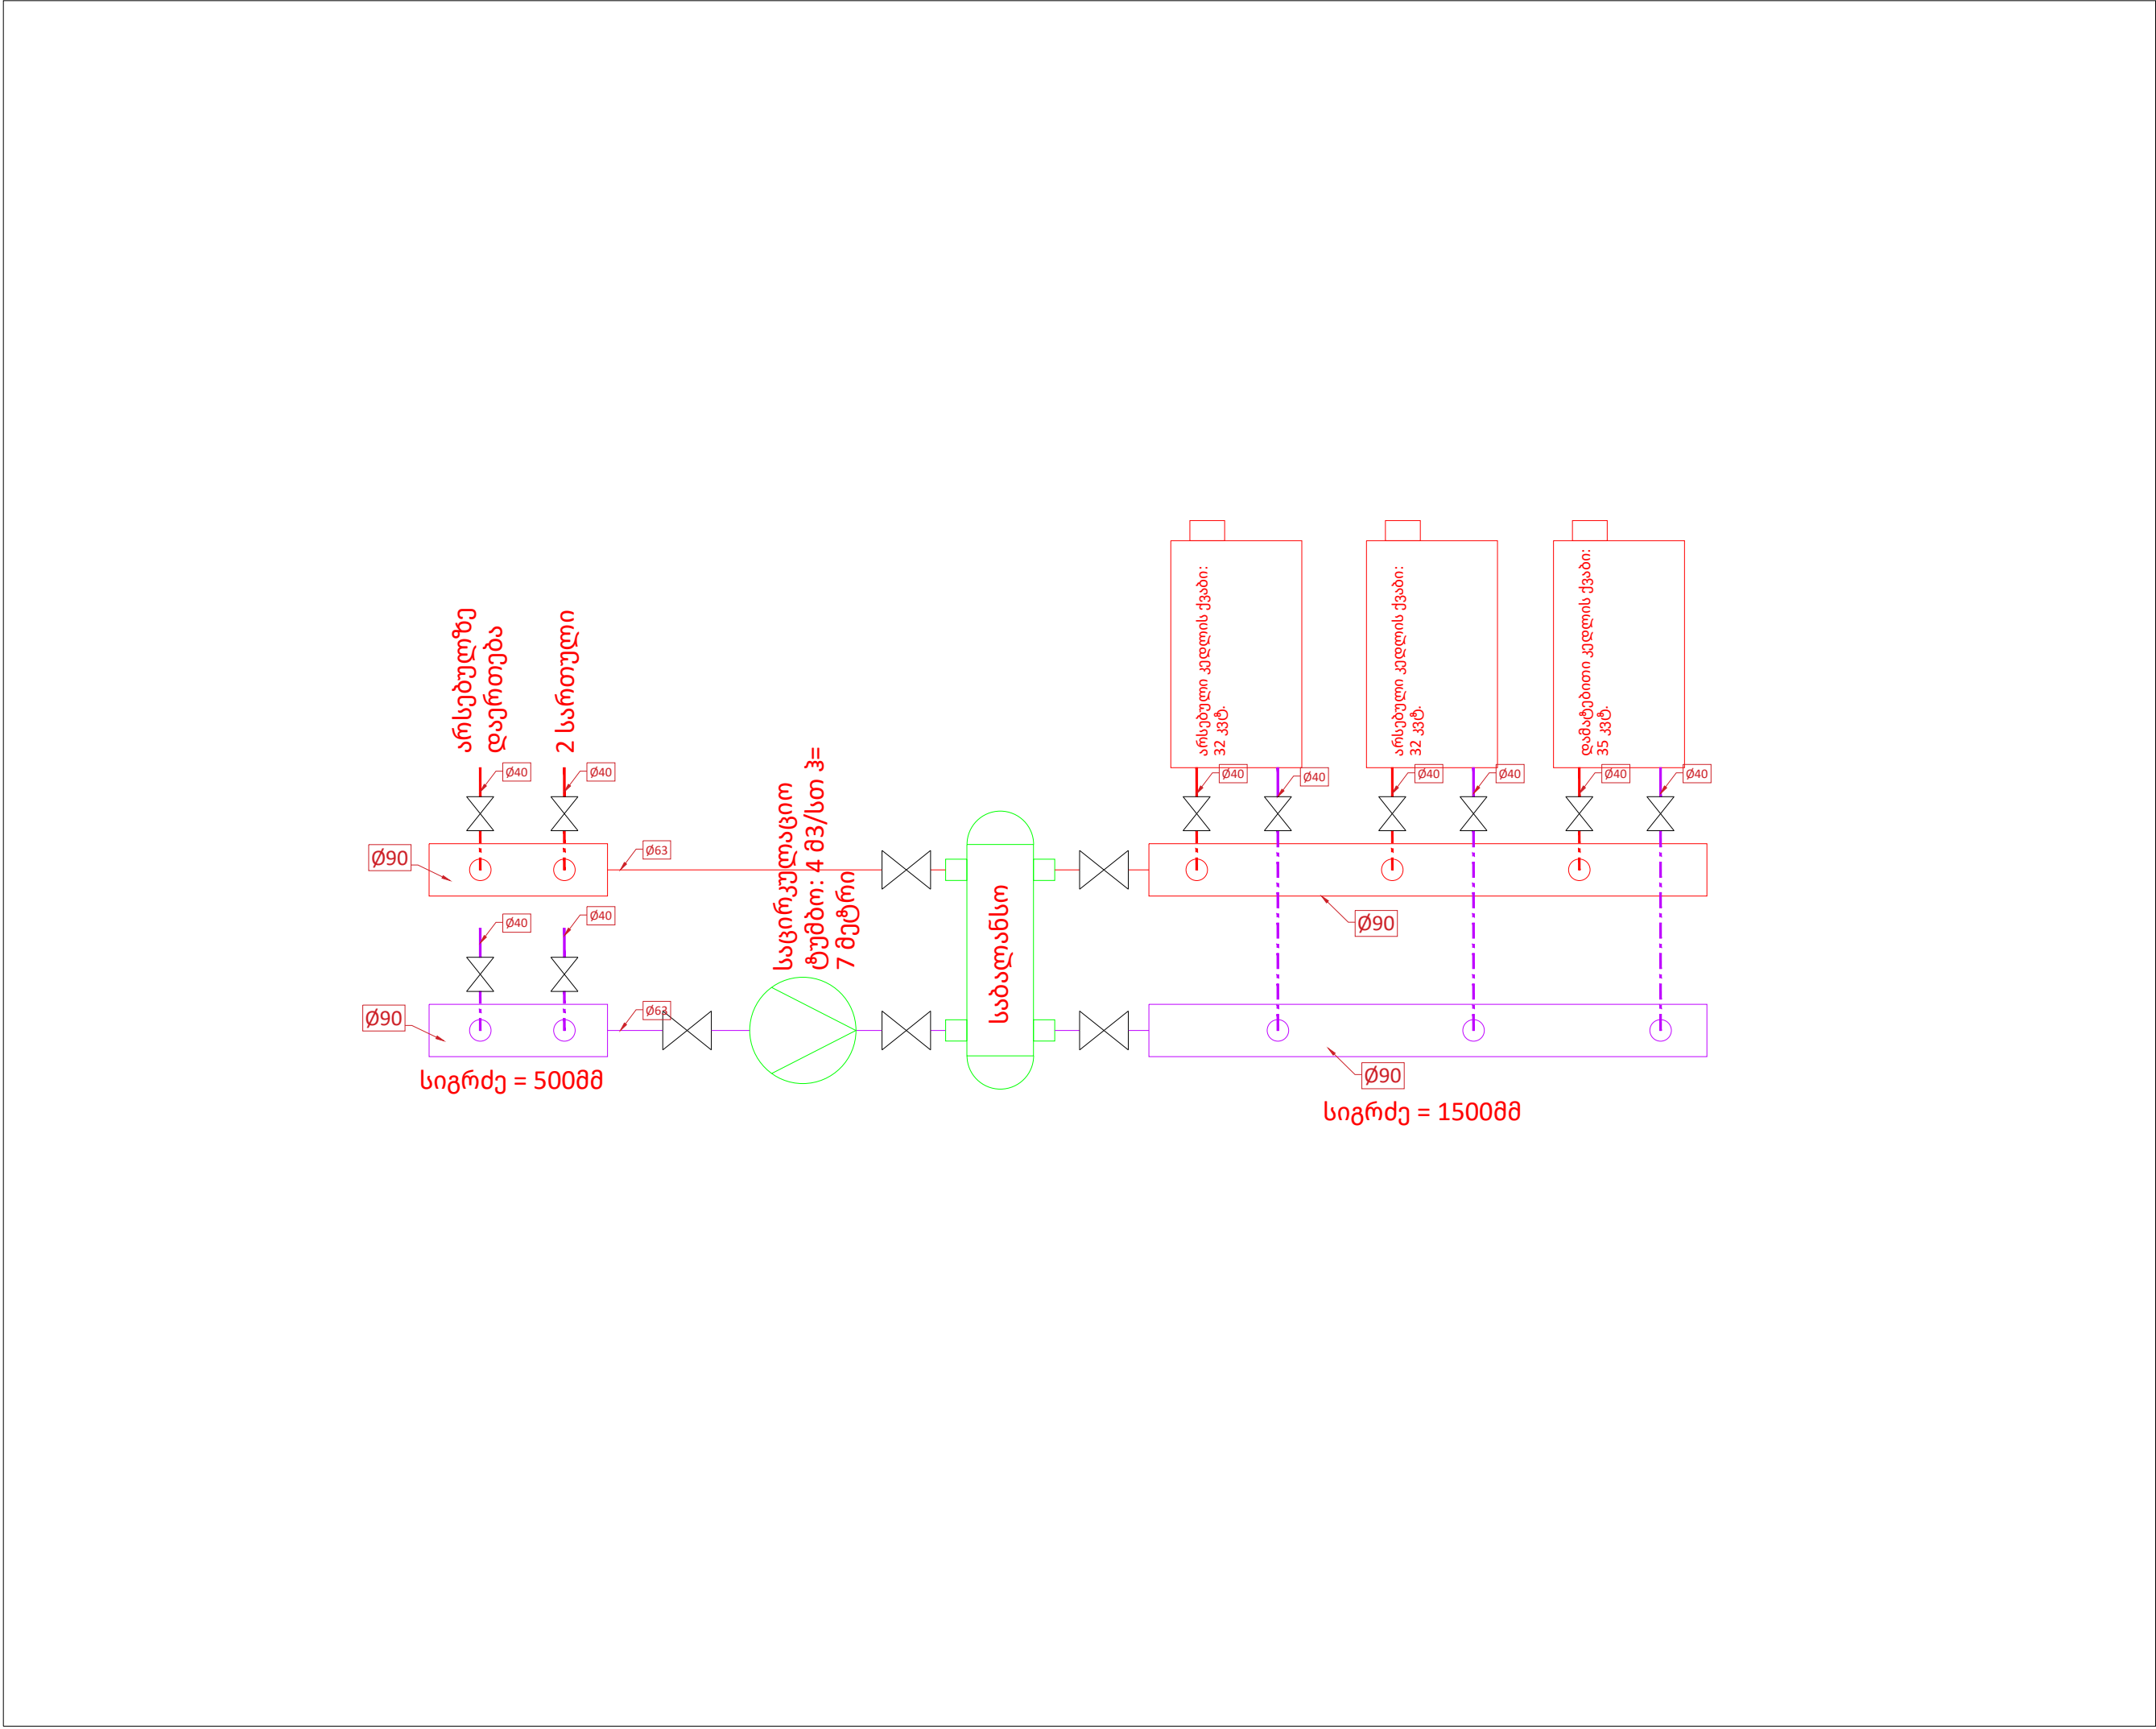

KEYPLAN:		
GENERAL NOTES:		
ქ. ზუგდიდის "ლიბერთი ბანკი" ს/კ-ით 43.31.55.115		
REVISION:		DATE:
A		
B	""	26.07.2022
C		
D		
E		
F		
PROJECT NAME:		
გათბობისა და კონდიციონირების სისტემა		
PROJECT ADDRESS:		
CUSTOMER:		
CONTRACTOR:		
PERFORMED BY:		
LLC "TES" 		
POSITION:	NAME:	SIGNATURE:
DIRECTOR	GIORGI MAGHRADZE	
DESIGNED BY	E. ABRAMASHVILI	
CHECKED BY	G. MAGHRADZE	
DRAWING CODE:		
DISCIPLINE:		
DRAWING DESCRIPTION:		
გათბობა		
DRAWING STAGE:		
სქემატური დიაგრამა		
PAGE NUMBER:		
001		
SIGNATURE DATE: 26.07.2022		
SCALE: 1:100		
PAGE FORMAT: A3		
TBILISI GEORGIA		2022 Year