
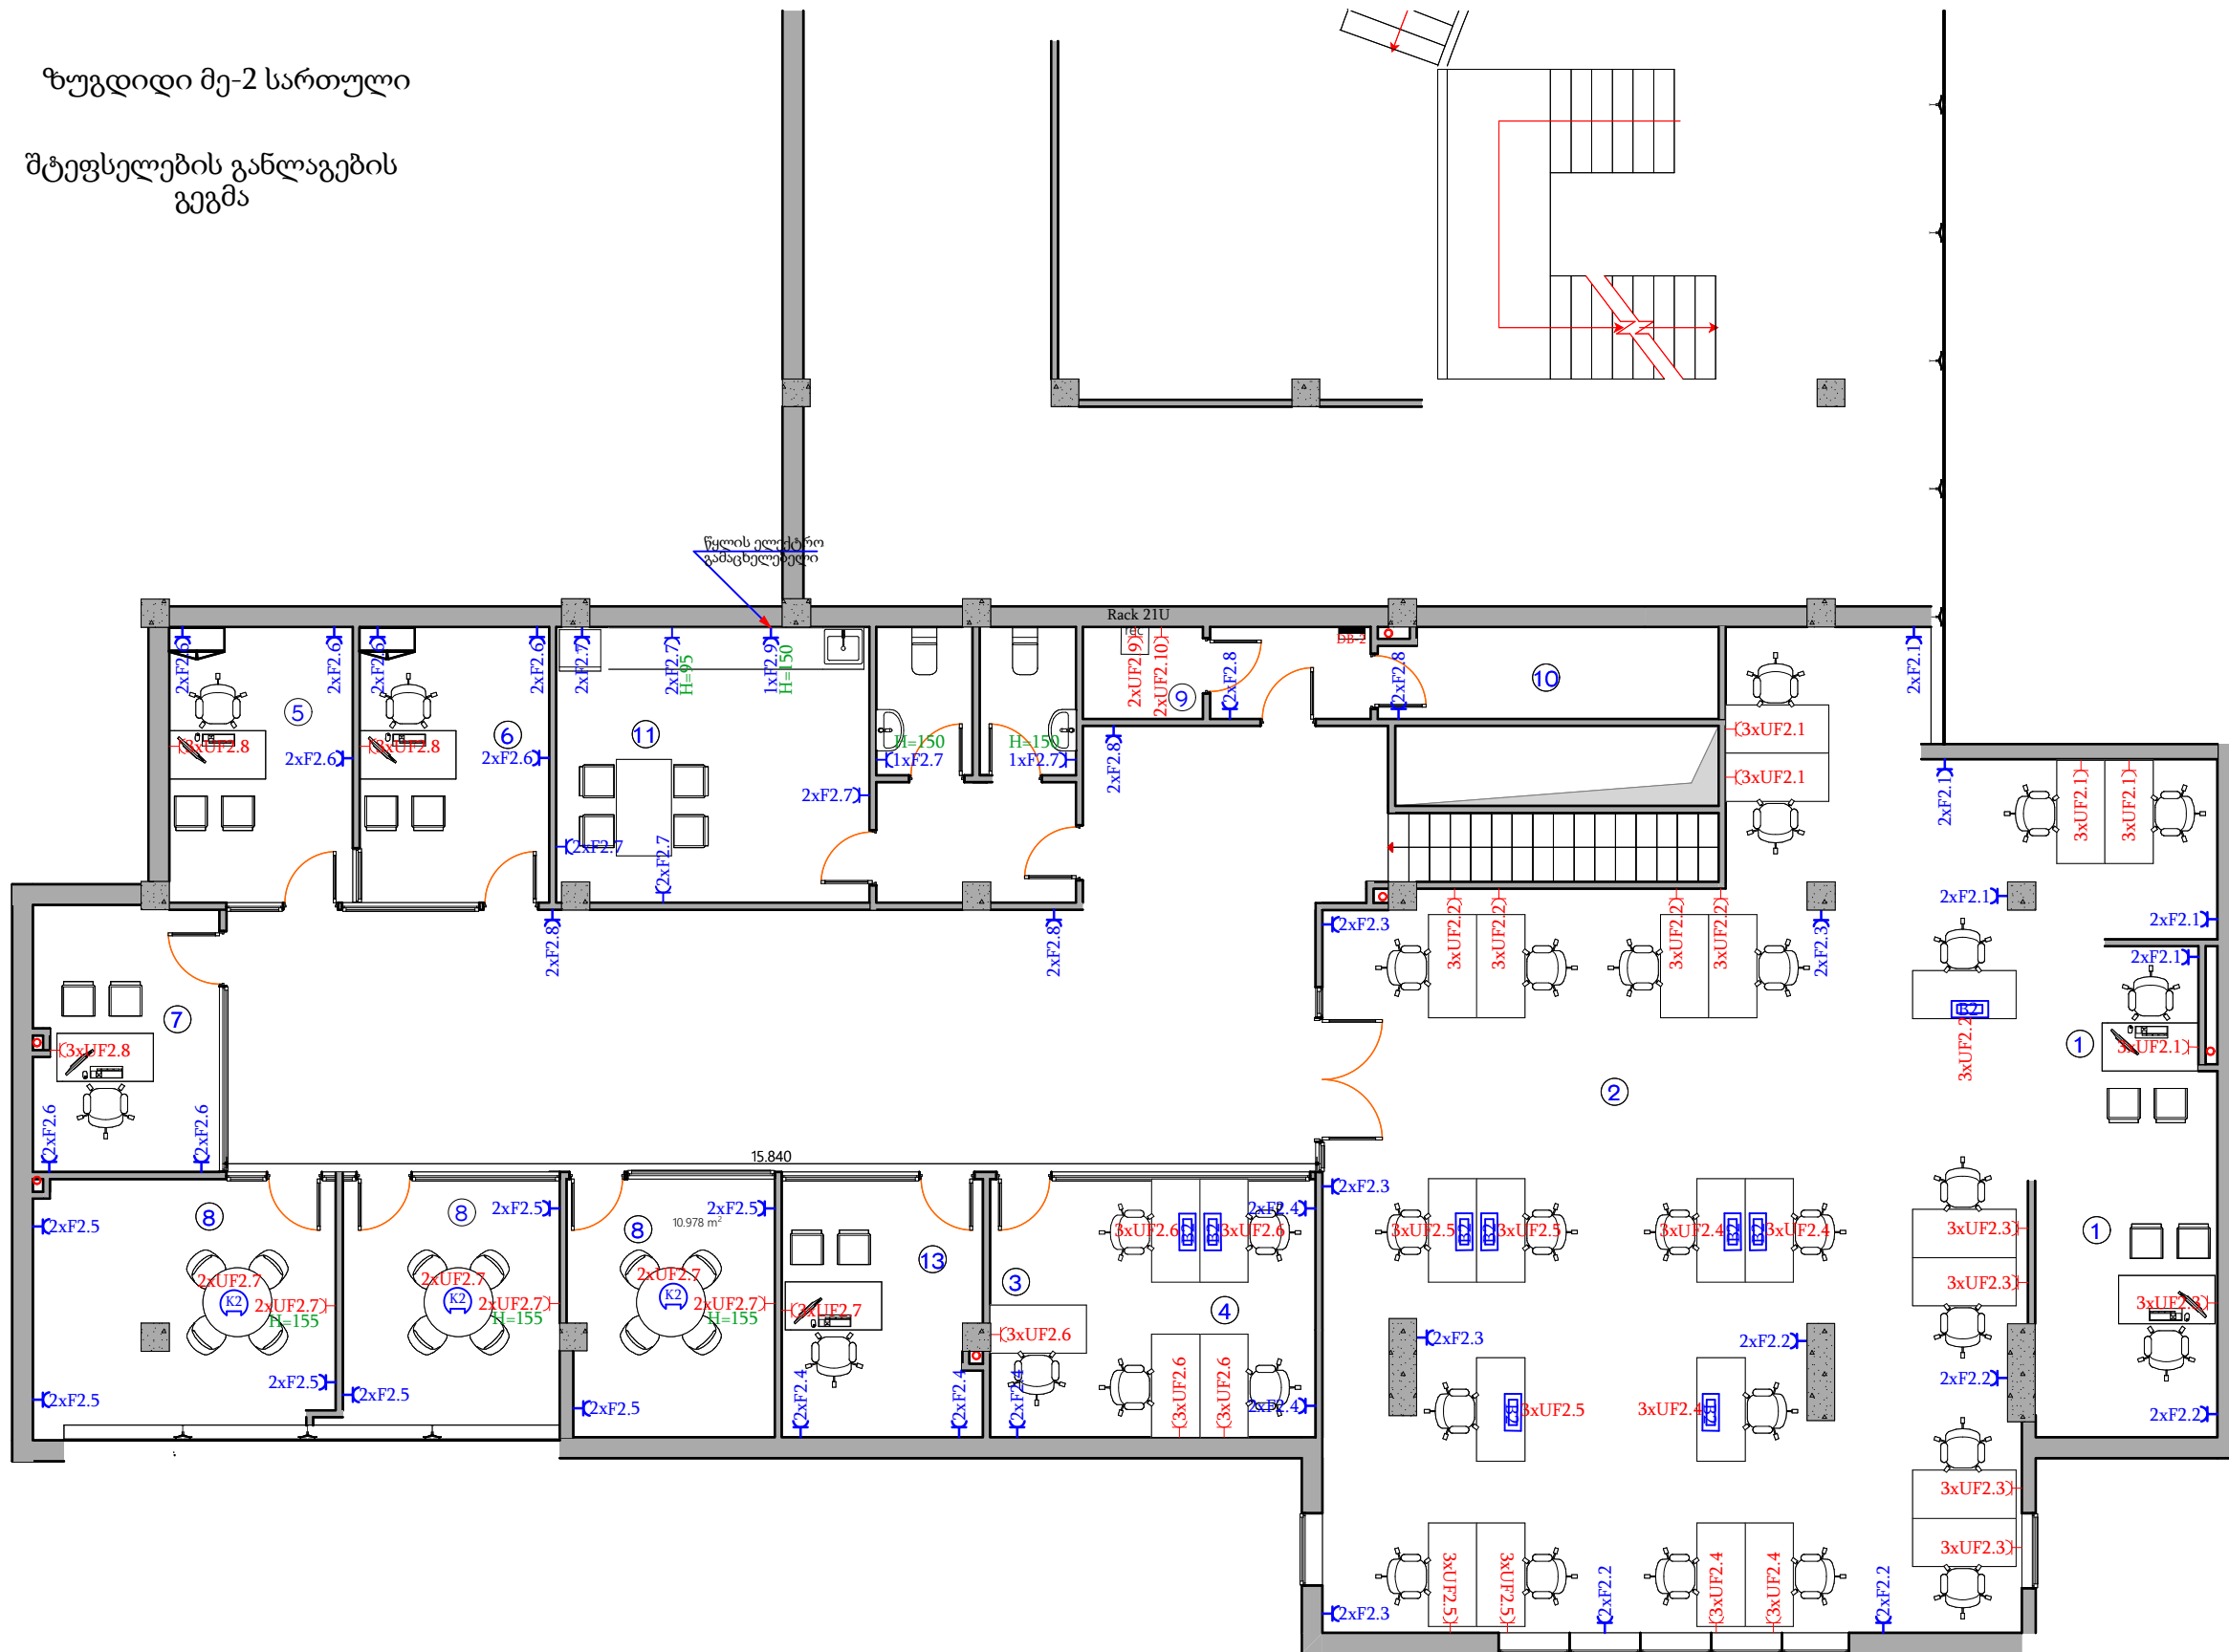


ზუგდიდი მე-2 სართული  
შტეფსელების განლაგების  
გეგმა

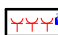

ფორმატი A 3	თბილისი 2021	
✦ შტეფსელი დამიწების კონტაქტით		
<div><div><div>K2</div><div></div><div><div>K2</div><div>იატაკში სამონტაჟო როზეტების კოლოფი</div></div></div></div>		
<div><div><div>B2</div><div></div><div><div>B2</div><div>სამუშაო მაგიდების როზეტების კოლოფი</div></div></div></div>		
<div><div><div>rec</div><div>Rack 21U</div></div></div>		
<div><div><div>DB</div><div>მთავარი გამანაწილებელი ელექტრო ფარი</div></div></div>		
პირობითი აღნიშვნები		
შენიშვნები		
1. ნახაზზე ზომები მოყვანილია სანტიმეტრებში;		
შენიშვნები:		
პროექტორი	ბ. ანჯაფარიძე	
დამამუშავებელი	ბ. ანჯაფარიძე	
LIBERTY		
არქიტექტურული ნაწილი		
ნახაზი		
სტადია	მასშტაბი	ფურც
მუშა პროექტი	1:100	