


ზუგდიდი 1-ლი სართული
დამატებითი კომპიუტერული
როზეტების განლაგების გეგმა

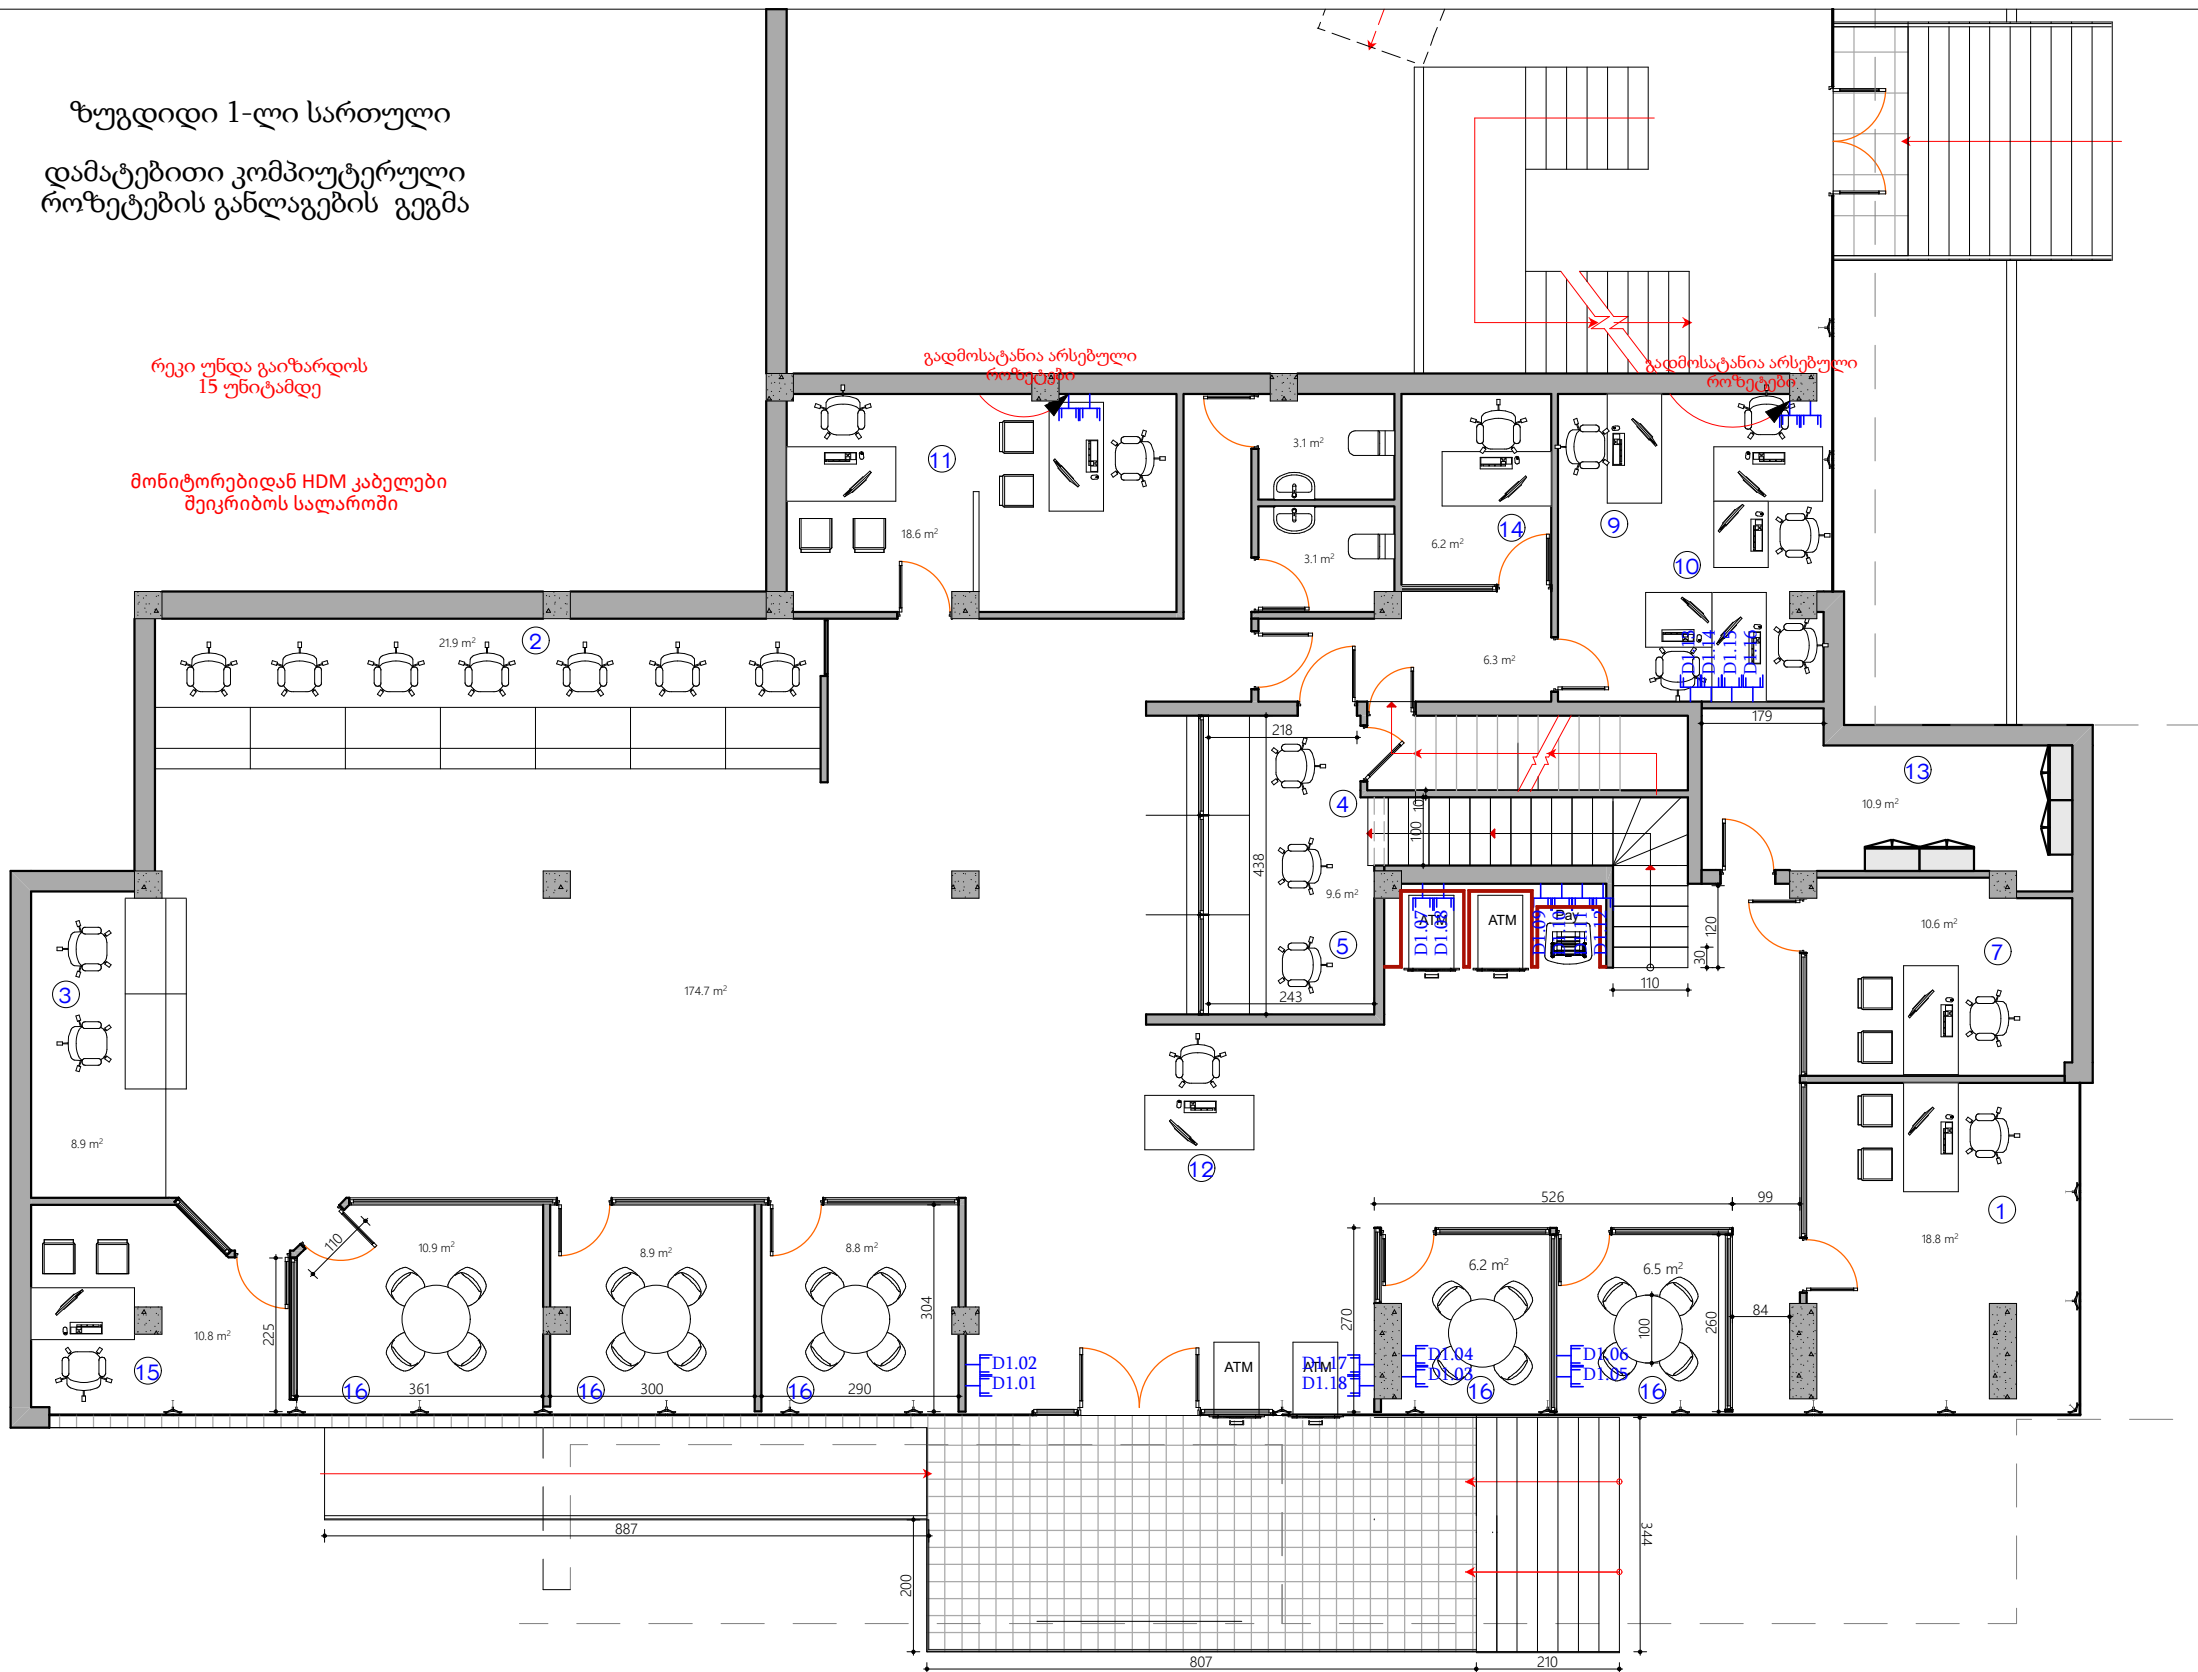

1. ფილიალის მართველი
2. მოლარე ოპერატორი
3. საოპერაციოს უფროსი
4. მოლარე
5. სალაროს გამგე
6. ქორკ. მენეჯერი
7. სასალო დაკრძატილების მენეჯერი
8. საკრედიტო მენეჯერი
9. ბუღალტერი
10. IT
11. ლოგოტი
12. ოფის მენეჯერი
13. საკუთარი
14. სოც.პროგ.პროდინატორი
15. უსაფრთხოება
16. შეხვედრების ოთახი