


ზუგდიდი მე-2 სართული
კომპიუტერული როზეტების
განლაგების გეგმა

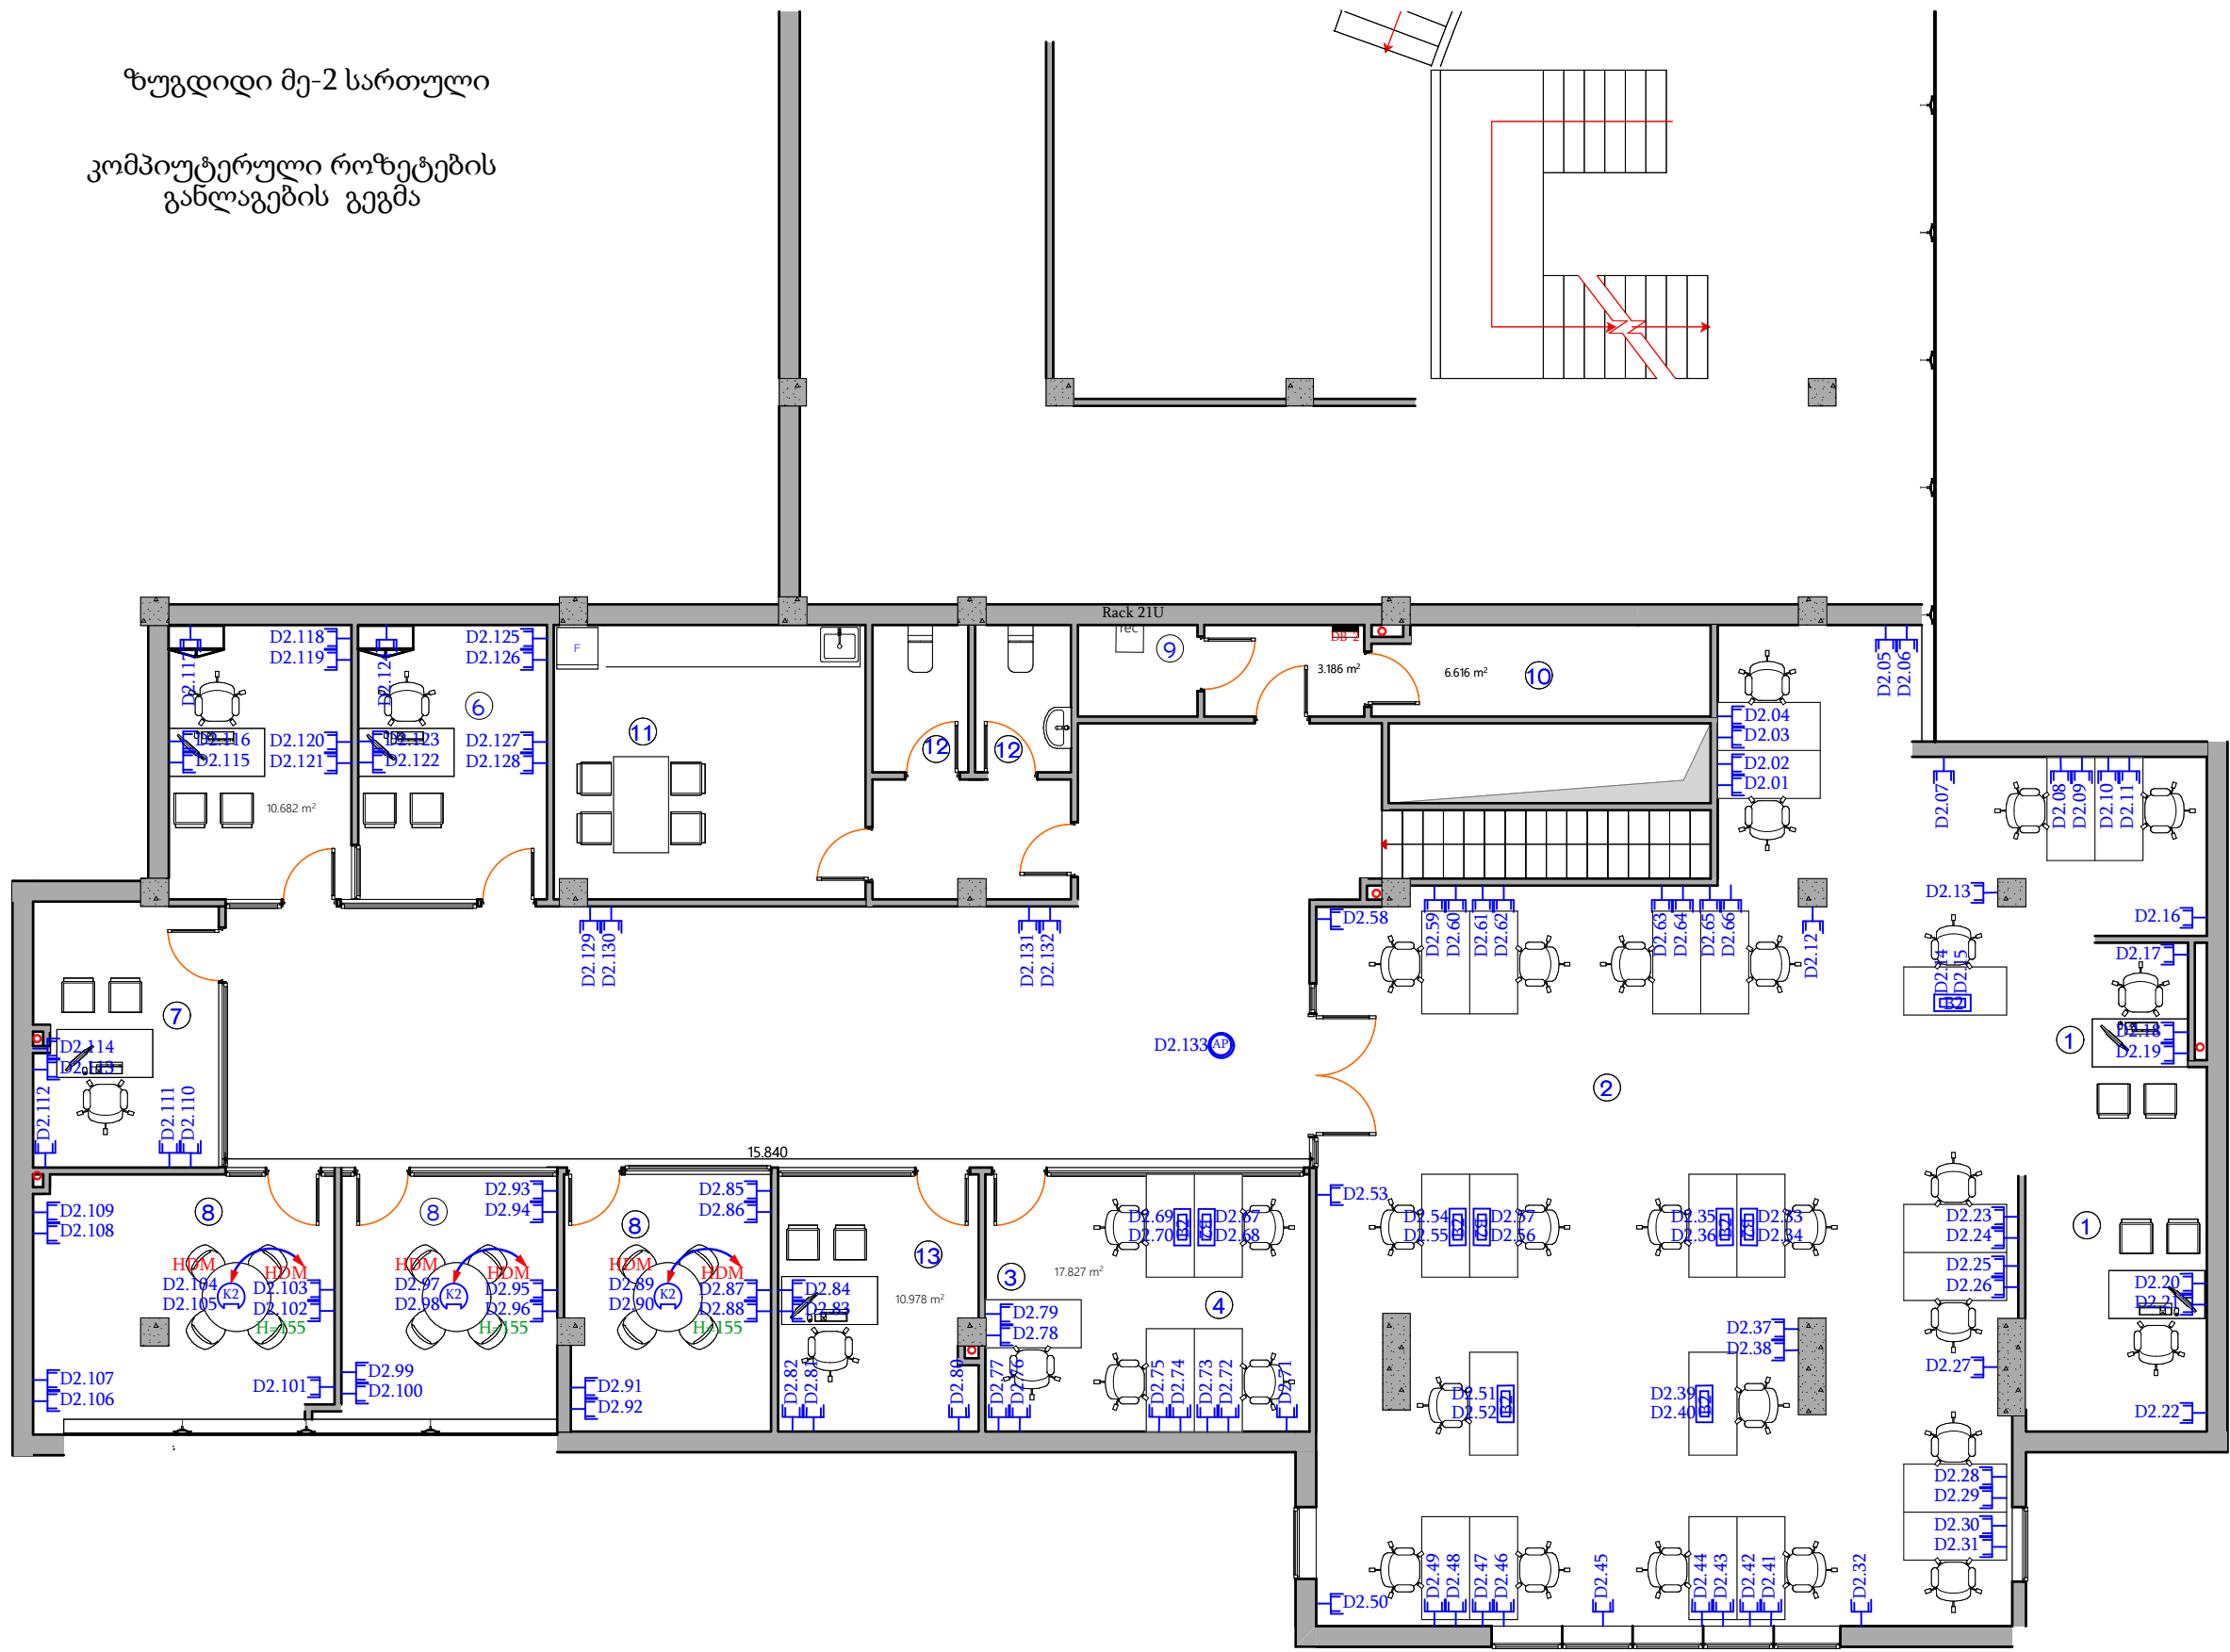

ფურცალი A 3	თარიღი 2021	
<p>კომპიუტერული ქსელის როზეტი</p> <p>ქსელის წერტილი (ვაიფაი)</p> <p>იატაკში სამონტაჟო როზეტების კოლოფი</p> <p>სამუშაო მაგიდების როზეტების კოლოფი</p> <p>Rack 21U</p> <p>მთავარი გამანაწილებელი ელექტრო ფარი</p>		
პირობითი აღნიშვნები		
შენიშვნები		
1. ნახაზზე ზომები მოცემულია სანტიმეტრებში:		
მასშტაბი:		
პრაქტიკური	ბ. ანგაფარაძე	
დამუშავა	ბ. ანგაფარაძე	
LIBERTY		
არქიტექტურული ნახაზი		
ნახაზი		
სტადია	მასშტაბი	ფურცელი
მუშა პროექტი	1:100	