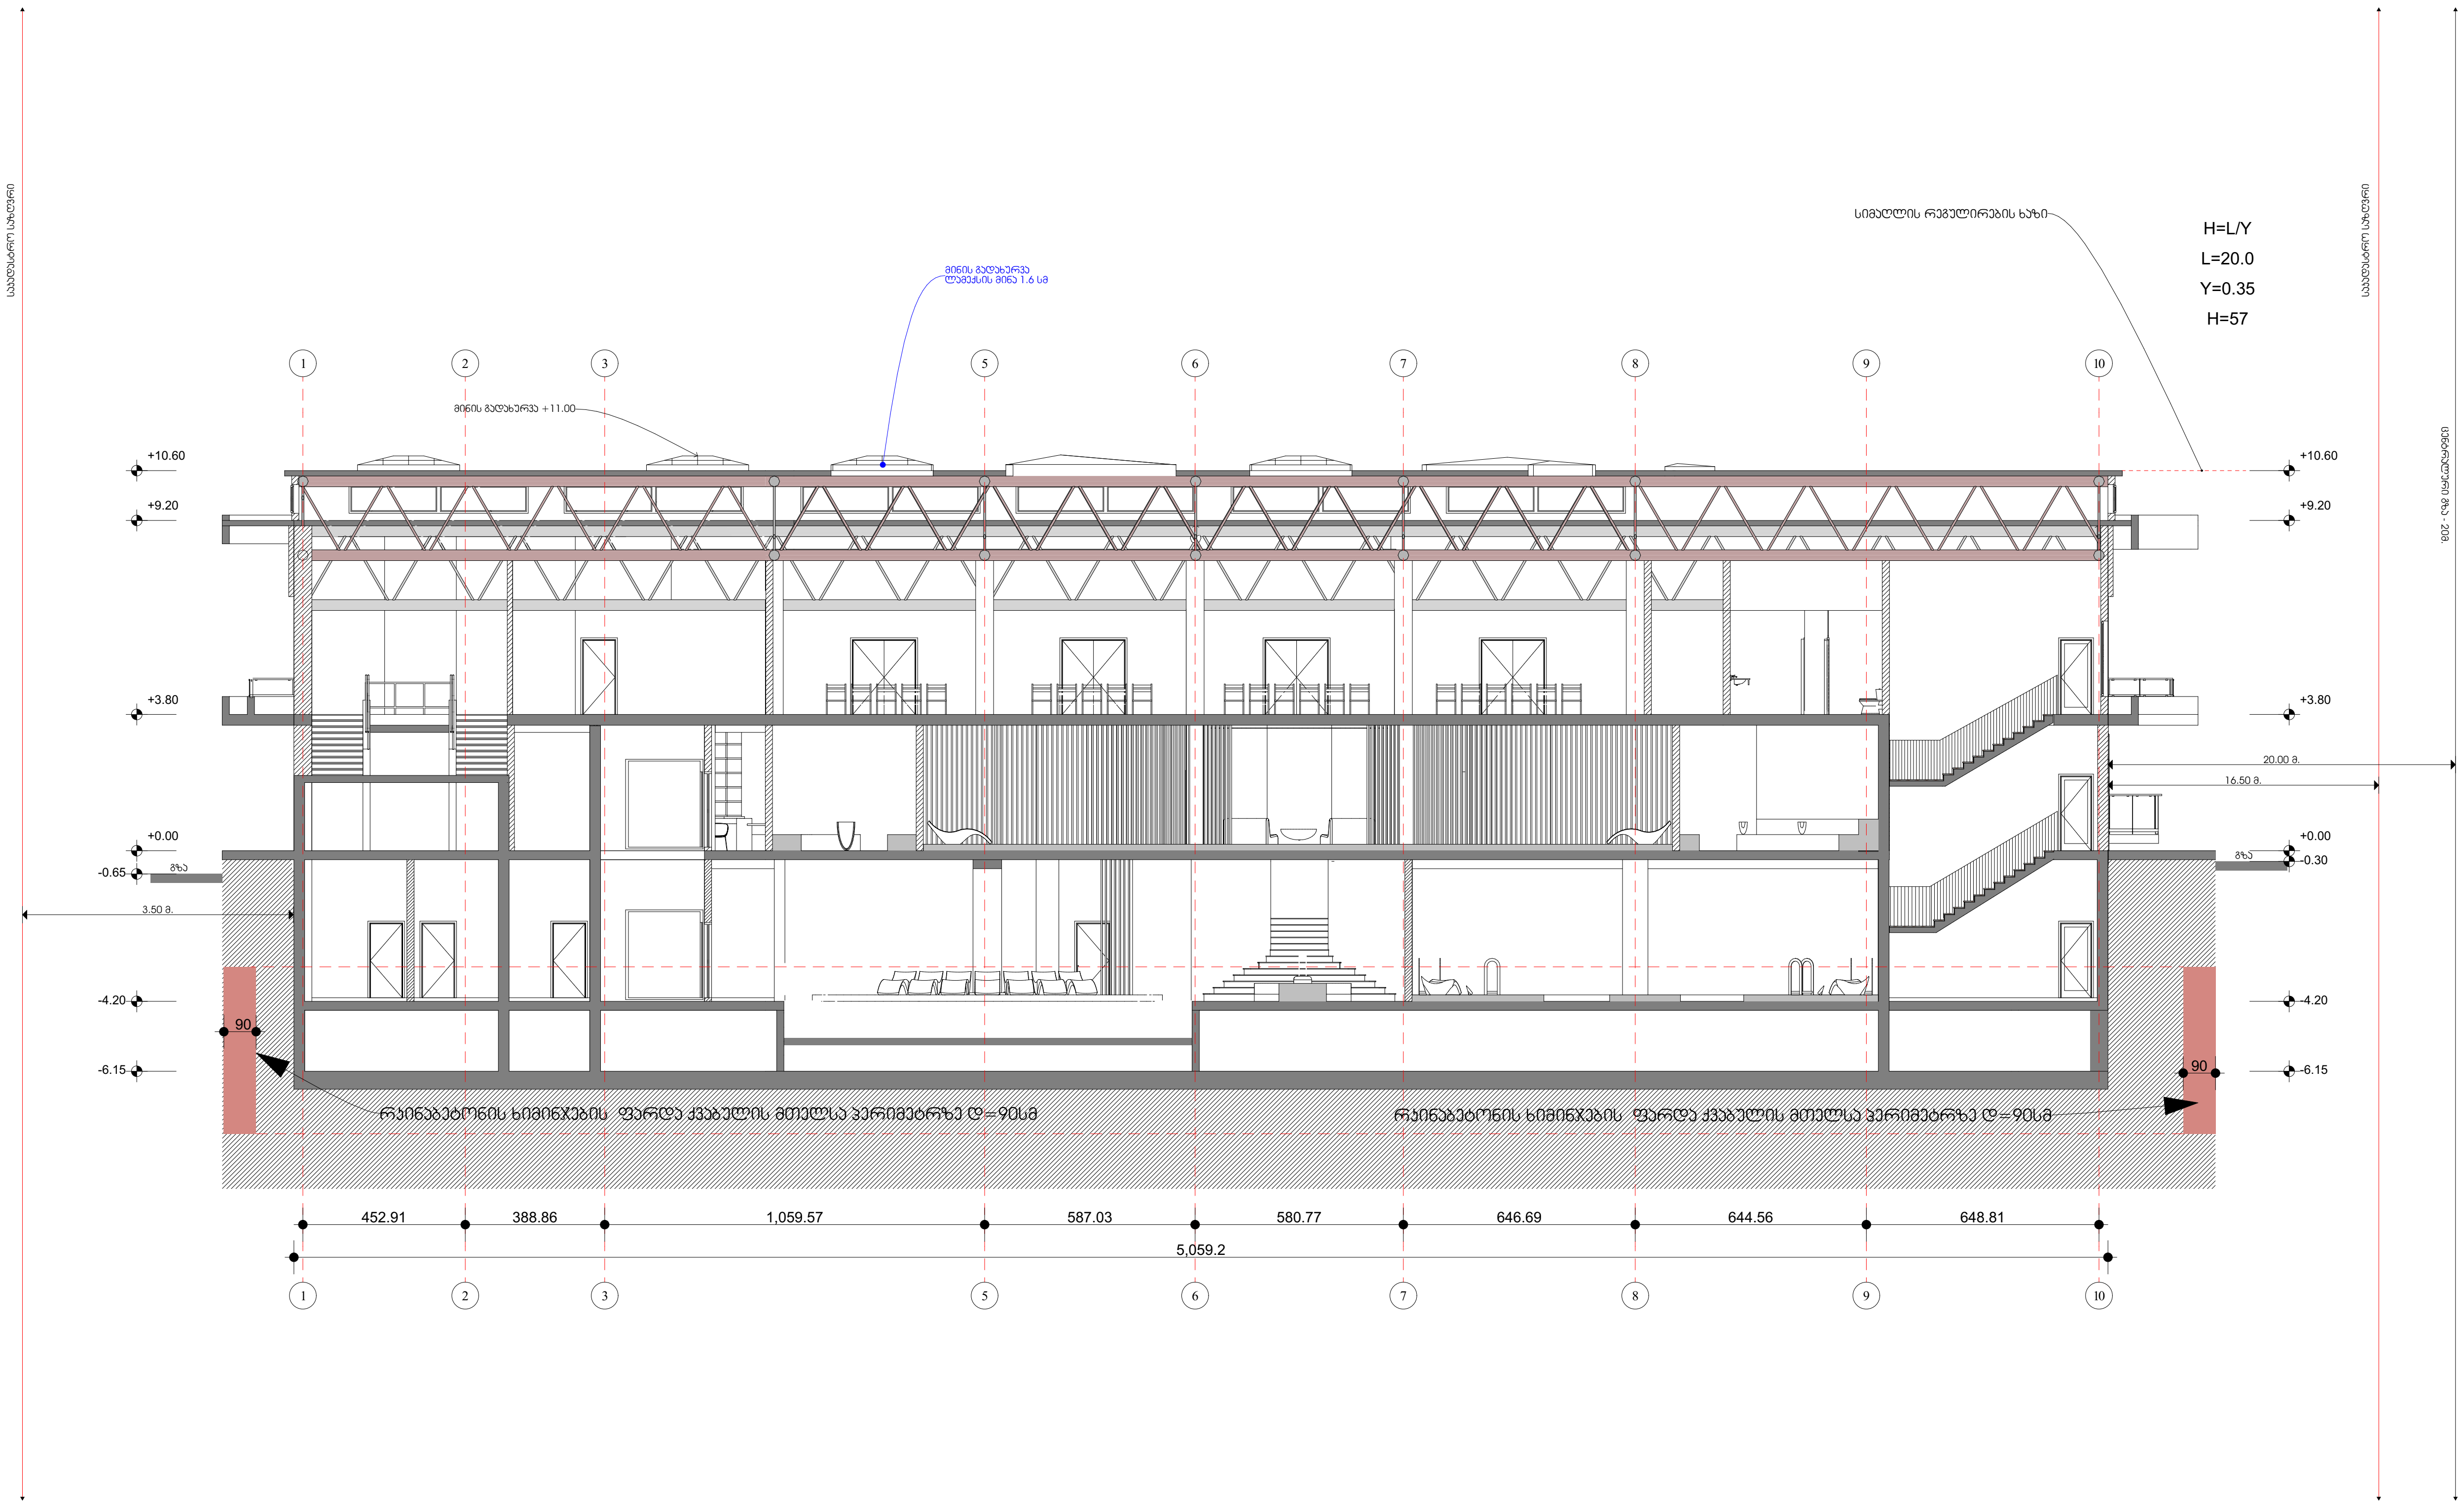

მრავალფუნქციური შენობა №15

ექსპლიკაცია

	საკადასტრო საზღვარი
-3.000	ნიშნული გეგმაზე
1	პარკინგის ნუმერაცია
1	ჭრილის ხაზი
	კედლის ცეცხლმედეგობის ხარისხი 1 საათი
	კედლის ცეცხლმედეგობის ხარისხი 2 საათი
	გასასვლელამდე სავალი მანძილი
	მისაწვდომი სვლაგეზი
6 სართ (ი.მ.6 +24.900) ს.ზ.6 +24.800)	ნიშნული ჭრილზე, ფასადზე
	გაძლიერებული ბეტონის სტრუქტურული ელემენტები 3 სთ-იანი ხანძარმედეგობით (სვეტი, კოჭი, დიაფრაგმა, იატაკისა და სახურავის ანაწყობი)
	ბეტონის ბლოკის კედელი
	შახტის აღმნიშვნელი
1	ღერძის ხაზი
L=10 მ 10%	პანდუსის ქანობის მაჩვენებელი
	თავშეყრის დაკავებულობა (თ3-2; თ3-3; თ3-5)
	დამხმარე დაკავებულობა (დს)

880 / 2.200 — ს-2 / 90

- კარის თავისუფალი სიგანე
- კარის სპეციფიკაციის №
- ხანძარმედეგობა
- კარის თავისუფალი სიმაღლე

სატუმბი/საფილტრაციო დანადგარების სივრცე	
285 კვ.მ.	№2
დაკავებულობა სმ-1	
დდ - 11	

- დაკავებულობის ჯგუფი (ქვეჯგუფი)
- დაკავებულობის დატვირთვა
- ფართი შიგა კონტურზე
- ფართის დანიშნულება
- ფართის №

	სიმბოლოს სახელწოდება
	სახანძრო მილდგარი
	სახანძრო-სამაშველო სამსახურის მიერ გამოსაყენებელი მისაერთებელი - ჰიდრანტი
	ხელის ცეცხლსაქრობი
	სახანძრო განგაშის ხელით სამართავი კოლოფი
	კვამლის ავტომატური აღმომჩენი
	კვამლზე მორეაგირე მაუწყებელი
	ავტოსაშხეფი
	საევაკუაციო გასავლელის მაჩვენებელი

1. შენობა აღიჭურვება **NFPA** 13-ის ან საქართველოში აღიარებული შესაბამისი სტანდარტის მიხედვით დამონტაჟებული ავტოსაშხეფი სისტემით .
2. სახანძრო მილდგარები განთავსდება **NFPA** 14-ის ან საქართველოში აღიარებული შესაბამისი სტანდარტის შესაბამისად .

დამკვეთი	შ.პ.ს. დრიმლენდ ოაზისი
მისამართი	ჩაქვი ბათუმის.ქ.№16

პროექტის სახელი	
მრავალფუნქციური შენობა ჩაქვში	
ნახაზის დასახელება	
ჭრილი - 1-1	
შეასრულა: გ.ჩაჩუა	ხელმოწერა:
შეამოწმა: გ.ჩაჩუა	ხელმოწერა:
თარიღი:	24.08.2022
მასშტაბი: 1:200	გვერდის ნომერი: ა-1

ნახაზის ნომ:	ფორმატი:	რევიზია:	სტადია:
ა-300	ა3		მ.პ

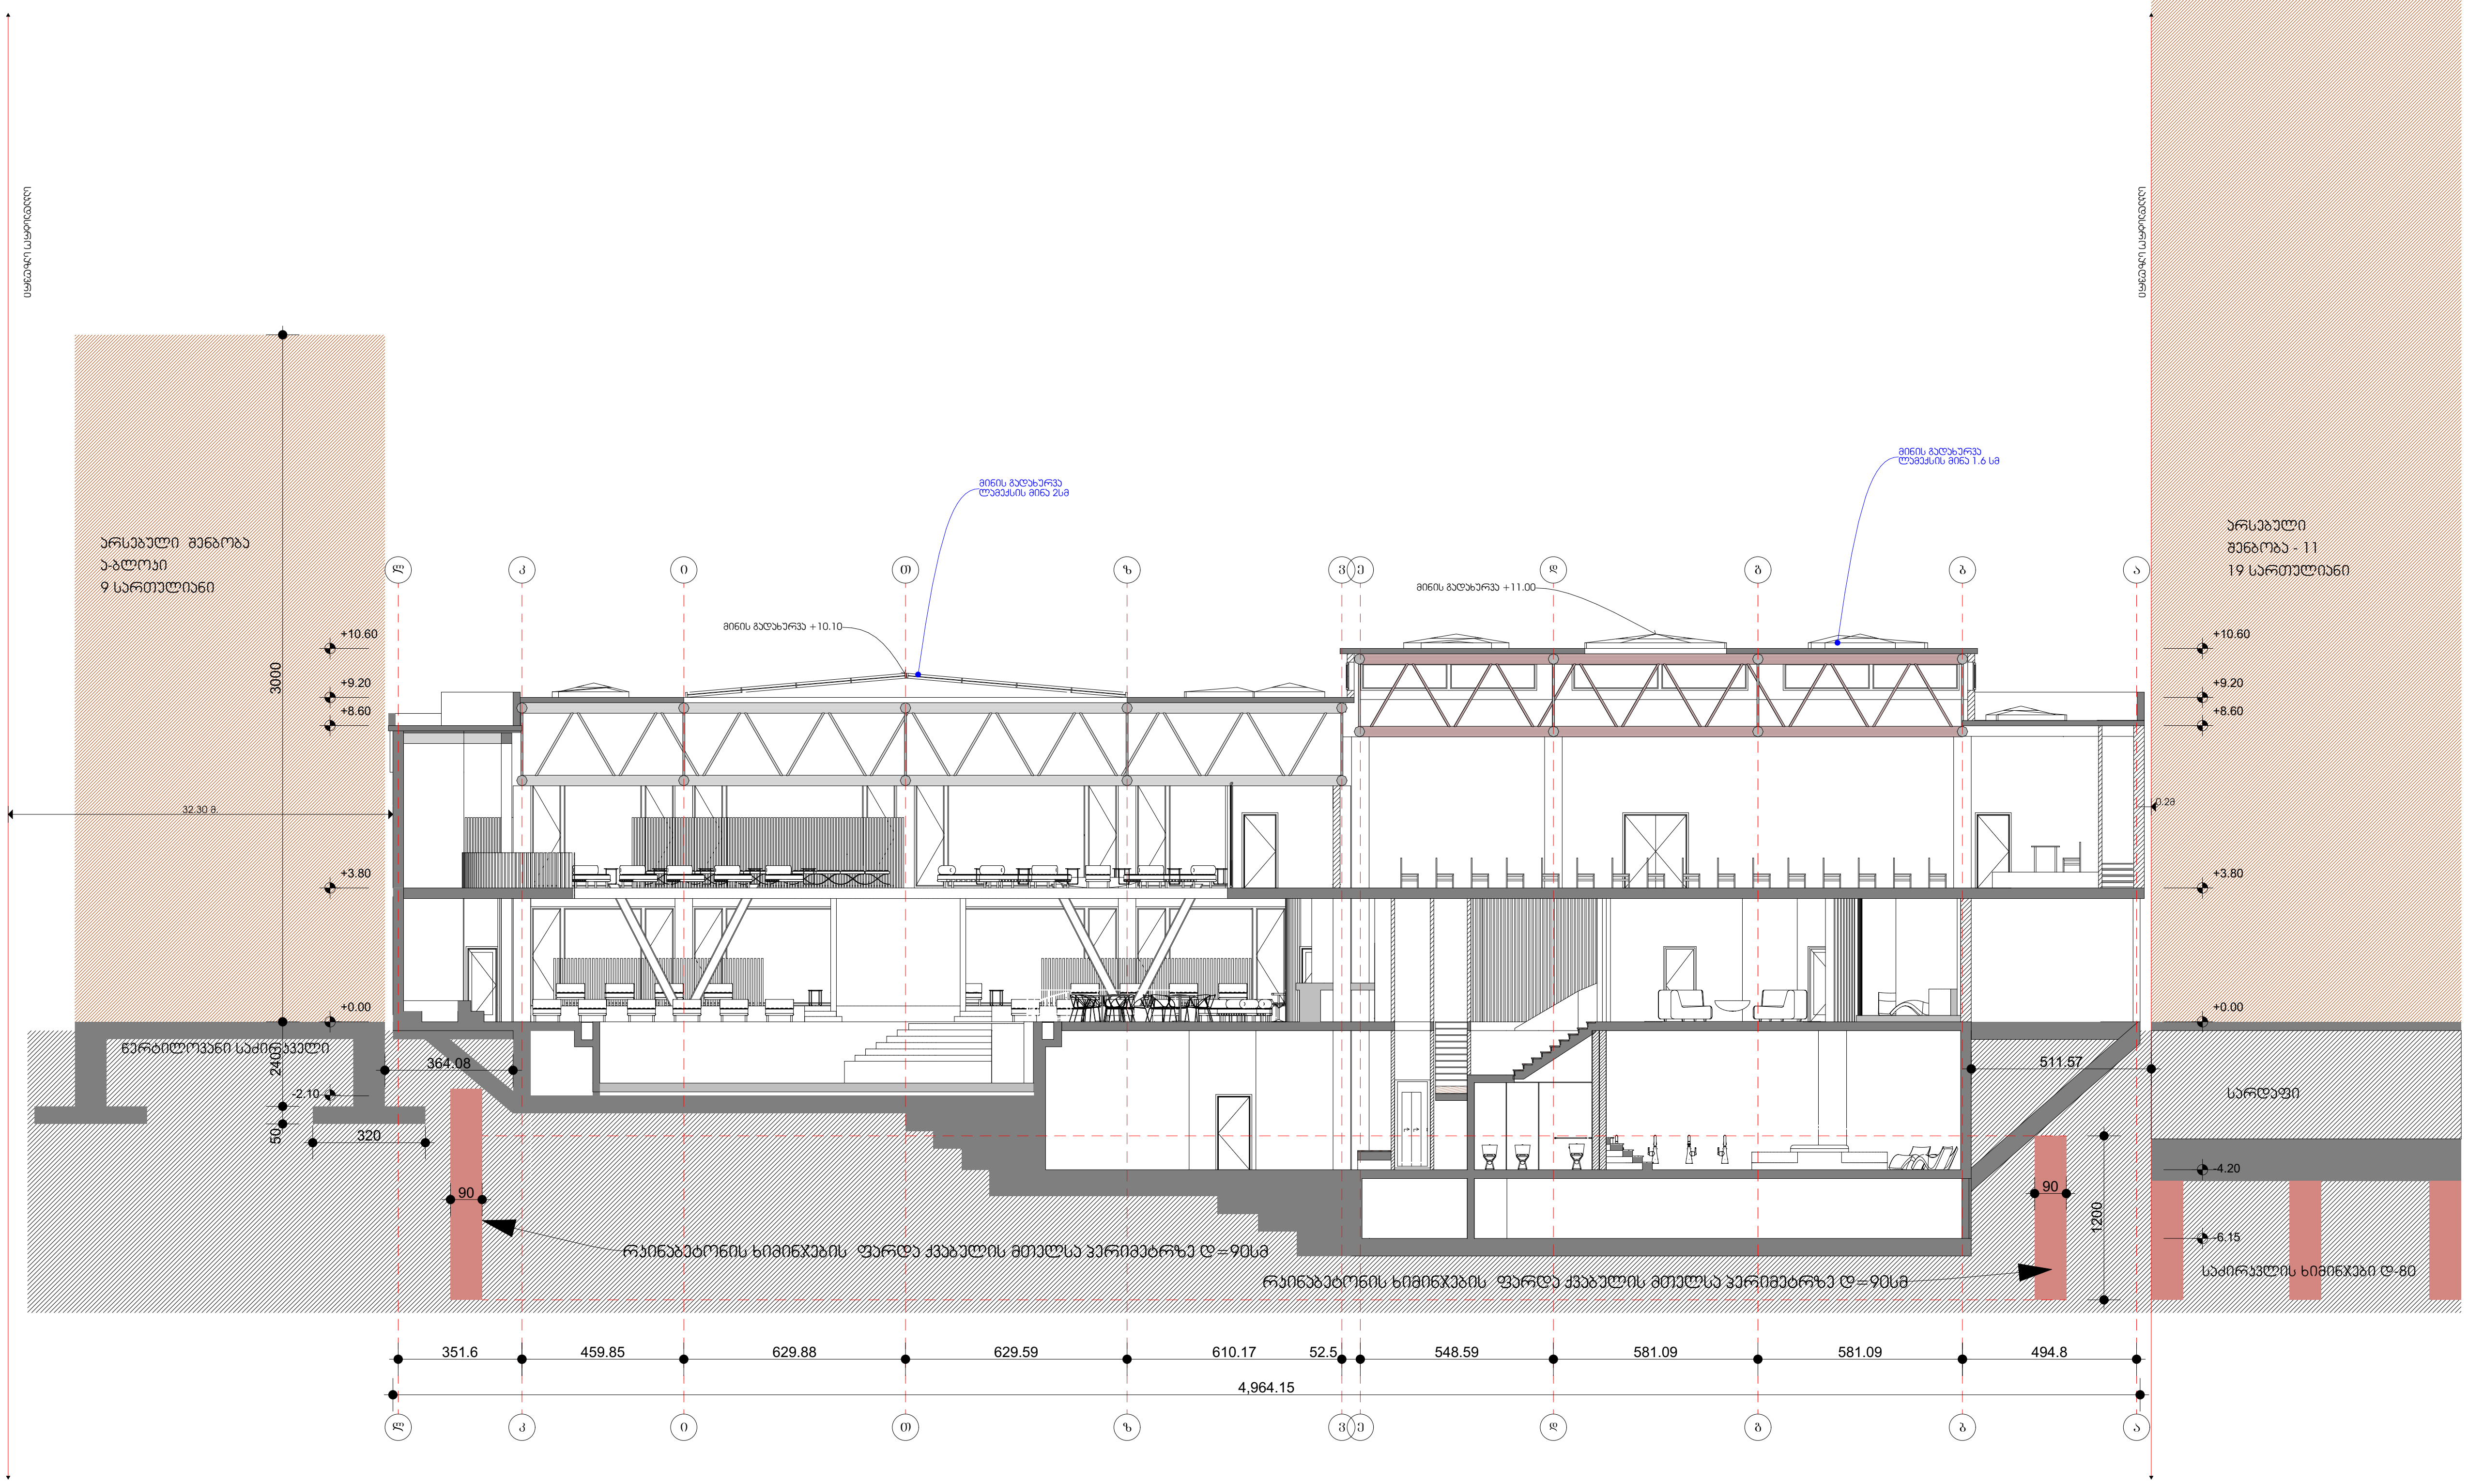

მრავალფუნქციური შენობა №15

ექსპლიკაცია

	საკადასტრო საზღვარი
-3.000	ნიშნული გეგმაზე
1	პარკინგის ნუმერაცია
1	ჭრილის ხაზი
	კედლის ცეცხლმედეგობის ხარისხი 1 საათი
	კედლის ცეცხლმედეგობის ხარისხი 2 საათი
	გასასვლელამდე სავალი მანძილი
	მისაწვდომი სვლაგეზი
6 სართ (ი.გ.ნ +24.900) ს.ზ.ნ +24.800	ნიშნული ჭრილზე, ფასადზე
	გაძლიერებული ბეტონის სტრუქტურული ელემენტები 3 სთ-იანი ხანძარმედეგობით (სვეტი, კოჭი, დიაფრაგმა, იატაკისა და სახურავის ანაწყობი)
	ბეტონის ბლოკის კედელი
	შახტის აღმნიშვნელი
1	ღერძის ხაზი
L=10 მ 10%	პანდუსის ქანობის მაჩვენებელი
	თავშეყრის დაკავებულობა (თ3-2; თ3-3; თ3-5)
	დამხმარე დაკავებულობა (დს)

880 / 2.200 — ს-2 / 90

- კარის თავისუფალი სიგანე
- კარის სპეციფიკაციის №
- ხანძარმედეგობა
- კარის თავისუფალი სიმაღლე

სატუმბი/საფილტრაციო დანადგარების სივრცე	
285 კვ.მ.	№2
დაკავებულობა სმ-1	
დდ - 11	

- დაკავებულობის ჯგუფი (ქვეჯგუფი)
- დაკავებულობის დატვირთვა
- ფართი შიგა კონტურზე
- ფართის დანიშნულება
- ფართის №

სიმბოლოს სახელწოდება

	სახანძრო მილდგარი
	სახანძრო-სამაშველო სამსახურის მიერ გამოსაყენებელი მისაერთებელი - ჰიდრანტი
	ხელის ცეცხლსაქრობი
	სახანძრო განგაშის ხელით სამართავი კოლოფი
	კვამლის ავტომატური აღმომჩენი
	კვამლზე მორეაგირე მაუწყებელი
	ავტოსაშხეფი
	საევაკუაციო გასასვლელის მაჩვენებელი

1. შენობა აღიჭურვება **NFPA** 13-ის ან საქართველოში აღიარებული შესაბამისი სტანდარტის მიხედვით დამონტაჟებული ავტოსაშხეფი სისტემით .
2. სახანძრო მილდგარები განთავსდება **NFPA** 14-ის ან საქართველოში აღიარებული შესაბამისი სტანდარტის შესაბამისად .

დამკვეთი	შ.პ.ს. დრიმლენდ ოაზისი
მისამართი	ჩაქვი ბათუმის.ქ.№16

პროექტის სახელი

მრავალფუნქციური შენობა ჩაქვში

ნახაზის დასახელება

ჭრილი -2-2

შეასრულა: გ.ჩაჩუა	ხელმოწერა:		
შეამოწმა: გ.ჩაჩუა	ხელმოწერა:		
თარიღი:	24.08.2022		
მასშტაბი: 1:200	გვერდის ნომერი: ა-1		
ნახაზის ნომ: ა-301	ფორმატი: ა3	რევიზია:	სტადია: მ.პ