



## საკადასტრო გეგმა

საჯარო რეესტრის ეროვნული  
სააგენტო

საკადასტრო კოდი:

**74.06.12.981**

განცხადების ნომერი:

**882022286327**

მომზადების თარიღი:


**04/05/2022**

ნაკვეთის დანიშნულება:

**არასასოფლო სამეურნეო**

ფართობი:

**4327 კვ.მ (WGS 84 / UTM zone 38N)**

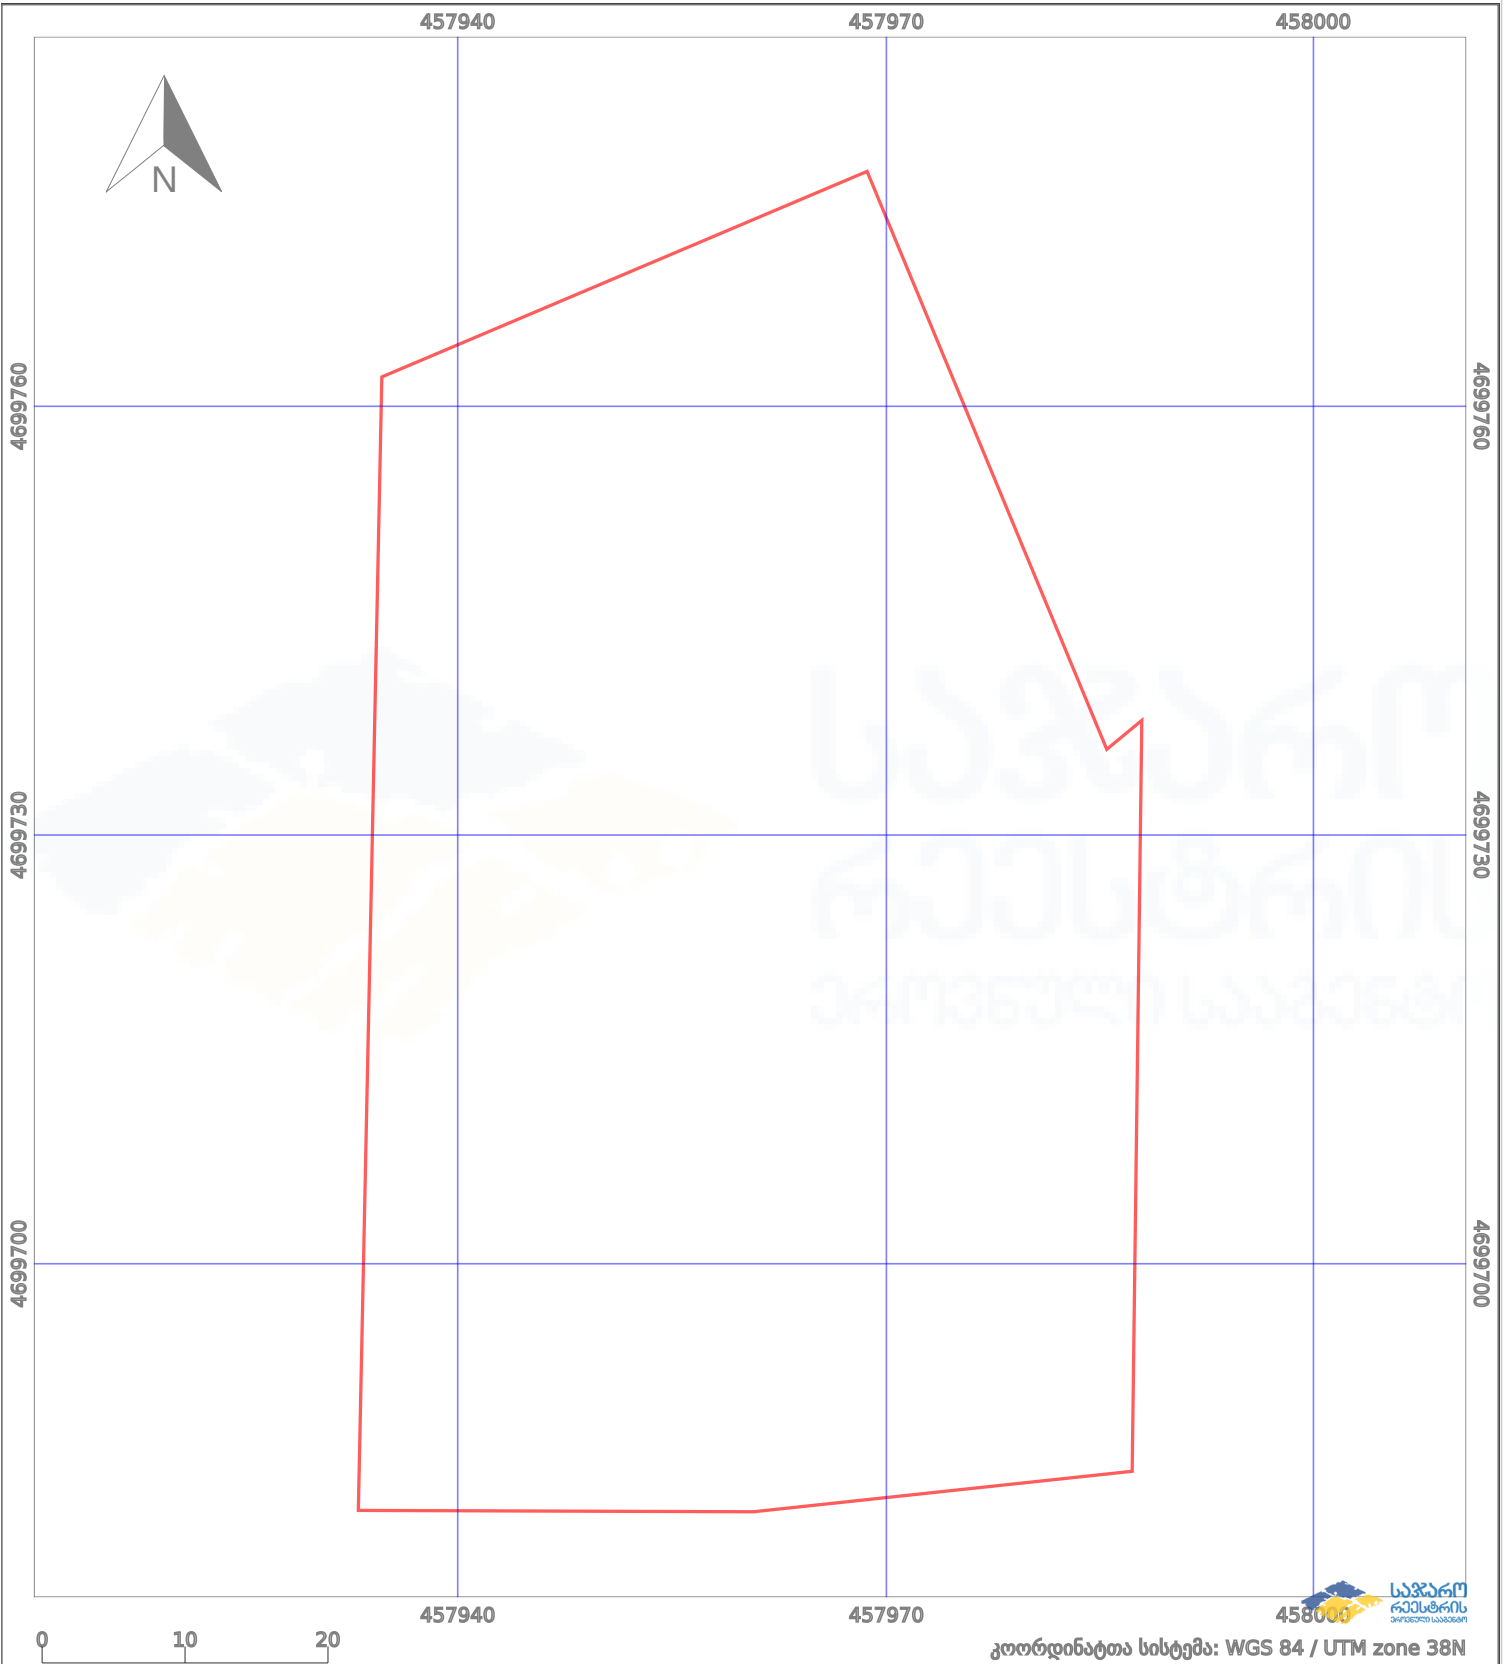

პირობითი აღნიშვნები:

	ნაკვეთის საზღვარი		მშენებარე ნაგებობა		აშენებული ნაგებობა		ქარსაფარი ზოლი
	საზოგადოებრივი ნაგებობა		ტყის ფონდი		ვალდებულება		