საპროექტო ტერიტორია

სიტუაციური გეგმა მ 1:2500

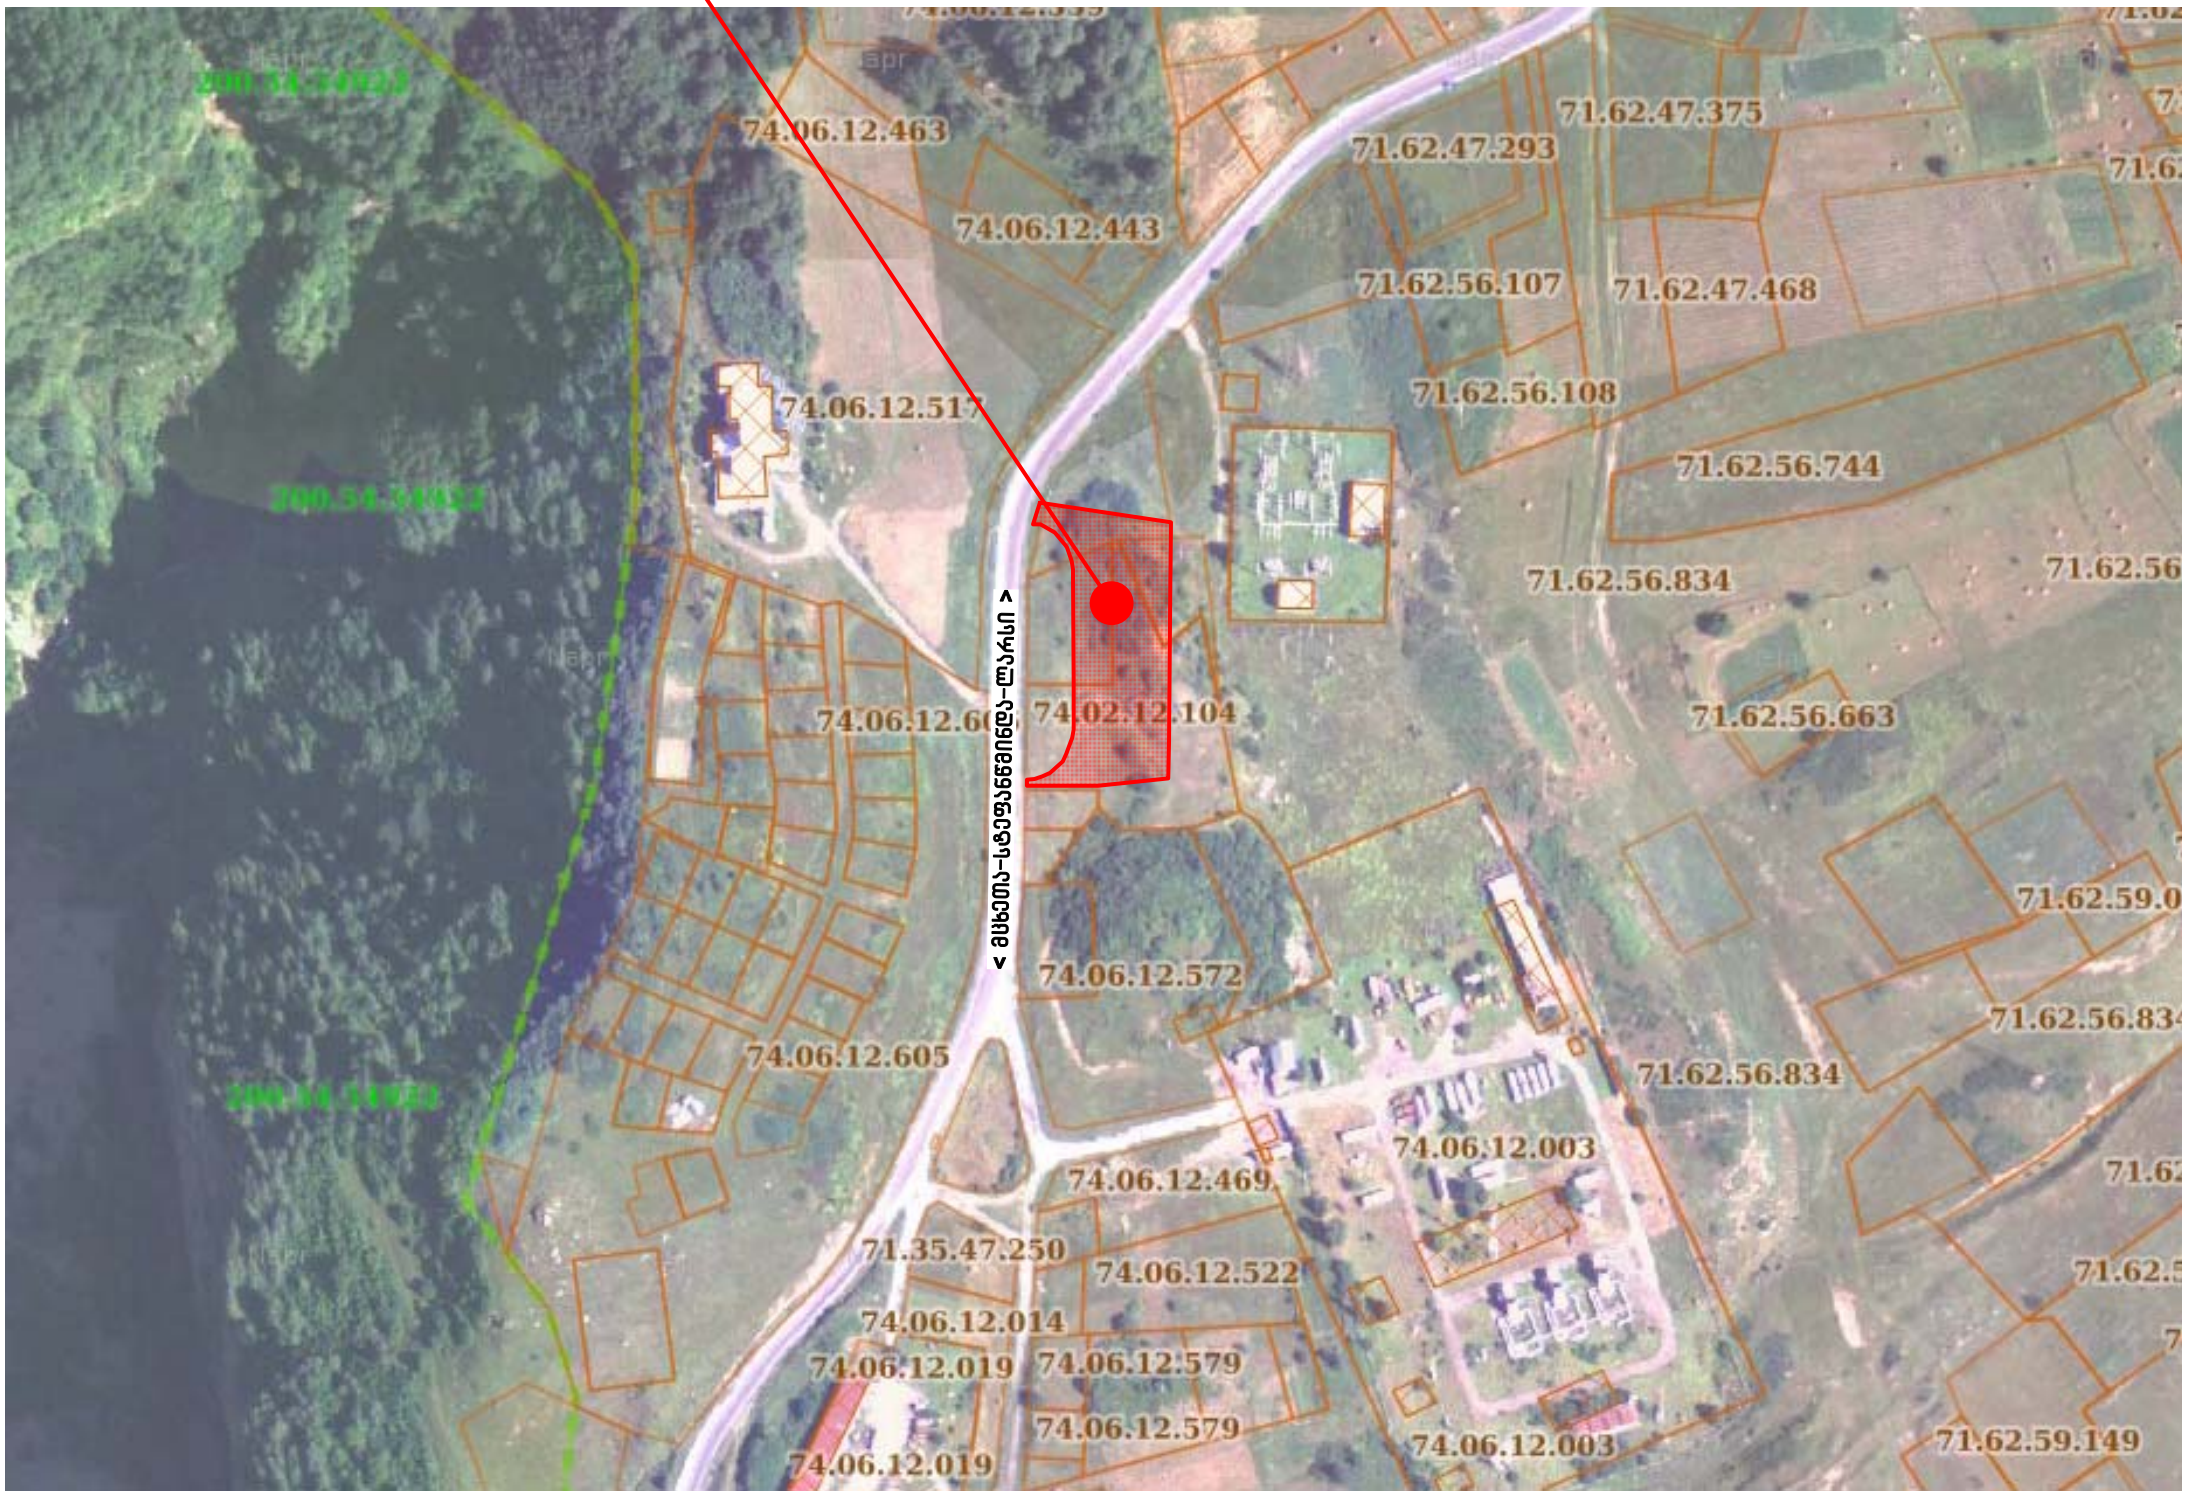

სიტუაციური გეგმები, გუდაურის გეგმარებითი არეალების განაშენიანების რეგულირების გეგმის დოკუმენტაცია

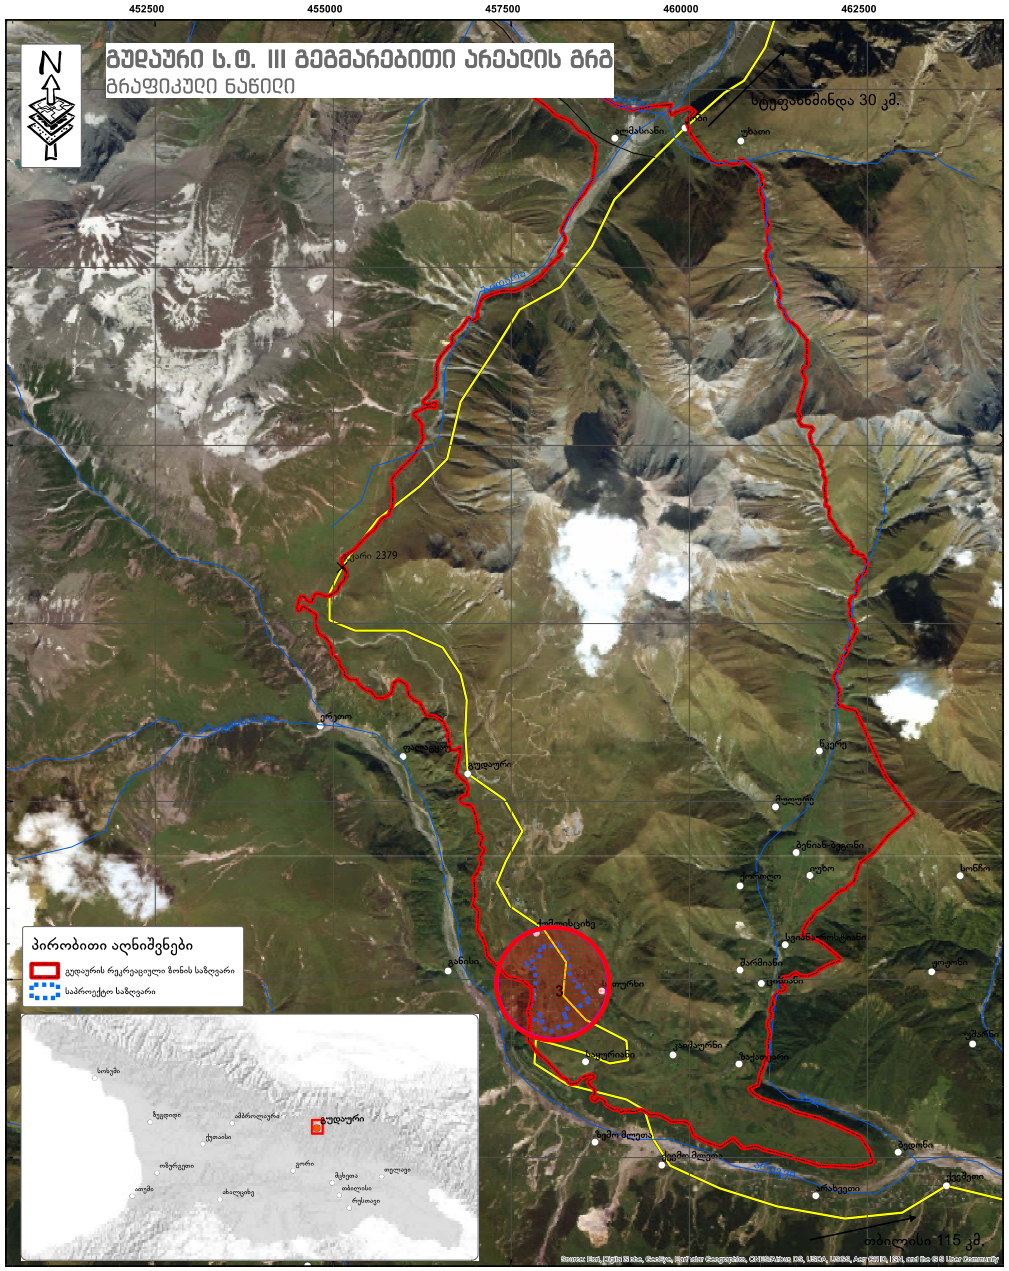

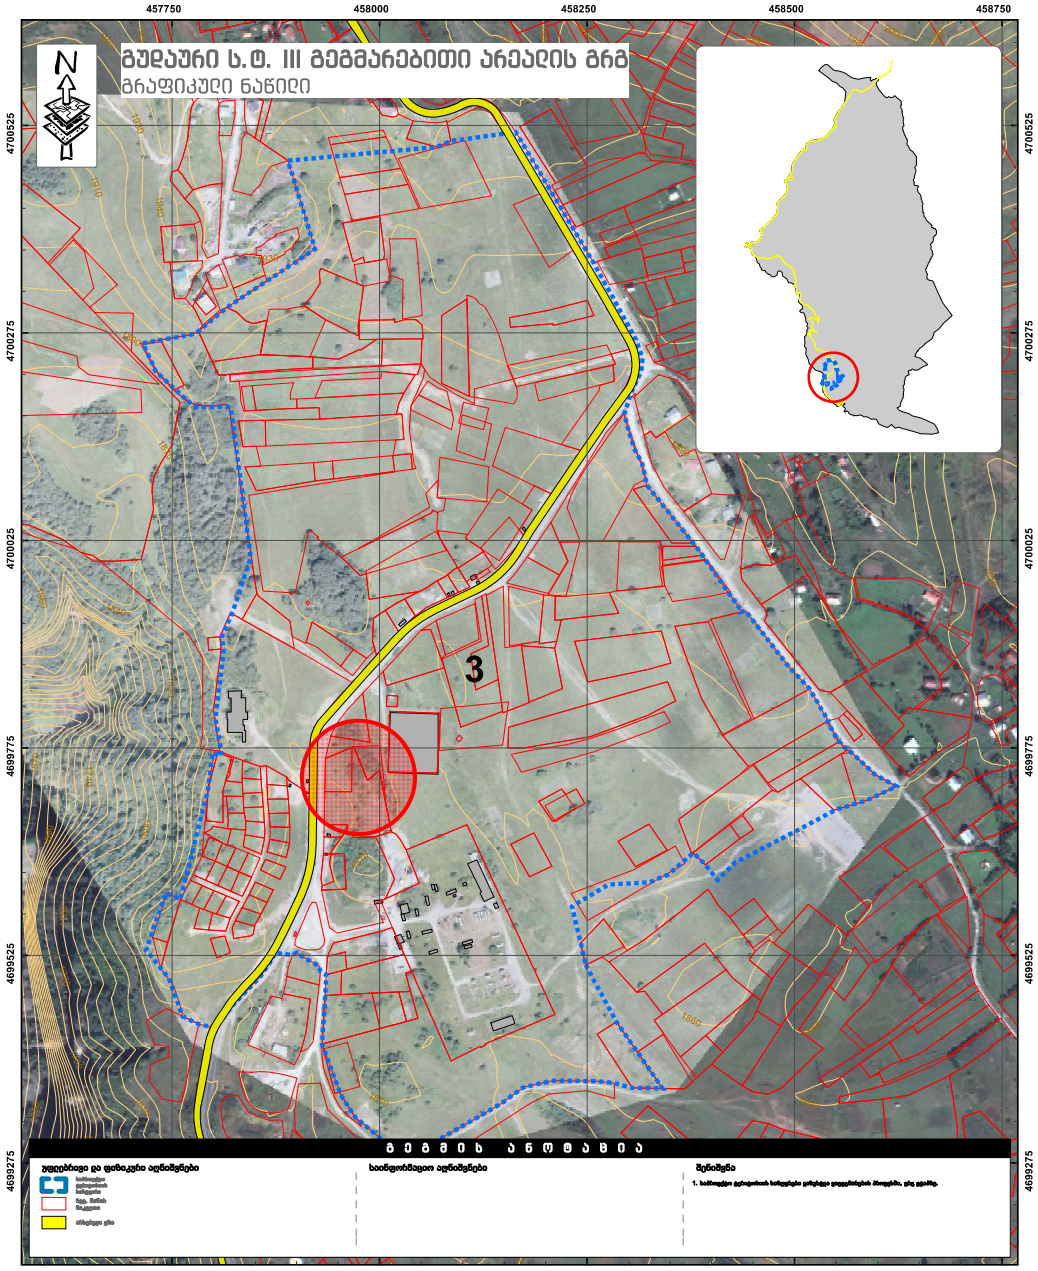

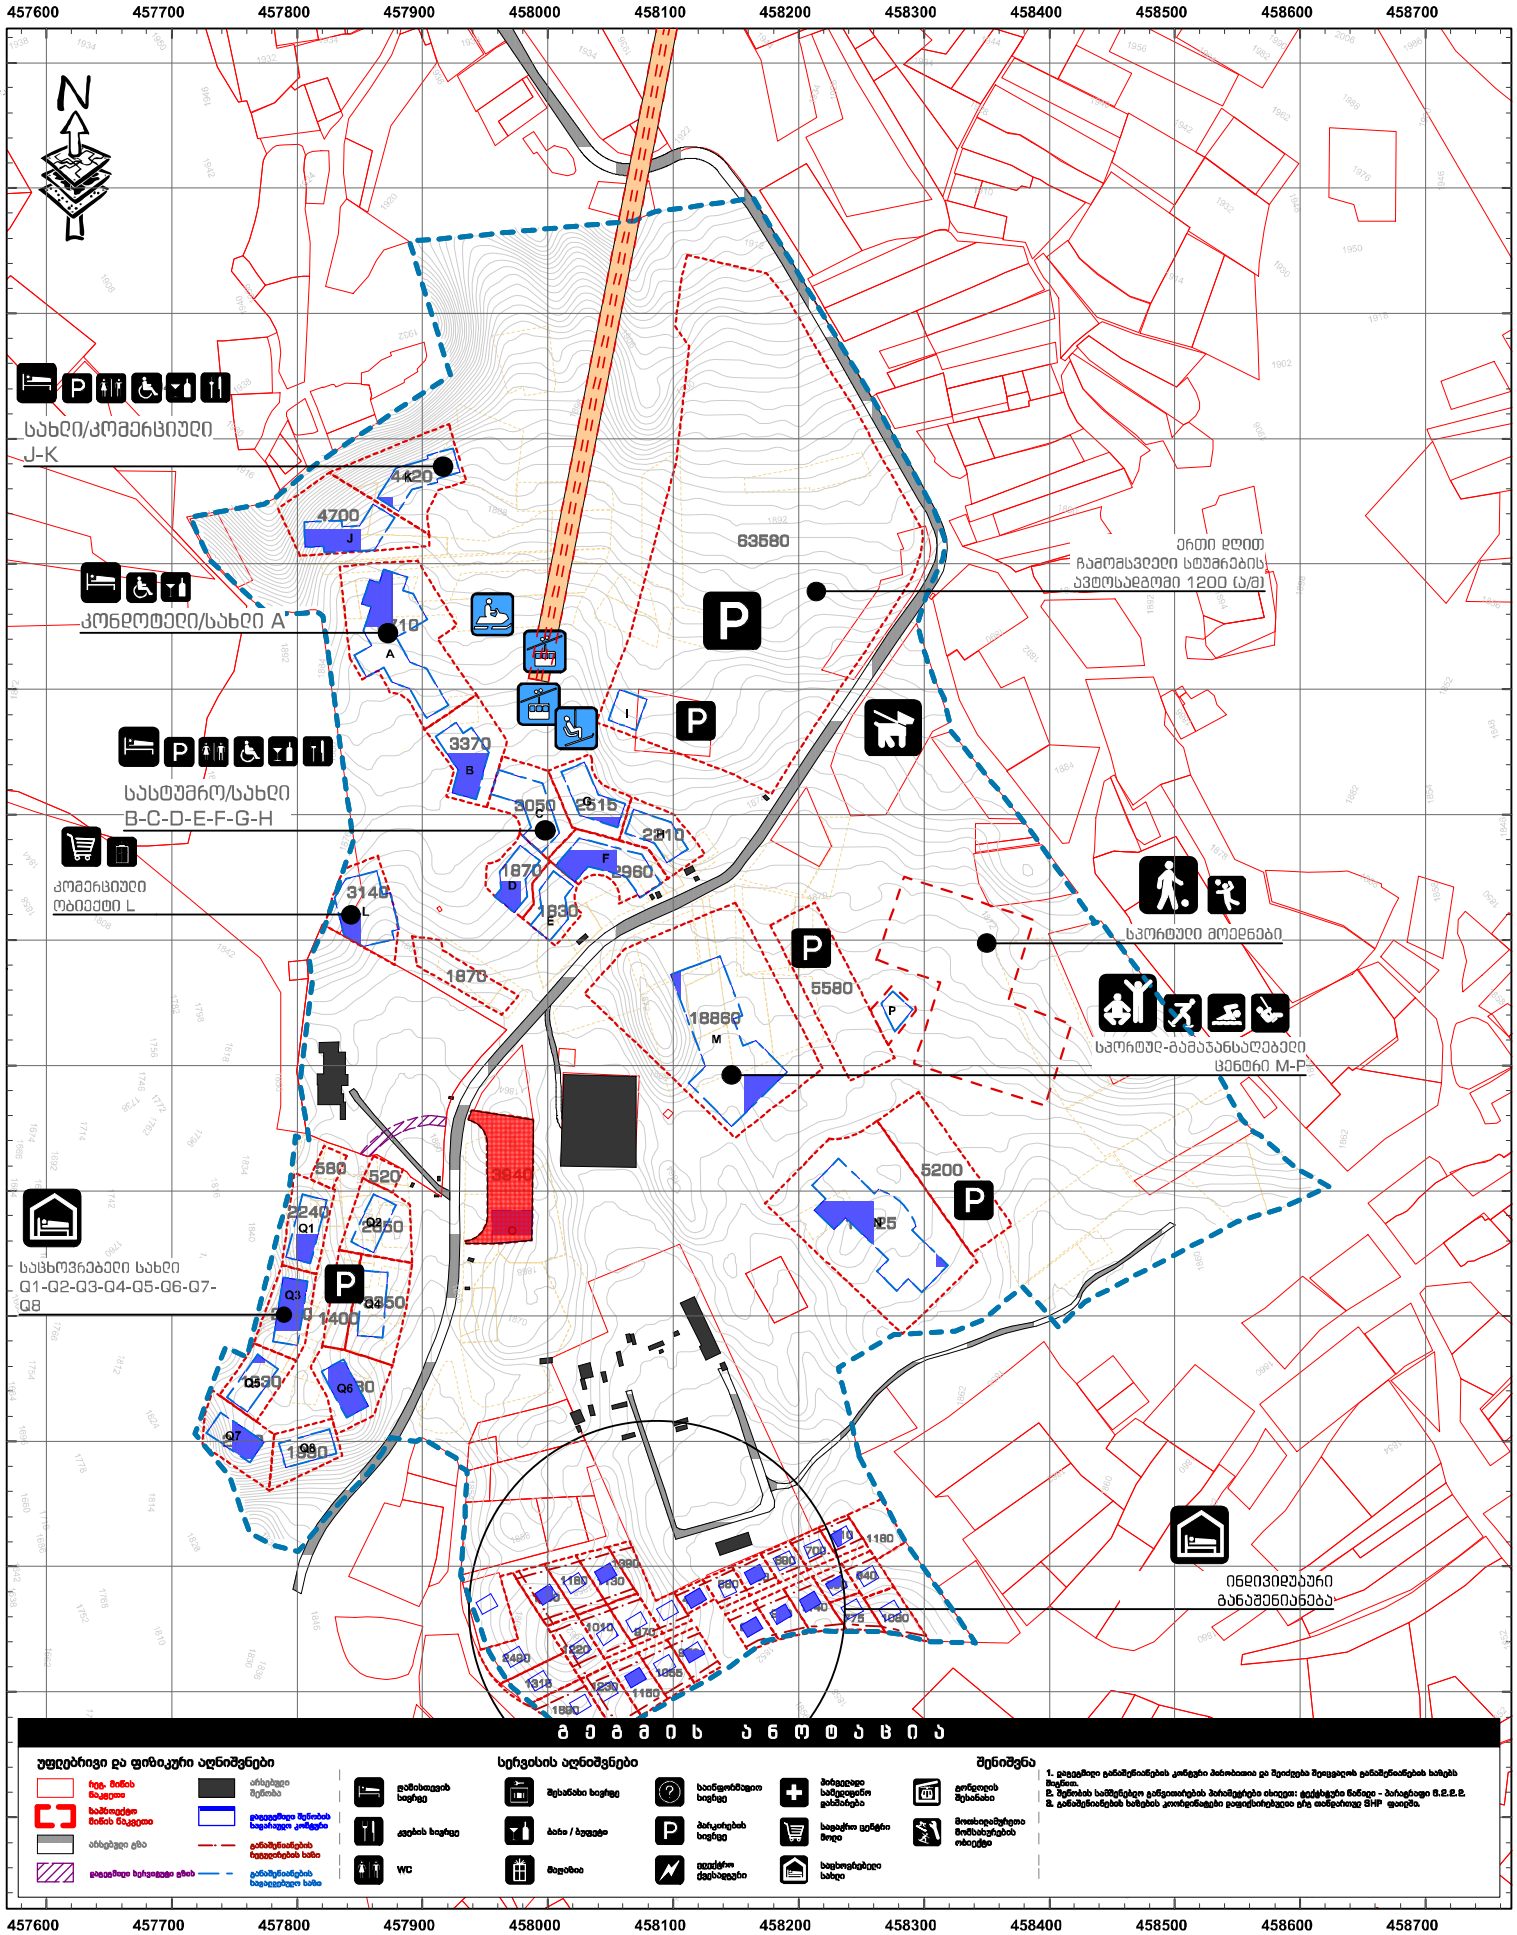
N
სახლი/კომერციული
J-K
4420
4700
J
63580
ერთი ღონეთ
ჩამომსვლელი ტუჩრების
ავტოსადგომი 1200 ა/მ
კონდოტელი/სახლი A
710
A
3370
B
3050
C
2515
2310
F
2960
1870
D
1830
E
3140
L
1870
18860
M
5580
P
5200
P
25
580
520
2240
Q1
2850
Q2
Q3
3450
1400
Q5 30
Q6 30
Q7
1990
Q8
4940
P
P
P